Прилог 2.

РЕПУБЛИКА СРБИЈА
ГРАД БЕОГРАД

ГЕОДЕТСКИ СНИМАК

Кат.општина ВОЖДОВАЦ

Размера 1: 500 Бр.Д.Л. 12 К.П. Број 7991/1, 7992/1

Корисник "ВЕЛЕФАРМ" А.Д.ХОЛДИНГ КОМПАНИЈА, УЛ. ВОЈВОДЕ СТЕПЕ 414А, БЕОГРАД

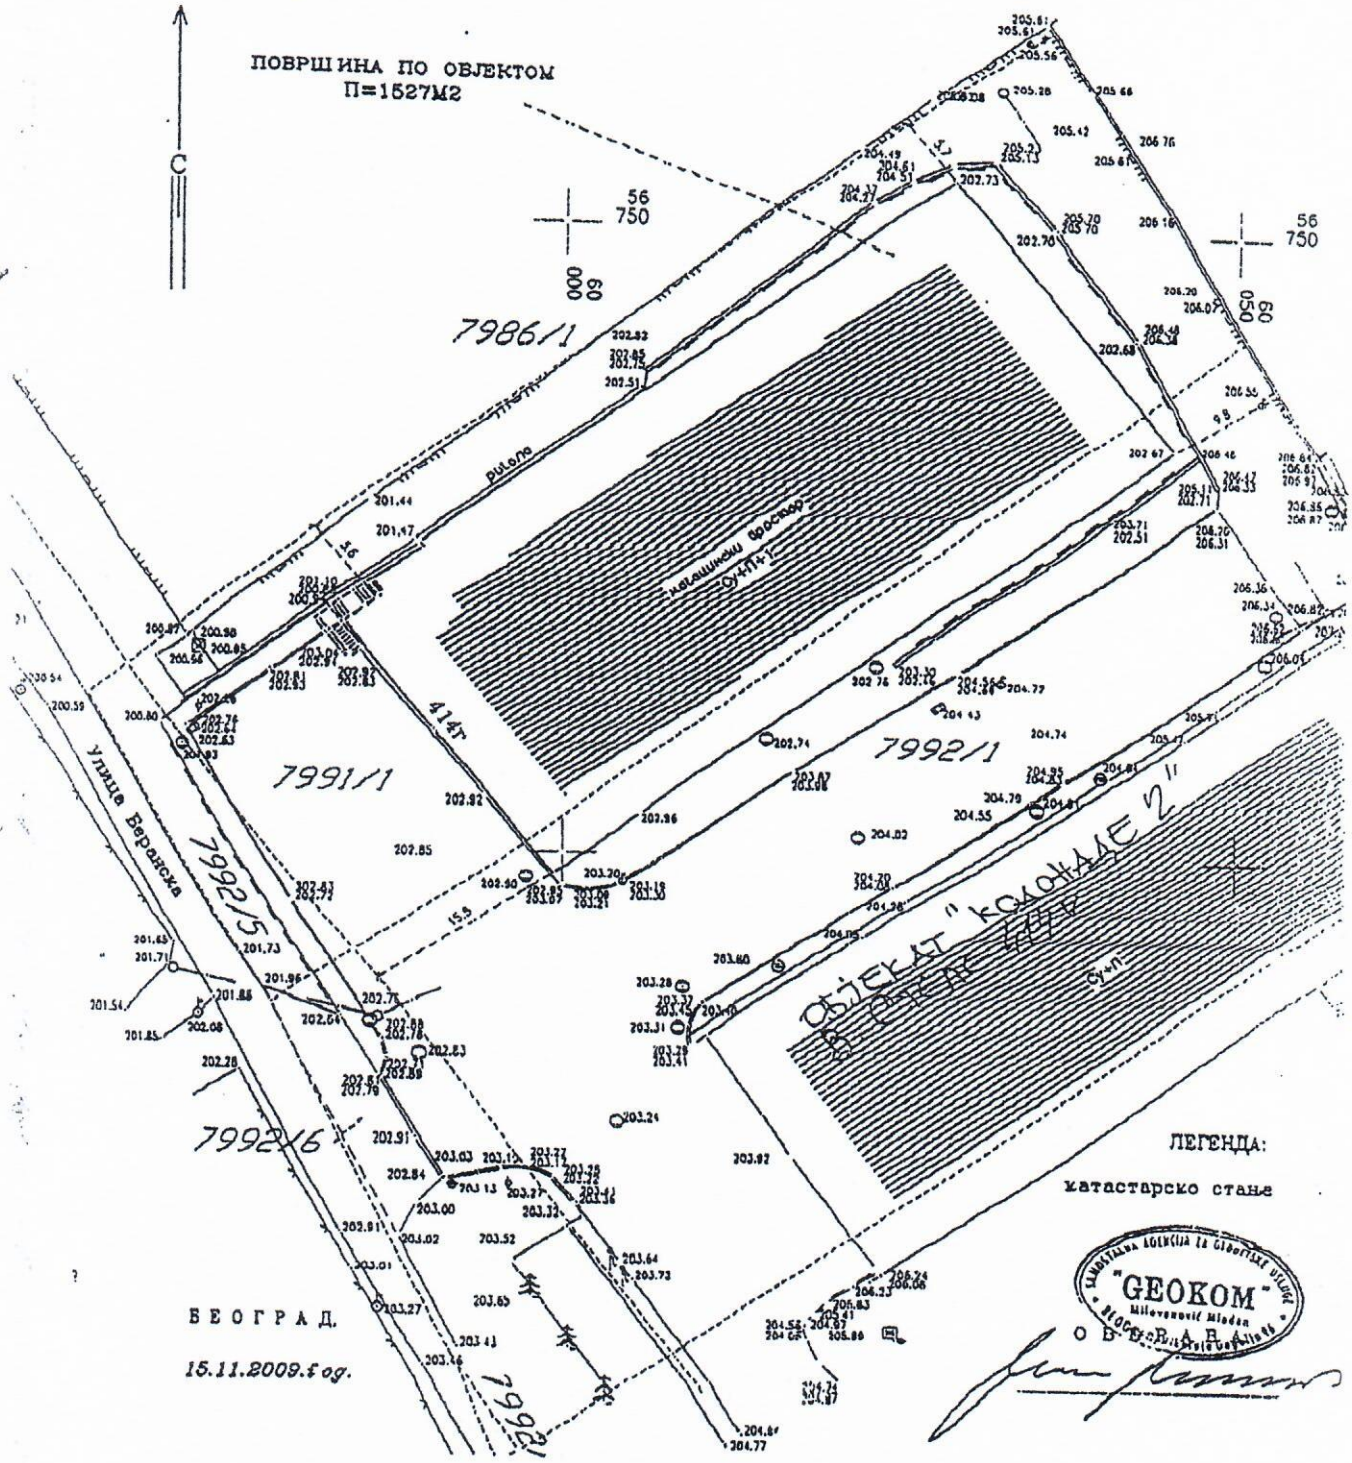

БЕОГРАД,
15.11.2009.год.

"GEOKOM"
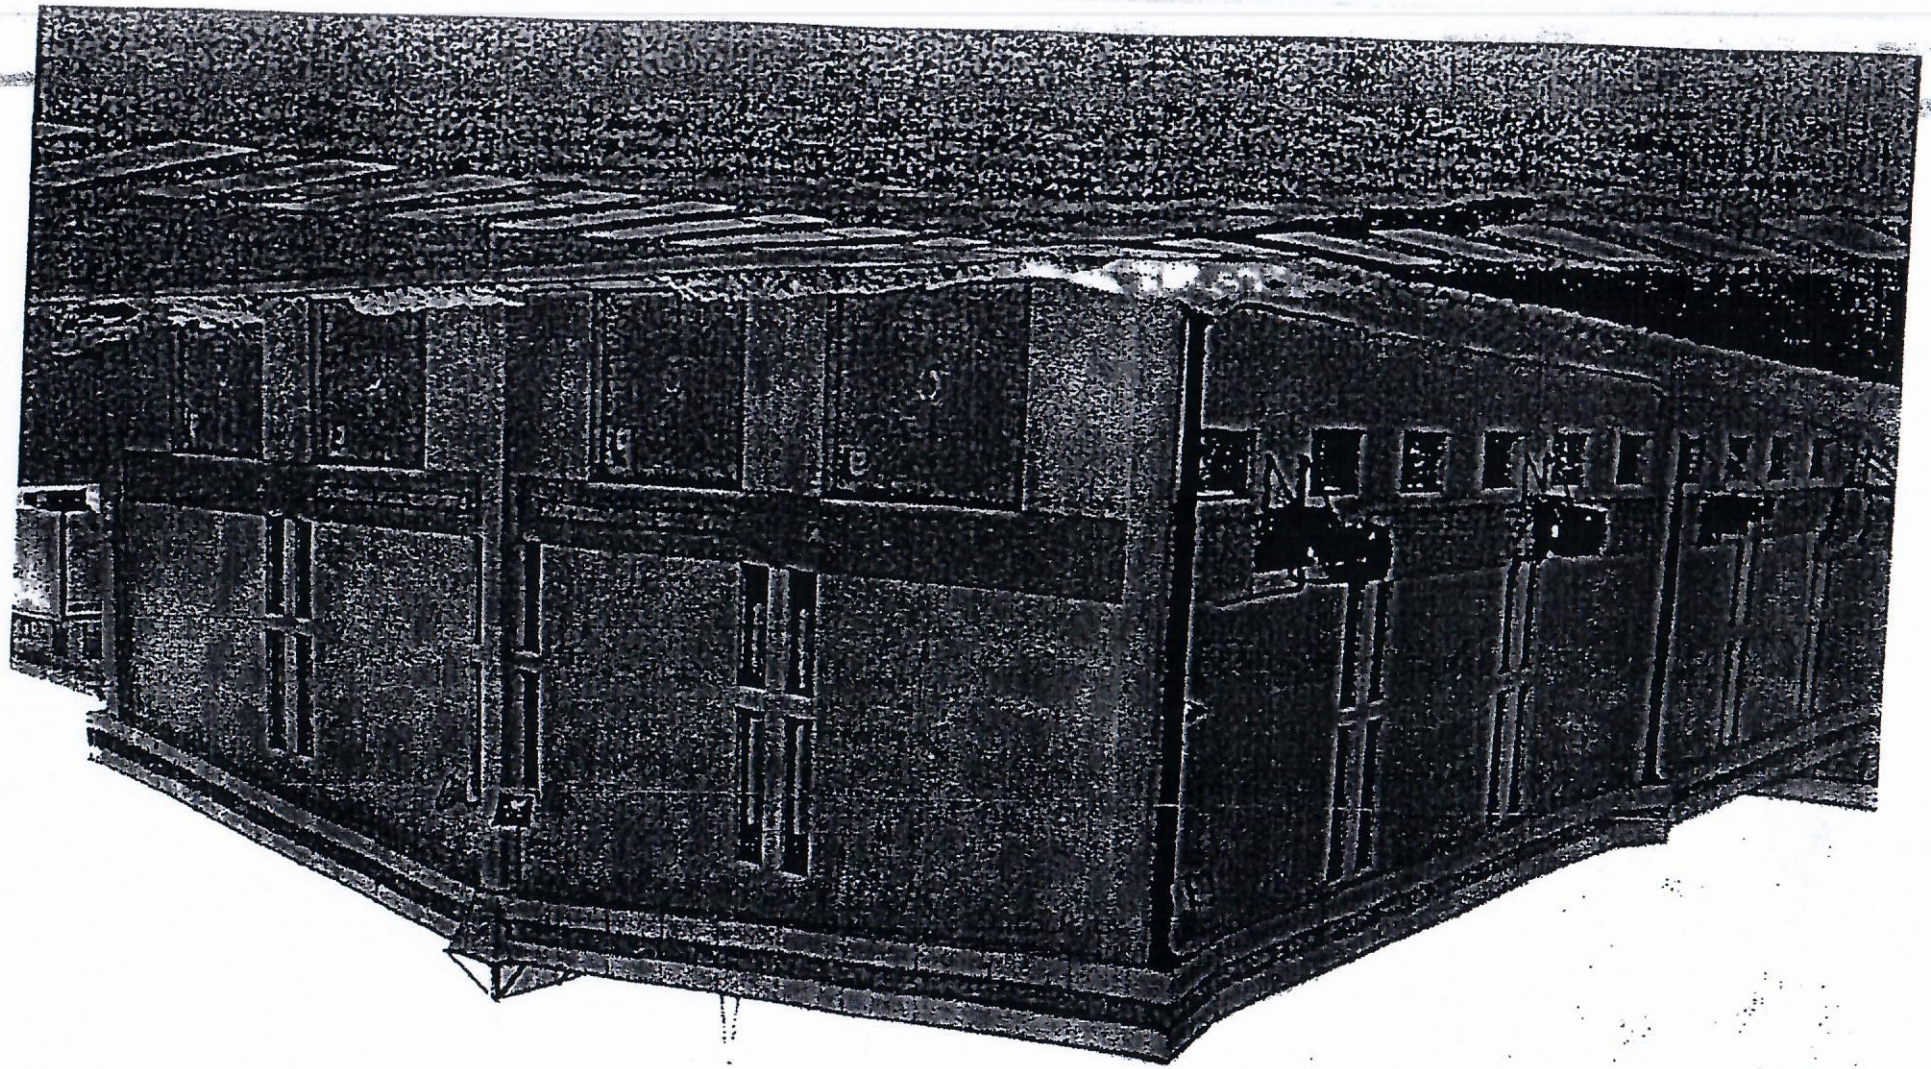
БЕРАНСКА
БОЈДОЈЕ СТЕНЕ