

"SERBIA PROJEKT BIRO" doo

Biro za arhitekturu, urbanizam, prostorno planiranje i konsalting u građevinarstvu

11 000 Beograd, Serbia, Bulevar vojvode Mišića 37



SERBIA
PROJEKT BIRO

**TRANSFER STANICA ZA SKLADIŠTENJE OPASNOG I
NEOPASNOG OTPADA
U OKVIRU OBJEKTA KOLONADE II**

INVESTFARM-IMPEX D.O.O.
VOJVODE STEPE 414V BEOGRAD

**U OKVIRU KOMPLEKSA
"VELEFARM" U BEOGRADU
UNIVERZAL BANKA AD U STEČAJU
VOJVODE STEPE 414V BEOGRAD**

Beograd
datum: 12.05.2019.



Tel./fax: +381(0)11.36.94.707 | email: office@serbiaprojekt-biro.co.rs | web: www.gradprojektgroup.eu

PIB: 106833446; Matični broj: 20689501

Žiro-račun dinarski_205-162620-41; devizni_00-701-0039784.4 | Komercijalna banka AD, Beograd

SADRŽAJ:

1. KOPIJA REŠENJA O REGISTRACIJI FIRME KOJA RADI PROJEKTNU DOKUMENTACIJU

2. KOPIJA LICENCE ODGOVORNOG PROJEKTANTA

3. TEKSTUALNI DEO :

Tehnički opis

4. GRAFIČKI PRILOZI :

Osnova prizemlja R 1:150

(sa delom objekta sa kojim je povezano predmetno skladište)



Република Србија
Агенција за привредне регистре



5060129396672

Регистар привредних субјеката
БД 71352/2017

Датум: 24.08.2017. године
Београд

Регистратор Регистра привредних субјеката који води Агенција за привредне регистре, на основу члана 15. став 1. Закона о поступку регистрације у Агенцији за привредне регистре („Службени гласник РС“, бр. 99/2011, 83/2014), одлучујући о регистрационој пријави промене података код ПРИВРЕДНО ДРУШТВО ЗА ПРОЈЕКТОВАЊЕ, ПРОСТОРНО ПЛАНИРАЊЕ И ИНЖЕНЈЕРИНГ SERBIAPROJEKT - BIRO DOO, БЕОГРАД (ZVEZDARA), матични број: 20689501, коју је поднео/ла:

Име и презиме: Зорана Лукић

доноси

РЕШЕЊЕ

УСВАЈА СЕ регистрациона пријава, па се у Регистар привредних субјеката региструје промена података код:

ПРИВРЕДНО ДРУШТВО ЗА ПРОЈЕКТОВАЊЕ, ПРОСТОРНО ПЛАНИРАЊЕ И ИНЖЕНЈЕРИНГ
SERBIAPROJEKT - BIRO DOO, БЕОГРАД (ZVEZDARA)

Регистарски/матични број: 20689501

и то следећих промена:

Промена пословног имена:

Брише се:

ПРИВРЕДНО ДРУШТВО ЗА ПРОЈЕКТОВАЊЕ, ПРОСТОРНО ПЛАНИРАЊЕ И
ИНЖЕНЈЕРИНГ SERBIAPROJEKT - BIRO DOO, БЕОГРАД (ZVEZDARA)

Уписује се:

ПРИВРЕДНО ДРУШТВО ЗА ПРОЈЕКТОВАЊЕ, ПРОСТОРНО ПЛАНИРАЊЕ И
ИНЖЕНЈЕРИНГ SERBIAPROJEKT - BIRO DOO, БЕОГРАД (SAVSKI VENAC)

Промена седишта привредног друштва:

Брише се:

Адреса: Гвоздићева 4, Београд-Звездара, 11050 Звездара, Србија

Уписује се:

Адреса: Булевар Војводе Мишића 37, Београд-Савски Венац, 11000 Београд, Србија

Образложење

Поступајући у складу са одредбом члана 17. став 3. Закона о поступку регистрације у Агенцији за привредне регистре, подношењем регистрационе пријаве број БД 71352/2017, дана 22.08.2017. године, подносилац је захтежао право приоритета одлучивања о тој пријави, засновано подношењем пријаве која је решењем регистратора БД 69596/2017 од 17.08.2017. одбачена, јер је утврђено да нису испуњени услови из члана 14. став 1. тачка 6 истог Закона.

Проверавајући испуњеност услова за регистрацију промене података, прописаних одредбом члана 14. Закона о поступку регистрације у Агенцији за привредне регистре, Регистратор је утврдио да су испуњени услови за регистрацију, па је одлучио као у диспозитиву решења, у складу са одредбом члана 16. Закона.

Висина накнаде за вођење поступка регистрације утврђена је Одлуком о накнадама за послове регистрације и друге услуге које пружа Агенција за привредне регистре („Сл. гласник РС“, бр. 119/2013, 138/2014, 45/2015 и 106/2015).

УПУТСТВО О ПРАВНОМ СРЕДСТВУ:

Против овог решења може се изјавити жалба министру надлежном за положај привредних друштава и других облика пословања, у року од 30 дана од дана објављивања на интернет страни Агенције за привредне регистре, а преко Агенције.

РЕГИСТРАТОР
Миладин Марковић

"SERBIA PROJEKT BIRO" doo

Biro za arhitekturu, urbanizam, prostorno planiranje i konsalting u građevinarstvu

11 000 Beograd, Serbia, Bulevar vojvode Mišića 37



TRANSFER STANICA ZA SKLADIŠTENJE OPASNOG I NEOPASNOG OTPADA (U OKVIRU OBJEKTA KOLONADE 2)

"INVESTFARM-IMPEX" D.O.O BEOGRAD

TEHNIČKI OPIS OBJEKTA I OPREME

Lokacija: Beograd, Vojvode Stepe 414v

Objekat: „Kolonade 2“ u okviru kompleksa "Veľefarm" Univerzal banke ad u stečaju, Beograd - prizemlje objekta

Objekat „Kolonade 2“ u okviru kompleksa „Veľefarm“ u Beogradu je spratnosti Su+Pr, bruto površine BRGP 1832,90m², odnosno razvijene neto površine 1728,11m². Rešenje o upotrebnoj dozvoli IX-17 br.351.30-2/2007 od 29.01.2007godine.

Prizemlje objekta se sastoji od skladišnog prostora i prostora za privredne delatnosti (kancelarijskog prostora sa pratećim sadržajima). Suteran objekta namenjen je skladišnom prostoru.

Predmetni deo namenjen **Transfer stanici za skladištenje opasnog i neopasnog otpada**, ukupne površine 400,00m², smešten je u prizemlju objekta koji ima funkciju poslovnog objekta i koji je vezan na komunalnu infrastrukturu (vodovod, kanalizaciju, električnu mrežu i dr. Pristup je sa sistema internih saobraćajnica „Veľefarma“, koje imaju izlaz na ulicu Vojvode Stepe u nivou. Postoji dovoljno prostora za smeštaj vozila bilo kog tipa za dostavu i odvoz robe istovremeno, bez uticaja na lokalni saobraćaj.

Konstrukcija objekta je armirano-betonska sa ispunom zidova od siporeksa i armirano-betonskom punom međuspratnom pločom. Završna obrada malterisanih zidova i plafona je disperziona boja. Podovi u predmetnom delu objekta su armirano betonski sa završnom obradom industrijski pod. Pregradni zidovi su takođe završno obrađeni disperzionim premazima. Metalni delovi (vrata) tretirani su završno uljanim bojama.



Prostorije su građevinsko-tehnički i veličinom pogodne za namenu za koju su određene, građene su od čvrstog materijala, zidovi, podovi i plafoni su glatkih i ravnih površina, izrađeni od pogodnog materijala koji nije podložan pucanju i osipanju na vlazi, mogu se brzo i lako čistiti, a po potrebi i dezinfikovati ili sterilizovati, sa mogućnošću stalnog održavanja higijene.

Prostor namenjen **Transfer stanici za skladištenje opasnog i neopasnog otpada**, ukupne površine 400,00m², podeljen je na:

- prostor za skladištenje citotoksičnog otpada
- prostor za skladištenje farmaceutske otpada
- prostor za skladištenje otpada iz kliničkih studija
- prostor za otpremu (otpremna zona)
- prostor za aku bateriju

Administrativni prostor (kancelarijski deo) i sanitarne prostorije se nalaze u suterenu objekta, kao i ostali prostori vezani za skladište.

Grejanje je daljinsko, radijatorsko, sa toplotne energane Elektrana Beograd na Voždovcu.

Osvetljenje prostorija je kombinovano, prirodnim putem preko krovnih lanterni sa duplim termopan staklom i veštačko putem unutrašnje plafonske rasvete.

Provetravanje se vrši prirodnim putem, preko fasadnih otvora i na veštački način, putem uređaja za klimatizaciju prostorija.

Prostorije su aklimatizovane tj. imaju odgovarajuću temperaturu i vlažnost, opremljene su senzorima za praćenje mikroklimatskih uslova u prostorijama.

Javljajući požara su postavljeni u svim prostorijama i povezani na PP centralu kompleksa „Veľefarm“ na mestu gde je obezbeđeno dvadeset četvorosatno dežurstvo.


Objekat je dobro osvetljen i opremljen elektronskim sigurnosnim sistemom zaštite protiv neovlašćenog ulaska, kako bi se onemogućio ulazak neovlašćenim licima u skladišni prostor posle redovnog radnog vremena.

Skladišni prostor je opremljen regalima za smeštaj paleta. Unutrašnji transport se vrši ručnim paletnim viljuškarima.



sastavila:

Zorana Lukić,
dipl. inž. arhitekture

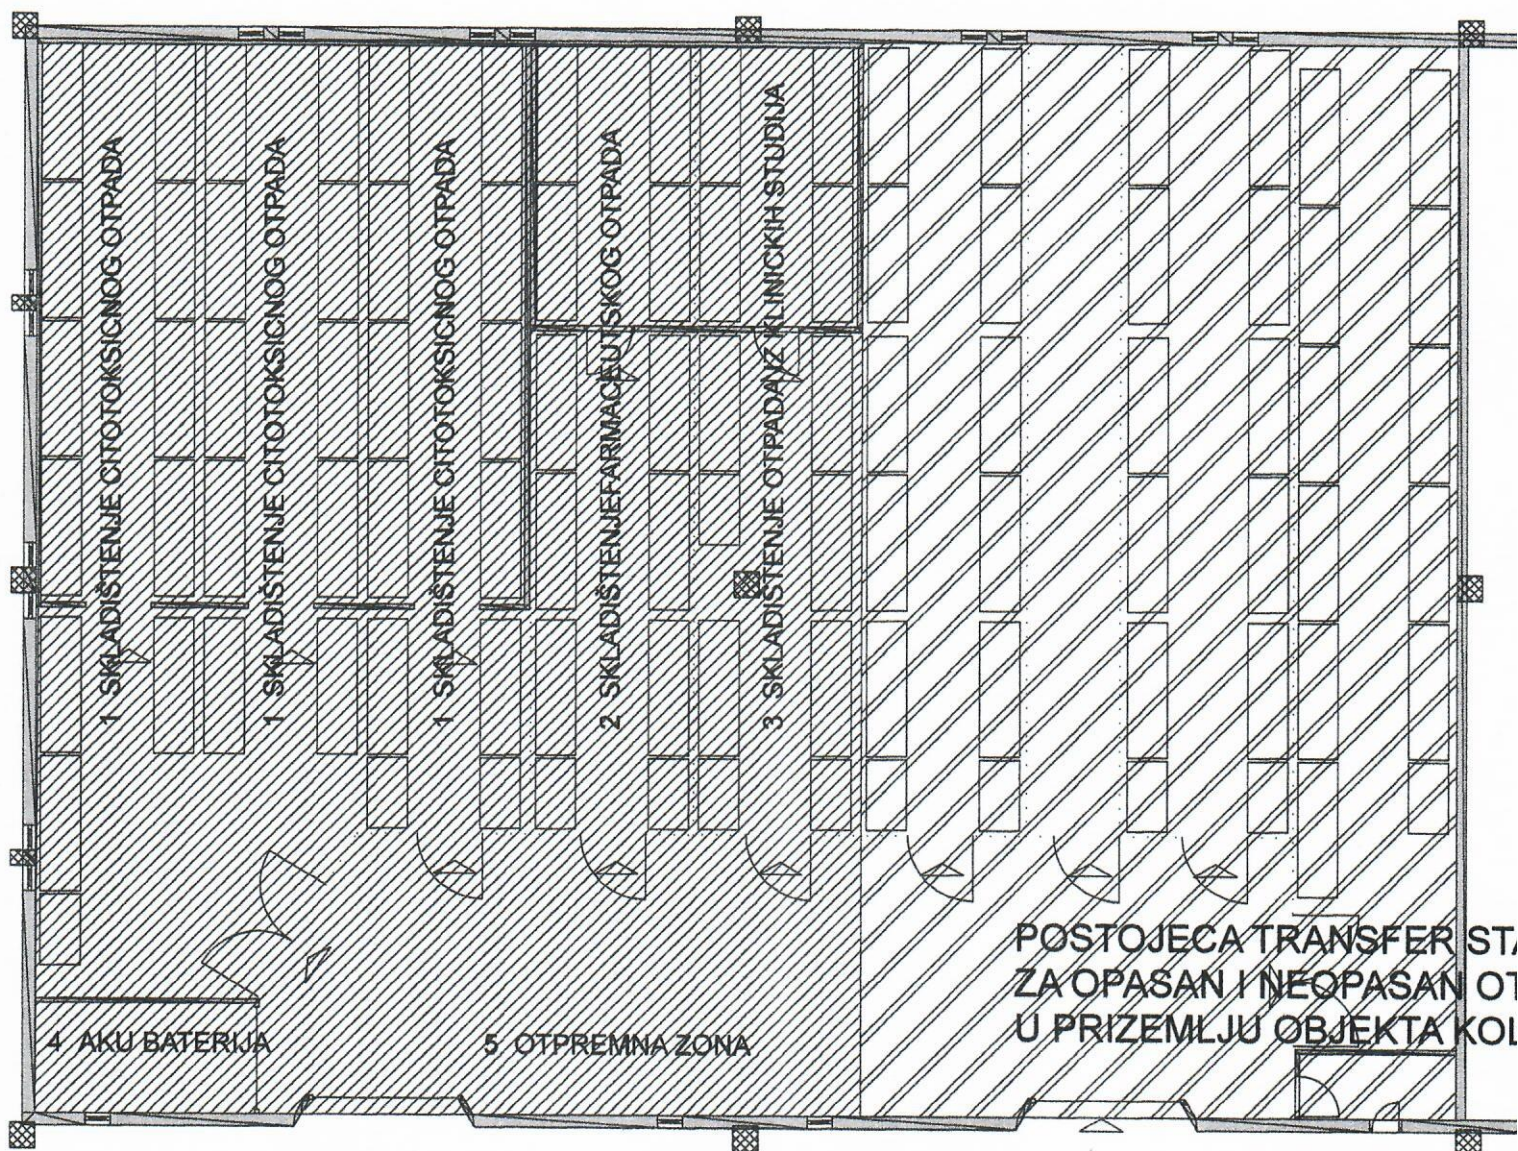

TRANSFER STANICA ZA OPASAN
KORISNIK PROSTORA: "INVEST
LOKACIJA: KOMPLEKS "VELEFAR
VOJVODE STEPE 414V
OSNOVA PRIZEMLJA R 1:150

LEGENDA:

OZN.	NAZIV PROSTORA	POVRŠINA m2
1	SKLADIŠTENJE CITOTOKSICNOG OTPADA	180.00
2	SKLADIŠTENJE FARMACEUTSKOG OTPADA	60.00
3	SKLADIŠTENJE OTPADA IZ KLINICKIH STUDIJA	60.00
4	AKU BATERIJA	15.00
5	OTPREMNA ZONA	85.00

POVRŠINA SKLADIŠNOG PROSTORA:

400.00m2

CA
D
ADE II

NEOPASAN OTPAD

M-IMPEX" D.O.O. BEOGRAD, VOJVODE STEPE 414V

UNIVERZAL BANKA AD U STECAJU BEOGRAD



Zorana Lukic