




РЕПУБЛИКА СРБИЈА
РЕПУБЛИЧКИ ГЕОДЕТСКИ ЗАВОД
Одељење за катастар водова КРАГУЈЕВАЦ
Број: 952-04-50/2018

КОПИЈА КАТАСТАРСКОГ ПЛАНА ВОДОВА

Катастарска општина: Радинац

Размера: 1:2500

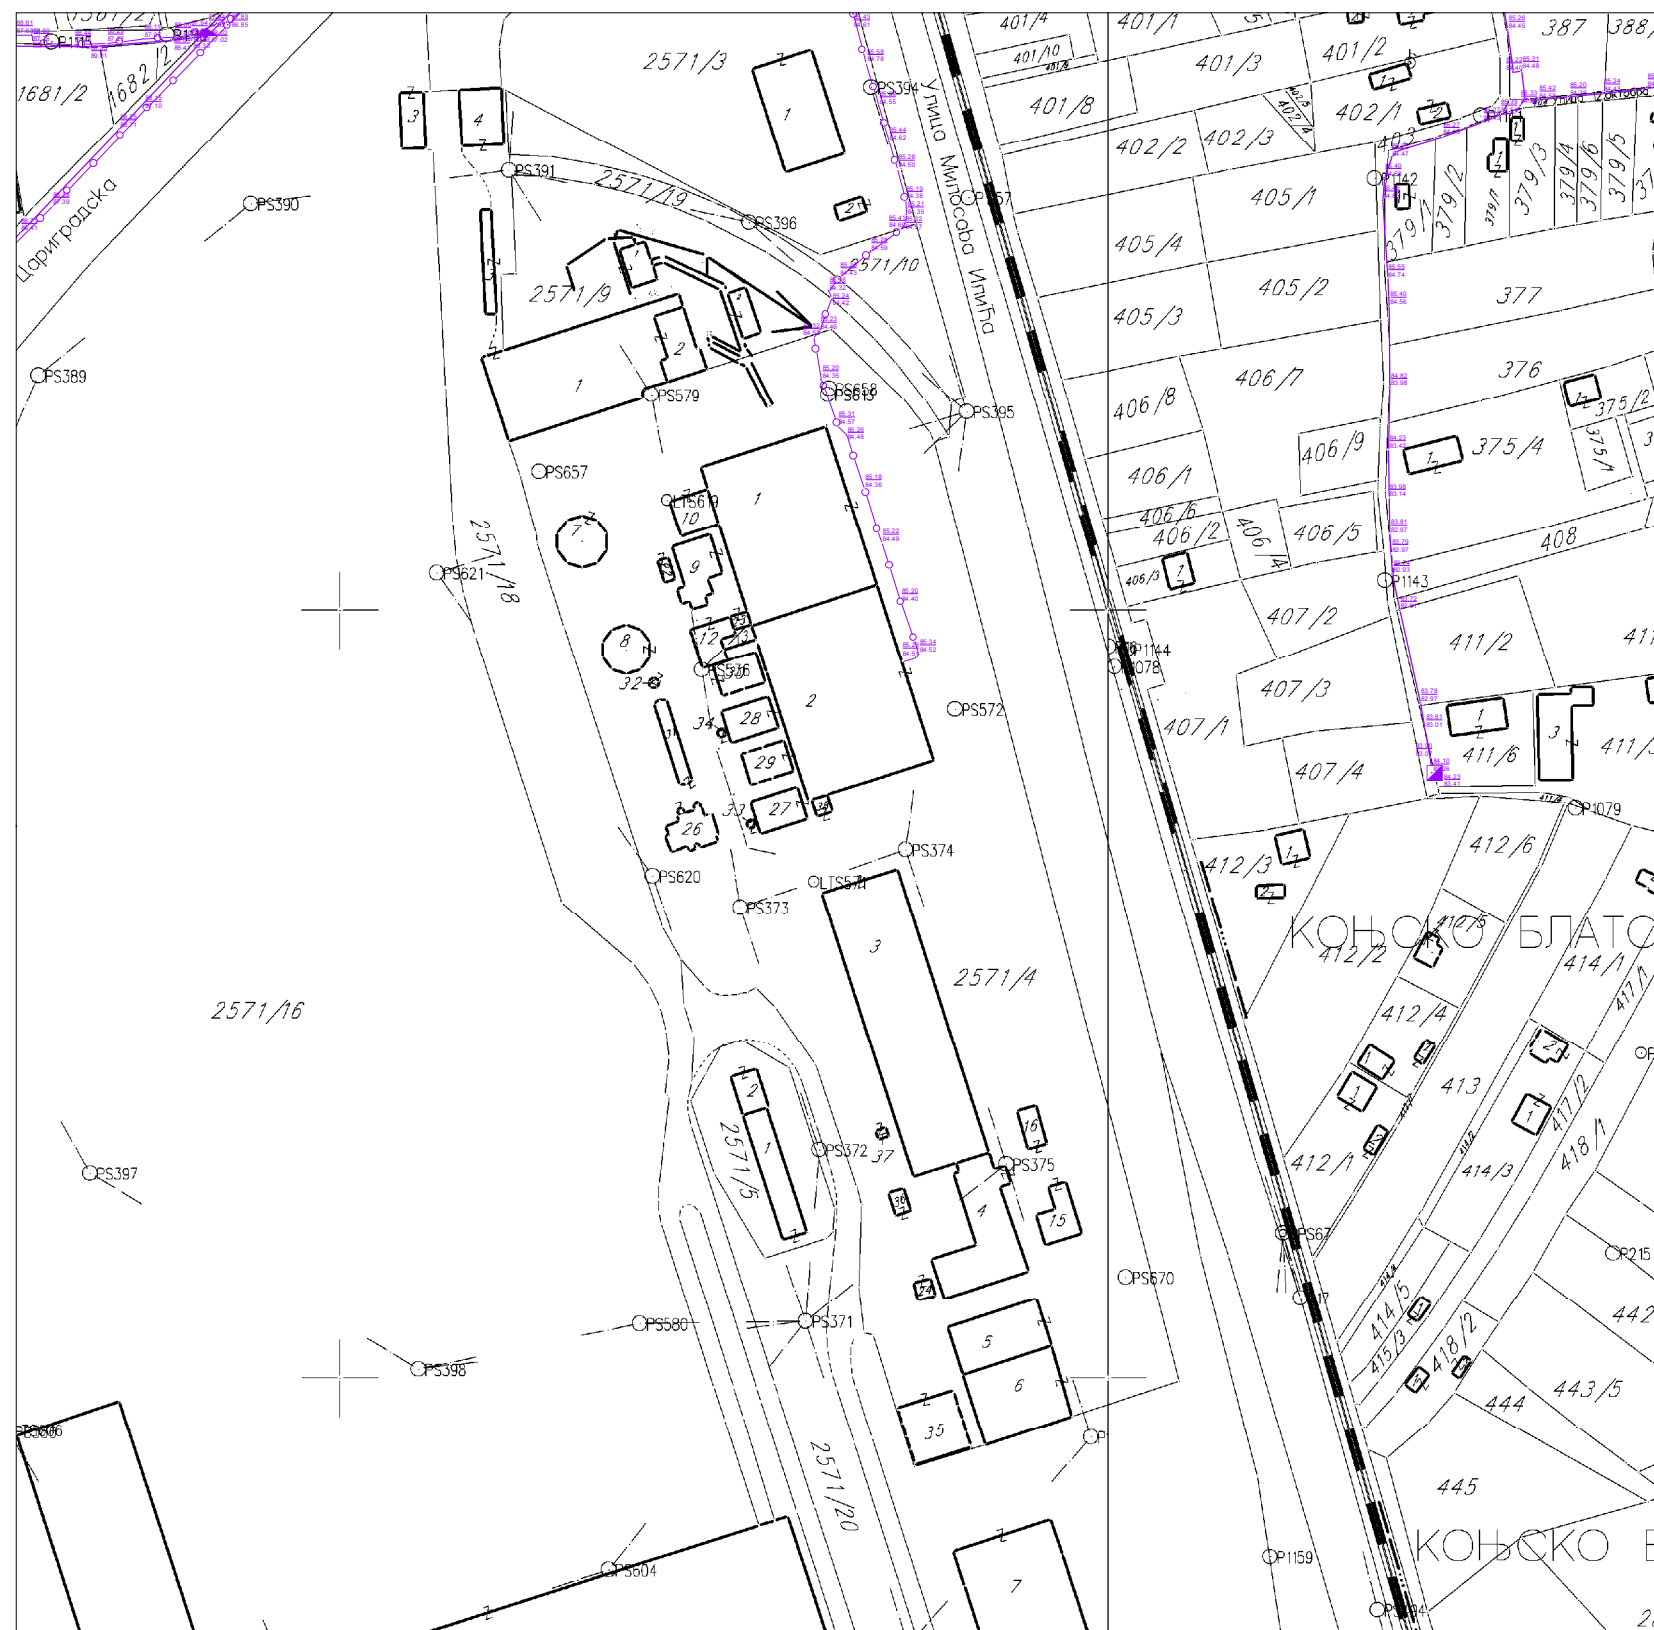

Копију израдио : Грујић Немања, дипл.геод.инж
Копија плана водова је верна оригиналу.
У Смедереву, 19.03.2018 године

Овлашћено лице

Даница Вукотић Јовановић, дипл. геод. инж.