


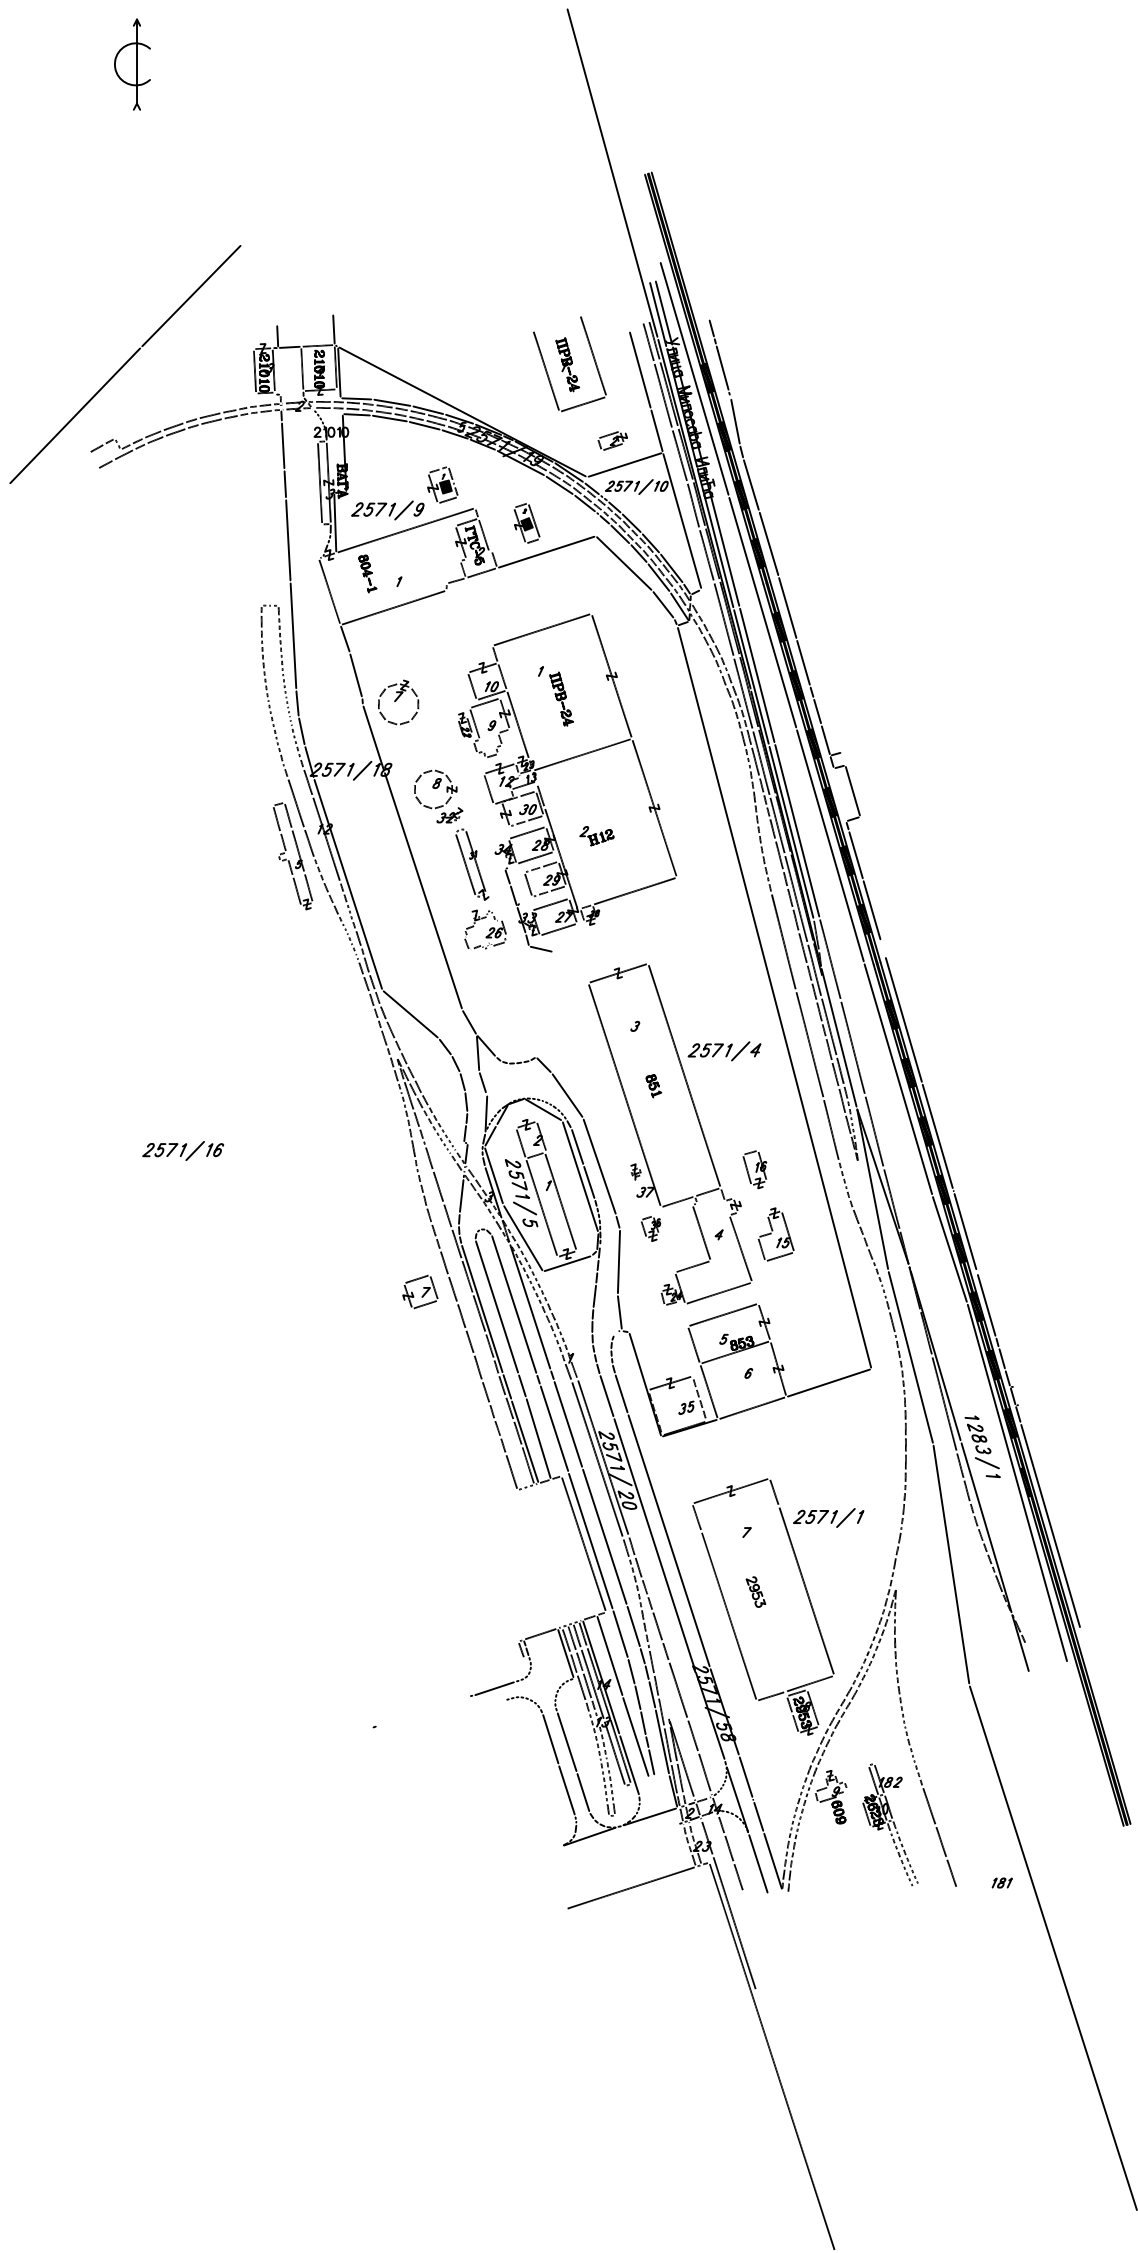

Напомена:Копија плана верна је радном оригиналу дигиталног катастарског плана