

PRIKLJUČCI NA PF-1 i PF-2

- N1.1 –DN80PN10 –ulaz vode u PF-1
- N1.2 –DN80PN10 –izlaz vode iz PF-1
- N1.3 –DN450PN6 –menhol, punjenje ispune
- N1.4 –DN450PN6 –menhol, pražnjenje
- N2.1 –DN80PN10 –ulaz vode u PF-2
- N2.2 –DN80PN10 –izlaz vode iz PF-2
- N2.3 –DN450PN6 –menhol, punjenje
- N2.4 –DN450PN6 –menhol, pražnjenje

- PI1.1 –1/2”3000lb –manometar ulaz vode u PF-1
- PI1.2 –1/2”3000lb –manometar ulaz vode u PF-2
- PI2.1 –1/2”3000lb –manometar izlaz vode iz PF-1
- PI2.2 –1/2”3000lb –manometar izlaz vode iz PF-2

TEHNIČKE KARAKTERISTIKE
PF-1 PF-2

Dimenzije posude: Ø1000*2600mm

Kapacitet:10 m³/h

Radni pritisak: 3 bar g

Radna temperatura: 50°C

Konstruktivni materijal: P235 JRG2


Ispuna: Kvarcni pesak granulacije
1mm (0,8m³) i 2,0mm (0,32m³)

Površina ispune: 0,79m²

Dizne: PoliPropilen dizne za filer vode 70 kom
prerez 0,3mm, navoj M30*3, dužina dizne 150mm

Kontrola zaprljanosti: PI-1.1 i PI-1.2; PI-2.1 i PI-2.2 Δp=1bar maks.

Ispiranje: vazduh 1 m³/min 2 bar; trajanje 10 min
čista voda 500 l/min 1,5 bar; trajanje 20 min

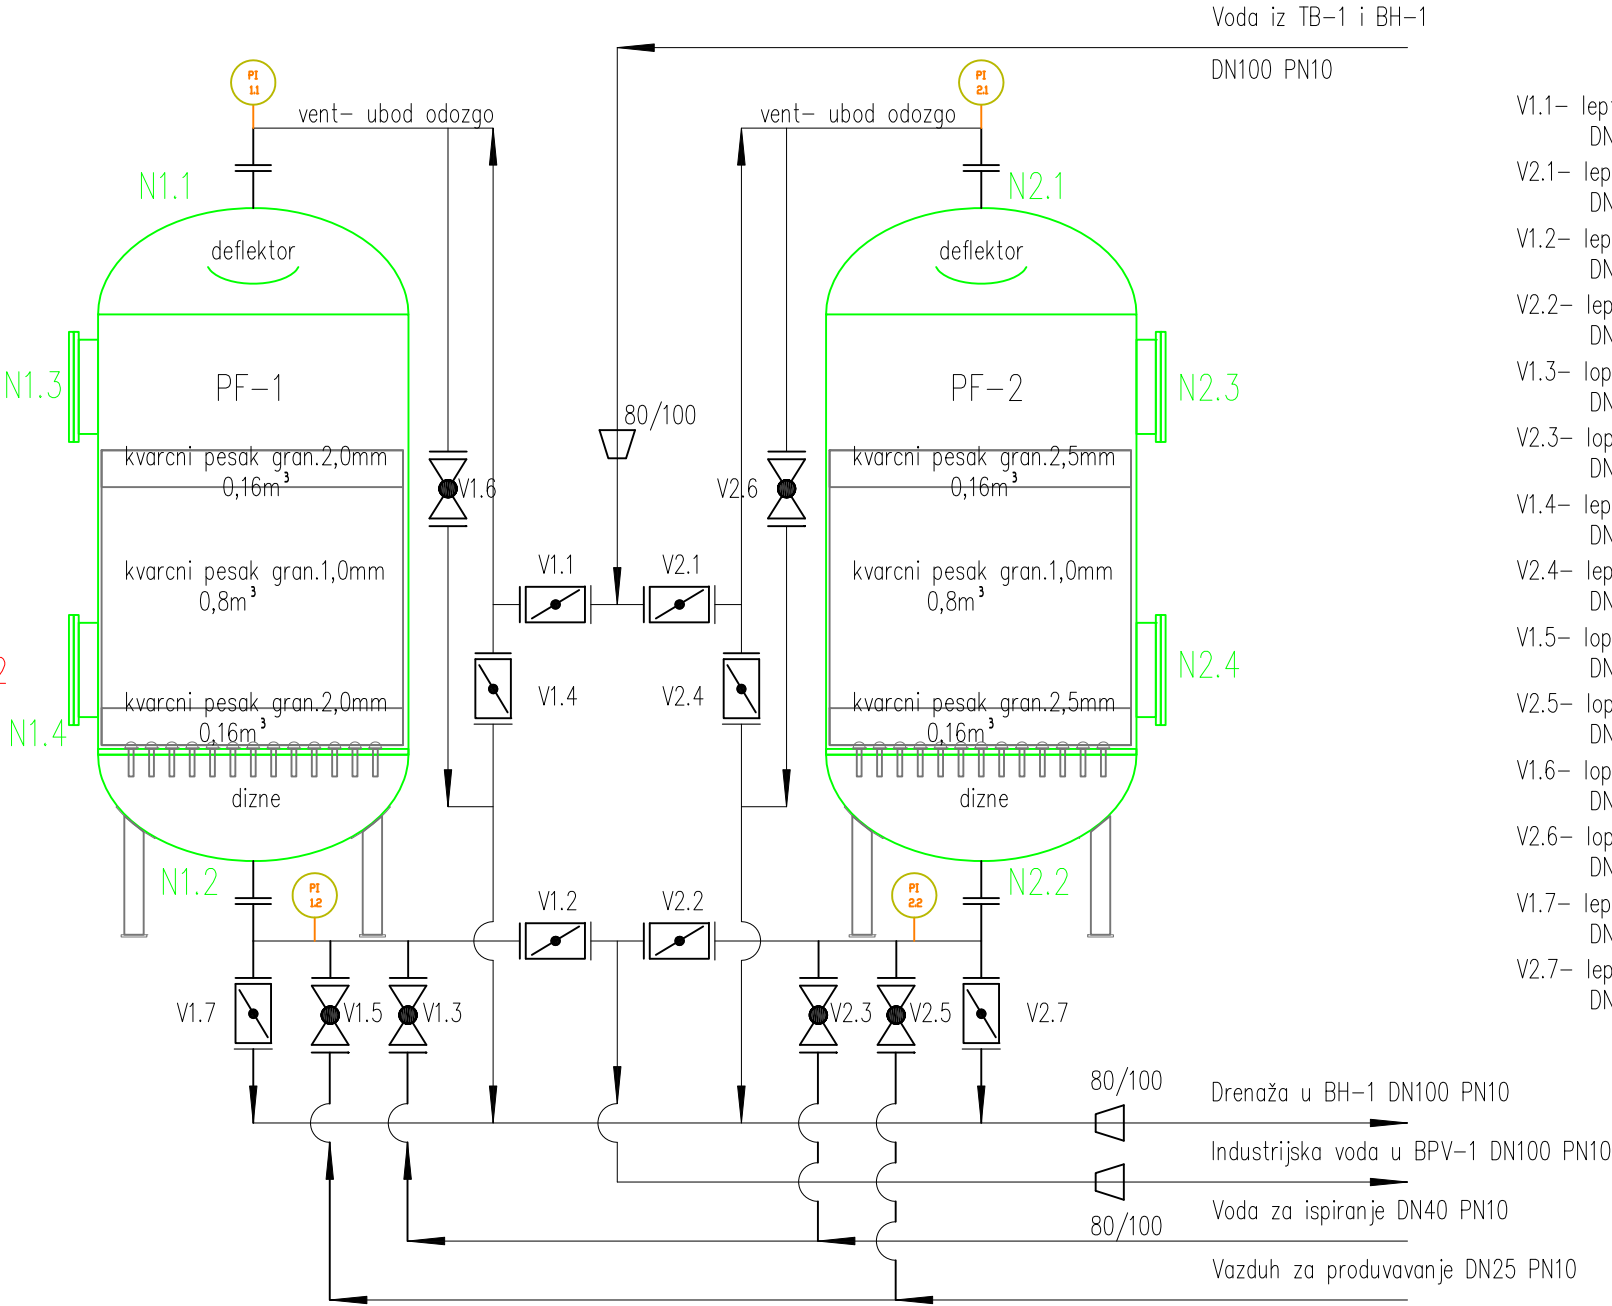

- V1.1- leptir ventil za ulaz vode u PF-1 DN80 PN10
- V2.1- leptir ventil za ulaz vode u PF-2 DN80 PN10
- V1.2- leptir ventil za izlaz vode iz PF-1 DN80 PN10
- V2.2- leptir ventil za izlaz vode iz PF-2 DN80 PN10
- V1.3- loptasta slavinal za ispiranje PF-1 DN40 PN10
- V2.3- loptasta slavinal za ispiranje PF-2 DN40 PN10
- V1.4- leptir ventil za drenažu ulaza u PF-1 DN80 PN10
- V2.4- leptir ventil za drenažu ulaza u PF-2 DN80 PN10
- V1.5- loptasta slavinal za produvanje PF-1 DN25 PN10
- V2.5- loptasta slavinal za produvanje PF-2 DN25 PN10
- V1.6- loptasta slavinal za vent PF-1 DN40 PN10
- V2.6- loptasta slavinal za vent PF-2 DN40 PN10
- V1.7- leptir ventil za drenažu PF-1 DN80 PN10
- V2.7- leptir ventil za drenažu PF-2 DN80 PN10

PROCES PROJEKT INŽENJERING d.o.o.				BEOGRAD Prote Mateje 70a, www.ppibgd.com fax/tel. 011/3066-077, 3066-055, office@ppibgd.com			
Odg. projekt.	Ime i stručni naziv Milan Paunović, dipl.inž.maš.	Br. licence 330 4661 03	Potpis	Broj ugovora/Naziv investitora/Mesto: Ug. br. 30/2018 "Mg Serbian" d.o.o. Baljevac-Raška		Naziv dokumenta: Peščani filter PF-1/2 šema instalacija	
Projektovao	Dane Žakula, dipl.inž.maš.	330 C054 05					
	Oznaka: 6	Sveska:	Oznaka – Vrsta tehničke dokumentacije: IDP - Idejni projekat			Objekat: OBJEKAT ZA PRERADU OBOJENIH METALA- RECIKLAŽNIH SIROVINA	
	Datum: 04. 2019.	Razmera: -	Naziv dela projekta: PROJEKAT MAŠINSKIH INSTALACIJA			Broj dela projekta: IDP.MI.P30/2018	Rev. 0
	Projekat: PROJEKAT ADAPTACIJE POSTOJEĆEG SISTEMA ZA TRETMAN OTPADNIH GASOVA I SABIRNIH BAZENA ZA PRIKUPLJANJE TEHNOLOŠKIH VODA POVEZANIH NA POSTOJEĆI PRIHVATNI BAZEN			Broj dokumenta: 30/2018-06-01-003			