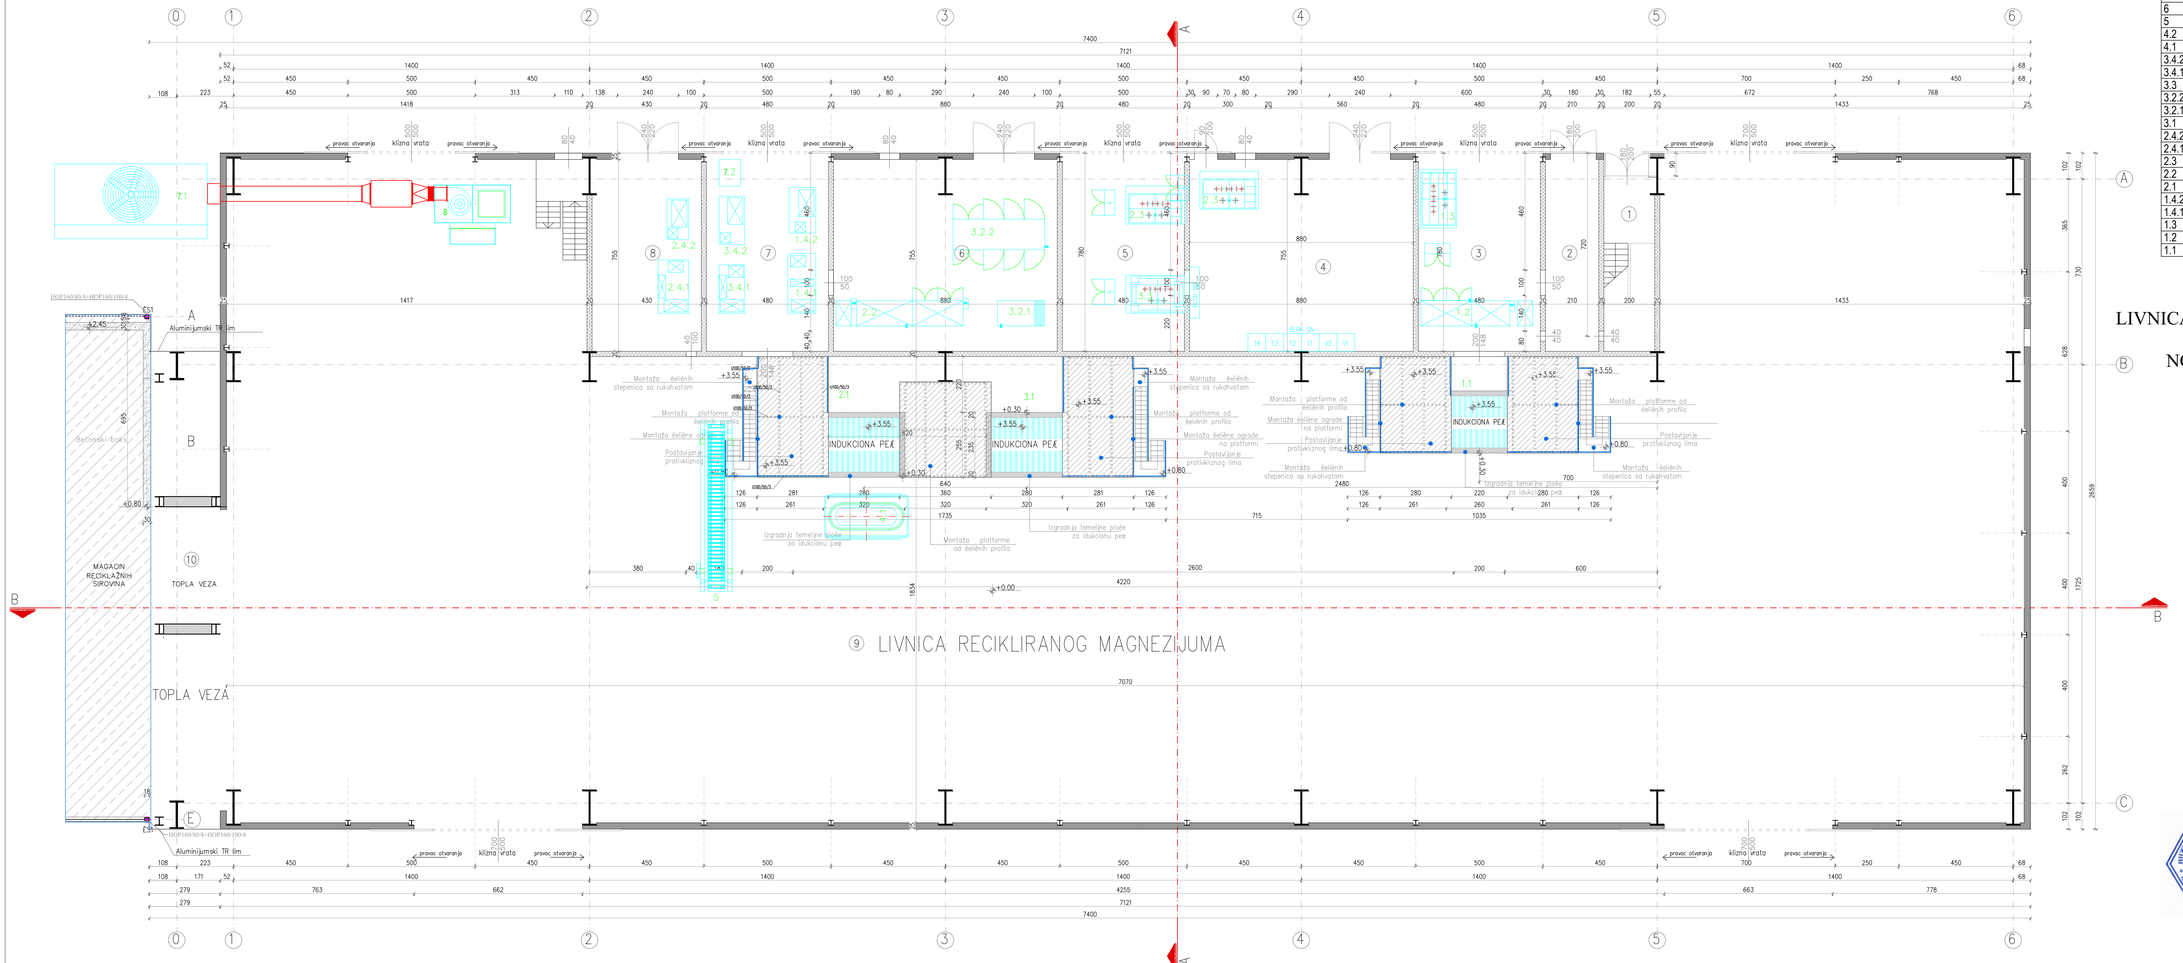

8	Suvi vreæasti filter
7.2	Pumpa rashladne kule
7.1	Rashladna kula
6	Uređaj za livenje Al trake
5	Livna mašina
4.2	El. orman
4.1	Elektrootporna peæ za održavanje
3.4.2	Rashladni sistem pretvaraèa
3.4.1	Rashladni sistem induktora
3.3	Energetski transformator
3.2.2	Pretvaraèki orman
3.2.1	Kondenzatorski orman sa prigušnicom
3.1	Srednjefrekventna indukciona lonèasta peæ
2.4.2	Rashladni sistem pretvaraèa
2.4.1	Rashladni sistem induktora
2.3	Energetski transformator
2.2	Pretvaraèki orman sa prigušnicom
2.1	Srednjefrekventna indukciona lonèasta peæ
1.4.2	Rashladni sistem pretvaraèa
1.4.1	Rashladni sistem induktora
1.3	Energetski transformator
1.2	Pretvaraèki orman sa prigušnicom
1.1	Srednjefrekventna indukciona lonèasta peæ

LIVNICA RECIKLIRANOG MAGNEZIJUMA - DISPOZICIJA OPREME NOVOPROJEKTOVANO STANJE R 1:100

PRIZEMLJE		
Redni broj	Namena prostorije	Površina (m2)
1	Stepenište	14.93
2	Prostorija	15.85
3	Prostorija za smeštaj srednje frekv.inukc. peći, pretvaračkog ormana sa prigušnicom i energetskog transformatora	37.44
4	Trafostanica	65.67
5	Prostorija za smeštaj energetskog transformatora	37.44
6	Prostorija za smeštaj srednje frekv.inukc. peći, pretvaračkog ormana sa prigušnicom i energetskog transformatora	65.67
7	Prostorija za smeštaj rashladnog sistema induktora i rashladnog sistema pretvarača	37.44
8	Prostorija za smeštaj rashladnog sistema induktora i rashladnog sistema pretvarača	32.22
9	Livnica recikliranog magnezijuma	1437
10	Topla veza	40.32
11	Platforma 1	16.84
12	Platforma 2	13.50
13	Platforma 3	16.84
14	Platforma 4	13.62
15	Platforma 5	13.62
Ukupna NETO površina:		1858.40
Ukupna BRUTO površina:		1934.48

15000 Šabac, Braće Nedić 1
tel: 015/355-588 fax: 015/349-654
office@set.rs
CONSALTING PLANIRANJE PROJEKTOVANJE IZGRADNJA
Glavni projektant:
Dragoljub Gligorić, mast.inž.arh.
Broj licence 300 P159 16.
Projektant:
Milena Petrov, mast.inž.arh.

Naziv projekta:
"MG SERBIEN" doo, Baljevac, ul.Bela stena br 29

Broj projekta:
REKONSTRUKCIJA SA PROMENOM NAMENE PROIZVODNOG POGONA REDUKCIJU U LIVNICU RECIKLIRANOG MAGNEZIJUMA U OKVIRU INDUSTRISKOG KOMPLEKSA „MG SERBIEN" NA K.P. BR.718 K.O.BELA STENA U BALJEVCU

Naziv i oznaka dela projekta:
- PROJEKAT ARHITEKTURE

Kontrolisao:
Direktor:
Milenca Srećković, dipl.inž.građ.

Naziv crteža:
LIVNICA RECIKLIRANOG MAGNEZIJUMA - DISPOZICIJA OPREME NOVOPROJEKTOVANO STANJE

Vrsta projektne dokumentacije:
IDR - Glavni projekat

Datum:
Septembar, 2017 god.

Razmera:
1:100

Crtež br.:
18