


КОПИЈА ПЛАНА

Размера 1: 1500
Катастарска парцела број: 7738, 7739, 12048/10

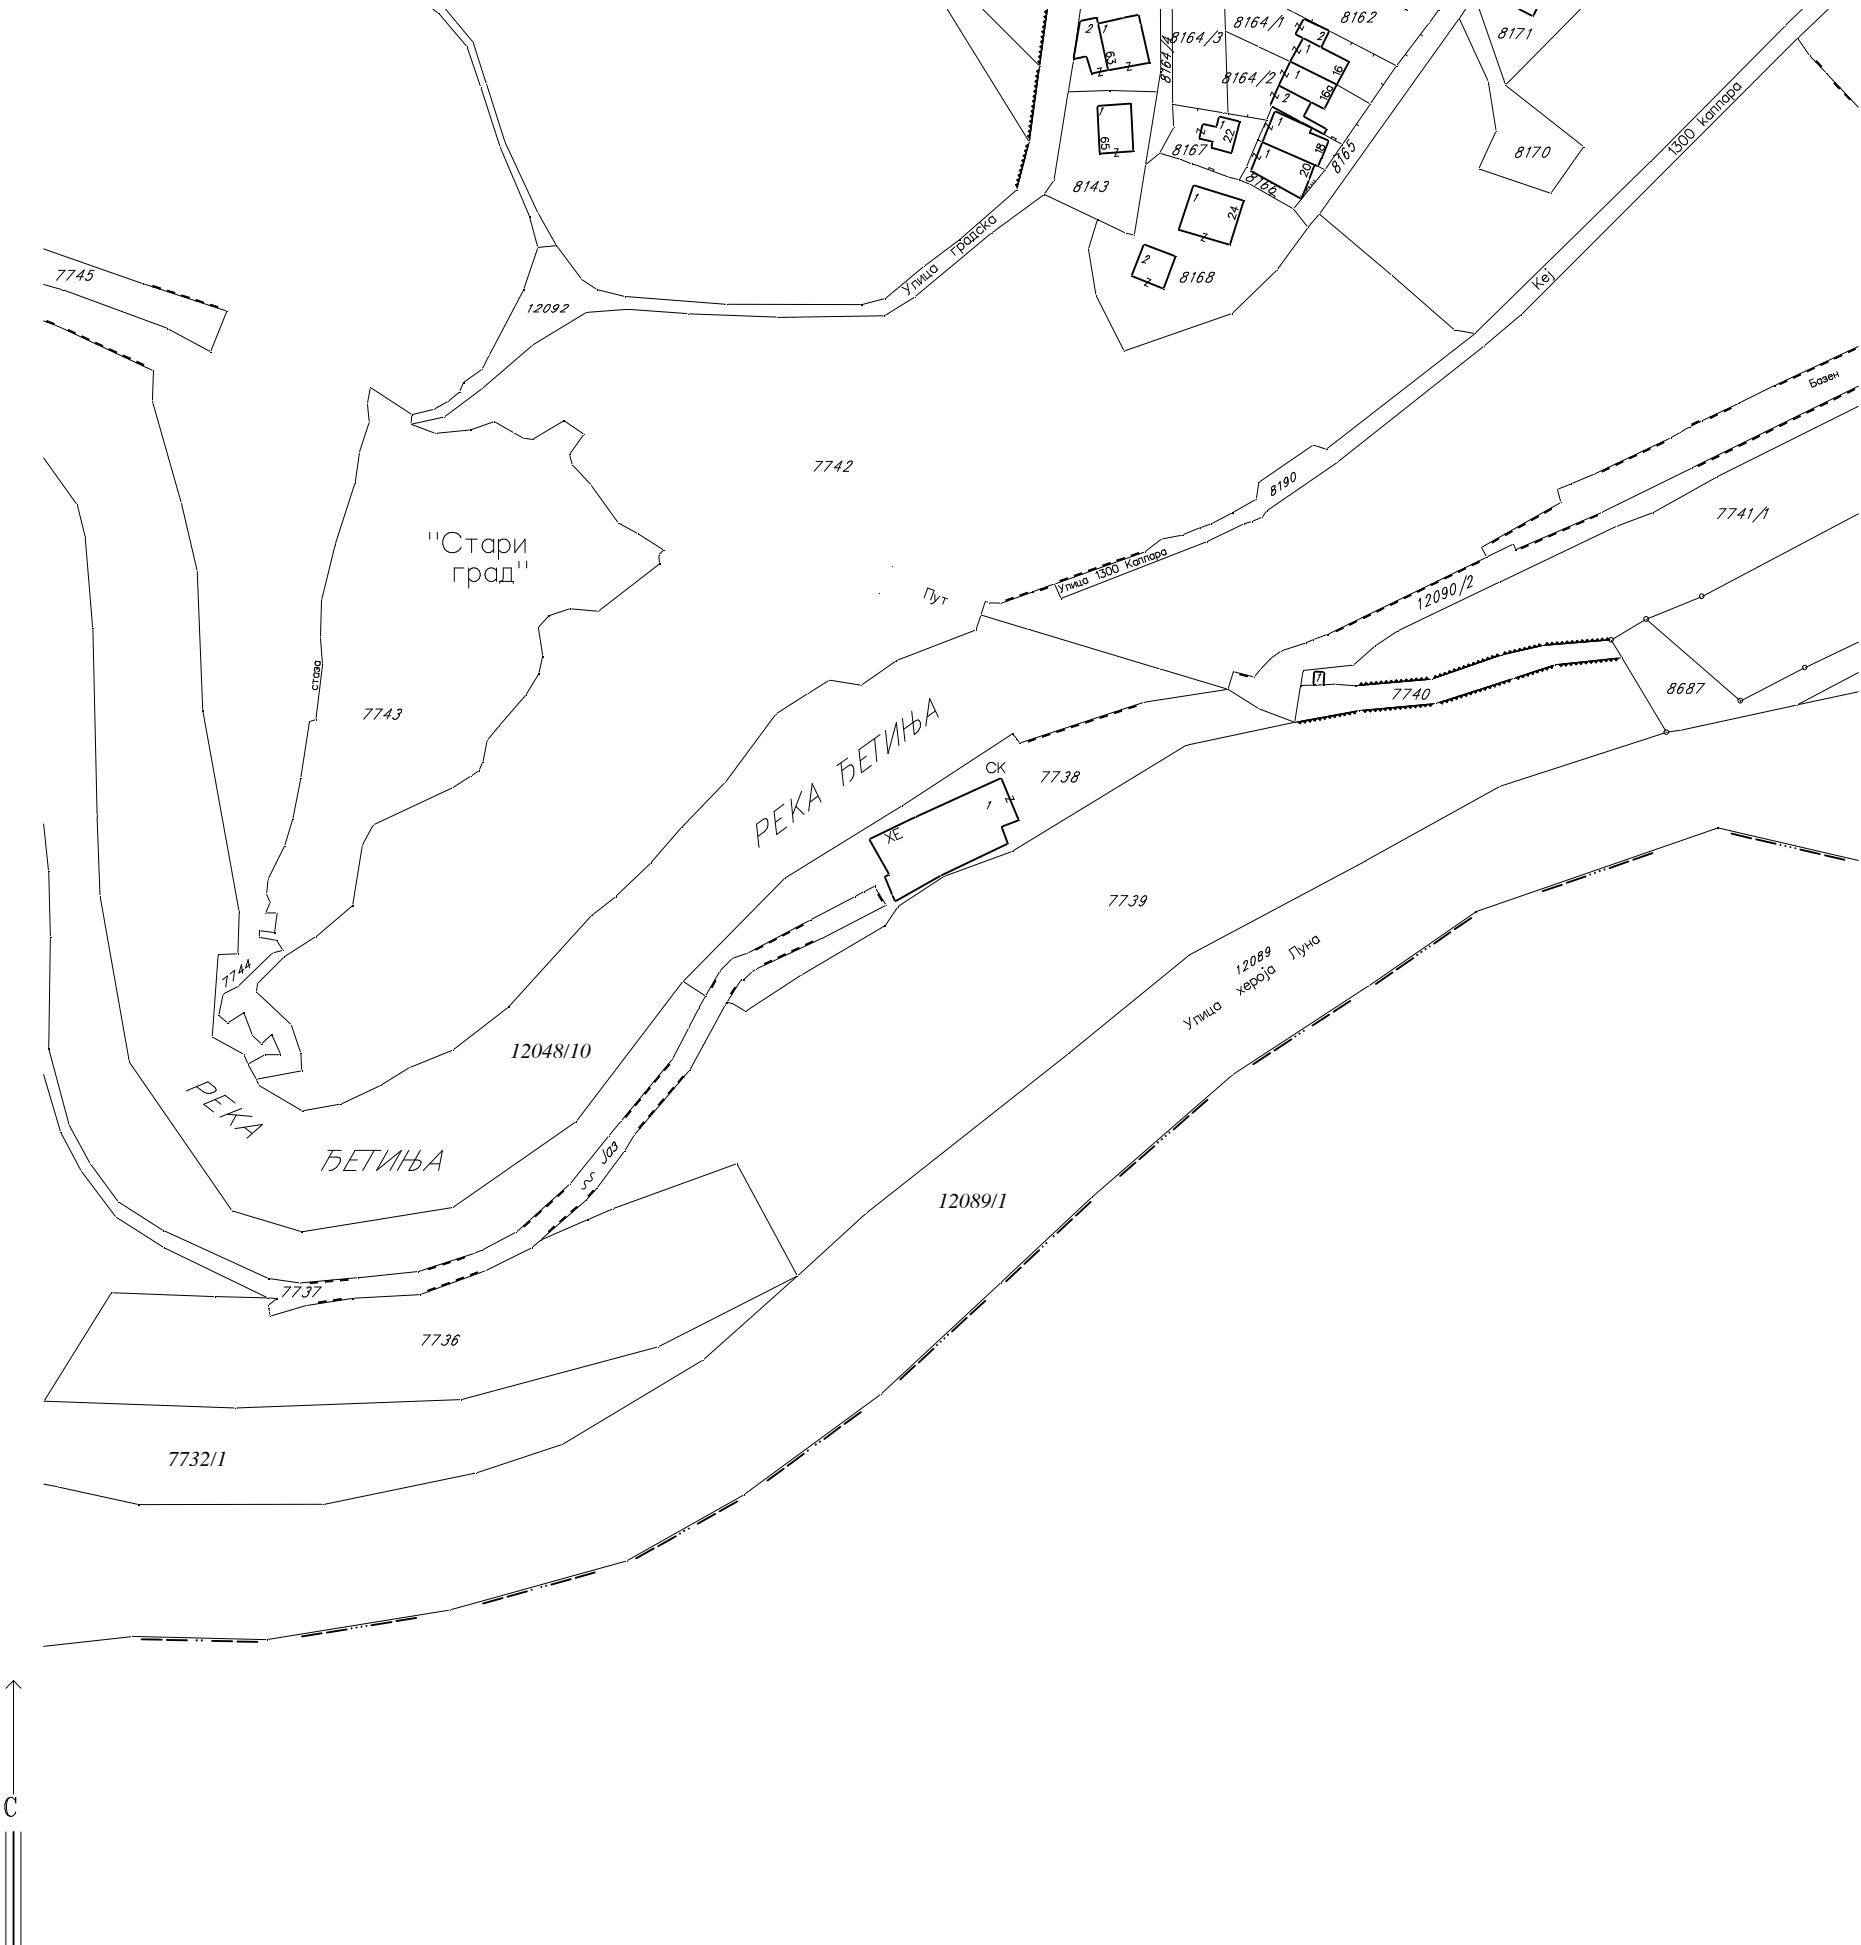

Копија плана је верна радном оригиналу катастарског плана

Копирао Десанка Прљевић
у Ужицу, 18.08. 2017 . године.

Начелник