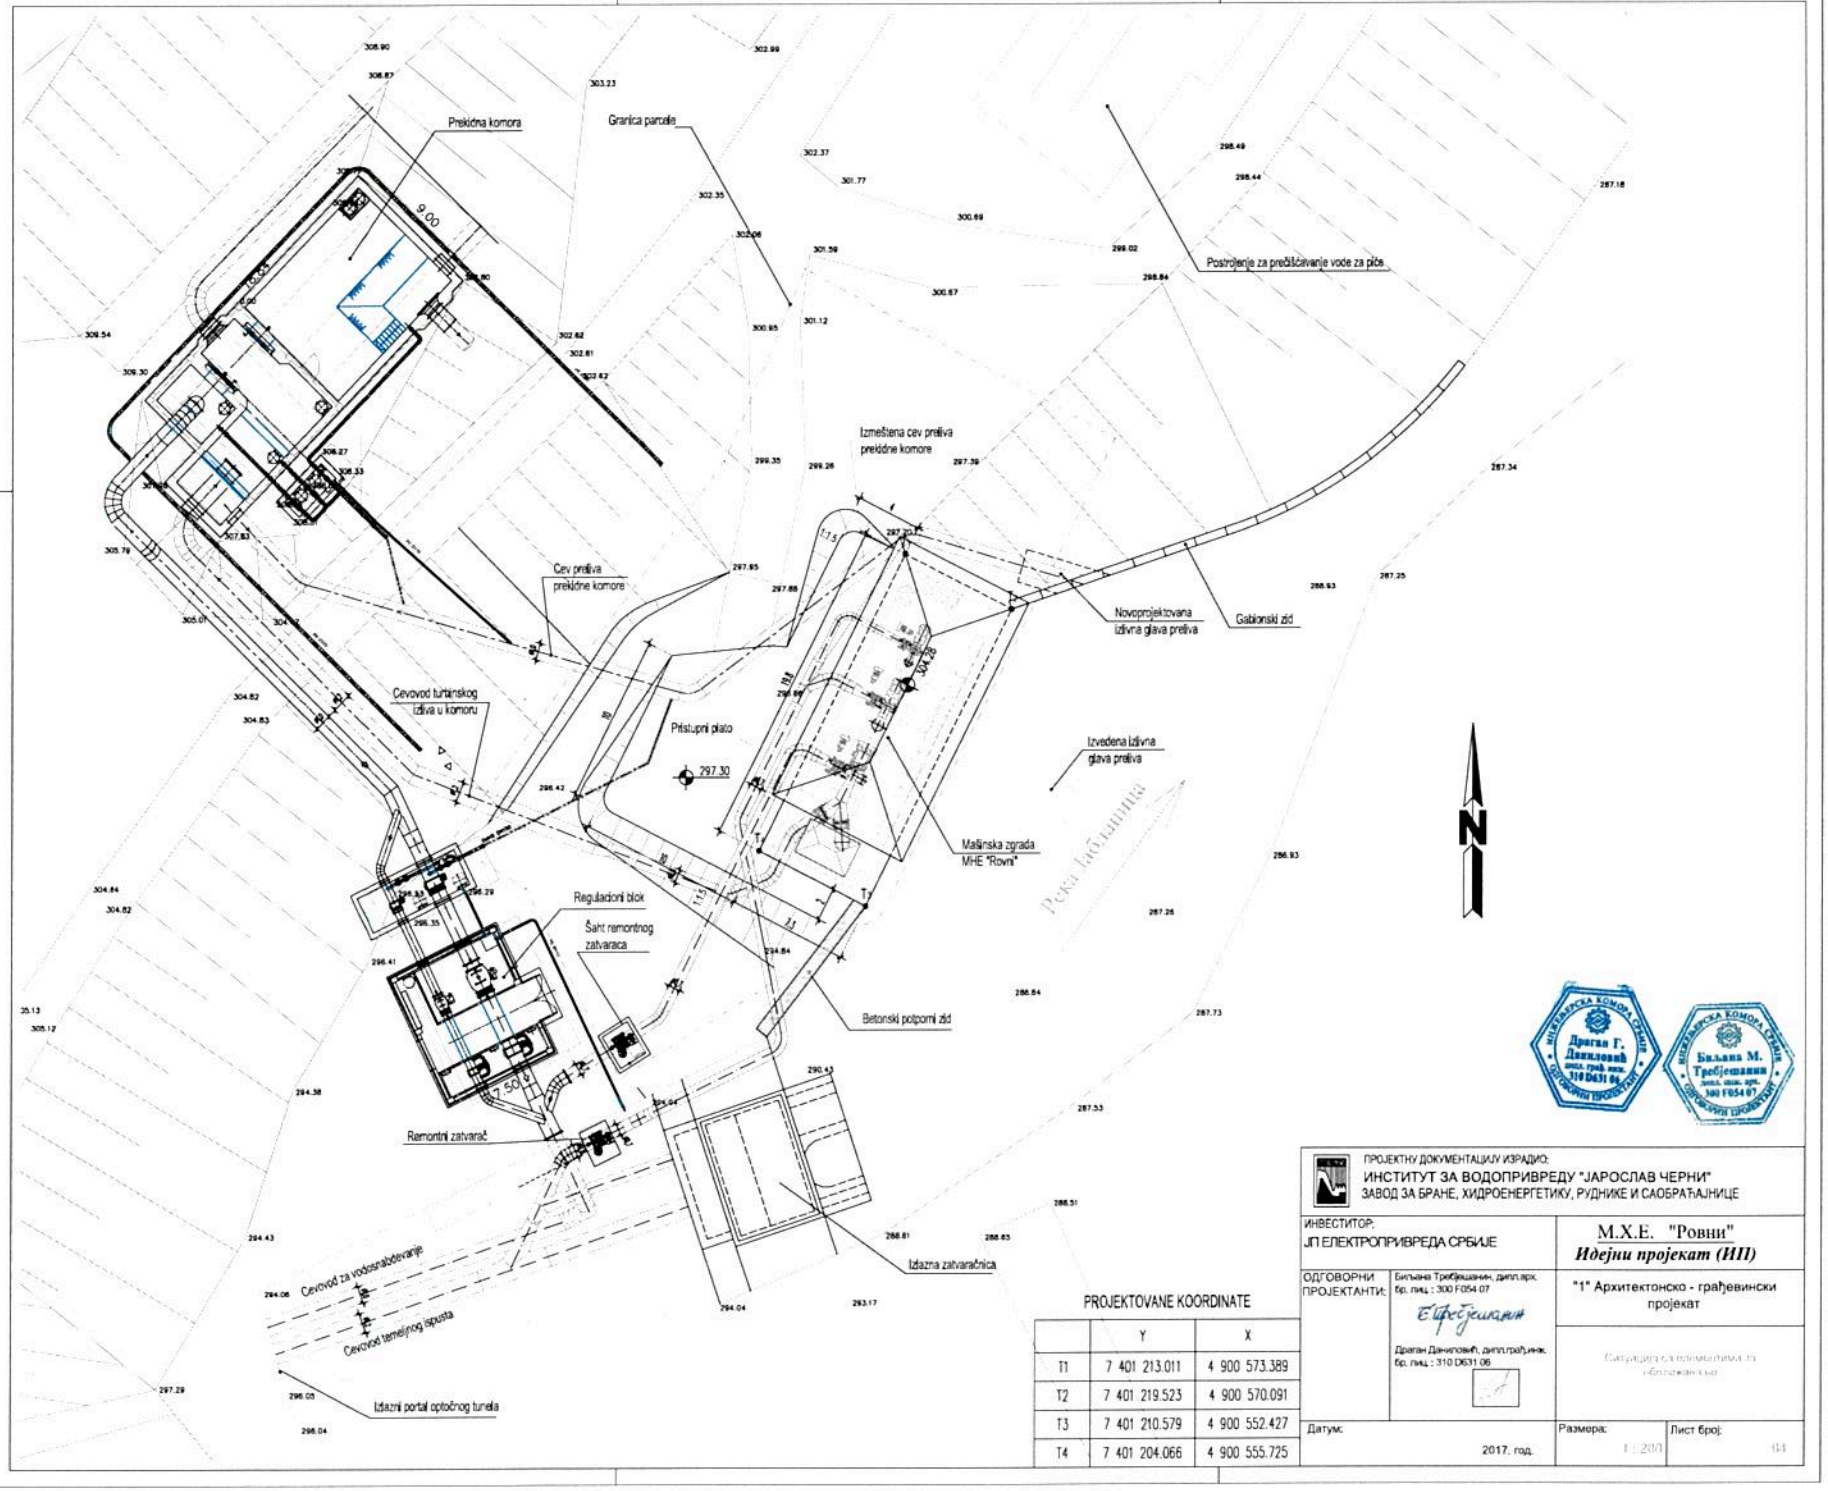

PROJEKTOVANE KOORDINATE

	Y	X
T1	7 401 213.011	4 900 573.389
T2	7 401 219.523	4 900 570.091
T3	7 401 210.579	4 900 552.427
T4	7 401 204.066	4 900 555.725

ПРОЈЕКТНУ ДОКУМЕНТАЦИЈУ ИЗРАДИО:
ИНСТИТУТ ЗА ВОДОПРИВРЕДУ "ЈАРОСЛАВ ЧЕРНИ"
ЗАВОД ЗА БРАНЕ, ХИДРОЕНЕРГЕТИКУ, РУДНИКЕ И САОБРАЋАЈНИЦЕ

ИНВЕСТИТОР:
ЈП ЕЛЕКТРОПРИВРЕДА СРБИЈЕ

М.Х.Е. "Ровни"
Идејни пројекат (ИП)

ОДГОВОРНИ ПРОЈЕКТАНТИ:
Биљана Требјешанин, дипл.арх.
бр. лиц.: 300 F054 07
Драган Даниловић, дипл.грађ.инж.
бр. лиц.: 310 D631 06

"1" Архитектонско - грађевински пројекат

Датум: 2017. год.
Размера: 1:200
Лист број: 04