


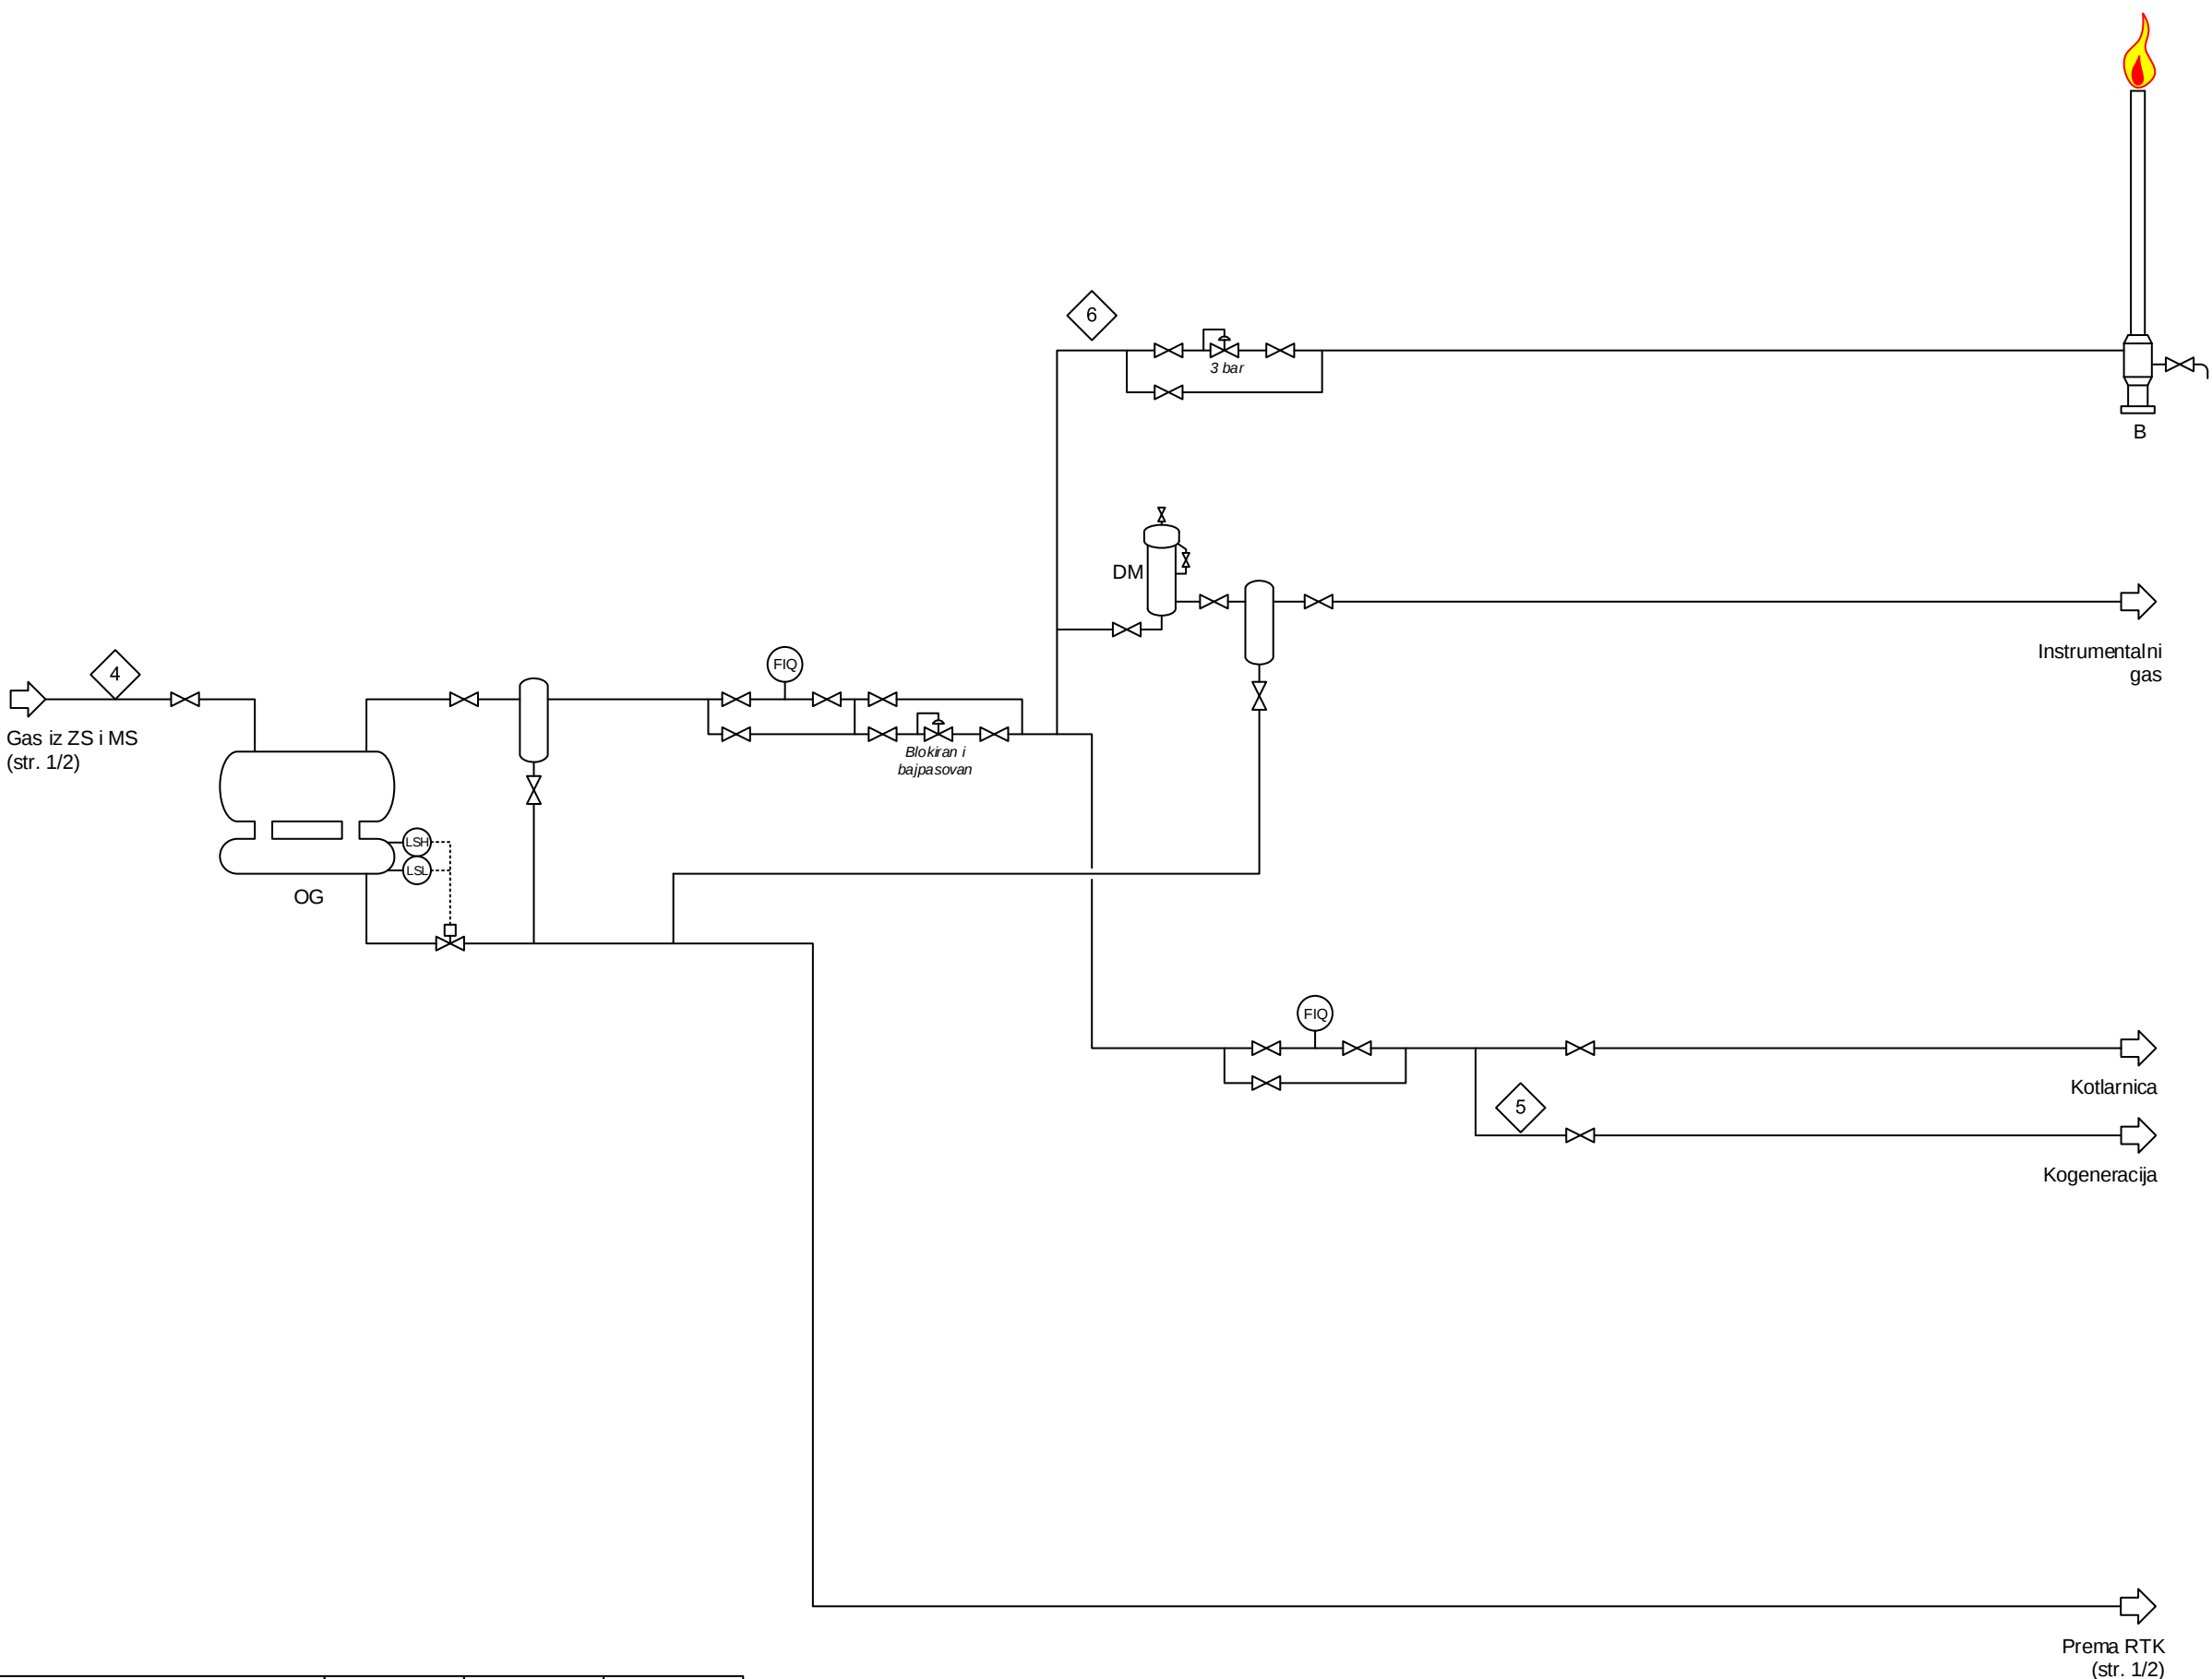

- NAPOMENE
1. Prikazan je materijalni bilans za 24.01.2018. g.

2. Pritisak u otkapljivaču gasa i separatorskom sistemu na SMS Bradarac-Maljurevac održava se na 3 bar preko prestrojnog regulatora pritiska kroz koji se višak gasa ispušta na baklju.

LEGENDA

Oznaka toka	4	5	6
Pritisak, bar	3,0	3,0	3,0
Temperatura, °C	25	25	25
Protok suvog gasa, Sm3/dan	12600	1437	11163
Protok vode u pamoj fazi, Sm3/dan	355	40,5	314,5
Protok vode u pamoj fazi, kg/dan	270,5	30,8	239,7
Protok vode u tečnoj fazi, kg/dan	-	-	-

NIS NAFTAGAS NIS Ovaj dokument sadrži informacije koje pripadaju NTC NIS – NAFTAGAS i može se koristiti samo u srbu u koju je izdat. Nije dozvoljeno njegovo kopiranje, umnožavanje, distribucija trećim licima, ili bilo kakvo korišćenje, delimično ili u celini, bez prethodne saglasnosti NTC NIS Naftagas.	0	01.2018.	odobreno	Mile Zorić	Mile Zorić	-
	REV.	DATUM	STATUS	OBRADIO	ODGOVORNI PROJEKTANT	UNUTRAŠNJA KONTROLA
	OBJEKT: SMS Bradarac - Maljurevac					
	NAZIV PROJEKTA: GLAVNI RUDARSKI PROJEKATA ZA RAZRADU I EKSPLOATACIJU NAFTE I GASA EKSPLOATACIONOG POLJA BRADARAC-MALJUREVAC					
	NAZIV CRTEŽA: TEHNOLOŠKA ŠEMA SMS BRADARAC-MALJUREVAC - GASNI DEO POSTOJEĆE STANJE					
INVESTITOR: NIS a.d., Novi Sad	MESTO GRADNJE: Bradarac		RAZMERA: -	STRANA: 2/2	BROJ CRTEŽA: Grafčki prilog br.31	REVIZIJA: 0