


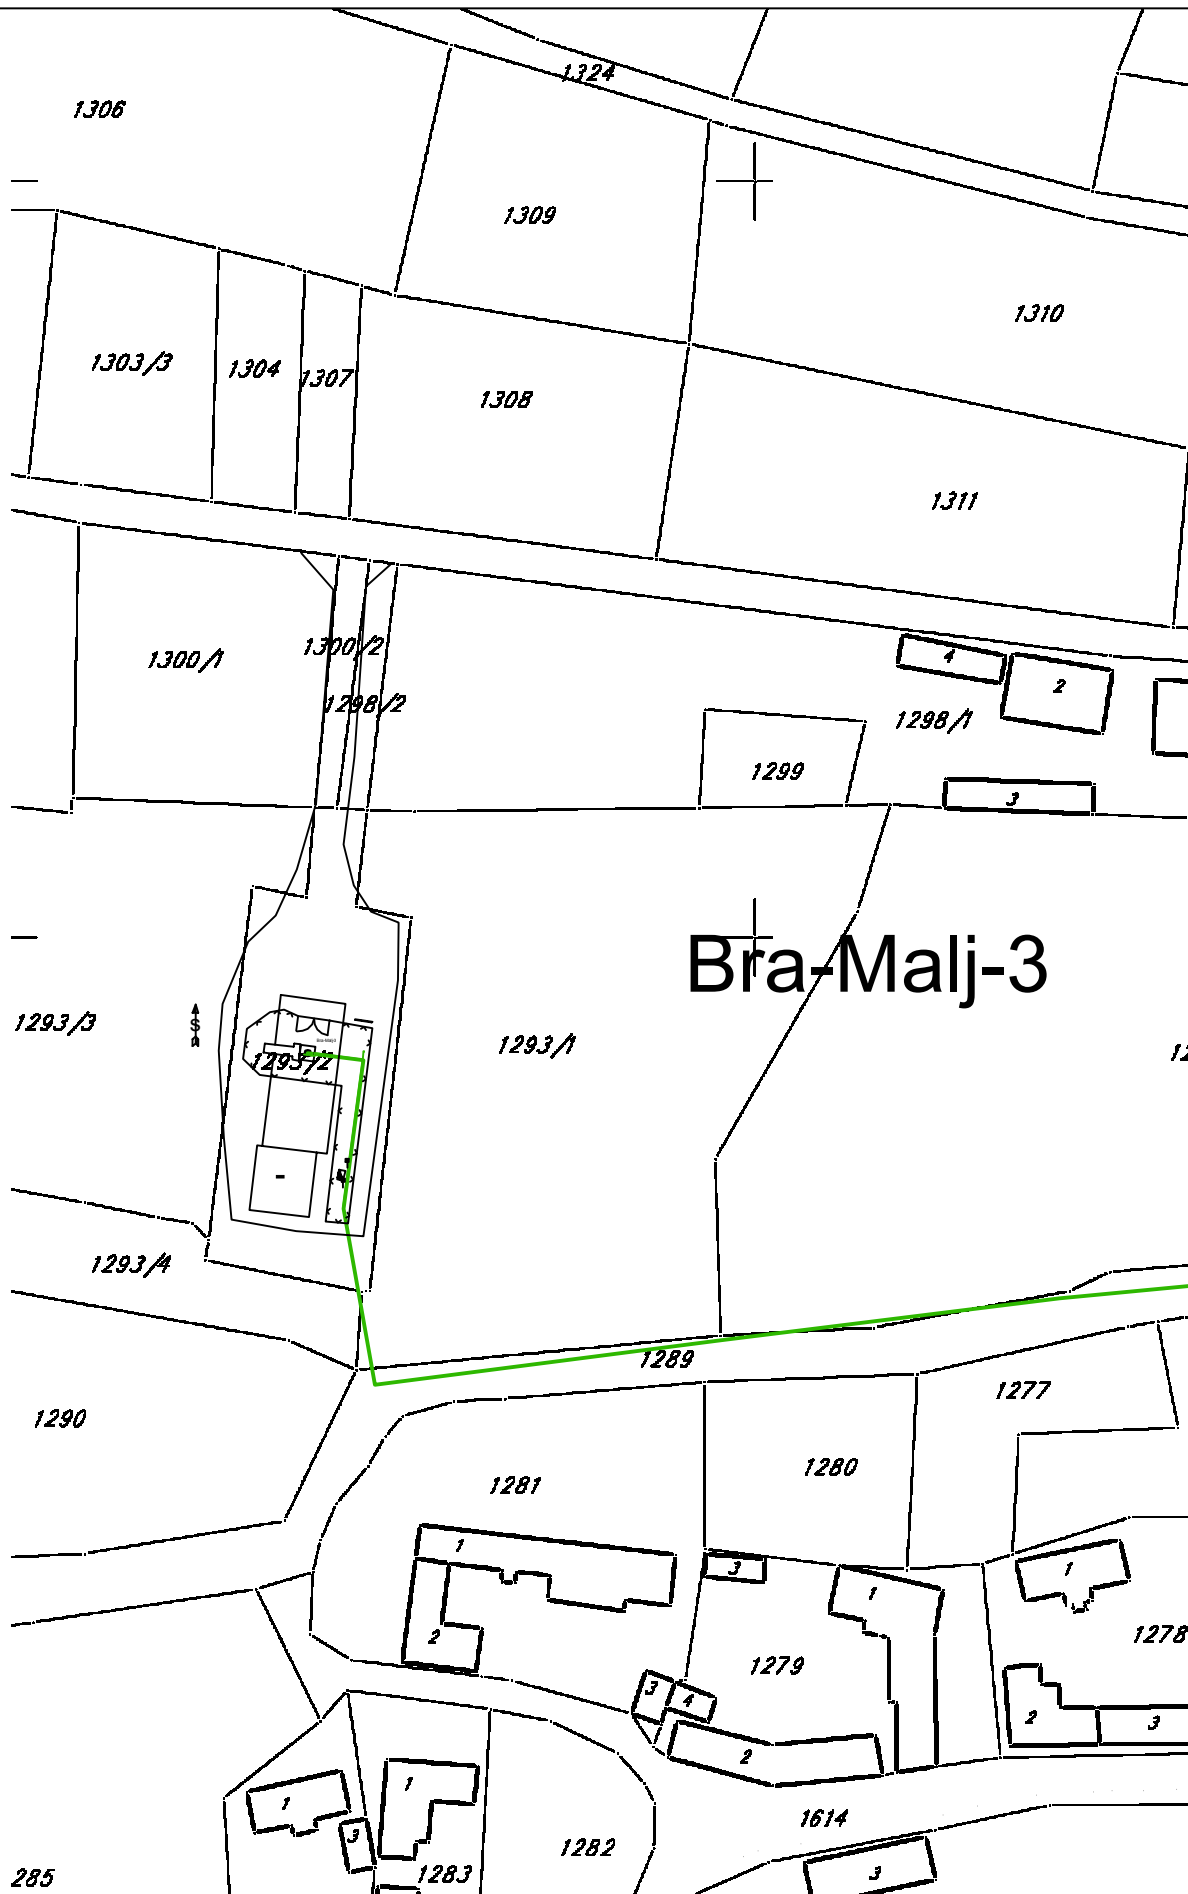

	0	05.2018.	odobreno	S. Mrđen dipl. geod. inž.	S. Mrđen dipl. geod. inž.	
	REV.	DATUM	STATUS	OBRADIO	ODGOVORNI PROJEKTANT	UNUTRAŠNJA KONTROLA
	OBJEKT: BUŠOTINSKI CEVOVODI					
	NAZIV PROJEKTA: GLAVNI RUDARSKI PROJEKAT ZA UTVRĐIVANJE IZVEDENOG STANJA I NASTAVAK EKSPLOATACIJE NAFTE I RASTVORIVOG GASA NA EKSPLOATACIONOM POLJU BRADARAC-MALJUREVAC-OSNOVNI PROJEKAT					
Ovaj dokument sadrži informacije koje pripadaju NTC NIS - NAFTAGAS I može se koristiti samo u svrhu u koju je izdat. Nije dozvoljeno njegovo kopiranje, umnožavanje, distribucija trećim licima, ili bilo kakvo korišćenje, delimično ili u celini, bez prethodne pisane saglasnosti NTC NIS Naftagas.						
NAZIV CRTEŽA: SITUACIJA BUŠOTINE BRA-MALJ-3						
INVESTITOR:	MESTO GRADNJE:	RAZMERA:	STRANA:	BRJ CRTEŽA:	REVIZIJA:	
"NIS" a.d. Novi Sad	BRADARAC-MALJUREVAC	1:1000	1/1	101-18-01-00-00-35	0	

Ovaj dokument sadrži informacije koje pripadaju NTC NIS - NAFTAGAS i može se koristiti samo u svrhu u koju je izdat. Nije dozvoljeno njegovo kopiranje, umnožavanje, distribucija trećim licima, ili bilo kakvo korišćenje, delimično ili u celini, bez prethodne pisane saglasnosti NTC NIS Naftagas.