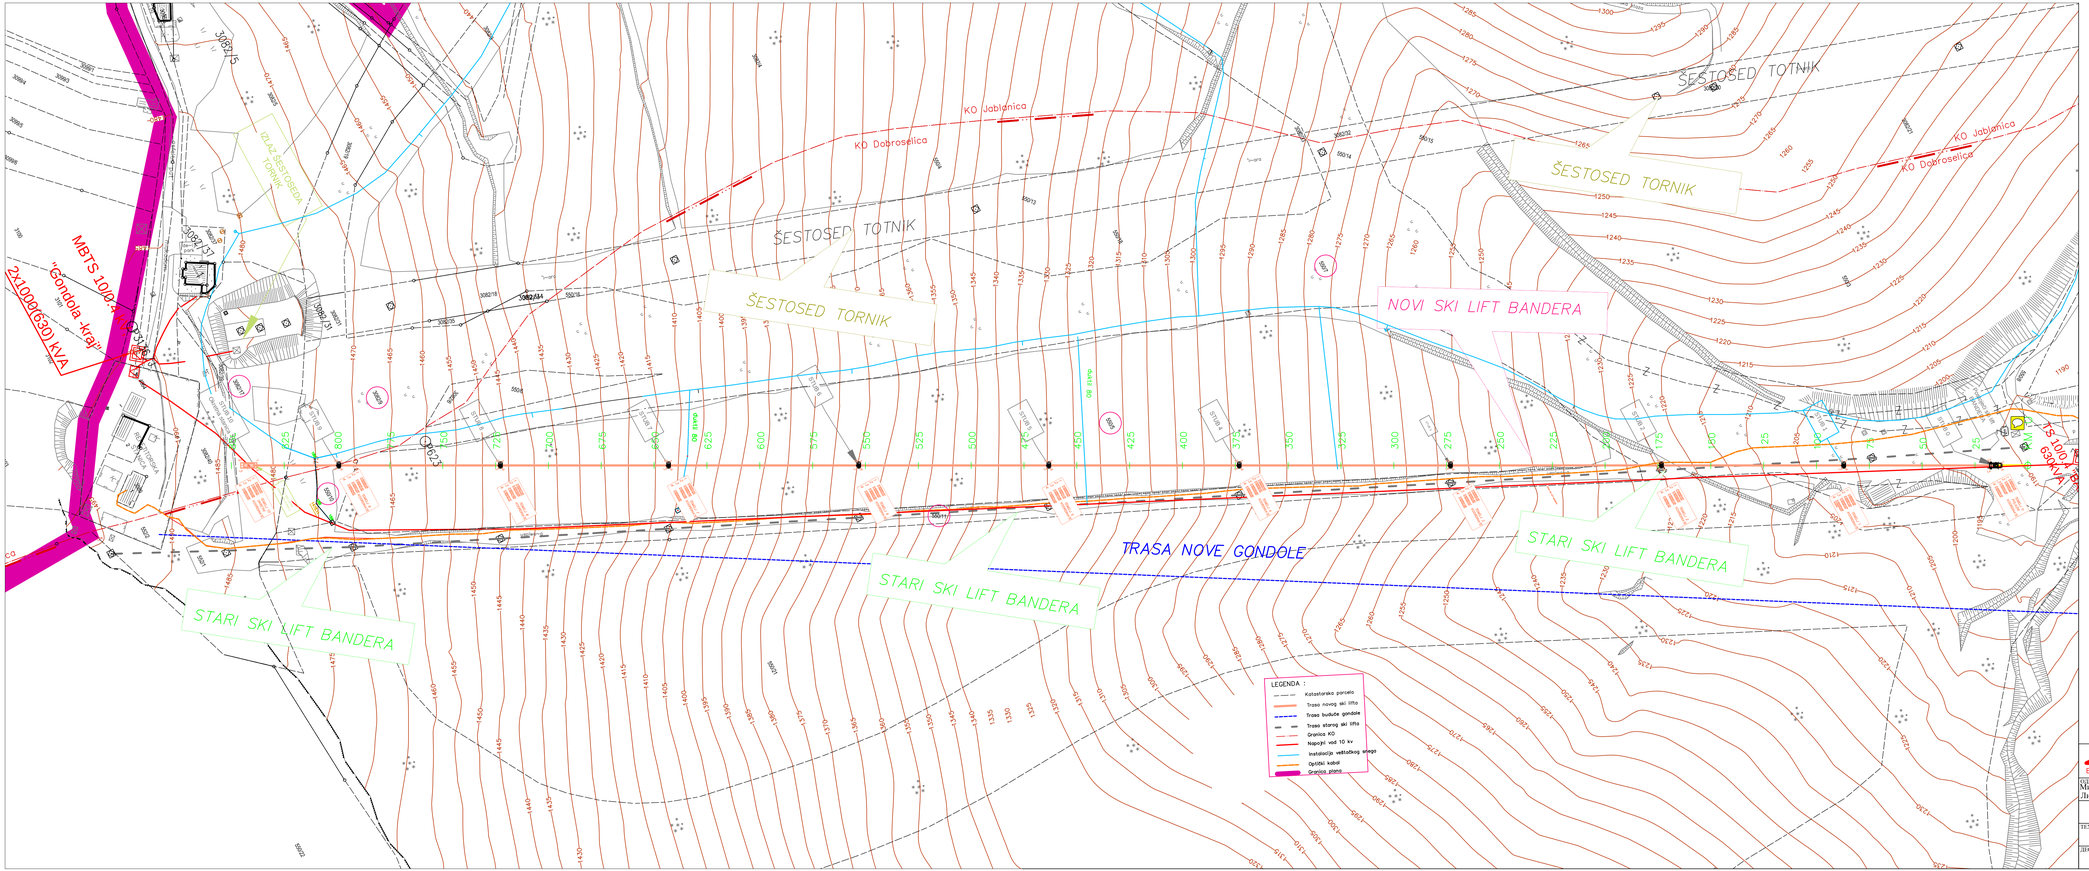

"ELKOMS", DOO PREDUZEĆE ZA PROJEKTOVANJE INŽENJERING I KONSALTING Ul. Ivana Gundulića, br. 144/303a, 11118 Beograd	INVESTITOR JP SKIJALIŠTA SRBIJE MILUTINA MILANKOVIĆA 9A	
ODGOVORNI PROJEKTANT Miloš Stojanović, dipl.inž.građ Licenca br. 310 6 915 04	OBJEKAT I MESTO TRAĐENJA SKI LIFT T-BAR BANDERA TORNIK	
TEHNIČKA KONTROLA	CRTEŽ SITUACIJA	RAZMERA 1:1000
DEO PROJEKTA IDEJNI PROJEKAT	FAZA	DATUM JUN 2018
		BROJ CRTEŽA 2/1.6.1