

ЈАВНО КОМУНАЛНО ПРЕДУЗЕЋЕ
ЗА ВОДОВОД И КАНАЛИЗАЦИЈУ
"N A I S S U S"
III Бр. 33372/1
15.09 2017 год.
"НИШ"

ЈП „ПУТЕВИ СРБИЈЕ“

Булевар Краља Александра 282
Београд

Предмет:	Услови за пројектовање и изградњу бочне наплатне станице Ниш-Малча на државном путу А4(аутопут Е-80) на кт 16+720 на катастарским парцелама бр.5279/1, 5281/1, 5283/2 и деловима к.п.бр.7243, 5273/9, 5274/5, 5275/4, 5278/2, 5282/2, 5283/6, 5283/7, 5284/4, 5287/8, 5287/7, 5288/5, 5291/5, 5292/5, 5295/4 и 5296/4КО Малча Општина Ниш-Пантелеј (категорија објекта 124170 В, 230201 Г, 222410 Г, 222431 Г, 222210 Г, 222220 Г, 222320 Г и 222330 Г).
-----------------	--

На основу захтева: Министарства грађевинарства, саобраћаја и инфраструктуре Република Србија –број предмета:ROP-MSGI-19295-LOC-3/2017, заводни број: 350-02-00304/2017-14 од 05.09.2017. год. у име подносиоца захтева (код ЈКП за водовод и канализацију „Naissus“ бр. 33372/1 од 11.08.2017.год.), одређују се

УСЛОВИ

За пројектовање и изградњу бочне наплатне станице Ниш-Малча на државном путу А4(аутопут Е-80) на кт 16+720 на катастарским парцелама бр.5279/1, 5281/1, 5283/2 и деловима к.п.бр.7243, 5273/9, 5274/5, 5275/4, 5278/2, 5282/2, 5283/6, 5283/7, 5284/4, 5287/8, 5287/7, 5288/5, 5291/5, 5292/5, 5295/4 и 5296/4КО Малча Општина Ниш-Пантелеј(укупна површина к.п. 8918,80 и укупна БРГП надземно са надстрешницом 316,76m²) , према следећем:

1. Према идејном решењу (Пројекат хидротехничких инсталација) за наплатну станицу нису планирани прикључци на јавни водовод и канализацију за употребљене воде града Ниша.
2. Према планској документацији града Ниша-ПГР „Пантелеј III фаза исток“ преко локације планиране изградње бочне наплатне станице планиран „Врежински колектор атмосферских вода“ у правцу улива у Црвени поток и планирана изградња водоводне мреже II висинске зоне водоснабдевања града Ниша.
3. Одвођење атмосферских вода са кровних површина наплатне станице вршити у зеленило или путне јаркове или риголе поред саобраћајница. Одвођење атмосферских вода са коловозне површине вршити у правцу улива у поток.
4. Планирани објект се налази у подручју Шире зоне заштитне изворишта „Медијана“ –зона надзора(значајног за водоснабдевање града Ниша).
5. Ови Услови важе све време важења локацијских услова односно до истека важења грађевинске дозволе.

У прилогу вам достављамо:
-Ситуациони план х 2
-Понуда бр.012/209

Напомена:

Понуду бр.012/209 треба само једном платити (предмет је постављен на АПР-у два пута -посебно за воду и посебно за канализацију). Код ЈКП „Naissus“-а поступак је обједињен.

Доставити: Наслову, Архиви службе, Архиви предузећа.

Обрадио:


Гордана Вукадиновић, дипл.инж.грађ.

Директор: _____


Дејан Андрејевић, дипл.економиста




Vodovod

- ◆ Kapaža
- Prekidna komora
- Rezervoar
- Crna stanica
- Regulator pritiska
- Vazdušni ventil
- Mušni ispušt
- Nepovratni ventil
- Zonski vodomjer
- Merač protoka
- Zonski zatvarač

Kanalizacija

- Vodovod
- Postrojenje
- Crna stanica
- Sifon
- Preliv
- Atrn. izliv
- Atmosferska
- Fek. izliv
- Fekalna kan.

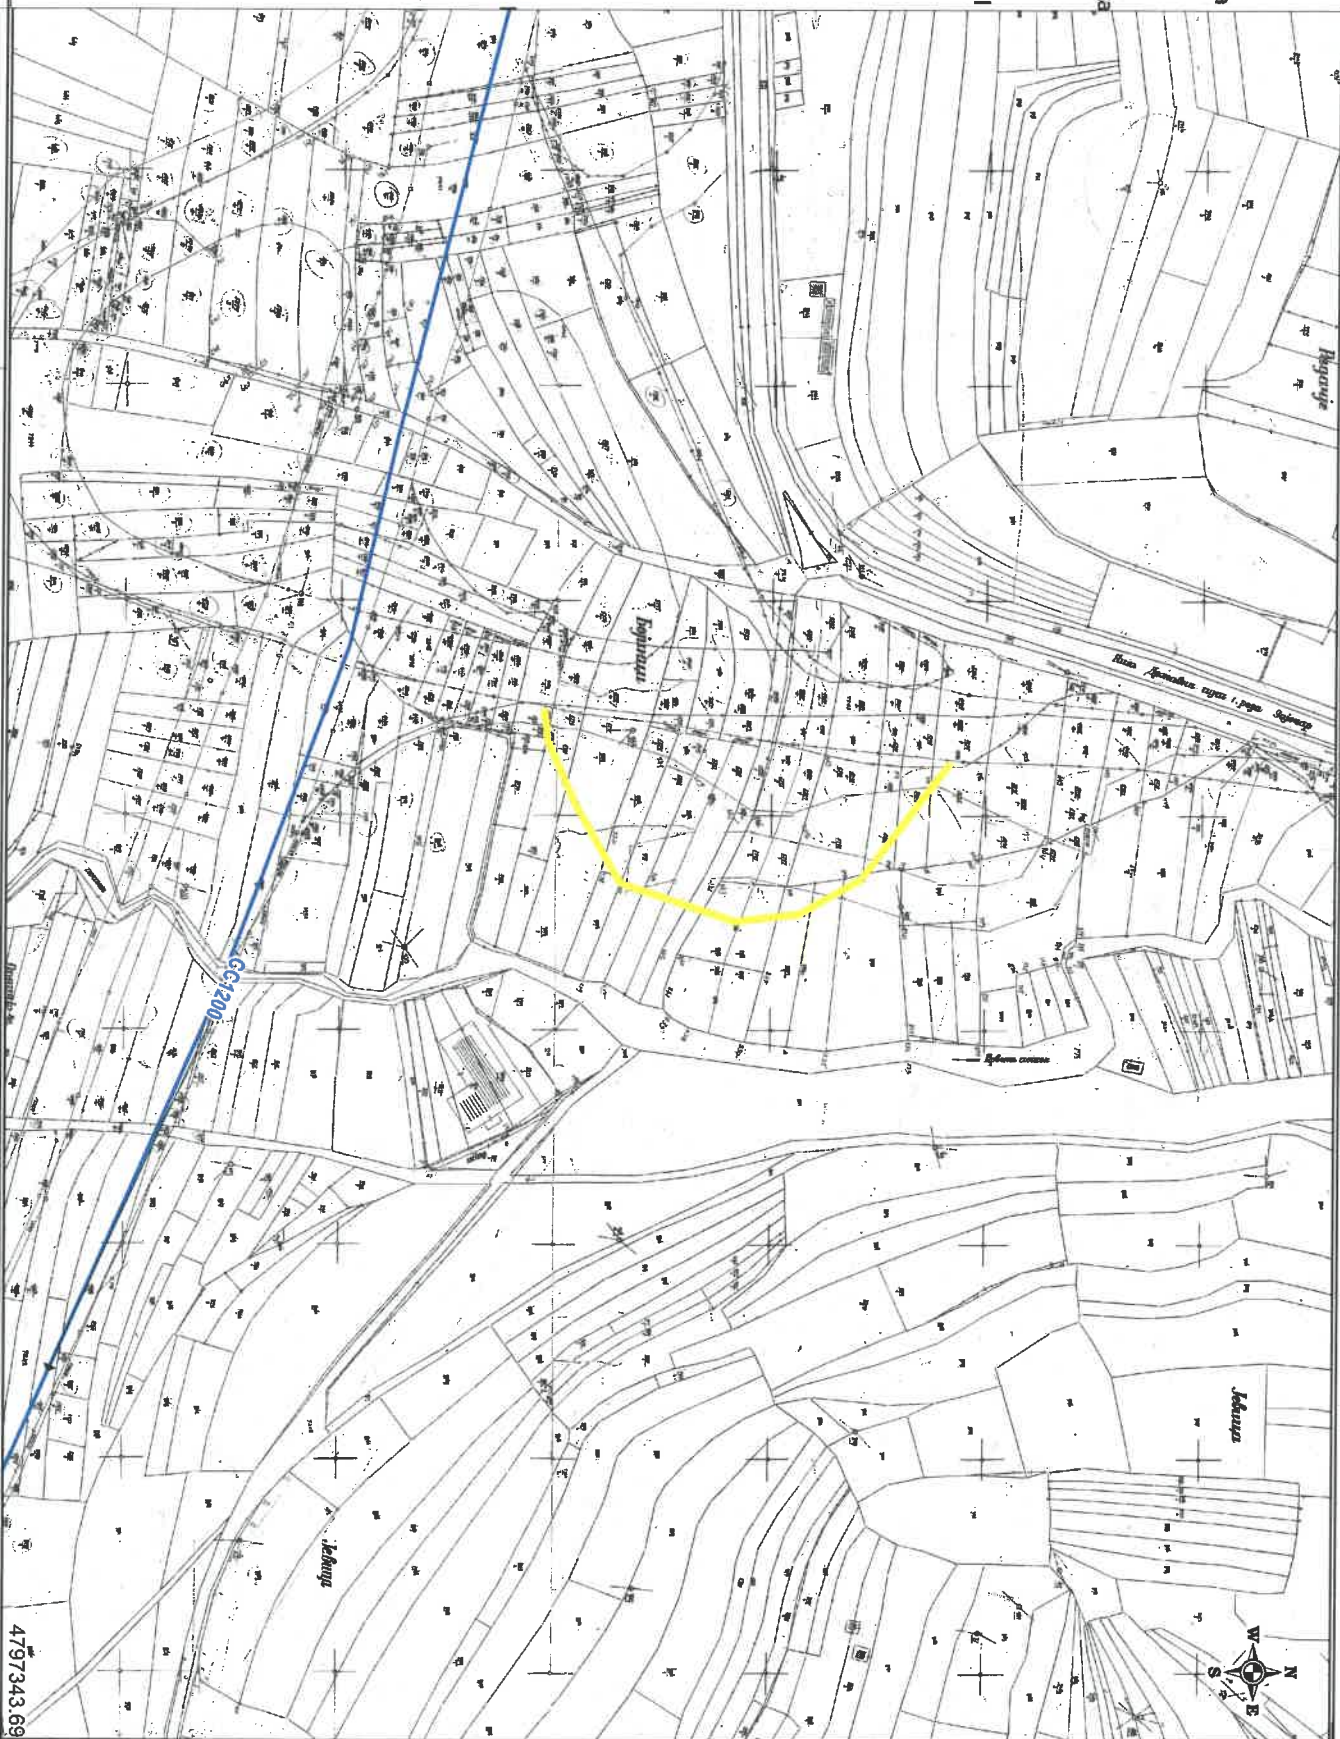

Sektor investicija i razvoja

Služba projektovanja (-)

Priprema: Olivera Veljković, geometar

*O. Veljković***Situacioni Plan 1****R = 1 : 3500**

Format: A4


Datum: 13. septembar 2017

Vodovod

-  Kapaža
-  Prekidna komora
-  Rezervoar
-  Crpna stanica
-  Regulator pritiska
-  Vazdušni ventil
-  Mušini ispušt
-  Nepovratni ventil
-  Zonski vodomern
-  Merac protoka
-  Zonski zatvarač

Kanalizacija

-  Postrojenje
-  Crpna stanica
-  Sifon
-  Preliv
-  Atm. izliv
-  Atmosferska
-  Fek. izliv
-  Fekalna kan.

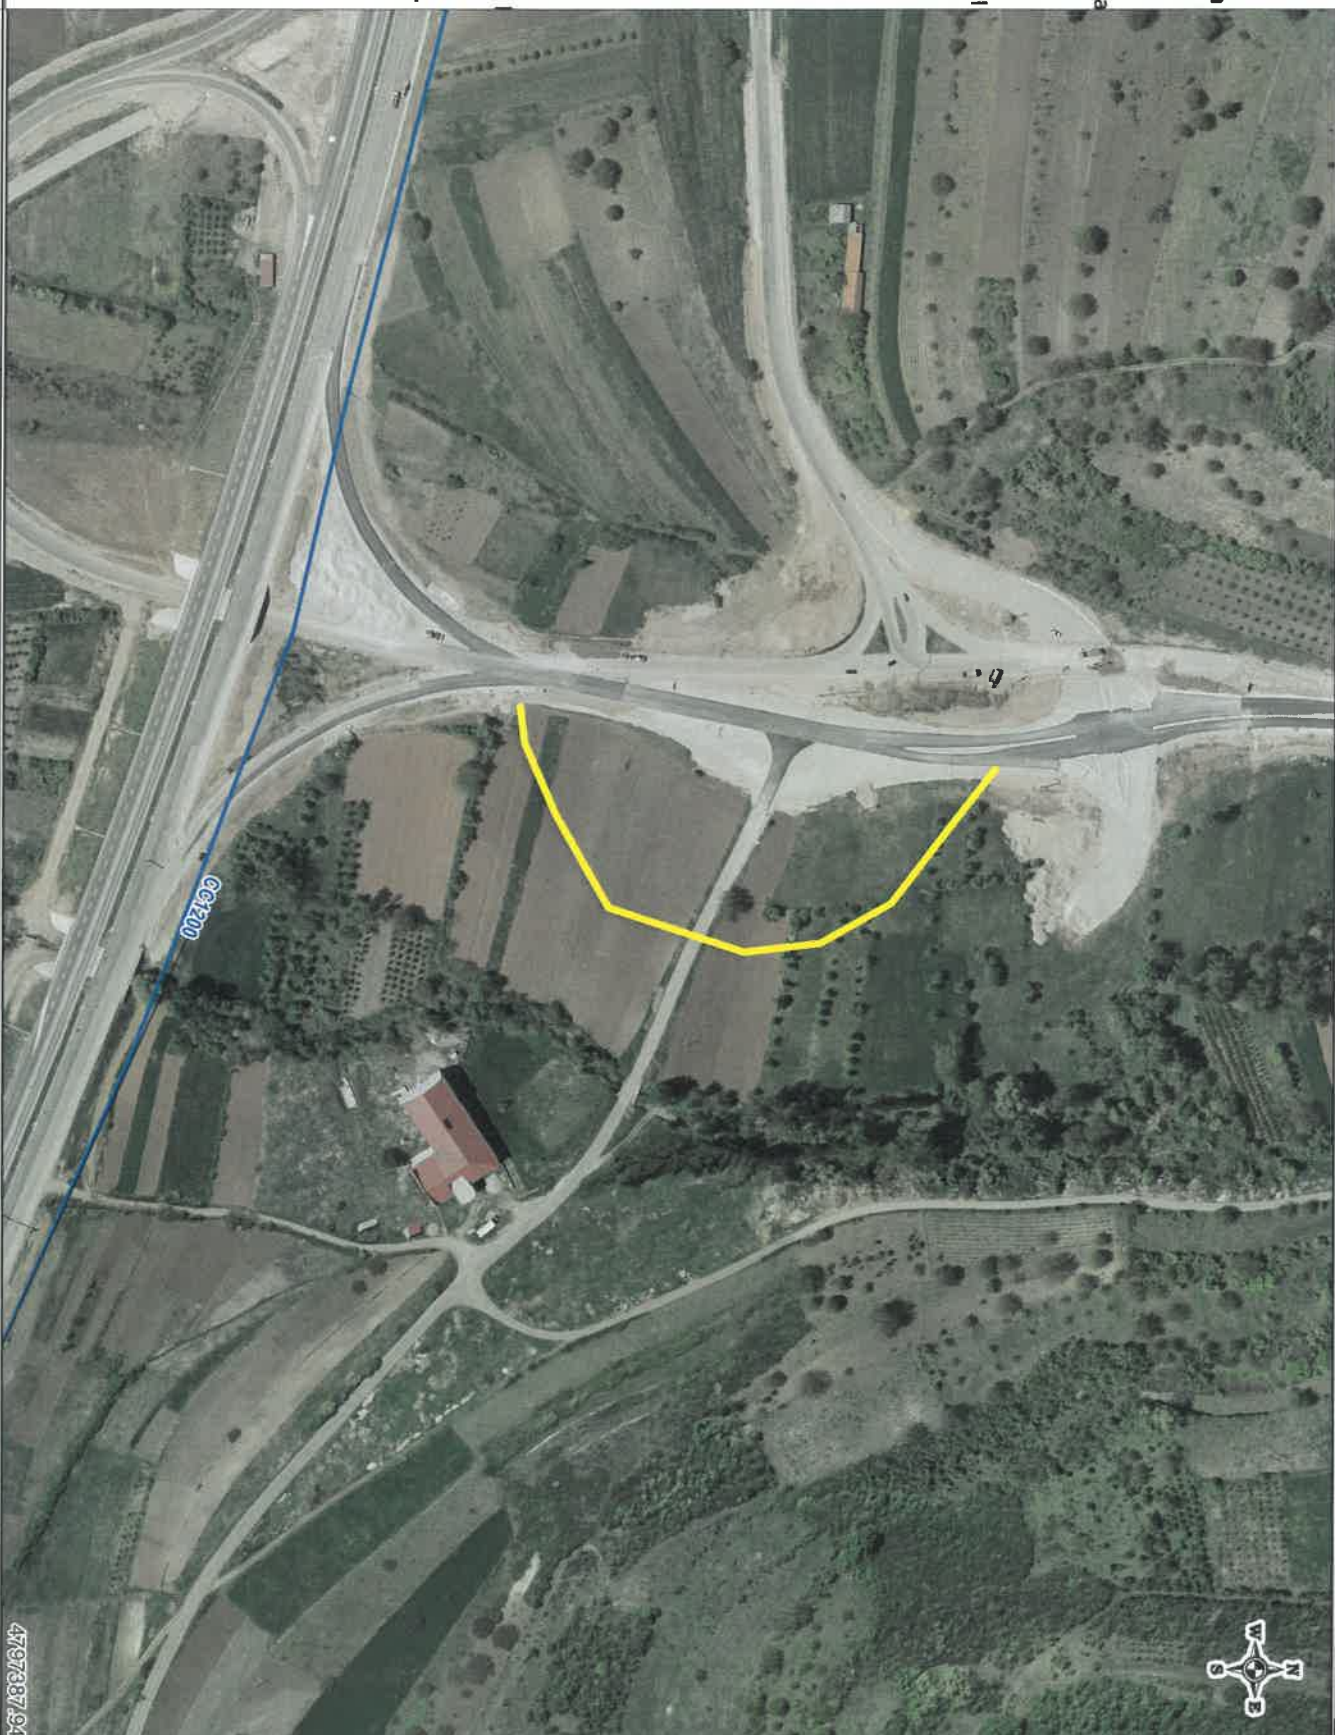

NAISUS
Javno komunalna preduzeće

Sektor investicija i razvoja

Služba projektovanja (-)

Priprema: Olivera Veljković, geometar

O. Veljković

Situacioni Plan 2

R = 1 : 3000

Format: A4

Datum: 13. septembar 2017