



1 – ПРОЈЕКАТ АРХИТЕКТУРЕ

Инвеститор:

ЈП "ПУТЕВИ СРБИЈЕ",
Булевар Краља Александра 282,
Београд

Објект:

Бочна наплатна станица Ниш – Малча, на
државном путу А4 (аутопут Е-80), на км 16+720,
на катастарским парцелама број 5279/1, 5281/1,
5283/2 и деловима кат.парцела број 7243, 5273/9,
5274/5, 5275/4, 5278/2, 5282/2, 5283/6, 5283/7, 5284/4,
5287/8, 5287/7, 5288/5, 5291/5, 5292/5, 5295/4 и
5296/4 КО Малча, Општина Ниш-Пантелеј

Врста техничке документације:

ИДР – Идејно решење

Назив и ознака дела пројекта:

1- Пројекат архитектуре

За грађење / извођење радова:

Нова градња

Печат и потпис:

Пројектант:
„Шидпројект“ ДОО, ул. Кнеза Милоша 2, Шид
Давор Ждерић, дипл.грађ.инж.



Печат и потпис:

Одговорни пројектант:
Сања Спасојевић, дипл.инж.арх.
Лиц. Икс бр. 300 1700 03



Број дела пројекта:

79/17-1

Место и датум:

Шид, Мај 2017. године

1.2 САДРЖАЈ

1.1.	Насловна страна
1.2.	Садржај
1.3.	Решење о одређивању одговорног пројектанта
1.4.	Изјава одговорног пројектанта
1.5.	Текстуална документација
1.6.	Нумеричка документација
1.7.	Графичка документација

1.3 РЕШЕЊЕ О ОДРЕЂИВАЊУ ОДГОВОРНОГ ПРОЈЕКТАНТА

У складу са овлашћењима из члана 38. Статута друштва за пројектовање и инжењеринг „ШИДПРОЈЕКТ“ ДОО Шид, члана 128. Закона о планирању и изградњи ("Службени гласник РС", бр. 72/09, 81/09-исправка, 64/10 одлука УС, 24/11 и 121/12, 42/13–одлука УС, 50/2013–одлука УС, 98/2013–одлука УС, 132/14 и 145/14) и одредби Правилника о садржини, начину и поступку израде и начин вршења контроле техничке документације према класи и намени објекта ("Службени гласник РС", бр. 23/15, 77/15, 58/16 и 96/16) као:

ОДГОВОРНИ ПРОЈЕКТАНТ

за израду пројекта архитектуре, који је део **Идејног решења** за грађење објекта **Бочна наплатна станица Ниш – Малча, на државном путу А4 (аутопут Е-80), на км 16+720, на катастарским парцелама број 5279/1, 5281/1, 5283/2 и деловима кат.парцела број 7243, 5273/9, 5274/5, 5275/4, 5278/2, 5282/2, 5283/6, 5283/7, 5284/4, 5287/8, 5287/7, 5288/5, 5291/5, 5292/5, 5295/4 и 5296/4 КО Малча, Општина Ниш-Пантелеј, одређује се:**

Сања Спасојевић, дипл.инж.арх.....лиц. ИКС бр. 300 1700 03

Пројектант:

„ШИДПРОЈЕКТ“ ДОО ШИД

Одговорно лице/заступник:

Давор Ждерић, дипл. грађ. инж.

Печат:

Потпис:



Број техничке документације:

79/17-1

Место и датум:

Шид, Мај 2017. године

1.4 ИЗЈАВА ОДГОВОРНОГ ПРОЈЕКТАНТА ПРОЈЕКТА АРХИТЕКТУРЕ

Одговорни пројектант пројекта архитектуре, који је део **Идејног решења** за грађење објекта **Бочна наплатна станица Ниш – Малча, на државном путу А4 (аутопут Е-80), на км 16+720, на катастарским парцелама број 5279/1, 5281/1, 5283/2 и деловима кат.парцела број 7243, 5273/9, 5274/5, 5275/4, 5278/2, 5282/2, 5283/6, 5283/7, 5284/4, 5287/8, 5287/7, 5288/5, 5291/5, 5292/5, 5295/4 и 5296/4 КО Малча, Општина Ниш- Пантелеј,**

Сања Спасојевић, дипл.инж.арх.

ИЗЈАВЉУЈЕМ

1. да је идејно решење израђено у складу са Законом о планирању и изградњи, прописима, стандардима и нормативима из области изградње објеката и правилима струке;
2. да су при изради идејног решења поштоване све прописане и утврђене мере и препоруке за испуњење основних захтева за објекат и да је идејно решење израђено у складу са мерама и препорукама којима се доказује испуњеност основних захтева.

Одговорни пројектант :

Сања Спасојевић, дипл.инж.арх.

Број лиценце:

300 1700 03

Печат:

Потпис:



Број техничке документације:

79/17-1

Место и датум:

Шид, Мај 2017. године

1.5. ТЕКСТУАЛНА ДОКУМЕНТАЦИЈА

ТЕХНИЧКИ ОПИС

Бочна наплата станица Ниш–Малча, на државном путу А4 (аутопут Е-80), на км 16+720, на катастарским парцелама број 5279/1, 5281/1, 5283/2 и деловима кат.парцела број 7243, 5273/9, 5274/5, 5275/4, 5278/2, 5282/2, 5283/6, 5283/7, 5284/4, 5287/8, 5287/7, 5288/5, 5291/5, 5292/5, 5295/4 и 5296/4 КО Малча, Општина Ниш-Пантелеј

Комплекс бочне наплатне станице Ниш–Малча чине следећи међусобно повезани објекти: управни објекат, 4 острва са надстрешницом, наплатним кабинама(3 комада), налетним и заштитним стубовима, објекат пумпне станице (хидрофор), плато за агрегат и плато за смештај контејнера за отпад.

УПРАВНИ ОБЈЕКАТ

Габарити објекта: 8,46x5,40x4,07 m;
Спратност објекта: П;
Висина објекта: 4,07 m од коте тротоара;
Бруто површина: 46,80 m²;
Нето површина: 39,01 m²;

Функционална организација управног објекта са спецификацијом површина:

Назив просторије	Површина
Улаз	2,10 m ²
Санитарни чвор	2,06 m ²
Канцеларија	19,22 m ²
Чајна кухиња	2,39 m ²
Канцеларија	5,14 m ²
Просторија за РЕК	8,10 m ²

Укупно нето површина : 39.01 m²

КОНСТРУКЦИЈА И ОБРАДА

- **Фундирање објекта:** Објекат се фундира на роштиљу темељних контра греда димензија 30x92cm распоређени по обиму објекта. Дубина фундирања је 80cm. Веза челичних стубова са темељом се остварује путем претходно убетонираних лежишних плоча за које су заварени анкери од округлог глатког челика. Испод темеља је тампон бетон дебљине 5 cm и тампон шљунак дебљине 10 cm.

- **Конструктивни систем:** Носећа конструкција објекта је пројектована од челичних профила у виду система ортогоналних раванских оквира (три попречна и два подужна). Рожњаче су система просте греде са једностраним препустом и израђене су од ХОП □120x80x3,5mm. Осим рожњача у подужном правцу се пружају хоризонтални носачи облоге бочних атика и носачи спуштеног плафона који се заваривањем у чворовима каче за доње појасеве главних решеткастих носача. Као секундарни конструктивни елементи у фасадним рамовима се јављају још и хоризонтални носачи фасадних панела који носе фасадне панеле на распону између два стуба. Ригле у склопу попречних рамова су решеткасти носачи преко једног поља распона 5,18m са обостраним препустима. Појасеви и испуна решетки су израђени од хладно обликованих кутијастих профила. Доњи појас је хоризонталан, а горњи је у

нагибу $\alpha = 6.5^\circ$ према хоризонталу тако да образује једноводан кров. На крајевима оба препуста су вертикале од хладно обликованих профила и чине вертикалне носеће елементе подконструкције бочних маски. Подужни рамови су двобродни рамови са решеткастом риглом са паралелним појасевима. Појасеви ригли и испуна су од хладно обликованих профила. Вертикални носећи елементи су стубови од ХОП 100x100x5mm. Пошто стубови нису укљештени у темеље као конструктивни елемент постављају се кровни спреглови да би се обезбедила бочна стабилност средњег попречног рама. Остали штапови испуне и додатне вертикале се израђују од хладно обликованих профила. Формирају се и спреглови уз калкане у нивоу доњег појаса решеткасте ригле.

Строго је потребно водити рачуна да се у складу са архитектонским подлогама и детаљима челика изведу сви потребни конструктивни елементи.

Елементи се антикорозивно штите прво основним премазом, а затим са два слоја лака за метал. Први се ради у радионици, а други након монтаже свих конструктивних елемената.

- Кров:

- IPN KINGSPAN KS 1000 RW Кровни ватроотпорни, IPN термоизоловани сендвич панел дебљине 60mm, обострано поцинковани пластифицирани лим 0.5/0.5mm боја RAL 9002. Коефицијент пролаза топлоте: $K = 0.32 \text{ W/m}^2\text{K}$. Пожарна отпорност 15 минута. Панел је израђен по стандарду EN 13501-2/2007, произвођач "KINGSPAN" Ирска (или еквивалент)
- "Knauf Insulation" паропропусна и водонепропусна фолија LDS 0.04 (или еквивалент)
- "Knauf Insulation" стаклена минерална вуна 10cm (или еквивалент)
- парна брана ПЕ фолија
- "Rigips" противпожарне гипс картон плоче.

Кров је једноводан, а вода са њега се одводи једним хоризонталним (сакривен у кровној масци) и једним вертикалним олуком 12/12cm.

Вода са објекта се одводи једним хоризонталним (сакривен у кровној масци) и једним вертикалним олуком 12/12cm.

Објекат има и надстрешницу изнад улаза у објекат која је такође урађена од хладно обликованих профила и обложена 60mm фасадним панелом.

- Фасадни зид:

- IPN KINGSPAN KS 1000 AWP Фасадни ватроотпорни, IPN термоизоловани сендвич панел дебљине 60mm, обострано поцинковани пластифицирани лим 0.5/0.5mm боја RAL 9002. Коефицијент пролаза топлоте: $K = 0.37 \text{ W/m}^2\text{K}$. Пожарна отпорност 15 минута. Панел је израђен по стандарду EN 13501-2/2007, произвођач "KINGSPAN" Ирска (или еквивалент)
- "Knauf Insulation" паропропусна и водонепропусна фолија LDS 0.04 (или еквивалент)
- "Knauf Insulation" стаклена минерална вуна 10cm (или еквивалент)
- парна брана ПЕ фолија
- "Rigips" дупле противпожарне гипс картон плоче (2x1,25cm)

- Преградни зид:

- "Rigips" дупле противпожарне гипс картон плоче на подконструкцији (2x1,25cm)
- Knauf Insulation стаклена минерална вуна 5cm (или еквивалент)
- "Rigips" дупле противпожарне гипс картон плоче на подконструкцији (2x1,25cm)

- Под:

- керамичке плочице или ламинат (у зависности од просторије)
- цементни естрих 5cm
- парна брана ПЕ фолија
- Термоизолација стиродур 5cm
- хидроизолација
- армирани бетон 10cm
- тампон бетон 5cm
- шљунак 15cm

- Спољашња и унутрашња столарија:

Унутрашња врата су од дрвене столарије, а спољашњи прозори и улазна врата су урађени од алуминијумске браварије. Саставни део ових описа су шеме столарије и алуминарије.

- Инсталације:

Од инсталација у објекту се налазе:

- електроенергетске и телекомуникационе инсталације
- инсталације водовода и канализације
- инсталације климатизације

НАДСТРЕШНИЦА

Надстрешница покрива наплатне кабине, делимично саобраћајна острва и саобраћајне траке око кабина.

Габарити надстрешнице: 21,83x12,18m;

Висина надстрешнице: 5,20 m од горње коте највишег ивичњака;

Бруто површина: 265,89 m²;

КОНСТРУКЦИЈА И ОБРАДА

Конструкција надстрешнице је изведена од ХОП профила. Конструкција је састављена од главних носача и вертикалних и хоризонталних спрегова који заједно чине просторну решеткасту конструкцију ослоњену на 6 стубова. Преко горњих чворова решеткастих главних носача и вертикалних спрегова постављене су рожњаче на које је ослоњен кровни покривач. На крајње вертикалне спрегове повезана је облога надстрешнице. На доњи појас решеткастог главног носача и вертикалних спрегова повезана је плафонска опшивка.

Рожњаче су изведене од ваљаних I 200 профила. Веза рожњаче са главним носачем је изведена заваривањем.

Главни носачи су изведени од хладнообликованих кутијастих профила у завареној изради, и то:

- појасни штапови и средња вертикала од НОР 100 x 100 x 5 mm,
- штапови испуне, дијагонале и вертикале од НОР 80 x 80 x 4 mm.

Стубови су изведени од кутијастог профила НОР 260 x 260 x 12,5 mm и нису исте висине, обзиром на различите висинске коте темељних квадера, како би плафонска конструкција надстрешнице била у хоризонталној равни. Лежишне плоче су челичне, 500 x 500 x 25 mm.

Спрегови су изведени од хладнообликованих кутујастих профила НОР 60 x 60 x 4 mm и НОР 40 x 40 x 3 mm.

Квалитет материјала од кога је изведена конструкција надстрешнице је S 235 (Ч 0361).

Сви челични елементи надстрешнице се два пута боје заштитном бојом за метал и то једном пре монтаже, а други пут након монтаже. Након тога се боје два пута завршном бојом.

Кровни покривач, бочна облога и плафон су изведени фабрички бојеним трапезним лимом ТР 60/210/0,6. Нагиб крова је 6°, а кровне равни су у паду од краја сегмента према средини. Изнад линије стубова изведен је хоризонтални олук, који преко вертикалног олука, постављеног уз стуб надстрешнице, одводи атмосферску воду са крова на коловоз.

Фундирање надстрешнице је предвиђено на здравом тлу, на бетонским темељима самцима. Темelj се ради од армираног бетона МБ 30 (С25/30) и армира се према статичком прорачуну. Квадер на који се постављају стубови је димензија у основи 50x50cm. Темelj самац стуба надстрешнице и заштитног стуба је заједнички. Заштитни армиранобетонски стубови су предвиђени са спољних (прилазних) страна стубова надстрешнице и у основи су димензија 1,80x0,75 m, а изводе се висине 1,0m.

НАПЛАТНЕ КАБИНЕ

Габарити објекта: 3,90x1,90x2,99m;

Бруто површина: 7,41m²;

Нето површина: 6,02m²;

Наплата кабина је приземни објекат монтажног типа. Смешта се на већ адекватно припремљене темеље на саобраћајном острву. Намењена је смештају људстава и опреме за послове наплате путарине на аутопуту.

Конструктивни систем и уграђени материјали: Основну конструкцију објекта чине елоксирани алуминијумски профили, а испуна је од елоксираних алуминијумских термоизолованих панела дебљине 125mm (кровни и зидни) и 100 mm (подни) у боји натур силвер. Кабине су двостране и имају једна једнокрилна врата и по два клизна шалтера са обе стране за путничка и теретна возила. Сви стаклени делови су од двоструког термопан стакла 4+16+4mm, са спољашње стране је стоп-сол. Видљивост са унутрашње стране је 100%. Под је урађен од готових панела, а завршни слој од профилисане гуме (авио под) дебљине 3mm. На средишњем делу пода је урађен отвор за приступ инсталационим каналима испод кабине. У кабинама је урађен спуштени плафон од AMF termofon плоча димензија 60x60cm преко потребне подконструкције. Заштитним бетонским елементима који се постављају испред и иза кабина, објекат се штити од налета возила.

Свака кабина је намењена наплати путарине и адекватно је опремљена канцеларијским намештајем и адекватном опремом за два радна места. Опрема за кабину треба да буде савременог изгледа и квалитетне израде, од оплемене иверице-универа пресвучена меламинском фолијом или сличног материјала ознаке ИСО 9002 - еколошки чистог, отпорног на хабање, удар, влагу, киселине, високу температуру и сл. Намештај треба да буде у светлој боји по избору пројектанта. Оков треба да буде од квалитетног материјала и пажљиво изведен.

Радна столица треба да буде савременог дизајна са уграђеним механизмом за подизање, спуштање, обртање и промену положаја наслона и седишта.

Објекат кабине је опремљен електроинсталацијама, инсталацијама грејања и климатизације.

Изабрани произвођач је дужан да достави статички прорачун и атесте за све елементе наплатне кабине.

ПЛАТОИ ЗА АГРЕГАТ И СМЕШТАЈ КОНТЕЈНЕРА ЗА ОТПАД

На локацији, а у непосредној околини управног објекта предвиђени су бетонски платои за смештај потребног пратећег садржаја:

- плато за смештај агрегата, димеизија 4,0x2,0m са тротоаром око платоа ширине 0,60 m бруто површине 8,00 m²;
- плато за смештај контејнера за отпад дим. 3,0x2,50m бруто површине 7,50 m²;

Сви предвиђени платои су армиранобетонски, дебљина плоче је 15cm и изведена је на тампон слоју шљунка дебљине 15cm. Темељи платоа су бетонске траке ширине 30cm, на дубини фундаирања 80cm. У врху траке, по целом обиму платоа предвиђен је армиранобетонски серклаж димензија 30/30cm. Испод темеља је тампон шљунак дебљине 10cm.

ПУМПНА СТАНИЦА (ХИДРОФОР)

Габарити објекта: 1,92x2,12x2,70 m;

Спратност објекта: П;

Бруто површина: 4,07 m²;

Нето површина: 3,16 m²;

- **Фундирање објекта:** Објекат је постављен на армирано бетонском платоу дим.1,99x2,19m. По ободу платоа су темељне траке ширине 25cm (МБ30). У врху темељних трака је армирано бетонски серклаж 25/30cm. Темељне траке (од набијеног бетона) су на подлози од набијеног, чистог, добро гранулисаног шљунка, дебљине 10cm, збијеног до $M_s=30MPa$ на завршном слоју. Дубина фундаирања је 85cm.

- **Конструктивни систем и уграђени материјали:** Конструктивни систем је урађен од хладно обликованих профила са свим потребним елементима

Рожљаче 60x60x3mm

Косе ригле 60x60x3mm

Стубови 60x60x3mm

Носачи фасадних панела средњи 60x60x3mm, а крајњи 60x40x3mm

Дијагонални вертикални спрегови 40x40x3mm

Подконструкција за ношење атике је формирана од ХОП 60x60x3mm

Елементи се антикорозивно штите прво основним премазом, а затим са два слоја лака за метал. Први се ради у радионици, а други након монтаже свих конструктивних елемената.

Стубови су спојени са темељом заваривањем преко анкер сколопа који се састоји од анкер плоче и за њу заварене арматуре.

- **Фасадни зид:**

- KINGSPAN KS 1000 AWP Фасадни ватроотпорни, термоизоловани сендвич панел дебљине 60mm, обострано поцинковани пластифицирани лим 0.5/0.5mm боја RAL 9002. Коефицијент пролаза топлоте: $K= 0.37W/m^2k$. Пожарна отпорност 15 минута. Панел је израђен по стандарду EN 13501-2/2007, произвођач "KINGSPAN" Ирска (или еквивалент)

- Кров:

- KINGSPAN KS 1000 RW Кровни ватроотпорни термоизоловани сендвич панел дебљине 60mm, обострано поцинковани пластифицирани лим 0.5/0.5mm боја RAL 9002. Коефицијент пролаза топлоте: $K = 0.32 \text{ W/m}^2\text{K}$. Пожарна отпорност 15 минута. Панел је израђен по стандарду EN 13501-2/2007, произвођач "KINGSPAN" Ирска (или еквивалент)

Кров је једноводан, а вода се са њега одводи хоризонталним олуком (скривен у кровној масци) и једном олучном лулицом. Споља кровна конструкција је затворена маском од фасадних панела.

- Браварија:

Објекат има једна улазна врата 95/200 и прозор 60/60 који су урађени од браварије.

САОБРАЋАЈНО ОСТРВО СА НАЛЕТНИМ СТУБОВИМА

Пројектована саобраћајна острва су дужине 52,0m. Са обе стране острва предвиђени су одбојни, налетни бетонски стубови висине 1,2m, дужине 2,0m, облика према пројекту. Стубови су повезани са темељном плочом која је дебљине 80cm. На врху стуба предвиђен је трептач за који је потребно пре бетонирања поставити цев кроз стуб, за вођење кабла за напајање трептача.

Налетни стубови се боје бојом за бетон.

Иза налетних стубова предвиђене су аутоматске рампе, на засебним темељима самцима, и то по једна за сваки смер.

ОГРАДА

Комплекс оградити заштитном оградом.

ЕЛЕКТРОЕНЕРГЕТСКЕ ИНСТАЛАЦИЈЕ

Комплекс се опрема унутрашњим и спољним електроенергетским инсталацијама.

ТЕЛЕКОМУНИКАЦИОНЕ И СИГНАЛНЕ ИНСТАЛАЦИЈЕ

Комплекс се опрема унутрашњим и спољним телекомуникационим и сигналним инсталацијама.

ОДГОВОРНИ ПРОЈЕКТАНТ:

Сања Спасојевић, дипл.инж.арх.



1.6. НУМЕРИЧКА ДОКУМЕНТАЦИЈА

ПРИКАЗ ПОВРШИНА ОБЈЕКТА СА НАМЕНАМА И БРОЈЕМ ФУНКЦИОНАЛНИХ ЈЕДИНИЦА

УПРАВНИ ОБЈЕКАТ:

бр.	НАЗИВ ПРОСТОРИЈЕ	П=м ²	О (м)
1.	Улаз	2,10	5,82
2.	Остава	2,06	5,76
3.	Канцеларија	19,22	17,68
4.	Чајна кухиња	2,39	6,21
5.	Канцеларија	5,14	9,21
6.	Просторија за РЕК	8,10	11,40
НЕТО ПОВРШИНА:		39,01 м2	
БРУТО ПОВРШИНА:		46,80 м2	

НАДСТРЕШНИЦА:

НЕТО ПОВРШИНА:	265,89 м2
БРУТО ПОВРШИНА:	265,89 м2

НАПЛАТНА КАБИНА:

НЕТО ПОВРШИНА:	3x 6,02= 18,06 м2
БРУТО ПОВРШИНА:	3x 7,41= 22,23 м2

ОБЈЕКАТ ПУМПНЕ СТАНИЦЕ (БУНАРСКА КУЋИЦА):

НЕТО ПОВРШИНА:	3,16 м2
БРУТО ПОВРШИНА:	4,07 м2

УКУПНА ПОВРШИНА ОБЈЕКАТА:


УКУПНА НЕТО ПОВРШИНА ОБЈЕКАТА:	са надстрешницом 308,06 м2 без надстрешнице 60,23 м2
УКУПНА БРУТО ПОВРШИНА ОБЈЕКАТА:	са надстрешницом 316,76 м2 без надстрешнице 73,10 м2

Обрадила:

Сања Спасојевић, дипл.инж.арх.



1.7. ГРАФИЧКА ДОКУМЕНТАЦИЈА

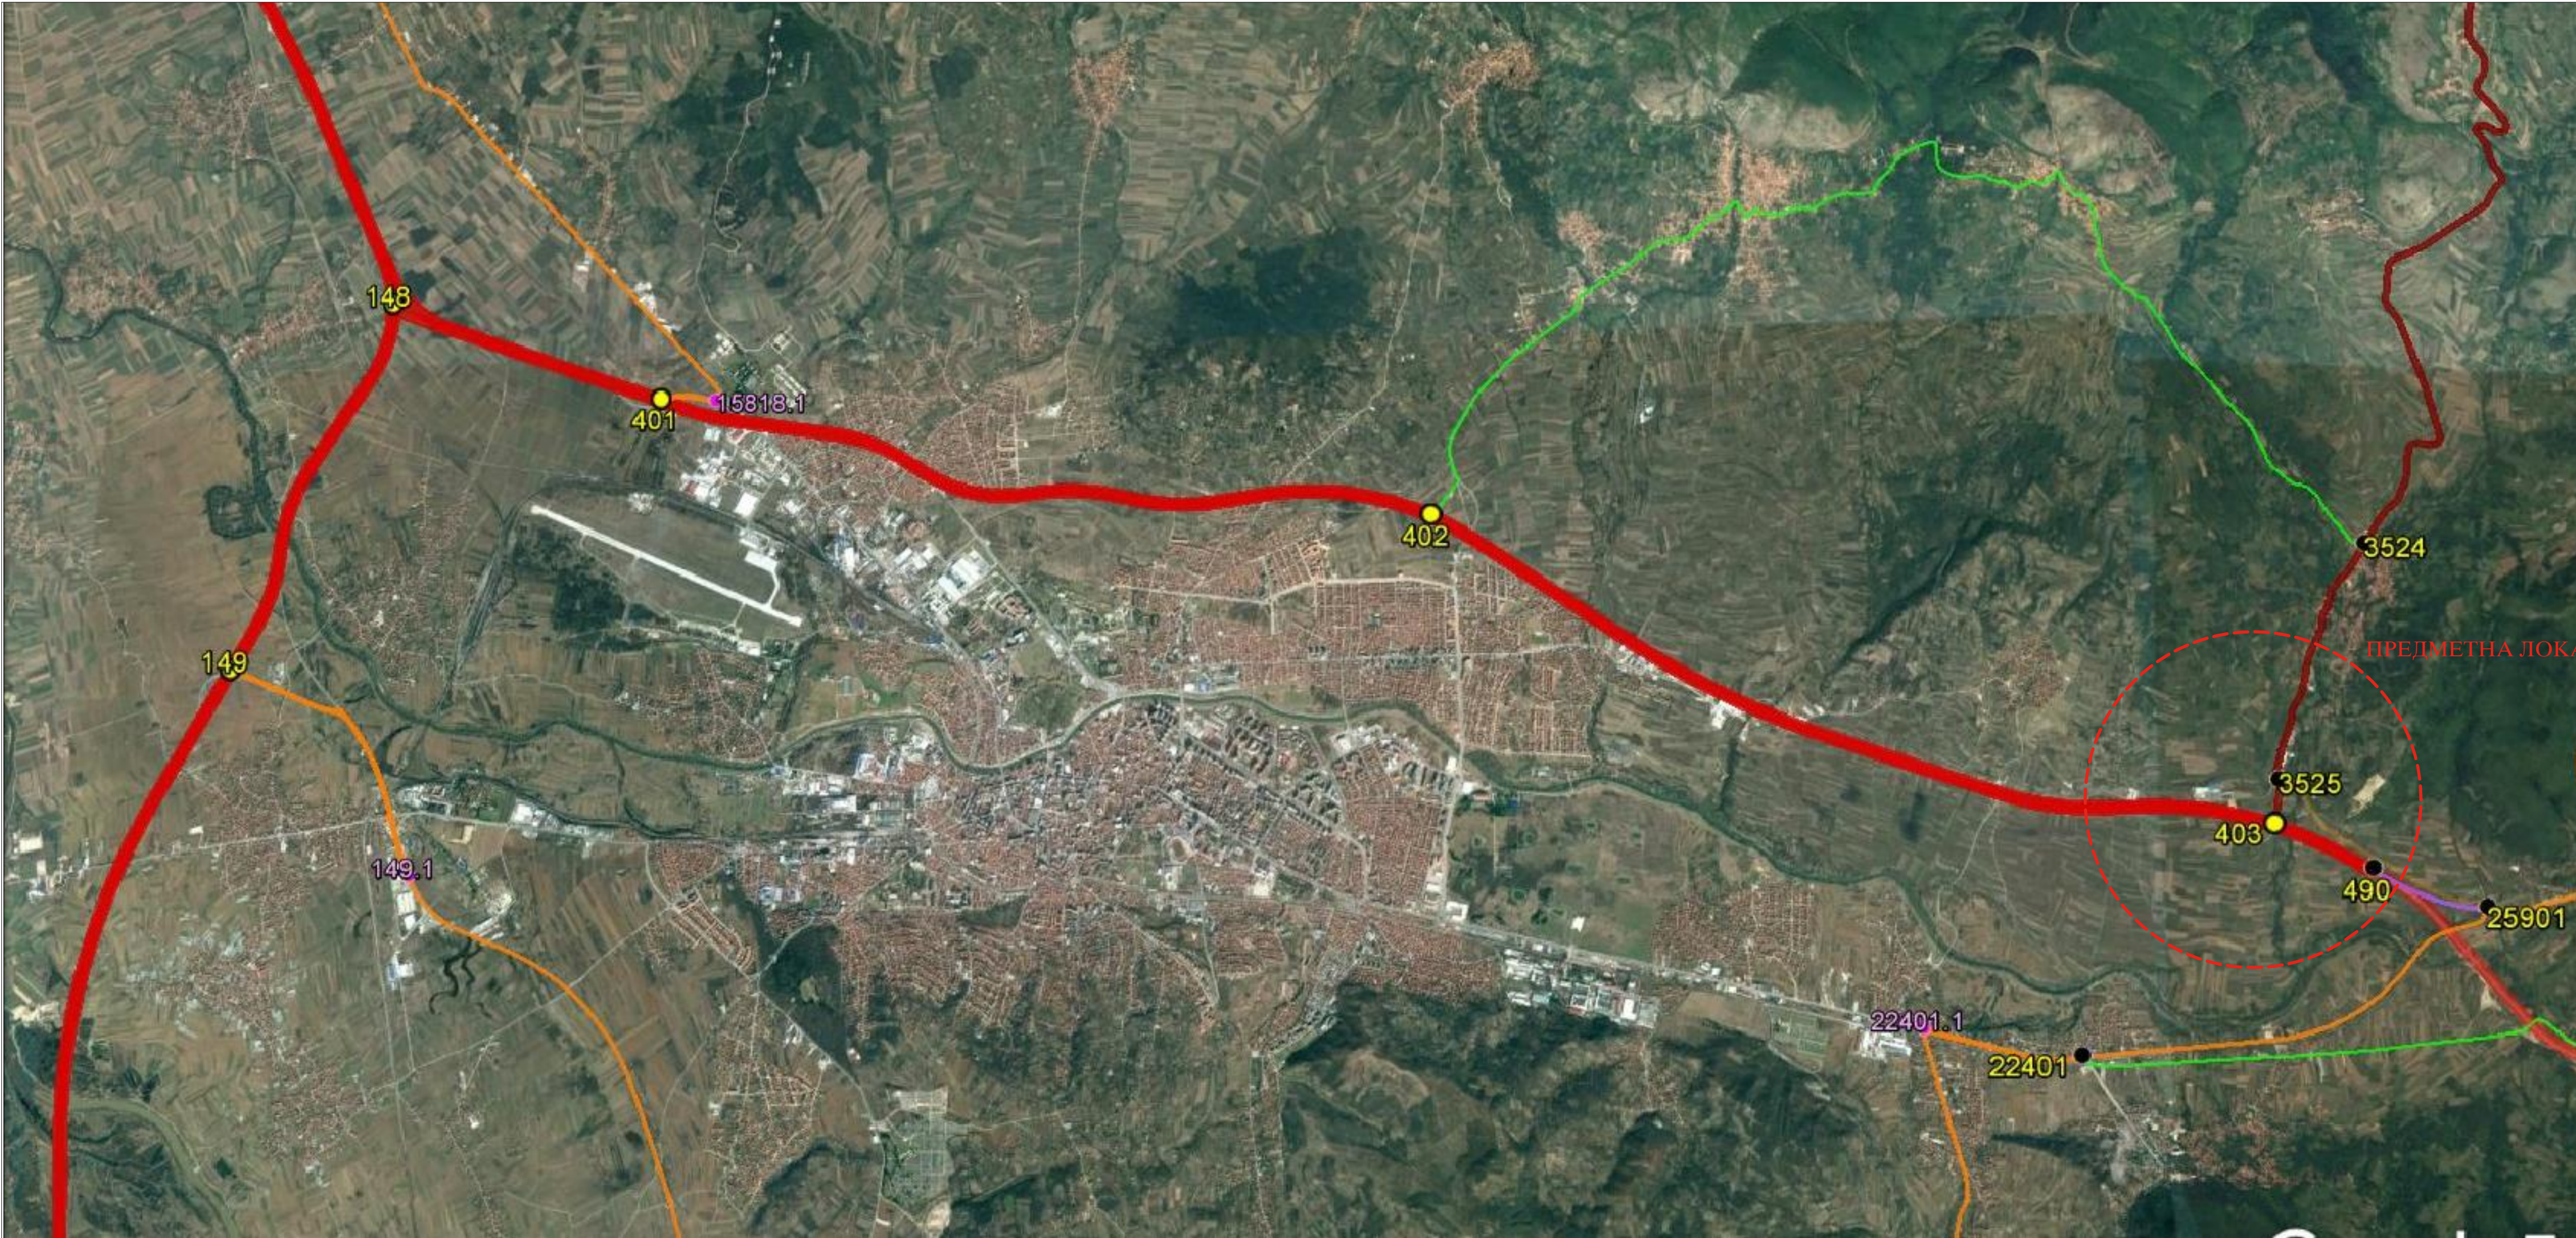


ЛЕГЕНДА:

 ПРЕДМЕТНА ЛОКАЦИЈА
БОЧНА НАПЛАТНА СТАНИЦА НИШ - МАЛЧА



ПРЕГЛЕДНА СИТУАЦИЈА

EN ISO 9001:2008						ДРУШТВО ЗА ПРОЈЕКТОВАЊЕ И ИНЖЕЊЕРИНГ				
EN ISO 14001:2004						SIDPROJEKT				
BS OHSAS 18001:2007						Д.О.О.				
ISO/IEC 27001:2013		Сертификован од:								
КНЕЗА МИЛОША 2, 22240 ШИД, СРБИЈА; Тел: 022/712-004, 712-044; Факс: 716-020; E-mail: office@sidprojekt.rs; www.sidprojekt.rs										
ОДГОВОРНИ ПРОЈЕКТАНТ	Савка Спасојевић, дипл.инж.арх. бр. лиц. 300 1700 03							ИНВЕСТИТОР: ЈП "ПУТЕВИ СРБИЈЕ" БЕОГРАД Булевар краља Александра 282, Београд		
ОДГОВОРНИ ПРОЈЕКТАНТ	Маја Ђуринчић лиц.бр.315 0165 03		дипл. грађ. инж. 							
ПРОЈЕКТАНТ								НАЗИВ ОБЈЕКТА: Боочна наплатна станица Ниш - Малча, на државном путу А4 (аутопут Е-80), на км 16+720, на катастарским парцелама број 5279/1, 5281/1, 5283/2 и деловима кат. парцела број 7243, 5273/9, 5274/5, 5275/4, 5278/2, 5282/2, 5283/6, 5283/7, 5284/4, 5287/8, 5287/7, 5288/5, 5291/5, 5292/2, 5295/4 и 5296/4 КО Малча, Општина Ниш - Пантелеј		
ПРОЈЕКТАНТ										
САРАДНИК	Боривој Стевановић, грађ.техн.							ОЗНАКА И НАЗИВ ДЕЛА ПРОЈЕКТА: ИДЕЈНО РЕШЕЊЕ - 1. ПРОЈЕКАТ АРХИТЕКТУРЕ		
САРАДНИК					НАЗИВ ЦРТЕЖА:					
					ВРСТА ТЕХНИЧКЕ ДОКУМЕНТАЦИЈЕ:					
					БРОЈ ЦРТЕЖА:					
ДАТУМ: Мај 2017.	БРОЈ ПРОЈЕКТА: 79/17-1		РАЗМЕРА:		ПРЕГЛЕДНА СИТУАЦИЈА					
					ИДР					
					1.					

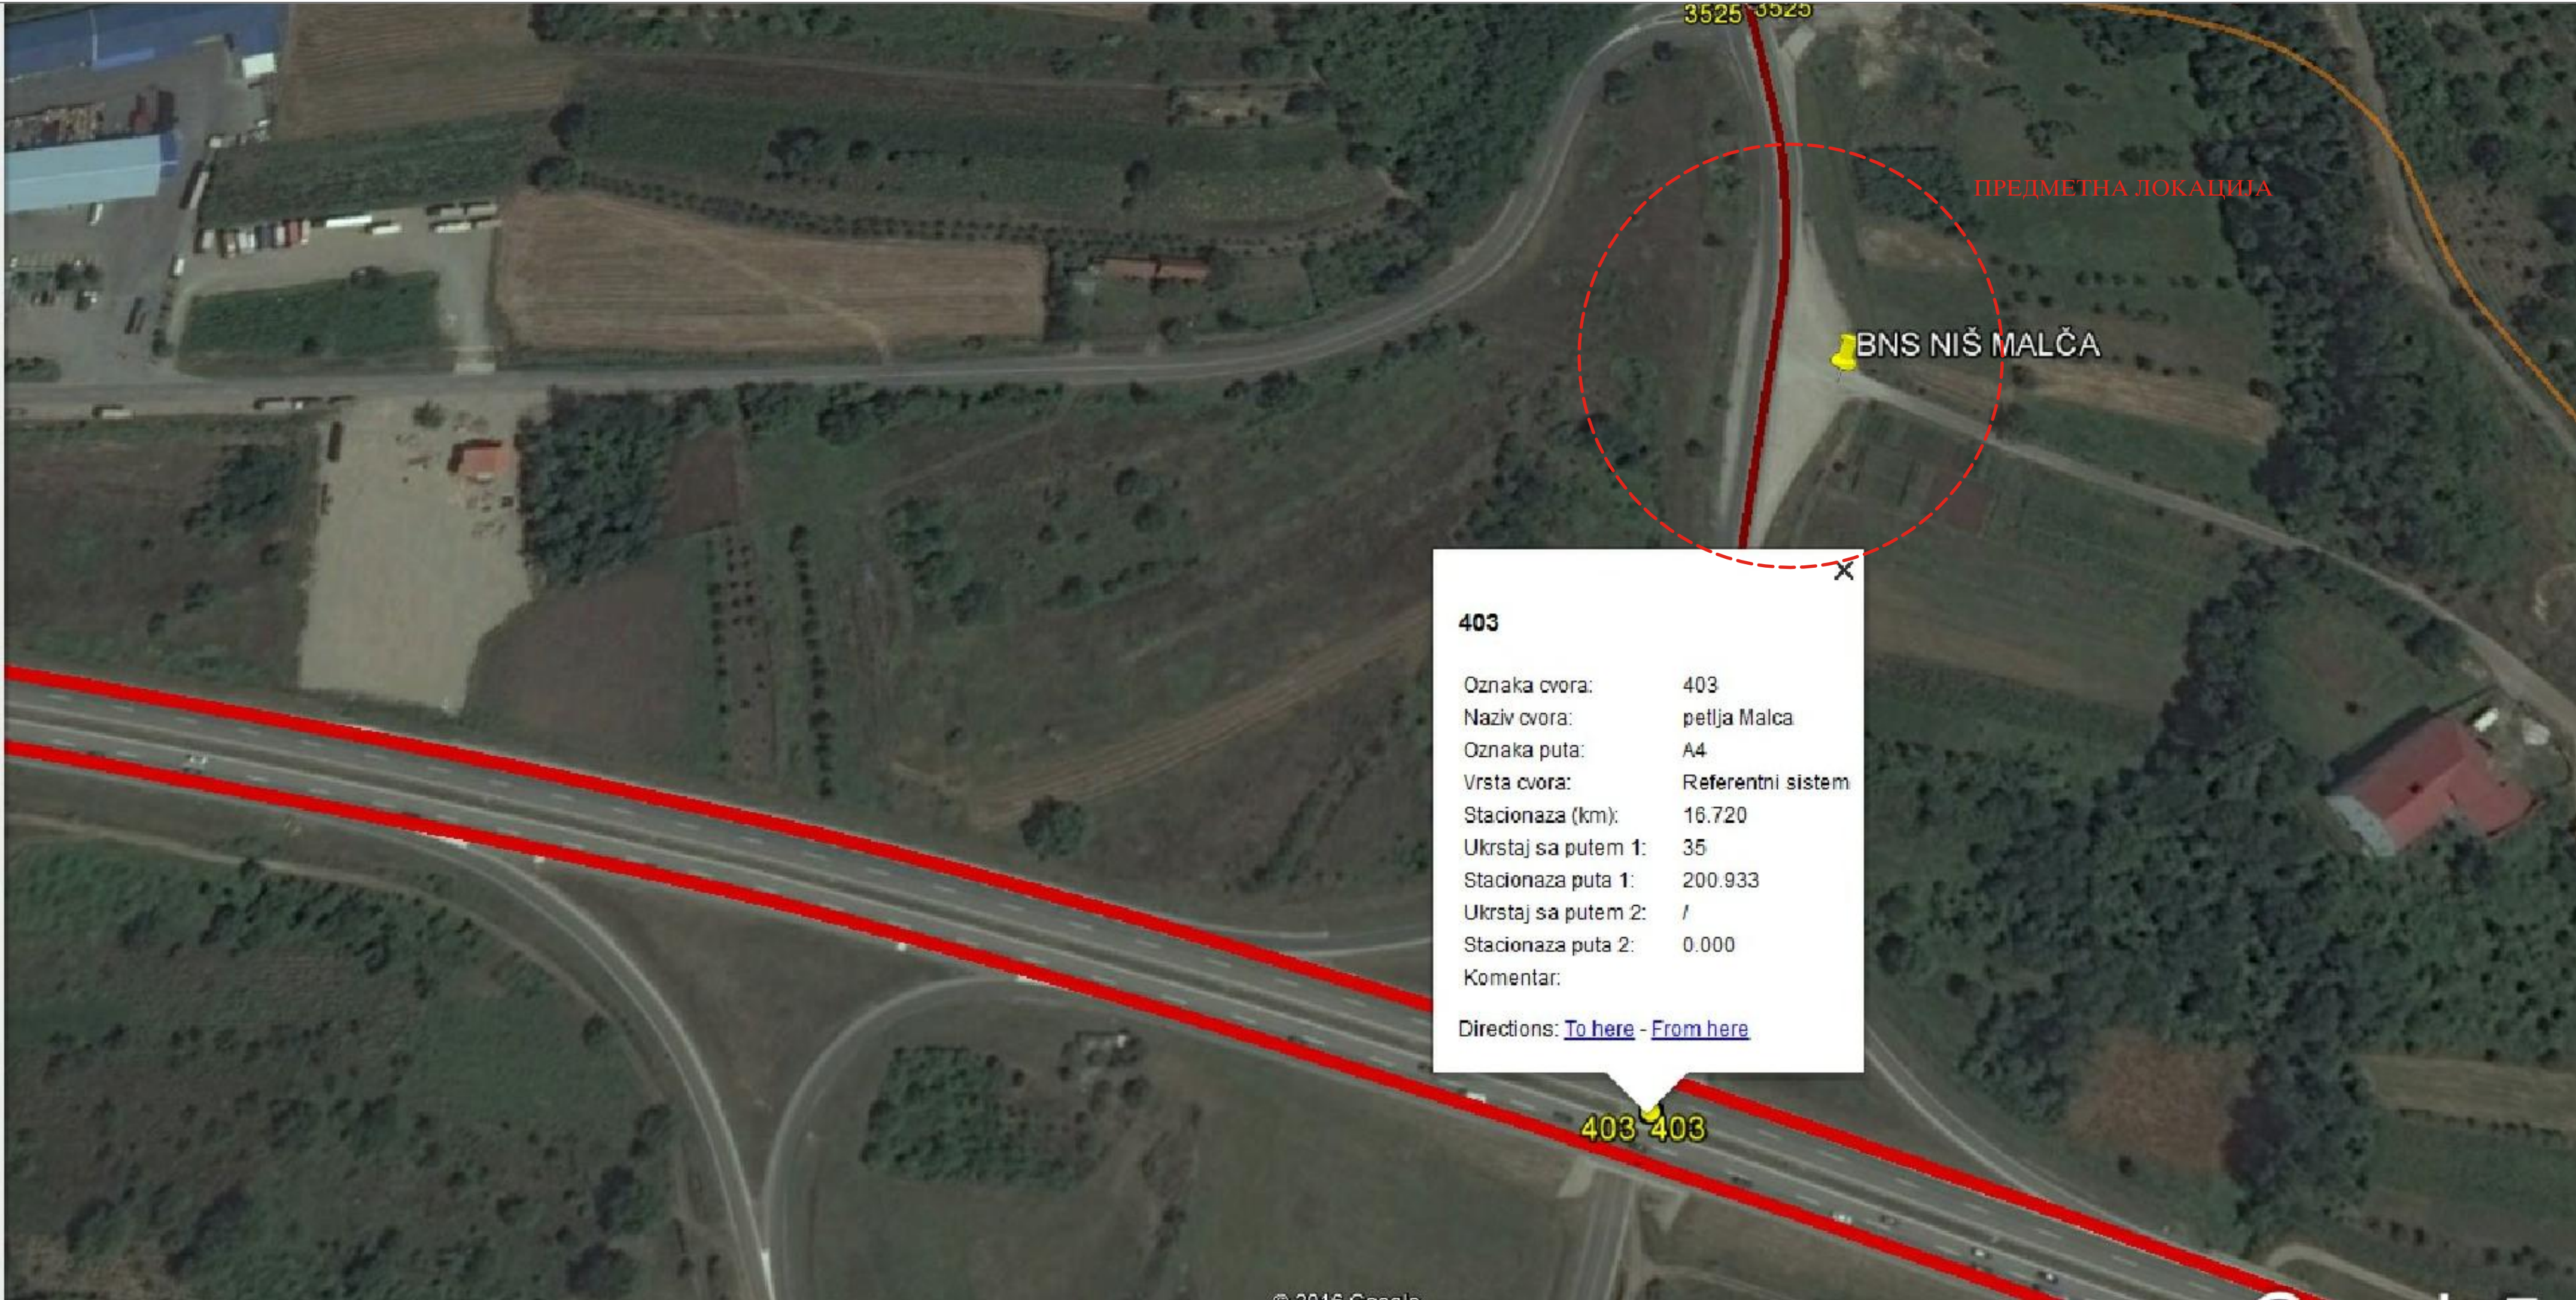

403

Oznaka cvora:

403

Naziv cvora:

petlja Malca

Oznaka puta:

A4

Vrsta cvora:

Referentni sistem

Stacionaza (km):

16.720

Ukrstaj sa putem 1:

35

Stacionaza puta 1:

200.933

Ukrstaj sa putem 2:

/


Stacionaza puta 2:

0.000


Komentar:

Directions:

To here - From here

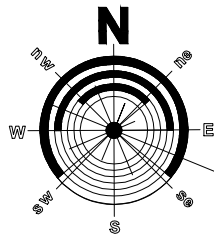

ЛЕГЕНДА:

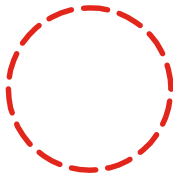


ПРЕДМЕТНА ЛОКАЦИЈА
БОЧНА НАПЛАТНА СТАНИЦА НИШ - МАЛЧА



ПРЕГЛЕДНА СИТУАЦИЈА


EN ISO 9001:2008		ДРУШТВО ЗА ПРОЈЕКТОВАЊЕ И ИНЖЕЊЕРИНГ SIDPROJEKT Д.О.О.	
EN ISO 14001:2004			
BS OHSAS 18001:2007			
ISO/IEC 27001:2013			
Сертификован од: TVNORD			
КНЕЗА МИЛОША 2, 22240 ШИД, СРБИЈА; Тел: 022/712-004, 712-044; Факс: 716-020; E-mail: office@sidprojekt.rs; www.sidprojekt.rs			
ОДГОВОРНИ ПРОЈЕКТАНТ	Сања Спасојевић, дипл.инж.арх. бр.лиц. 300 1700 03	<i>Spasovic</i>	ИНВЕСТИТОР: ЈП "ПУТЕВИ СРБИЈЕ" БЕОГРАД Булевар краља Александра 282, Београд
ОДГОВОРНИ ПРОЈЕКТАНТ	Маја Ђуричић лиц.бр.315 0165 03 дипл. грађ. инж.	<i>Djuricic</i>	
ПРОЈЕКТАНТ			НАЗИВ ОБЈЕКТА: Бочна наплатна станица Ниш - Малча, на државном путу А4 (аутопут Е-80), на км 16+720, на катастарским парцелама број 5279/1, 5281/1, 5283/2 и деловима ката парцела број 7243, 5273/9, 5274/5, 5275/4, 5278/2, 5282/2, 5283/6, 5283/7, 5284/4, 5287/8, 5287/7, 5288/5, 5291/5, 5292/2, 5295/4 и 5296/4 КО Малча, Општина Ниш - Пантелија
ПРОЈЕКТАНТ			
САРАДНИК	Боривој Стевановић, грађ.техн.	<i>Stevanovic</i>	ОЗНАКА И НАЗИВ ДЕЛА ПРОЈЕКТА: ИДЕЈНО РЕШЕЊЕ - 1. ПРОЈЕКАТ АРХИТЕКТУРЕ
САРАДНИК			НАЗИВ ЦРТЕЖА:
ДАТУМ: Мај 2017.	БРОЈ ПРОЈЕКТА: 79/17-1	РАЗМЕРА:	ПРЕГЛЕДНА СИТУАЦИЈА
			ВРСТА ТЕХНИЧКЕ ДОКУМЕНТАЦИЈЕ: ИДР
			БРОЈ ЦРТЕЖА: 1.

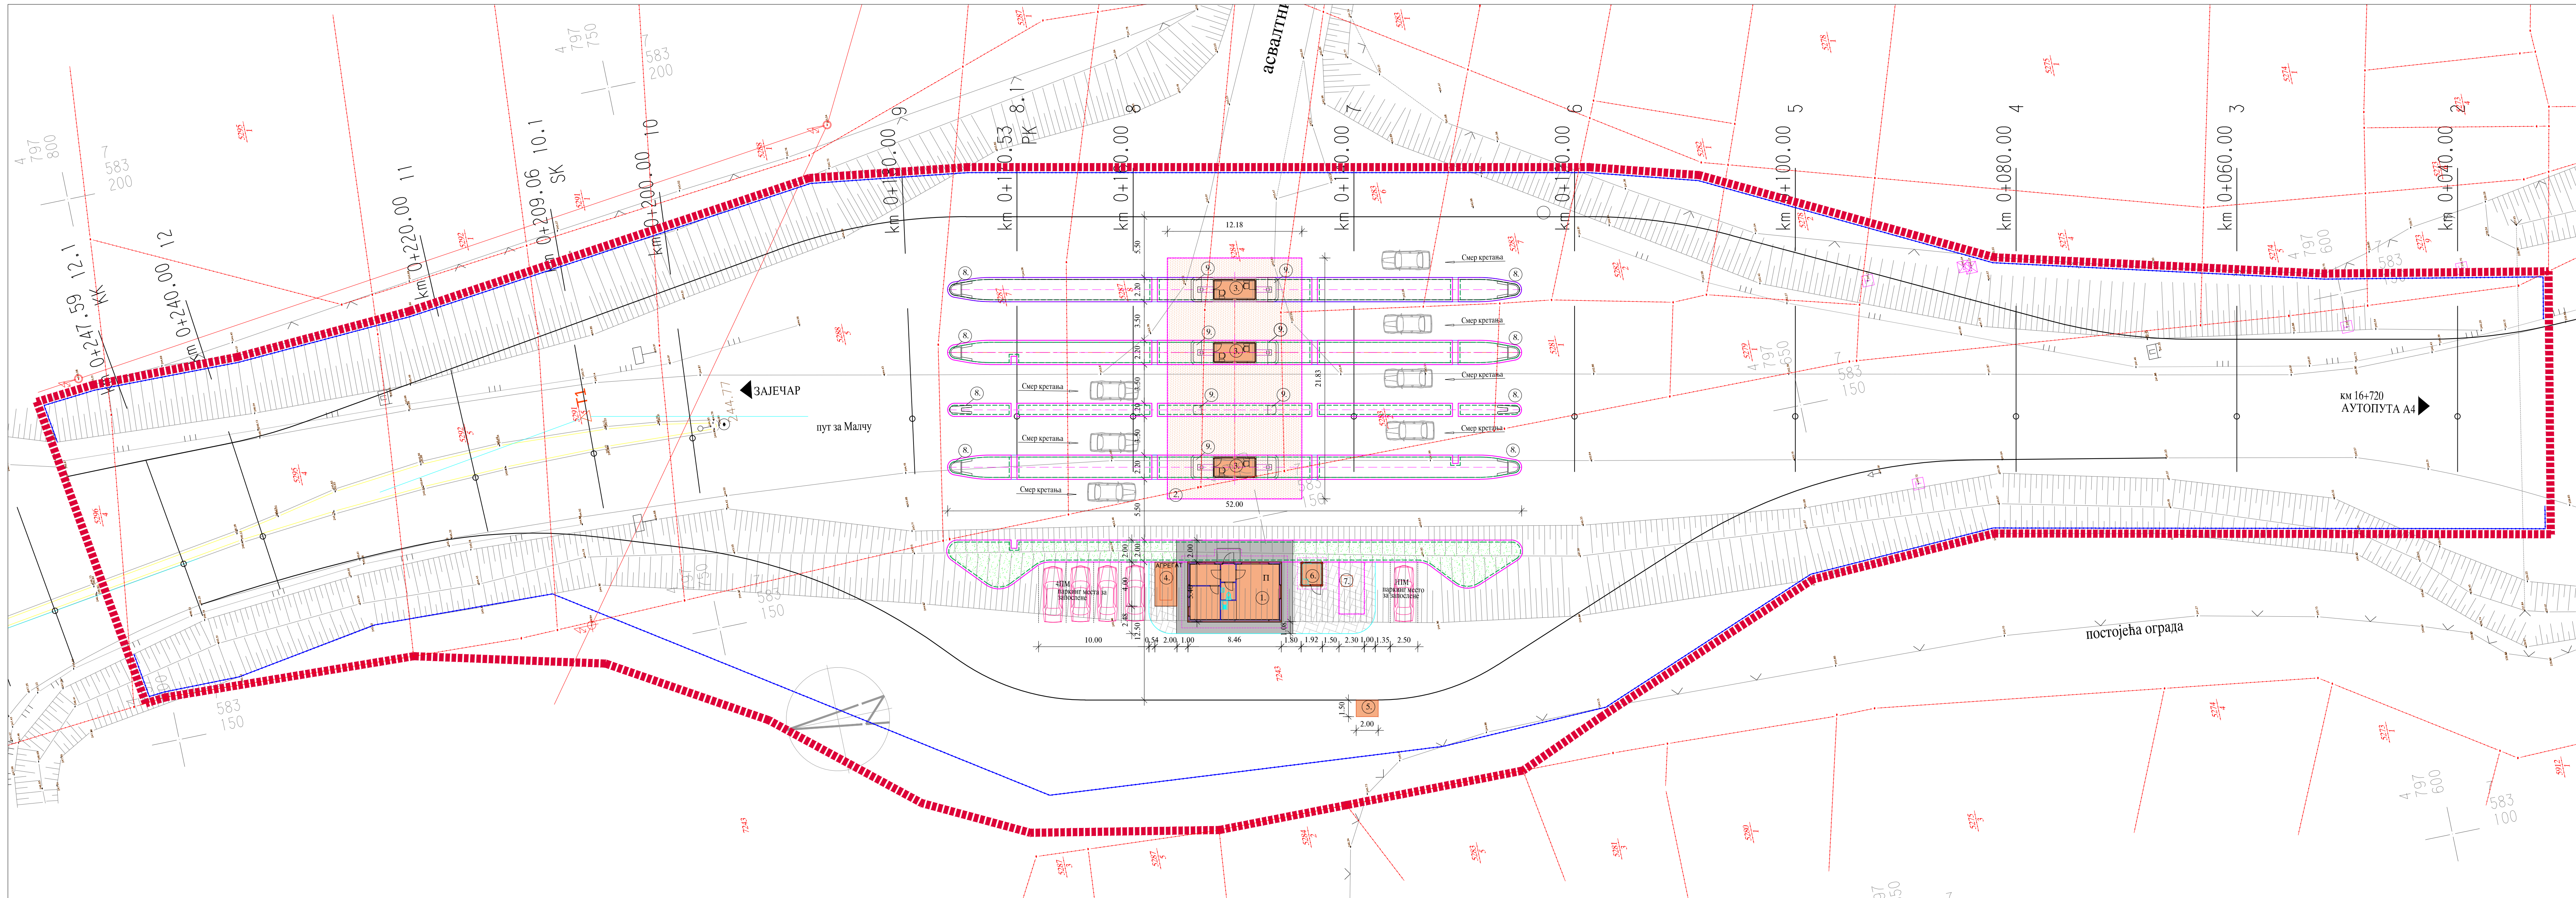

- ЛЕГЕНДА:**
- САОБРАЋАЈНЕ ПОВРШИНЕ
 - САОБРАЋАЈНО ОСТРВО
 - БЕТОНСКЕ ПОВРШИНЕ
 - БЕХАТОН ПЛОЧЕ
 - ЗЕЛЕНЕ ПОВРШИНЕ
 - ОБЈЕКТИ НА НАПЛАТНОЈ СТАНИЦИ
 - ПМ
 - ПАРКИНГ ЗА ЗАПОСЛЕНЕ
 - УПРАВНИ ОБЈЕКАТ
 - НАДСТРЕШНИЦА
 - НАПЛАТНЕ КАБИНЕ
 - ПЛАТО ЗА АГРЕГАТ
 - ПЛАТО ЗА КОНТЕЈНЕР
 - ОБЈЕКАТ ПУМПНЕ СТАНИЦЕ
 - ВОДОНЕПРОПУСНИ РЕЗЕРВОАР ЗА ОТПАДНУ ВОДУ
 - ОСТАЛИ ОБЈЕКТИ
 - НАЛЕТНИ СТУБ
 - ЗАШТИТНИ СТУБ
 - ЗАШТИТНА ОГРАДА
 - ГРАНИЦА ПАРЦЕЛЕ
 - БРОЈ ПАРЦЕЛЕ
 - ГРАНИЦА ОБУХВАТА
 - ОПРЕМА НАПЛАТНОГ СИСТЕМА

ГРАЂЕВИНСКА СИТУАЦИЈА
P=1:250

EN ISO 9001:2008	9001:2008	ДРУШТВО ЗА ПРОЈЕКТОВАЊЕ И ИНЖЕЊЕРИНГ	ИДР	БРОЈ ШРЕЖА
EN ISO 14001:2004	14001:2004	ИДР	ИДР	БРОЈ ШРЕЖА
BS ONAS 18001:2007	18001:2007	ИДР	ИДР	БРОЈ ШРЕЖА
ISO/IEC 27001:2013	27001:2013	ИДР	ИДР	БРОЈ ШРЕЖА
КНЕЗА МИЛОША 2, 22240 ШИД, СРЕБНА: Тел: 023712-004, 712-044; Факс: 716-020; Е-mail: office@sidprojekt.rs, www.sidprojekt.rs				
ОДГОВОРНИ ПРОЈЕКТАНТ	Сана Спасојевић, дипл.инж.арх.	ИНВЕСТИТОР	ДП "ПУТЕВИ СРБИЈЕ" БЕОГРАД	БРОЈ ШРЕЖА
ОДГОВОРНИ ПРОЈЕКТАНТ	Марија Терезић, дипл.инж.арх.	БЕОГРАД	Булевар краља Александра 282, Београд	БРОЈ ШРЕЖА
ПРОЈЕКТАНТ	Марија Терезић, дипл.инж.арх.	НАЗИВ ОБЈЕКТА:	Бетонске наплатне станице Нит - Мачу, на државном путу А4	БРОЈ ШРЕЖА
ПРОЈЕКТАНТ	Марија Терезић, дипл.инж.арх.	НАЗИВ ШРЕЖА:	ИДР	БРОЈ ШРЕЖА
САРАДНИК	Борислав Стевановић, грађ.инж.	ИДЕНТИФИКАЦИЈА:	ИДР	БРОЈ ШРЕЖА
САРАДНИК	Борислав Стевановић, грађ.инж.	ИДЕНТИФИКАЦИЈА:	ИДР	БРОЈ ШРЕЖА
ДАТУМ:	Мај 2017.	БРОЈ ПРОЈЕКТА:	79/17-1	БРОЈ ШРЕЖА
РАЗМЕР:	1:250	РАЗМЕР:	1:250	БРОЈ ШРЕЖА
РАЗМЕР:	1:250	РАЗМЕР:	1:250	БРОЈ ШРЕЖА
РАЗМЕР:	1:250	РАЗМЕР:	1:250	БРОЈ ШРЕЖА

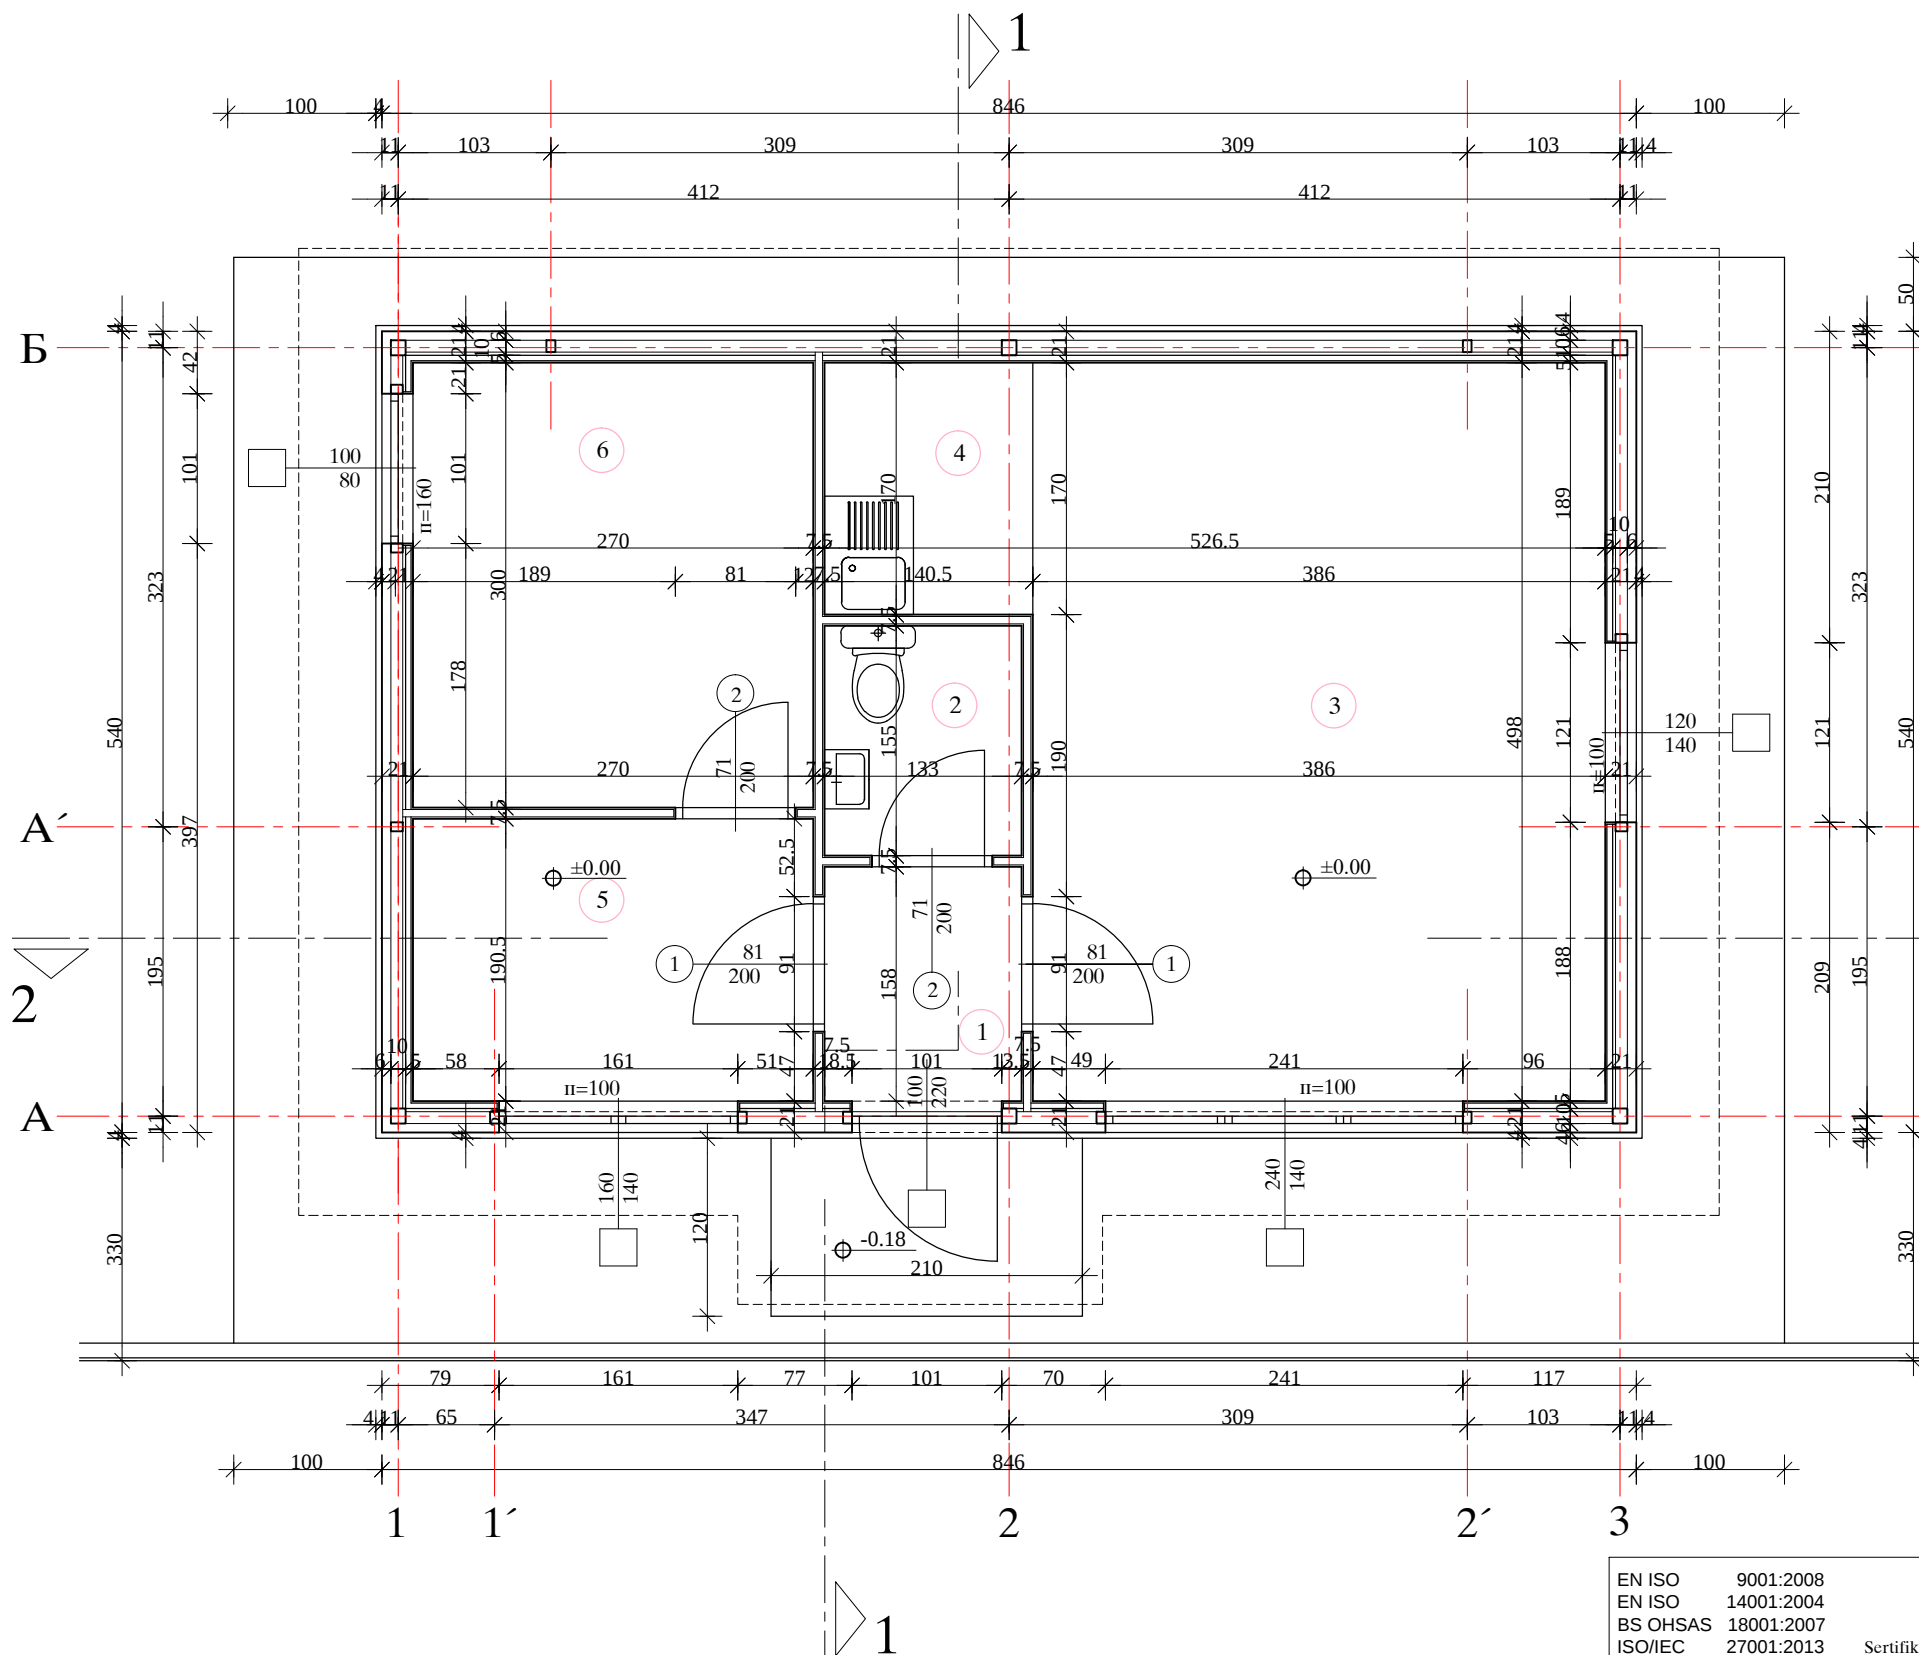

бр.	НАЗИВ ПРОСТОРИЈЕ	ПОД	ОБИМ	П (м2)
1.	Улаз	кер. плочице	5.82	2.10
2.	Санитарни чвор	кер. плочице	5.76	2.06
3.	Канцеларија	ламинат	17.68	19.22
4.	Чајна кухиња	кер. плочице	6.21	2.39
5.	Канцеларија	ламинат	9.21	5.14
6.	Просторија за РЕК	ламинат	11.40	8.10

УКУПНО ПРИЗЕМЉЕ (нето)	39.01 м2
УКУПНО ПРИЗЕМЉЕ (бруто)	46.80 м2



ОСНОВА ПРИЗЕМЉА УПРАВНОГ ОБЈЕКТА P=1:50


EN ISO 9001:2008 EN ISO 14001:2004 BS OHSAS 18001:2007 ISO/IEC 27001:2013	Sertifikovan od: TUV NORD	DRUŠTVO ZA PROJEKTOVANJE I INŽENJERING ŠIDPROJEKT D.O.O.
КНЕЗА МИЛОША 2, 22240 ШИД, СРБИЈА; Тел: 022/712-004, 712-044; Факс: 716-020; Е-mail: office@sidprojekt.rs; www.sidprojekt.rs		
ОДГОВОРНИ ПРОЈЕКТАНТ	Сања Спасојевић, дип.инж.арх. бр. лиц. 300 1700 03	ИНВЕСТИТОР: ЈП "ПУТЕВИ СРБИЈЕ" БЕОГРАД Булевар краља Александра 282, Београд
ОДГОВОРНИ ПРОЈЕКТАНТ		
ПРОЈЕКТАНТ		НАЗИВ ОБЈЕКТА: Бочна наплатна станица Ниш - Малча, на државном путу А4 (аутопут Е-80), на км 16+720, на катастарским парцелама број 5279/1, 5281/1, 5283/2 и деловима кат.парцела број 7243, 5273/9, 5274/5, 5275/4, 5278/2, 5282/2, 5283/6, 5283/7, 5284/4, 5287/8, 5287/7, 5288/5, 5291/5, 5292/5, 5295/4 и 5296/4 КО Малча, Општина Ниш - Пантелеј
САРАДНИК	Боривој Стевановић, грађ.техн.	ОЗНАКА И НАЗИВ ДЕЛА ПРОЈЕКТА: ИДЕЈНО РЕШЕЊЕ - 1. ПРОЈЕКАТ АРХИТЕКТУРЕ
САРАДНИК		НАЗИВ ЦРТЕЖА: ОСНОВА ПРИЗЕМЉА УПРАВНОГ ОБЈЕКТА
ДАТУМ: Мај 2017.	БРОЈ ПРОЈЕКТА: 79/17-1	РАЗМЕРА: 1 : 50
		ВРСТА ТЕХНИЧКЕ ДОКУМЕНТАЦИЈЕ: ИДР
		БРОЈ ЦРТЕЖА: 2.1.





EN ISO 1001:2008 EN ISO 14001:2004 BS OHSAS 18001:2007 ISO/IEC 27001:2013	Sertifikovan od: TUV NORD		DRUŠTVO ZA PROJEKTOVANJE I INŽENJERING
КНЕЗА МИЛОША 2, 22240 ШИД, СРБИЈА; Тел: 022/712-004, 712-044; Факс: 716-020; E-mail: office@sidprojekt.rs; www.sidprojekt.rs			
ОДГОВОРНИ ПРОЈЕКАНТ	Сања Спасојевић, дипл.инж.арх. бр. лиц. 300 1700 03		ИНВЕСТИТОР: ЈП "ПУТЕВИ СРБИЈЕ" БЕОГРАД Булевар краља Александра 282, Београд
ОДГОВОРНИ ПРОЈЕКАНТ			
ПРОЈЕКАНТ			НАЗИВ ОБЈЕКТА: Бојна наплатна станица Ниш - Малча, на државном путу А4 (аутопут Е-80), на км 16+720, на катастарским парцелама број 5279/1, 5281/1, 5283/2 и деловима кат.парцела број 7243, 5273/9, 5274/5, 5275/4, 5278/2, 5282/2, 5283/6, 5283/7, 5284/4, 5287/8, 5287/7, 5288/5, 5291/5, 5295/4 и 5296/4 КО Малча, Општина Ниш - Пантелеј
ПРОЈЕКАНТ			
САРАДНИК	Боривој Стевановић, грађ.техн.		ОЗНАКА И НАЗИВ ДЕЛА ПРОЈЕКТА: ИДЕЈНО РЕШЕЊЕ - 1. ПРОЈЕКАТ АРХИТЕКТУРЕ
САРАДНИК			
ДАТУМ: Мај 2017.	БРОЈ ПРОЈЕКТА: 79/17-1	РАЗМЕРА: 1 : 50	НАЗИВ ЦРТЕЖА: ИЗГЛЕД КРОВА УПРАВНОГ ОБЈЕКТА ВРСТА ТЕХНИЧКЕ ДОКУМЕНТАЦИЈЕ: ИДР 2.2.




EN ISO 9001:2008 EN ISO 14001:2004 BS OHSAS 18001:2007 ISO/IEC 27001:2013	Sertifikovan od: 	 D.O.O.
КНЕЗА МИЛОША 2, 22240 ШИД, СРБИЈА; Тел: 022/712-004, 712-044; Факс: 716-020; E-mail: office@sidprojekt.rs; www.sidprojekt.rs		

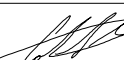
ОДГОВОРНИ ПРОЈЕКАНТ	Сања Спасојевић, дипл.инж.арх. бр. лиц. 300 1700 03		ИНВЕСТИТОР: ЈП "ПУТЕВИ СРБИЈЕ" БЕОГРАД Булевар краља Александра 282, Београд
ОДГОВОРНИ ПРОЈЕКАНТ			
ПРОЈЕКАНТ			НАЗИВ ОБЈЕКТА: Бочна наплатна станица Ниш - Малча, на државном путу А4 (аутопут Е-80), на км 16+720, на катастарским парцелама број 5279/1, 5281/1, 5283/2 и деловима кат.парцела број 7243, 5273/9, 5274/5, 5275/4, 5278/2, 5282/2, 5283/6, 5283/7, 5284/4, 5287/8, 5287/7, 5288/5, 5291/5, 5292/5, 5295/4 и 5296/4 КО Малча, Општина Ниш - Пантелеј
ПРОЈЕКАНТ			
САРАДНИК	Боривој Стевановић, грађ.техн.		ОЗНАКА И НАЗИВ ДЕЛА ПРОЈЕКТА: ИДЕЛНО РЕШЕЊЕ - 1. ПРОЈЕКАТ АРХИТЕКТУРЕ
САРАДНИК			НАЗИВ ЦРТЕЖА: ПРЕСЕК 1-1 УПРАВНОГ ОБЈЕКТА
ДАТУМ: Мај 2017.	БРОЈ ПРОЈЕКТА: 79/17-1	РАЗМЕРА: 1 : 50	ВРСТА ТЕХНИЧКЕ ДОКУМЕНТАЦИЈЕ: ИДР БРОЈ ЦРТЕЖА: 2.3.

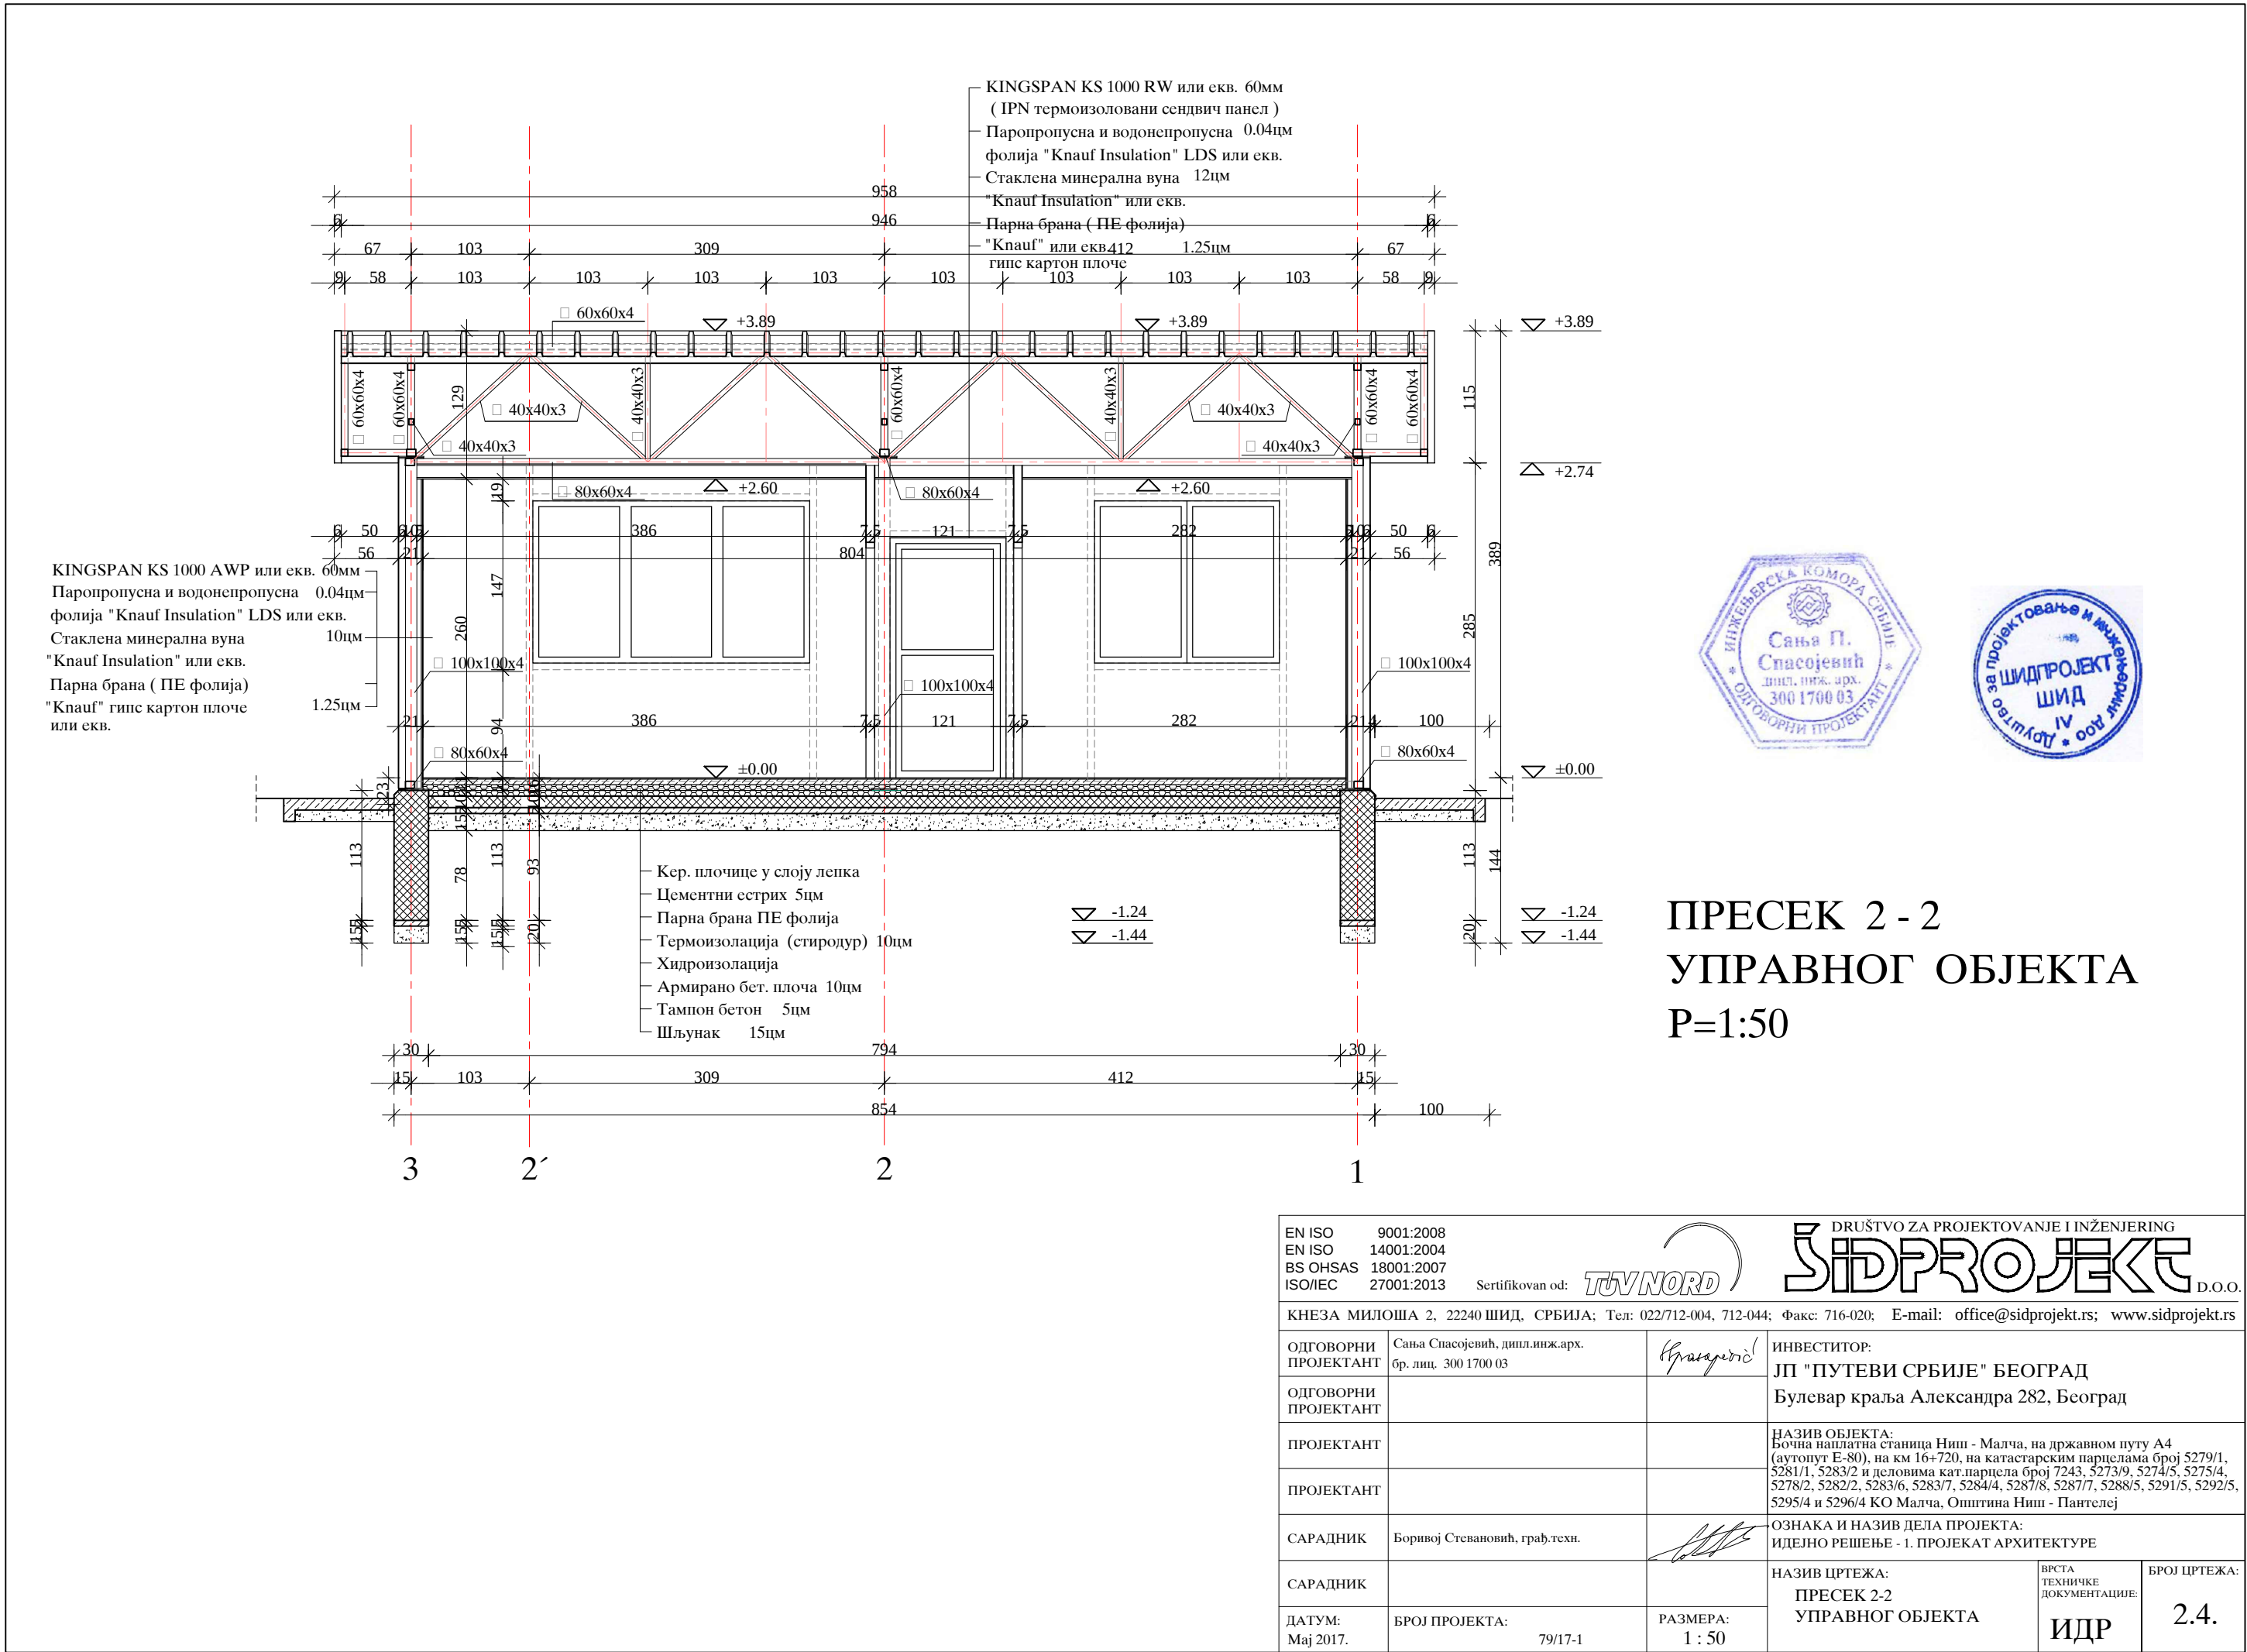

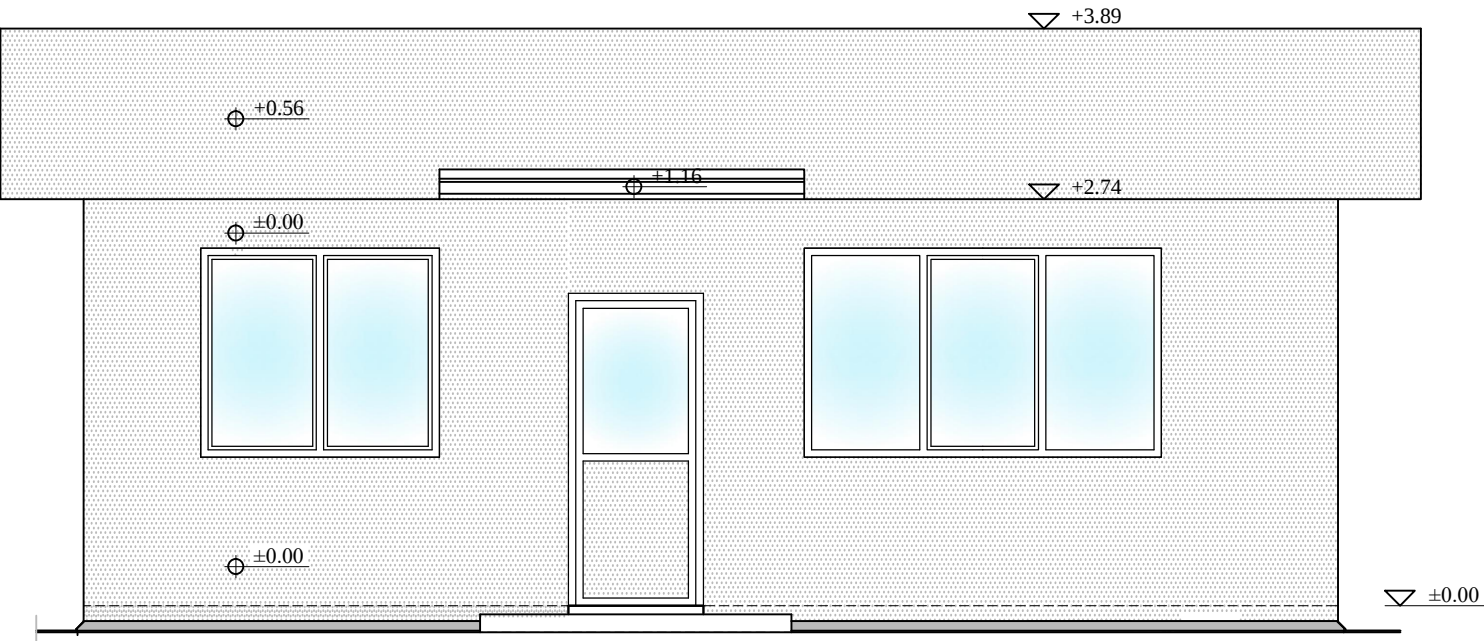



ЈУГОИСТОЧНИ ИЗГЛЕД
УПРАВНОГ ОБЈЕКТА
Р=1:50

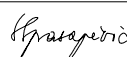EN ISO 9001:2008 EN ISO 14001:2004 BS OHSAS 18001:2007 ISO/IEC 27001:2013		Certifikovan od: 		DRUŠTVO ZA PROJEKTOVANJE I INŽENJERING ŠIDPROJEKT D.O.O.		
КНЕЗА МИЛОША 2, 22240 ШИД, СРБИЈА; Тел: 022/712-004, 712-044; Факс: 716-020; E-mail: office@sidprojekt.rs; www.sidprojekt.rs						
ОДГОВОРНИ ПРОЈЕКТАНТ	Сања Спасојевић, дипл.инж.арх. бр. лиц. 300 1700 03		ИНВЕСТИТОР: ЈП "ПУТЕВИ СРБИЈЕ" БЕОГРАД Булевар краља Александра 282, Београд			
ОДГОВОРНИ ПРОЈЕКТАНТ						
ПРОЈЕКТАНТ			НАЗИВ ОБЈЕКТА: Бочна наплатна станица Ниш - Малча, на државном путу А4 (аутопут Е-80), на км 16+720, на катастарским парцелама број 5279/1, 5281/1, 5283/2 и деловима кат.парцела број 7243, 5273/9, 5274/5, 5275/4, 5278/2, 5282/2, 5283/6, 5283/7, 5284/4, 5287/8, 5287/7, 5288/5, 5291/5, 5292/5, 5295/4 и 5296/4 КО Малча, Општина Ниш - Пантелеј			
ПРОЈЕКТАНТ						
САРАДНИК	Боривој Стевановић, грађ.техн.		ОЗНАКА И НАЗИВ ДЕЛА ПРОЈЕКТА: ИДЕЈНО РЕШЕЊЕ - 1. ПРОЈЕКАТ АРХИТЕКТУРЕ			
САРАДНИК			НАЗИВ ЦРТЕЖА: ЈУГОИСТОЧНИ ИЗГЛЕД УПРАВНОГ ОБЈЕКТА		ВРСТА ТЕХНИЧКЕ ДОКУМЕНТАЦИЈЕ: ИДР	БРОЈ ЦРТЕЖА: 2.5.
ДАТУМ: Мај 2017.	БРОЈ ПРОЈЕКТА: 79/17-1	РАЗМЕРА: 1 : 50				

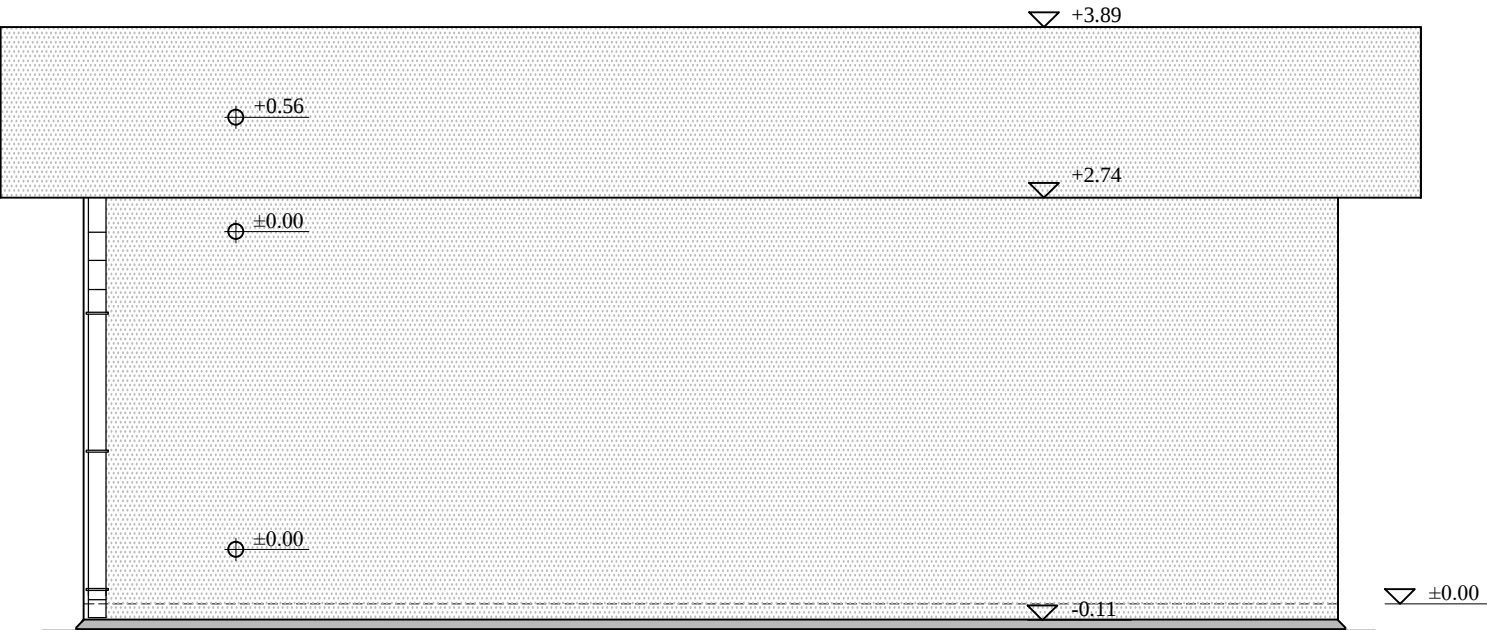



СЕВЕРОЗАПАДНИ ИЗГЛЕД
УПРАВНОГ ОБЈЕКТА
P=1:50

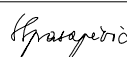EN ISO 9001:2008 EN ISO 14001:2004 BS OHSAS 18001:2007 ISO/IEC 27001:2013		Certifikovan od: 		DРУШТВО ЗА ПРОЈЕКТОВАЊЕ I ИНЖЕНЈЕРИНГ ЅидПРОЈЕКТ D.O.O.		
КНЕЗА МИЛОША 2, 22240 ШИД, СРБИЈА; Тел: 022/712-004, 712-044; Факс: 716-020; E-mail: office@sidprojekt.rs; www.sidprojekt.rs						
ОДГОВОРНИ ПРОЈЕКТАНТ	Сања Спасојевић, дипл.инж.арх. бр. лиц. 300 1700 03		ИНВЕСТИТОР: ЈП "ПУТЕВИ СРБИЈЕ" БЕОГРАД Булевар краља Александра 282, Београд			
ОДГОВОРНИ ПРОЈЕКТАНТ						
ПРОЈЕКТАНТ			НАЗИВ ОБЈЕКТА: Бочна наплата станица Ниш - Малча, на државном путу А4 (аутопут Е-80), на км 16+720, на катастарским парцелама број 5279/1, 5281/1, 5283/2 и деловима кат.парцела број 7243, 5273/9, 5274/5, 5275/4, 5278/2, 5282/2, 5283/6, 5283/7, 5284/4, 5287/8, 5287/7, 5288/5, 5291/5, 5292/5, 5295/4 и 5296/4 КО Малча, Општина Ниш - Пантелеј			
ПРОЈЕКТАНТ						
САРАДНИК	Боривој Стевановић, грађ.техн.		ОЗНАКА И НАЗИВ ДЕЛА ПРОЈЕКТА: ИДЕЈНО РЕШЕЊЕ - 1. ПРОЈЕКАТ АРХИТЕКТУРЕ			
САРАДНИК			НАЗИВ ЦРТЕЖА: СЕВЕРОЗАПАДНИ ИЗГЛЕД УПРАВНОГ ОБЈЕКТА		ВРСТА ТЕХНИЧКЕ ДОКУМЕНТАЦИЈЕ: ИДР	БРОЈ ЦРТЕЖА: 2.6.
ДАТУМ: Мај 2017.	БРОЈ ПРОЈЕКТА: 79/17-1	РАЗМЕРА: 1 : 50				

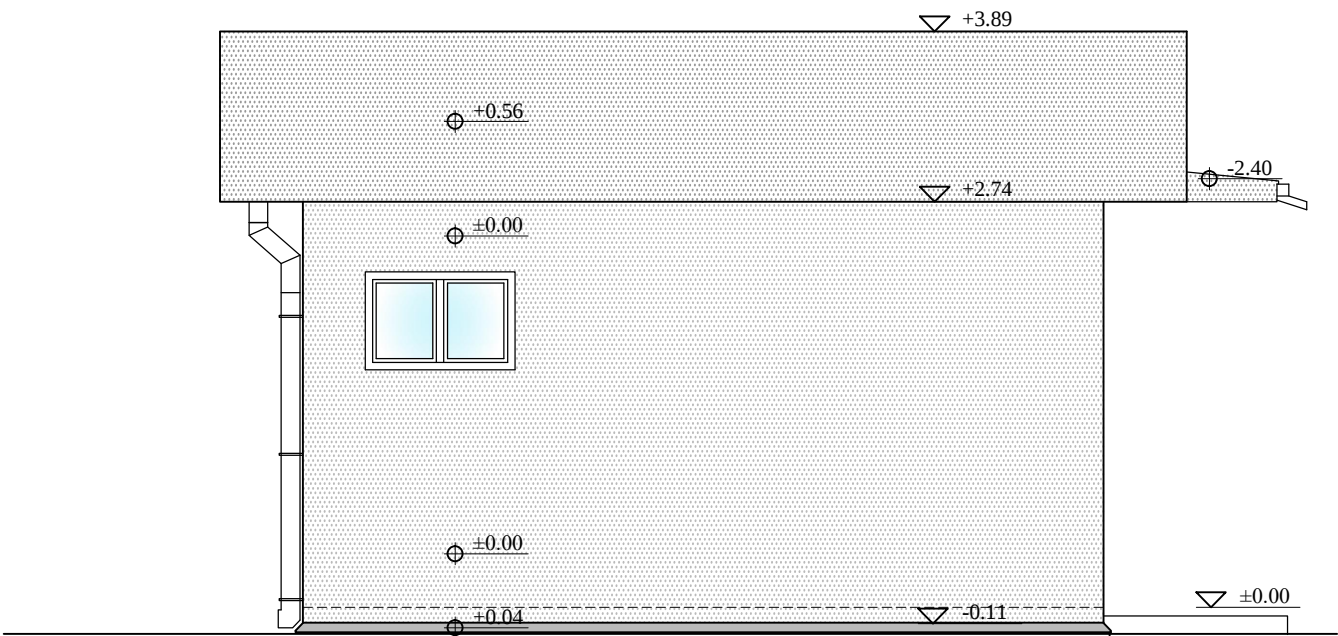


СЕВЕРОИСТОЧНИ ИЗГЛЕД
УПРАВНОГ ОБЈЕКТА
P=1:50

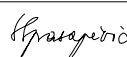EN ISO 9001:2008 EN ISO 14001:2004 BS OHSAS 18001:2007 ISO/IEC 27001:2013		Certifikovan od: 		DRUŠTVO ZA PROJEKTOVANJE I INŽENJERING  D.O.O.		
КНЕЗА МИЛОША 2, 22240 ШИД, СРБИЈА; Тел: 022/712-004, 712-044; Факс: 716-020; E-mail: office@sidprojekt.rs; www.sidprojekt.rs						
ОДГОВОРНИ ПРОЈЕКТАНТ	Сања Спасојевић, дипл.инж.арх. бр. лиц. 300 1700 03		ИНВЕСТИТОР: ЈП "ПУТЕВИ СРБИЈЕ" БЕОГРАД Булевар краља Александра 282, Београд			
ОДГОВОРНИ ПРОЈЕКТАНТ						
ПРОЈЕКТАНТ			НАЗИВ ОБЈЕКТА: Бочна наплатна станица Ниш - Малча, на државном путу А4 (аутопут Е-80), на км 16+720, на катастарским парцелама број 5279/1, 5281/1, 5283/2 и деловима кат.парцела број 7243, 5273/9, 5274/5, 5275/4, 5278/2, 5282/2, 5283/6, 5283/7, 5284/4, 5287/8, 5287/7, 5288/5, 5291/5, 5292/5, 5295/4 и 5296/4 КО Малча, Општина Ниш - Пантелеј			
ПРОЈЕКТАНТ						
САРАДНИК	Боривој Стевановић, грађ.техн.		ОЗНАКА И НАЗИВ ДЕЛА ПРОЈЕКТА: ИДЕЈНО РЕШЕЊЕ - 1. ПРОЈЕКАТ АРХИТЕКТУРЕ			
САРАДНИК			НАЗИВ ЦРТЕЖА: СЕВЕРОИСТОЧНИ ИЗГЛЕД УПРАВНОГ ОБЈЕКТА		ВРСТА ТЕХНИЧКЕ ДОКУМЕНТАЦИЈЕ:	БРОЈ ЦРТЕЖА: 2.7.
ДАТУМ: Мај 2017.	БРОЈ ПРОЈЕКТА: 79/17-1	РАЗМЕРА: 1 : 50				

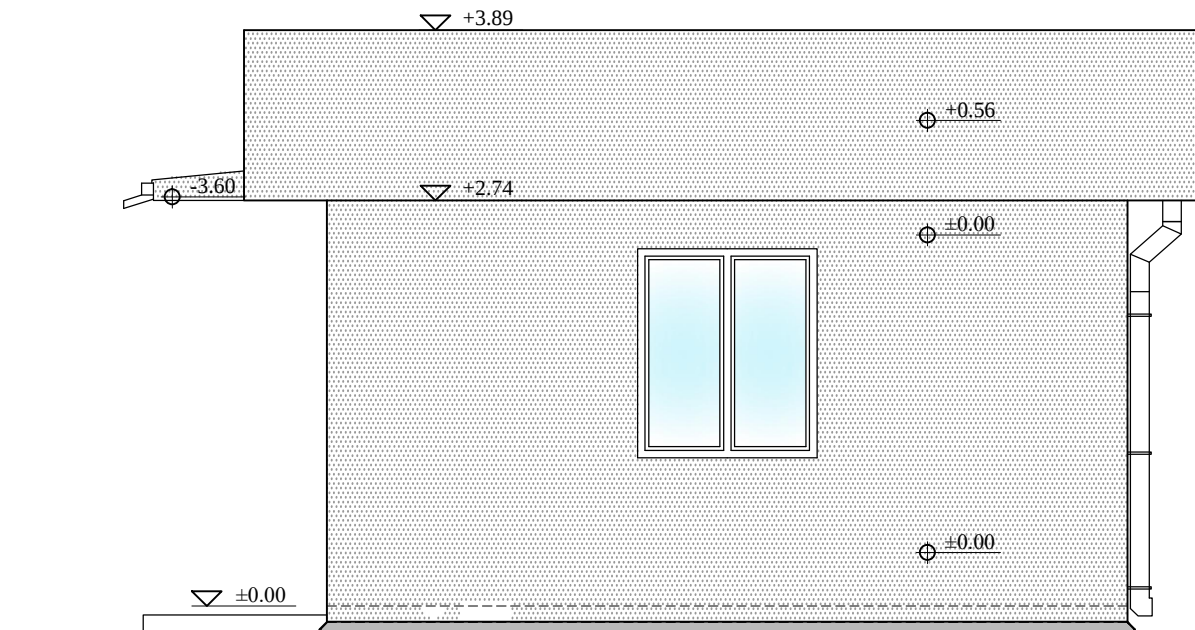


ЈУГОЗАПАДНИ ИЗГЛЕД
УПРАВНОГ ОБЈЕКТА
Р=1:50

EN ISO 9001:2008 EN ISO 14001:2004 BS OHSAS 18001:2007 ISO/IEC 27001:2013		Certifikovan od: 		 D.O.O.		
КНЕЗА МИЛОША 2, 22240 ШИД, СРБИЈА; Тел: 022/712-004, 712-044; Факс: 716-020; E-mail: office@sidprojekt.rs; www.sidprojekt.rs						
ОДГОВОРНИ ПРОЈЕКТАНТ	Сања Спасојевић, дипл.инж.арх. бр. лиц. 300 1700 03				ИНВЕСТИТОР: ЈП "ПУТЕВИ СРБИЈЕ" БЕОГРАД Булевар краља Александра 282, Београд	
ОДГОВОРНИ ПРОЈЕКТАНТ						
ПРОЈЕКТАНТ					НАЗИВ ОБЈЕКТА: Бочна наплатна станица Ниш - Малча, на државном путу А4 (аутопут Е-80), на км 16+720, на катастарским парцелама број 5279/1, 5281/1, 5283/2 и деловима кат.парцела број 7243, 5273/9, 5274/5, 5275/4, 5278/2, 5282/2, 5283/6, 5283/7, 5284/4, 5287/8, 5287/7, 5288/5, 5291/5, 5292/5, 5295/4 и 5296/4 КО Малча, Општина Ниш - Пантелеј	
ПРОЈЕКТАНТ						
САРАДНИК	Боривој Стевановић, грађ.техн.				ОЗНАКА И НАЗИВ ДЕЛА ПРОЈЕКТА: ИДЕЈНО РЕШЕЊЕ - 1. ПРОЈЕКАТ АРХИТЕКТУРЕ	
САРАДНИК					НАЗИВ ЦРТЕЖА: ЈУГОЗАПАДНИ ИЗГЛЕД УПРАВНОГ ОБЈЕКТА	
ДАТУМ: Мај 2017.	БРОЈ ПРОЈЕКТА: 79/17-1		РАЗМЕРА: 1 : 50		ВРСТА ТЕХНИЧКЕ ДОКУМЕНТАЦИЈЕ:	БРОЈ ЦРТЕЖА: 2.8.

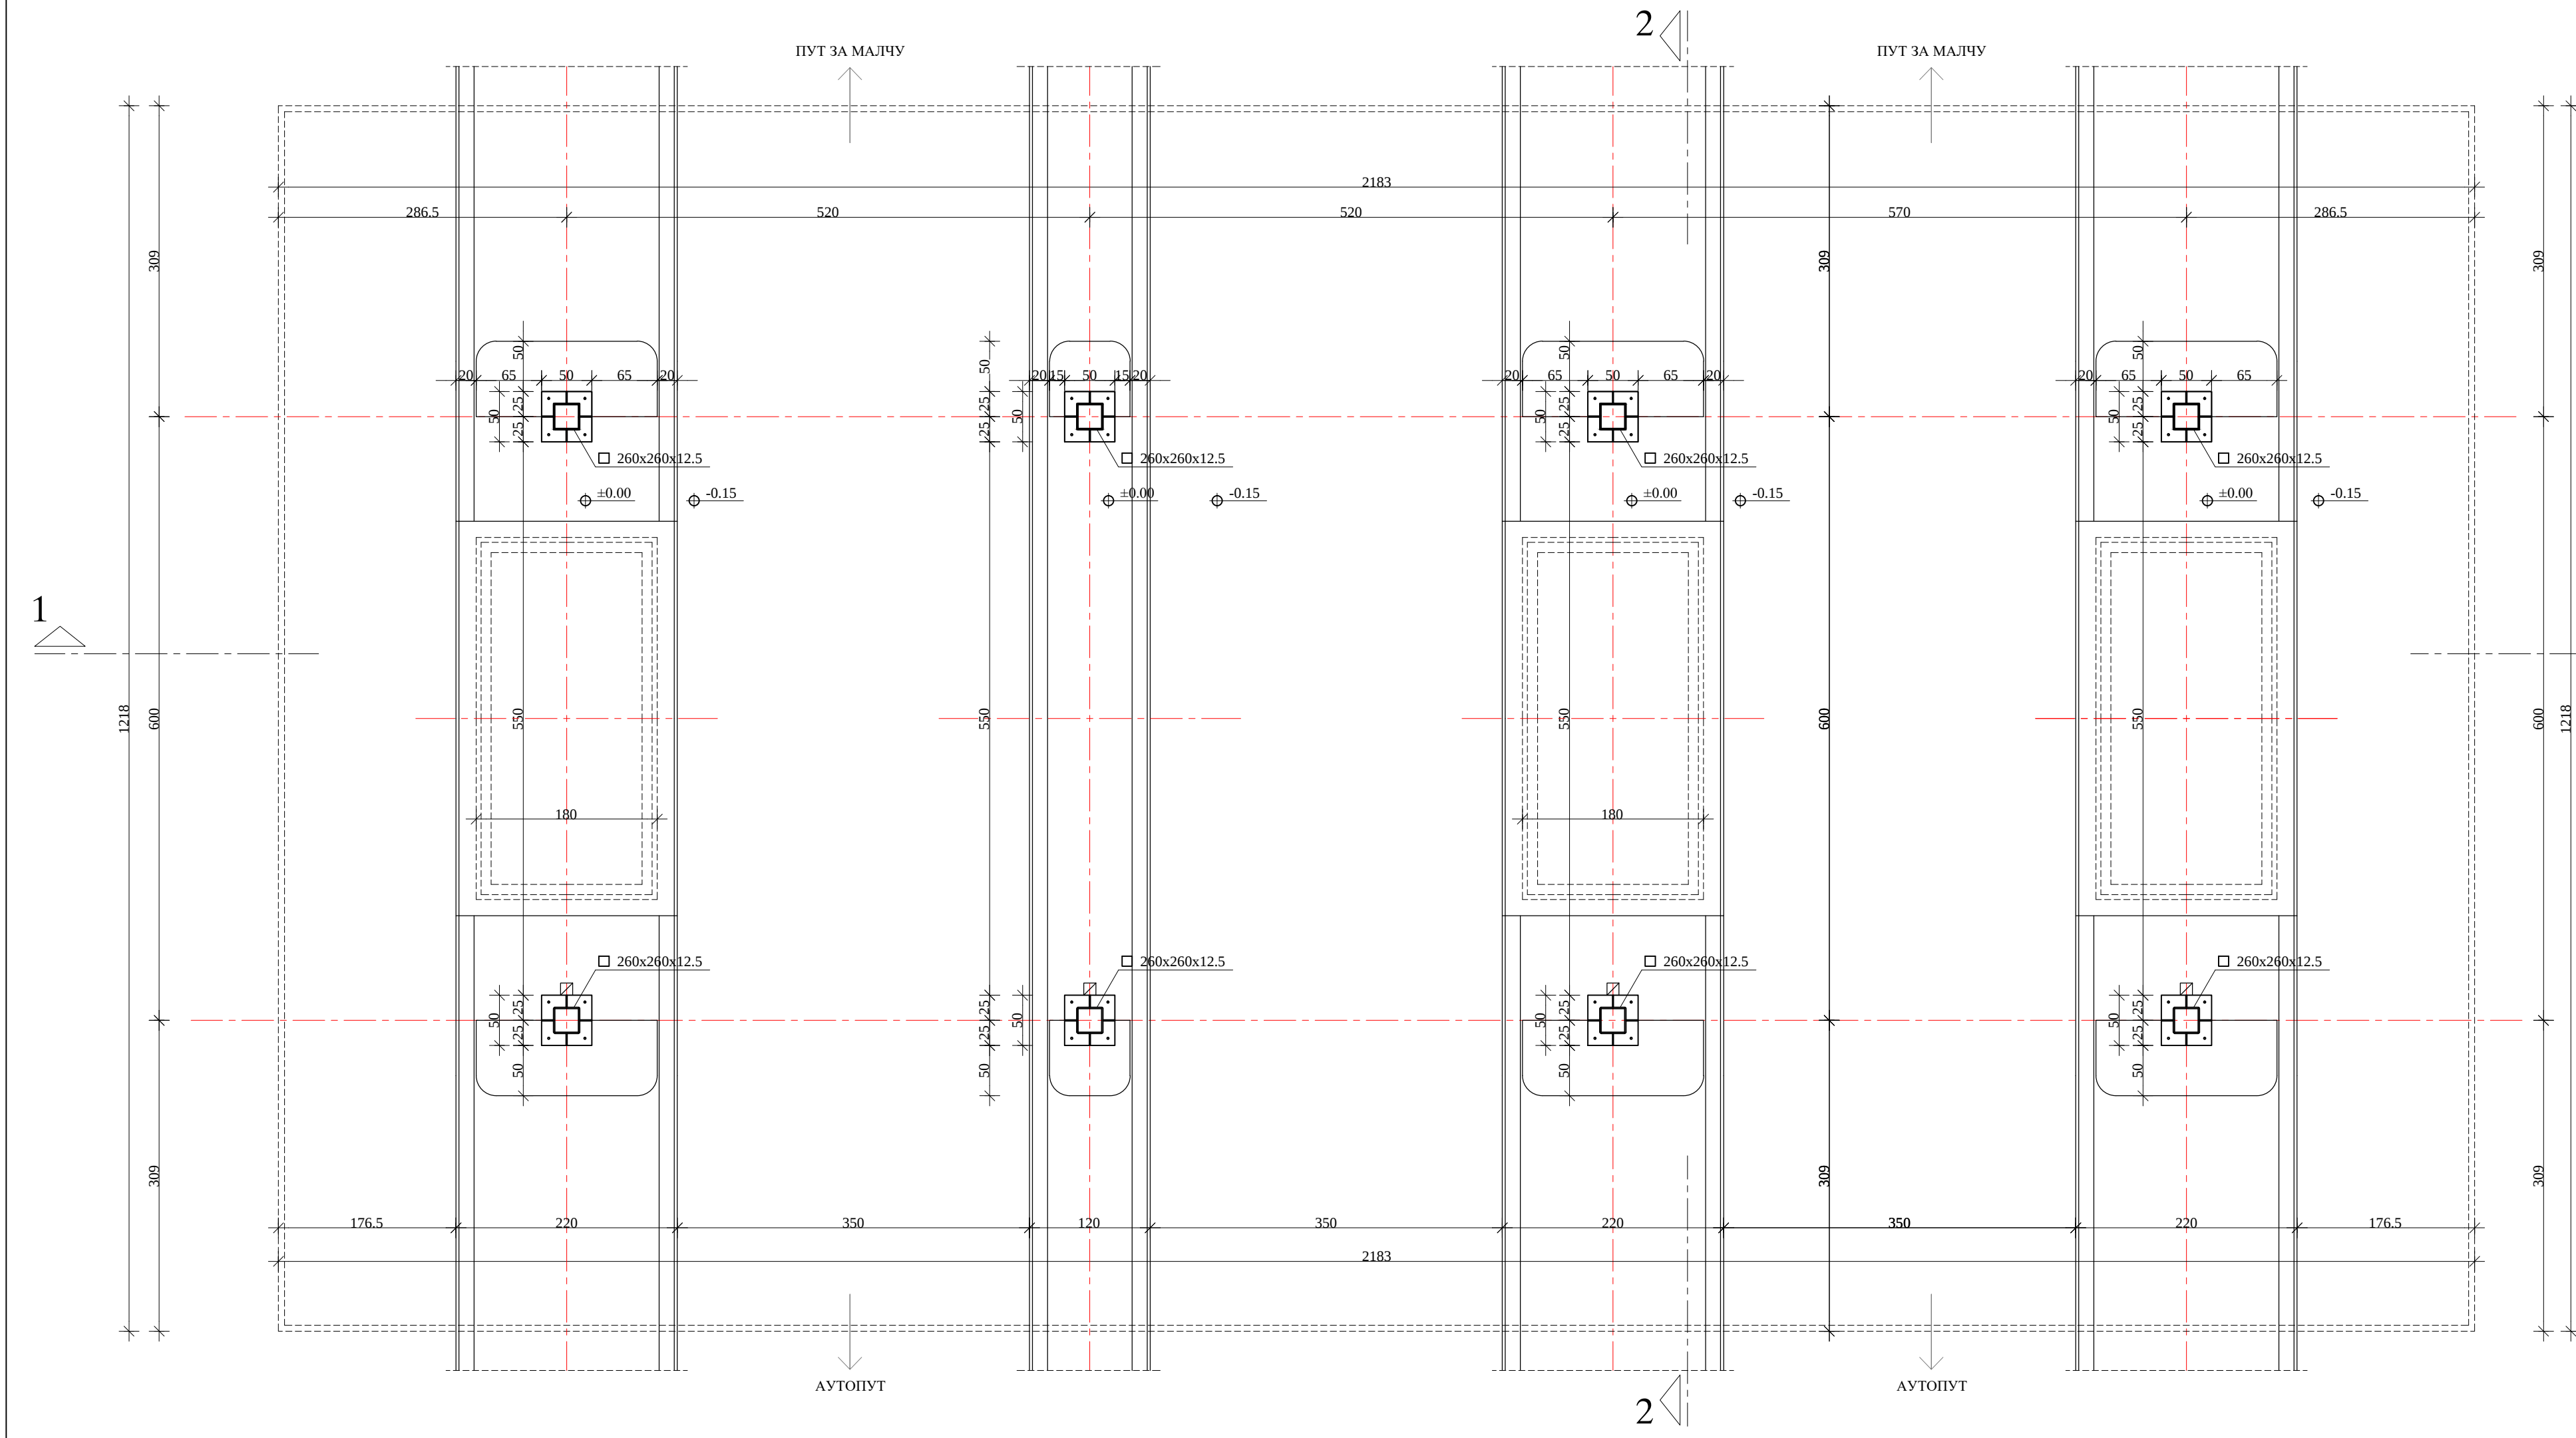


РАСПОРЕД СТУБОВА
НАДСТРЕШНИЦЕ
P=1:50

EN ISO 9001:2008 EN ISO 14001:2004 BS OHSAS 18001:2007 ISO/IEC 27001:2013		Certifikovan od: TUV NORD	DRUŠTVO ZA PROJEKTOVANJE I INŽENJERING SIDPROJEKT D.O.O.		
КНЕЗА МИЛОША 2, 22240 ШИД, СРБИЈА; Тел: 022/712-004, 712-044; Факс: 716-020; Е-mail: office@sidprojekt.rs; www.sidprojekt.rs					
ОДГОВОРНИ ПРОЈЕКТАНТ	Сава Спасојевић, дип.инж.арх. бр.лиц. 300 1700 03	<i>Спасојевић</i>	ИНВЕСТИТОР: ЈП "ПУТЕВИ СРБИЈЕ" БЕОГРАД Булевар краља Александра 282, Београд		
ОДГОВОРНИ ПРОЈЕКТАНТ			НАЗИВ ОБЈЕКТА: Бочна наплатна станица Ниш - Мала, на државном путу А4 (аутопут Е-80), на км 16+720, на катастарским парцелама број 5279/1, 5281/1, 5283/2 и деловима кат.парцела број 7243, 5273/9, 5274/5, 5275/4, 5278/2, 5282/2, 5283/6, 5283/7, 5284/4, 5287/8, 5287/7, 5288/5, 5291/5, 5292/3, 5295/4 и 5296/4 КО Мала, Општина Ниш - Пантелеј		
ПРОЈЕКТАНТ			ОЗНАКА И НАЗИВ ДЕЛА ПРОЈЕКТА: ИДЕНО РЕШЕЊЕ - 1. ПРОЈЕКАТ АРХИТЕКТУРЕ		
САРАДНИК	Милош Татацковић, грађ.техн.	<i>Татацковић</i>	НАЗИВ ЦРТЕЖА: РАСПОРЕД СТУБОВА НАДСТРЕШНИЦЕ		
САРАДНИК			ВРСТА ТЕХНИЧКЕ ДОКУМЕНТАЦИЈЕ: ИДР	БРОЈ ЦРТЕЖА: 3.1	
ДАТУМ: Мај 2017.	БРОЈ ПРОЈЕКТА: 79/17-1	РАЗМЕРА: 1 : 50			


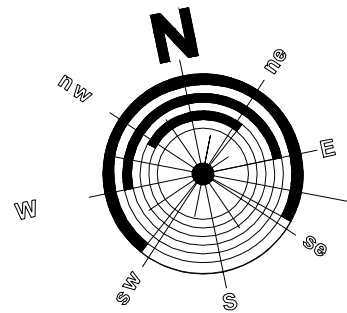



ИЗГЛЕД КРОВА
НАДСТРЕШНИЦЕ
P=1:50

EN ISO 9001:2008 EN ISO 14001:2004 BS OHSAS 18001:2007 ISO/IEC 27001:2013	Сертификован од: TVNORD	DRUŠTVO ZA PROJEKTOVANJE I INŽENJERING SIDPROJEKT D.O.O.	КНЕЗА МИЛОША 2, 22240 ШИД, СРБИЈА; Тел: 022/712-004, 712-044; Факс: 716-020; Е-mail: office@sidprojekt.rs; www.sidprojekt.rs
ОДГОВОРНИ ПРОЈЕКТАНТ ОДГОВОРНИ ПРОЈЕКТАНТ ПРОЈЕКТАНТ ПРОЈЕКТАНТ	Сава Спасојевић, дип.инж.арх. бр.лиц. 300 1700 03 <i>Spasojevic</i>	ИНВЕСТИТОР: ЈП "ПУТЕВИ СРБИЈЕ" БЕОГРАД Булевар краља Александра 282, Београд	НАЗИВ ОБЈЕКТА: Бочна наплатна станица Нип - Мазла, на државном путу А4 (аутопут Е-80), на км 16+720, на катастарским парцелама број 5279/1, 5281/1, 5283/2 и деловима кат.парцела број 7243, 5273/9, 5274/5, 5275/4, 5278/2, 5280/2, 5283/6, 5283/7, 5284/4, 5287/8, 5287/7, 5288/5, 5291/5, 5292/5, 5295/4 и 5296/4 КО Мазла, Општина Нип - Пантелеј
САРАДНИК САРАДНИК ДАТУМ: Мај 2017.	Милош Танацковић, грађ.техн. <i>Tanackovic</i> БРОЈ ПРОЈЕКТА: 79/17-1 РАЗМЕРА: 1 : 50	ОЗНАКА И НАЗИВ ДЕЛА ПРОЈЕКТА: ИДЕЛНО РЕШЕЊЕ - 1. ПРОЈЕКАТ АРХИТЕКТУРЕ НАЗИВ ЦРТЕЖА: ИЗГЛЕД КРОВА НАДСТРЕШНИЦЕ	БРОЈ ЦРТЕЖА: 3.2

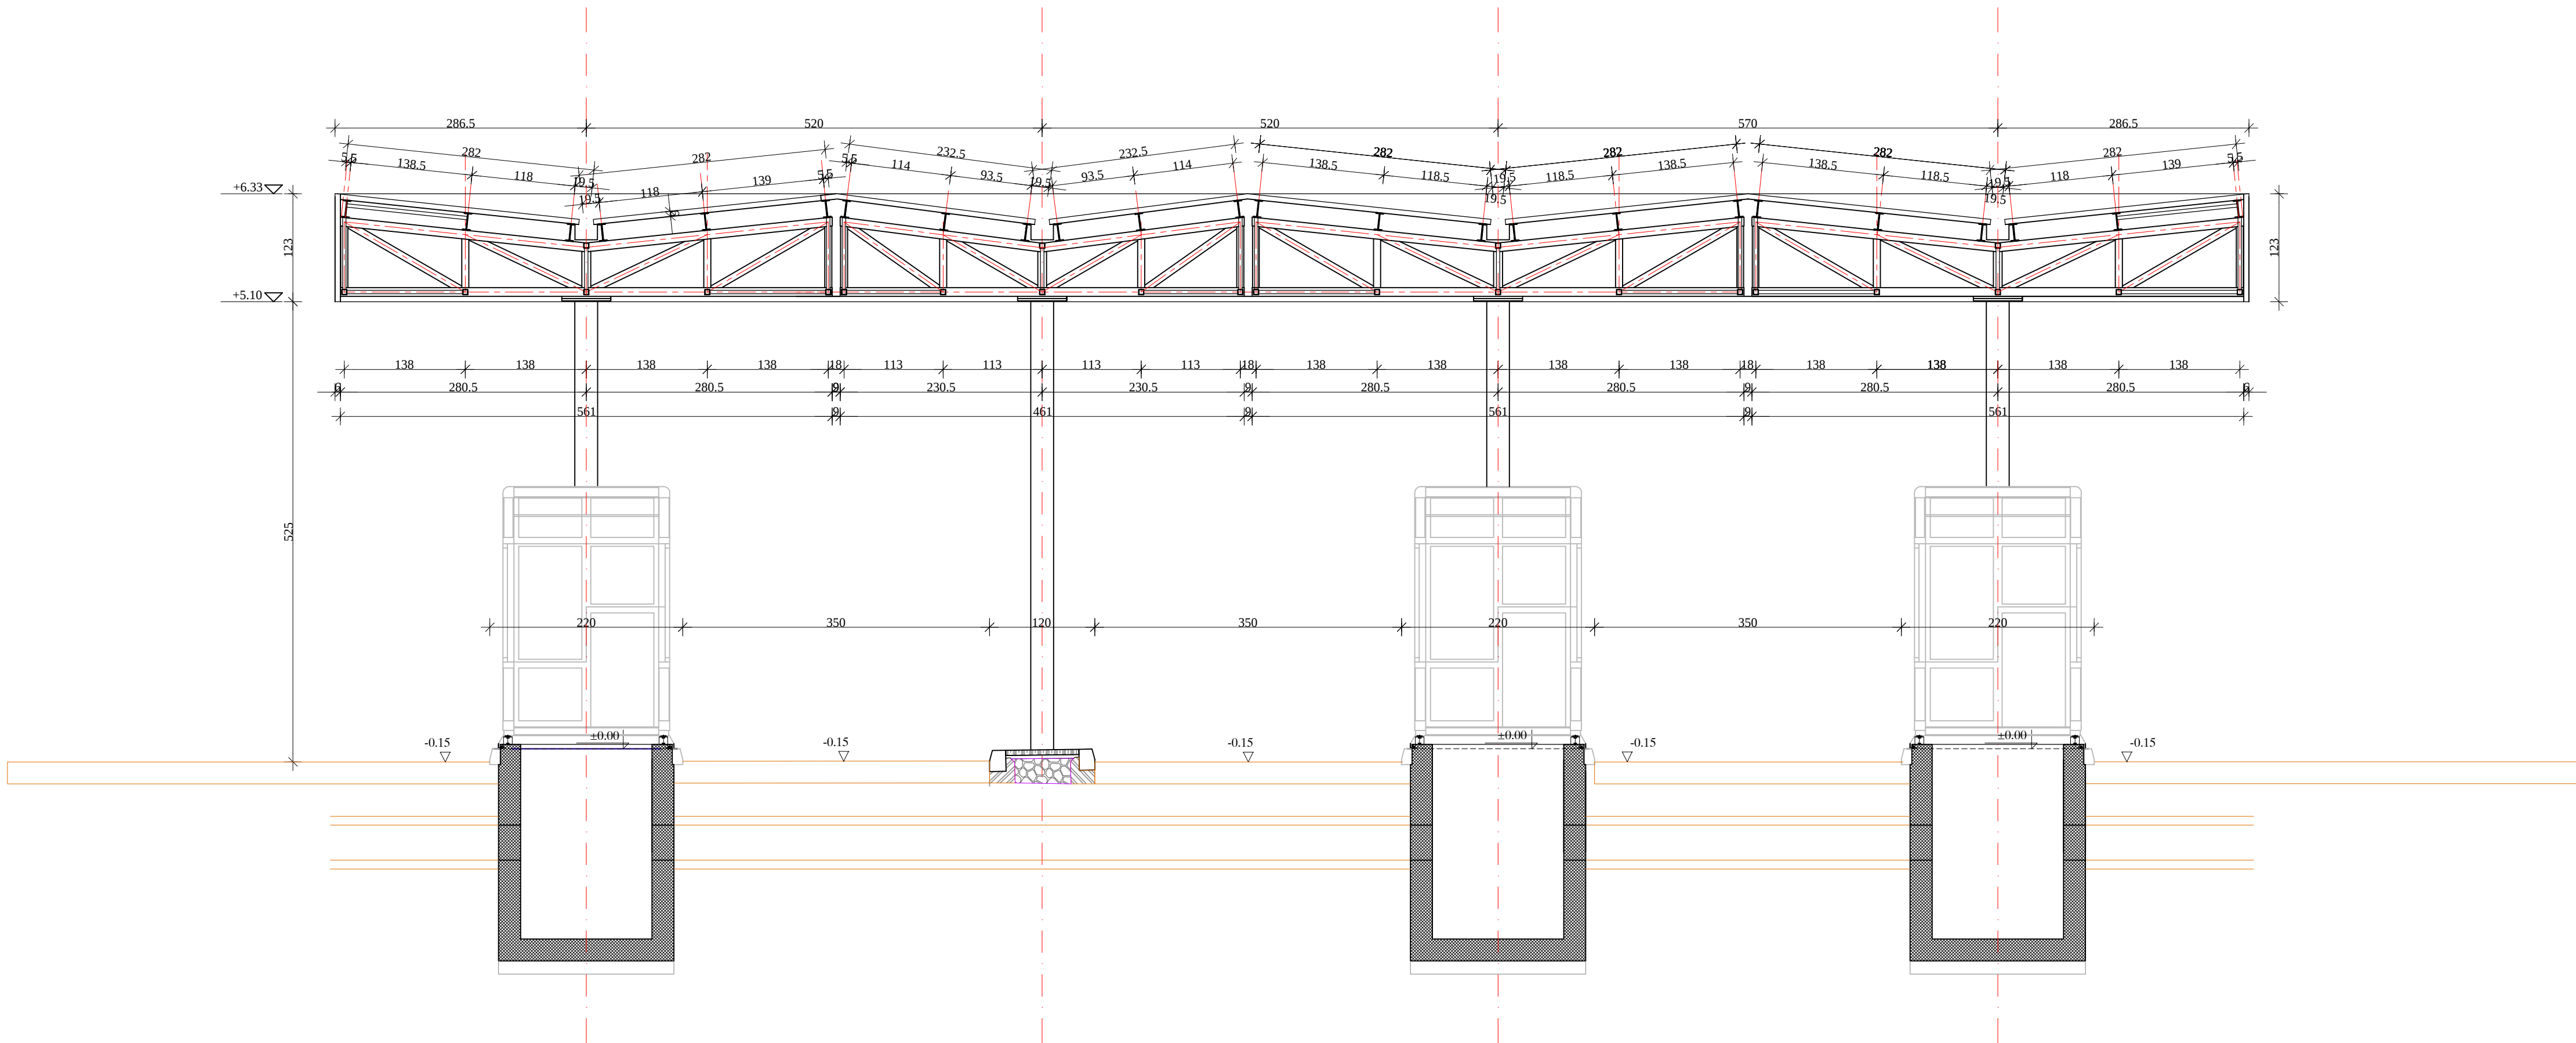


ПРЕСЕК 1-1
НАДСТРЕШНИЦЕ
P=1:50

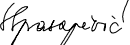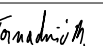EN ISO 9001:2008	EN ISO 14001:2004	BS OHSAS 18001:2007	ISO/IEC 27001:2013	Sertifikovan od: 	 D.O.O.
КНЕЗА МИЛОША 2, 22240 ШИД, СРБИЈА; Тел: 022/712-004, 712-044; Факс: 716-020; E-mail: office@sidprojekt.rs; www.sidprojekt.rs					
ОДГОВОРНИ ПРОЈЕКАНТ	Сања Спасојевић, дипл.инж.арх. бр. лиц. 300 1700 03		ИНВЕСТИТОР: ЈП "ПУТЕВИ СРБИЈЕ" БЕОГРАД Булевар краља Александра 282, Београд		
ОДГОВОРНИ ПРОЈЕКАНТ			НАЗИВ ОБЈЕКТА: Бочна наплатна станица Нипш - Малча, на државном путу А4 (аутопут Е-80), на км 16+720, на катастарским парцелама број 5279/1, 5281/1, 5283/2 и деловима кат.парцела број 7243, 5273/9, 5274/5, 5275/4, 5278/2, 5282/2, 5283/6, 5283/7, 5284/4, 5287/8, 5287/7, 5288/5, 5291/5, 5292/5, 5295/4 и 5296/4 КО Малча, Општина Нипш - Пантелеј		
ПРОЈЕКАНТ			ОЗНАКА И НАЗИВ ДЕЛА ПРОЈЕКТА: ИДЕЈНО РЕШЕЊЕ - 1. ПРОЈЕКАТ АРХИТЕКТУРЕ		
САРАДНИК	Милош Танацковић, грађ.техн.		НАЗИВ ЦРТЕЖА: РАСПОРЕД СТУБОВА НАДСТРЕШНИЦЕ		
САРАДНИК			ВРСТА ТЕХНИЧКЕ ДОКУМЕНТАЦИЈЕ: ИДР	БРОЈ ЦРТЕЖА: 3.3	
ДАТУМ: Мај 2017.	БРОЈ ПРОЈЕКТА: 79/17-1	РАЗМЕРА: 1 : 50			


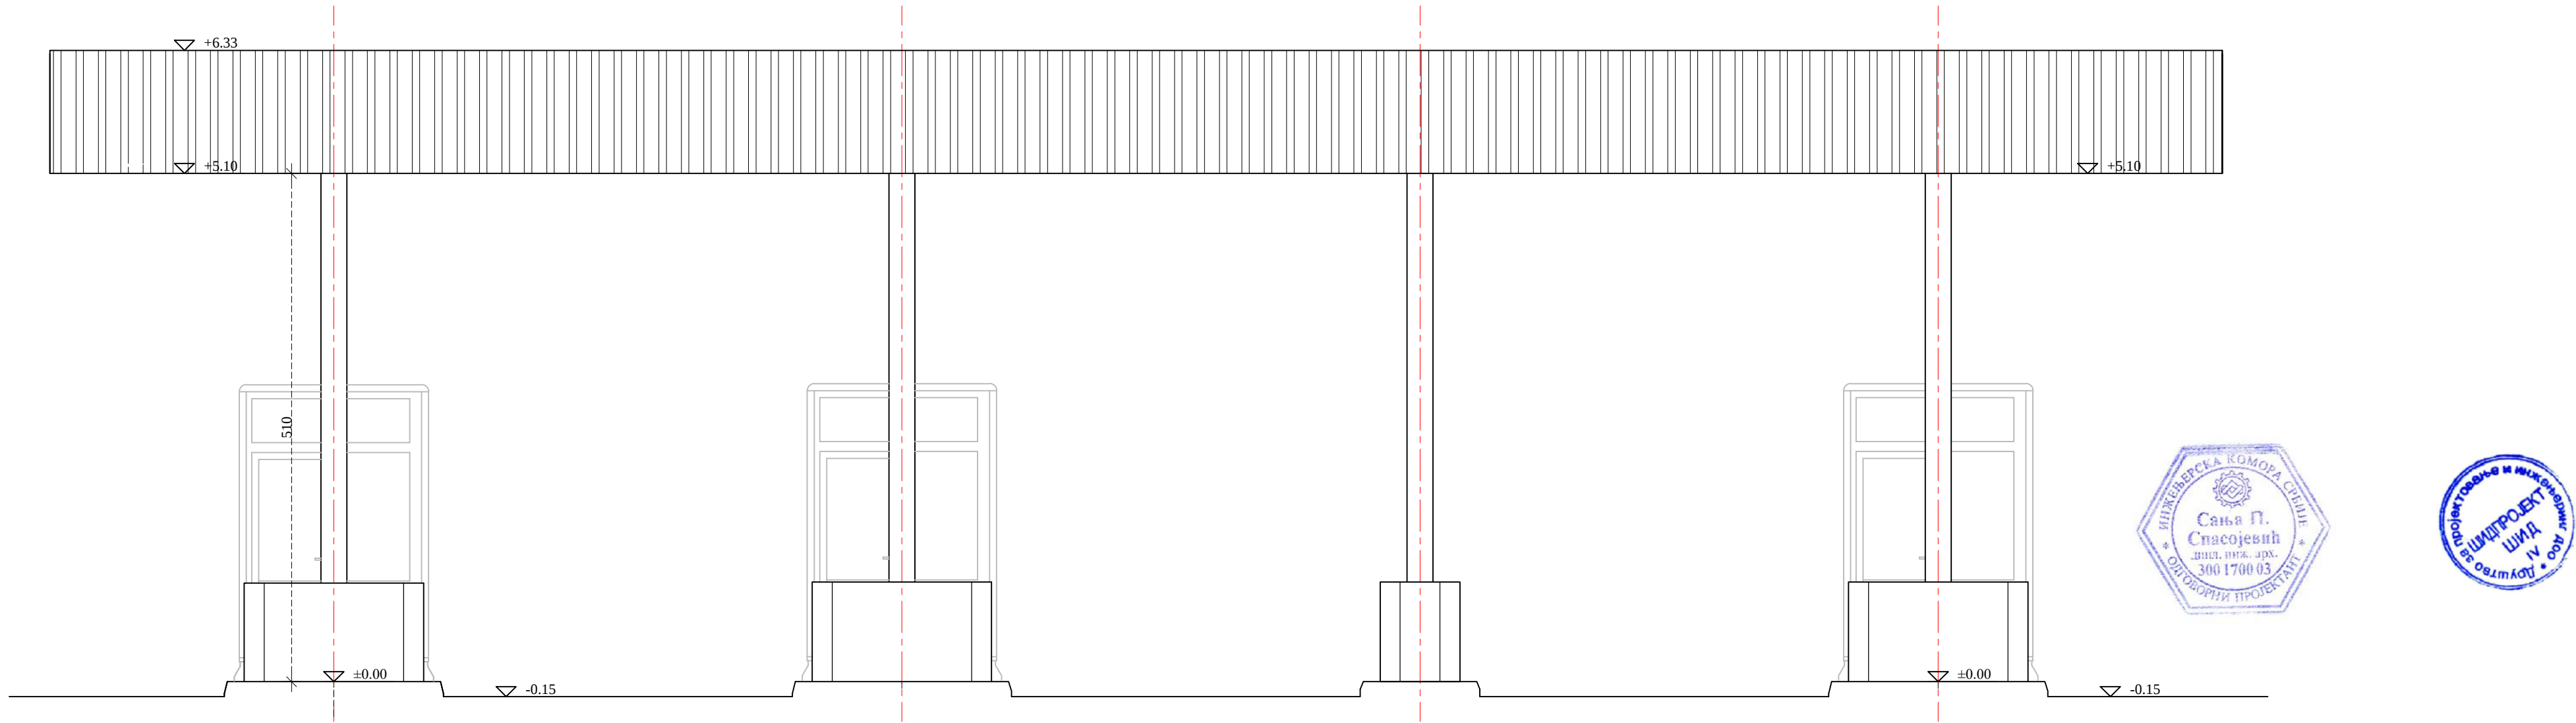



ЧЕОНИ ИЗГЛЕД
СЕВЕРОИСТОЧНИ ИЗГЛЕД
P=1:50

EN ISO 9001:2008 EN ISO 14001:2004 BS OHSAS 18001:2007 ISO/IEC 27001:2013		Certifikovan od: TVNORD		DРУШТВО ЗА ПРОЈЕКТОВАЊЕ I ИНЖЕНЈЕРИ SIDPROJEKT D.O.O.	
КНЕЗА МИЛОША 2, 22240 ШИД, СРБИЈА; Тел: 022/712-004, 712-044; Факс: 716-020; E-mail: office@sidprojekt.rs; www.sidprojekt.rs					
ОДГОВОРНИ ПРОЈЕКТАНТ	Сања Спасојевић, дипл.инж.арх. бр. лиц. 300 1700 03	<i>Spasovic</i>	ИНВЕСТИТОР: ЈП "ПУТЕВИ СРБИЈЕ" БЕОГРАД Булевар краља Александра 282, Београд		
ОДГОВОРНИ ПРОЈЕКТАНТ			НАЗИВ ОБЈЕКТА: Бочна наплатна станица Ниш - Малча, на државном путу А4 (аутопут Е-80), на км 16+720, на катастарским парцелама број 5279/1, 5281/1, 5283/2 и деловима кат.парцела број 7243, 5273/9, 5274/5, 5275/4, 5278/2, 5282/2, 5283/6, 5283/7, 5284/4, 5287/8, 5287/7, 5288/5, 5291/5, 5292/5, 5295/4 и 5296/4 КО Малча, Општина Ниш - Пантелеј		
ПРОЈЕКТАНТ					
ПРОЈЕКТАНТ			ОЗНАКА И НАЗИВ ДЕЛА ПРОЈЕКТА: ИДЕЈНО РЕШЕЊЕ - 1. ПРОЈЕКАТ АРХИТЕКТУРЕ		
САРАДНИК	Милош Танацковић, грађ.техн.	<i>Tanackovic</i>	НАЗИВ ЦРТЕЖА: ЧЕОНИ ИЗГЛЕД НАДСТРЕШНИЦЕ		
САРАДНИК					
ДАТУМ: Мај 2017.	БРОЈ ПРОЈЕКТА: 79/17-1	РАЗМЕРА: 1 : 50	ВРСТА ТЕХНИЧКЕ ДОКУМЕНТАЦИЈЕ: ИДР		БРОЈ ЦРТЕЖА: 3.4

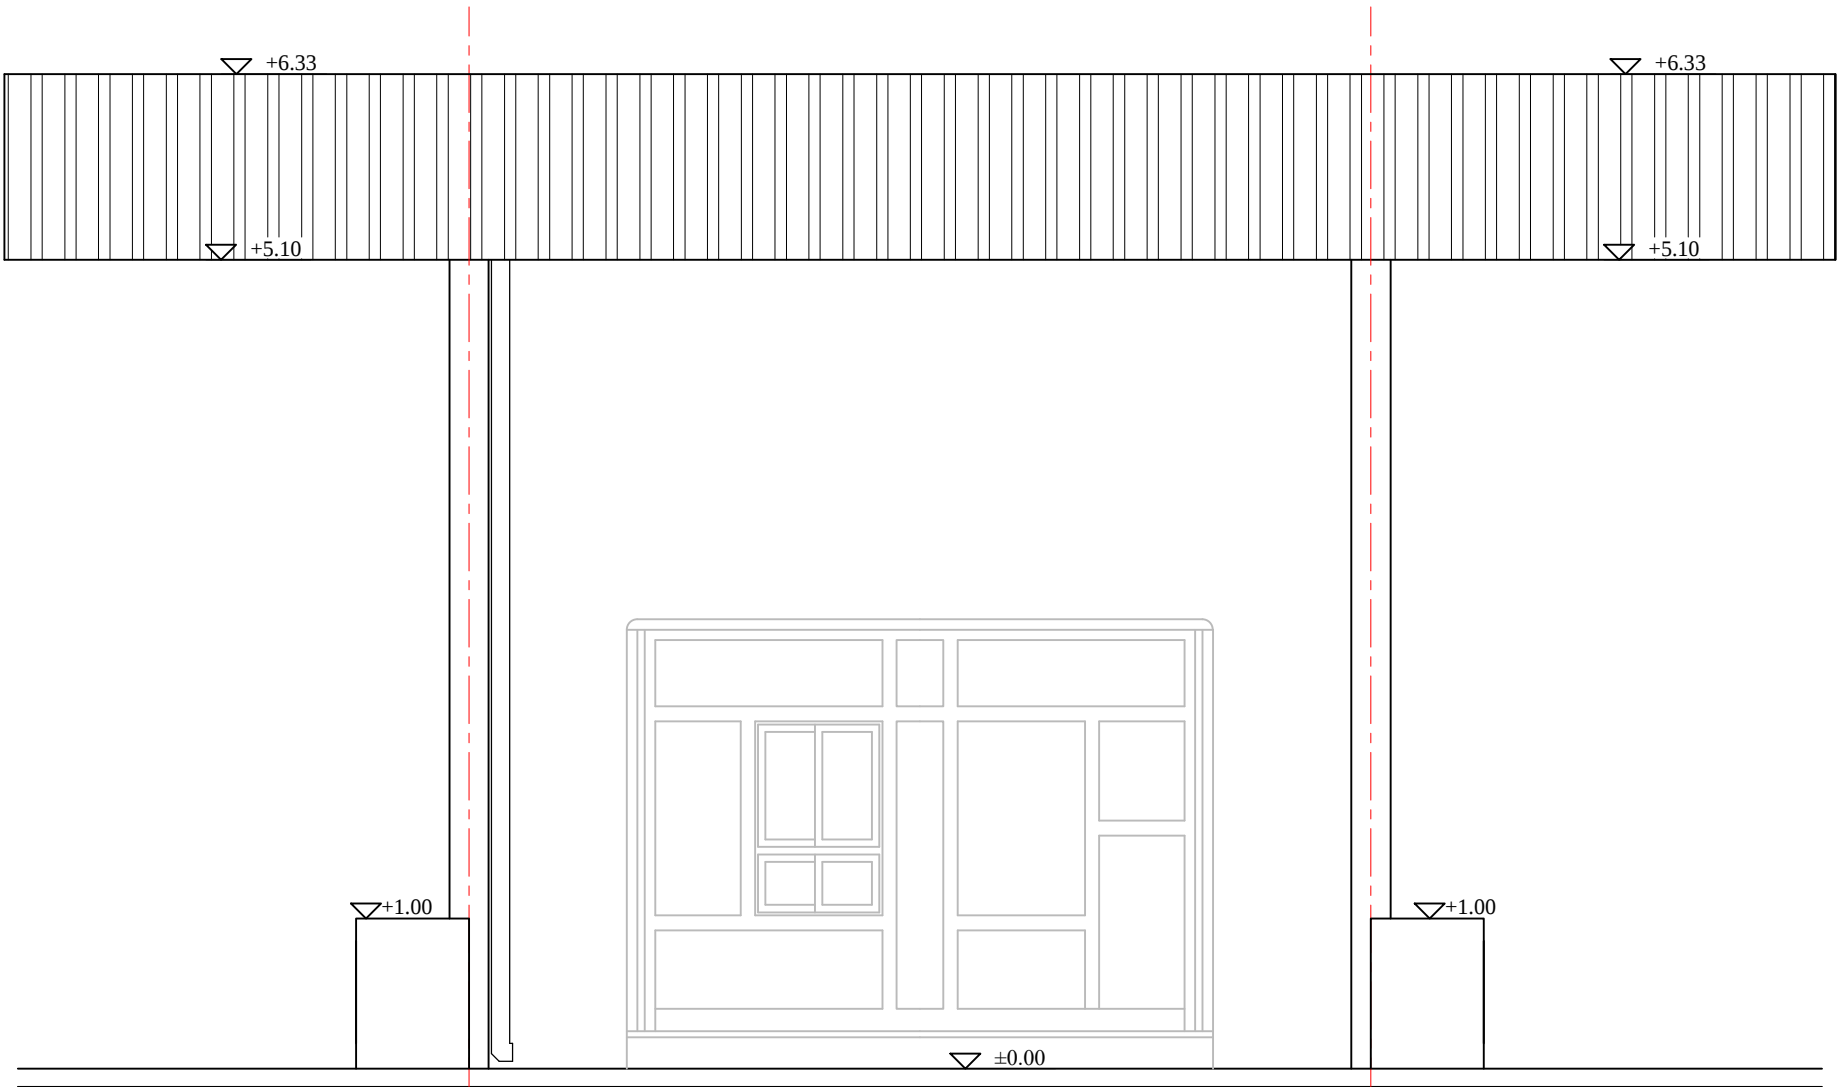



БОЧНИ ИЗГЛЕД
СЕВЕРОЗАПАДНИ ИЗГЛЕД
P=1:50

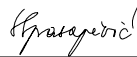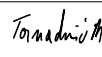EN ISO 9001:2008 EN ISO 14001:2004 BS OHSAS 18001:2007 ISO/IEC 27001:2013		Sertifikovan od: 		 DRUŠTVO ZA PROJEKTOVANJE I INŽENJERING SIDPROJEKT D.O.O.	
КНЕЗА МИЛОША 2, 22240 ШИД, СРБИЈА; Тел: 022/712-004, 712-044; Факс: 716-020; E-mail: office@sidprojekt.rs; www.sidprojekt.rs					
ОДГОВОРНИ ПРОЈЕКТАНТ	Сања Спасојевић, дипл.инж.арх. бр. лиц. 300 1700 03		ИНВЕСТИТОР: ЈП "ПУТЕВИ СРБИЈЕ" БЕОГРАД Булевар краља Александра 282, Београд		
ОДГОВОРНИ ПРОЈЕКТАНТ			НАЗИВ ОБЈЕКТА: Бочна наплатна станица Ниш - Малча, на државном путу А4 (аутопут Е-80), на км 16+720, на катастарским парцелама број 5279/1, 5281/1, 5283/2 и деловима кат.парцела број 7243, 5273/9, 5274/5, 5275/4, 5278/2, 5282/2, 5283/6, 5283/7, 5284/4, 5287/8, 5287/7, 5288/5, 5291/5, 5292/5, 5295/4 и 5296/4 КО Малча, Општина Ниш - Пантелеј		
ПРОЈЕКТАНТ					
ПРОЈЕКТАНТ			ОЗНАКА И НАЗИВ ДЕЛА ПРОЈЕКТА: ИДЕЛНО РЕШЕЊЕ - 1. ПРОЈЕКАТ АРХИТЕКТУРЕ		
САРАДНИК	Милош Танацковић, грађ.техн.		НАЗИВ ЦРТЕЖА: СЕВЕРОЗАПАДНИ ИЗГЛЕД НАДСТРЕШНИЦЕ		
САРАДНИК					
ДАТУМ: Мај 2017.	БРОЈ ПРОЈЕКТА: 79/17-1	РАЗМЕРА: 1 : 50	ВРСТА ТЕХНИЧКЕ ДОКУМЕНТАЦИЈЕ: ИДР		БРОЈ ЦРТЕЖА: 3.5

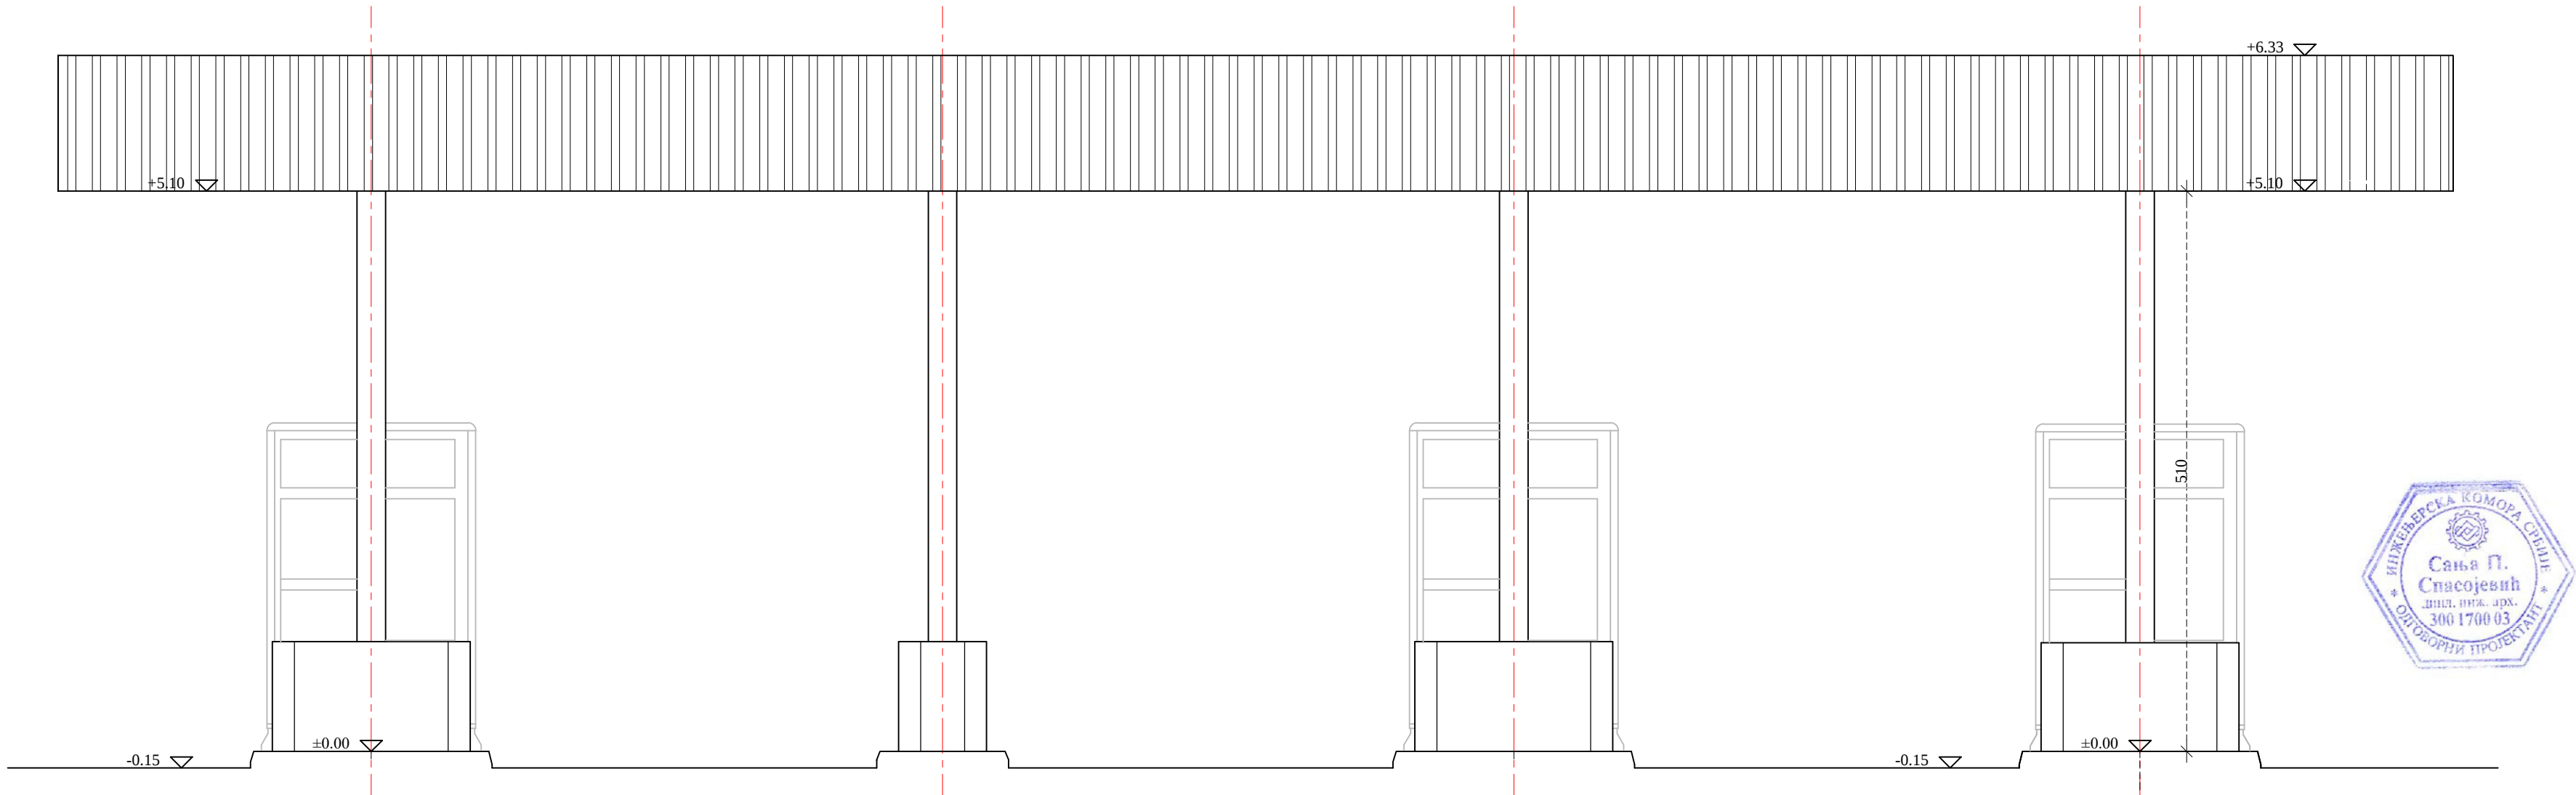


ЧЕОНИ ИЗГЛЕД
ЈУГОЗАПАДНИ ИЗГЛЕД
P=1:50

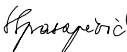EN ISO 9001:2008 EN ISO 14001:2004 BS OHSAS 18001:2007 ISO/IEC 27001:2013		Sertifikovan od: 		 D.O.O.	
КНЕЗА МИЛОША 2, 22240 ШИД, СРБИЈА; Тел: 022/712-004, 712-044; Факс: 716-020; Е-mail: office@sidprojekt.rs; www.sidprojekt.rs					
ОДГОВОРНИ ПРОЈЕКАНТ	Сања Спасојевић, дип.инж.арх. бр. лиц. 300 1700 03		 ИНВЕСТИТОР: ЈП "ПУТЕВИ СРБИЈЕ" БЕОГРАД Булевар краља Александра 282, Београд		
ОДГОВОРНИ ПРОЈЕКАНТ					
ПРОЈЕКАНТ			НАЗИВ ОБЈЕКТА: Бочна наплата станица Ниш - Малча, на државном путу А4 (аутопут Е-80), на км 16+720, на катастарским парцелама број 5279/1, 5281/1, 5283/2 и деловима кат.парцела број 7243, 5273/9, 5274/5, 5275/4, 5278/2, 5282/2, 5283/6, 5283/7, 5284/4, 5287/8, 5287/7, 5288/5, 5291/5, 5292/5, 5295/4 и 5296/4 КО Малча, Општина Ниш - Пантелеј		
ПРОЈЕКАНТ					
САРАДНИК	Милош Танацковић, грађ.техн.		 ОЗНАКА И НАЗИВ ДЕЛА ПРОЈЕКТА: ИДЕЈНО РЕШЕЊЕ - 1. ПРОЈЕКАТ АРХИТЕКТУРЕ		
САРАДНИК			НАЗИВ ЦРТЕЖА: ЈУГОЗАПАДНИ ИЗГЛЕД		
ДАТУМ: Мај 2017.	БРОЈ ПРОЈЕКТА: 79/17-1	РАЗМЕРА: 1 : 50	НАДСТРЕШНИЦЕ		ВРСТА ТЕХНИЧКЕ ДОКУМЕНТАЦИЈЕ: БРОЈ ЦРТЕЖА: 3.6
			ИДР		

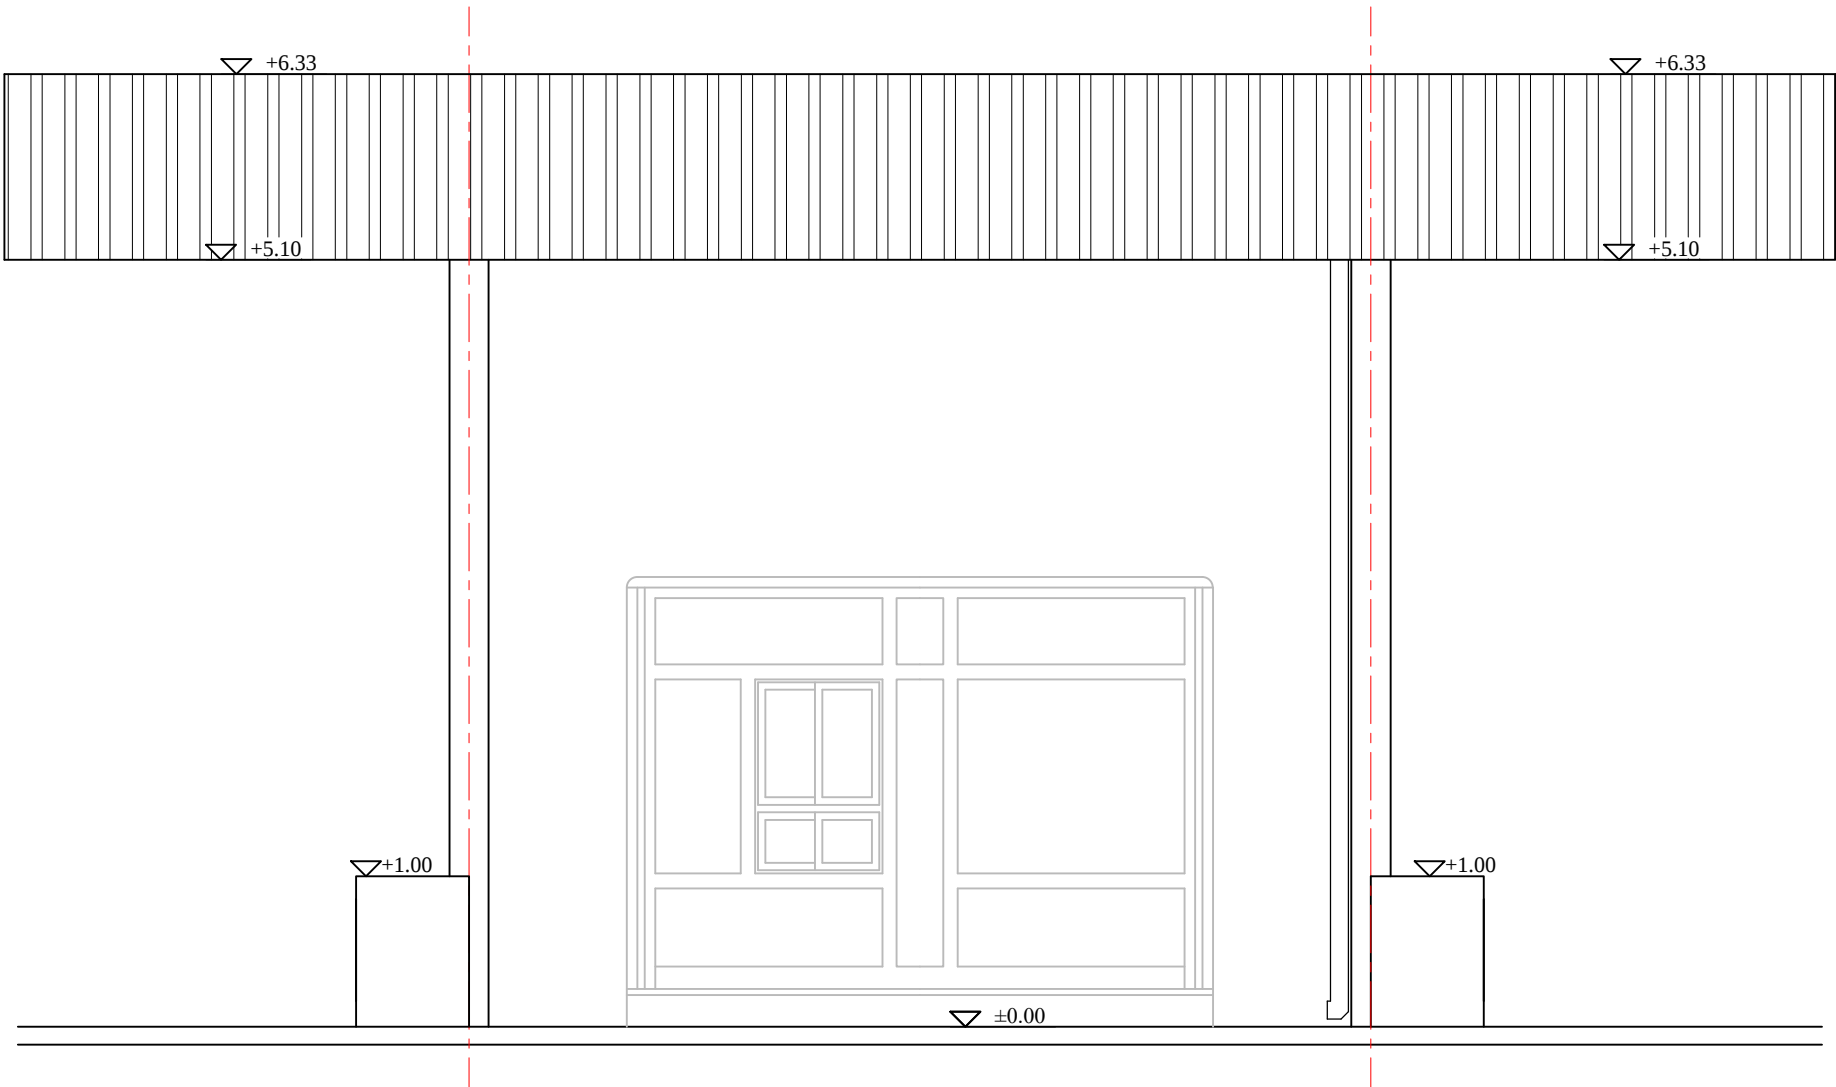



БОЧНИ ИЗГЛЕД
ЛУГОИСТОЧНИ ИЗГЛЕД
P=1:50

EN ISO 9001:2008 EN ISO 14001:2004 BS OHSAS 18001:2007 ISO/IEC 27001:2013		Sertifikovan od: 		 DRUŠTVO ZA PROJEKTOVANJE I INŽENJERING D.O.O.	
КНЕЗА МИЛОША 2, 22240 ШИД, СРБИЈА; Тел: 022/712-004, 712-044; Факс: 716-020; E-mail: office@sidprojekt.rs; www.sidprojekt.rs					
ОДГОВОРНИ ПРОЈЕКТАНТ	Сања Спасојевић, дипл.инж.арх. бр. лиц. 300 1700 03		ИНВЕСТИТОР: ЈП "ПУТЕВИ СРБИЈЕ" БЕОГРАД Булевар краља Александра 282, Београд		
ОДГОВОРНИ ПРОЈЕКТАНТ					
ПРОЈЕКТАНТ			НАЗИВ ОБЈЕКТА: Бочна наплатна станица Ниш - Малча, на државном путу А4 (аутопут Е-80), на км 16+720, на катастарским парцелама број 5279/1, 5281/1, 5283/2 и деловима кат.парцела број 7243, 5273/9, 5274/5, 5275/4, 5278/2, 5282/2, 5283/6, 5283/7, 5284/4, 5287/8, 5287/7, 5288/5, 5291/5, 5292/5, 5295/4 и 5296/4 КО Малча, Општина Ниш - Пантелеј		
ПРОЈЕКТАНТ					
САРАДНИК	Милош Танацковић, грађ.техн.		ОЗНАКА И НАЗИВ ДЕЛА ПРОЈЕКТА: ИДЕЛНО РЕШЕЊЕ - 1. ПРОЈЕКАТ АРХИТЕКТУРЕ		
САРАДНИК			НАЗИВ ЦРТЕЖА: ЛУГОИСТОЧНИ ИЗГЛЕД НАДСТРЕШНИЦЕ	ВРСТА ТЕХНИЧКЕ ДОКУМЕНТАЦИЈЕ: ИДР	БРОЈ ЦРТЕЖА: 3.7
ДАТУМ: Мај 2017.	БРОЈ ПРОЈЕКТА: 79/17-1	РАЗМЕРА: 1 : 50			

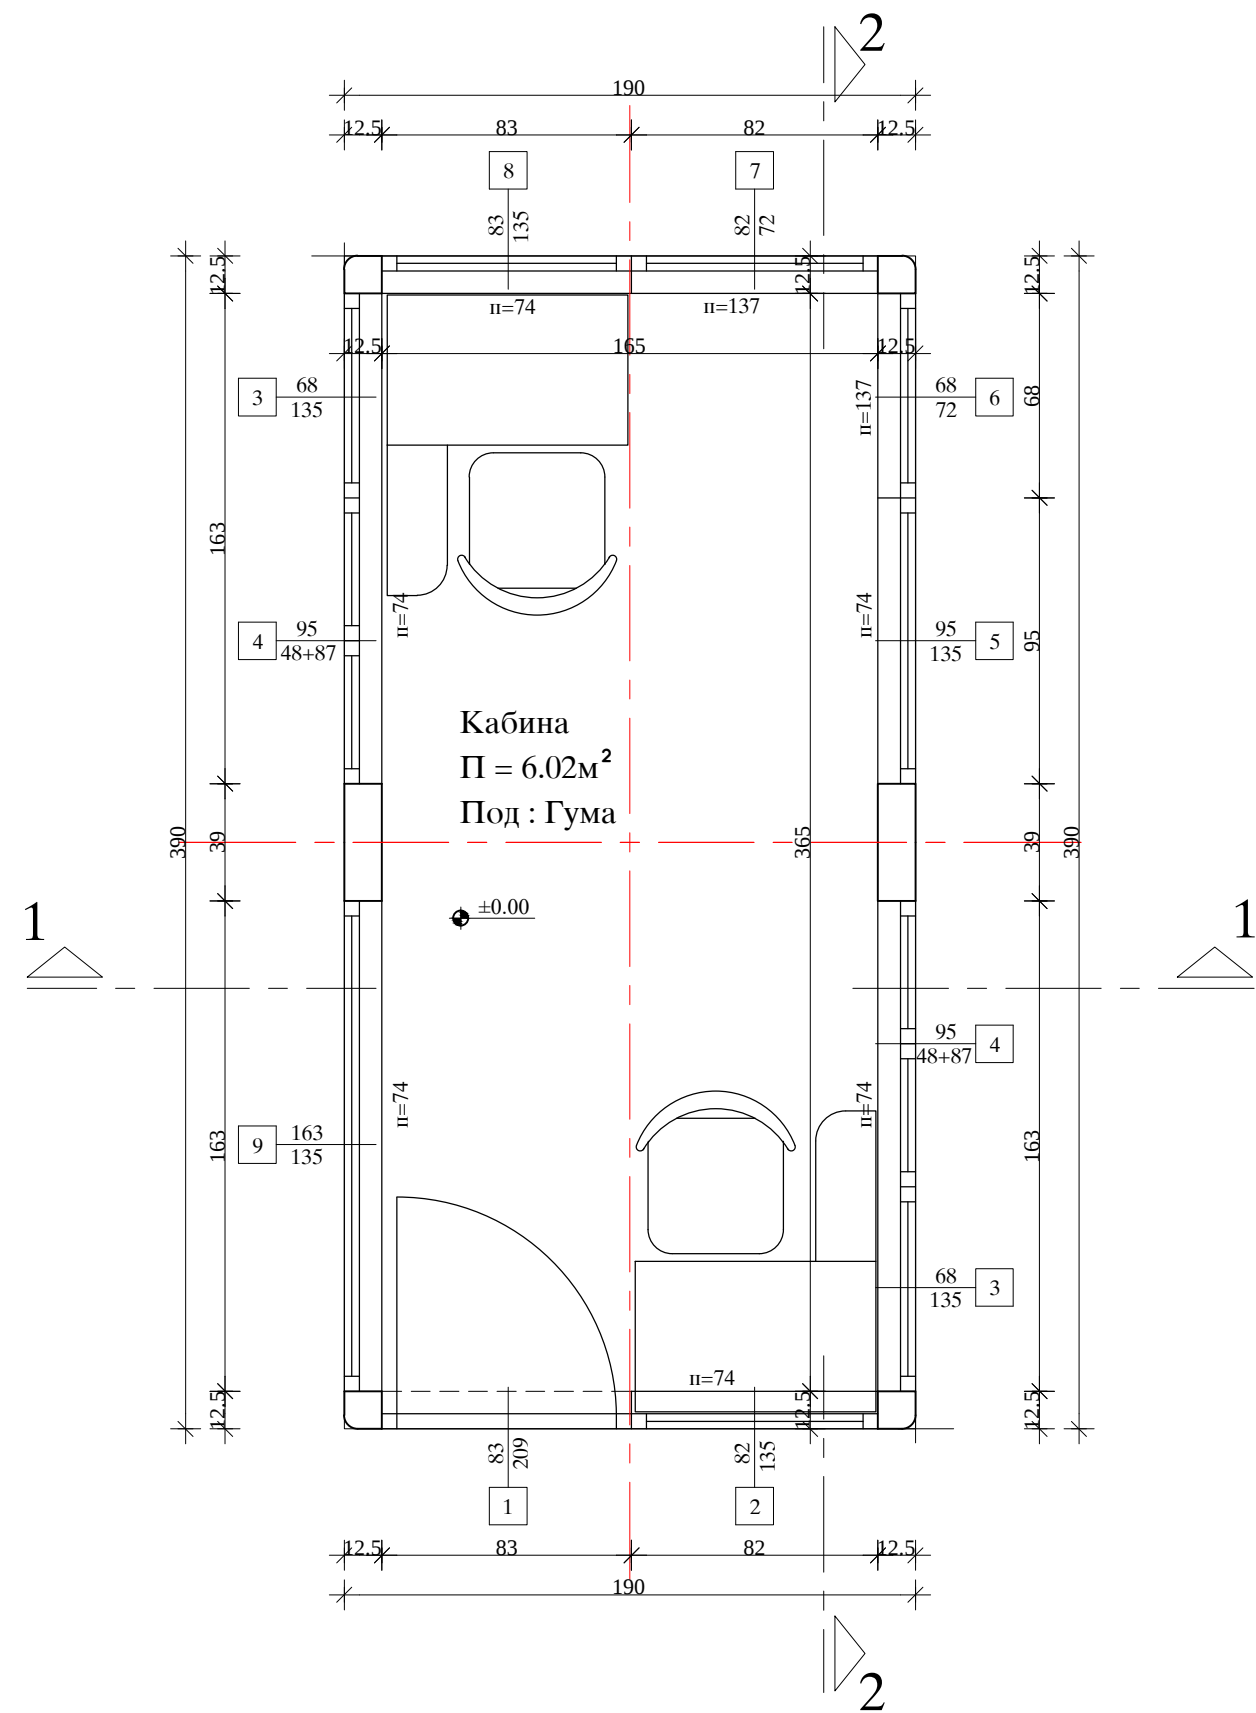

ОСНОВА ПРИЗЕМЉА НАПЛАТНЕ КАБИНЕ P=1:25


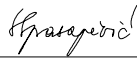
EN ISO 9001:2008	EN ISO 14001:2004	BS OHSAS 18001:2007	ISO/IEC 27001:2013	Sertifikovan od: 			
КНЕЗА МИЛОША 2, 22240 ШИД, СРБИЈА; Тел: 022/712-004, 712-044; Факс: 716-020; E-mail: office@sidprojekt.rs; www.sidprojekt.rs							
ОДГОВОРНИ ПРОЈЕКТАНТ	Сања Спасојевић, дипл.инж.арх. бр. лиц. 300 1700 03		ИНВЕСТИТОР: ЈП "ПУТЕВИ СРБИЈЕ" БЕОГРАД Булевар краља Александра 282, Београд				
ОДГОВОРНИ ПРОЈЕКТАНТ			НАЗИВ ОБЈЕКТА: Бочна наплатна станица Ниш - Малча, на државном путу А4 (аутопут Е-80), на км 16+720, на катастарским парцелама број 5279/1, 5281/1, 5283/2 и деловима кат.парцела број 7243, 5273/9, 5274/5, 5275/4, 5278/2, 5282/2, 5283/6, 5283/7, 5284/4, 5287/8, 5287/7, 5288/5, 5291/5, 5292/5, 5295/4 и 5296/4 КО Малча, Општина Ниш - Пантелеј				
ПРОЈЕКТАНТ							
ПРОЈЕКТАНТ			ОЗНАКА И НАЗИВ ДЕЛА ПРОЈЕКТА: ИДЕЈНО РЕШЕЊЕ - 1. ПРОЈЕКАТ АРХИТЕКТУРЕ				
САРАДНИК	Боривој Стевановић, грађ.техн.						
САРАДНИК			НАЗИВ ЦРТЕЖА: ОСНОВА ПРИЗЕМЉА НАПЛАТНЕ КАБИНЕ		ВРСТА ТЕХНИЧКЕ ДОКУМЕНТАЦИЈЕ: ИДР	БРОЈ ЦРТЕЖА: 4.1.	
ДАТУМ: Мај 2017.	БРОЈ ПРОЈЕКТА: 79/17-1	РАЗМЕРА: 1 : 25					

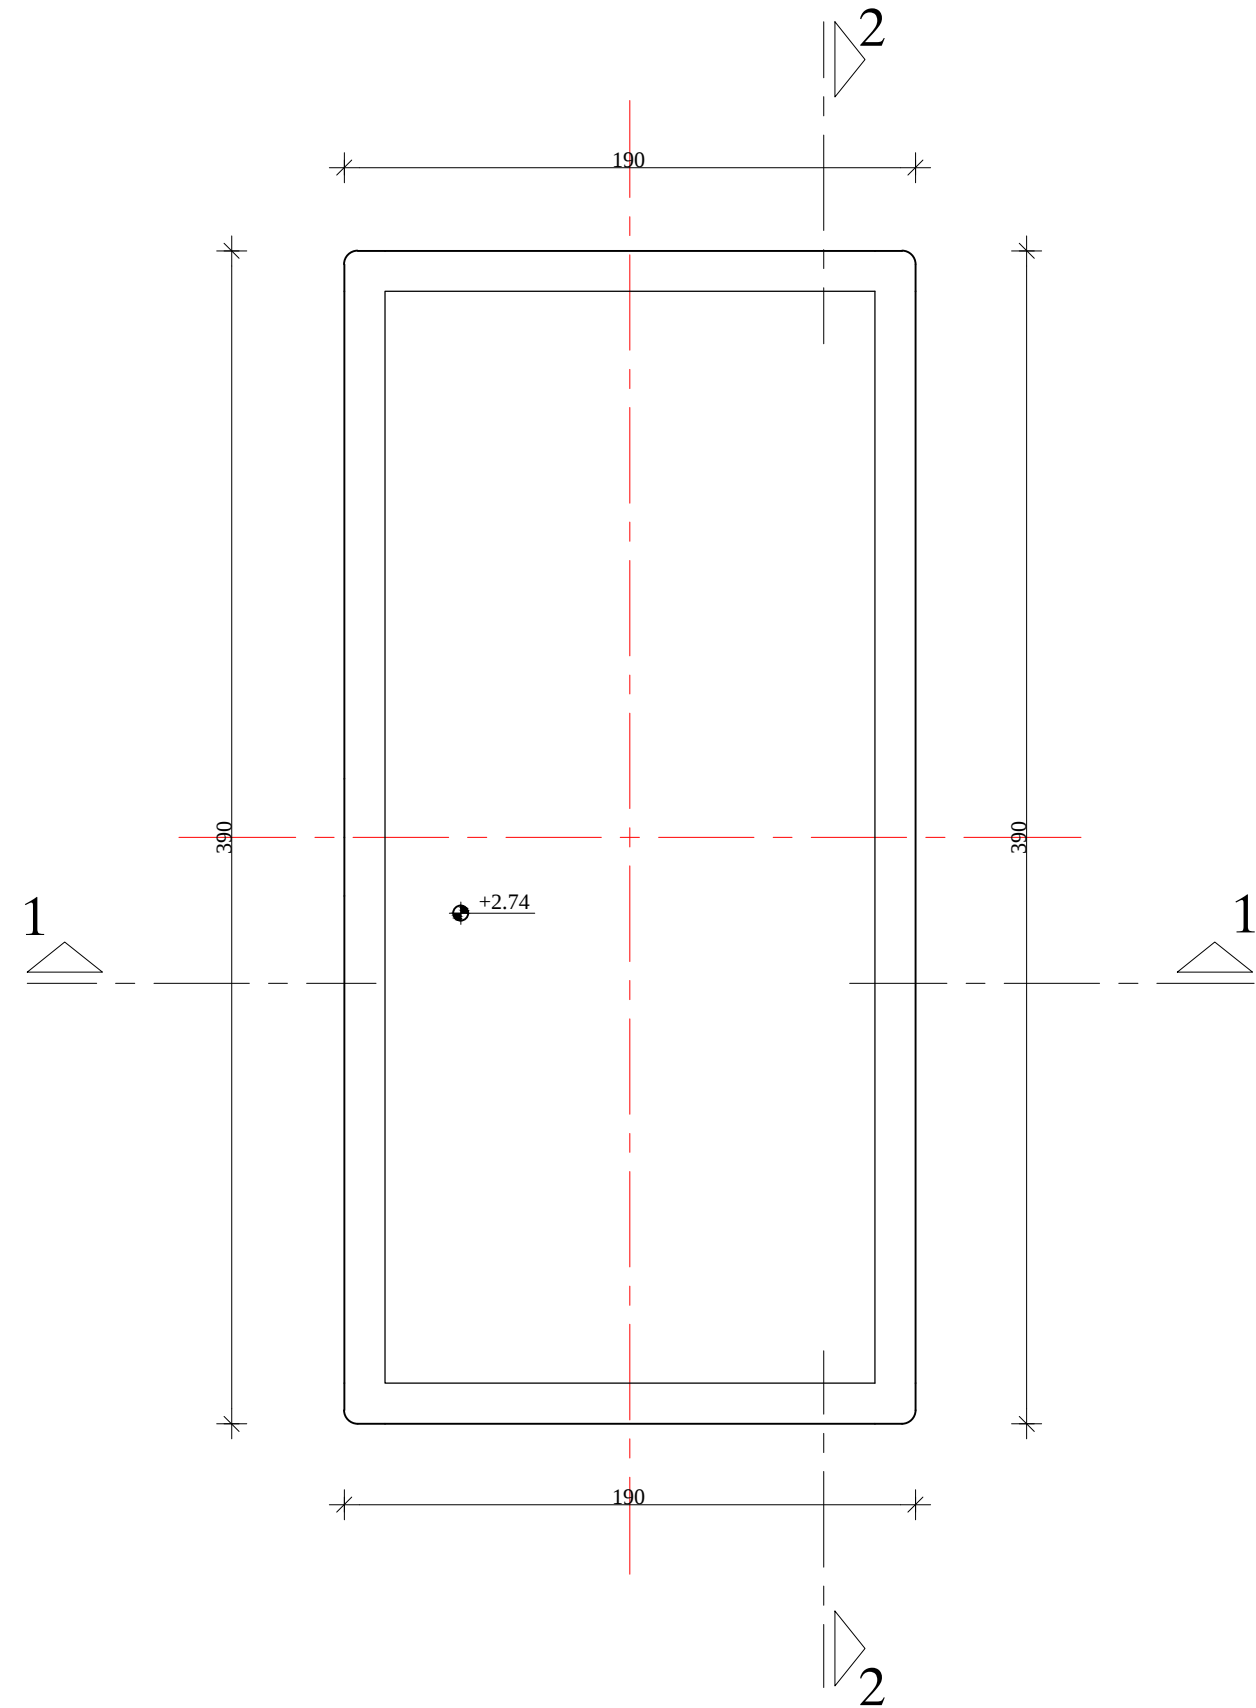


ИЗГЛЕД КРОВА
НАПЛАТНЕ КАБИНЕ
P=1:25





EN ISO 9001:2008 EN ISO 14001:2004 BS OHSAS 18001:2007 ISO/IEC 27001:2013		Sertifikovan od: 		 DRUŠTVO ZA PROJEKTOVANJE I INŽENJERING SIDPROJEKT D.O.O.	
КНЕЗА МИЛОША 2, 22240 ШИД, СРБИЈА; Тел: 022/712-004, 712-044; Факс: 716-020; E-mail: office@sidprojekt.rs; www.sidprojekt.rs					
ОДГОВОРНИ ПРОЈЕКТАНТ	Сања Спасојевић, дипл.инж.арх. бр. лиц. 300 1700 03		ИНВЕСТИТОР: ЈП "ПУТЕВИ СРБИЈЕ" БЕОГРАД Булевар краља Александра 282, Београд		
ОДГОВОРНИ ПРОЈЕКТАНТ			НАЗИВ ОБЈЕКТА: Бочна наплатна станица Ниш - Малча, на државном путу А4 (аутопут Е-80), на км 16+720, на катастарским парцелама број 5279/1, 5281/1, 5283/2 и деловима кат.парцела број 7243, 5273/9, 5274/5, 5275/4, 5278/2, 5282/2, 5283/6, 5283/7, 5284/4, 5287/8, 5287/7, 5288/5, 5291/5, 5292/5, 5295/4 и 5296/4 КО Малча, Општина Ниш - Пантелеј		
ПРОЈЕКТАНТ					
ПРОЈЕКТАНТ			ОЗНАКА И НАЗИВ ДЕЛА ПРОЈЕКТА: ИДЕЈНО РЕШЕЊЕ - 1. ПРОЈЕКАТ АРХИТЕКТУРЕ		
САРАДНИК	Боривој Стевановић, грађ.техн.		НАЗИВ ЦРТЕЖА: ИЗГЛЕД КРОВА НАПЛАТНЕ КАБИНЕ		
САРАДНИК					
ДАТУМ: Мај 2017.	БРОЈ ПРОЈЕКТА: 79/17-1	РАЗМЕРА: 1 : 25	ВРСТА ТЕХНИЧКЕ ДОКУМЕНТАЦИЈЕ: ИДР		БРОЈ ЦРТЕЖА: 4.2.

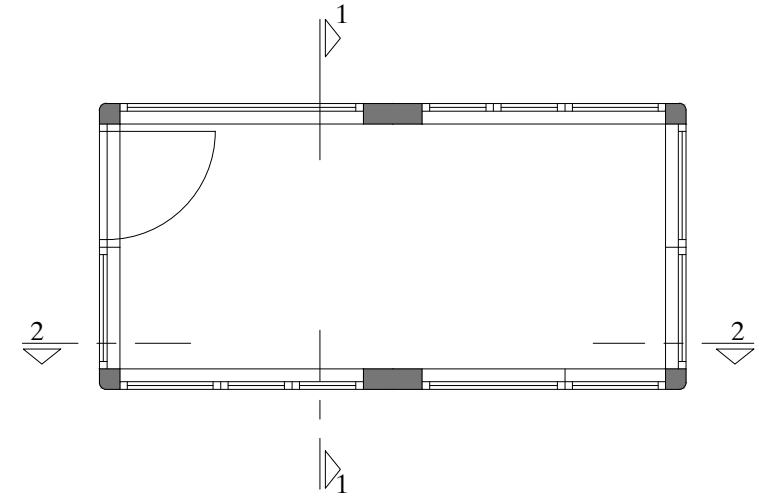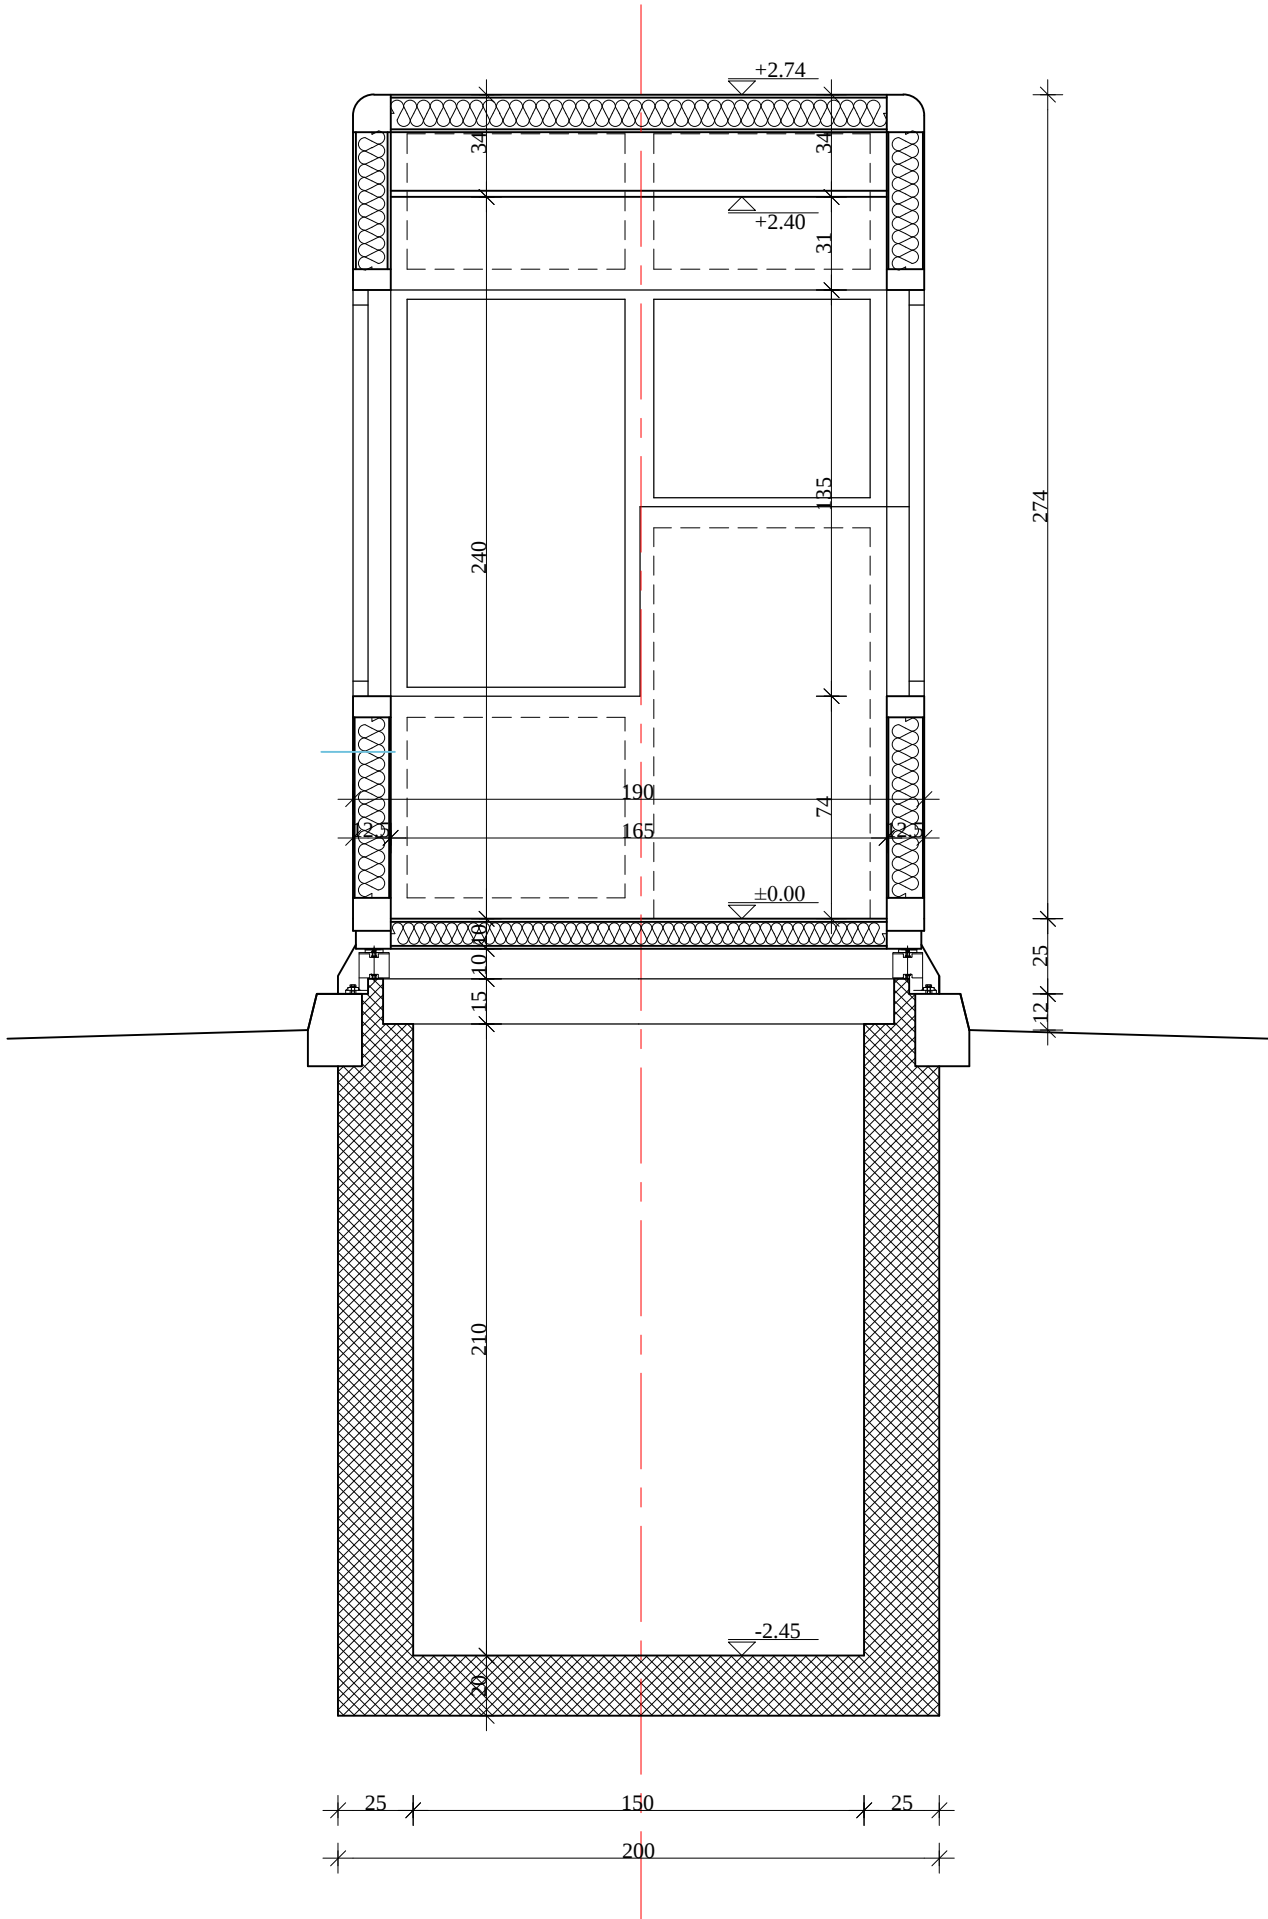



ПРЕСЕК 1-1
НАПЛАТНЕ КАБИНЕ
P=1:25

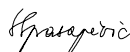EN ISO 9001:2008 EN ISO 14001:2004 BS OHSAS 18001:2007 ISO/IEC 27001:2013		Sertifikovan od: 		 D.O.O.		
КНЕЗА МИЛОША 2, 22240 ШИД, СРБИЈА; Тел: 022/712-004, 712-044; Факс: 716-020; E-mail: office@sidprojekt.rs; www.sidprojekt.rs						
ОДГОВОРНИ ПРОЈЕКТАНТ	Сања Спасојевић, дипл.инж.арх. бр. лиц. 300 1700 03		ИНВЕСТИТОР: ЈП "ПУТЕВИ СРБИЈЕ" БЕОГРАД Булевар краља Александра 282, Београд			
ОДГОВОРНИ ПРОЈЕКТАНТ			НАЗИВ ОБЈЕКТА: Бочна наплатна станица Ниш - Малча, на државном путу А4 (аутопут Е-80), на км 16+720, на катастарским парцелама број 5279/1, 5281/1, 5283/2 и деловима кат.парцела број 7243, 5273/9, 5274/5, 5275/4, 5278/2, 5282/2, 5283/6, 5283/7, 5284/4, 5287/8, 5287/7, 5288/5, 5291/5, 5292/5, 5295/4 и 5296/4 КО Малча, Општина Ниш - Пантелеј			
ПРОЈЕКТАНТ						
ПРОЈЕКТАНТ			ОЗНАКА И НАЗИВ ДЕЛА ПРОЈЕКТА: ИДЕЈНО РЕШЕЊЕ - 1. ПРОЈЕКАТ АРХИТЕКТУРЕ			
САРАДНИК	Боривој Стевановић, грађ.техн.					
САРАДНИК			НАЗИВ ЦРТЕЖА: ПРЕСЕК 1-1 НАПЛАТНЕ КАБИНЕ		ВРСТА ТЕХНИЧКЕ ДОКУМЕНТАЦИЈЕ: ИДР	БРОЈ ЦРТЕЖА: 4.3.
ДАТУМ: Мај 2017.	БРОЈ ПРОЈЕКТА: 79/17-1	РАЗМЕРА: 1 : 25				

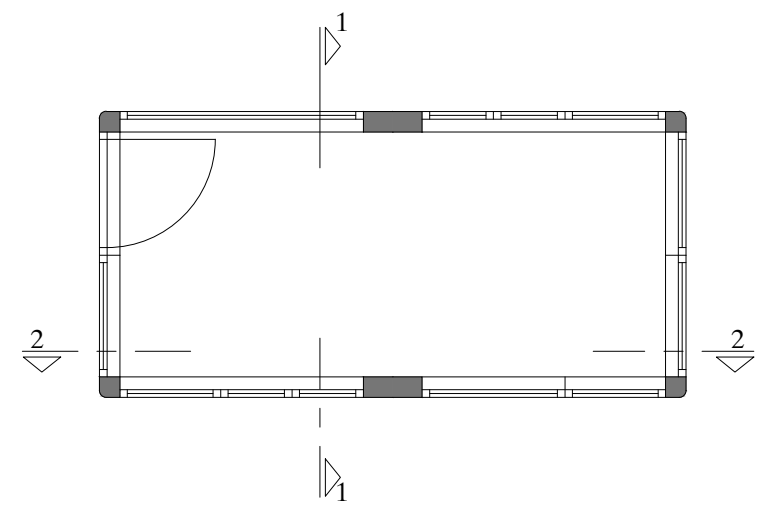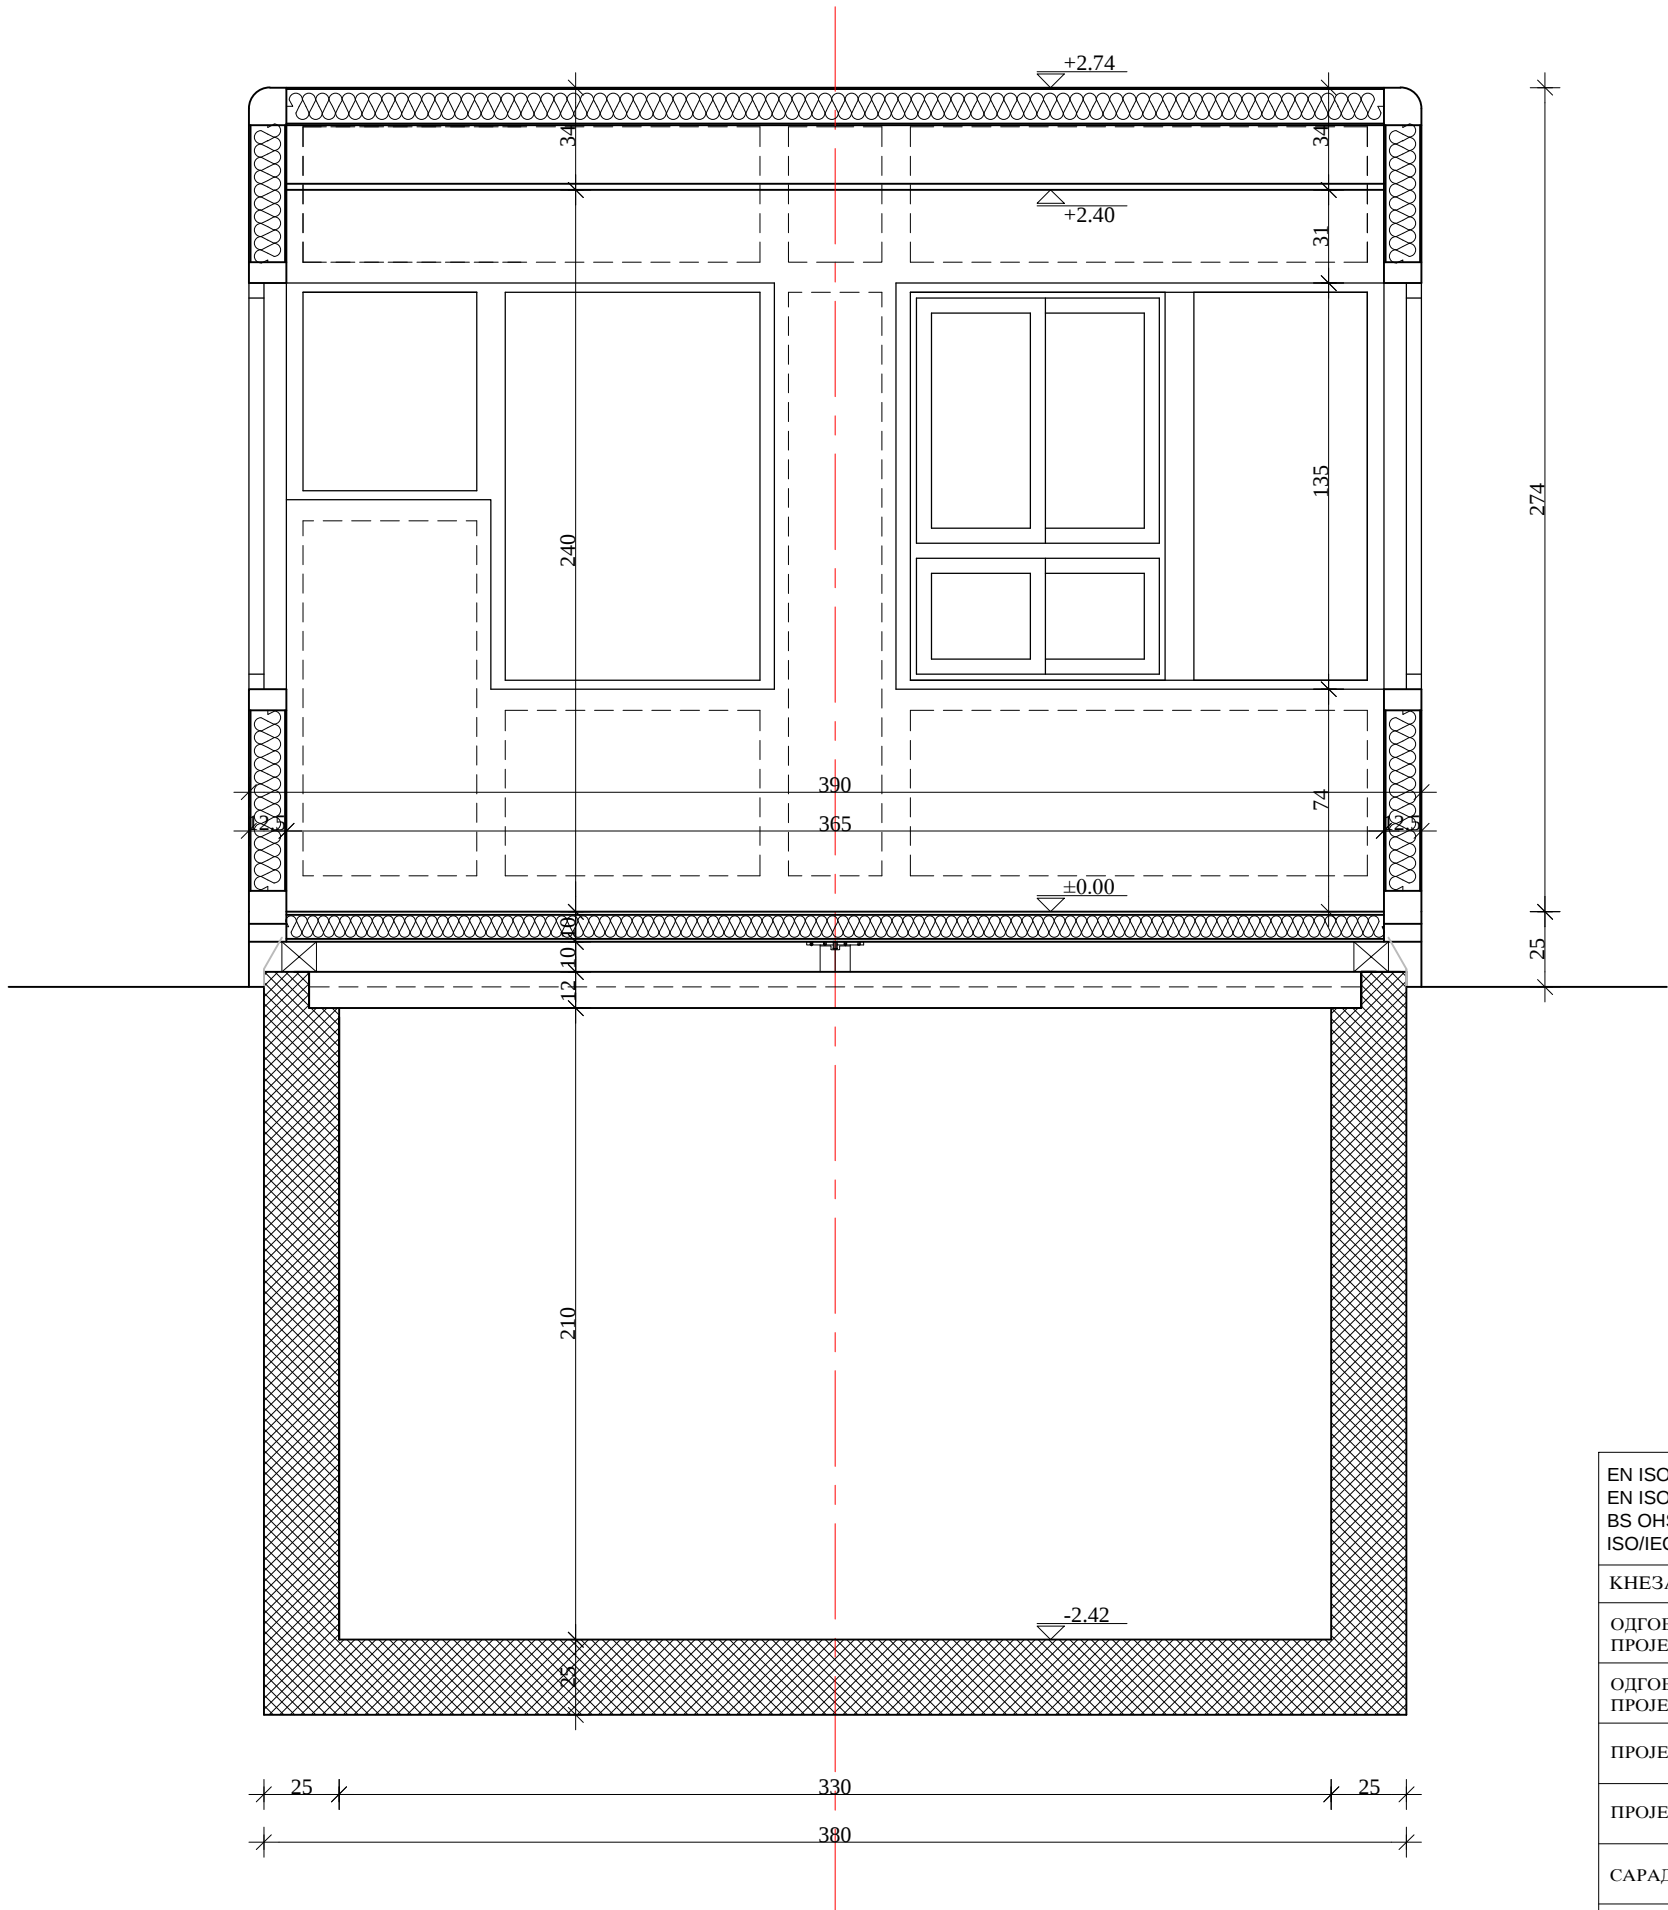


ПРЕСЕК 2-2
НАПЛАТНЕ КАБИНЕ
P=1:25


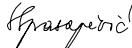
EN ISO 9001:2008 EN ISO 14001:2004 BS OHSAS 18001:2007 ISO/IEC 27001:2013		Sertifikovan od: 		 D.O.O.	
КНЕЗА МИЛОША 2, 22240 ШИД, СРБИЈА; Тел: 022/712-004, 712-044; Факс: 716-020; E-mail: office@sidprojekt.rs; www.sidprojekt.rs					
ОДГОВОРНИ ПРОЈЕКТАНТ	Сања Спасојевић, дипл.инж.арх. бр. лиц. 300 1700 03		ИНВЕСТИТОР: ЈП "ПУТЕВИ СРБИЈЕ" БЕОГРАД Булевар краља Александра 282, Београд		
ОДГОВОРНИ ПРОЈЕКТАНТ			НАЗИВ ОБЈЕКТА: Бочна наплатна станица Ниш - Малча, на државном путу А4 (аутопут Е-80), на км 16+720, на катастарским парцелама број 5279/1, 5281/1, 5283/2 и деловима кат.парцела број 7243, 5273/9, 5274/5, 5275/4, 5278/2, 5282/2, 5283/6, 5283/7, 5284/4, 5287/8, 5287/7, 5288/5, 5291/5, 5292/5, 5295/4 и 5296/4 КО Малча, Општина Ниш - Пантелеј		
ПРОЈЕКТАНТ					
ПРОЈЕКТАНТ			ОЗНАКА И НАЗИВ ДЕЛА ПРОЈЕКТА: ИДЕЈНО РЕШЕЊЕ - 1. ПРОЈЕКАТ АРХИТЕКТУРЕ		
САРАДНИК	Боривој Стевановић, грађ.техн.		НАЗИВ ЦРТЕЖА: ПРЕСЕК 2-2 НАПЛАТНЕ КАБИНЕ		БРСТА ТЕХНИЧКЕ ДОКУМЕНТАЦИЈЕ: ИДР
САРАДНИК					БРОЈ ЦРТЕЖА: 4.4.
ДАТУМ: Мај 2017.	БРОЈ ПРОЈЕКТА: 79/17-1	РАЗМЕРА: 1 : 25			

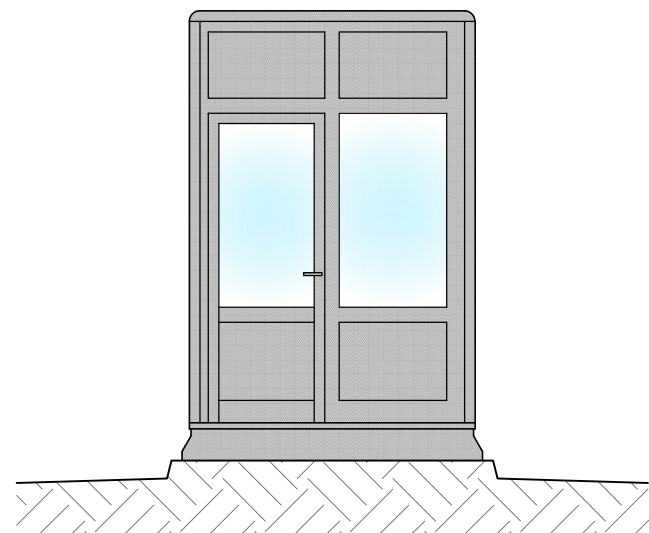


ИЗГЛЕД 1

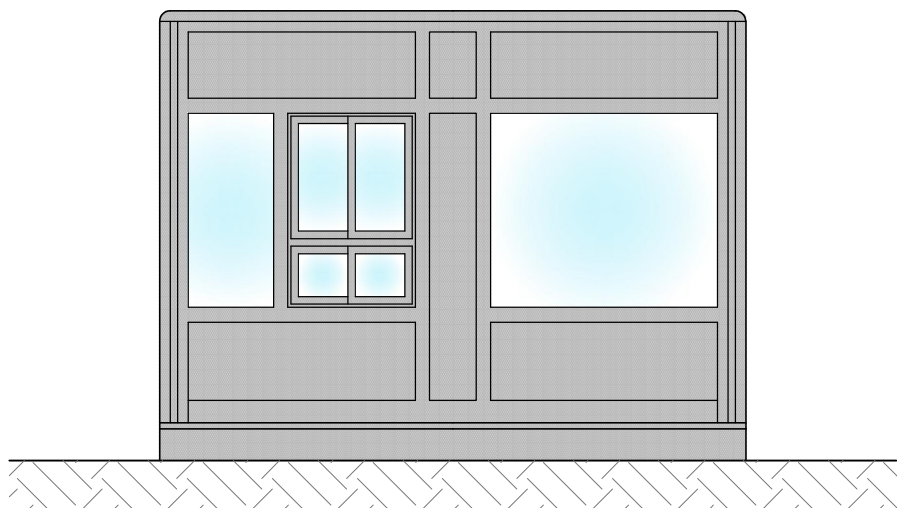

ИЗГЛЕД 2

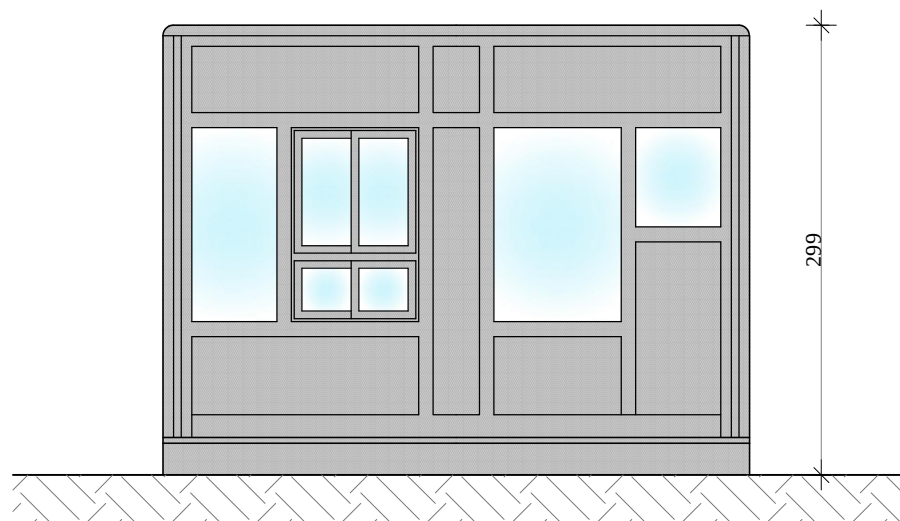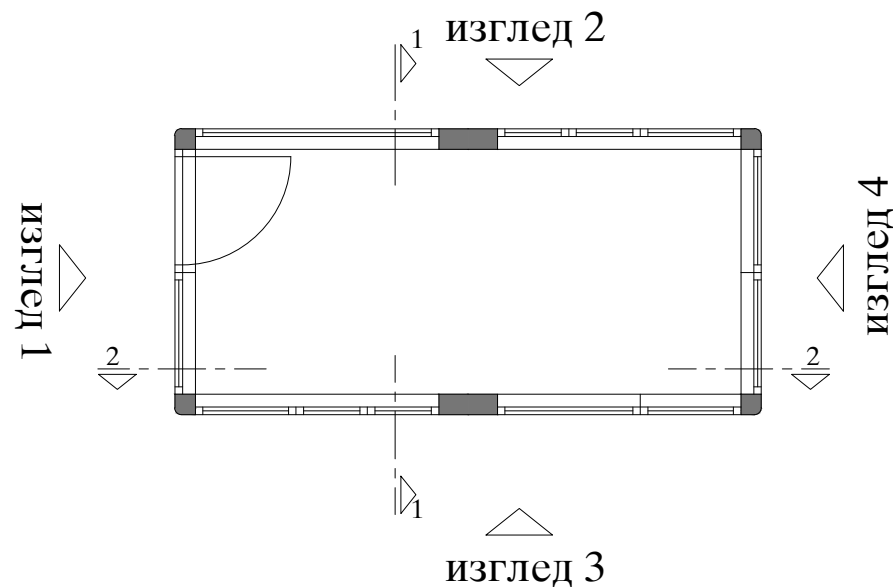

ИЗГЛЕД 3

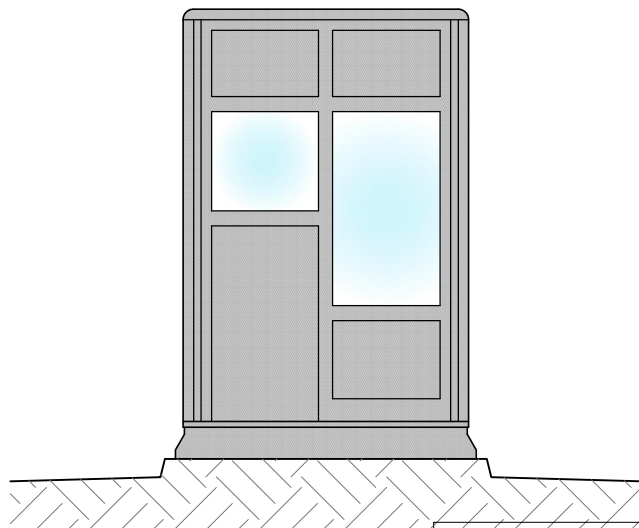


ИЗГЛЕД 4




ИЗГЛЕДИ
НАПЛАТНЕ КАБИНЕ
P=1:50

EN ISO 9001:2008 EN ISO 14001:2004 BS OHSAS 18001:2007 ISO/IEC 27001:2013		Certifikovan od: 		 DRUŠTVO ZA PROJEKTOVANJE I INŽENJERING D.O.O.	
КНЕЗА МИЛОША 2, 22240 ШИД, СРБИЈА; Тел: 022/712-004, 712-044; Факс: 716-020; E-mail: office@sidprojekt.rs; www.sidprojekt.rs					
ОДГОВОРНИ ПРОЈЕКАНТ	Сања Спасојевић, дипл.инж.арх. бр. лиц. 300 1700 03			ИНВЕСТИТОР: ЈП "ПУТЕВИ СРБИЈЕ" БЕОГРАД Булевар краља Александра 282, Београд	
ОДГОВОРНИ ПРОЈЕКАНТ				НАЗИВ ОБЈЕКТА: Бочна наплатна станица Ниш - Малча, на државном путу А4 (аутопут Е-80), на км 16+720, на катастарским парцелама број 5279/1, 5281/1, 5283/2 и деловима кат.парцела број 7243, 5273/9, 5274/5, 5275/4, 5278/2, 5282/2, 5283/6, 5283/7, 5284/4, 5287/8, 5287/7, 5288/5, 5291/5, 5292/5, 5295/4 и 5296/4 КО Малча, Општина Ниш - Пантелеј	
ПРОЈЕКАНТ				ОЗНАКА И НАЗИВ ДЕЛА ПРОЈЕКТА: ИДЕЈНО РЕШЕЊЕ - 1. ПРОЈЕКАТ АРХИТЕКТУРЕ	
ПРОЈЕКАНТ					
САРАДНИК	Боривој Стевановић, грађ.техн.			НАЗИВ ЦРТЕЖА: ИЗГЛЕДИ НАПЛАТНЕ КАБИНЕ	
САРАДНИК				ВРСТА ТЕХНИЧКЕ ДОКУМЕНТАЦИЈЕ: ИДР	БРОЈ ЦРТЕЖА: 4.5.
ДАТУМ: Мај 2017.	БРОЈ ПРОЈЕКТА: 79/17-1	РАЗМЕРА: 1 : 50			

ОСНОВА ТЕМЕЉА

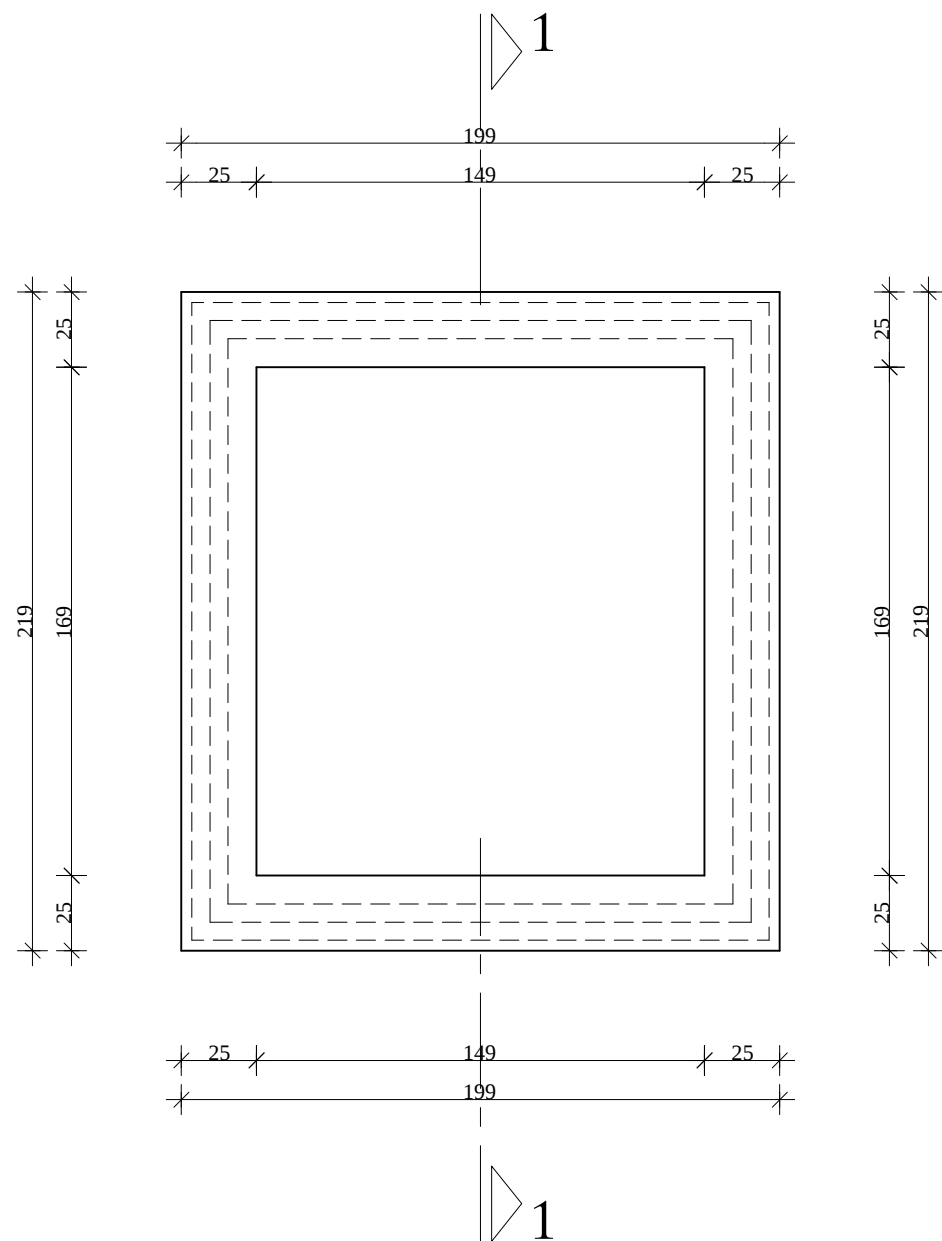


ОСНОВА ПРИЗЕМЉА

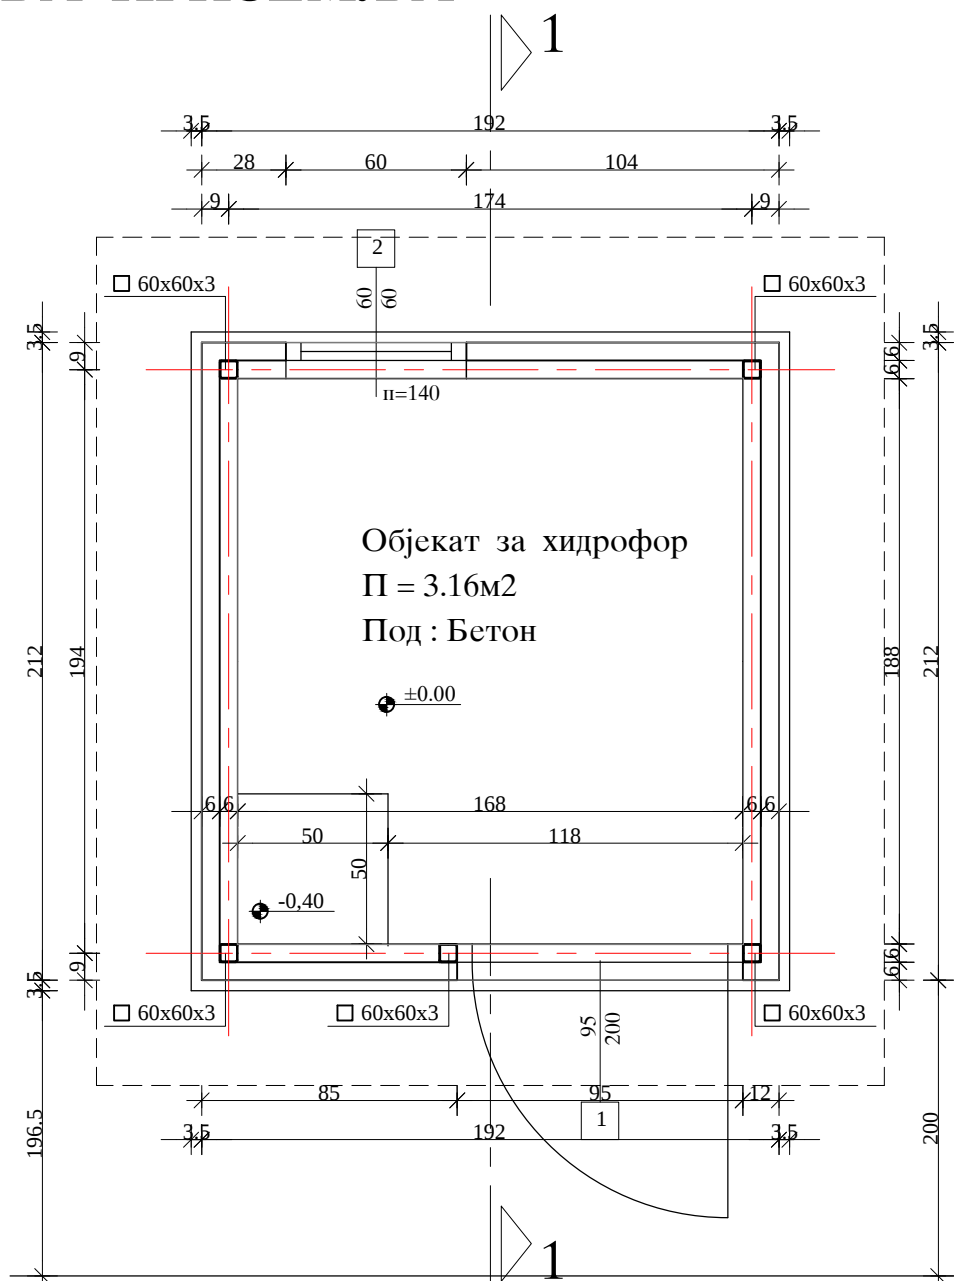


ОСНОВА ТЕМЕЉА И ПРИЗЕМЉА
ОБЈЕКТА ПУМПНЕ СТАНИЦЕ
P=1:25

EN ISO 9001:2008	EN ISO 14001:2004	BS OHSAS 18001:2007	ISO/IEC 27001:2013	Sertifikovan od: TVNORD	DRUŠTVO ZA PROJEKTOVANJE I INŽENJERING ŠIDPROJEKT D.O.O.
КНЕЗА МИЛОША 2, 22240 ШИД, СРБИЈА; Тел: 022/712-004, 712-044; Факс: 716-020; E-mail: office@sidprojekt.rs; www.sidprojekt.rs					
ОДГОВОРНИ ПРОЈЕКТАНТ	Сања Спасојевић, дипл.инж.арх. бр. лиц. 300 1700 03	<i>Spasojevic</i>	ИНВЕСТИТОР: ЈП "ПУТЕВИ СРБИЈЕ" БЕОГРАД Булевар краља Александра 282, Београд		
ОДГОВОРНИ ПРОЈЕКТАНТ			НАЗИВ ОБЈЕКТА: Бочна наплатна станица Ниш - Малча, на државном путу А4 (аутопут Е-80), на км 16+720, на катастарским парцелама број 5279/1, 5281/1, 5283/2 и деловима кат.парцела број 7243, 5273/9, 5274/5, 5275/4, 5278/2, 5282/2, 5283/6, 5283/7, 5284/4, 5287/8, 5288/5, 5291/5, 5292/5, 5295/4 и 5296/4 КО Малча, Општина Ниш - Пантелеј		
ПРОЈЕКТАНТ					
ПРОЈЕКТАНТ			ОЗНАКА И НАЗИВ ДЕЛА ПРОЈЕКТА: ИДЕЈНО РЕШЕЊЕ - 1. ПРОЈЕКАТ АРХИТЕКТУРЕ		
САРАДНИК	Боривој Стевановић, грађ.техн.	<i>Stevanovic</i>	НАЗИВ ЦРТЕЖА: ОСНОВА ТЕМЕЉА И ПРИЗЕМЉА ПУМПНЕ СТАНИЦЕ		
САРАДНИК					
ДАТУМ: Мај 2017.	БРОЈ ПРОЈЕКТА: 79/17-1	РАЗМЕРА: 1 : 25	ВРСТА ТЕХНИЧКЕ ДОКУМЕНТАЦИЈЕ: ИДР	БРОЈ ЦРТЕЖА: 5.1.	

ОСНОВА КРОВНЕ КОНСТРУКЦИЈЕ

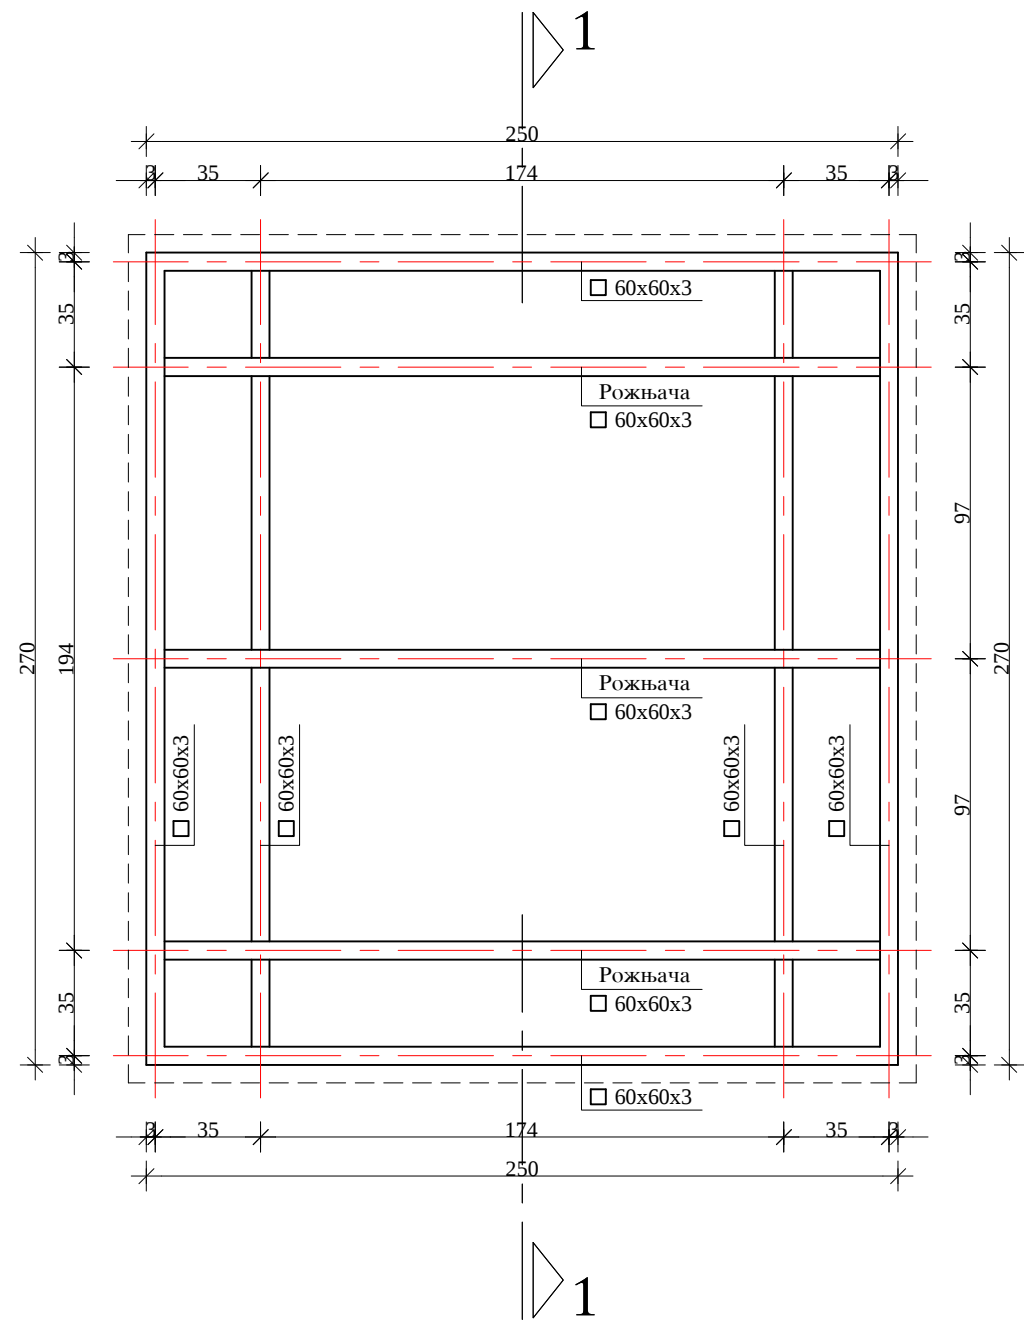


ИЗГЛЕД КРОВА

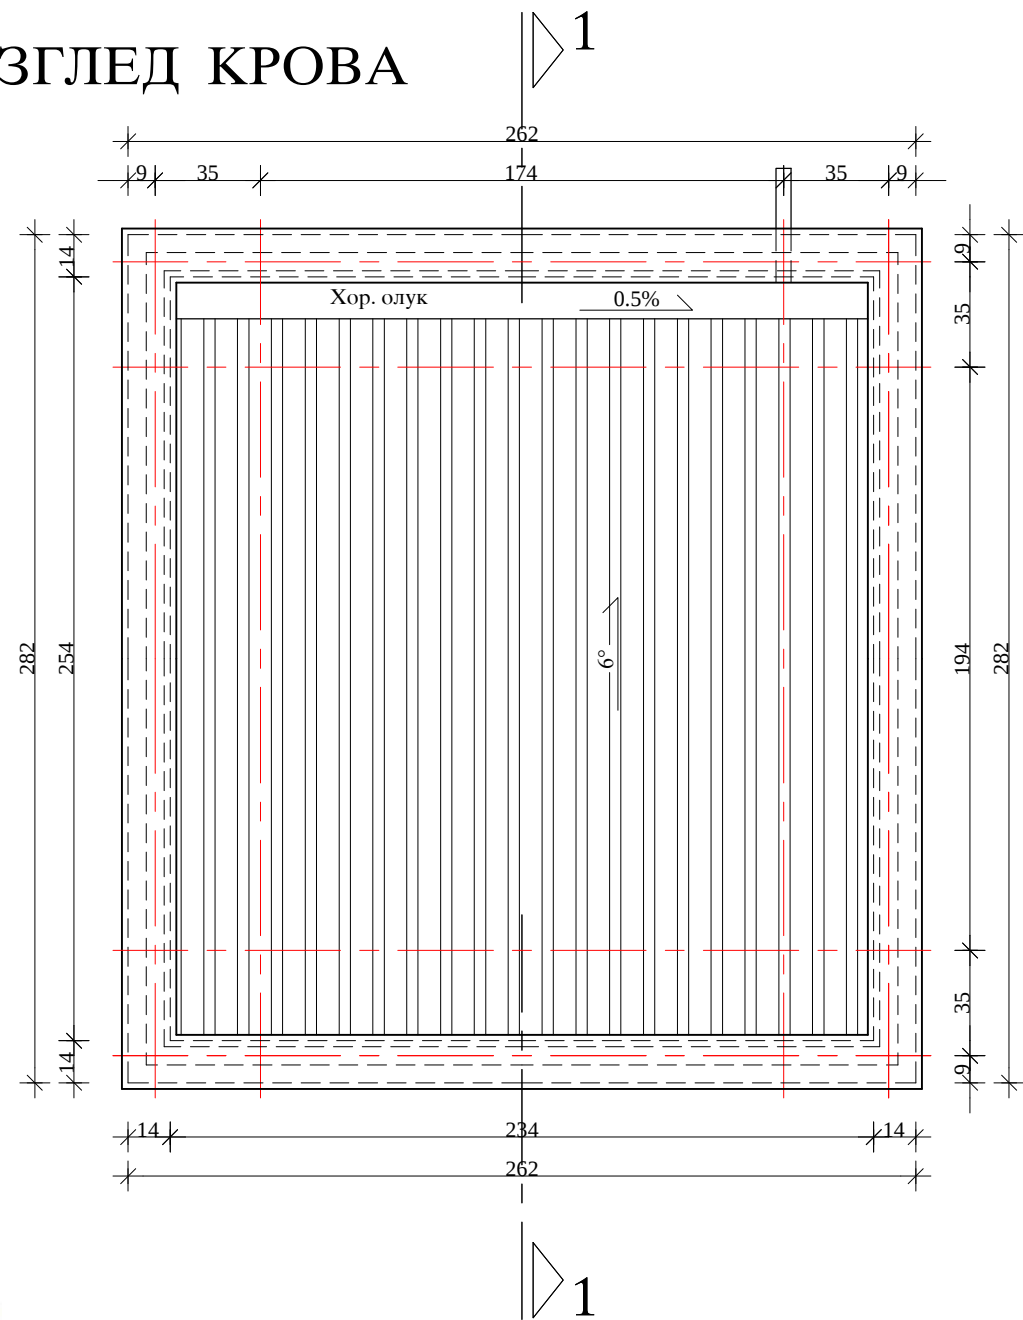

ОСНОВА КРОВНЕ КОНСТРУКЦИЈЕ
И ИЗГЛЕД КРОВА
ОБЈЕКТА ПУМПНЕ СТАНИЦЕ
P=1:25



EN ISO 9001:2008					
EN ISO 14001:2004					
BS OHSAS 18001:2007					
ISO/IEC 27001:2013		Sertifikovan od:			
КНЕЗА МИЛОША 2, 22240 ШИД, СРБИЈА; Тел: 022/712-004, 712-044; Факс: 716-020; Е-mail: office@sidprojekt.rs; www.sidprojekt.rs					
ОДГОВОРНИ ПРОЈЕКТАНТ	Сања Спасојевић, дипл.инж.арх. бр. лиц. 300 1700 03		ИНВЕСТИТОР:	ЈП "ПУТЕВИ СРБИЈЕ" БЕОГРАД Булевар краља Александра 282, Београд	
ОДГОВОРНИ ПРОЈЕКТАНТ			НАЗИВ ОБЈЕКТА:	Бочна наплатна станица Ниш - Малча, на државном путу А4 (аутопут Е-80), на км 16+720, на катастарским парцелама број 5279/1, 5281/1, 5283/2 и деловима кат.парцела број 7243, 5273/9, 5274/5, 5275/4, 5278/2, 5282/2, 5283/6, 5283/7, 5284/4, 5287/8, 5287/7, 5288/5, 5291/5, 5292/5, 5295/4 и 5296/4 КО Малча, Општина Ниш - Пантелеј	
ПРОЈЕКТАНТ			ОЗНАКА И НАЗИВ ДЕЛА ПРОЈЕКТА:	ИДЕЈНО РЕШЕЊЕ - 1. ПРОЈЕКАТ АРХИТЕКТУРЕ	
ПРОЈЕКТАНТ			НАЗИВ ЦРТЕЖА:	ВРСТА ТЕХНИЧКЕ ДОКУМЕНТАЦИЈЕ:	БРОЈ ЦРТЕЖА:
САРАДНИК	Боривој Стевановић, грађ.техн.		ОСНОВА КРОВНЕ КОНСТРУКЦИЈЕ	ИДР	5.2.
САРАДНИК			И ИЗГЛЕД КРОВА		
ДАТУМ:	БРОЈ ПРОЈЕКТА:	РАЗМЕРА:	ПУМПНЕ СТАНИЦЕ		
Мај 2017.	79/17-1	1 : 25			

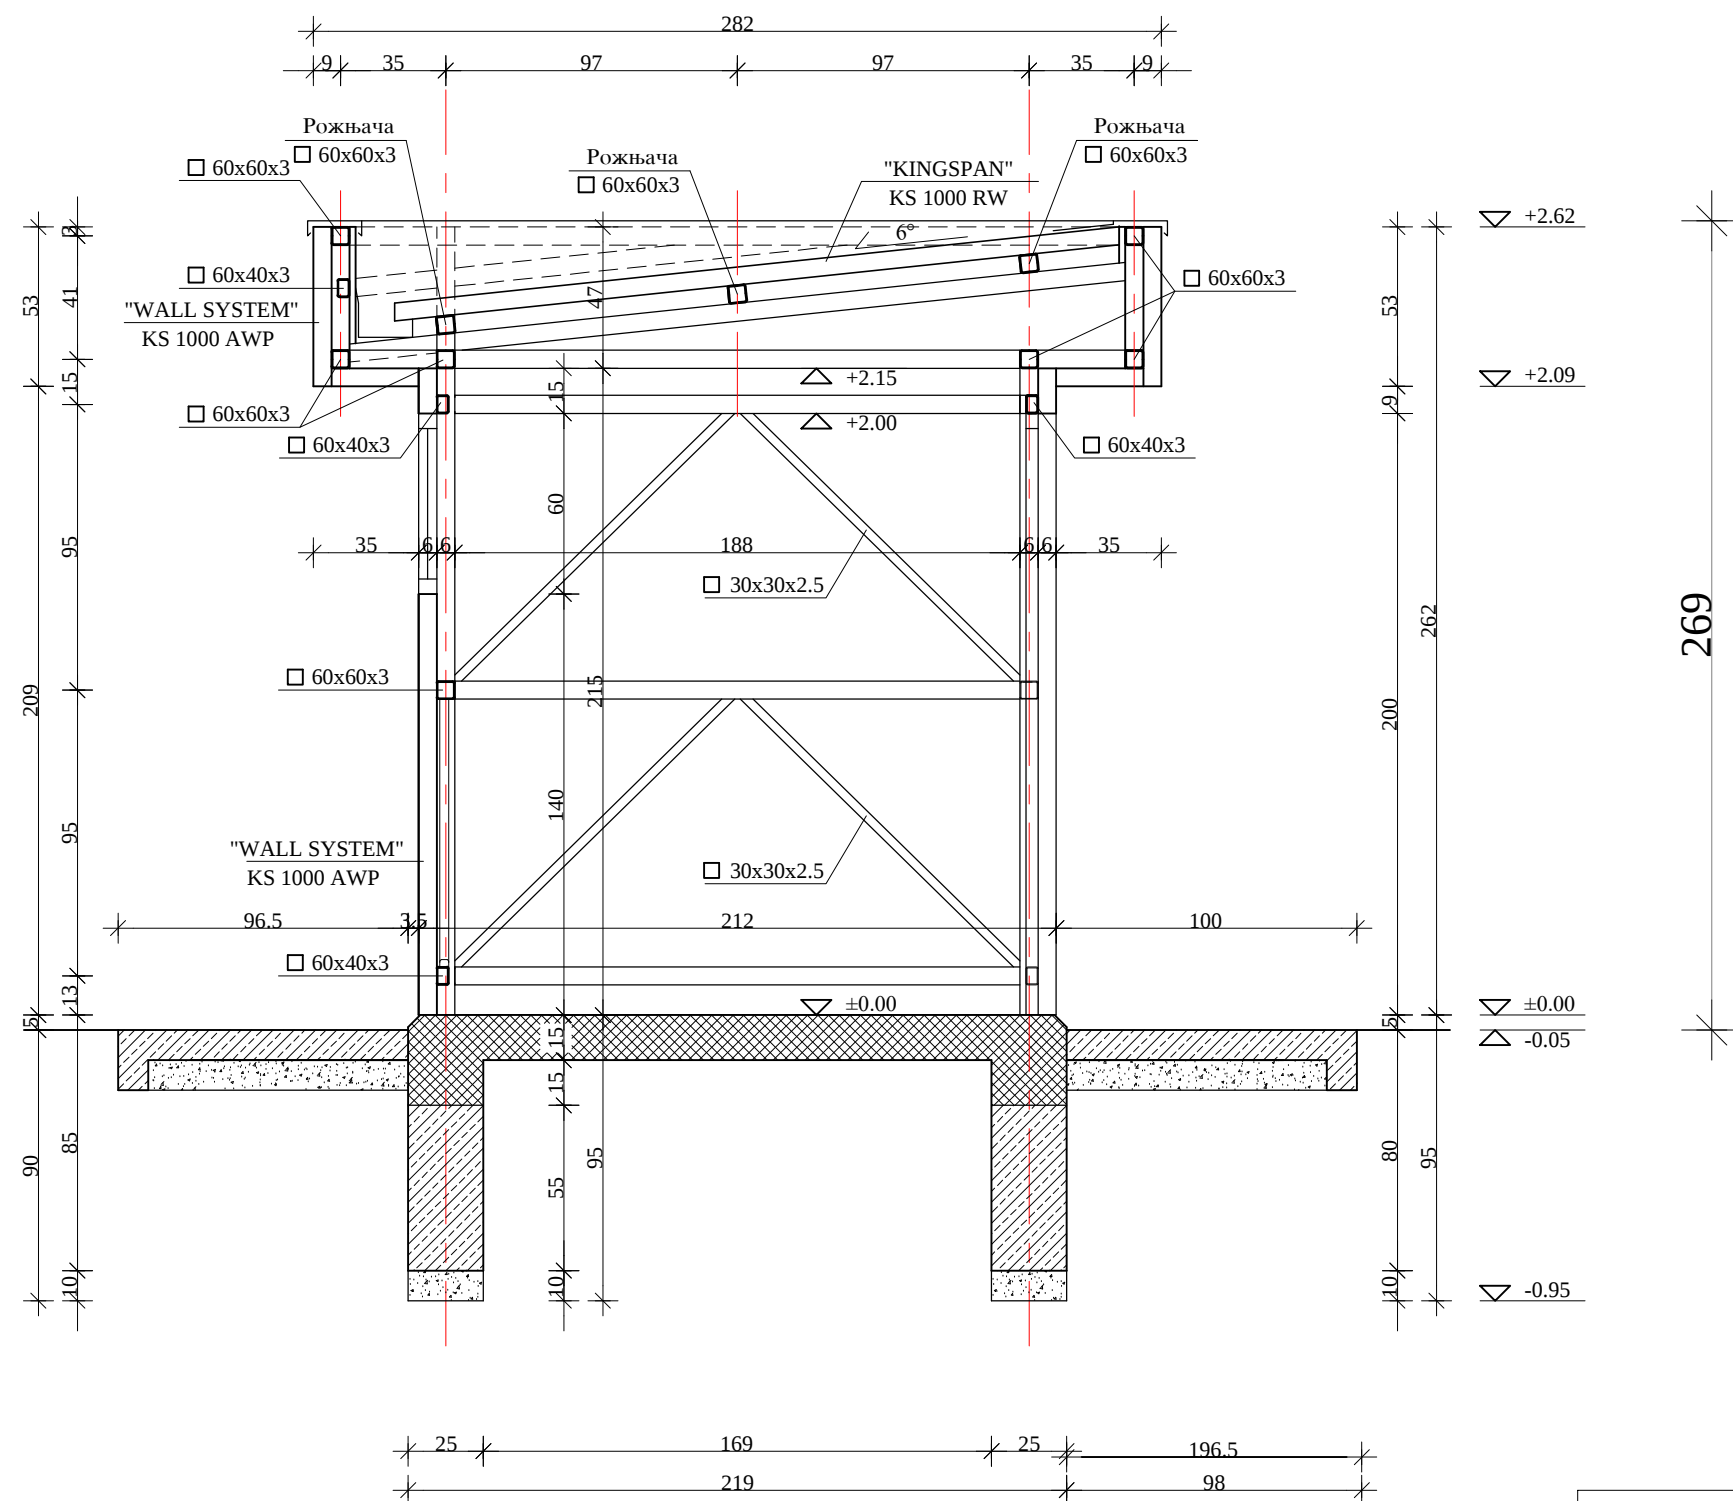


ЛЕГЕНДА :

- АРМИРАНИ БЕТОН
- НАБИЈЕНИ БЕТОН
- ШЉУНАК




ПРЕСЕК 1 - 1 ОБЈЕКТА ПУМПНЕ СТАНИЦЕ P=1:25


EN ISO 9001:2008	EN ISO 14001:2004	BS OHSAS 18001:2007	ISO/IEC 27001:2013	Sertifikovan od: TUVNORD	DRUŠTVO ZA PROJEKTOVANJE I INŽENJERING SIDPROJEKT D.O.O.
КНЕЗА МИЛОША 2, 22240 ШИД, СРБИЈА; Тел: 022/712-004, 712-044; Факс: 716-020; Е-mail: office@sidprojekt.rs; www.sidprojekt.rs					
ОДГОВОРНИ ПРОЈЕКТАНТ	Сања Спасојевић, дипл.инж.арх. бр. лиц. 300 1700 03	<i>Spasojevic</i>	ИНВЕСТИТОР: ЈП "ПУТЕВИ СРБИЈЕ" БЕОГРАД Булевар краља Александра 282, Београд		
ОДГОВОРНИ ПРОЈЕКТАНТ			НАЗИВ ОБЈЕКТА: Бочна наплатна станица Ниш - Малча, на државном путу А4 (аутопут Е-80), на км 16+720, на катастарским парцелама број 5279/1, 5281/1, 5283/2 и деловима кат.парцела број 7243, 5273/9, 5274/5, 5275/4, 5278/2, 5282/2, 5283/6, 5283/7, 5284/4, 5287/8, 5287/7, 5288/5, 5291/5, 5292/5, 5295/4 и 5296/4 КО Малча, Општина Ниш - Пантелеј		
ПРОЈЕКТАНТ					
ПРОЈЕКТАНТ			ОЗНАКА И НАЗИВ ДЕЛА ПРОЈЕКТА: ИДЕЈНО РЕШЕЊЕ - 1. ПРОЈЕКАТ АРХИТЕКТУРЕ		
САРАДНИК	Боривој Стевановић, грађ.техн.	<i>Stevanovic</i>	НАЗИВ ЦРТЕЖА: ПРЕСЕК 1-1 ПУМПНЕ СТАНИЦЕ		
САРАДНИК					
ДАТУМ: Мај 2017.	БРОЈ ПРОЈЕКТА: 79/17-1	РАЗМЕРА: 1 : 25	ВРСТА ТЕХНИЧКЕ ДОКУМЕНТАЦИЈЕ: ИДР		БРОЈ ЦРТЕЖА: 5.3.

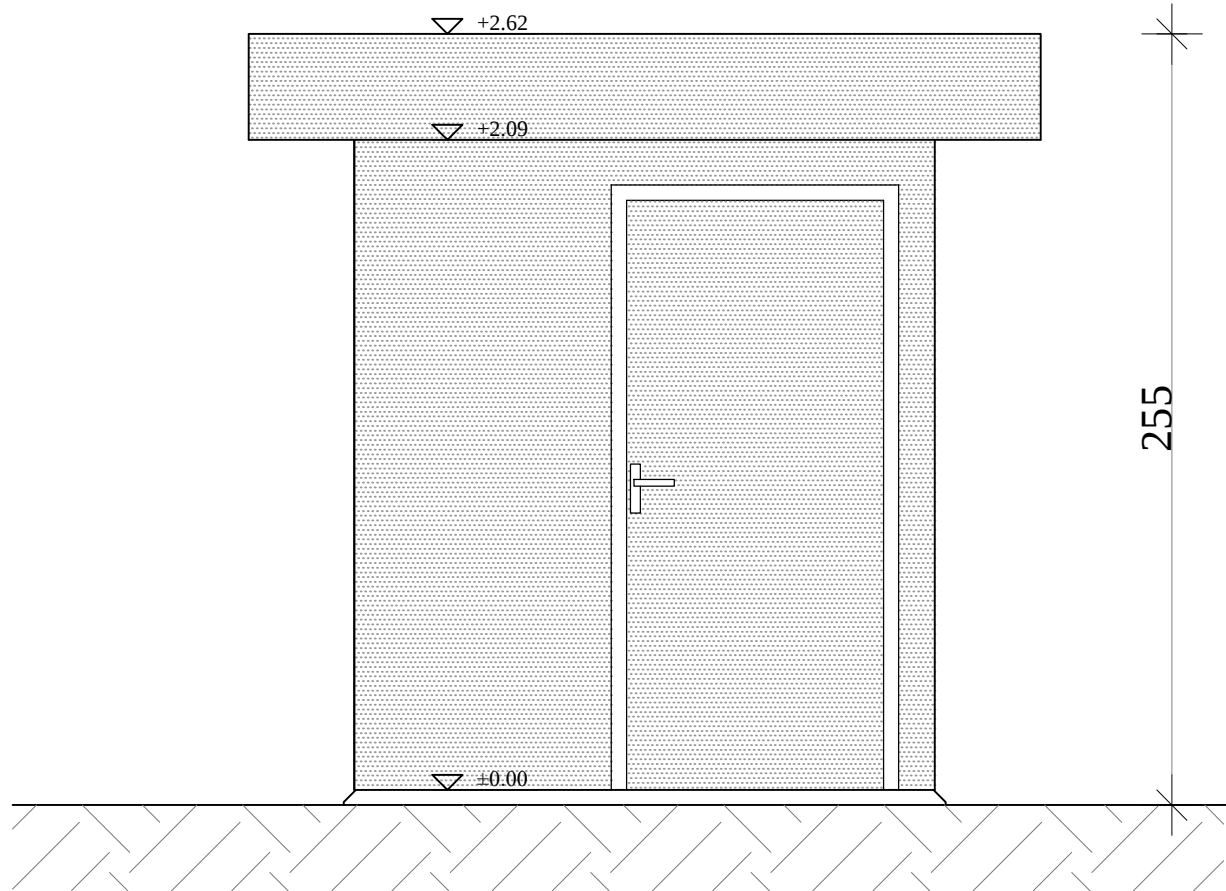


СЕВЕРОЗАПАДНИ ИЗГЛЕД

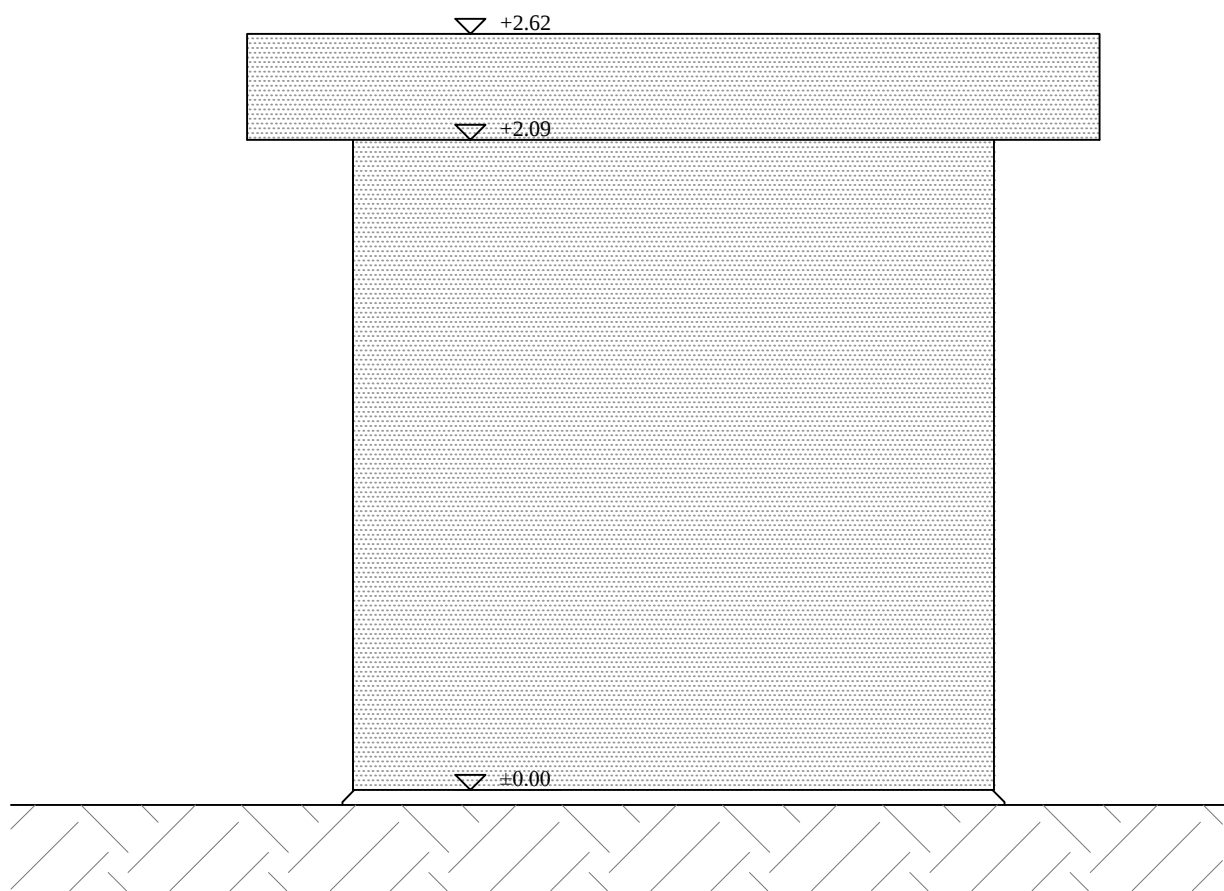

СЕВЕРОИСТОЧНИ ИЗГЛЕД

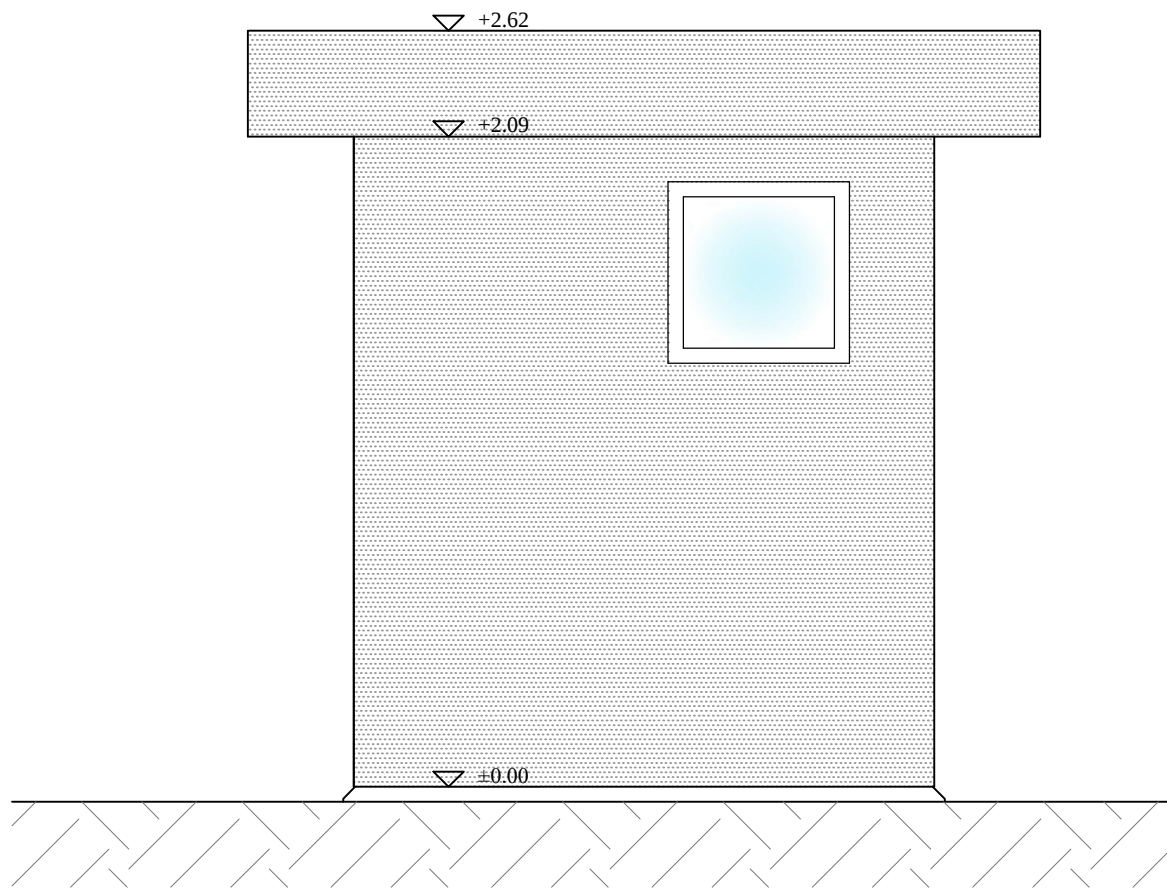


ЈУГОИСТОЧНИ ИЗГЛЕД

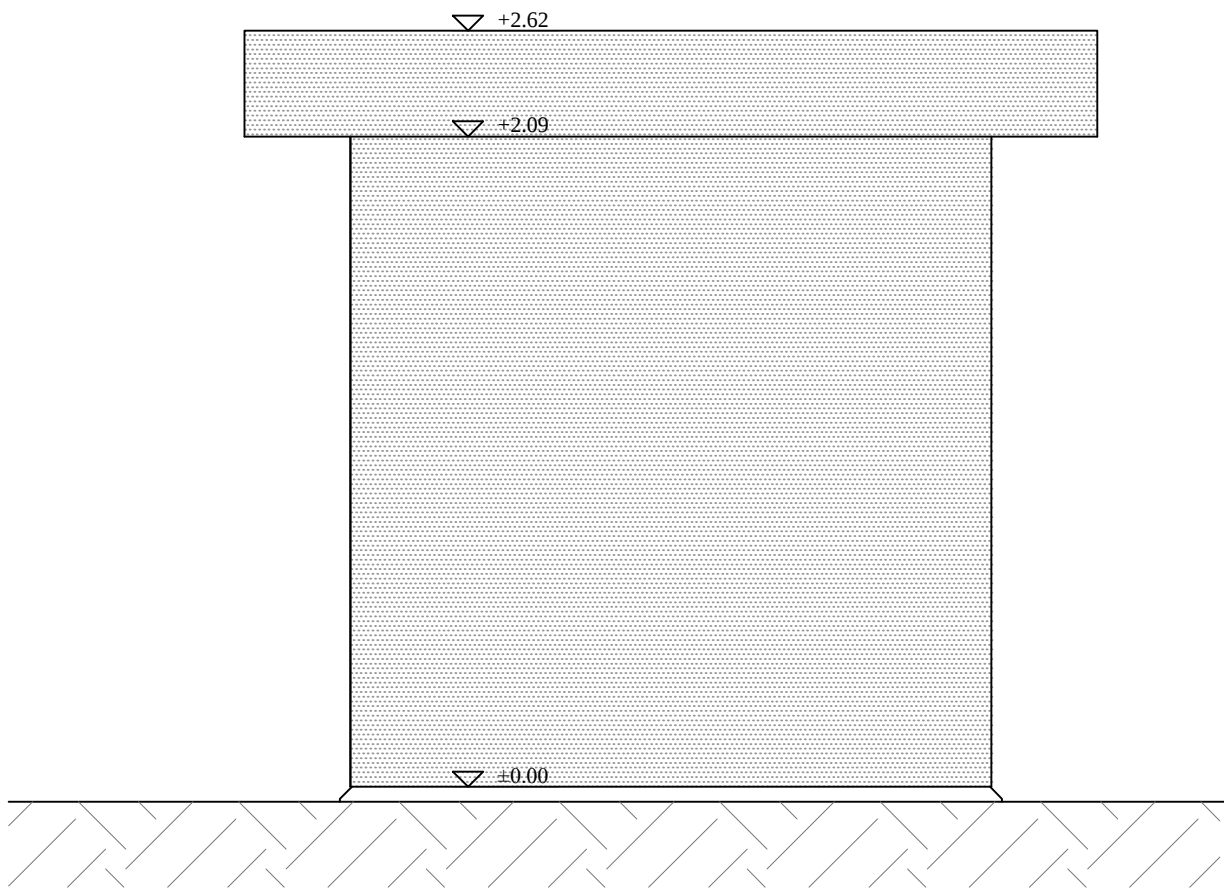


ЈУГОЗАПАДНИ ИЗГЛЕД



ИЗГЛЕДИ
ОБЈЕКТА ПУМПНЕ СТАНИЦЕ
P=1:25

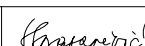
EN ISO 9001:2008 EN ISO 14001:2004 BS OHSAS 18001:2007 ISO/IEC 27001:2013		Certifikovan od: TVNORD		DRUŠTVO ZA PROJEKTOVANJE I INŽENJERING SIDPROJEKT D.O.O.	
КНЕЗА МИЛОША 2, 22240 ШИД, СРБИЈА; Тел: 022/712-004, 712-044; Факс: 716-020; E-mail: office@sidprojekt.rs; www.sidprojekt.rs					
ОДГОВОРНИ ПРОЈЕКТАНТ	Сања Спасојевић, дипл.инж.арх. бр. лпц. 300 1700 03		ИНВЕСТИТОР: ЈП "ПУТЕВИ СРБИЈЕ" БЕОГРАД Булевар краља Александра 282, Београд		
ОДГОВОРНИ ПРОЈЕКТАНТ			НАЗИВ ОБЈЕКТА: Бојна наплатна станица Ниш - Малча, на државном путу А4 (аутопут Е-80), на км 16+720, на катастарским парцелама број 5279/1, 5281/1, 5283/2 и деловима кат.парцела број 7243, 5273/9, 5274/5, 5275/4, 5278/2, 5282/2, 5283/6, 5283/7, 5284/4, 5287/8, 5287/7, 5288/5, 5291/5, 5292/5, 5295/4 и 5296/4 КО Малча, Општина Ниш - Пантелеј		
ПРОЈЕКТАНТ					
ПРОЈЕКТАНТ			ОЗНАКА И НАЗИВ ДЕЛА ПРОЈЕКТА: ИДЕЛНО РЕШЕЊЕ - 1. ПРОЈЕКАТ АРХИТЕКТУРЕ		
САРАДНИК	Боривој Стевановић, грађ.техн.		НАЗИВ ЦРТЕЖА: ИЗГЛЕДИ ПУМПНЕ СТАНИЦЕ		
САРАДНИК			ВРСТА ТЕХНИЧКЕ ДОКУМЕНТАЦИЈЕ: ИДР		БРОЈ ЦРТЕЖА: 5.4.
ДАТУМ: Мај 2017.	БРОЈ ПРОЈЕКТА: 79/17-1	РАЗМЕРА: 1 : 25			

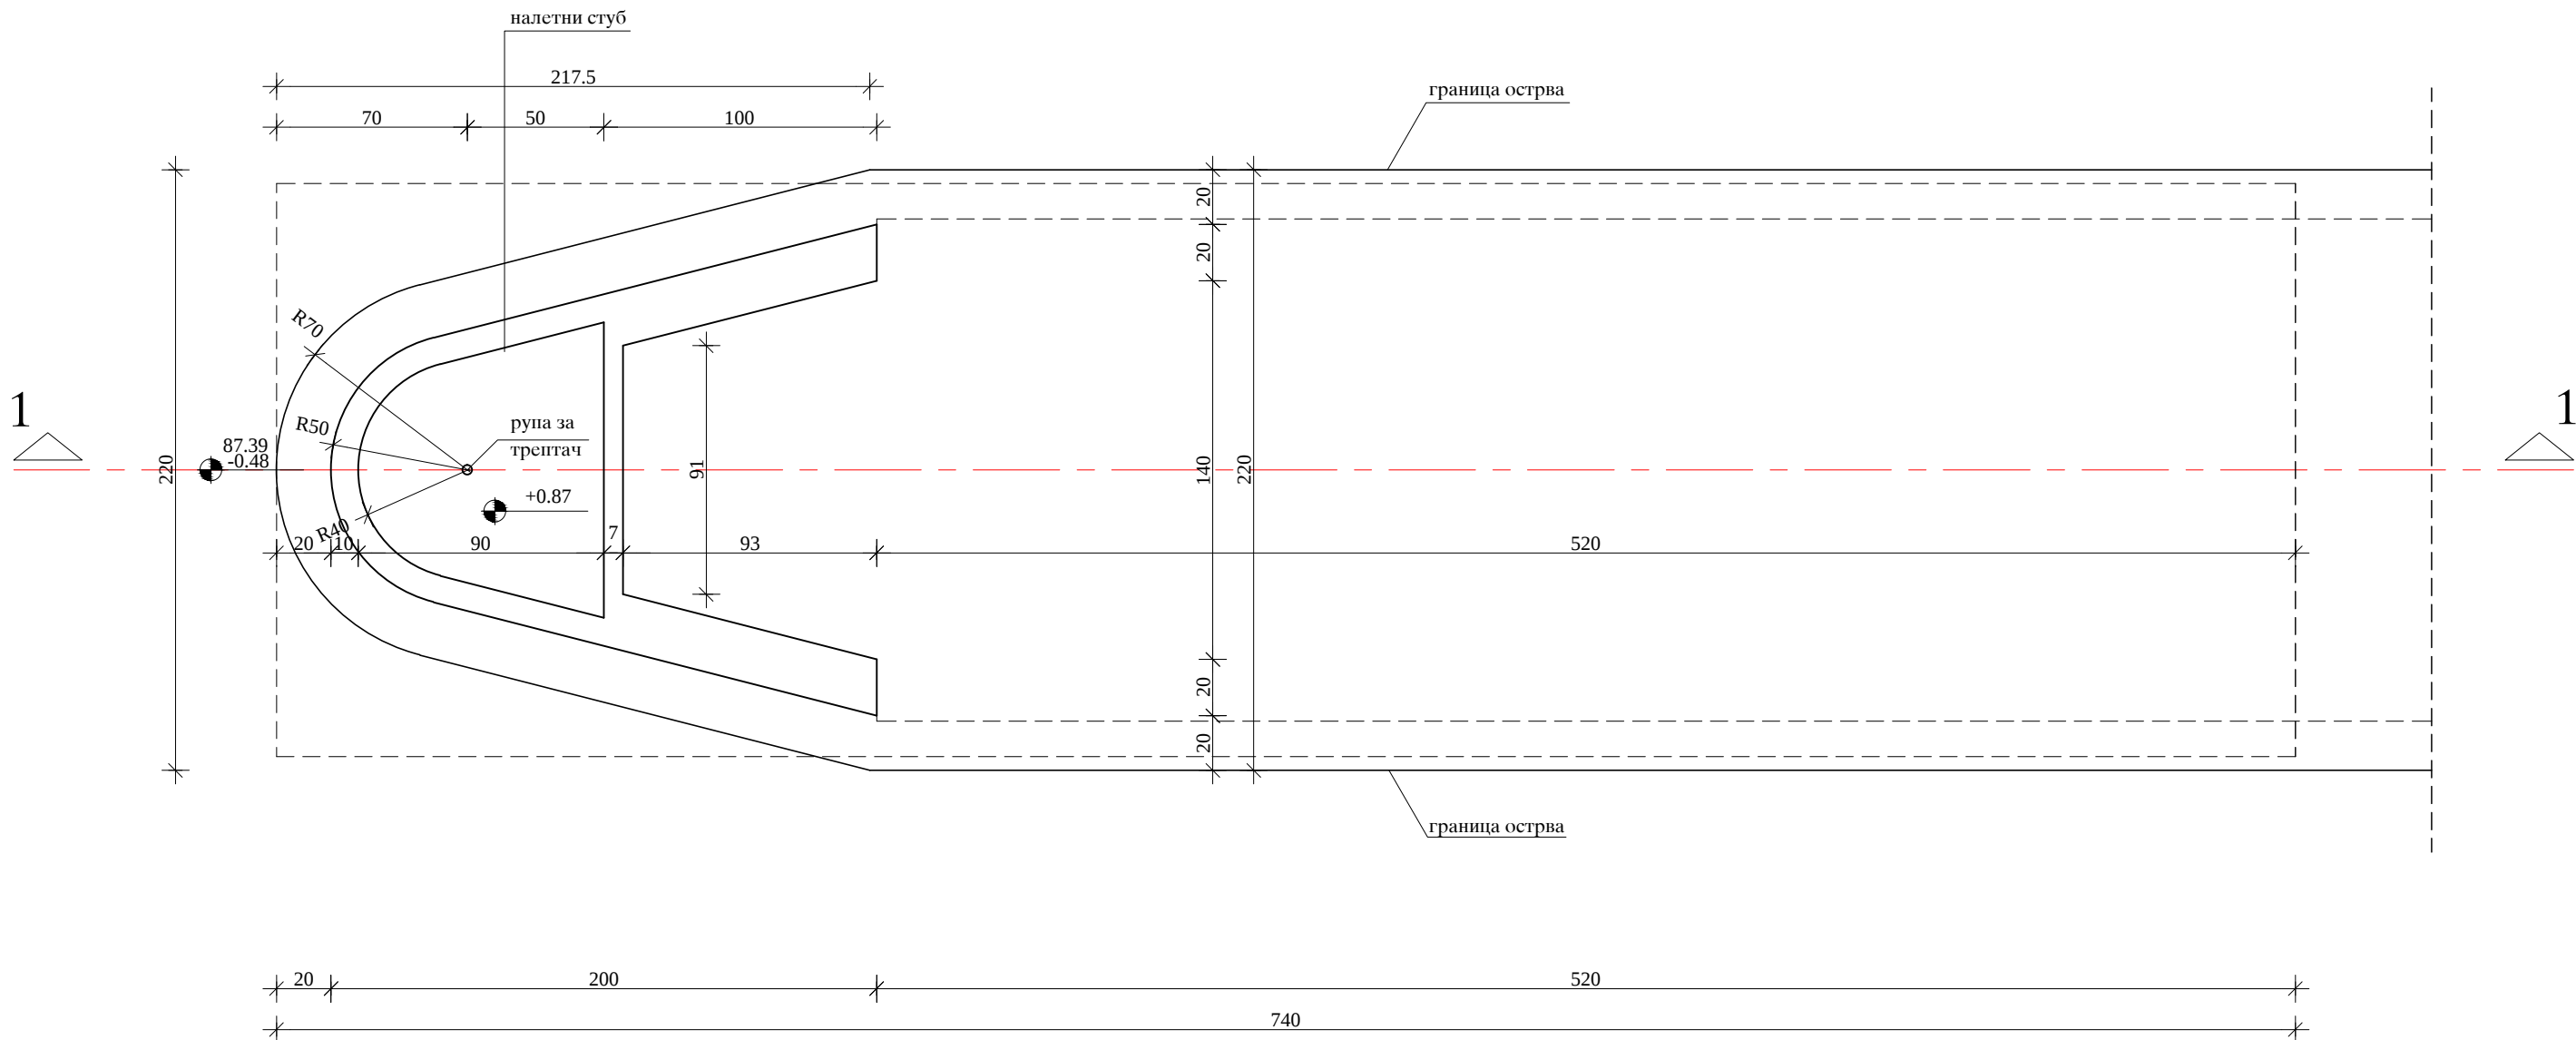


ОСНОВА НАЛЕТНОГ СТУБА - ТИП 1

P=1:25

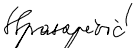

EN ISO 9001:2008 EN ISO 14001:2004 BS OHSAS 18001:2007 ISO/IEC 27001:2013		Sertifikovan od: 		DRUŠTVO ZA PROJEKTOVANJE I INŽENJERING  D.O.O.	
КНЕЗА МИЛОША 2, 22240 ШИД, СРБИЈА; Тел: 022/712-004, 712-044; Факс: 716-020; E-mail: office@sidprojekt.rs; www.sidprojekt.rs					
ОДГОВОРНИ ПРОЈЕКТАНТ	Сања Спасојевић, дипл.инж.арх. бр. лиц. 300 1700 03		ИНВЕСТИТОР: ЈП "ПУТЕВИ СРБИЈЕ" БЕОГРАД Булевар краља Александра 282, Београд		
ОДГОВОРНИ ПРОЈЕКТАНТ					
ПРОЈЕКТАНТ			НАЗИВ ОБЈЕКТА: Бочна наплатна станица Ниш - Малча, на државном путу А4 (аутопут Е-80), на км 16+720, на катастарским парцелама број 5279/1, 5281/1, 5283/2 и деловима кат.парцела број 7243, 5273/9, 5274/5, 5275/4, 5278/2, 5282/2, 5283/6, 5283/7, 5284/4, 5287/8, 5287/7, 5288/5, 5291/5, 5292/5, 5295/4 и 5296/4 КО Малча, Општина Ниш - Пантелеј		
ПРОЈЕКТАНТ					
САРАДНИК	Боривој Стевановић, грађ.техн.		ОЗНАКА И НАЗИВ ДЕЛА ПРОЈЕКТА: ИДЕЈНО РЕШЕЊЕ - 1. ПРОЈЕКАТ АРХИТЕКТУРЕ		
САРАДНИК			НАЗИВ ЦРТЕЖА: ОСНОВА НАЛЕТНОГ СТУБА - ТИП 1		ВРСТА ТЕХНИЧКЕ ДОКУМЕНТАЦИЈЕ: ИДР
ДАТУМ: Мај 2017.	БРОЈ ПРОЈЕКТА: 79/17-1	РАЗМЕРА: 1 : 25			БРОЈ ЦРТЕЖА: 6.1.

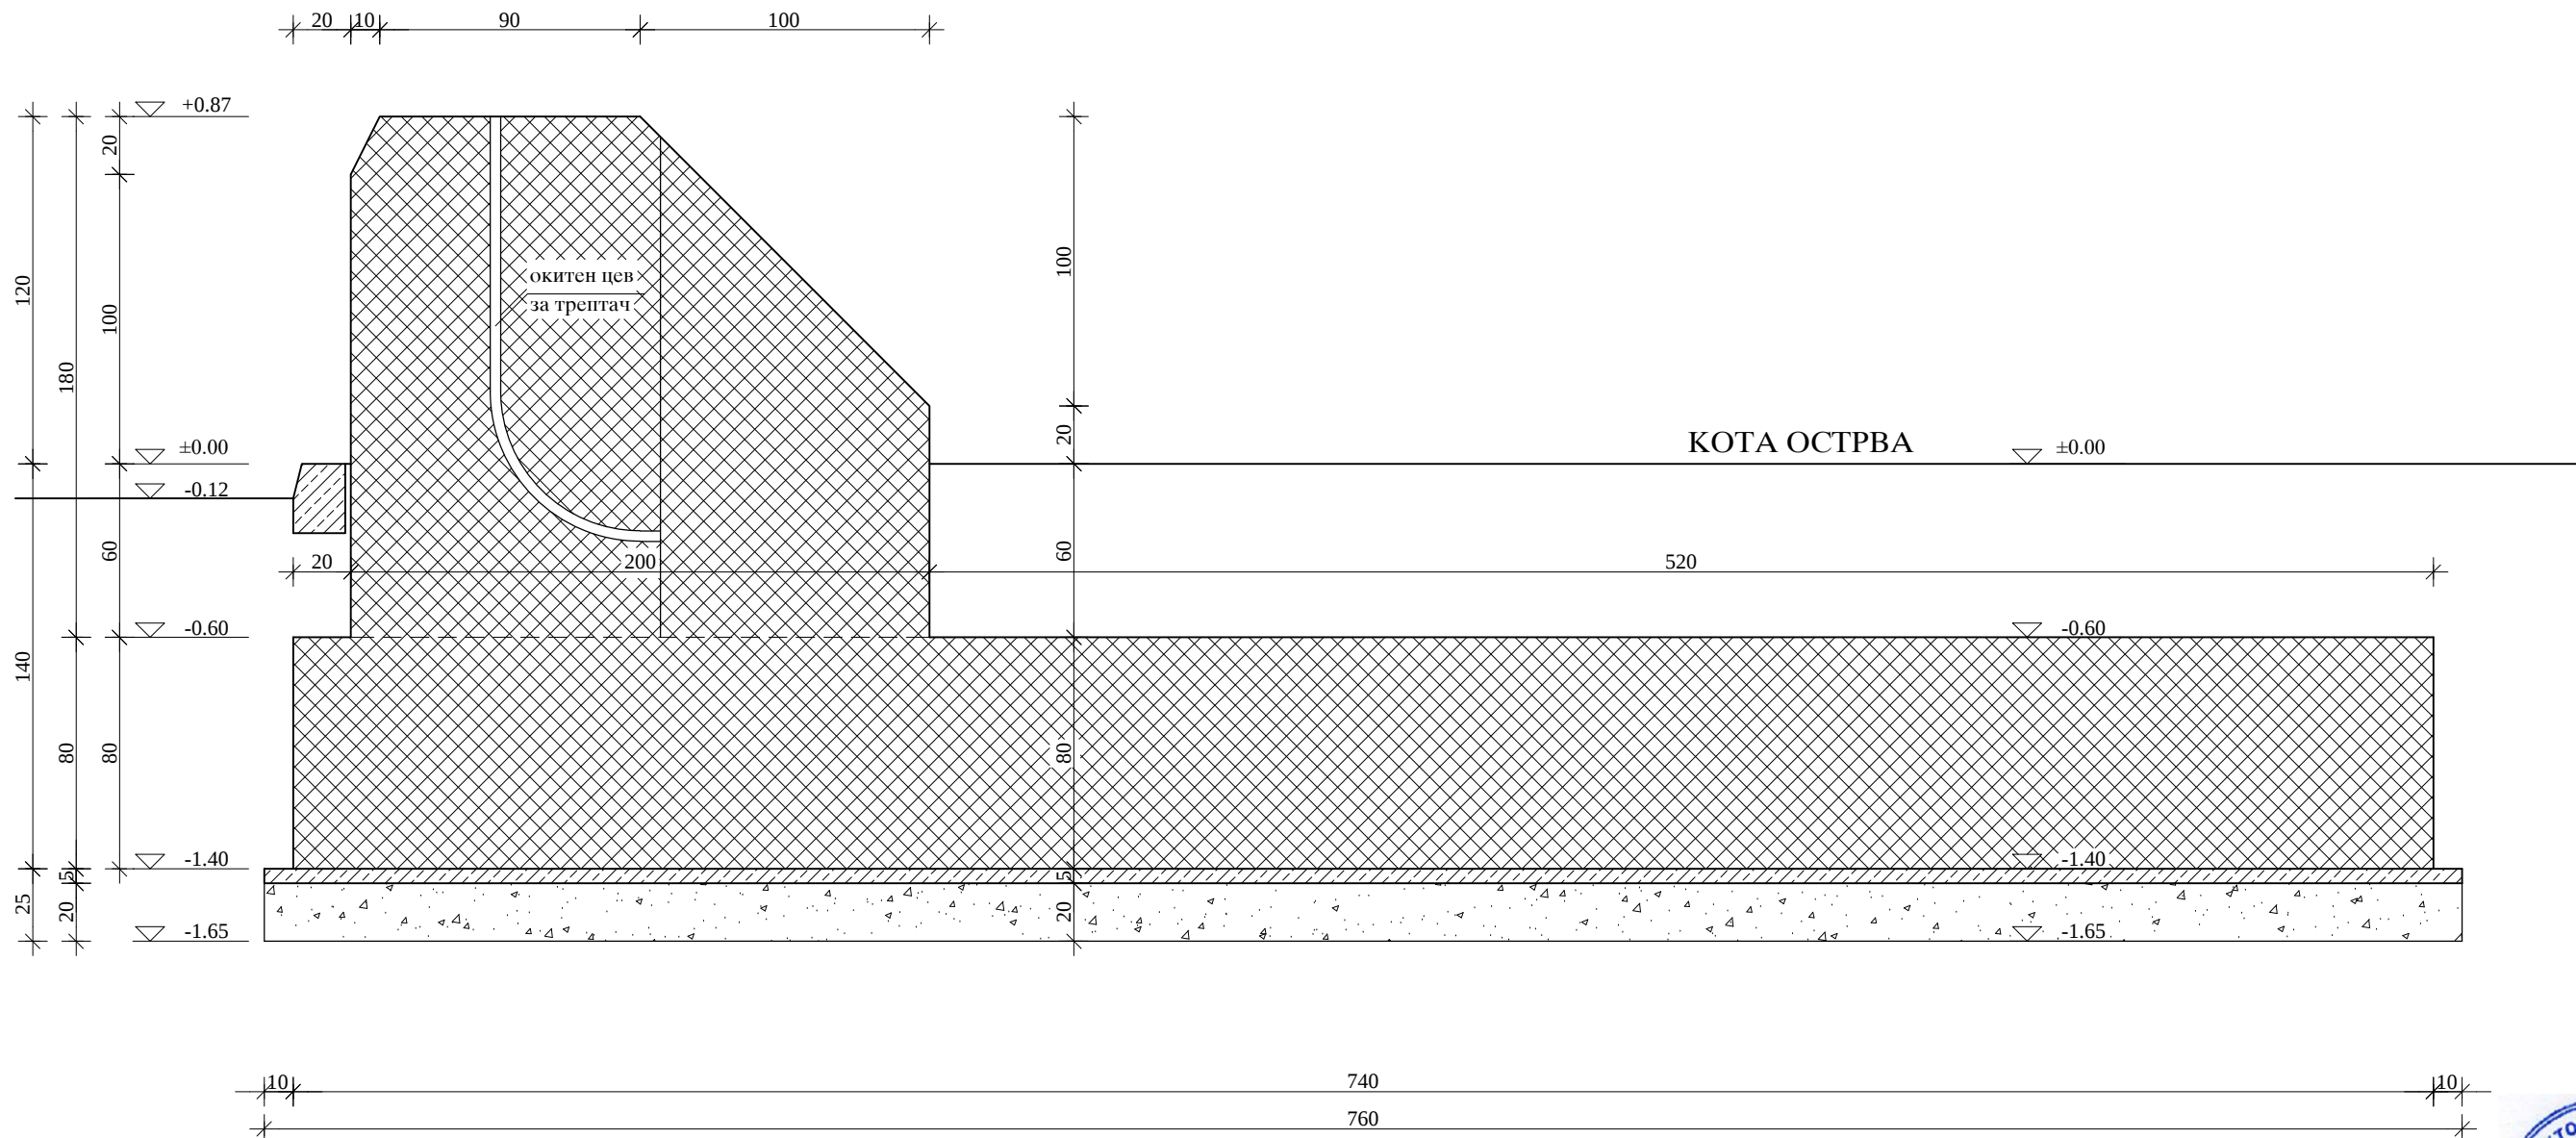


ПРЕСЕК 1-1 НАЛЕТНОГ СТУБА - ТИП 1 P=1:25

ЛЕГЕНДА:


- ARMIRANI BETON
- НАБИЈЕНИ БЕТОН
- ШЉУНАК

EN ISO 9001:2008	Сања Спасојевић, дипл.инж.арх.		DRUŠTVO ZA PROJEKTOVANJE I INŽENJERING SIDPROJEKT D.O.O.		
EN ISO 14001:2004	бр. лиц. 300 1700 03		КНЕЗА МИЛОША 2, 22240 ШИД, СРБИЈА; Тел: 022/712-004, 712-044; Факс: 716-020; E-mail: office@sidprojekt.rs; www.sidprojekt.rs		
BS OHSAS 18001:2007					
ISO/IEC 27001:2013	Sertifikovan od:				
ОДГОВОРНИ ПРОЈЕКТАНТ	Сања Спасојевић, дипл.инж.арх. бр. лиц. 300 1700 03		ИНВЕСТИТОР: ЈП "ПУТЕВИ СРБИЈЕ" БЕОГРАД Булевар краља Александра 282, Београд		
ОДГОВОРНИ ПРОЈЕКТАНТ			НАЗИВ ОБЈЕКТА: Бочна наплата станица Ниш - Малча, на државном путу А4 (аутопут Е-80), на км 16+720, на катастарским парцелама број 5279/1, 5281/1, 5283/2 и деловима кат.парцела број 7243, 5273/9, 5274/5, 5275/4, 5278/2, 5282/2, 5283/6, 5283/7, 5284/4, 5287/8, 5287/7, 5288/5, 5291/5, 5292/5, 5295/4 и 5296/4 КО Малча, Општина Ниш - Пантелеј		
ПРОЈЕКТАНТ			ОЗНАКА И НАЗИВ ДЕЛА ПРОЈЕКТА: ИДЕЈНО РЕШЕЊЕ - 1. ПРОЈЕКАТ АРХИТЕКТУРЕ		
ПРОЈЕКТАНТ					
САРАДНИК	Боривој Стевановић, грађ.техн.		НАЗИВ ЦРТЕЖА: ПРЕСЕК 1-1 НАЛЕТНОГ СТУБА - ТИП 1		
САРАДНИК			ВРСТА ТЕХНИЧКЕ ДОКУМЕНТАЦИЈЕ: ИДР	БРОЈ ЦРТЕЖА: 6.2.	
ДАТУМ: Мај 2017.	БРОЈ ПРОЈЕКТА: 79/17-1	РАЗМЕРА: 1 : 25			

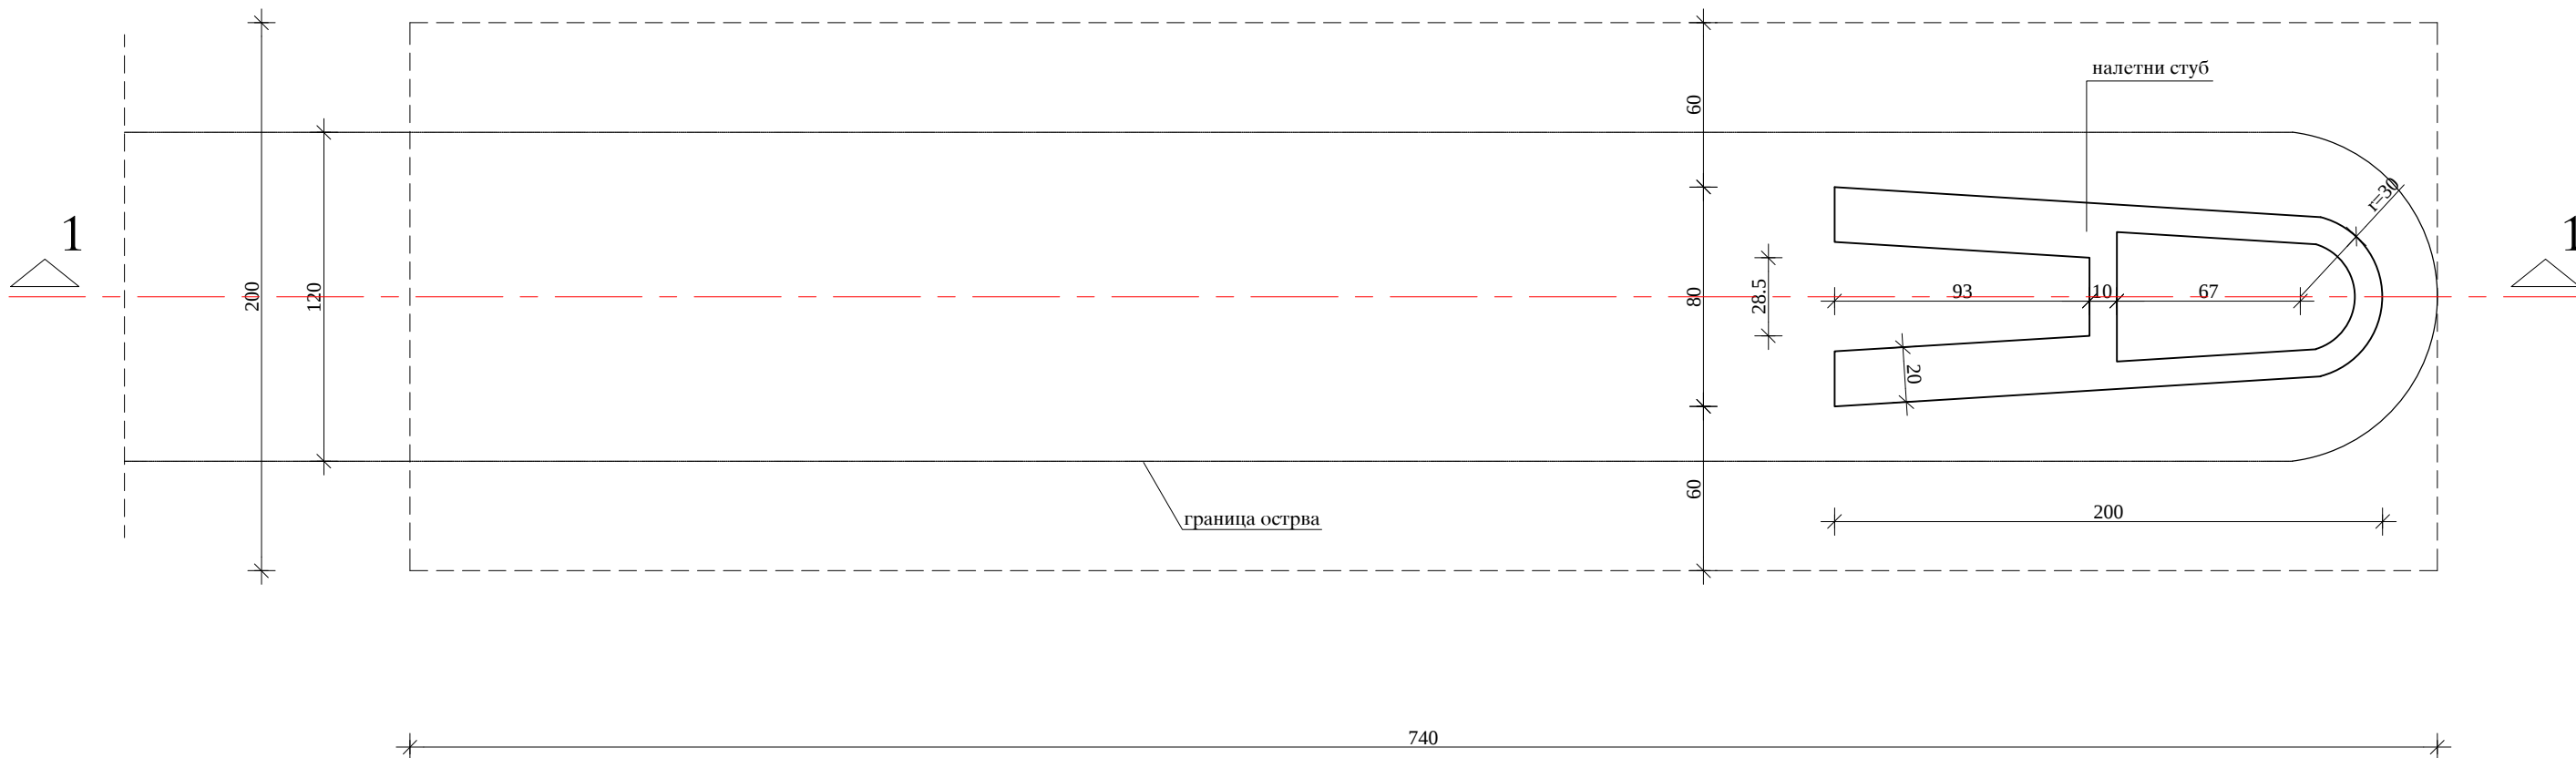


ОСНОВА НАЛЕТНОГ СТУБА - ТИП 2
P=1:25


EN ISO 9001:2008 EN ISO 14001:2004 BS OHSAS 18001:2007 ISO/IEC 27001:2013		Sertifikovan od: 		 DRUŠTVO ZA PROJEKTOVANJE I INŽENJERING SIDPROJEKT D.O.O.	
КНЕЗА МИЛОША 2, 22240 ШИД, СРБИЈА; Тел: 022/712-004, 712-044; Факс: 716-020; E-mail: office@sidprojekt.rs; www.sidprojekt.rs					
ОДГОВОРНИ ПРОЈЕКТАНТ	Сања Спасојевић, дипл.инж.арх. бр. лиц. 300 1700 03		ИНВЕСТИТОР: ЈП "ПУТЕВИ СРБИЈЕ" БЕОГРАД Булевар краља Александра 282, Београд		
ОДГОВОРНИ ПРОЈЕКТАНТ					
ПРОЈЕКТАНТ			НАЗИВ ОБЈЕКТА: Бочна наплатна станица Ниш - Малча, на државном путу А4 (аутопут Е-80), на км 16+720, на катастарским парцелама број 5279/1, 5281/1, 5283/2 и деловима кат.парцела број 7243, 5273/9, 5274/5, 5275/4, 5278/2, 5282/2, 5283/6, 5283/7, 5284/4, 5287/8, 5287/7, 5288/5, 5291/5, 5292/5, 5295/4 и 5296/4 КО Малча, Општина Ниш - Пантелеј		
ПРОЈЕКТАНТ					
САРАДНИК	Боривој Стевановић, грађ.техн.		ОЗНАКА И НАЗИВ ДЕЛА ПРОЈЕКТА: ИДЕЈНО РЕШЕЊЕ - 1. ПРОЈЕКАТ АРХИТЕКТУРЕ		
САРАДНИК			НАЗИВ ЦРТЕЖА: ОСНОВА НАЛЕТНОГ СТУБА - ТИП 2		ВРСТА ТЕХНИЧКЕ ДОКУМЕНТАЦИЈЕ: ИДР
ДАТУМ: Мај 2017.	БРОЈ ПРОЈЕКТА: 79/17-1	РАЗМЕРА: 1 : 25			БРОЈ ЦРТЕЖА: 7.1.

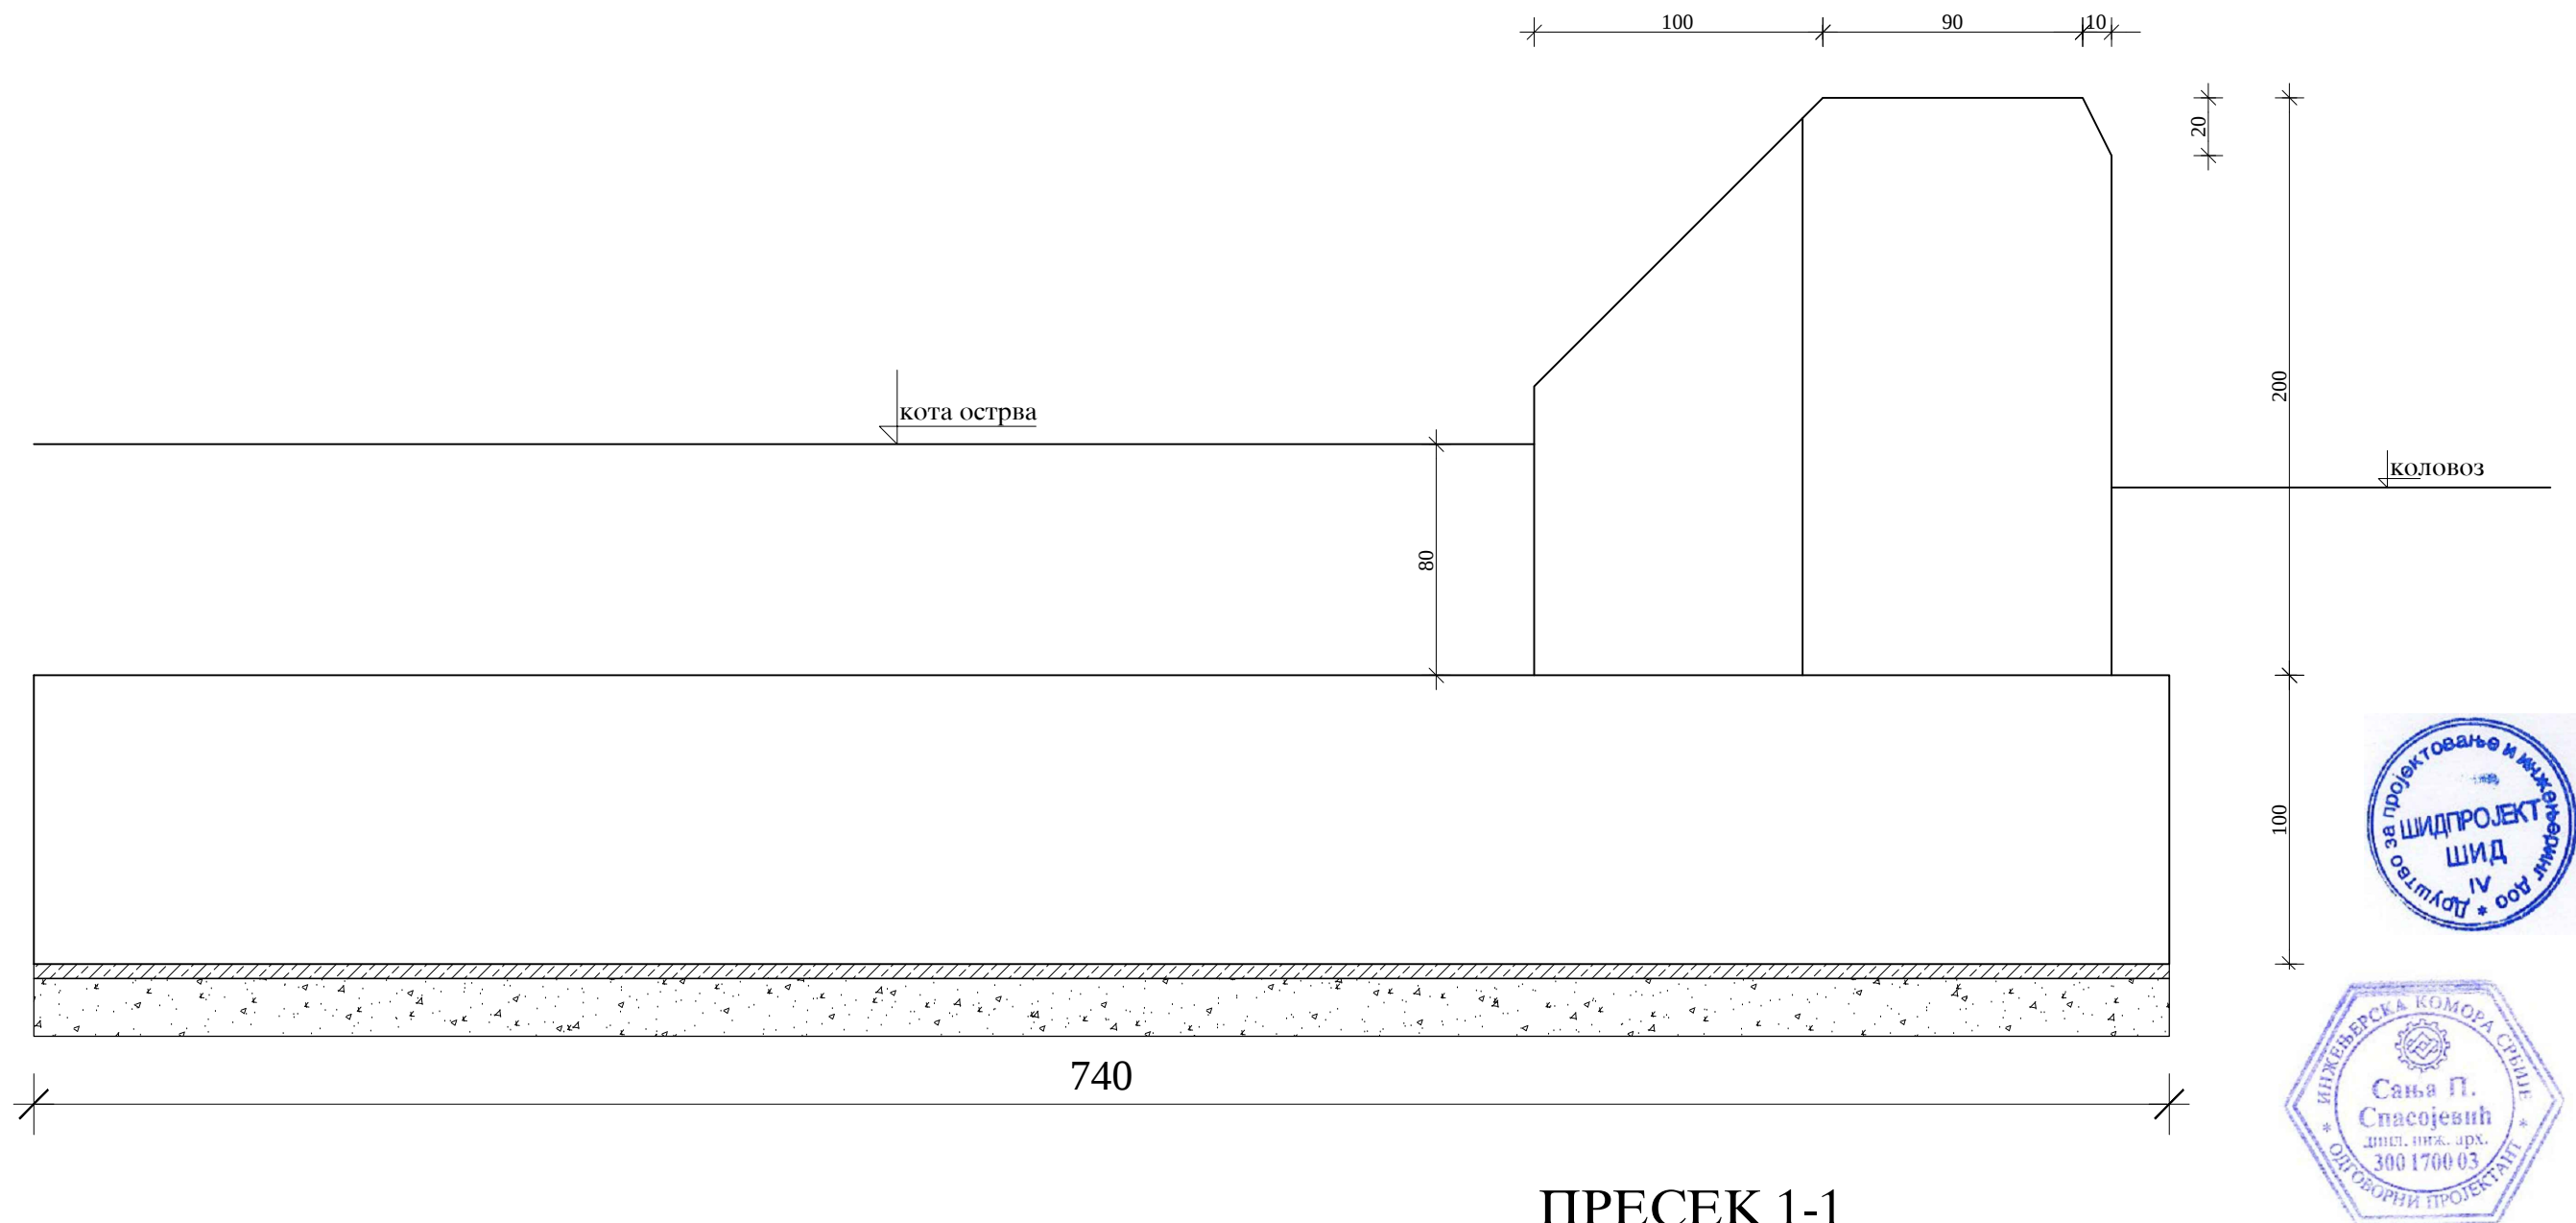

ПРЕСЕК 1-1
НАЛЕТНОГ СТУБА - ТИП 2
P=1:25

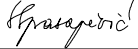
EN ISO 9001:2008 EN ISO 14001:2004 BS OHSAS 18001:2007 ISO/IEC 27001:2013			Sertifikovan od: 		DРУШТВО ЗА ПРОЈЕКТОВАЊЕ И ИНЖЕНЈЕРИНГ SIDPROJEKT D.O.O.		
КНЕЗА МИЛОША 2, 22240 ШИД, СРБИЈА; Тел: 022/712-004, 712-044; Факс: 716-020; E-mail: office@sidprojekt.rs; www.sidprojekt.rs							
ОДГОВОРНИ ПРОЈЕКТАНТ	Сања Спасојевић, дипл.инж.арх. бр. лиц. 300 1700 03				ИНВЕСТИТОР: ЈП "ПУТЕВИ СРБИЈЕ" БЕОГРАД Булевар краља Александра 282, Београд		
ОДГОВОРНИ ПРОЈЕКТАНТ					НАЗИВ ОБЈЕКТА: Бочна наплатна станица Ниш - Малча, на државном путу А4 (аутопут Е-80), на км 16+720, на катастарским парцелама број 5279/1, 5281/1, 5283/2 и деловима кат.парцела број 7243, 5273/9, 5274/5, 5275/4, 5278/2, 5282/2, 5283/6, 5283/7, 5284/4, 5287/8, 5287/7, 5288/5, 5291/5, 5292/5, 5295/4 и 5296/4 КО Малча, Општина Ниш - Пантелеј		
ПРОЈЕКТАНТ							
ПРОЈЕКТАНТ							
САРАДНИК	Боривој Стевановић, грађ.техн.				ОЗНАКА И НАЗИВ ДЕЛА ПРОЈЕКТА: ИДЕЈНО РЕШЕЊЕ - 1. ПРОЈЕКАТ АРХИТЕКТУРЕ		
САРАДНИК					НАЗИВ ЦРТЕЖА: ПРЕСЕК 1-1 НАЛЕТНОГ СТУБА - ТИП 2		
ДАТУМ: Мај 2017.	БРОЈ ПРОЈЕКТА: 79/17-1		РАЗМЕРА: 1 : 25		ВРСТА ТЕХНИЧКЕ ДОКУМЕНТАЦИЈЕ: ИДР	БРОЈ ЦРТЕЖА: 7.2.	

ОСНОВА ПЛАТОА

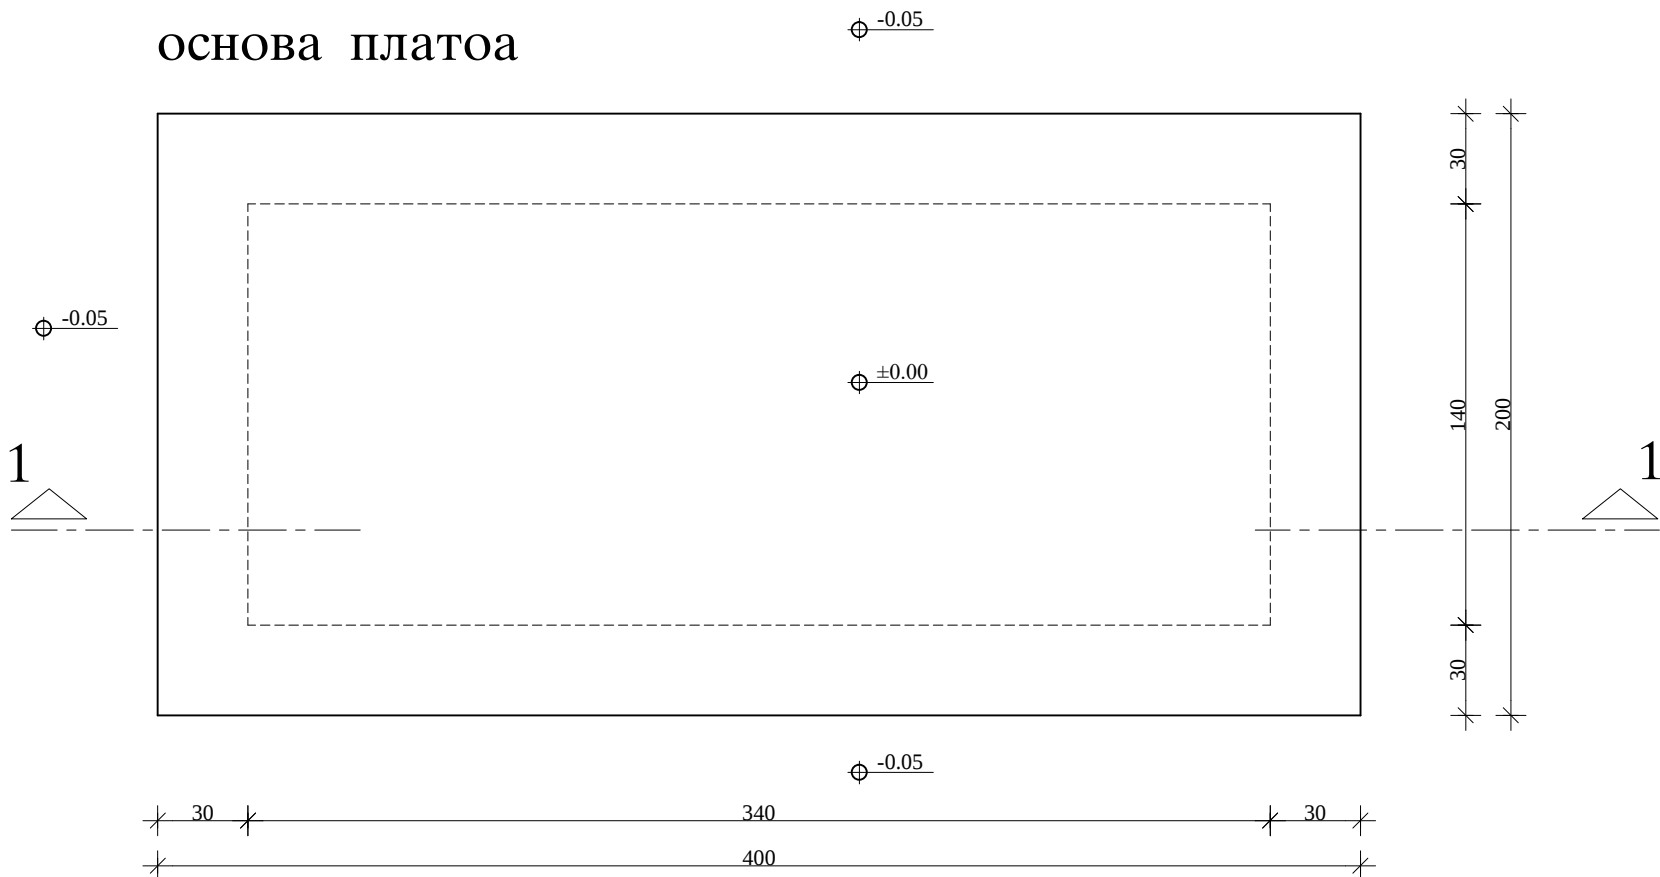

Л Е Г Е Н Д А :

- АРМИРАНИ БЕТОН
- НАБИЈЕНИ БЕТОН
- ШЉУНАК

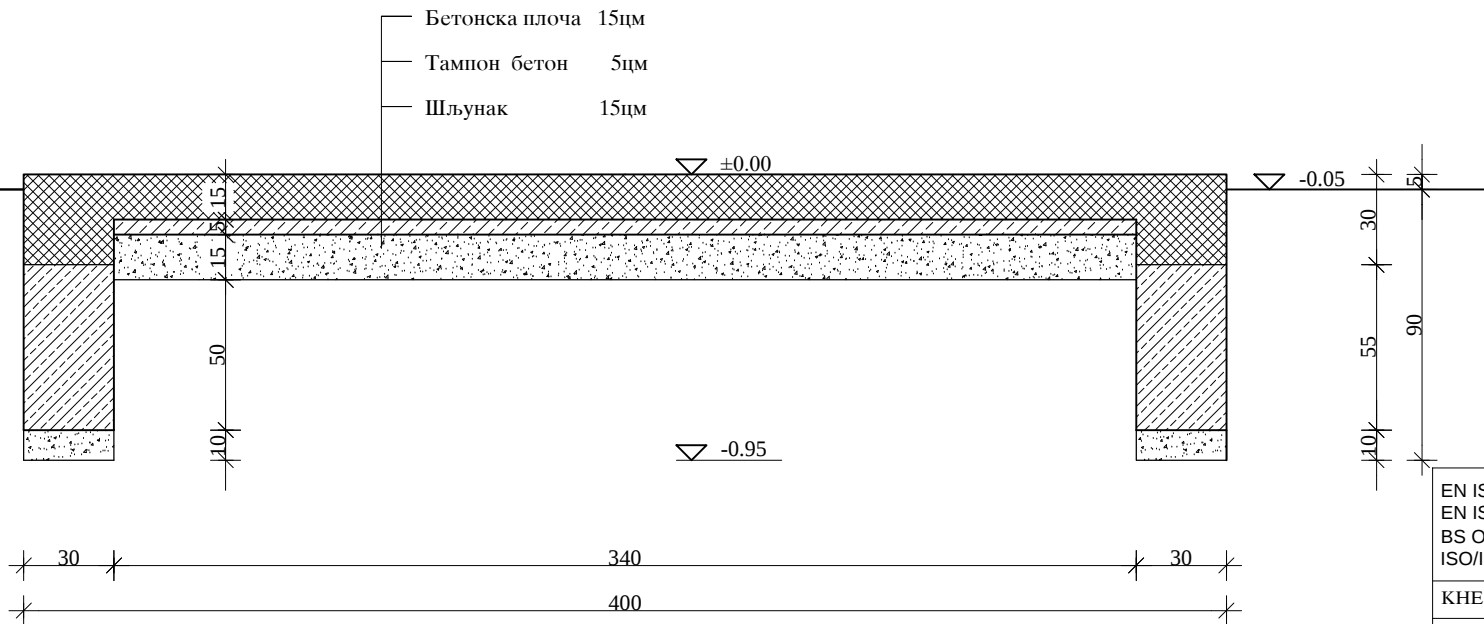

пресек 1-1

ОСНОВА И ПРЕСЕК
ПЛАТОА ЗА АГРЕГАТ
P=1:50



EN ISO

9001:2008

EN ISO

14001:2004

BS OHSAS

18001:2007

ISO/IEC

27001:2013

Сертификован од:

TUV

NORD

ДРУШТВО ЗА ПРОЈЕКТОВАЊЕ И ИНЖЕЊЕРИНГ


ŠIDPROJEKT

Д.О.О.

КНЕЗА МИЛОША 2, 22240 ШИД, СРБИЈА; Тел: 022/712-004, 712-044; Факс: 716-020; Е-mail: office@sidprojekt.rs; www.sidprojekt.rs

ОДГОВОРНИ ПРОЈЕКТАНТ	Сања Спасојевић, дипл.инж.арх. бр. лиц. 300 1700 03		ИНВЕСТИТОР: ЈП "ПУТЕВИ СРБИЈЕ" БЕОГРАД Булевар краља Александра 282, Београд		
ОДГОВОРНИ ПРОЈЕКТАНТ					
ПРОЈЕКТАНТ			НАЗИВ ОБЈЕКТА: Бочна наплатна станица Ниш - Малча, на државном путу А4 (аутопут Е-80), на км 16+720, на катастарским парцелама број 5279/1, 5281/1, 5283/2 и деловима кат.парцела број 7243, 5273/9, 5274/5, 5275/4, 5278/2, 5282/2, 5283/6, 5283/7, 5284/4, 5287/8, 5287/7, 5288/5, 5291/5, 5292/5, 5295/4 и 5296/4 КО Малча, Општина Ниш - Пантелеј		
ПРОЈЕКТАНТ					
САРАДНИК	Боривој Стевановић, грађ.техн.		ОЗНАКА И НАЗИВ ДЕЛА ПРОЈЕКТА: ИДЕЈНО РЕШЕЊЕ - 1. ПРОЈЕКАТ АРХИТЕКТУРЕ		
САРАДНИК			НАЗИВ ЦРТЕЖА: ОСНОВА И ПРЕСЕК ПЛАТОА ЗА АГРЕГАТ		ВРСТА ТЕХНИЧКЕ ДОКУМЕНТАЦИЈЕ: ИДР
ДАТУМ: Мај 2017.	БРОЈ ПРОЈЕКТА: 79/17-1	РАЗМЕРА: 1 : 50			8.1.

ОСНОВА ПЛАТОА

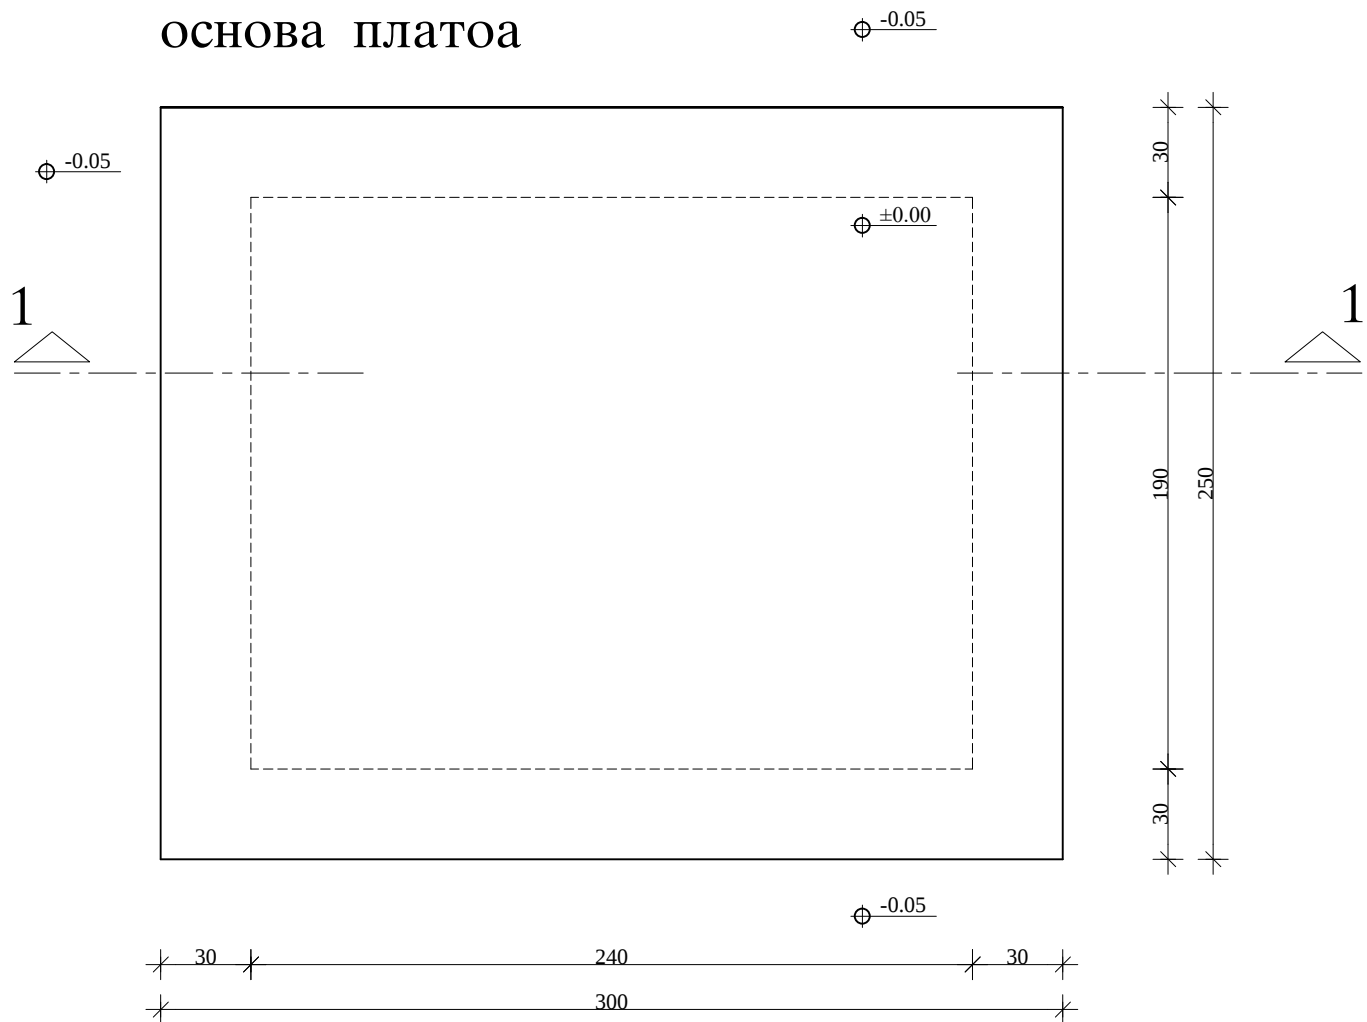


Л Е Г Е Н Д А :

- АРМИРАНИ БЕТОН
- НАБИЈЕНИ БЕТОН
- ШЉУНАК



ОСНОВА И ПРЕСЕК ПЛАТОА ЗА
СМЕШТАЈ КОНТЕЈНЕРА ЗА ОТПАД
P=1:50

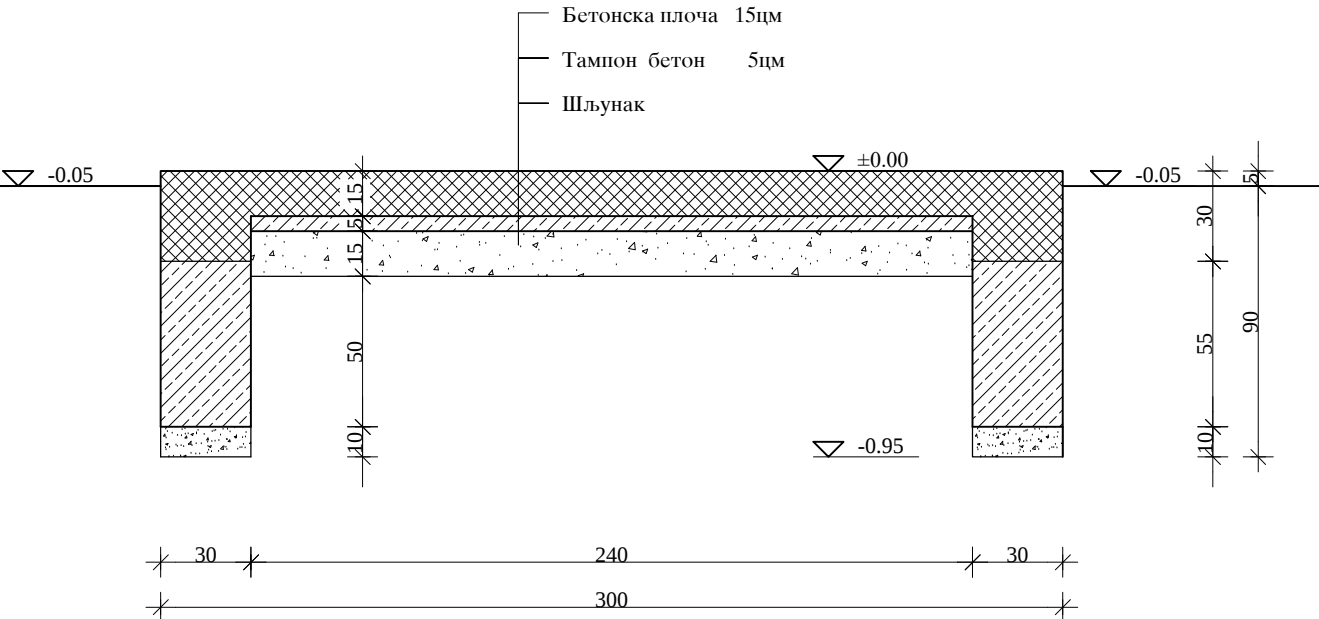

пресек 1-1

EN ISO 9001:2008 EN ISO 14001:2004 BS OHSAS 18001:2007 ISO/IEC 27001:2013			Сертификован од: 	 Д.О.О.		
КНЕЗА МИЛОША 2, 22240 ШИД, СРБИЈА; Тел: 022/712-004, 712-044; Факс: 716-020; E-mail: office@sidprojekt.rs; www.sidprojekt.rs						
ОДГОВОРНИ ПРОЈЕКТАНТ	Сања Спасојевић, дипл.инж.арх. бр. лиц. 300 1700 03		ИНВЕСТИТОР: ЈП "ПУТЕВИ СРБИЈЕ" БЕОГРАД Булевар краља Александра 282, Београд			
ОДГОВОРНИ ПРОЈЕКТАНТ						
ПРОЈЕКТАНТ			НАЗИВ ОБЈЕКТА: Бочна наплатна станица Ниш - Малча, на државном путу А4 (аутопут Е-80), на км 16+720, на катастарским парцелама број 5279/1, 5281/1, 5283/2 и деловима кат.парцела број 7243, 5273/9, 5274/5, 5275/4, 5278/2, 5282/2, 5283/6, 5283/7, 5284/4, 5287/8, 5287/7, 5288/5, 5291/5, 5292/5, 5295/4 и 5296/4 КО Малча, Општина Ниш - Пантелеј			
ПРОЈЕКТАНТ						
САРАДНИК	Боривој Стевановић, грађ.техн.		ОЗНАКА И НАЗИВ ДЕЛА ПРОЈЕКТА: ИДЕЈНО РЕШЕЊЕ - 1. ПРОЈЕКАТ АРХИТЕКТУРЕ			
САРАДНИК			НАЗИВ ЦРТЕЖА: ОСНОВА И ПРЕСЕК ПЛАТОА ЗА СМЕШТАЈ КОНТЕЈНЕРА ЗА ОТПАД		ВРСТА ТЕХНИЧКЕ ДОКУМЕНТАЦИЈЕ: ИДР	БРОЈ ЦРТЕЖА: 9.1.
ДАТУМ: Мај 2017.	БРОЈ ПРОЈЕКТА: 79/17-1	РАЗМЕРА: 1 : 50				