


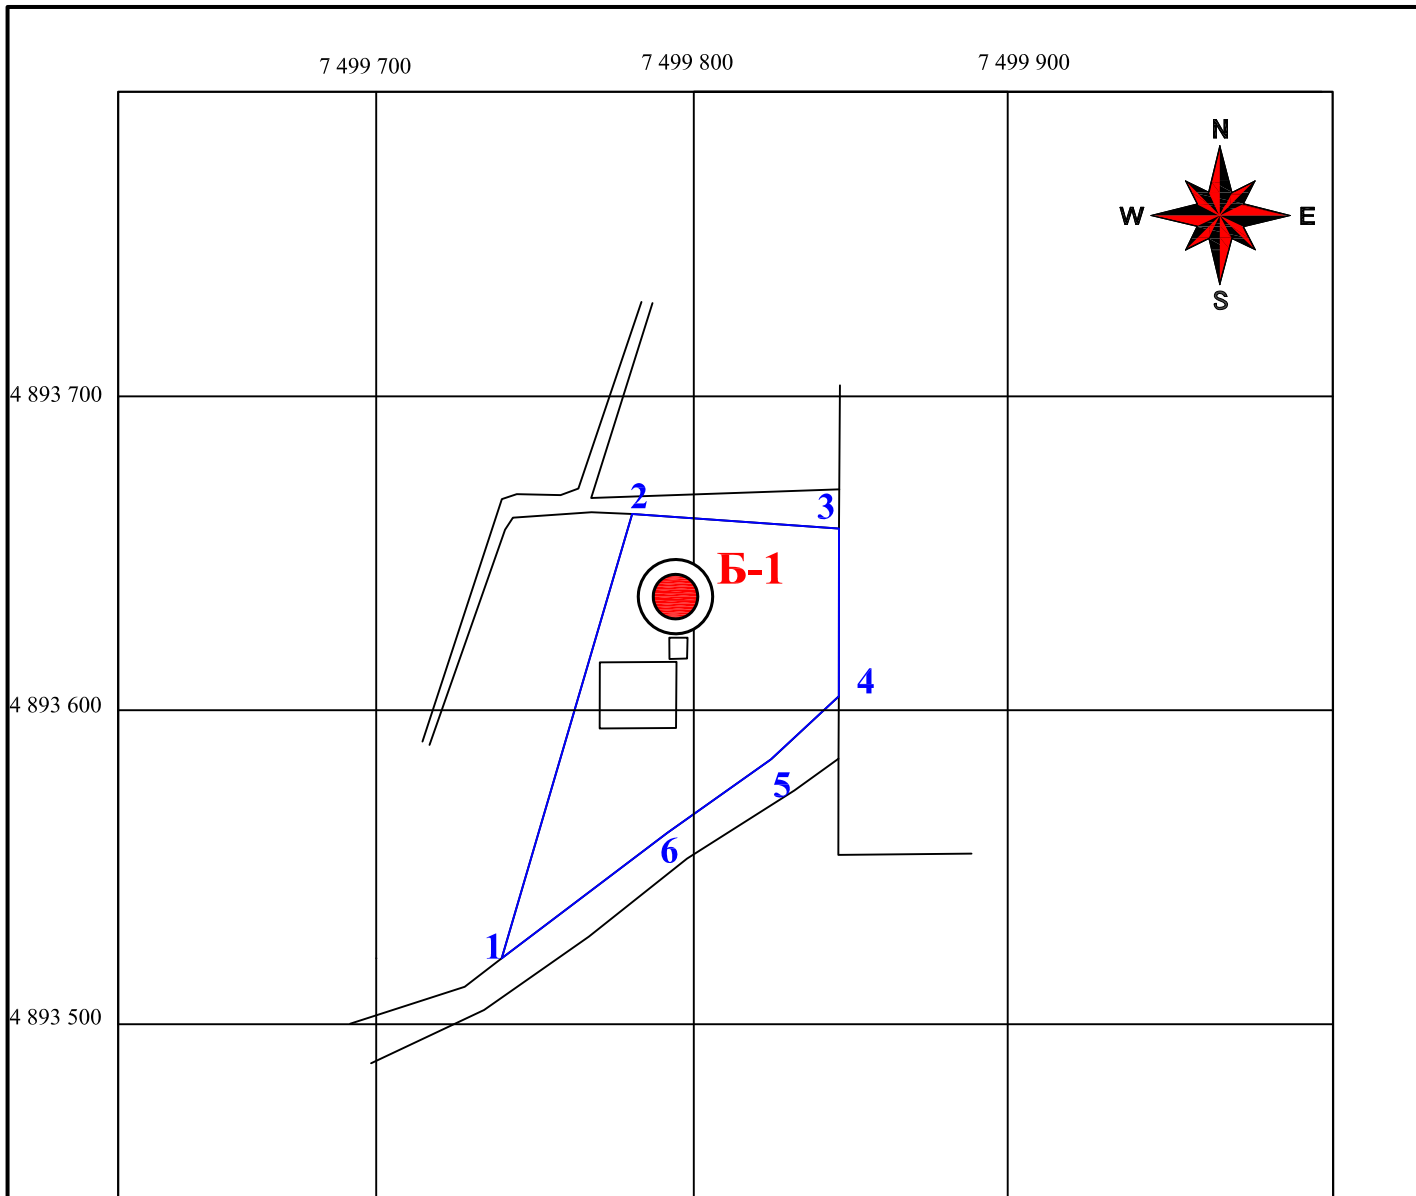


На основу Копије плана 1 : 2 500 , к.п. 787/2 (РС Републички Геодетски завод, Служба за катастар непокретности РАЧА)

ЛЕГЕНДА:

**Координате преломних тачака
подручја експлоатације:**

Тачка	Y	X
1	7 499 740	4 893 521
2	7 499 781	4 893 663
3	7 499 847	4 893 658
4	7 499 847	4 893 604
5	7 499 825	4 893 584
6	7 499 792	4 893 561

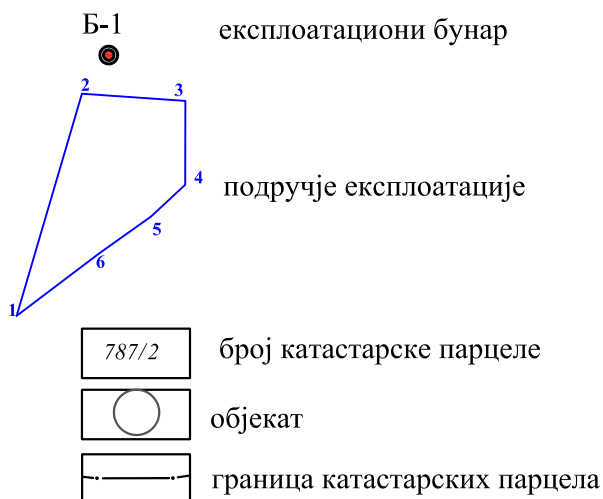

Инвеститор:

"PIGGY CENTAR" DOO TRSKA

Одговорни Пројектант:

Драгана Димитријевић-Адамовић, дипл. инж. геол.

Ситуациони приказ простора у оквиру којег ће се користити природни ресурс - подземна вода 1:2 500

Техничка обрада:

Милица Ђурђевић, мастер инж. геол.

Датум израде:

септембар, 2017.

Прилог:

1а