REFERENTNI CRTEŽI / REFERENCE DRAWINGS		
12769.NI-1-IDR-06-701	SITUACIJA	URADIO: PETROL PROJEKT

NAPOMENA 1

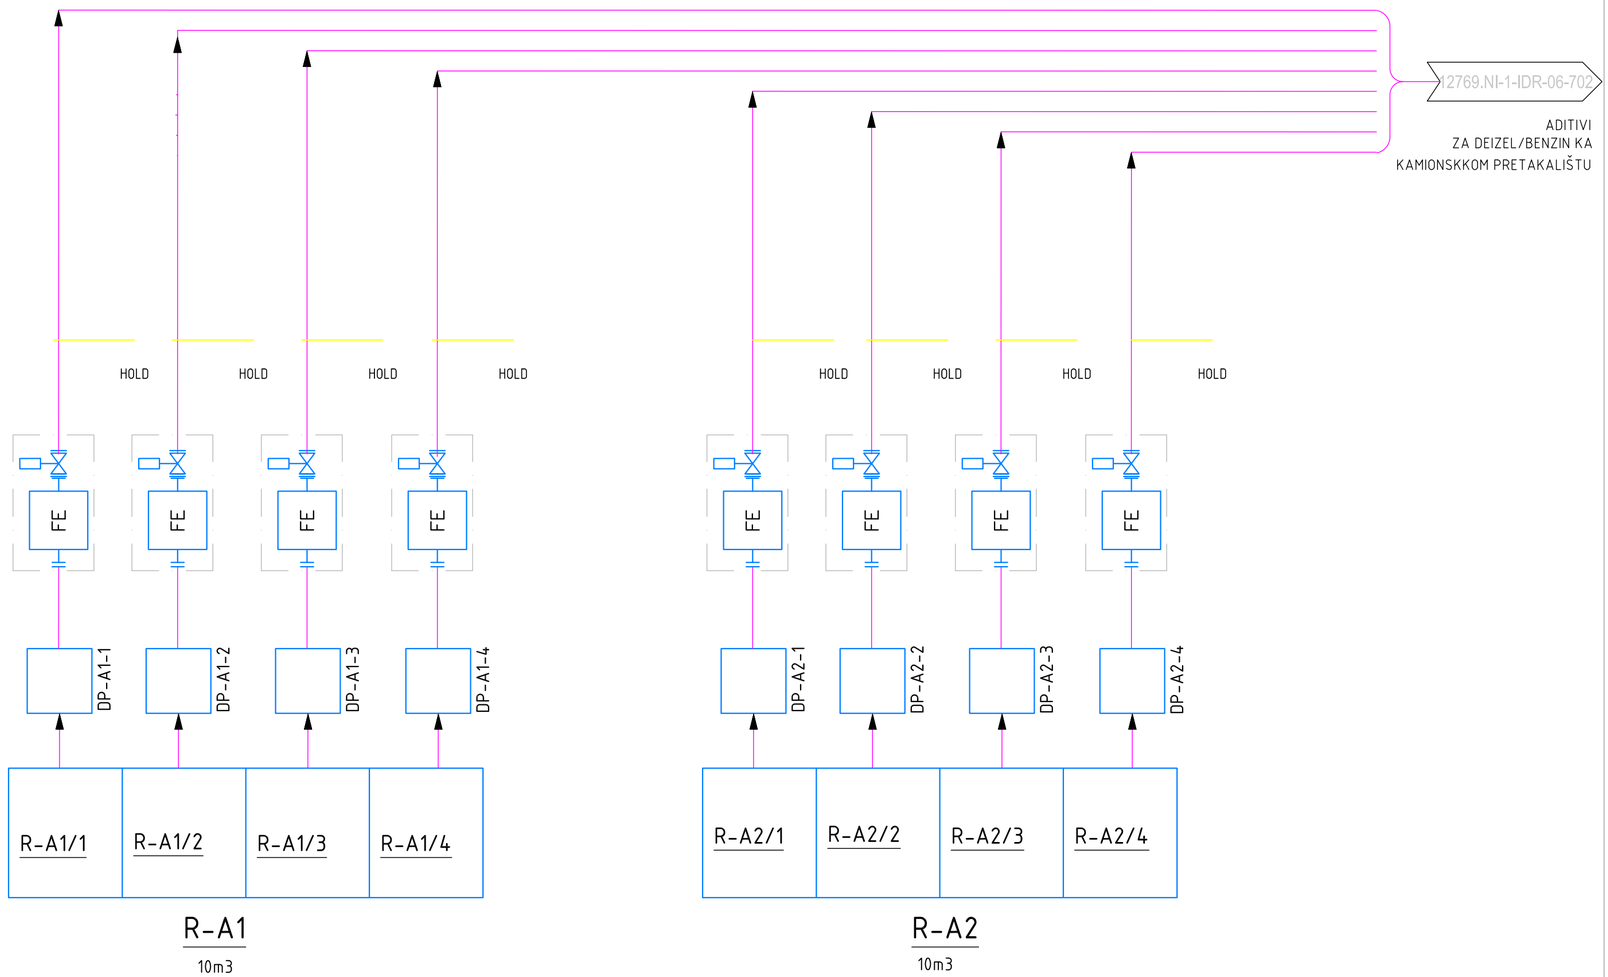

NAPOMENA

1. SVA OPREMA I INSTALACIJE SU NOVOPROJEKTOVANI

R-A1(10m3); Rezervoar sa 4 komore za aditive za benzin
R-A2(10m3); Rezervoar sa 4 komore za aditive za dizel

LEGENDA

ED - EVRODIZEL
BMB95 - BENZIN BMB95
BK/ED - BIOKOMPONENTA ZA ED
BK/BMB - BIOKOMPONENTA ZA BMB95
A - ADITIVI

DOZIRNI BLOK

№	DATUM / DATE	OPIS / DESCRIPTION	CRT / DRN	OVER. / CHKD	ODOB. / APPD
0	11.2018.	ZA KOMENTAR INVESTITORA	BJ	MR	MR

INVESTITOR / OWNER: NIS a.d. NOVI SAD, BLOK PROMET
NARUČILAC / CLIENT:
OZNAKA I NAZIV DELA PROJEKTA / DESIGN PART: SVESKA 6 - MAŠINSKE INSTALACIJE
VRSTA TEH. DOK. / TYPE OF TECH. DOC.: IDR
PROJEKAT / PROJECT: PRETAKALIŠTE KAMIONSKIH I VAGON CISTERNI
OBJEKAT / FACILITY: TERMINAL ZA PRETOVAR I SKLADIŠTENJE NAFTNIH DERIVATA NIŠ
NAZIV CRTEŽA / DRAWING NAME: BLOK ŠEMA SISTEM ZA ADITIVIRANJE

DATUM / DATE	RAZMERA / SCALE	LIST / SHEET	BR. CRTEŽA / DRAWING NO.	CRTAO / DRAWN BY
11.2018.	1:500	1/1	12769.NI-1-IDR-06-704	BJ

ИНЖЕЊЕРСКА КОМОРА СРБИЈЕ
Мирослав М. Радовановић
дипл. маш. инж.
330 8019 04
ОДГОВОРНИ ПРОЈЕКТАНТ

POTPIS - PEČAT / SIGNATURE - SEAL

MIROSLAV RADOVANOVIĆ, dipl.inž.maš.
broj licence: 330 8019 04
ODGOVORNI PROJEKTANT / RESPONS. DESIGNER

PROJEKTANT / ENG. COMPANY:
PETROL PROJEKT
Petrol projekt, doo Pančevo, Srbija

This document and all technical details contained are exclusive property of the Petrol projekt and must not be used nor published without the owner's written permission. Design was performed by CAD software and hand modifications are not allowed.

Ovaj dokument, i svi tehnički detalji koje on sadrži, su ekskluzivno vlasništvo Petrol projekt-a i ne mogu se koristiti ili objavljivati bez njegove pismene saglasnosti . Projektovanje je vršeno na CAD programima, te je zabranjena ručna modifikacija