


This document and all technical details contained are exclusive property of the Petrol projekt and must not be used nor published without the owner's written permission.
Design was performed by CAD software and hand modifications are not allowed.

Ovaj dokument, i svi tehnički detalji koje on sadrži, su ekskluzivno vlasništvo Petrol projekt-a i ne mogu se koristiti ili objavljivati bez njegove pismene saglasnosti.
Projektovanje je vršeno na CAD programima, te je zabranjena ručna modifikacija

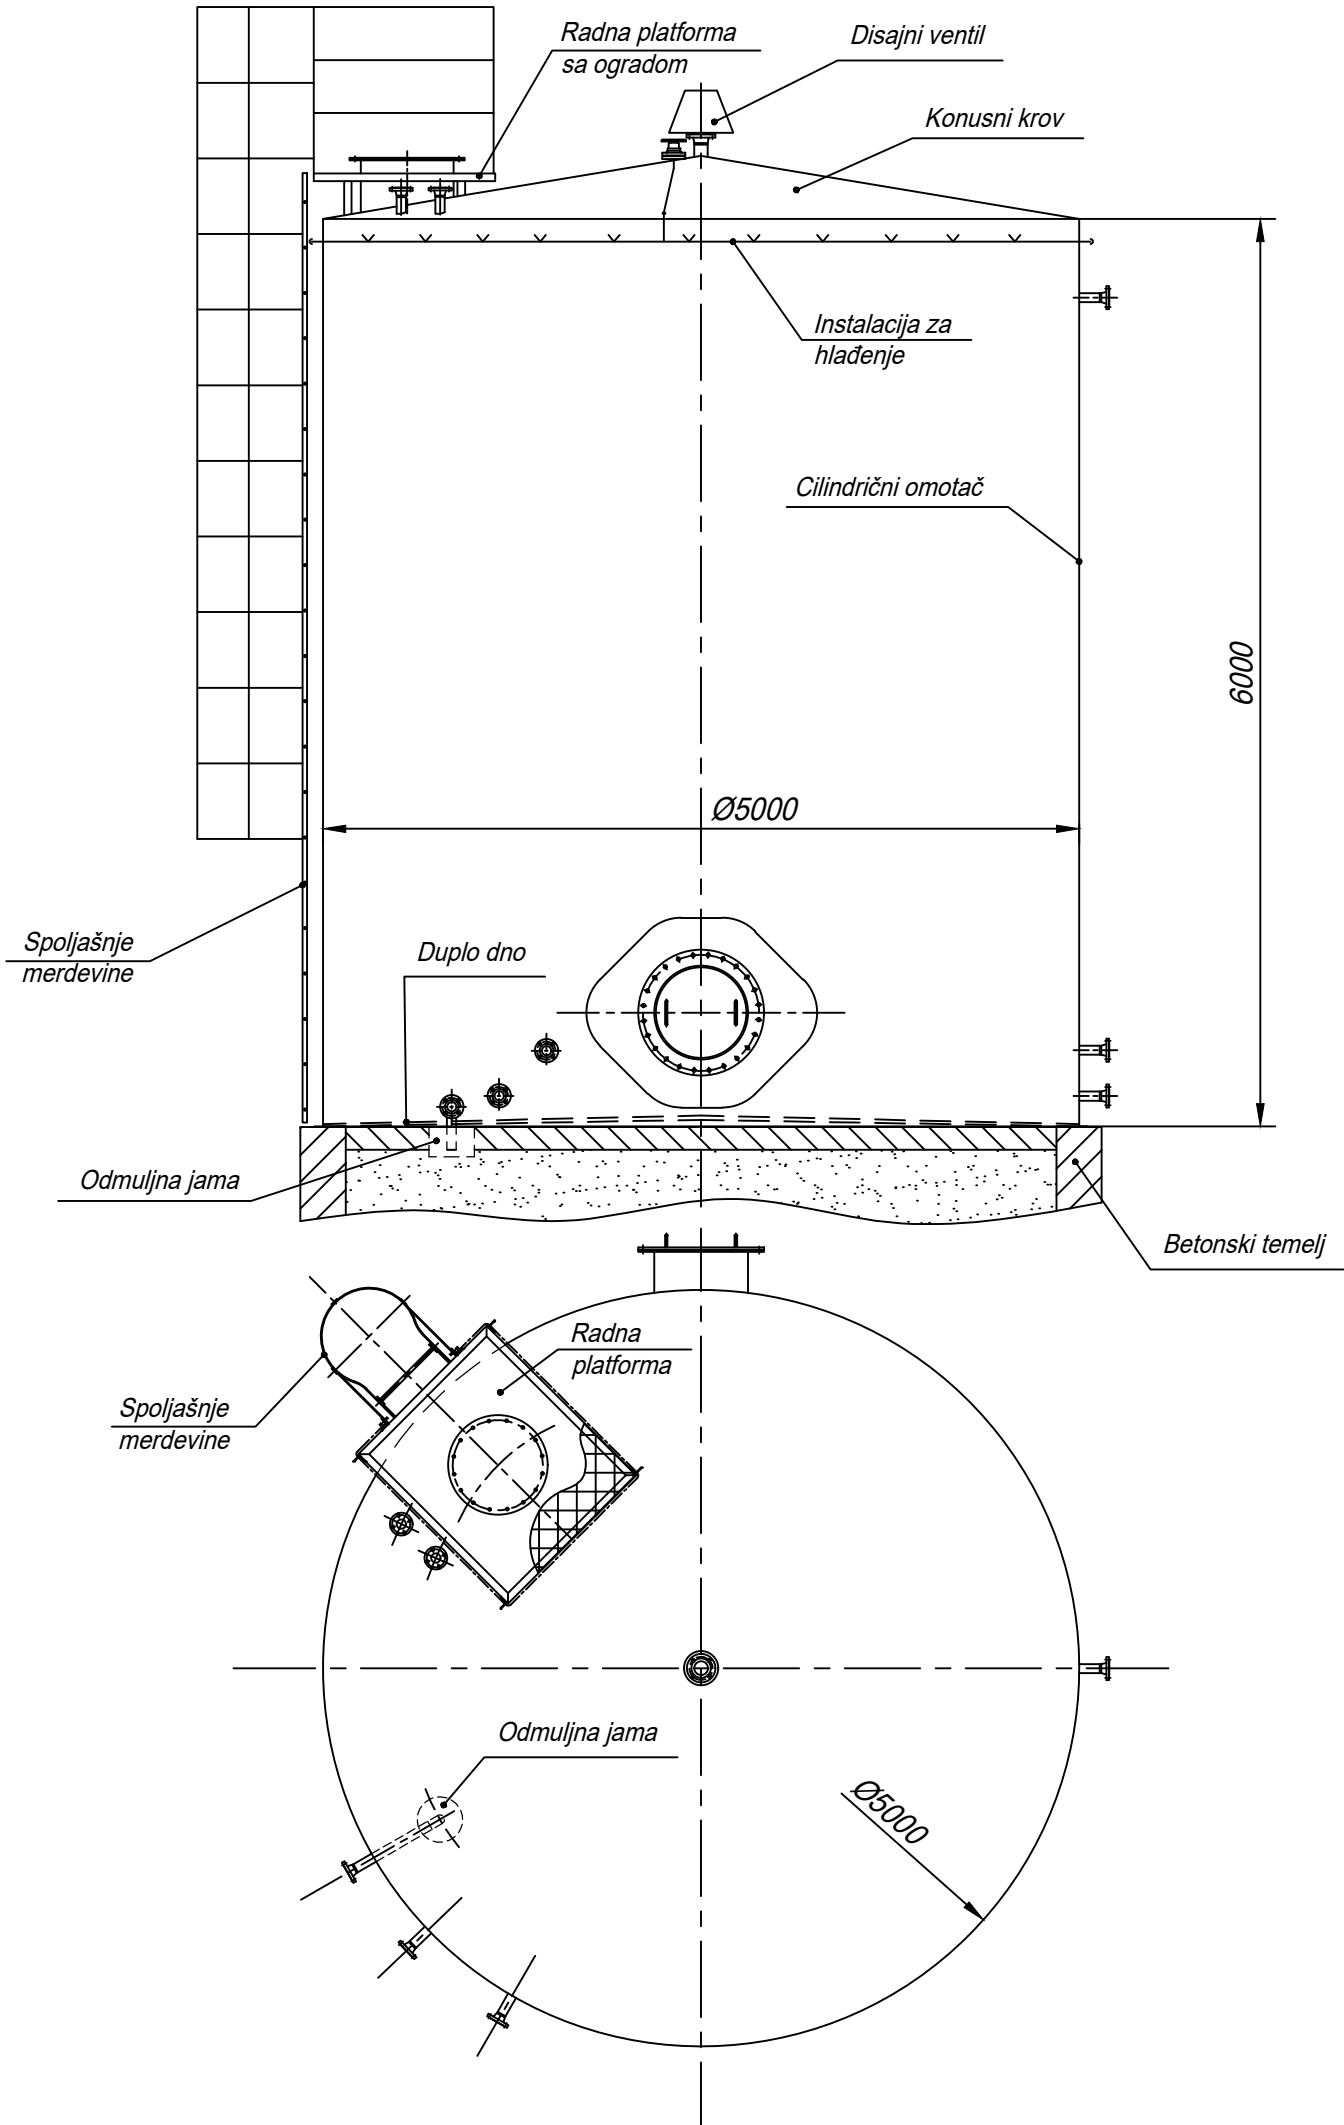

REFERENTNI CRTEŽI / REFERENCE DRAWINGS		
12769.NI-1-IDR-06-701	SITUACIJA	URADIO: PETROL PROJEKT

PODACI O REZERVOARU:

Količina:	2 kom
Tip rezervoara:	Vertikalni, čelični, cilindrični
Namena:	Skladištenje etanola
Visina omotača:	6000 mm
Unutrašnji prečnik:	5000 mm
Nazivna zapremina:	V=100 m ³
Uskladištena tečnost:	Etanol
Projektna temperatura:	ambijentalna (max. +40°C)
Radna temperatura:	+50 / -20 °C
Projektni pritisak:	atmosferski
Materijal:	S235
Izolacija:	NE
Grejanje:	NE
Standard:	API 650

NAPOMENA:

Izrađuju se 2 identična rezervoara.
Priključci i oprema su prikazani radi ilustracije. Tačan broj, tip i raspored priključaka i opreme biće određen tokom izrade projekta.

Projektni inženjer

	11.2018.	ZA KOMENTAR INVESTITORA	DK	MR	MR
№	DATUM / DATE	OPIS / DESCRIPTION	CRT / DRN	OVER. / CHKD	ODOB. / APPD
INVESTITOR / OWNER: NIS a.d. NOVI SAD, BLOK PROMET		NARUČILAC / CLIENT:			
OZNAKA I NAZIV DELA PROJEKTA / DESIGN PART SVESKA 6 - MAŠINSKE INSTALACIJE			VRSTA TEH. DOK. / TYPE OF TECH. DOC. IDR		
PROJEKAT / PROJECT: PRETAKALIŠTE KAMIONSKIH I VAGON CISTERNI			 POTPIS - PEČAT / SIGNATURE - SEAL MIROSLAV RADOVANOVIĆ, dipl.inž.maš. broj licence: 330 8019 04 ODGOVORNI PROJEKTANT / RESPONS. DESIGNER PROJEKTANT / ENG. COMPANY:  PETROL PROJEKT Petrol projekt, doo Pančevo, Srbija		
OBJEKT / FACILITY: TERMINAL ZA PRETOVAR I SKLADIŠTENJE NAFTNIH DERIVATA NIŠ					
NAZIV CRTEŽA / DRAWING NAME REZERVOARI ETANOLA R-11 I R-12 - OPŠTI IZGLED					
DATUM / DATE 11.2018.	RAZMERA / SCALE 1:50	LIST / SHEET 1/1	BR. CRTEŽA / DRAWING NO. 12769.NI-1-IDR-06-719	CRTAO / DRAWN BY DK	