


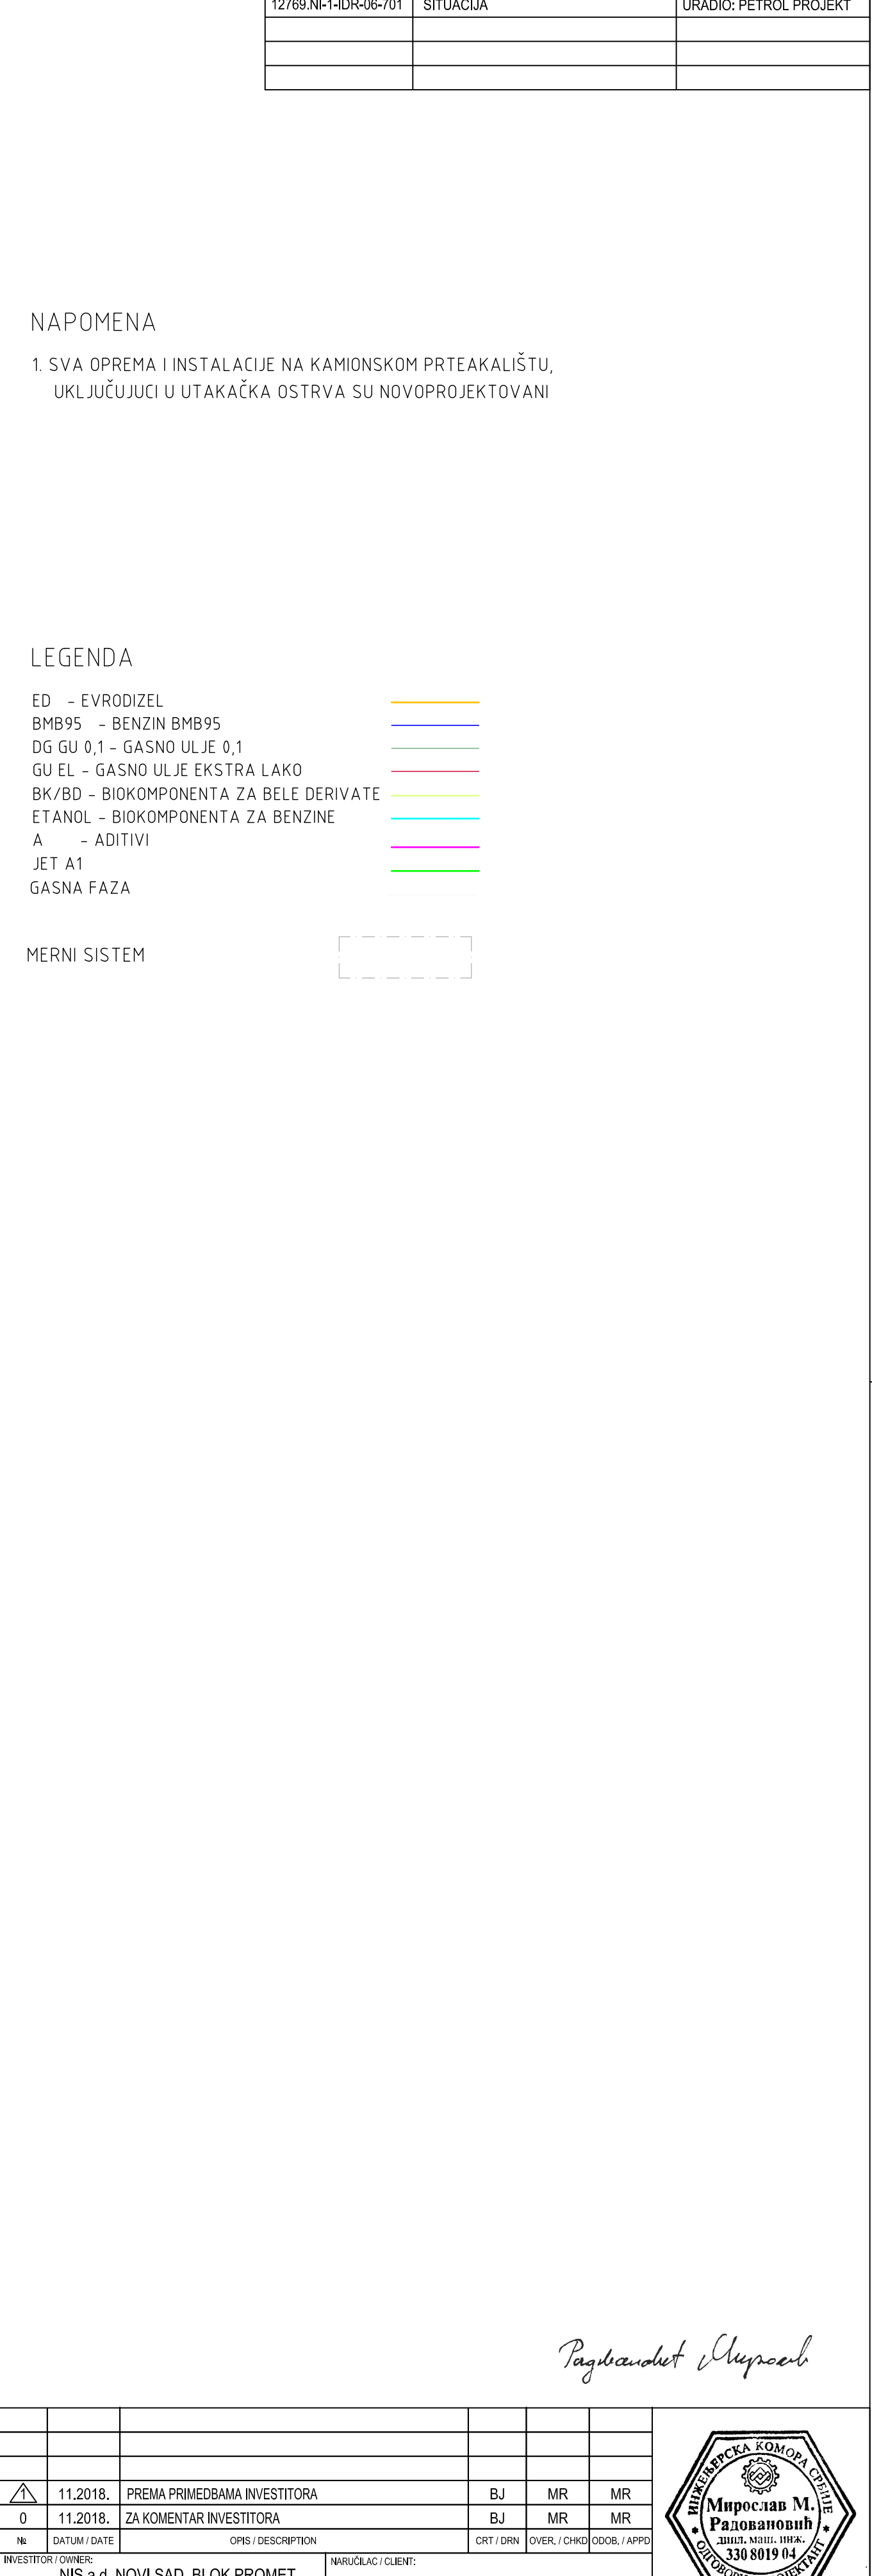

NAPOMENA 1



**Мирослав М.
Радовановић**
ДИПЛ. ИНЖ. ПРОЈ.
330 8019 04
ОДГОВОРНИ ПРОЈЕКТАНТ