REFERENTNI CRTEŽI / REFERENCE DRAWINGS		
12769.NI-1-IDR-06-701	SITUACIJA	URADIO: PETROL PROJEKT

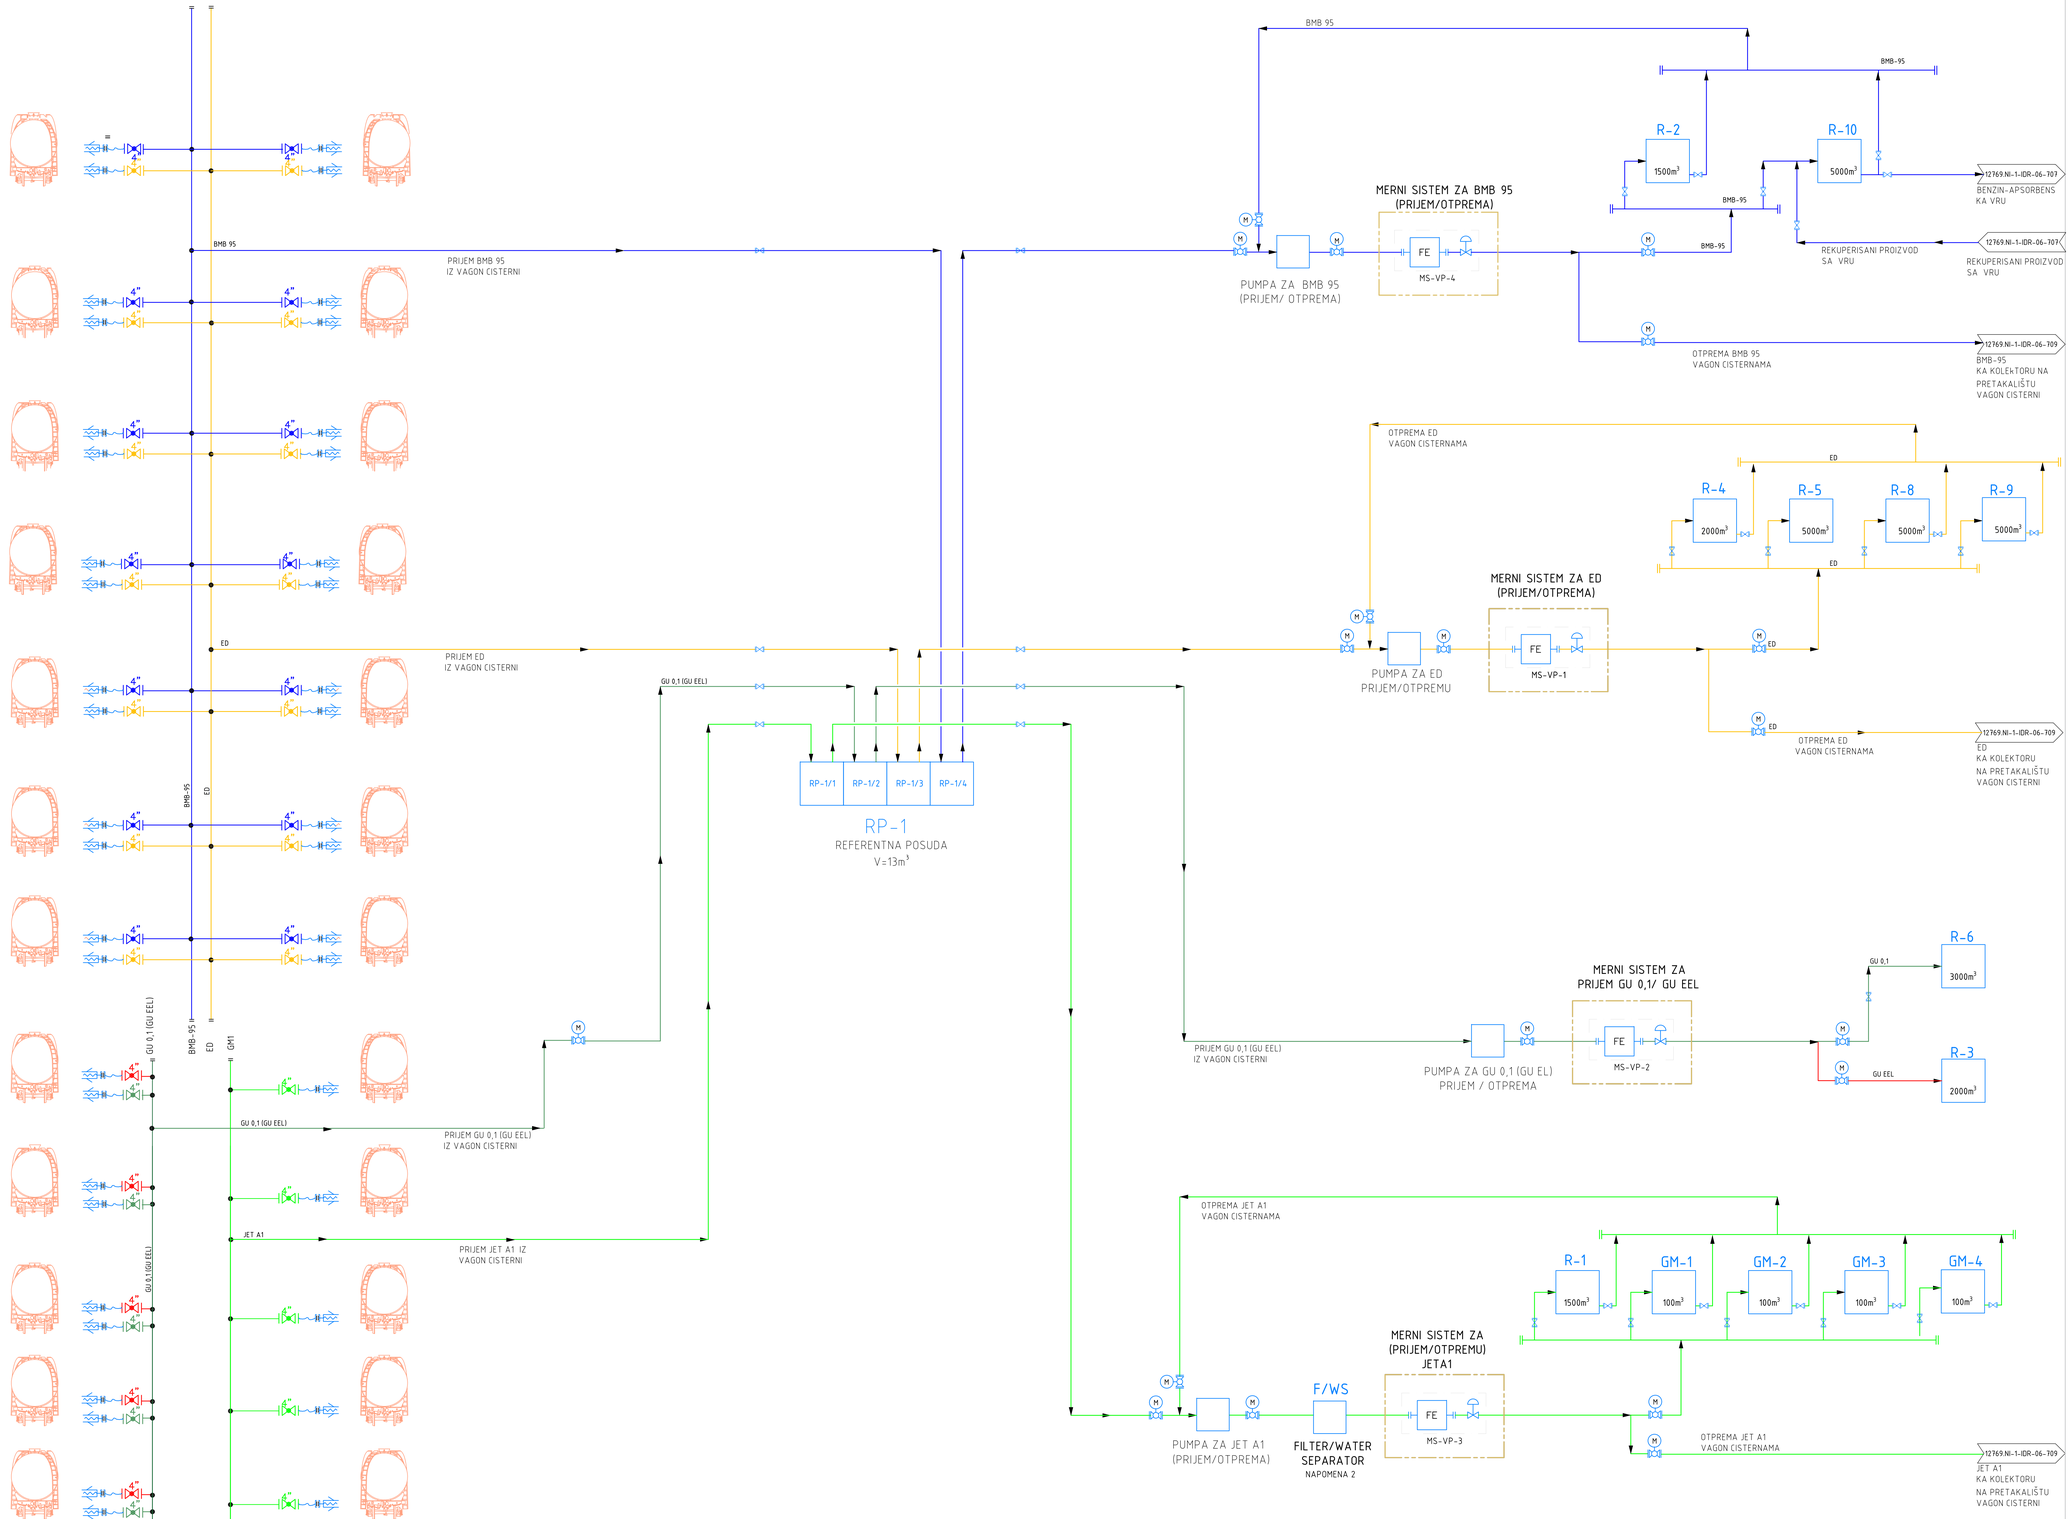

NAPOMENA

1. OPREMA I INSTALACIJE NA PRETAKALIŠTU VAGON CISTERNI SU NOVOPROJEKTOVANI
2. NA LINIJI OTPREME JET A1, UGRADJUJE SE FILTER/WATER SEPARATOR- PAKETNA JEDINICA

LEGENDA

ED - EVRODIZEL	
BMB95 - BENZIN BMB95	
DG GU 0,1 - GASNO ULJE 0,1	
GU EL - GASNO ULJE EKSTRA LAKO	
BK/ED - BIOKOMPONENTA ZA ED	
BK/BMB - BIOKOMPONENTA ZA BMB95	
A - ADITIVI	
JET A1	

PRETAKALIŠTE VAGON CISTERNI; PRIJEM DERIVATA

1	11.2018.	PREMA PRIMEDBAMA INVESTITORA	BJ	MR	MR
0	11.2018.	ZA KOMENTAR INVESTITORA	BJ	MR	MR
NO.	DATUM / DATE	OPIS / DESCRIPTION	CRT / DRN	DUBL. / CHKD	ODOB. / APPD

INVESTITOR / OWNER: NIS a.d. NOVI SAD, BLOK PROMET
NARUČILAC / CLIENT:
OZNAKA I NAZIV GLAVA PROJEKTA / DESIGN PART: SVESKA 6 - MAŠINSKE INSTALACIJE
VRSTA TEH. DOK. / TYPE OF TECH. DOC.: IDR
PROJEKAT / PROJECT: PRETAKALIŠTE KAMIONSKIH I VAGON CISTERNI
OBJEKAT / PROJECT: TERMINAL ZA PRETOVAR I SKLADIŠTENJE NAFTNIH DERIVATA NOVI SAD
NAZIV CRTEŽA / DRAWING NAME: BLOK ŠEMA - PRETAKALIŠTE VAGON CISTERNI - PRIJEM

POTPIS - PEČAT / SIGNATURE - SEAL:
MIROSLAV RADOVANOVIĆ, dipl.inž.maš. broj licence: 330 0019 04
ODGOVORNI PROJEKTANT / RESPONS. DESIGNER:
PROJEKTANT / ENG. COMPANY: PETROL PROJEKT, Petrol projekt, doo Pančevo, Srbija

DATUM / DATE	NAZIVNA / SCALE	LIST / SHEET	BR. CRTEŽA / DRAWING NO.	OTAČAO / DRAWN BY
11.2018.	-	1/1	12769.NI-1-IDR-06-708	BJ

This document and all technical details contained are exclusive property of the Petrol projekt and must not be used nor reproduced without the prior written authorization.
Design was performed by CAD software and hand modifications are not allowed.

Ovaj dokument, kao i tehnički detalji koje on sadrži, su ekskluzivno vlasništvo Petrol projekta i ne mogu se koristiti ili objavljivati bez prethodnog pisanog ovlašćenja.
Projektovanje je vršeno na CAD programima, te je zabranjena ručna modifikacija