REFERENTNI CRTEŽI / REFERENCE DRAWINGS		
12769.NI-1-IDR-06-701	SITUACIJA	URADIO: PETROL PROJEKT

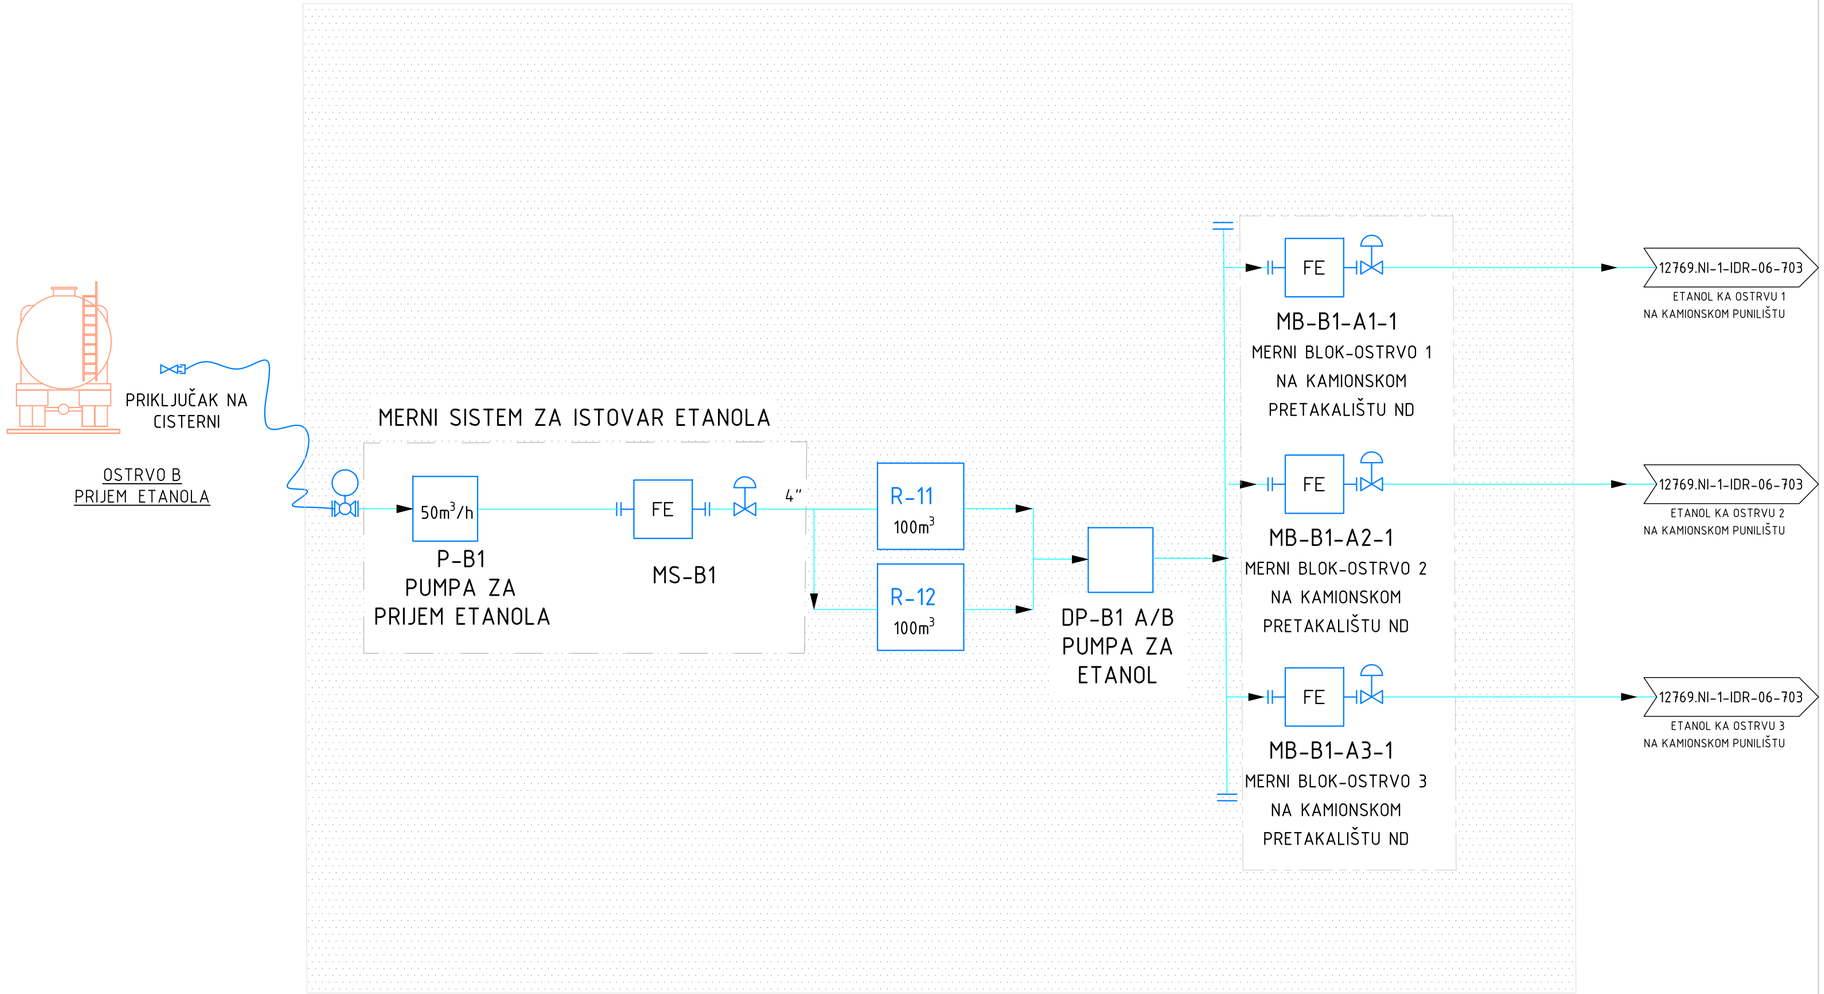

KAMIONSKO PRETAKALIŠTE ZA BIOKOMPONENTE; OBJEKAT 5

NAPOMENA 1

NAPOMENA

1. SVA OPREMA I INSTALACIJE NA OVOM CRTEŽU NA OVOM CRTEŽU SU NOVOPROJEKTOVANI,

LEGENDA

ETANOL - BIOKOMPONENTA ZA BENZINE

DOZIRNI BLOK

NOVOPROJEKTOVANO

№	DATUM / DATE	OPIS / DESCRIPTION	CRT / DRN	OVER. / CHKD	ODOB. / APPD
0	11.2018.	ZA KOMENTAR INVESTITORA	BJ	MR	MR

INVESTITOR / OWNER: NIS a.d. NOVI SAD, BLOK PROMET

NARUČILAC / CLIENT:

OZNAKA I NAZIV DELA PROJEKTA / DESIGN PART: SVESKA 6 - MAŠINSKE INSTALACIJE

VRSTA TEH. DOK. / TYPE OF TECH. DOC.

PROJEKAT / PROJECT: PRETAKALIŠTE KAMIONSKIH I VAGON CISTERNI

OBJEKAT / FACILITY: TERMINAL ZA PRETOVAR I SKLADIŠTENJE NAFTNIH DERIVATA NIŠ

NAZIV CRTEŽA / DRAWING NAME: BLOK ŠEMA SISTEM ZA SKLADIŠTENJE I DOZIRANJE ETANOLA

DATUM / DATE	RAZMERA / SCALE	LIST / SHEET	BR. CRTEŽA / DRAWING NO.	CRTAO / DRAWN BY
11.2018.	1:500	1/1	12769.NI-1-IDR-06-706	BJ

ИНЖЕЊЕРСКА КОМОРА СРБИЈЕ
Мирослав М. Радовановић
дипл. маш. инж.
330 8019 04
ОДГОВОРНИ ПРОЈЕКТАНТ

POTPIS - PEČAT / SIGNATURE - SEAL

MIROSLAV RADOVANOVIĆ, dipl.inž.maš.
broj licence: 330 8019 04

ODGOVORNI PROJEKTANT / RESPONS. DESIGNER

PROJEKTANT / ENG. COMPANY:

PETROL PROJEKT

Petrol projekt, doo Pančevo, Srbija

This document and all technical details contained are exclusive property of the Petrol projekt and must not be used nor published without the owner's written permission.
Design was performed by CAD software and hand modifications are not allowed.

Ovaj dokument, i svi tehnički detalji koje on sadrži, su ekskluzivno vlasništvo Petrol projekt-a i ne mogu se koristiti ili objavljivati bez njegove pismene saglasnosti .
Projektovanje je vršeno na CAD programima, te je zabranjena ručna modifikacija