


ПРЕГЛЕДНА СИТУАЦИЈА

локација: к.п.бр. 6313,6314,6315,6316,6317,6318 у К.О. Црна Бара
Река Дрина стационача 3+325 км.-3+550 км.
Површина експлоатационог поља П = 4,41 ха
Р 1/10000

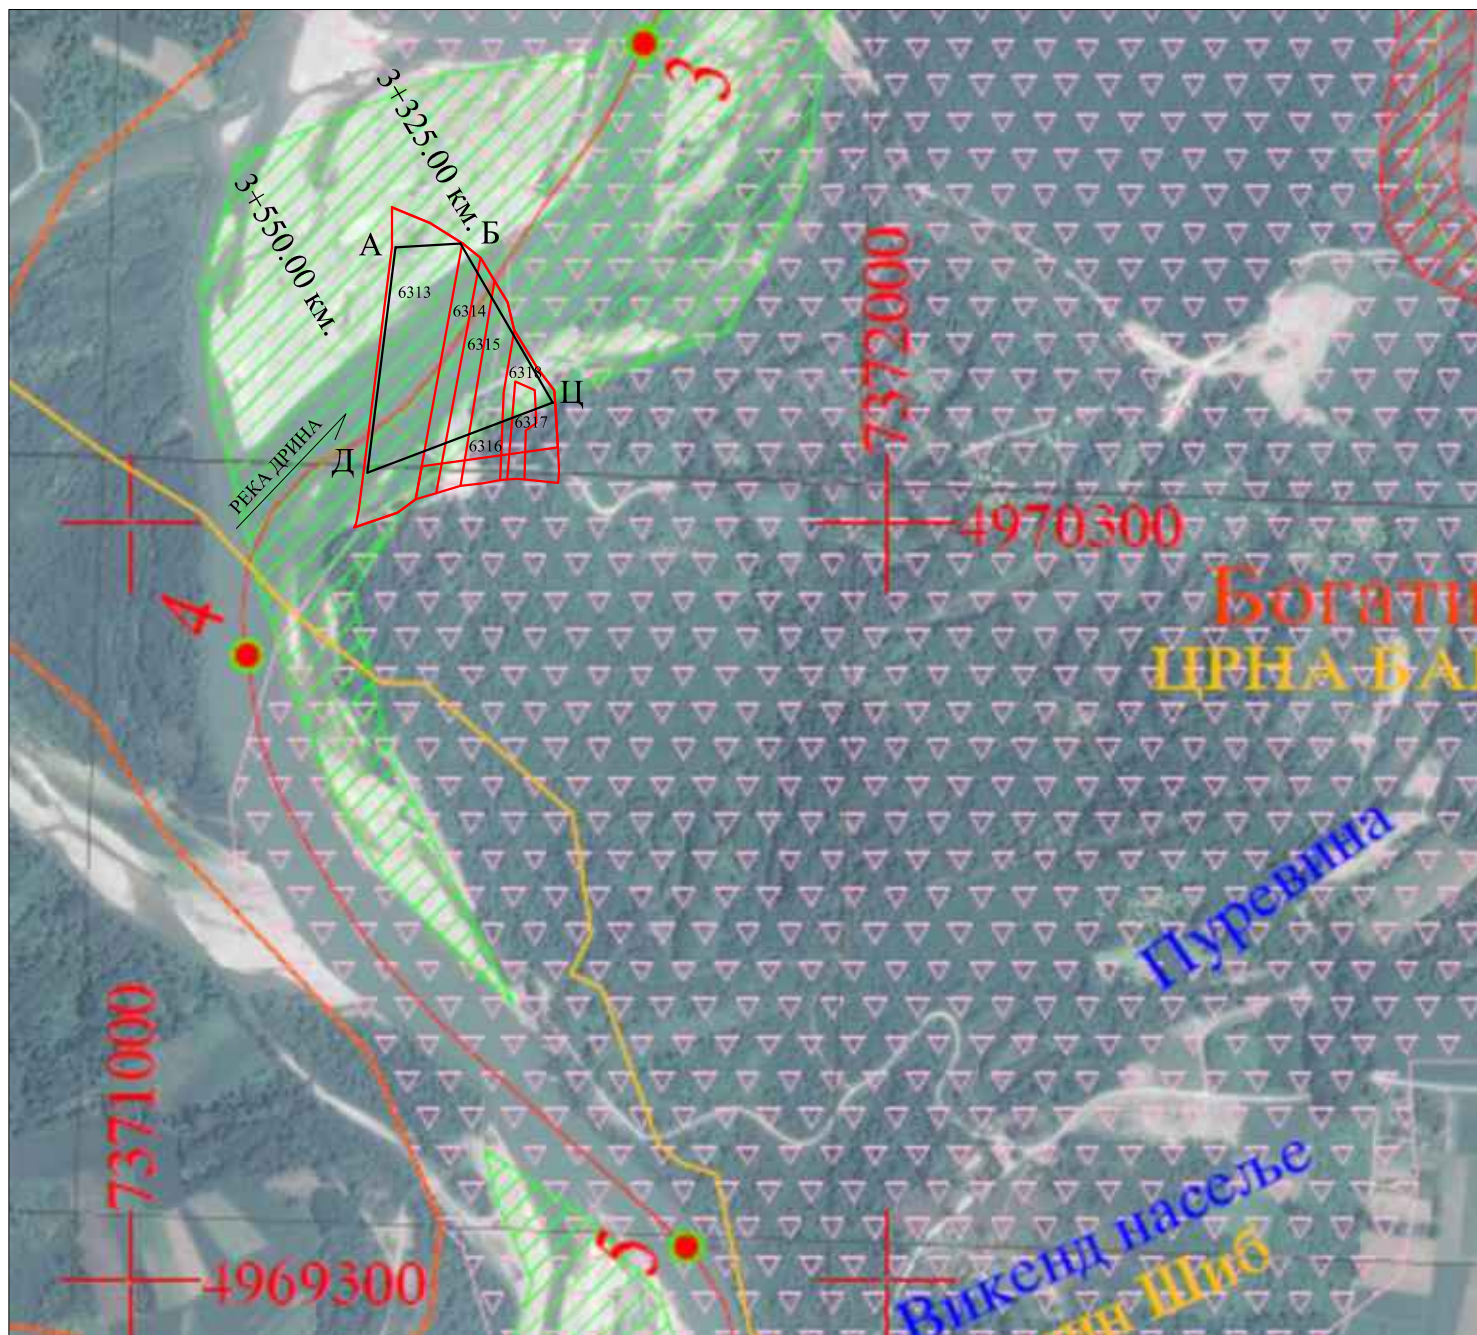

Координате дна кинете експлоатационог поља

	у	х
А	6608411 (7371384.90)	4970317 (4970690.25)
Б	6608497 (7371471.03)	4970322 (4970692.07)
Ц	6608619 (7371585.19)	4970112 (4970477.69)
Д	6608374 (7371336.91)	4970019 (4970393.80)