


SITUACIONI PLAN
ležišta krečnjaka Klisura–Arilje

R.SRBIA
OPŠTINA ARILJE
KO.DOBRAČE

RAZMERA 1:2000

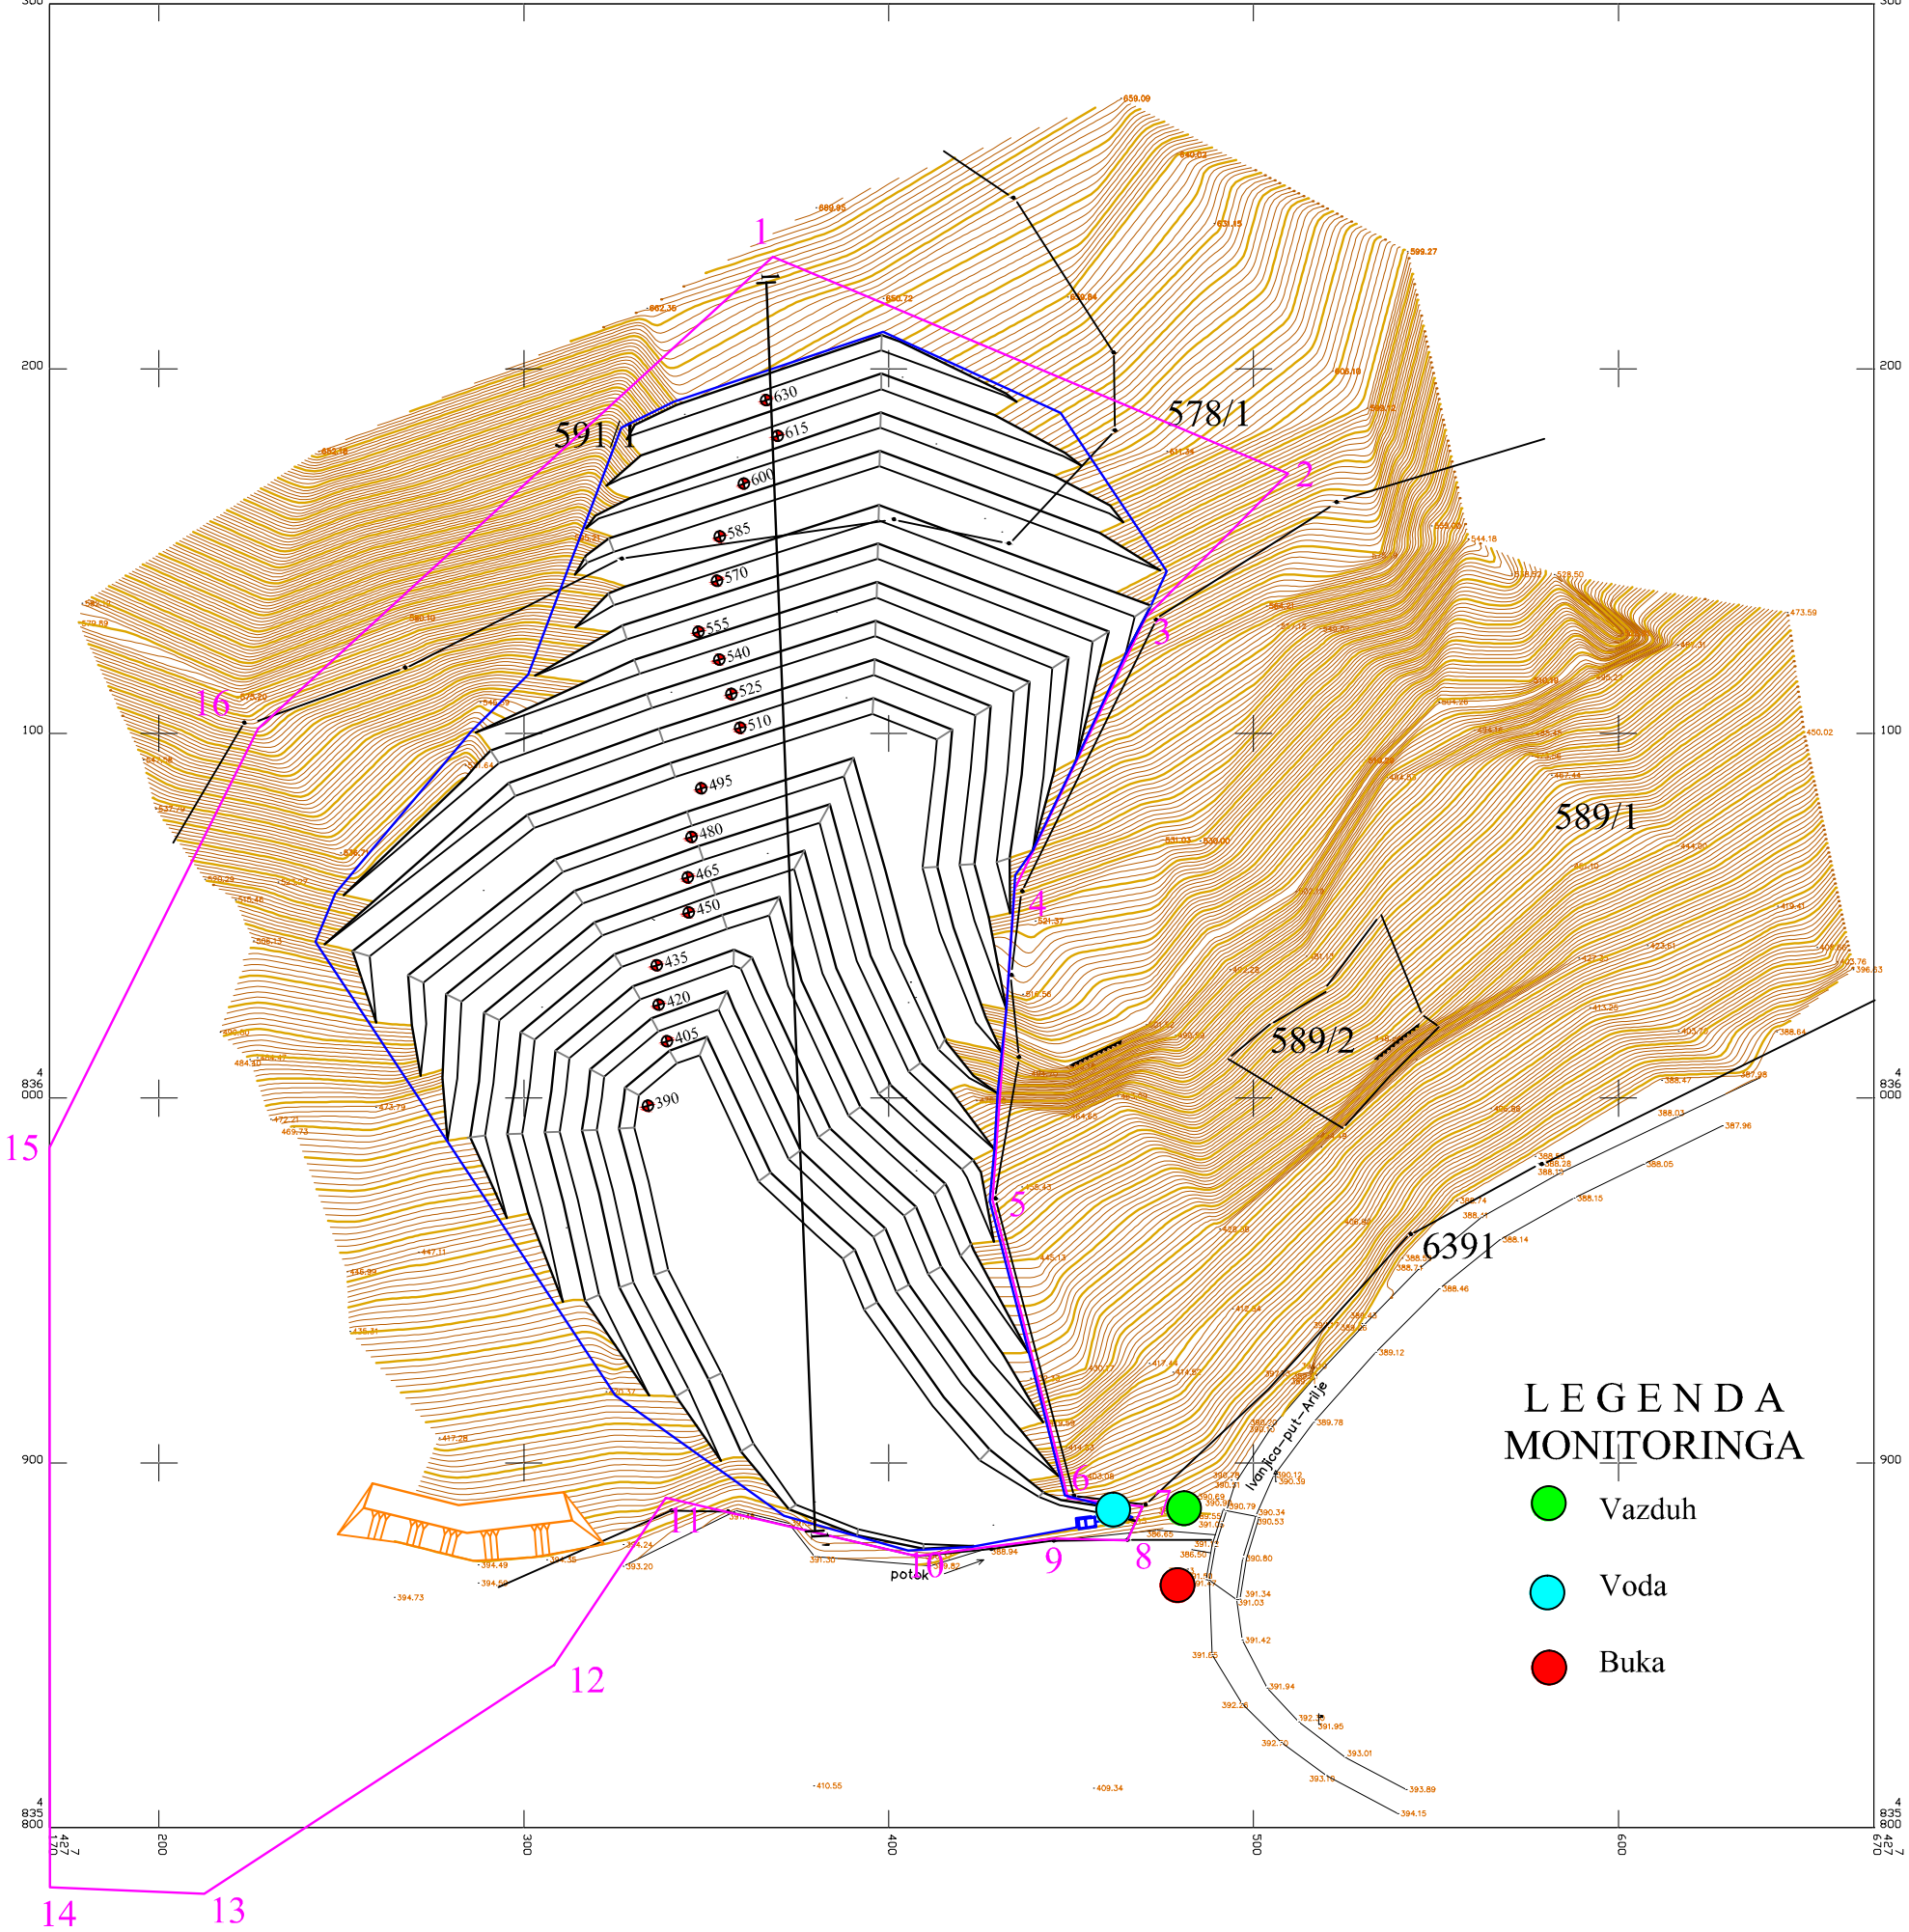

LEGENDA
MONITORINGA

- Vazduh
- Voda
- Buka

Legenda

- Eksplotaciono polje
- Eksplotacione etaže
- Odvodni kanali
- Vodosabirnik i taloznik
- Etaže odlagališta
- Kota etaže
- Profil
- Objekti
- Put

GEOSTIM - Beograd		
Projektanti	Ime i prezime	Investitor:
Glavni projektant	Mr Radovan Klačar, dipl. ing. rud.	"Putevi" d.o.o. Ivanjica
Odgovorni projektant	Mr Radovan Klačar, dipl. ing. rud.	Studija o proceni uticaja na životnu sredinu projekta eksploatacije krečnjaka iz ležišta "Klisura" kod Arilja
Odgovorni projektant	Stojan Aničić, dipl. ing. geol.	
Komp. obrada	Nikola Međak, dipl. ing. geol.	
Vreme izrade: 2019. godine	Naziv priloga:	
Razmera: 1 : 2.000	SITUACIONI PLAN STANJA RADOVA NA KRAJU EKSPLOATACIJE	Prilog 4.