


SITUACIONI PLAN
ležišta krečnjaka Klisura–Arilje

R.SRBIA
OPŠTINA ARILJE
KO.DOBRAČE

RAZMERA 1:2000

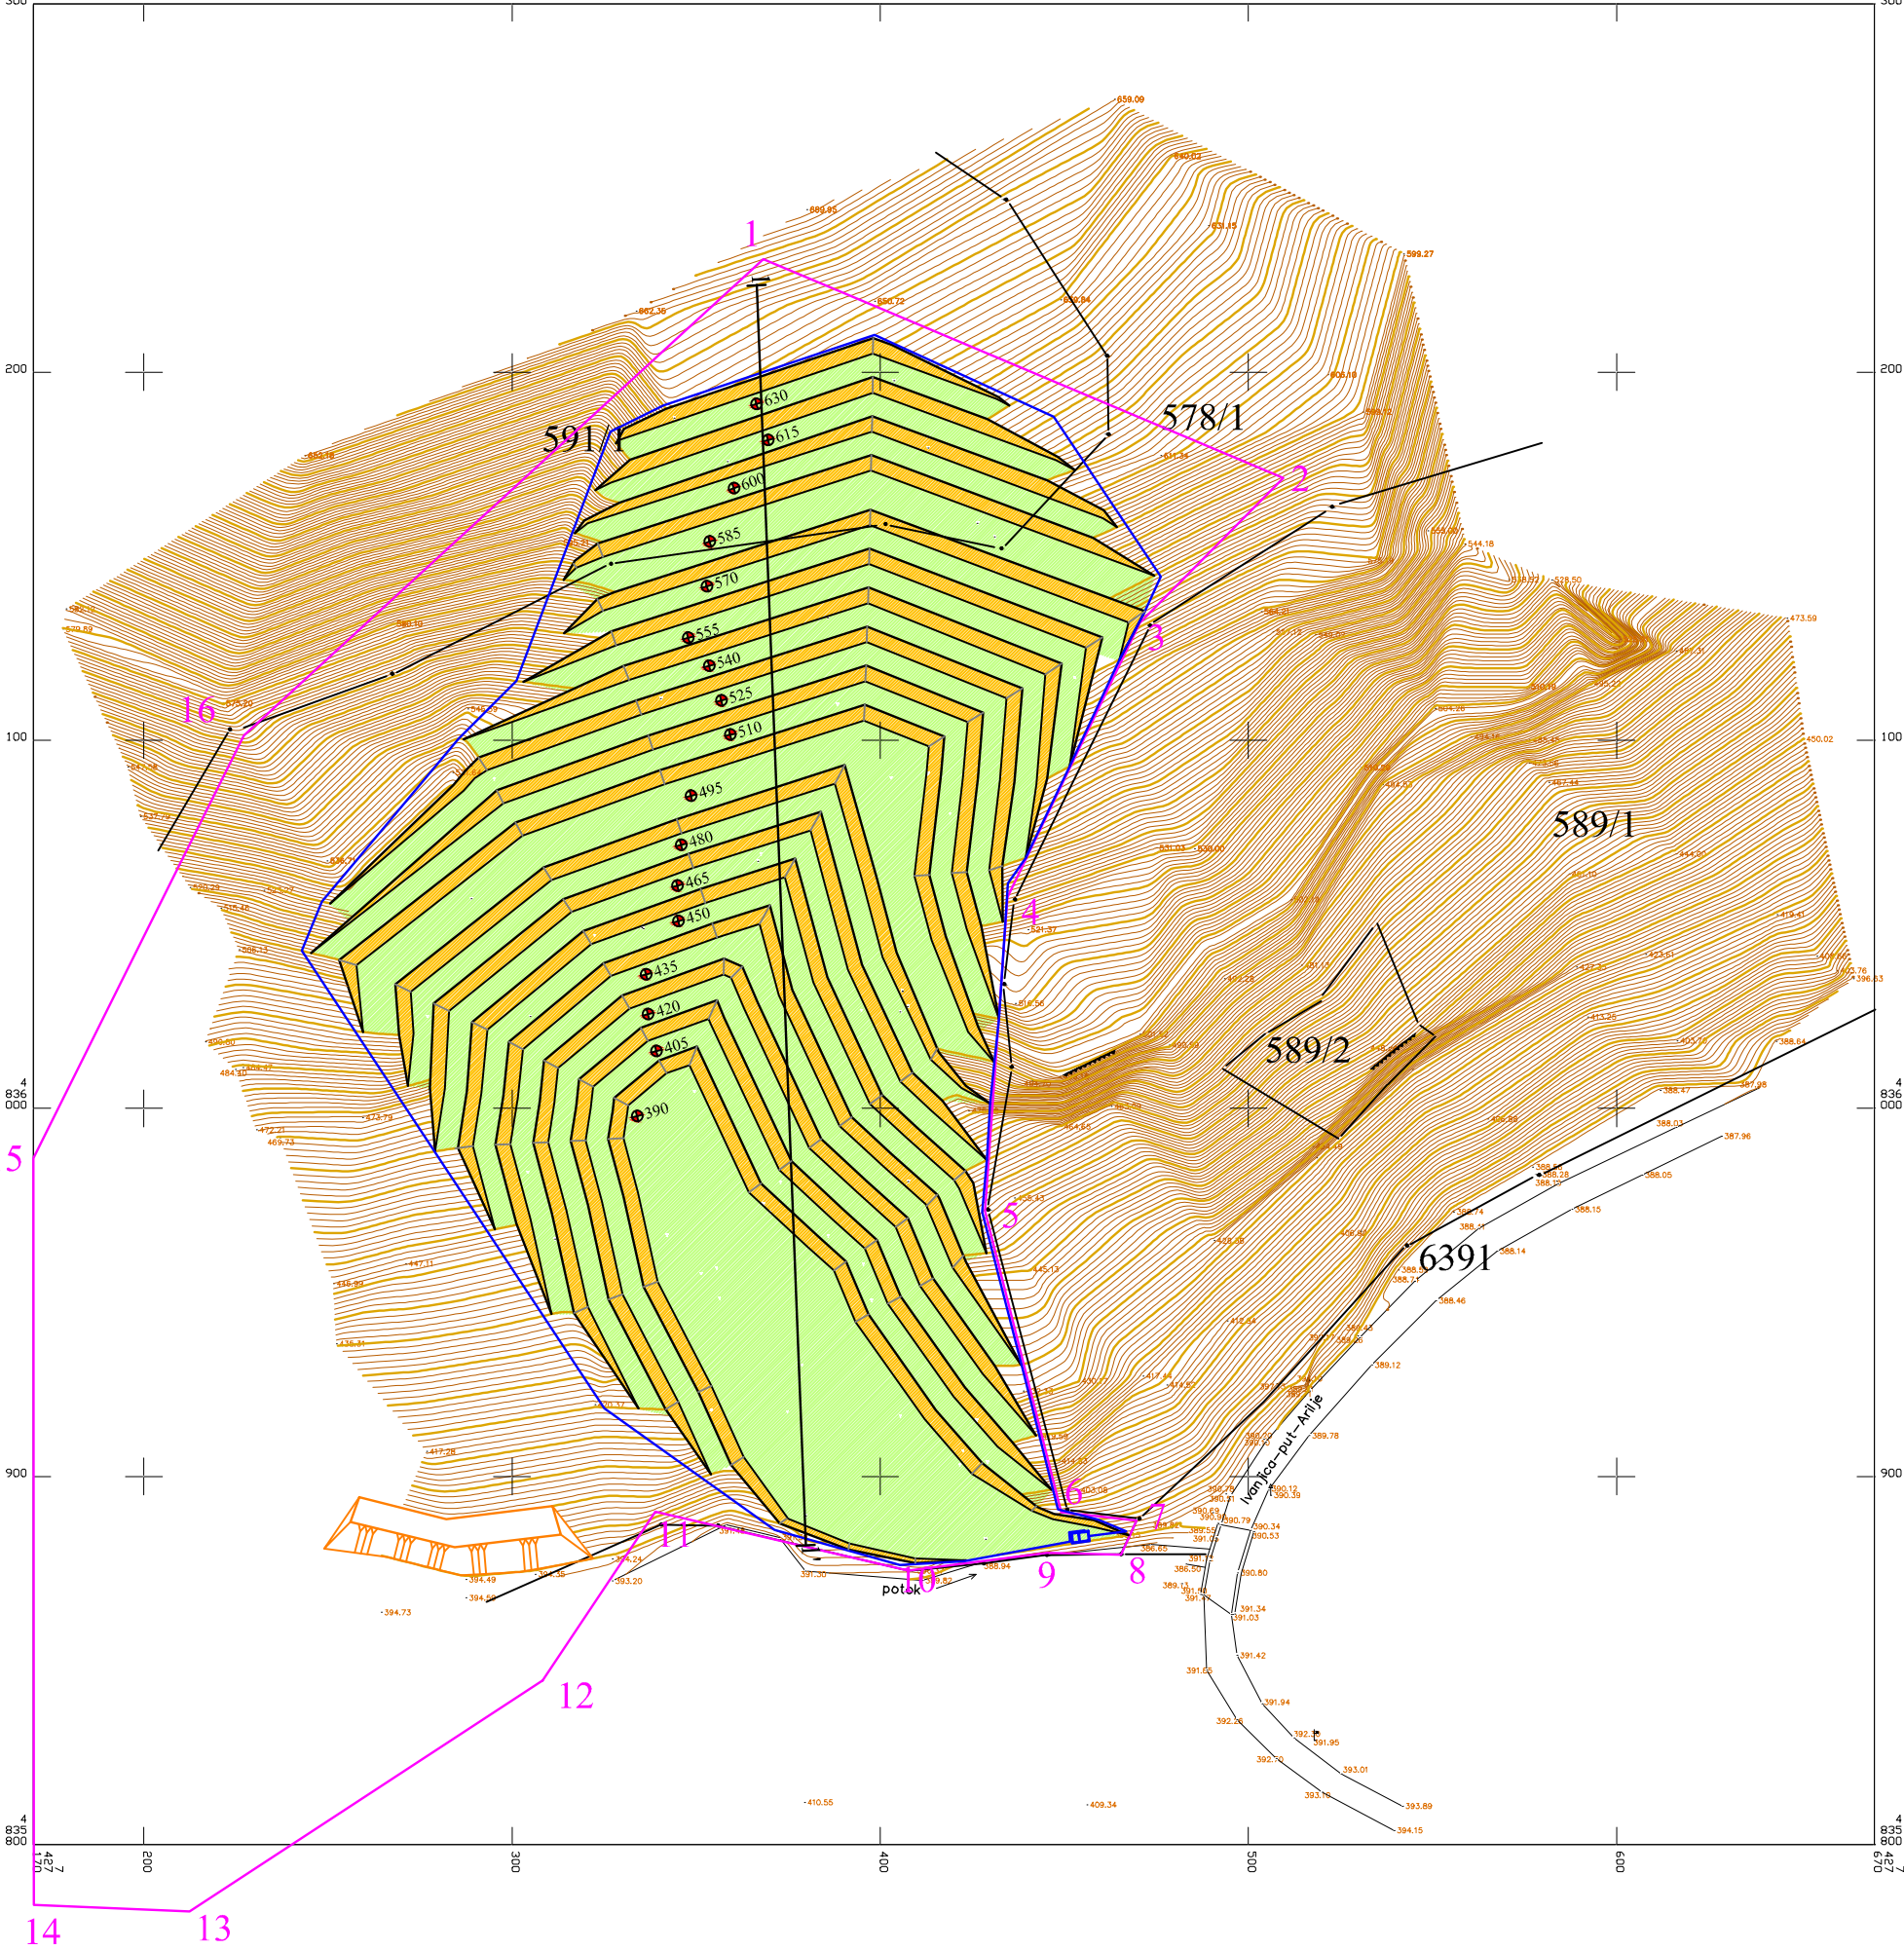

Legenda

- Eksplatacione etaže
- Kota etaže
- Profil
- Put
- Trava, drveće i žbunje
- Samorekultivacija

GEOSTIM - Beograd		
Projektanti	Ime i prezime	Investitor:
Glavni projektant	Mr Radovan Klačar, dipl. ing. rud.	"Putevi" d.o.o. Ivanjica
Odgovorni projektant	Mr Radovan Klačar, dipl. ing. rud.	Studija o proceni uticaja na životnu sredinu projekta eksploatacije krečnjaka iz ležišta "Klisura" kod Arilja
Odgovorni projektant	Stojan Aničić, dipl. ing. geol.	
Komp. obrada	Nikola Međak, dipl. ing. geol.	
Vreme izrade: 2019. godine	Naziv priloga:	
Razmera: 1 : 2.000	PLAN REKULTIVACIJE NA ZAVPŠNOJ KONTURI KOPA	Prilog 6.