


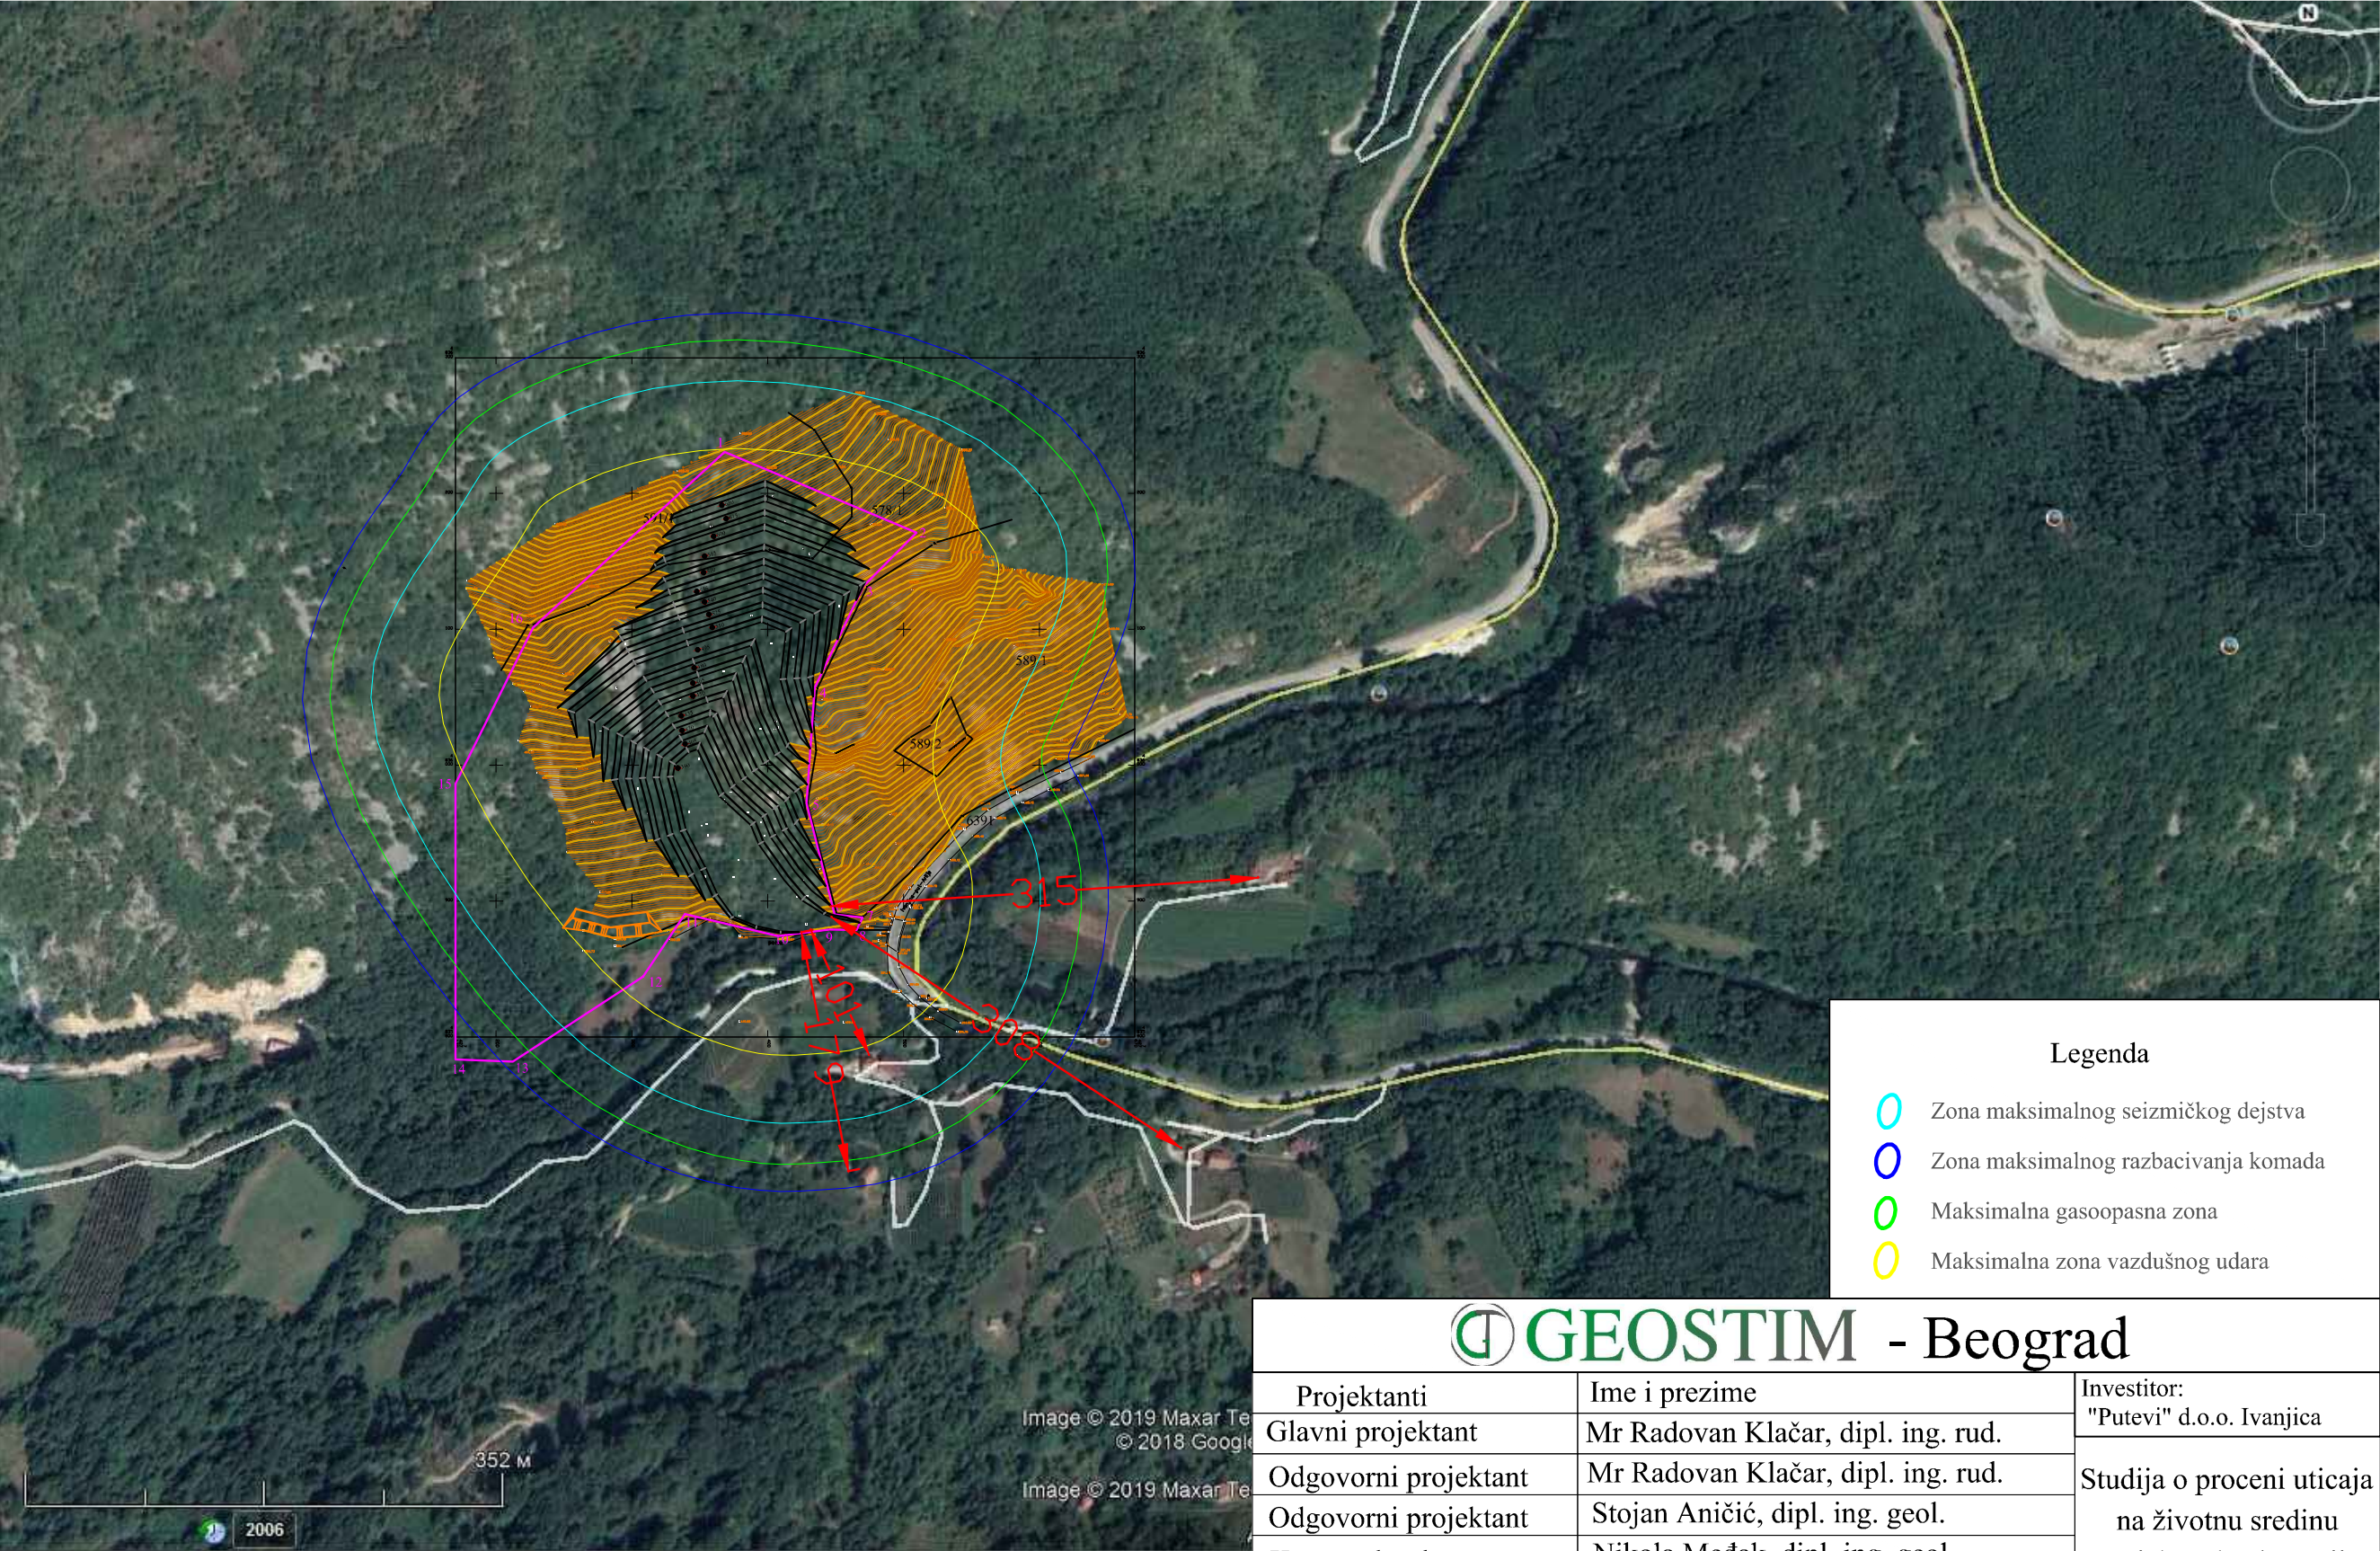

Legenda	
	Zona maksimalnog seizmičkog dejstva
	Zona maksimalnog razbacivanja komada
	Maksimalna gasoopasna zona
	Maksimalna zona vazdušnog udara

GEOSTIM - Beograd		
Projektanti	Ime i prezime	Investitor:
Glavni projektant	Mr Radovan Klačar, dipl. ing. rud.	"Putevi" d.o.o. Ivanjica
Odgovorni projektant	Mr Radovan Klačar, dipl. ing. rud.	Studija o proceni uticaja na životnu sredinu projekta eksploatacije krečnjaka iz ležišta "Klisura" kod Arilja
Odgovorni projektant	Stojan Aničić, dipl. ing. geol.	
Komp. obrada	Nikola Međak, dipl. ing. geol.	
Vreme izrade: 2019. godine	Naziv priloga:	
Razmera: 1 : 5.000	SITUACIONI PLAN SA RASTOJANJIMA DO OBJEKATA I ZONAMA UTICAJA EKSPLOATACIJE	Prilog 8.