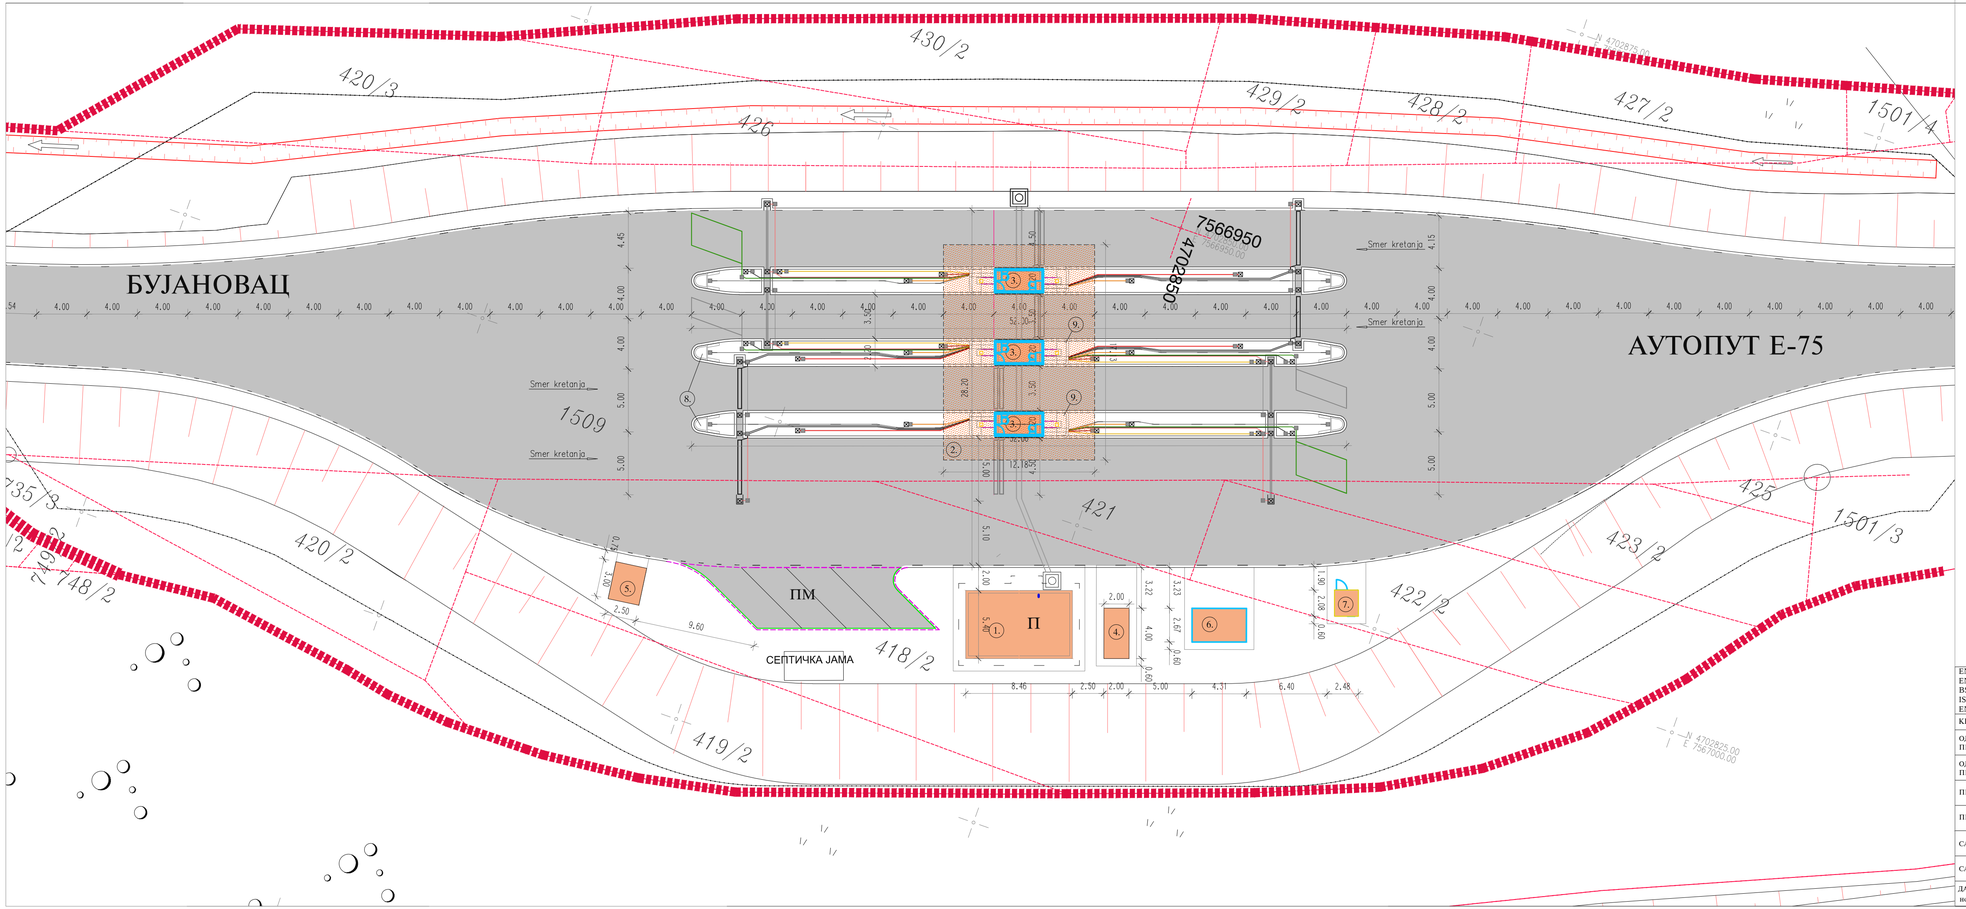

ЛЕГЕНДА:

- САОБРАЋАЈНЕ ПОВРШИНЕ
- САОБРАЋАЈНО ОСТРВО
- ОБЈЕКТИ НА НАПЛАТНОЈ СТАНИЦИ
- ПМ — ПАРКИНГ ЗА ЗАПОСЛЕНЕ
- (1) УПРАВНИ ОБЈЕКАТ
- (2) НАДСТРЕШНИЦА
- (3) НАПЛАТНЕ КАБИНЕ
- (4) ПЛАТО ЗА АГРЕГАТ
- (5) ПЛАТО ЗА КОНТЕЈНЕР
- (6) МОНТЖНО БЕТОНСКА ТРАФОСТАНИЦА
- (7) БУНАР И ПС

ОСТАЛИ ОБЈЕКТИ

- (8) НАЛЕТНИ СТУБ
- (9) ЗАШТИТНИ СТУБ
- ЗАШТИТНА ОГРАДА
- ГРАНИЦА ПАРЦЕЛЕ
- 1509 БРОЈ ПАРЦЕЛЕ
- ГРАНИЦА ОБУХВАТА
- ОПРЕМА НАПЛАТНОГ СИСТЕМА

Инжењерска комора Србије — Сања П. Спасојевић, дипл.инж.арх. — 300 1700 03 — Одговорни пројектант

Друштво за пројектовање и инжењеринг ШИД пројект д.о.о. Шид

ГРАЂЕВИНСКА СИТУАЦИЈА

EN ISO 9001:2015 EN ISO 14001:2015 BS OHSAS 18001:2007 ISO/IEC 27001:2013 EN ISO 50001:2011	Сертификован од: TÜV NORD	ДРУШТВО ЗА ПРОЈЕКТОВАЊЕ И ИНЖЕЊЕРИНГ SIDPROJEKT д.о.о.	
КНЕЗА МИЛОША 2, 22240 ШИД, СРБИЈА; Тел: 022/712-004, 712-044; Фикс: 716-020; E-mail: office@sidprojekt.rs; www.sidprojekt.rs			
ОДГОВОРНИ ПРОЈЕКТАНТ	Сања Спасојевић, дипл.инж.арх. бр. лиц. 300 1700 03		ИНВЕСТИТОР: ЈП "ПУТЕВИ СРБИЈЕ" БЕОГРАД Булевар краља Александра 282, Београд
ОДГОВОРНИ ПРОЈЕКТАНТ			
ПРОЈЕКТАНТ	Сузана Станић, дипл.инж.арх. бр. лиценце 300 M884 13		НАЗИВ ОБЈЕКТА: Бочна наплатна станица Бујановац 1, петља Бујановац исток, чвор 159 на км 553+011, на Аутопуту А1 (Е-75), на кат. пар. бр. 420/2, 419/2, 418/2, 421, 422/2, 423/2, 425, 420/3, 426, 430/2, 429/2, 428/2, 427/2, 1501/4, делу кат.пар. бр.1509 и 1501/3, све у К.О. Српска Кућа
ПРОЈЕКТАНТ			
САРАДНИК	Влатко Шустер грађ.тех.		ОЗНАКА И НАЗИВ ДЕЛА ПРОЈЕКТА: 1. ПРОЈЕКАТ АРХИТЕКТУРЕ- надстрешница, управни објекат, наплатне кабине, шпитигни и налетни стубови, плато за агрегат и плато за контејнер
САРАДНИК			
ДАТУМ: новембар 2017	БРОЈ ПРОЈЕКТА: 33/16-1	РАЗМЕРА: 1 : 250	НАЗИВ ЦРТЕЖА: ГРАЂЕВИНСКА СИТУАЦИЈА ВРСТА ТЕХНИЧКЕ ДОКУМЕНТАЦИЈЕ: ПГД БРОЈ ЦРТЕЖА: 1.