



1 – ПРОЈЕКАТ АРХИТЕКТУРЕ

Инвеститор:

ЈП "ПУТЕВИ СРБИЈЕ",
Булевар Краља Александра 282,
Београд

Објект:

Пункт за одржавање државних путева, на
катастарским парцелама бр. 2184/1, 2183/1, 2178/3,
2178/7, 2178/6 и 2178/1 К.О. Жујинце 1, Општина
Прешево на км 575+852 државног пута А1

Врста техничке документације:

ИДР – Идејно решење

Назив и ознака дела пројекта:

1- Пројекат архитектуре

За грађење / извођење радова:

Нова градња

Печат и потпис:

Пројектант:
„Шидпројект“ ДОО, ул. Кнеза Милоша 2, Шид
мр Јосип Логарушић, дипл.грађ.инж.



Печат и потпис:

Одговорни пројектант:
Сања Спасојевић, дипл.инж.арх.
Лиц. Икс бр. 300 1700 03



Број техничке документације:

79/16-1

Место и датум:

Шид, Март 2017. године

1.2 САДРЖАЈ

1.1.	Насловна страна
1.2.	Садржај
1.3.	Решење о одређивању одговорног пројектанта
1.4.	Изјава одговорног пројектанта
1.5.	Текстуална документација
1.6.	Нумеричка документација
1.7.	Графичка документација

1.3 РЕШЕЊЕ О ОДРЕЂИВАЊУ ОДГОВОРНОГ ПРОЈЕКТАНТА

У складу са овлашћењима из члана 38. Статута друштва за пројектовање и инжењеринг „ШИДПРОЈЕКТ“ ДОО Шид, члана 128. Закона о планирању и изградњи ("Службени гласник РС", бр. 72/09, 81/09-исправка, 64/10 одлука УС, 24/11 и 121/12, 42/13—одлука УС, 50/2013—одлука УС, 98/2013—одлука УС, 132/14 и 145/14) и одредби Правилника о садржини, начину и поступку израде и начин вршења контроле техничке документације према класи и намени објекта ("Службени гласник РС", бр. 23/15, 77/15, 58/16 и 96/16) као:

ОДГОВОРНИ ПРОЈЕКТАНТ

за израду пројекта архитектуре, који је део **Идејног решења** за грађење објекта **Пункт за одржавање државних путева, на катастарским парцелама бр. 2184/1, 2183/1, 2178/3, 2178/7, 2178/6 и 2178/1 К.О. Жујинце 1, Општина Прешево на км 575+852 државног пута А1** одређује се:

Сања Спасојевић, дипл.инж.арх.....лиц. ИКС бр. 300 1700 03

Пројектант: **„ШИДПРОЈЕКТ“ ДОО ШИД**

Одговорно лице/заступник: **мр Јосип Логарушић, дипл. грађ. инж.**

Печат: _____ Потпис: _____



Број техничке документације: **79/16-1**

Место и датум: **Шид, Март 2017. године**

1.4 ИЗЈАВА ОДГОВОРНОГ ПРОЈЕКТАНТА ПРОЈЕКТА АРХИТЕКТУРЕ

Одговорни пројектант пројекта архитектуре, који је део **Идејног решења** за грађење објекта **Пункт за одржавање државних путева, на катастарским парцелама бр. 2184/1, 2183/1, 2178/3, 2178/7, 2178/6 и 2178/1 К.О. Жујинце 1, Општина Прешево на км 575+852 државног пута,**

Сања Спасојевић, дипл.инж.арх.

ИЗЈАВЉУЈЕМ

1. да је пројекат израђен у складу са Законом о планирању и изградњи, прописима, стандардима и нормативима из области изградње објеката и правилима струке;
2. да су при изради пројекта поштоване све прописане и утврђене мере и препоруке за испуњење основних захтева за објекат и да је пројекат израђен у складу са мерама и препорукама којима се доказује испуњеност основних захтева.

Одговорни пројектант :

Сања Спасојевић, дипл.инж.арх.

Број лиценце:

300 1700 03

Печат:

Потпис:



Број техничке документације:

79/16-1

Место и датум:

Шид, Март 2017. године

1.5. ТЕКСТУАЛНА ДОКУМЕНТАЦИЈА

ТЕХНИЧКИ ОПИС

Пункт за одржавање државних путева, на катастарским парцелама бр. 2184/1, 2183/1, 2178/3, 2178/7, 2178/6 и 2178/1 К.О. Жујинце 1, Општина Прешево на км 575+852 државног пута А1

ЛОКАЦИЈА И ДИСПОЗИЦИЈА

Комплекс има основну функцију да задовољи потребе пункта за одржавање државних путева. Приступ објектима је преко интерне саобраћајнице која иде западно од наплатног система Прешево који се налази на државном путу А1. Улаз је ширине 8,40 метара.

АРХИТЕКТОНСКО ГРАЂЕВИНСКИ ДЕО

Функционална организација

Пројектом је предвиђено ситуационо решење комплекса у свему према графичком прилогу бр. 1а, површине приближно 4200,00м². Комплекс је предвиђено оградити заштитном оградом, а на улазу у комплекс предвидети клизну аутоматску капију за пролаз возила и једна једнокрилна врата за пролаз особља.

Десно у односу на улазну капију пројектовати следеће садржаје:
- објекат солане.

Лево од улазне саобраћајнице пројектовати:
- управни објекат.

Објекат гараже поставити у правцу улаза у комплекс.

Објекат солане

Објекат солане је пројектован као приземан, у основи правоугаоног облика, приближних димензија 24,20х8,20м.

Објекат је организован тако да задовољи потребе асфалтне базе.

Тип објекта је једнобродна хала, са армиранобетонским ободним зидовима, заштићеним дрвеном облогом.

Подна конструкција је по систему коловозне конструкције платоа.

Кров је двоводан, покривен пластифицираним поц. лимом на челичној подконструкцији.

Фасада у завршној изради је бојена фасадном бојом.

Фасадна браварија је предвиђена као црна браварија.

Управни објекат

Управни објекат је пројектован као приземан, у основи правоугаоног облика, приближних димензија 19,10х6,10м.

У објекту су организовани следећи садржаји:

-улазни део, две канцеларије, санитарни чвор са две кабине, туш кабином и оставом, соба за одмор, дневни боравак са чајном кухињом и остава са котларницом са посебним улазом

Висина у слемѐну крова је око 4,0 м изнад готовог пода.

Кров објекта је двоводан, покривен пластифицираним поц. лимом на челичној подконструкцији.

Конструкција објекта је пројектована као зидана.

Фасадни и унутрашњи зидови су зидани YTONG блоковима или одговарајуће, дебљине 30, 25 и 12цм, у YTONG танкослојном малтеру или одговарајуће, са потребним хоризонталним и вертикалним арм.бет. серклажима.

Фасада је термо изолована и у завршној изради бојена полиакрилном бојом.

Фасадна браварија је предвиђена као пвц столарија, а улазна врата алуминијумска.

Објекат правилно хидро и термо изолован.

Објекат гараже

Објекат гаража је пројектован као приземан, у основи правоугаоног облика, приближних димензија 32,65х12,47м. са шест гаражних места.

Висина у слемѐну крова је око 7,0м изнад готовог пода.

Кров објекта је двоводан, покривен пластифицираним поц. лимом на челичној подконструкцији.

Тип објекта је једнобродна хала, а конструкција челична.

Подна конструкција је по систему коловозне конструкције платоа.

Фасадна испуна је зидана YTONG блоковима или одговарајуће, дебљине 20цм, у YTONG танкослојном малтеру или одговарајуће.

Зидове су малтерисани танкослојним малтером и бојени посном бојом са унутрашње стране.

Фасада у завршној изради је бојена полиакрилном бојом.

Фасадна браварија је предвиђена као црна браварија, а гаражна врата као челична-роло са испуном од поцинкованог лима, са механизмом за аутоматско отварање.

ИНСТАЛАЦИЈЕ

Објекати ће бити снабдевени потребним инсталацијама: инсталацијама водовода и канализације, електроинсталацијама, телекомуникацијама и инсталацијама грејања.

Одговорни пројектант:
Сања Спасојевић, дипл.инж.арх.



1.6. НУМЕРИЧКА ДОКУМЕНТАЦИЈА

ПРИКАЗ ПОВРШИНА ОБЈЕКТА СА НАМЕНАМА И БРОЈЕМ ФУНКЦИОНАЛНИХ ЈЕДИНИЦА

УПРАВНИ ОБЈЕКАТ:

бр.	НАЗИВ ПРОСТОРИЈЕ	П=м ²	О (м)
1.	ХОДНИК	7,26	13.64
2.	ДНЕВНИ БОРАВАК СА ЧАЈНОМ КУХИЊОМ	26,73	20,70
3.	КАНЦЕЛАРИЈА - НАДЗОР	11,09	13,52
4.	СОБА ЗА ОДМОР	25,92	20,40
5.	САНИТАРНИ ЧВОР (предпростор)	5,14	11,34
6.	САНИТАРНИ ЧВОР (тоалет)	1.04	4,10
7.	САНИТАРНИ ЧВОР (тоалет)	1,04	4,10
8.	САНИТАРНИ ЧВОР (туш кабина)	1,14	4.34
9.	САНИТАРНИ ЧВОР (остава)	1,04	4,10
10.	КАНЦЕЛАРИЈА	6,00	9,80
11.	ОСТАВА - КОТЛАРНИЦА	6,67	10,36
НЕТО ПОВРШИНА:		93,07м2	
БРУТО ПОВРШИНА:		116,51 м2	

ОБЈЕКАТ СОЛАНЕ:

НЕТО ПОВРШИНА:	187,20 м2
БРУТО ПОВРШИНА:	198,44 м2

ОБЈЕКАТ ГАРАЖЕ:

НЕТО ПОВРШИНА:	387,58 м2
БРУТО ПОВРШИНА:	407,15 м2

УКУПНА ПОВРШИНА ОБЈЕКАТА:

УКУПНА НЕТО ПОВРШИНА ОБЈЕКАТА:	667,85 м2
УКУПНА БРУТО ПОВРШИНА ОБЈЕКАТА:	722,10 м2

1.7. ГРАФИЧКА ДОКУМЕНТАЦИЈА

СПИСАК ГРАФИЧКИХ ПРИЛОГА

1. Ситуација ширег подручја P=1:4000

1a. Ситуација P=1:500

-2 УПРАВНИ ОБЈЕКАТ

2.1 Основа приземља P=1:50

2.2 Изглед крова P=1:50

2.3 Пресек А-А P=1:50

2.4 Фасаде P=1:100

-3 ОБЈЕКАТ СОЛАНЕ

3.1 Основа приземља на коти +1,00 P=1:50

3.2 Изглед крова P=1:50

3.3 Пресек А-А P=1:50

3.4 Пресек Б-Б P=1:50

3.5 Западна и јужна фасада P=1:100

3.6 Источна и северна фасада P=1:100

-4 ГАРАЖА ЗА ВЕЛИКА ВОЗИЛА

4.1 Основа приземља P=1:50

4.2 Изглед крова P=1:50

4.3.Пресеци А-А и Б-Б P=1:50


4.4 Пресек В-В P=1:50

4.5 Источна и јужна фасада P=1:100

4.6 Западна и северна фасада P=1:100

1. Прегледна карта

Пункт за одржавање државних путева на катастарским парцелама бр.2184/1, 2183/1, 2178/3, 2178/7, 2178/6 и 2178/1 К.О. Жујинце 1, Општина Прешево

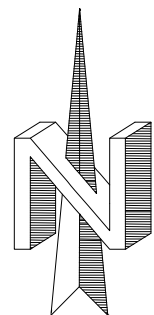


0 40 80 120 160 240 320 400m
1:4000


P 1:4000

СИТУАЦИЈА ШИРЕГ ПОДРУЧЈА

EN ISO 9001:2008 EN ISO 14001:2004 BS OHSAS 18001:2007 ISO/IEC 27001:2013		Сертификован од: 		ДРУШТВО ЗА ПРОЈЕКТОВАЊЕ И ИНЖЕЊЕРИНГ 	
КНЕЗА МИЛОША 2, 22240 ШИД, СРБИЈА; Тел: 022/712-004, 712-044; Факс: 716-020; Е-mail: office@sidprojekt.rs; www.sidprojekt.rs					
ОДГОВОРНИ ПРОЈЕКТАНТ	Сања Спасојевић, дипл.инж.арх. бр.лиц. 300 1700 03		ИНВЕСТИТОР: ЈП "Путеви Србије" Булевар Краља Александра 282, Београд		
ОДГОВОРНИ ПРОЈЕКТАНТ			НАЗИВ ОБЈЕКТА: Пункт за одржавање државних путева на катастарским парцелама бр.2184/1, 2183/1, 2178/3, 2178/7, 2178/6 и 2178/1 К.О. Жујинце 1, Општина Прешево на км 575+852 државног пута А1		
ПРОЈЕКТАНТ			ОЗНАКА И НАЗИВ ДЕЛА ПРОЈЕКТА: 1- ПРОЈЕКАТ АРХИТЕКТУРЕ ИДЕЛНО РЕШЕЊЕ		
ПРОЈЕКТАНТ					
САРАДНИК	Боривој Стевановић, грађ.техн.		НАЗИВ ЦРТЕЖА:		
САРАДНИК			СИТУАЦИЈА ШИРЕГ ПОДРУЧЈА	ВРСТА ТЕХНИЧКЕ ДОКУМЕНТАЦИЈЕ: ИДР	БРОЈ ЦРТЕЖА: 1
ДАТУМ: Март 2017	БРОЈ ПРОЈЕКТА: 79/16-1	РАЗМЕРА: 1 : 4000			

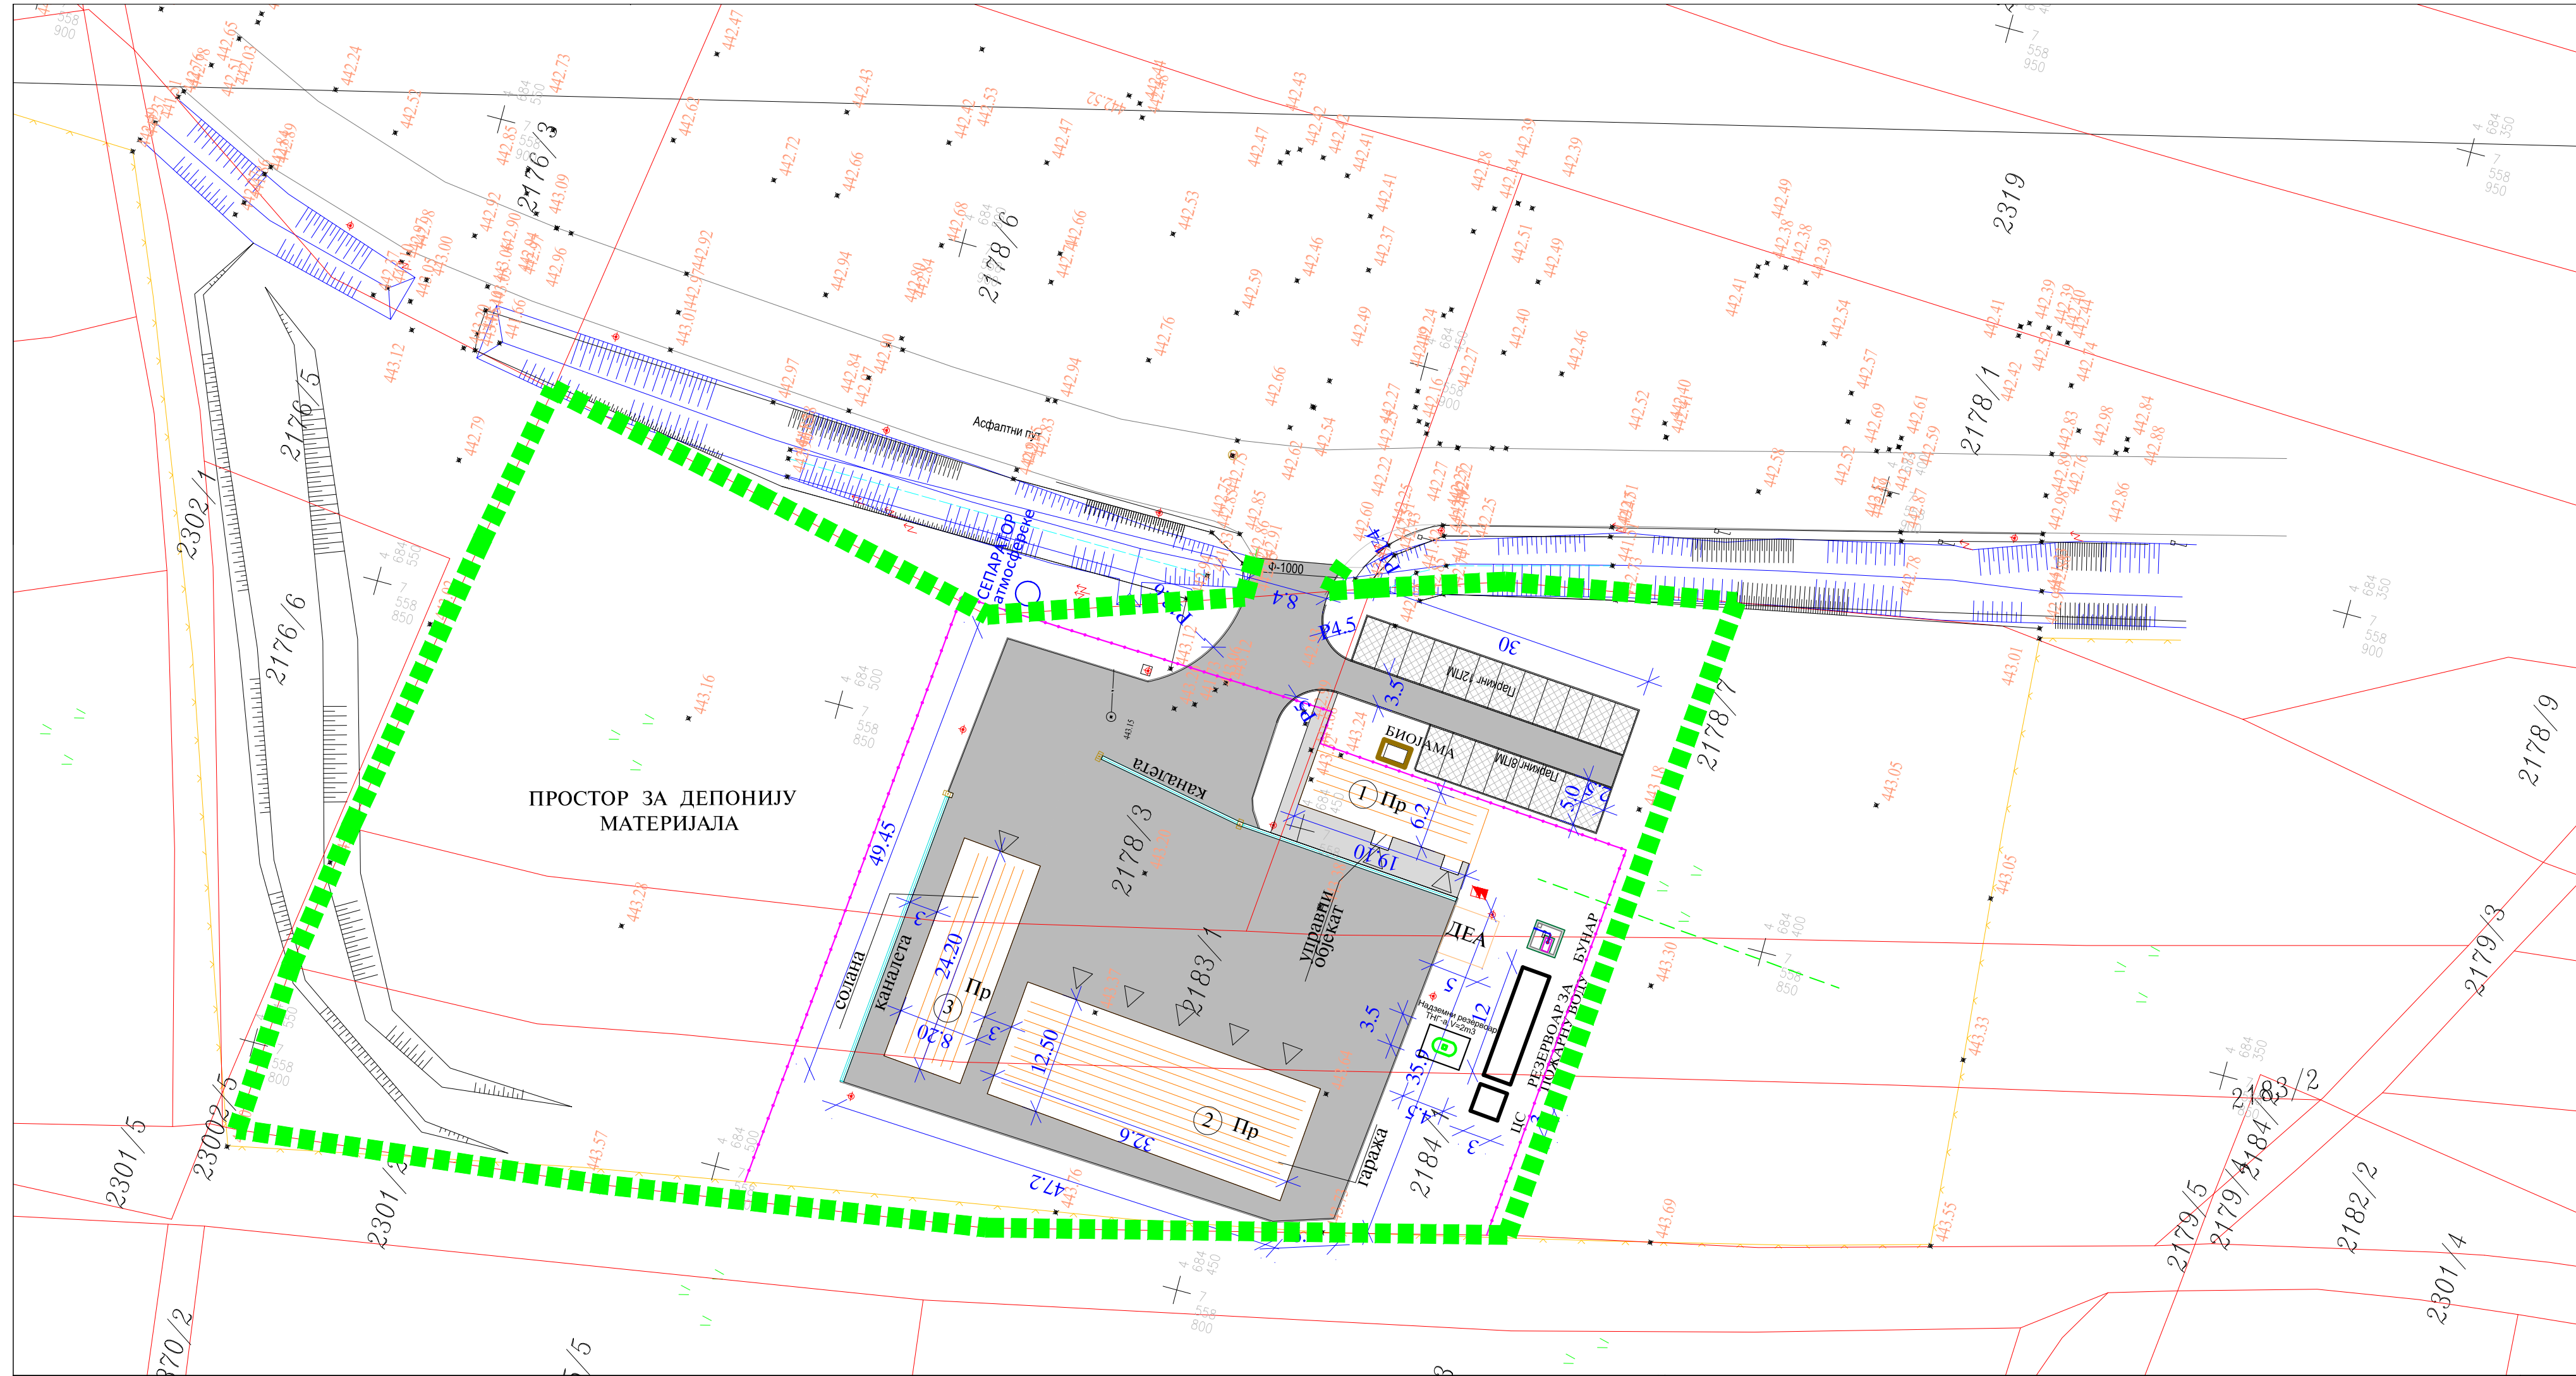


- LEGENDA
- Poligonska tačka
 - Жичана ограда
 - Међа
 - Кабловски разделни ормар
 - Саобраћајни знаци
 - Кандилабер
 - Шахта
 - Сливник
 - Водоводна шахта
 - Стуб који означава трасу подземног вода
 - Канали
 - Асфалт
 - Ивичњак
 - Ригола
 - Зелена површина
 - Граница обухвата
 - Постојећа ограда
 - Новопроектована ограда
 - Управни објект
 - Гаража
 - Солана
 - Асфалт
 - Паркинг бехатон
 - Тротоар бетон
 - Биојама
 - Црпна станица, бунар и резервоар за пожарну воду
 - Надземни резервоар ТНГ-а V=20м3
 - ДЕА
 - Дизел агрегат
 - Сепаратор атмосферске воде

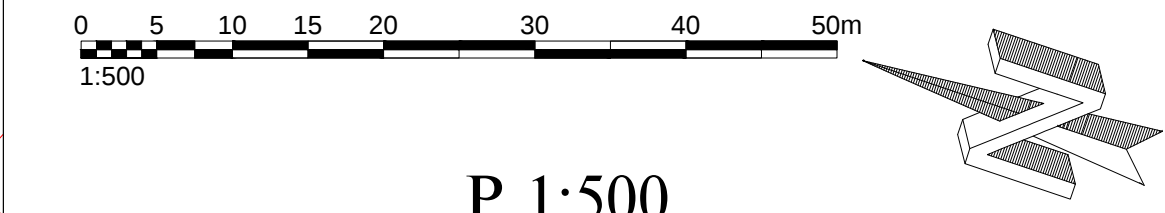

Р 1:500
СИТУАЦИЈА

EN ISO 9001:2008		ДРУШТВО ЗА ПРОЈЕКТОВАЊЕ И ИНЖЕЊЕРИНГ	
EN ISO 14001:2004		SIDPROJEKT	
BS OHSAS 18001:2007		КНЕЗА МИЛОША 2, 22240 ШИД, СРБИЈА; Тел: 022/712-004, 712-044; Факс: 716-020; Е-mail: office@sidprojekt.rs; www.sidprojekt.rs	
ISO/IEC 27001:2013		Сертификован од:	
ОДГОВОРНИ ПРОЈЕКТАНТ	Сања Спасојевић, дипл.инж.арх. бр.лиц. 300 1700 03	инвеститор: ПП "Путеван Србије" Булевар Краља Александра 282, Београд	
ОДГОВОРНИ ПРОЈЕКТАНТ		НАЗИВ ОБЈЕКТА:	
ПРОЈЕКТАНТ		Пункт за коришћење државних путева на истактавском корислава бр.2184/1, 2183/1, 2178/3, 2178/7, 2178/6 и 2178/1. К.О. Жујинце 1, Општина Пресево на км 575+852 државног пута А1	
ПРОЈЕКТАНТ		ОЗНАКА И НАЗИВ ДЕЛА ПРОЈЕКТА:	
САРАДНИК	Власто Шустер град.техн.	ОЗНАКА И НАЗИВ ДЕЛА ПРОЈЕКТА: 1- ПРОЈЕКАТ АРХИТЕКТУРЕ ИДЕЈНО РЕШЕЊЕ	
САРАДНИК		НАЗИВ ЦРТЕЖА:	
ДАТУМ: Март 2017	БРОЈ ПРОЈЕКТА: 79/16-1	РАЗМЕР: 1:500	СИТУАЦИЈА
		ИДР	БРОЈ ЦРТЕЖА: 1а

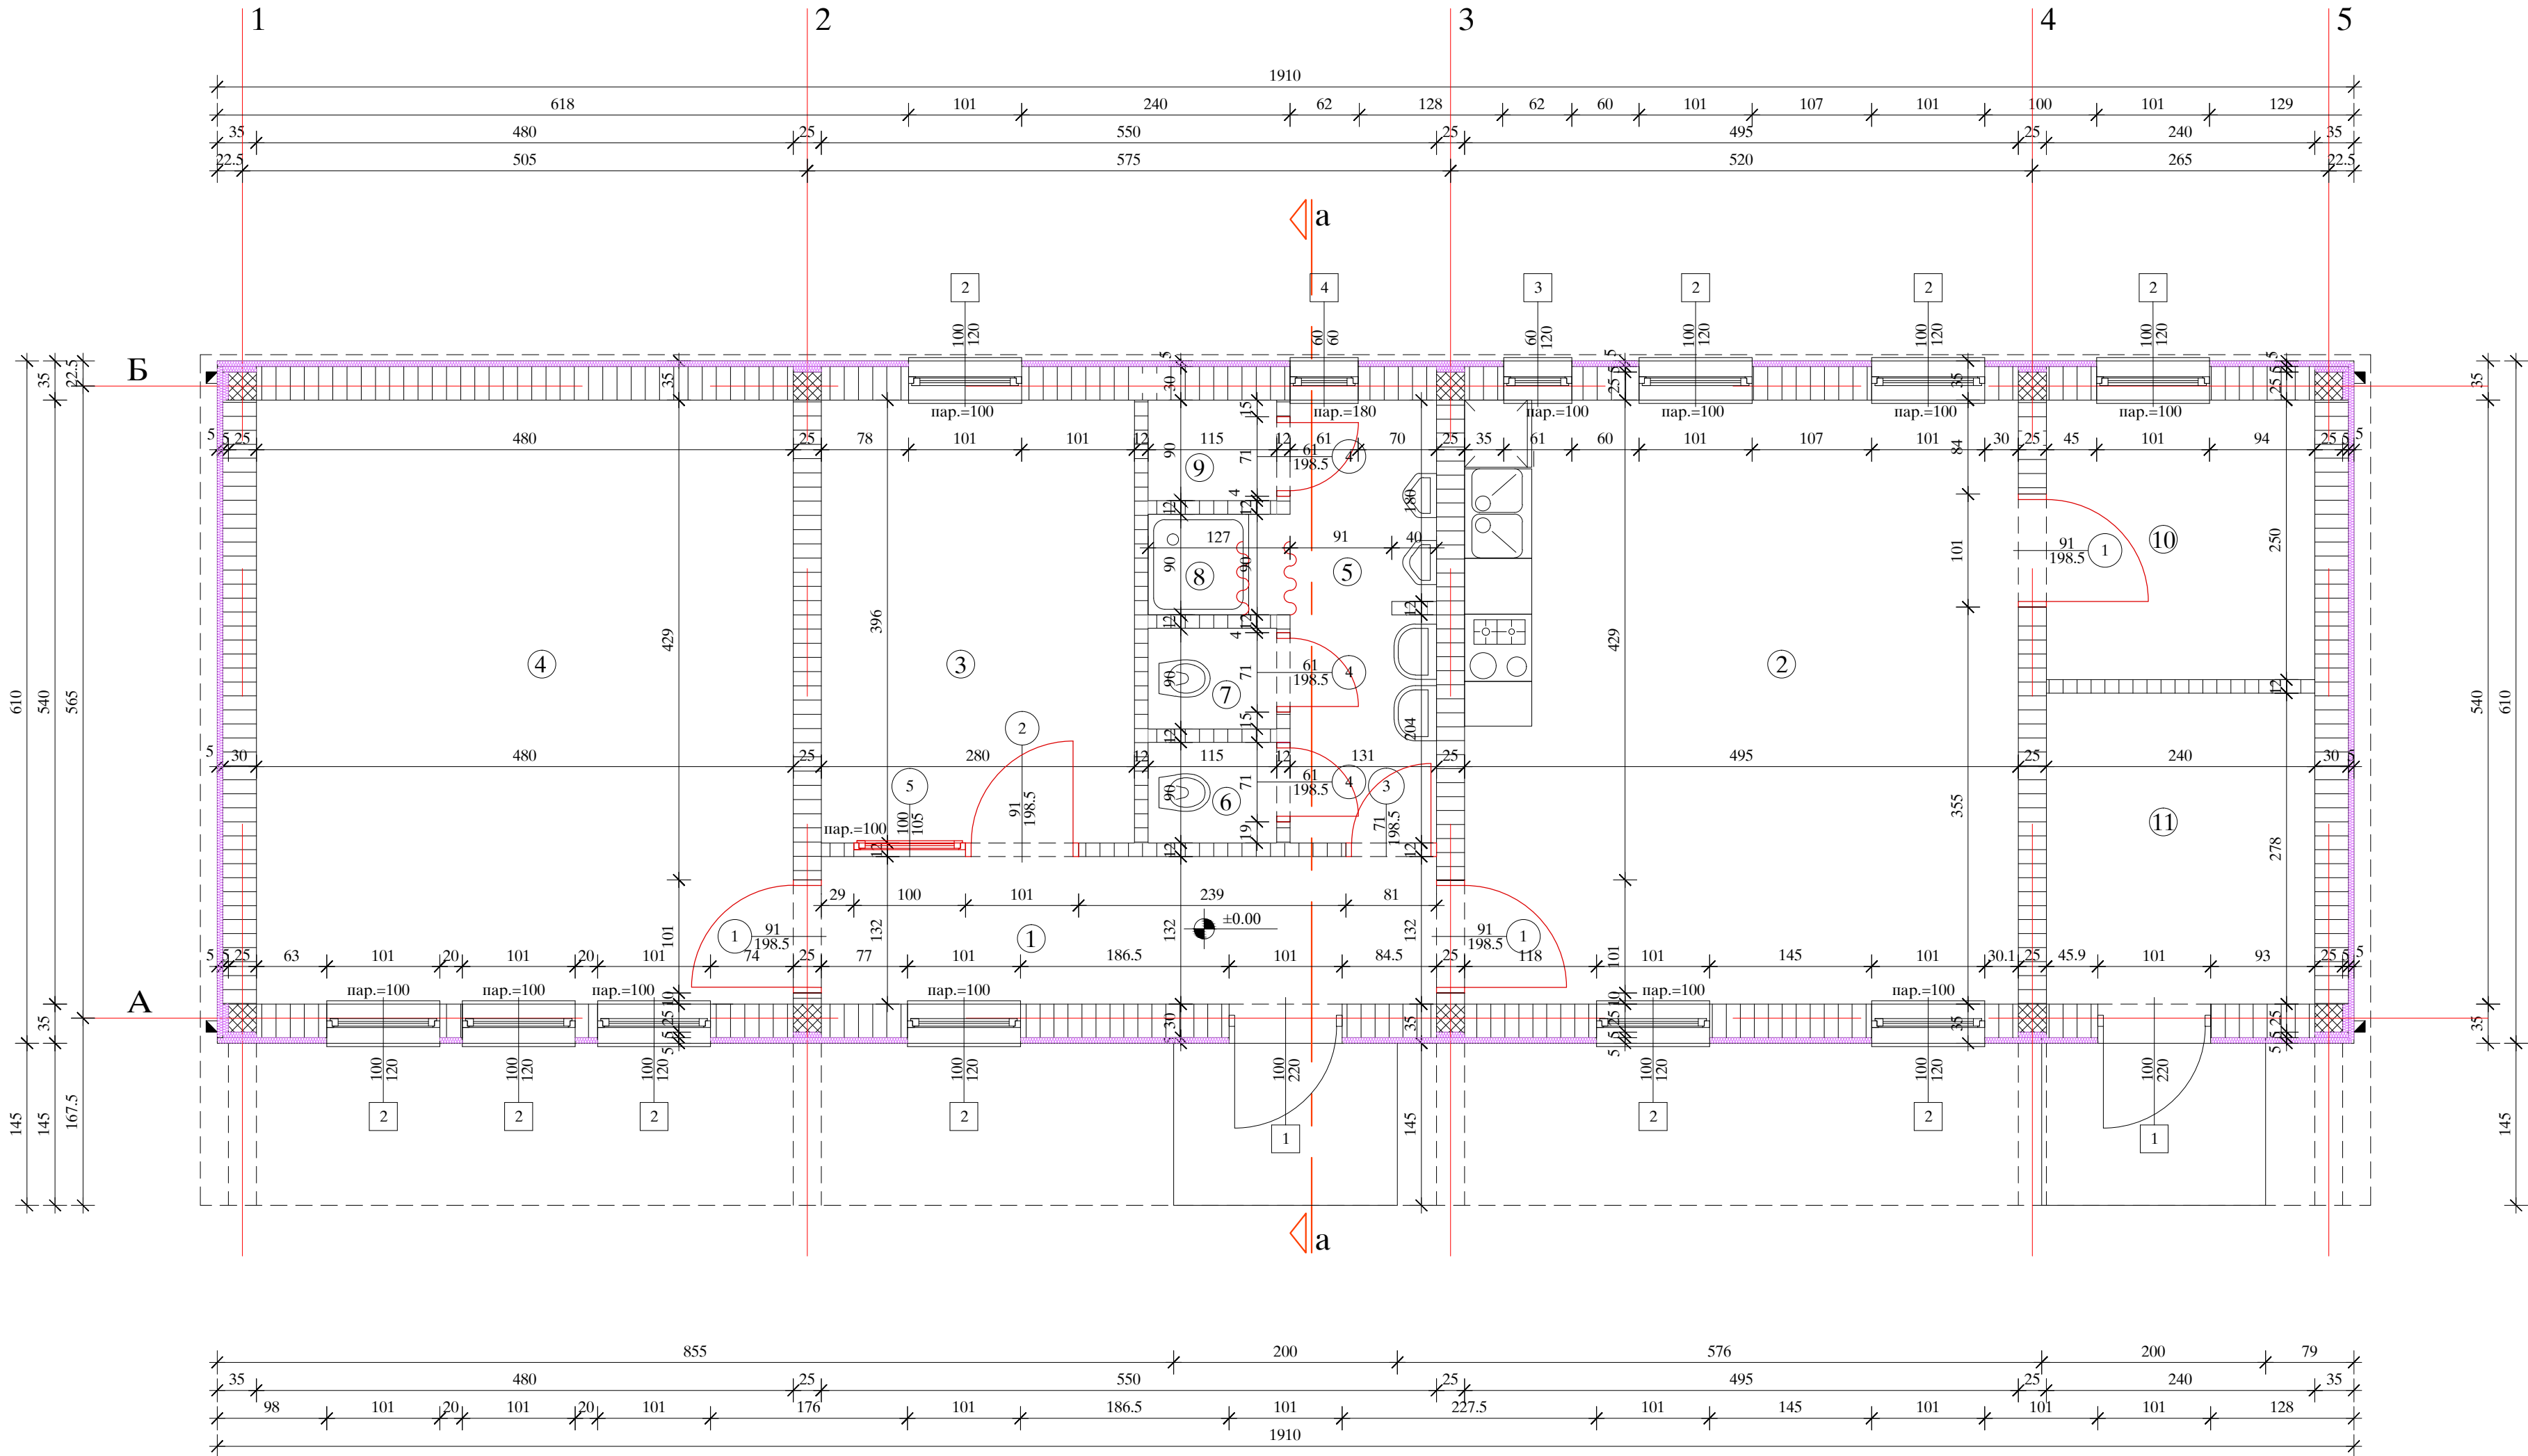

БР	НАЗИВ ПРОСТОРИЈЕ	ПОД	ОБИМ	ПОВРШИНА
1	ХОДНИК	гранитна керамика	13.64	7.26
2	ДНЕВНИ БОРАВАК СА ЧАЈНОМ КУХИЊОМ	гранитна керамика	20.70	26.73
3	КАНЦЕЛАРИЈА - НАДЗОР	гранитна керамика	13.52	11.09
4	СОБА ЗА ОДМОР	гранитна керамика	20.40	25.92
5	САНИТАРНИ ЧВОР(предпрос.)	гранитна керамика	11.34	5.14
6	САНИТАРНИ ЧВОР (тоалет)	гранитна керамика	4.10	1.04
7	САНИТАРНИ ЧВОР (тоалет)	гранитна керамика	4.10	1.04
8	САНИТ. ЧВОР (туш кабина)	гранитна керамика	4.34	1.14
9	САНИТАРНИ ЧВОР (остава)	гранитна керамика	4.10	1.04
10	КАНЦЕЛАРИЈА	гранитна керамика	9.80	6.00
11	ОСТАВА-КОТЛАРНИЦА	гранитна керамика	10.36	6.67

УКУПНА НЕТО ПОВРШИНА :	93.07 м ²
УКУПНА БРУТО ПОВРШИНА :	116.51 м ²


ЛЕГЕНДА:

- АРМИРАНИ БЕТОН
- ГАСБЕТОНСКИ БЛОКОВИ



Управни објекат Основа приземља Р =1:50

EN ISO 9001:2008 EN ISO 14001:2004 BS OHSAS 18001:2007 ISO/IEC 27001:2013	Сана Спасојевић, дипл.инж.арх. бр. лиц. 300 1700 03	Сертификован од: TUVNORD	ДРУШТВО ЗА ПРОЈЕКТОВАЊЕ И ИНЖЕЊЕРИНГ SIDPROJEKT Д.О.О.
КНЕЗА МИЛОША 2, 22240 ШИД, СРБИЈА; Тел: 022/712-004, 712-044; Факс: 716-020; Е-mail: office@sidprojekt.rs; www.sidprojekt.rs	ОДГОВОРНИ ПРОЈЕКАНТ	ИНВЕСТИТОР:	ЈП "ПУТЕВИ СРБИЈЕ" БЕОГРАД Булевар краља Александра 282, Београд
ОДГОВОРНИ ПРОЈЕКАНТ	ПРОЈЕКАНТ	НАЗИВ ОБЈЕКТА:	ПУНКТ ЗА ОДРЖАВАЊЕ ДРЖАВНИХ ПУТЕВА НА КАТАСТАРСКИМ ПАРЦЕЛАМА бр. 2184/1, 2183/1, 2178/3, 2178/7, 2178/6 и 2178/1 К.О. ЖУЛИНЦЕ 1, ОПШТИНА ПРЕШЕВО НА км 575+852 ДРЖАВНОГ ПУТА А1
САРАДНИК	Влатко Шустер, грађ.техн.	ОЗНАКА И НАЗИВ ДЕЛА ПРОЈЕКТА:	1- ПРОЈЕКАТ АРХИТЕКТУРЕ ИДЕЈНО РЕШЕЊЕ
САРАДНИК	ПРОЈЕКАНТ	НАЗИВ ЦРТЕЖА:	УПРАВНИ ОБЈЕКАТ
ДАТУМ: Март 2017	БРОЈ ПРОЈЕКТА: 79/16-1	РАЗМЕРА: 1 : 50	ОСНОВА ПРИЗЕМЉА
		ВРСТА ТЕХНИЧКЕ ДОКУМЕНТАЦИЈЕ:	ИДР
		БРОЈ ЦРТЕЖА:	2.1

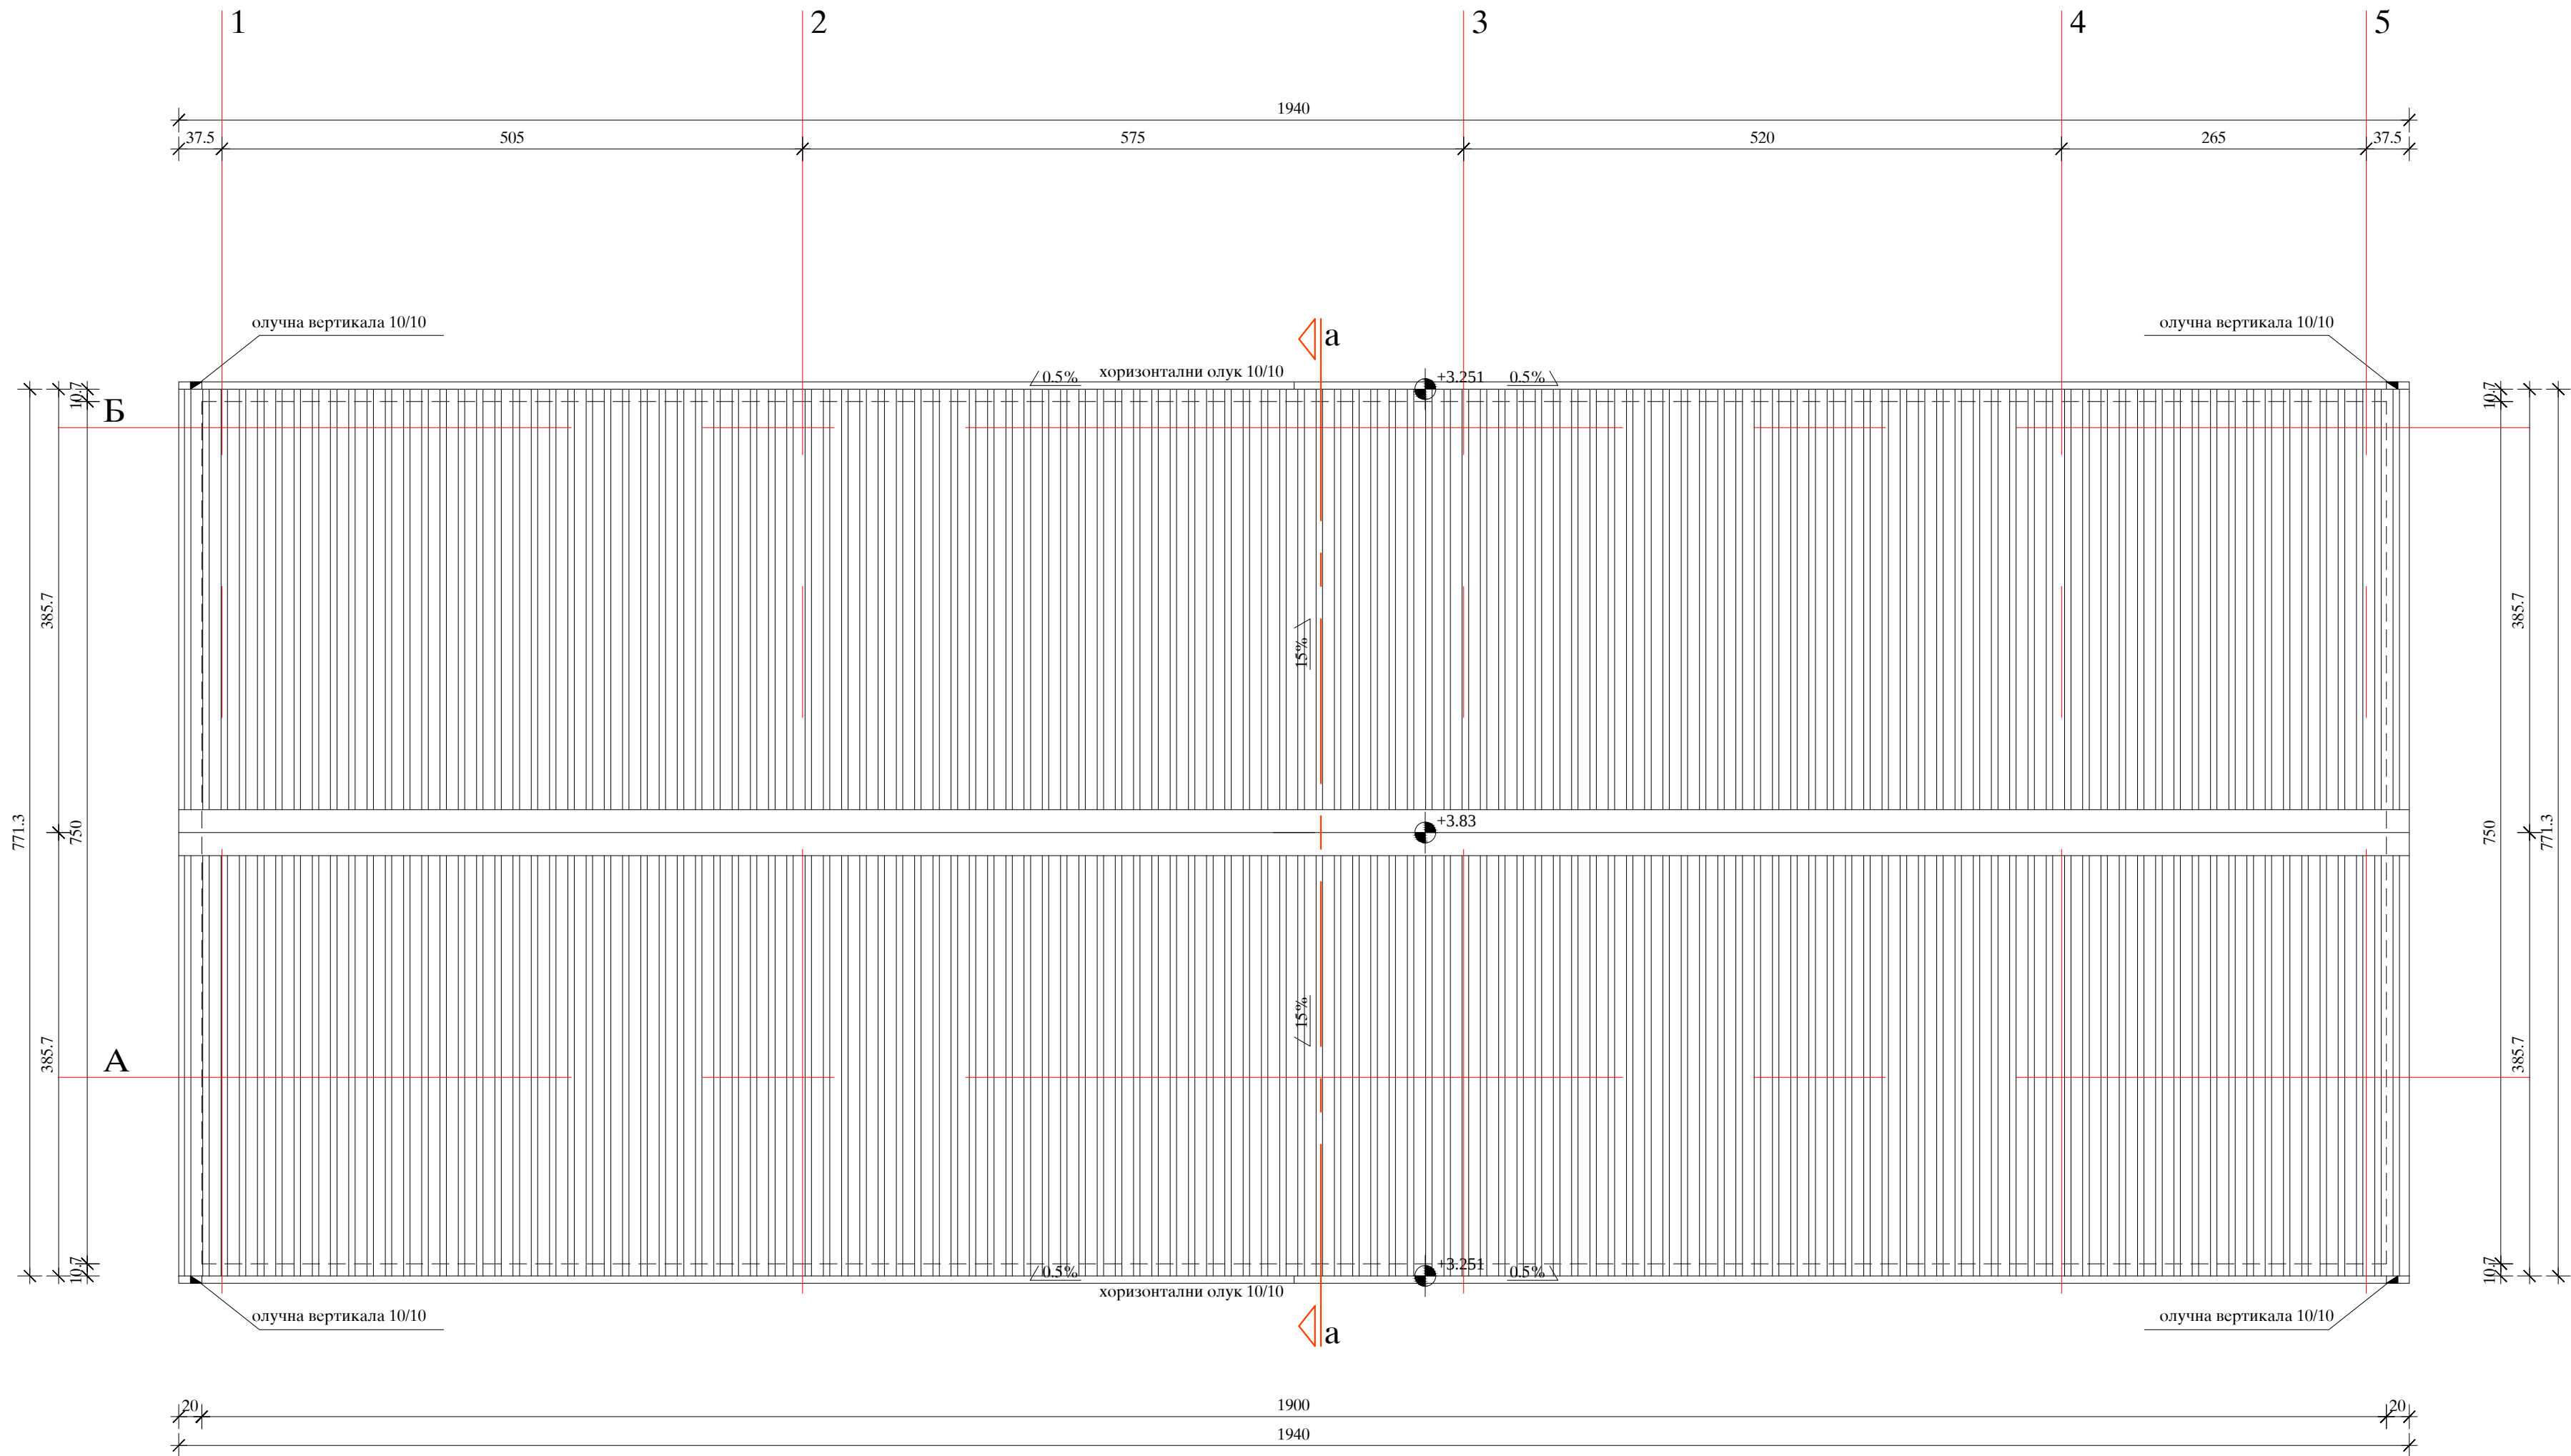



ЛЕГЕНДА:

ТРАПЕЗАСТО ПРОФИЛИСАН ЛИМ ТР35/200/0.8



Управни објекат
Изглед крова
Р =1:50

EN ISO 9001:2008	ДРУШТВО ЗА ПРОЈЕКТОВАЊЕ И ИНЖЕЊЕРИНГ	
EN ISO 14001:2004	SIDPROJEKT Д.О.О.	
BS OHSAS 18001:2007		
ISO/IEC 27001:2013	Сертификован од: TUVNORD	
КНЕЗА МИЛОША 2, 22240 ШИД, СРБИЈА; Тел: 022/712-004, 712-044; Факс: 716-020; E-mail: office@sidprojekt.rs; www.sidprojekt.rs		
ОДГОВОРНИ ПРОЈЕКАНТ	Сања Спасојевић, дипл.инж.арх. бр. лиц. 300 1700 03	ИНВЕСТИТОР: ЈП "ПУТЕВИ СРБИЈЕ" БЕОГРАД Булевар краља Александра 282, Београд
ОДГОВОРНИ ПРОЈЕКАНТ		
ПРОЈЕКАНТ		НАЗИВ ОБЈЕКТА: ПУНКТ ЗА ОДРЖАВАЊЕ ДРЖАВНИХ ПУТЕВА НА КАТАСТАРСКИМ ПАРЦЕЛАМА бр. 2184/1, 2183/1, 2178/3, 2178/7, 2178/6 и 2178/1 К.О. ЖУЛИНЦЕ 1, ОПШТИНА ПРЕШЕВО НА км 575+852 ДРЖАВНОГ ПУТА А1
ПРОЈЕКАНТ		
САРАДНИК	Влатко Шустер, грађ.техн.	ОЗНАКА И НАЗИВ ДЕЛА ПРОЈЕКТА: 1- ПРОЈЕКАТ АРХИТЕКТУРЕ ИДЕЈНО РЕШЕЊЕ
САРАДНИК		НАЗИВ ЦРТЕЖА: УПРАВНИ ОБЈЕКАТ
ДАТУМ: Март 2017	БРОЈ ПРОЈЕКТА: 79/16-1	РАЗМЕРА: 1 : 50
		ИЗГЛЕД КРОВА
		ИДР
		БРОЈ ЦРТЕЖА: 2.2

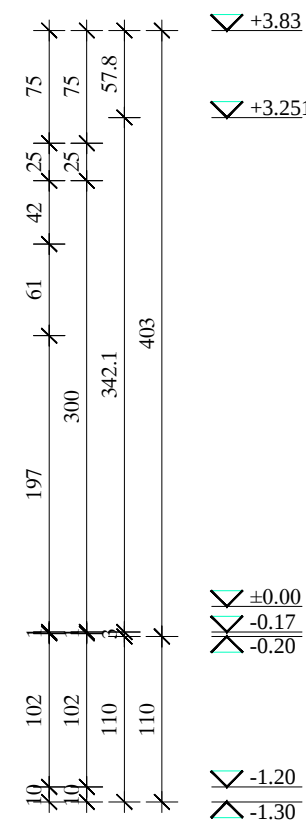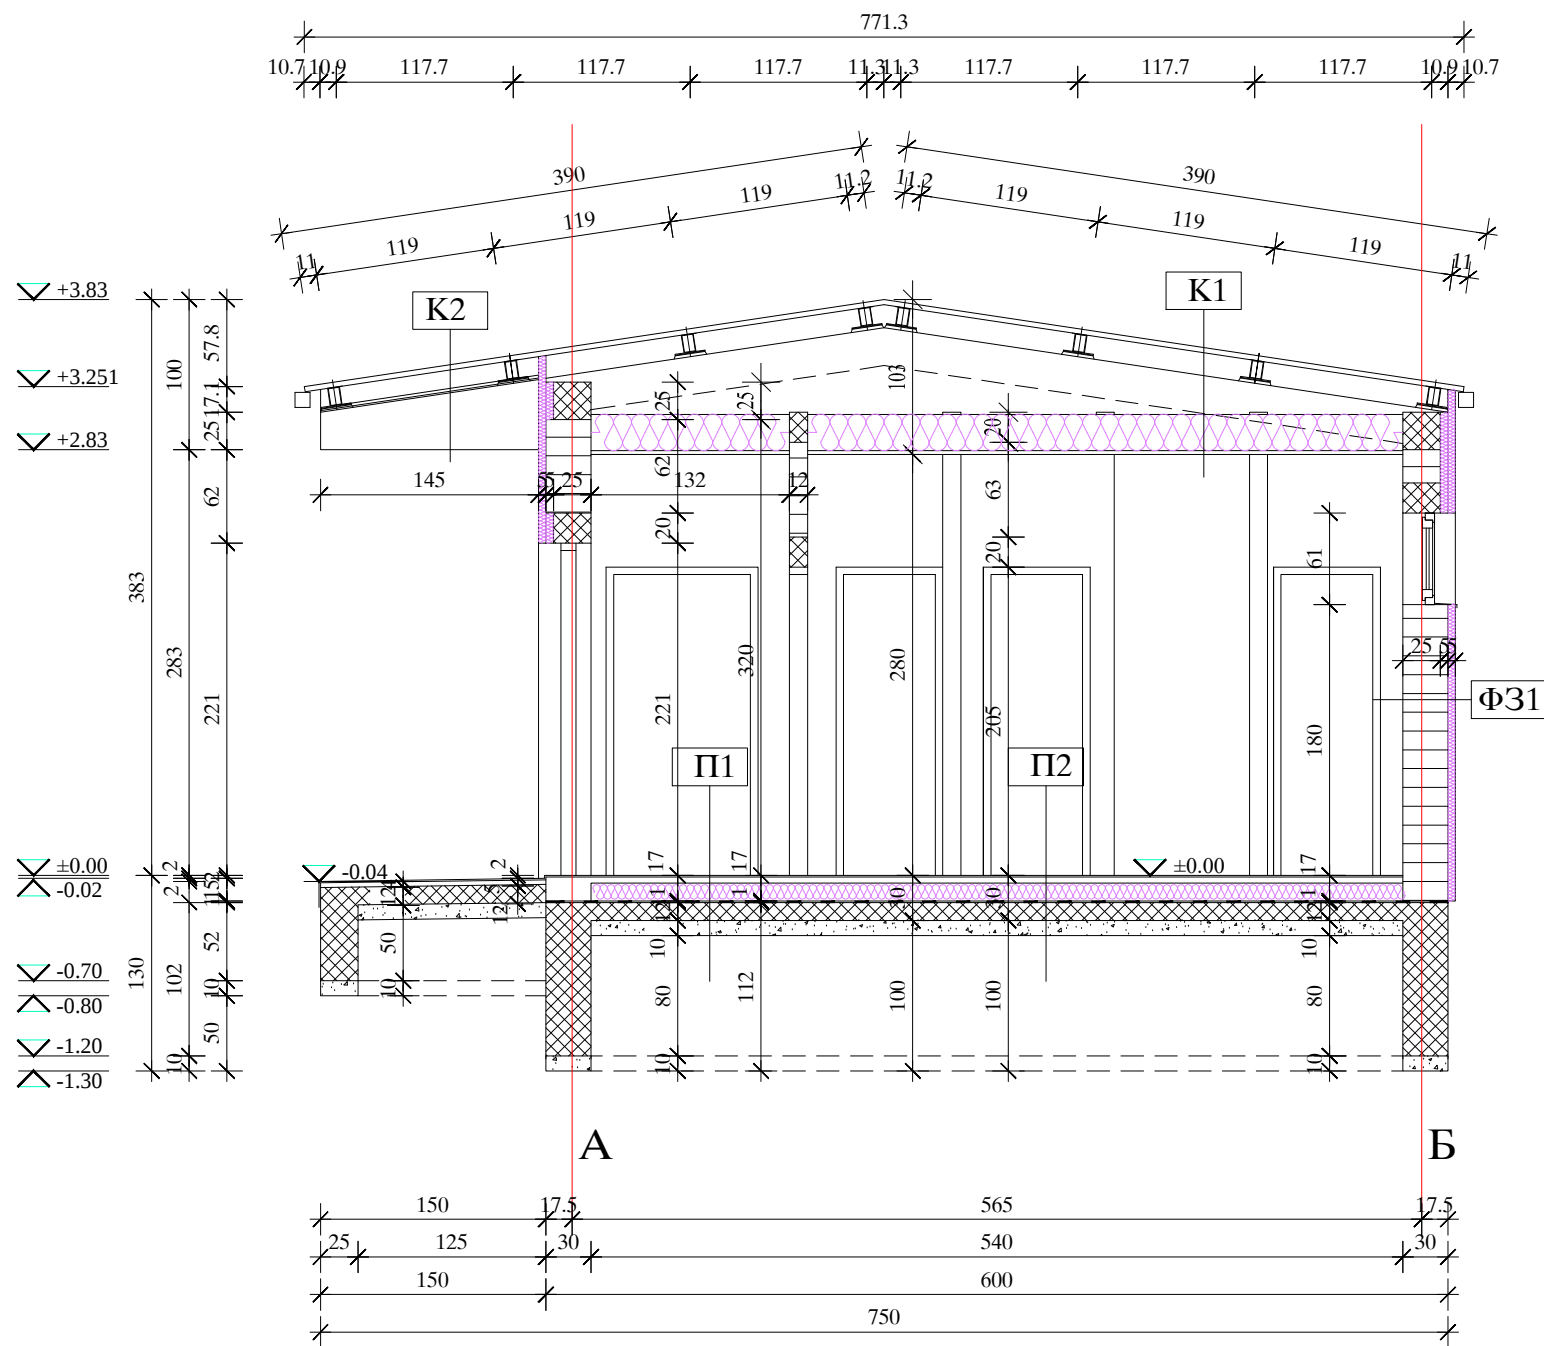



ЛЕГЕНДА:

- АРМИРАНИ БЕТОН
- ГАСБЕТОНСКИ БЛОКОВИ
- ШЉУНАК




Управни објекат Пресек а-а Р = 1:50

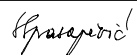
EN ISO 9001:2008	ДРУШТВО ЗА ПРОЈЕКТОВАЊЕ И ИНЖЕЊЕРИНГ	 		
EN ISO 14001:2004	Д.О.О.			
BS OHSAS 18001:2007	КНЕЗА МИЛОША 2, 22240 ШИД, СРБИЈА; Тел: 022/712-004, 712-044; Факс: 716-020; Е-mail: office@sidprojekt.rs; www.sidprojekt.rs			
ISO/IEC 27001:2013	Сертификован од:			
ОДГОВОРНИ ПРОЈЕКТАНТ	Сања Спасојевић, дипл.инж.арх. бр. лиц. 300 1700 03		ИНВЕСТИТОР:	
ОДГОВОРНИ ПРОЈЕКТАНТ			ЈП "ПУТЕВИ СРБИЈЕ" БЕОГРАД Булевар краља Александра 282, Београд	
ПРОЈЕКТАНТ			НАЗИВ ОБЈЕКТА: ПУНКТ ЗА ОДРЖАВАЊЕ ДРЖАВНИХ ПУТЕВА НА КАТАСТАРСКИМ ПАРЦЕЛАМА бр. 2184/1, 2183/1, 2178/3, 2178/7, 2178/6 и 2178/1 К.О. ЖУЈИНЦЕ 1, ОПШТИНА ПРЕШЕВО НА км 575+852 ДРЖАВНОГ ПУТА А1	
ПРОЈЕКТАНТ				
САРАДНИК	Влатко Шустер, грађ.техн.		ОЗНАКА И НАЗИВ ДЕЛА ПРОЈЕКТА: 1- ПРОЈЕКАТ АРХИТЕКТУРЕ ИДЕЈНО РЕШЕЊЕ	
САРАДНИК			НАЗИВ ЦРТЕЖА: УПРАВНИ ОБЈЕКАТ	БРСТ ТЕХНИЧКЕ ДОКУМЕНТАЦИЈЕ:
ДАТУМ: Март 2017	БРОЈ ПРОЈЕКТА: 79/16-1	РАЗМЕРА: 1 : 50	ПРЕСЕК А-А	ИДР
				БРОЈ ЦРТЕЖА: 2.3

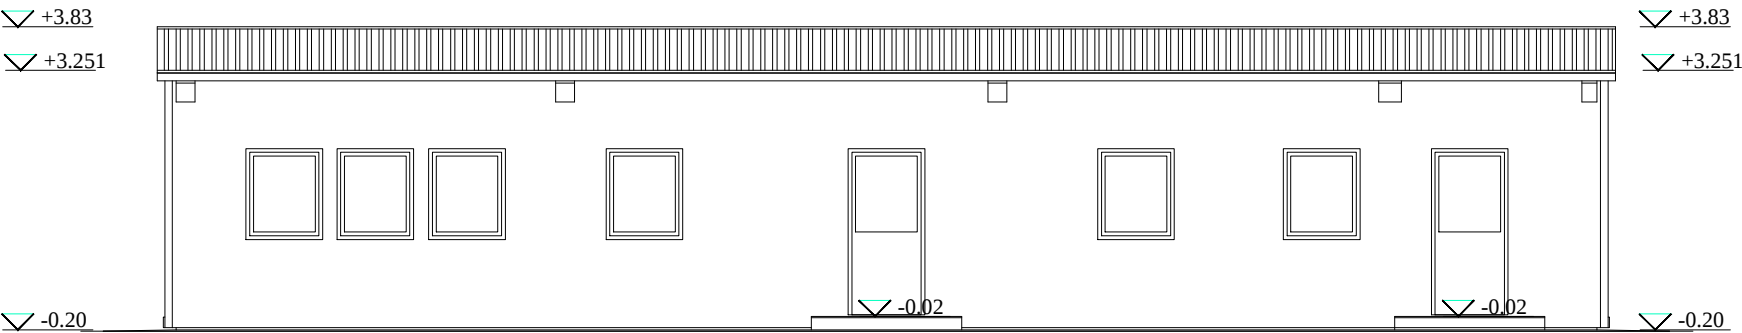


Западна фасада

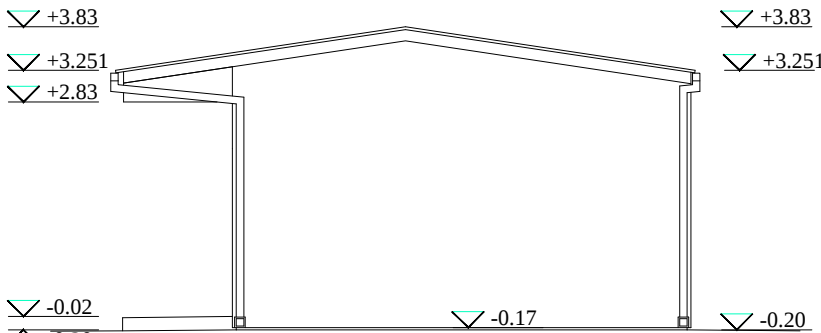

Јужна фасада

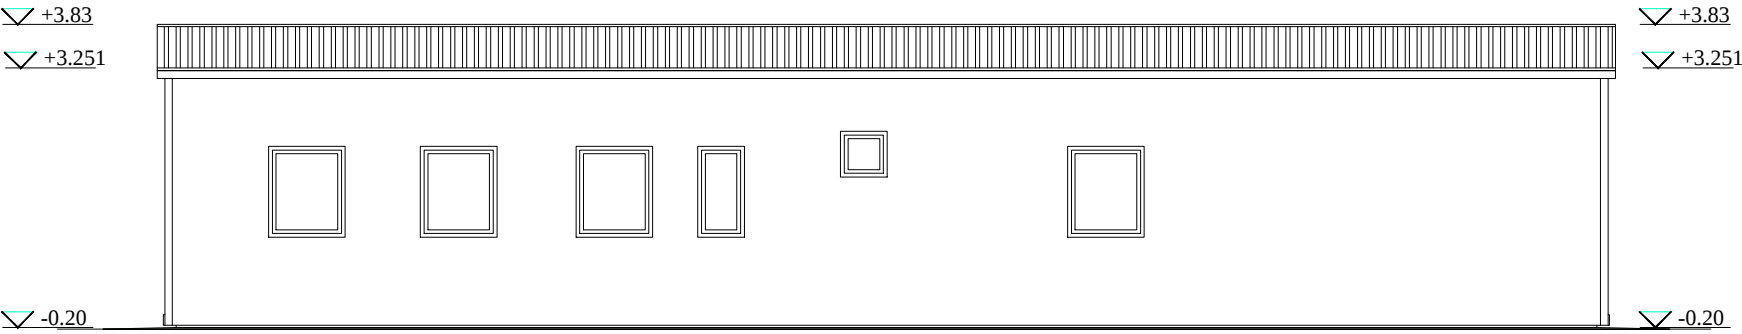


Источна фасада

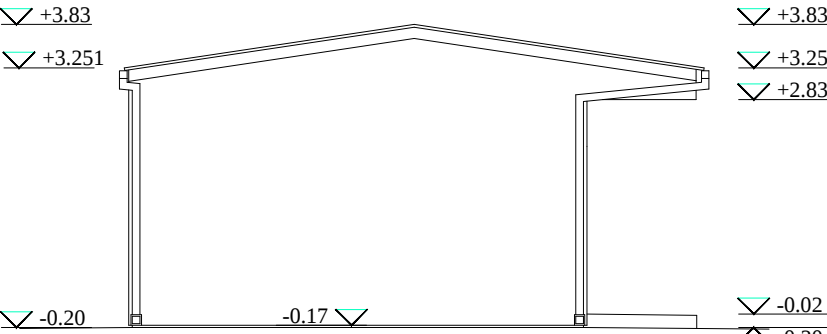


Северна фасада

Управни објекат
Фасаде
P=1:100

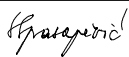

EN ISO 9001:2008 EN ISO 14001:2004 BS OHSAS 18001:2007 ISO/IEC 27001:2013		Сертификован од: 		 ДРУШТВО ЗА ПРОЈЕКТОВАЊЕ И ИНЖЕЊЕРИНГ ШИДПРОЈЕКТ Д.О.О.	
КНЕЗА МИЛОША 2, 22240 ШИД, СРБИЈА; Тел: 022/712-004, 712-044; Факс: 716-020; E-mail: office@sidprojekt.rs; www.sidprojekt.rs					
ОДГОВОРНИ ПРОЈЕКТАНТ	Сања Спасојевић, дипл.инж.арх. бр. лиц. 300 1700 03		ИНВЕСТИТОР: ЈП "ПУТЕВИ СРБИЈЕ" БЕОГРАД Булевар краља Александра 282, Београд		
ОДГОВОРНИ ПРОЈЕКТАНТ					
ПРОЈЕКТАНТ			НАЗИВ ОБЈЕКТА: ПУНКТ ЗА ОДРЖАВАЊЕ ДРЖАВНИХ ПУТЕВА НА КАТАСТАРСКИМ ПАРЦЕЛАМА бр. 2184/1, 2183/1, 2178/3, 2178/7, 2178/6 и 2178/1 К.О. ЖУЈИНЦЕ 1, ОПШТИНА ПРЕШЕВО НА км 575+852 ДРЖАВНОГ ПУТА А1		
ПРОЈЕКТАНТ					
САРАДНИК	Влатко Шустер, грађ.техн.		ОЗНАКА И НАЗИВ ДЕЛА ПРОЈЕКТА: 1- ПРОЈЕКАТ АРХИТЕКТУРЕ ИДЕЈНО РЕШЕЊЕ		
САРАДНИК			НАЗИВ ЦРТЕЖА: УПРАВНИ ОБЈЕКАТ ФАСАДЕ	ВРСТА ТЕХНИЧКЕ ДОКУМЕНТАЦИЈЕ: ИДР	БРОЈ ЦРТЕЖА: 2.4
ДАТУМ: Март 2017	БРОЈ ПРОЈЕКТА: 79/16-1	РАЗМЕРА: 1 : 50			

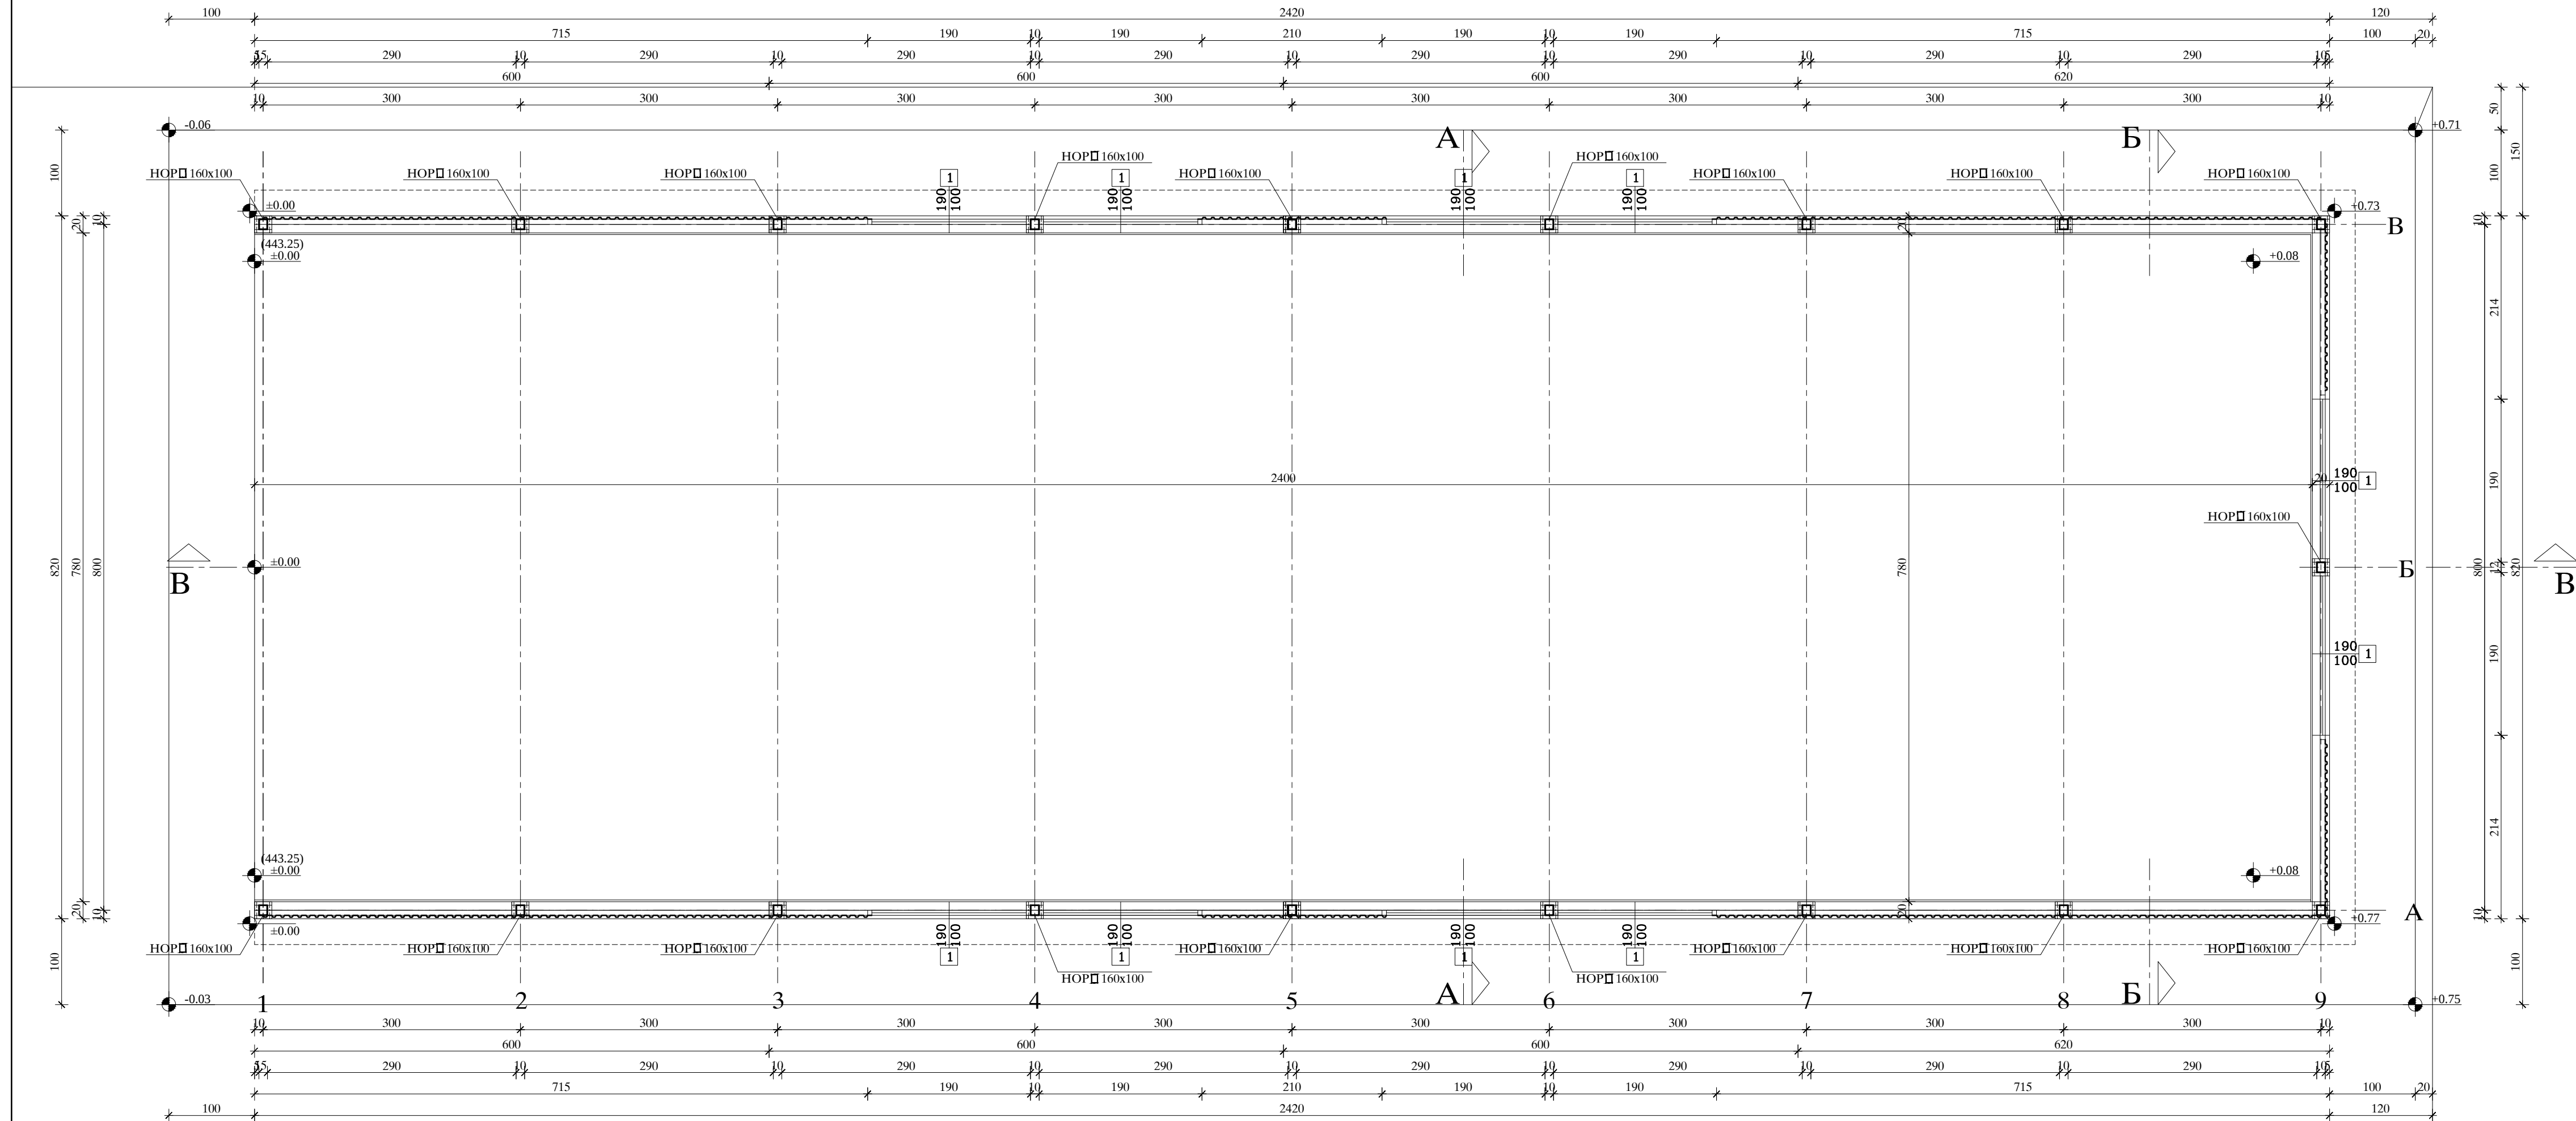

БР	НАЗИВ ПРОСТОРИЈЕ	ПОД	ОБИМ	ПОВРШИНА
----	------------------	-----	------	----------


1	солана	асфалт бетон	63.60	187.20
---	--------	--------------	-------	--------

УКУПНА НЕТО ПОВРШИНА :	187.20 м ²
УКУПНА БРУТО ПОВРШИНА :	198.44 м ²



Солана-основа приземља
Р 1:50


EN ISO 9001:2008 EN ISO 14001:2004 BS OHSAS 18001:2007 ISO/IEC 27001:2013	ДРУШТВО ЗА ПРОЈЕКТОВАЊЕ И ИНЖЕЊЕРИНГ SIDPROJEKT Д.О.О.	
Сертификован от: TEV NORD		
КНЕЗА МИЛОША 2, 22240 ШИД, СРБИЈА; Тел: 022/712-004, 712-044; Факс: 716-020; Е-mail: office@sidprojekt.rs; www.sidprojekt.rs		
ОДГОВОРНИ ПРОЈЕКАНТ	Саван Спасојевић, дипл.инж.арх. бр. дип. 300 1700 03	ИНВЕСТИТОР: ЈП "ПУТЕВИ СРБИЈЕ" БЕОГРАД Булевар краља Александра 282, Београд
ОДГОВОРНИ ПРОЈЕКАНТ		
ПРОЈЕКАНТ		НАЗИВ ОБЈЕКТА: ПУНКТ ЗА ОДРЖАВАЊЕ ДРЖАВНИХ ПУТЕВА НА КАТАСТАРСКИМ ПАРЦЕЛАМА бр. 2184/1, 2183/1, 2178/3, 2178/7, 2178/6 и 2178/1 КО.О. ЖУЛИЊЕ 1, ОПШТИНА ПРЕШЕВО НА ас 575/852 ДРЖАВНОГ ПУТА А1
ПРОЈЕКАНТ		
САРАДНИК	Борислај Стевановић, грађ.техн.	ОЗНАКА И НАЗИВ ДЕЛА ПРОЈЕКТА: 1-ПРОЈЕКАТ АРХИТЕКТУРЕ ИДЕНО РЕШЕЊЕ
САРАДНИК		НАЗИВ ЦРТЕЖА: ОСНОВА ПРИЗЕМЉА ОБЈЕКАТ СОЛАНЕ
ДАТУМ: Март 2017	БРОЈ ПРОЈЕКТА: 79/16-1	РАЗМЕРА: 1 : 50
		ВРСТА ТЕХНИЧКЕ ДОКУМЕНТАЦИЈЕ: ИДР
		БРОЈ ЦРТЕЖА: 3.1

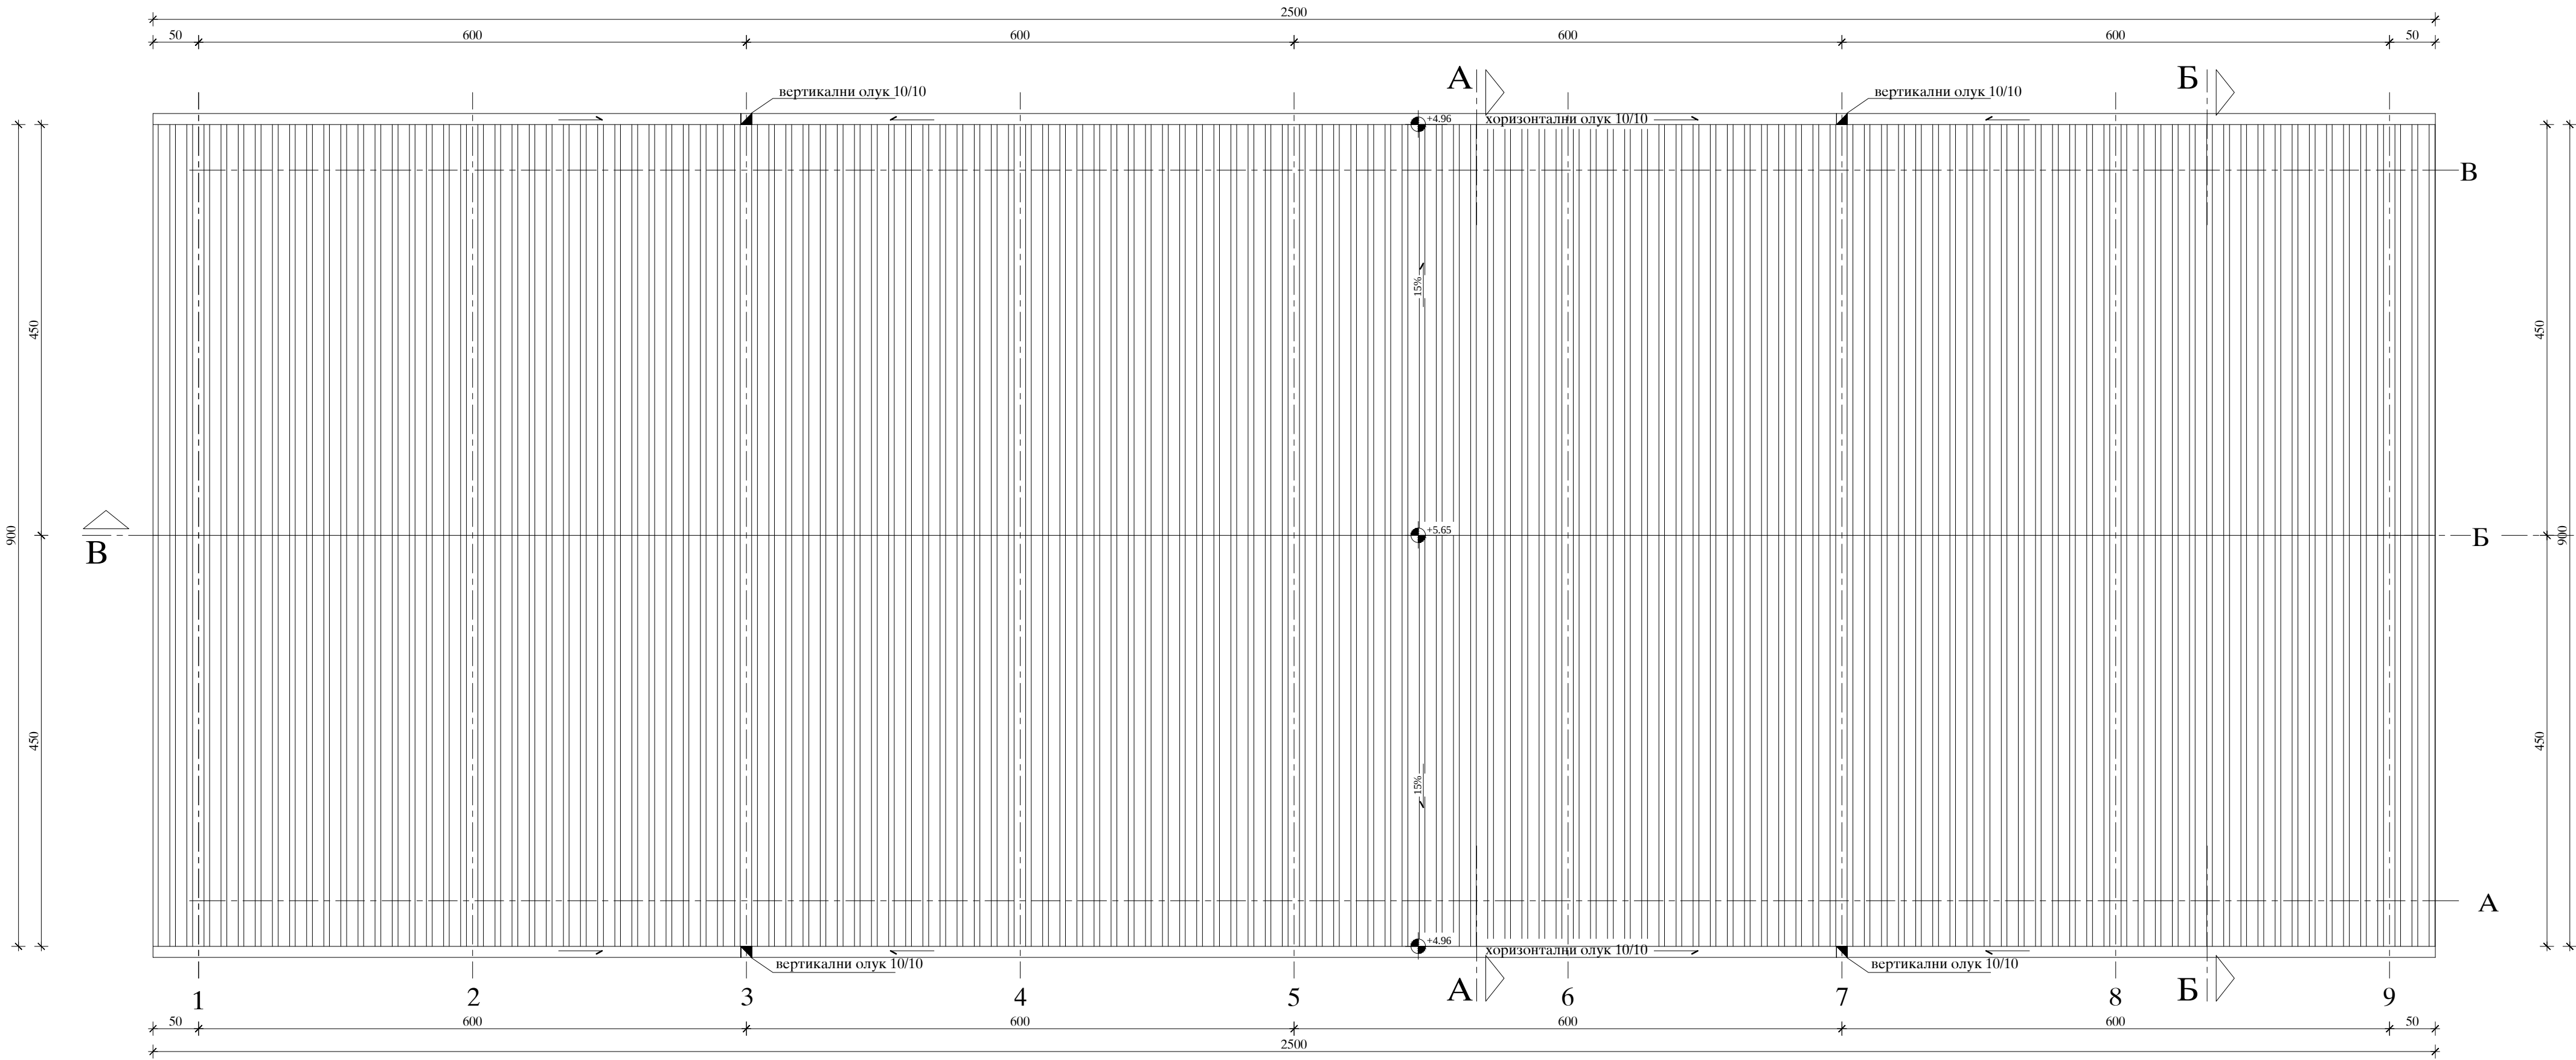


ЛЕГЕНДА:
Трапезаста челични бојени лим ТР 35/2000.8




Солана-изглед крова
Р 1:50

 EN ISO 9001:2008	ДРУШТВО ЗА ПРОЈЕКТОВАЊЕ И ИНЖЕЊЕРИНГ	
EN ISO 14001:2004	SIDPROJEKT Д.О.О.	
BS OHSAS 18001:2007		
ISO/IEC 27001:2013	КНЕЗА МИЛОША 2. 22240 ШИД, СРБИЈА; Тел: 022/712-004, 712-044; Факс: 716-020; Е-mail: office@sidprojekt.rs; www.sidprojekt.rs	
Сертификован по: 		
ОДГОВОРНИ ПРОЈЕКАНТ	Сана Спасојевић, дипл.инж.арх. бр. лп. 300.1700.03	ИНВЕСТИТОР: ЈП "ПУТЕВИ СРБИЈЕ" БЕОГРАД Булевар краља Александра 282, Београд
ОДГОВОРНИ ПРОЈЕКАНТ		
ПРОЈЕКАНТ		НАЗИВ ОБЈЕКТА: ПУНКТ ЗА ОДРЖАВАЊЕ ДРЖАВНИХ ПУТЕВА НА КАТАСТАРСКИМ ПАРЦЕЛАМА бр. 2184/1, 2183/1, 2178/3, 2178/7, 2178/6 и 2178/1 К.О. ЖУЛИЊЕ I, ОПШТИНА ПРЕШЕВО НА ас 575-852
ПРОЈЕКАНТ		ДРЖАВНОГ ПУТА А1
САРАДНИК	Бориско Стевановић, грађ.техн.	ОЗНАКА И НАЗИВ ДЕЛА ПРОЈЕКТА: 1-ПРОЈЕКАТ АРХИТЕКТУРЕ ИДЕНО РЕШЕЊЕ
САРАДНИК		НАЗИВ ЦРТЕЖА: ИЗГЛЕД КРОВА ОБЈЕКАТ СОЛАНЕ
ДАТУМ: Март 2017	БРОЈ ПРОЈЕКТА: 79/16-1	РАЗМЕРА: 1 : 50
		ВРСТА ТЕХНИЧКЕ ДОКУМЕНТАЦИЈЕ: ИДР
		БРОЈ ЦРТЕЖА: 3.2

Пресек А-А

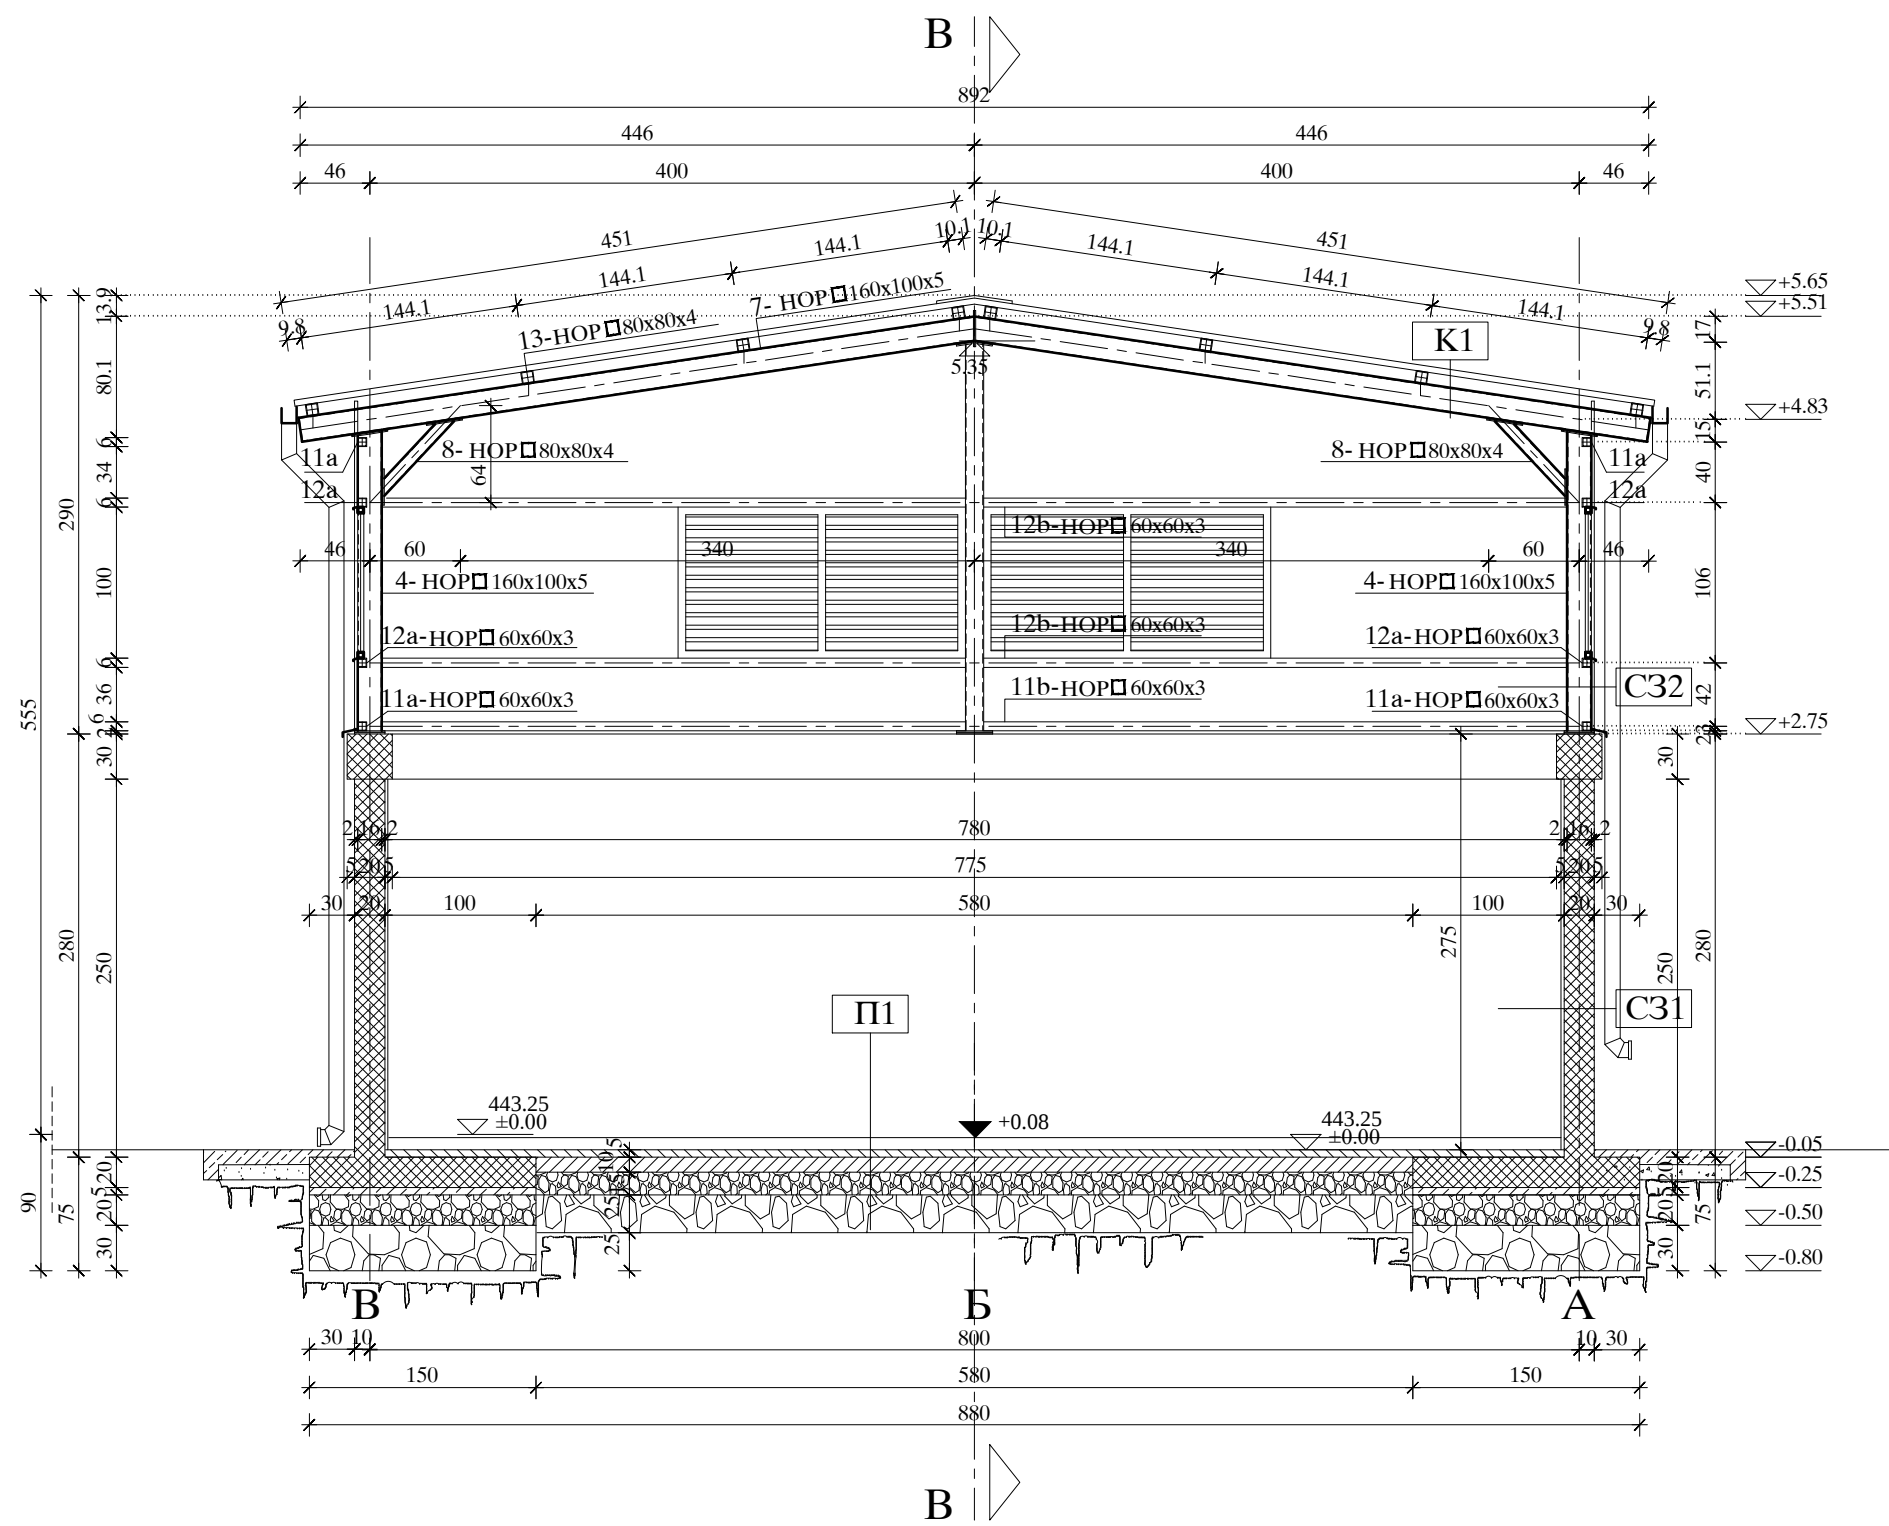

Пресек Б-Б

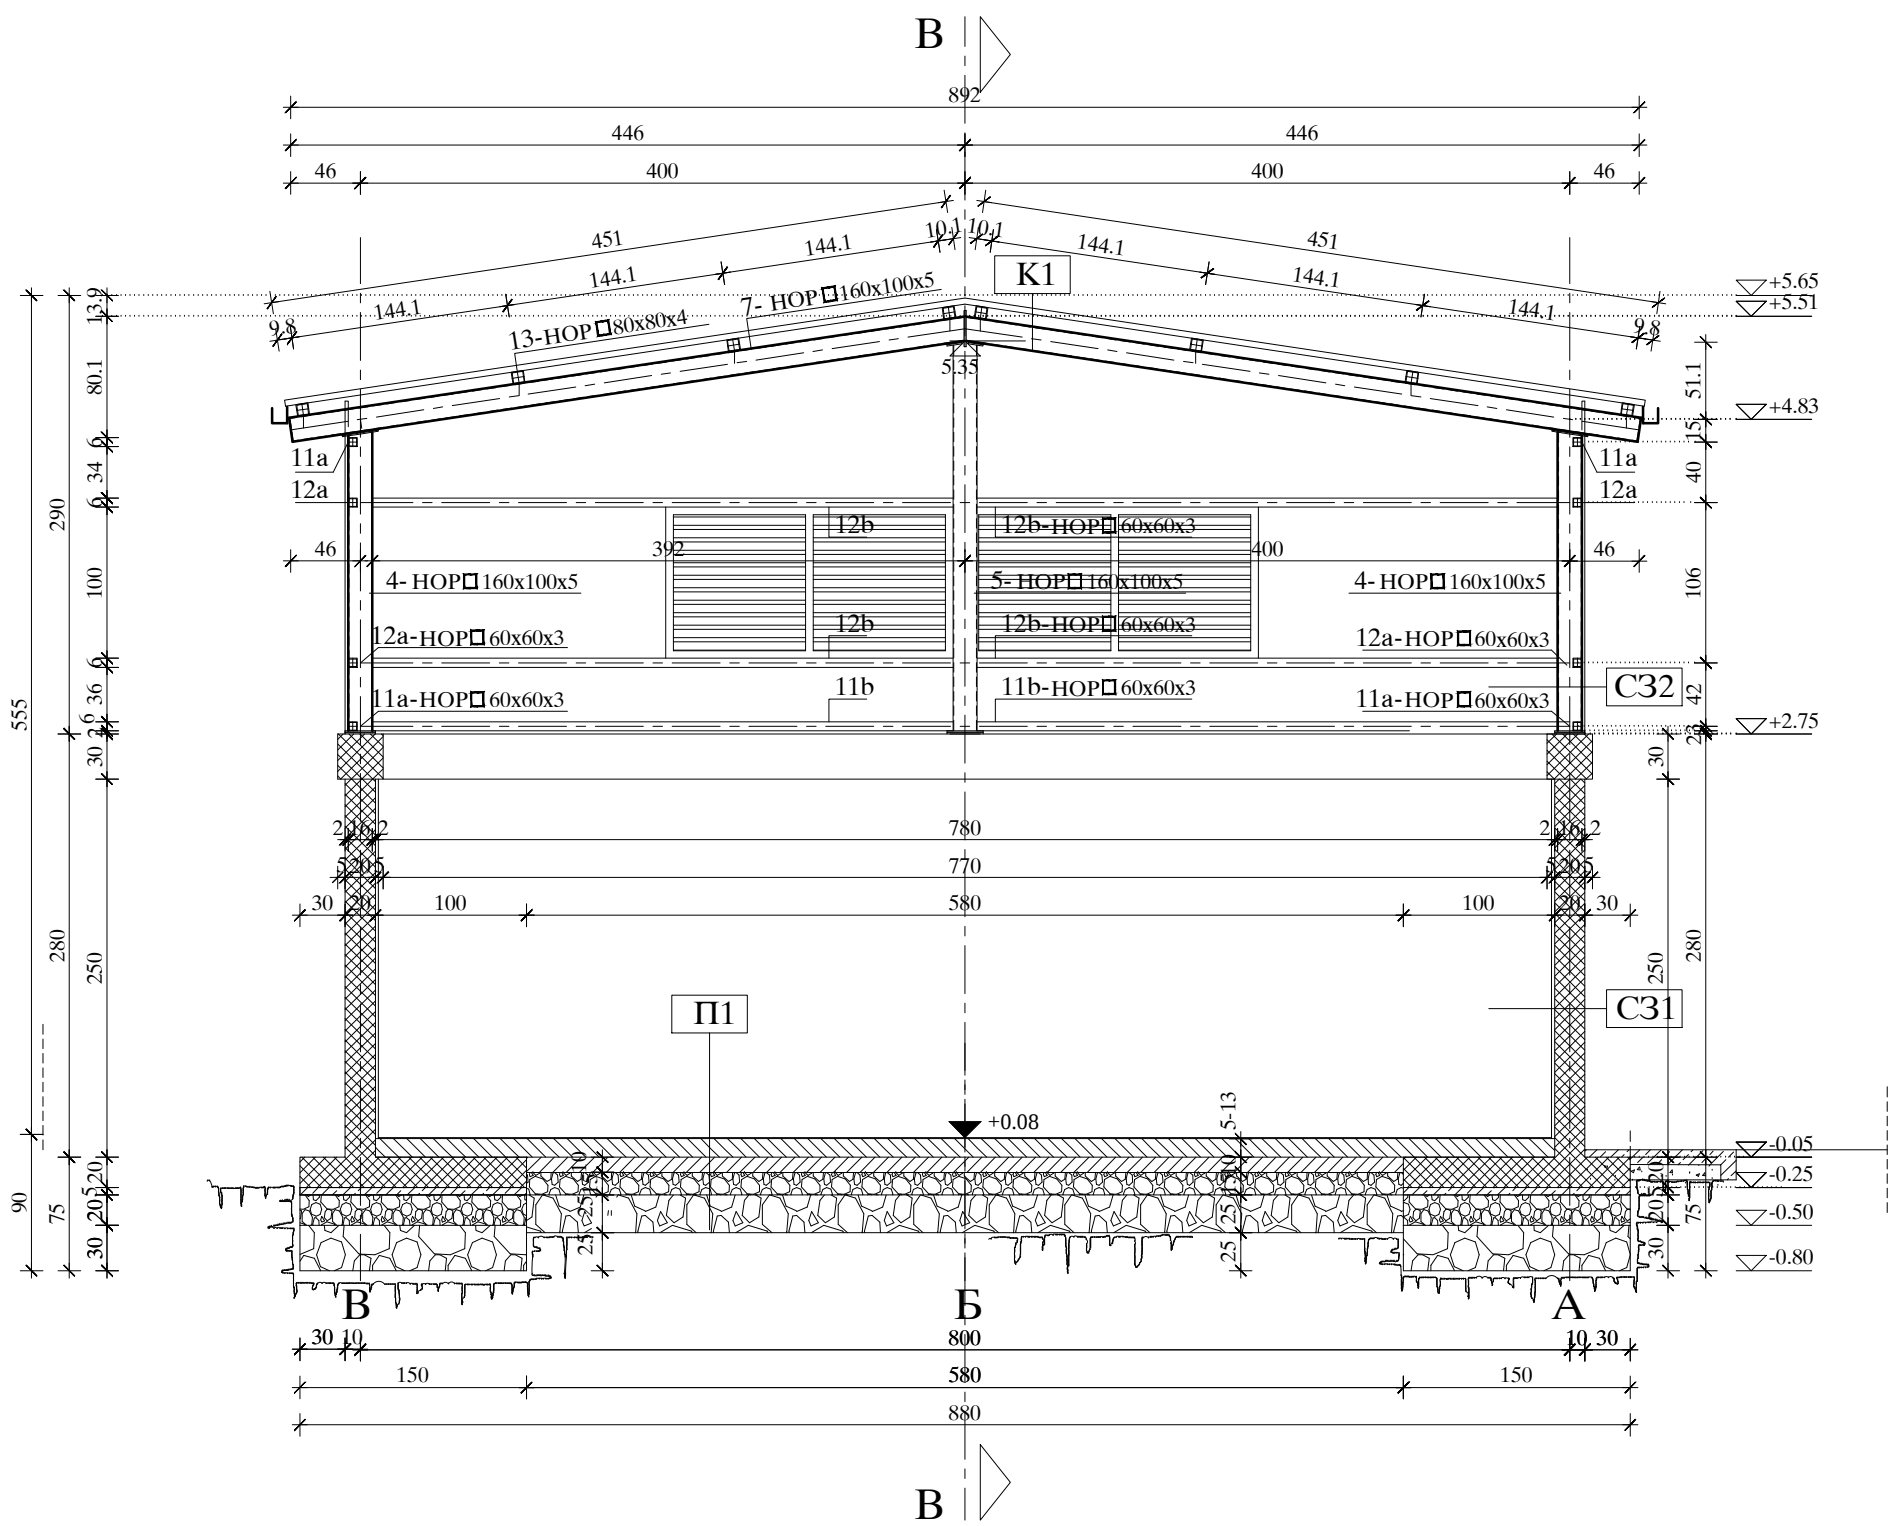


- ЛЕГЕНДА:
- АМИРАНИ БЕТОН
 - ГАСБЕТОНСКИ БЛОКОВИ
 - АСФАЛТ БЕТОН АБ
 - БИТУМЕНИЗИРАНИ НОСИВИ СЛОЈ БНС
 - НАБИЕНИ БЕТОН
 - ШЉУНАК
 - ДРОБЉЕНИ КАМЕН 0-31.5
 - ДРОБЉЕНИ КАМЕН 0-63



Солана-пресеци А-А и Б-Б
Р 1:50

EN ISO 9001:2008	ДРУШТВО ЗА ПРОЈЕКТОВАЊЕ И ИНЖЕЊЕРИНГ	ДИПЛОМА	ДИПЛОМА
EN ISO 14001:2004	ДИПЛОМА	ДИПЛОМА	ДИПЛОМА
BS OHSAS 18001:2007	ДИПЛОМА	ДИПЛОМА	ДИПЛОМА
ISO/IEC 27001:2013	ДИПЛОМА	ДИПЛОМА	ДИПЛОМА
КНЕЗА МИЛОША 2, 22240 ШИД, СРБИЈА; Тел: 022/712-004, 712-044; Факс: 716-020; Е-mail: office@sidprojekt.rs; www.sidprojekt.rs	ДИПЛОМА	ДИПЛОМА	ДИПЛОМА
ОДГОВОРНИ ПРОЈЕКТАНТ	Сана Спасојевић, дип. инж. арх.	ИНВЕСТИТОР:	ДИПЛОМА
ОДГОВОРНИ ПРОЈЕКТАНТ	Борислав Степановић, грађ. техн.	ДИПЛОМА	ДИПЛОМА
ПРОЈЕКТАНТ	ДИПЛОМА	ДИПЛОМА	ДИПЛОМА
ПРОЈЕКТАНТ	ДИПЛОМА	ДИПЛОМА	ДИПЛОМА
САРАДНИК	ДИПЛОМА	ДИПЛОМА	ДИПЛОМА
САРАДНИК	ДИПЛОМА	ДИПЛОМА	ДИПЛОМА
ДАТУМ:	БРОЈ ПРОЈЕКТА:	РАЗМЕРА:	ДИПЛОМА
Март 2017	79/16-1	1:50	ДИПЛОМА

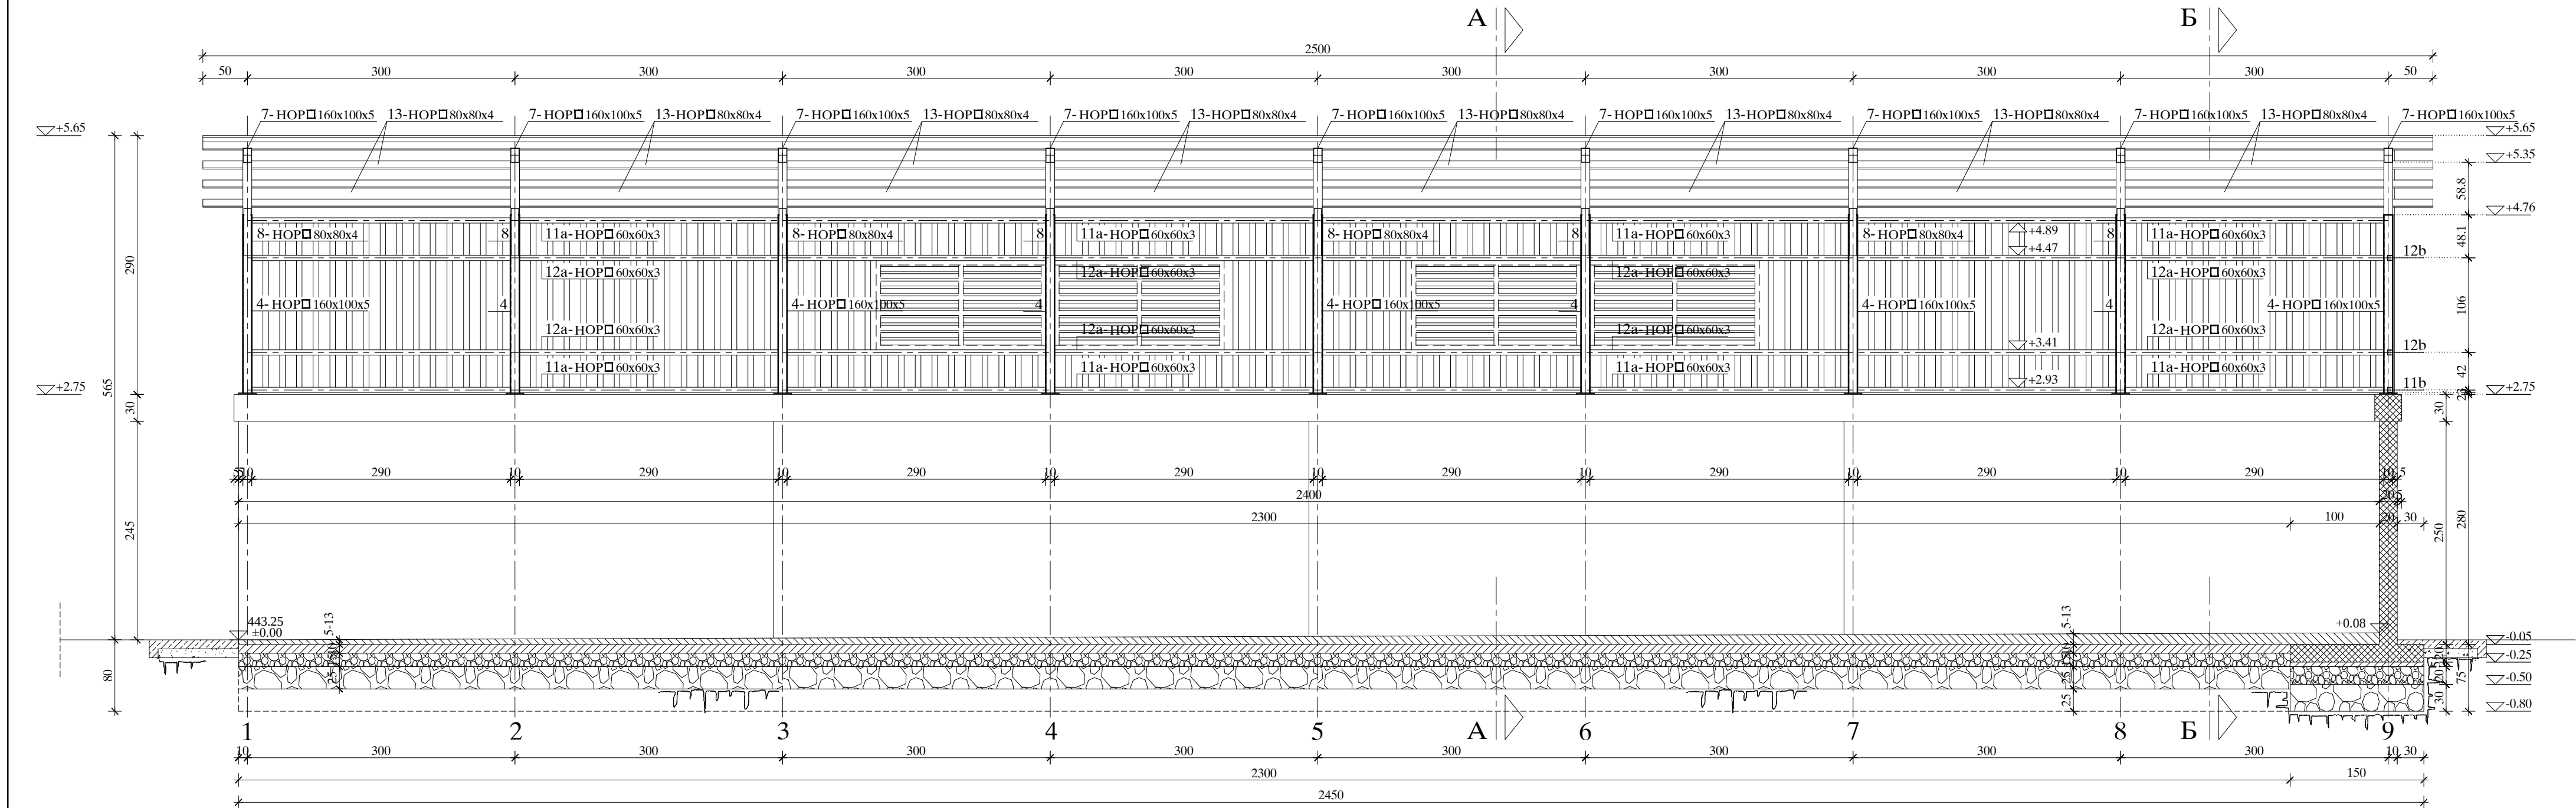


- ЛЕГЕНДА:
- АРМИРАНИ БЕТОН
 - асфалт бстон АБ
 - битуменизирани носиви слој БНС
 - ДРОБЉЕНИ КАМЕН 0-31.5
 - ДРОБЉЕНИ КАМЕН 31.5-63



Солана-пресек В-В
Р 1:50


EN ISO 9001:2008	14001:2004	18001:2007	27001:2013	Сертификат од	ТВНОРД	ДРУШТВО ЗА ПРОЈЕКТОВАЊЕ И ИНЖЕЊЕРИНГ	ШИД ПРОЈЕКТ	Д.О.О.
КНЕЗА МИЛОША 2, 22240 ШИД, СРБИЈА	Тел: 022/712-004, 712-044; Факс: 716-020; Е-маил: office@sidprojekt.rs; www.sidprojekt.rs	ОДГОВОРНИ ПРОЈЕКТАНТ	Сана Спасојевић, дипл.инж.арх.	Бр. лис. 300.1700.03	ИНВЕСТИТОР:	ЈП "ПУТЕВИ СРБИЈЕ" БЕОГРАД	Булевар краља Александра 282, Београд	
ОДГОВОРНИ ПРОЈЕКТАНТ		ПРОЈЕКТАНТ			НАЗИВ ОБЈЕКТА:	ПУНКТ ЗА ОДРЖАВАЊЕ ДРЖАВНИХ ПУТЕВА НА КАТАСТАРСКИМ ПАРЦЕЛАМА бр. 2184/1, 2183/1, 2178/3, 2178/7, 2178/6 и 2178/1 КО ЖУЛИНЦЕ 1, ОПШТИНА ПРЕШЕВО НА КОД 575-452	ДРЖАВНОГ ПУТА А1	
САРАДНИК	Боријој Стевановић, граф.техн.	САРАДНИК			ОЗНАКА И НАЗИВ ДЕЛА ПРОЈЕКТА:	1- ПРОЈЕКАТ АРХИТЕКТУРЕ	ИДЕЛНО РЕШЕЊЕ	
ДАТУМ:	Маје 2017	БРОЈ ПРОЈЕКТА:	79/16-1	РАЗМЕРА:	1 : 50	НАЗИВ ЦРТЕЖА:	Пресек В-В	ОБЈЕКАТ СОЛАНЕ
						ИСТРАЖИВАЧЕ ДОКУМЕНТАЦИЈЕ	ИДР	БРОЈ ЦРТЕЖА: 3.4

Северна фасада

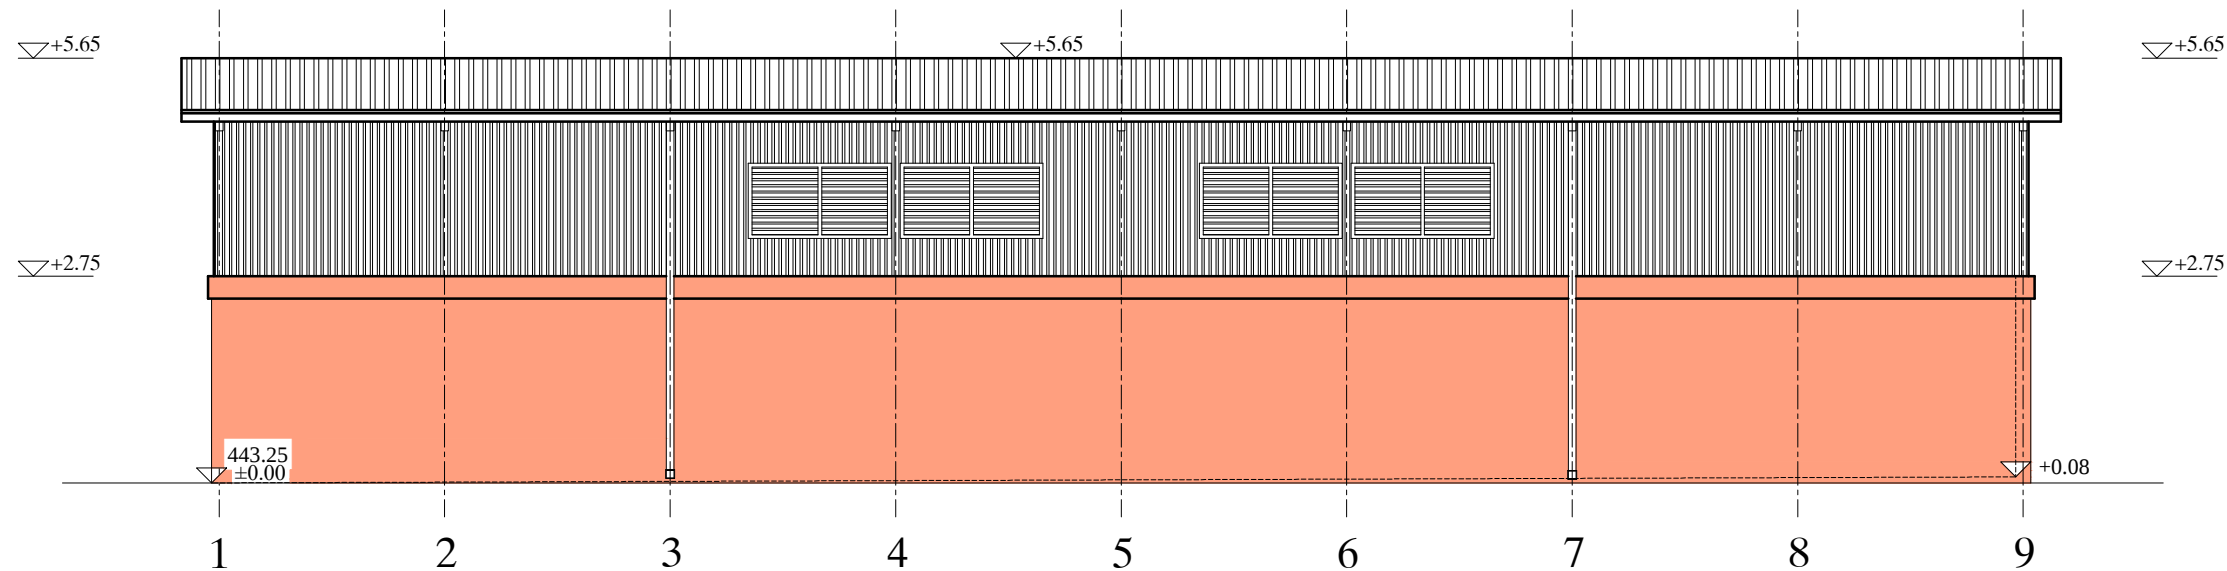

- Трапезасти челични бојени лим TP 35/200/0.8
- Трапезасти челични бојени лим TP 20/100/0.8
- Фасадна боја

Источна фасада

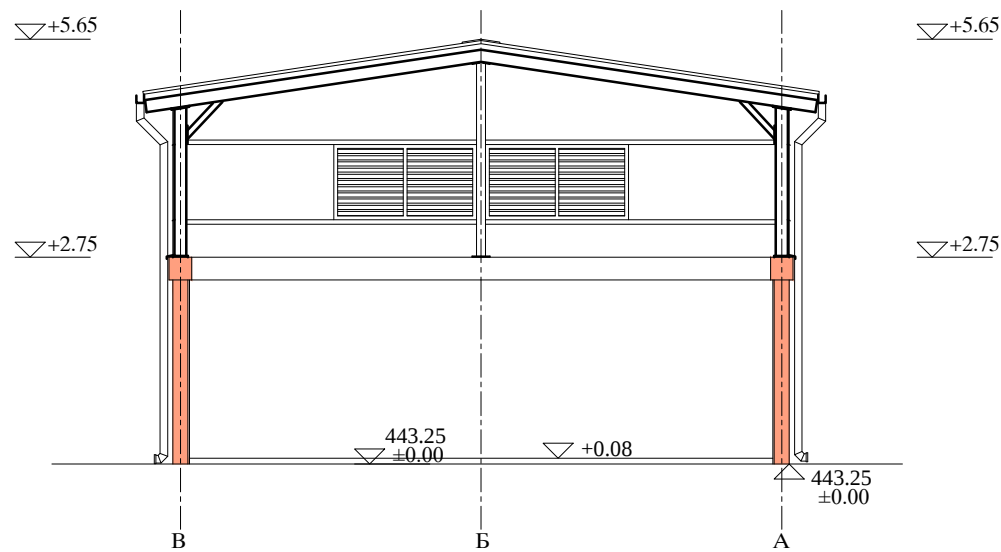


Солана
Северна и источна фасада
P 1:100



EN ISO 9001:2008 EN ISO 14001:2004 BS OHSAS 18001:2007 ISO/IEC 27001:2013		Сертификован од: 	 Д.О.О.	
КНЕЗА МИЛОША 2, 22240 ШИД, СРБИЈА; Тел: 022/712-004, 712-044; Факс: 716-020; E-mail: office@sidprojekt.rs; www.sidprojekt.rs				
ОДГОВОРНИ ПРОЕКТАНТ	Сања Спасојевић, дипл.инж.арх. бр. лиц. 300 1700 03		ИНВЕСТИТОР: ЈП "ПУТЕВИ СРБИЈЕ" БЕОГРАД Булевар краља Александра 282, Београд	
ОДГОВОРНИ ПРОЕКТАНТ				
ПРОЕКТАНТ			НАЗИВ ОБЈЕКТА: ПУНКТ ЗА ОДРЖАВАЊЕ ДРЖАВНИХ ПУТЕВА НА КАТАСТАРСКИМ ПАРЦЕЛАМА бр. 2184/1, 2183/1, 2178/3, 2178/7, 2178/6, и 2178/1 К.О. ЖУЛИНЦЕ 1, ОПШТИНА ПРЕШЕВО НА км 575+852 ДРЖАВНОГ ПУТА А1	
ПРОЕКТАНТ				
САРАДНИК	Боривој Стевановић, грађ.техн.		ОЗНАКА И НАЗИВ ДЕЛА ПРОЈЕКТА: 1- ПРОЈЕКАТ АРХИТЕКТУРЕ ИДЕЛНО РЕШЕЊЕ	
САРАДНИК			НАЗИВ ЦРТЕЖА: СЕВЕРНА И ИСТОЧНА ФАСАДА	ВРСТА ТЕХНИЧКЕ ДОКУМЕНТАЦИЈЕ: ИДР
ДАТУМ: Март 2017	БРОЈ ПРОЈЕКТА: 79/16-1	РАЗМЕРА: 1 : 100	БРОЈ ЦРТЕЖА: 3.5	

Јужна фасада

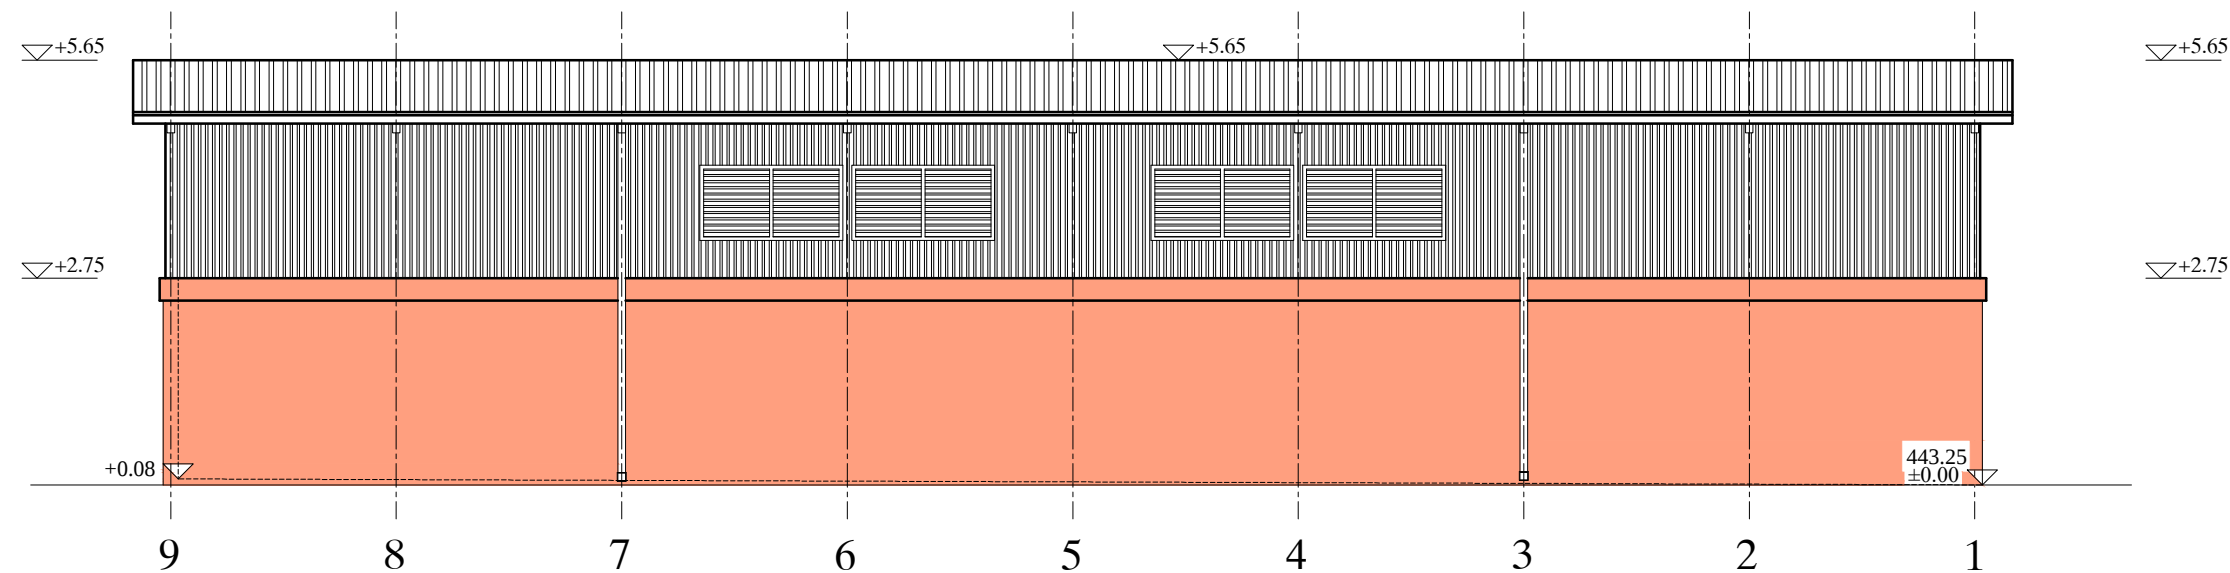


ЛЕГЕНДА:

- Трапезасти челични бојени лим ТР 35/200/0.8
- Трапезасти челични бојени лим ТР 20/100/0.8
- Фасадна боја




Западна фасада

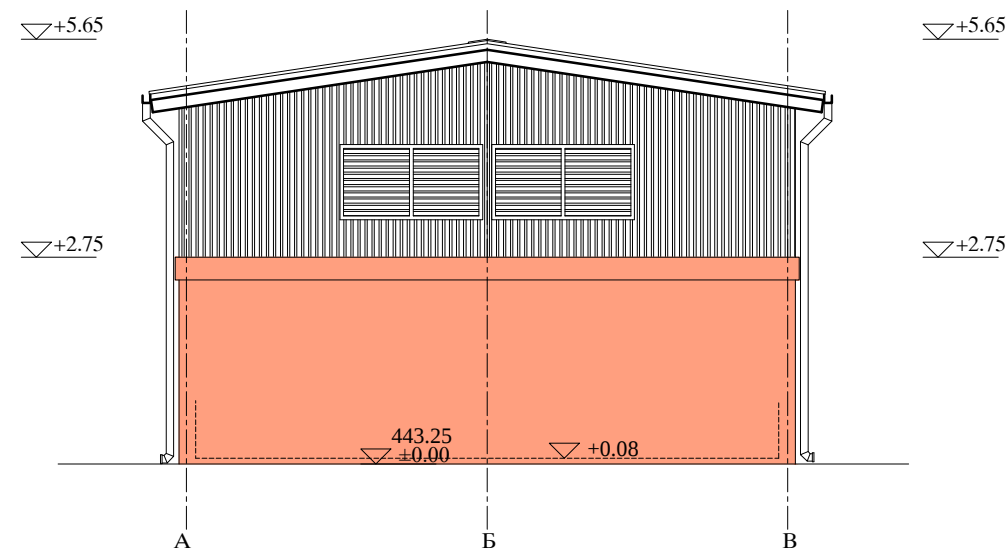

Солана
Јужна и западна фасада
Р 1:100



EN ISO 9001:2008	Сања Спасојевић, дипл.инж.арх.	<i>Бранимир</i>	ДРУШТВО ЗА ПРОЈЕКТОВАЊЕ И ИНЖЕЊЕРИНГ		
EN ISO 14001:2004	бр. лиц. 300 1700 03		SIDPROJEKT Д.О.О.		
BS OHSAS 18001:2007			ИНВЕСТИТОР:		
ISO/IEC 27001:2013			ЈП "ПУТЕВИ СРБИЈЕ" БЕОГРАД		
Сертификован од: TUVNORD			Булевар краља Александра 282, Београд		
КНЕЗА МИЛОША 2, 22240 ШИД, СРБИЈА; Тел: 022/712-004, 712-044; Факс: 716-020; Е-mail: office@sidprojekt.rs; www.sidprojekt.rs			НАЗИВ ОБЈЕКТА:		
ОДГОВОРНИ ПРОЈЕКТАНТ			ПУНКТ ЗА ОДРЖАВАЊЕ ДРЖАВНИХ ПУТЕВА НА		
ОДГОВОРНИ ПРОЈЕКТАНТ			КАТАСТАРСКИМ ПАРЦЕЛАМА бр. 2184/1, 2183/1, 2178/3, 2178/7, 2178/6,		
ПРОЈЕКТАНТ			и 2178/1 К.О. ЖУЛИНЦЕ 1, ОПШТИНА ПРЕШЕВО НА км 575+852		
ПРОЈЕКТАНТ			ДРЖАВНОГ ПУТА А1		
САРАДНИК	Боривој Стевановић, грађ.техн.	<i>Боривој</i>	ОЗНАКА И НАЗИВ ДЕЛА ПРОЈЕКТА: 1- ПРОЈЕКАТ АРХИТЕКТУРЕ		
САРАДНИК			ИДЕЈНО РЕШЕЊЕ		
ДАТУМ: Март 2017	БРОЈ ПРОЈЕКТА: 79/16-1	РАЗМЕРА: 1 : 100	НАЗИВ ЦРТЕЖА: ЈУЖНА И ЗАПАДНА ФАСАДА	ВРСТА ТЕХНИЧКЕ ДОКУМЕНТАЦИЈЕ: ИДР	БРОЈ ЦРТЕЖА: 3.6

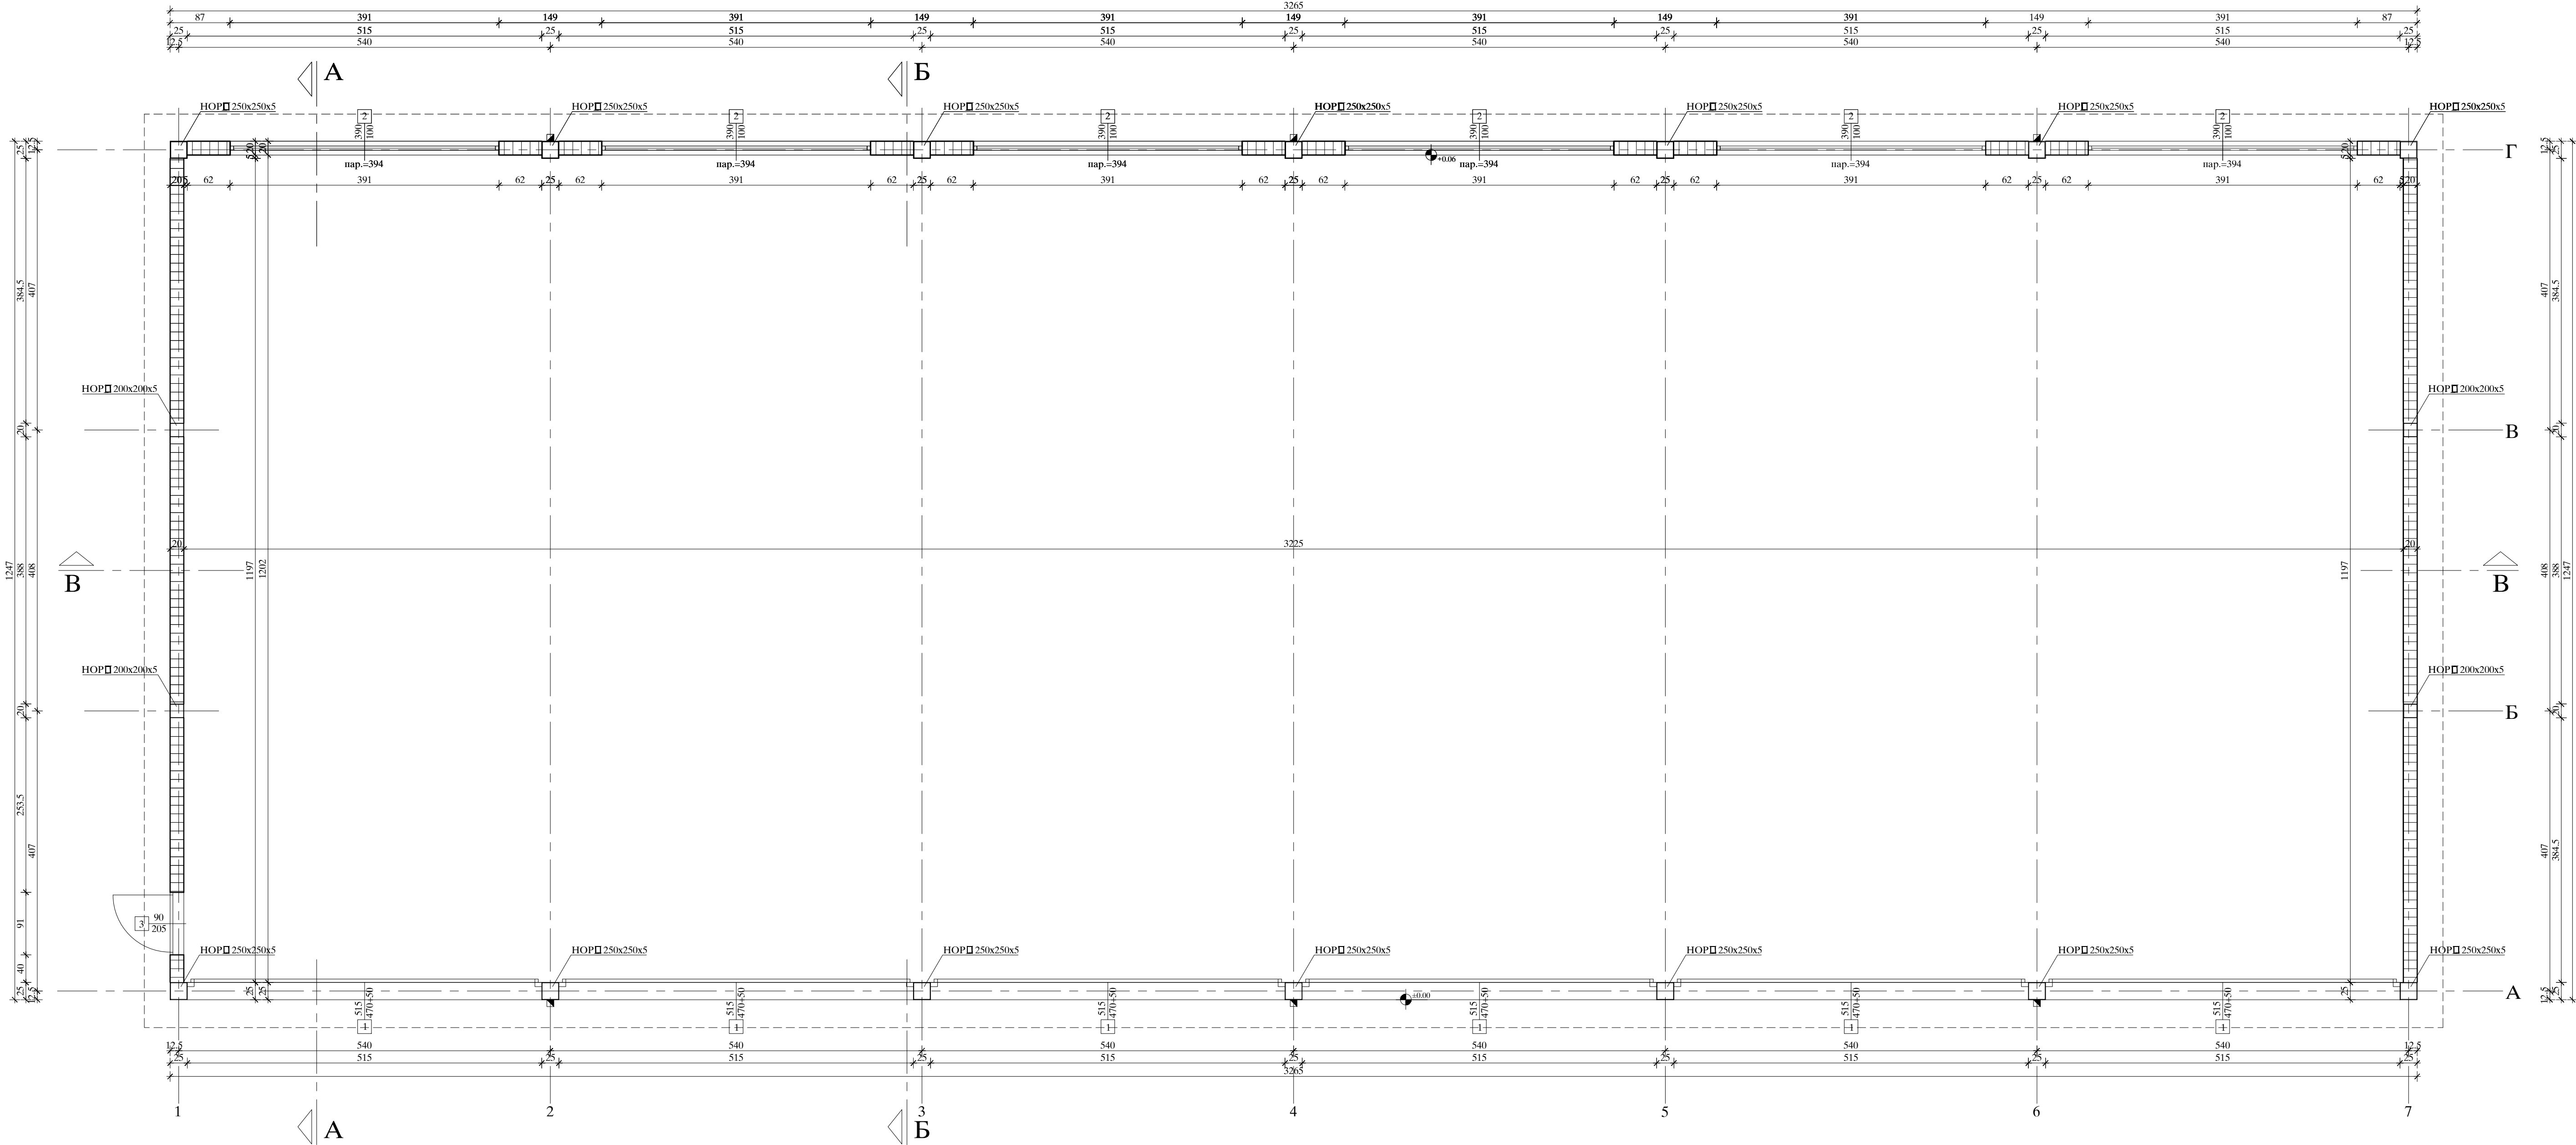


БР	НАЗИВ ПРОСТОРИЈЕ	ПОД	ОБИМ	ПОВРШИНА
----	------------------	-----	------	----------

1	ГАРАЖА	асфалт бетон	89.04	387.58
---	--------	--------------	-------	--------

УКУПНА НЕТО ПОВРШИНА :	387.58 м ²
УКУПНА БРУТО ПОВРШИНА :	407.15 м ²


ЛЕГЕНДА:

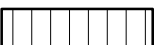 ГАСБЕТОНСКИ БЛОКОВИ



Гаража за велика возила
Основа приземља
Р 1:50

EN ISO 9001:2008 EN ISO 14001:2004 BS OHSAS 18001:2007 ISO/IEC 27001:2013	9001:2008 14001:2004 18001:2007 27001:2013	СЕРТИФИКАЦИОНА КОМПАНИЈА TUV NORD	ДРУШТВО ЗА ПРОЈЕКТОВАЊЕ И ИНЖЕЊЕРИНГ SIDPROJEKT Д.О.О.
КНЕЗА МИЛОША 2, 22240 ШИД, СРБИЈА; Тел: 022/712-004, 712-044; Факс: 716-020; Е-mail: office@sidprojekt.rs; www.sidprojekt.rs	Сава Спасојевић, дип.инж.арх. бр.лиц. 300 1700 03	Инвеститор: ЈП "ПУТЕВИ СРБИЈЕ" БЕОГРАД Булевар краља Александра 282, Београд	НАЗИВ ОБЈЕКТА: ПУНИК ЗА ОДРЖАВАЊЕ ДРЖАВНИХ ПУТЕВА НА КАТАСТАРСКИМ ПАРЦЕЛАМА бр. 2184/1, 2183/1, 2178/3, 2178/7, 2178/6 и 2178/1, К.О. ЖУЛИНЦЕ 1, ОПШТИНА ПРЕШЕВО НА км 575+852 ДРЖАВНОГ ПУТА А1
ОДГОВОРНИ ПРОЈЕКТАНТ ОДГОВОРНИ ПРОЈЕКТАНТ	Сава Спасојевић, дип.инж.арх. бр.лиц. 300 1700 03	ИНВЕСТИТОР: ЈП "ПУТЕВИ СРБИЈЕ" БЕОГРАД Булевар краља Александра 282, Београд	НАЗИВ ОБЈЕКТА: ПУНИК ЗА ОДРЖАВАЊЕ ДРЖАВНИХ ПУТЕВА НА КАТАСТАРСКИМ ПАРЦЕЛАМА бр. 2184/1, 2183/1, 2178/3, 2178/7, 2178/6 и 2178/1, К.О. ЖУЛИНЦЕ 1, ОПШТИНА ПРЕШЕВО НА км 575+852 ДРЖАВНОГ ПУТА А1
САРАДНИК	Боривој Степановић, грађ.техн.	ОЗНАКА И НАЗИВ ДЕЛА ПРОЈЕКТА: ИДЕНО РЕШЕЊЕ	ОЗНАКА И НАЗИВ ДЕЛА ПРОЈЕКТА: ИДЕНО РЕШЕЊЕ
САРАДНИК	Боривој Степановић, грађ.техн.	НАЗИВ ЦРТЕЖА: ГАРАЖА ЗА ВЕЛИКА ВОЗИЛА ОСНОВА ПРИЗЕМЉА	НАЗИВ ЦРТЕЖА: ГАРАЖА ЗА ВЕЛИКА ВОЗИЛА ОСНОВА ПРИЗЕМЉА
ДАТУМ: Март 2017	БРОЈ ПРОЈЕКТА: 79/16-1	РАЗМЕРА: 1 : 50	ВРСТА ТЕХНИЧЕ ДОКУМЕНТАЦИЈЕ ИДР
			БРОЈ ЦРТЕЖА: 4.1

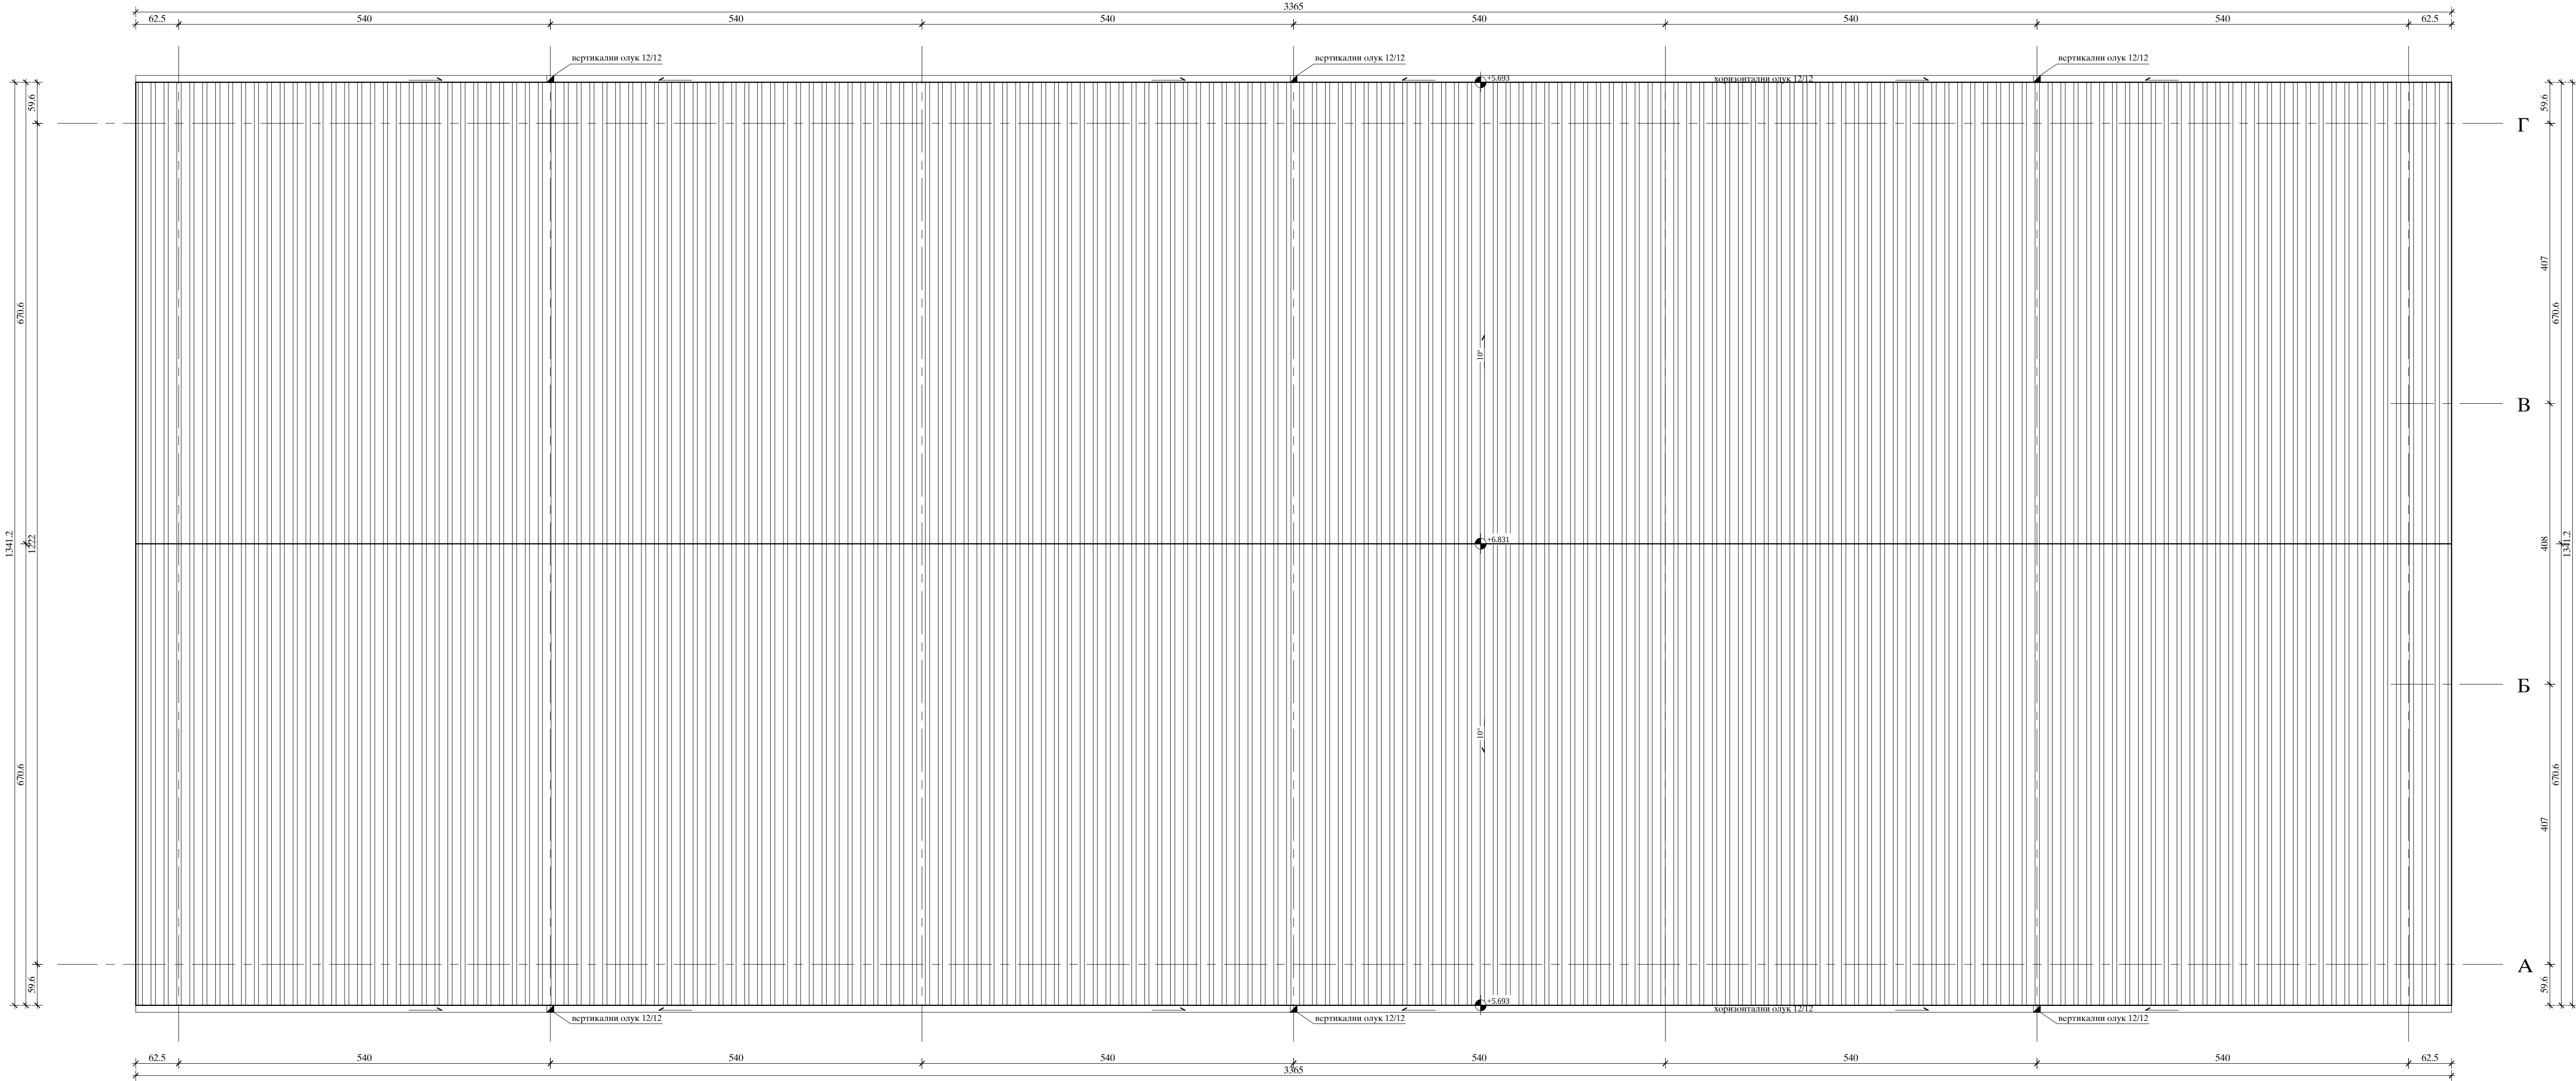


ЛЕГЕНДА:
Трапезаста челични бојеви лим ТР 35/2000/8




Гаража за велика возила
Изглед крова
Р 1:50

EN ISO 9001:2008 EN ISO 14001:2004 BS OHSAS 18001:2007 ISO/IEC 27001:2013	9001:2008 14001:2004 18001:2007 27001:2013	Сертификован од:	ДРУШТВО ЗА ПРОЈЕКТОВАЊЕ И ИНЖЕЊЕРИНГ SIDPROJEKT Д.О.О.
КНЕЗА МИЛОША 2, 22240 ШИД, СРБИЈА; Тел: 022/712-004, 712-044; Факс: 716-020; Е-маил: office@sidprojekt.rs; www.sidprojekt.rs	Саша Спасојевић, дип.инж.арх. бр.лиц. 300 1700 03		ИНВЕСТИТОР: ЈП "ПУТЕВИ СРБИЈЕ" БЕОГРАД Булевар краља Александра 282, Београд
ОДГОВОРНИ ПРОЈЕКТАНТ			НАЗИВ ОБЈЕКТА: ПУНКТ ЗА ОДРЖАВАЊЕ ДРЖАНИХ ПУТЕВА НА КАТАСТАРСКИМ ПАРЦЕЛАМА бр. 2184/1, 2183/1, 2178/3, 2178/7, 2178/6 и 2178/1, К.О. ЖУЛИНЦЕ 1, ОПШТИНА ПРЕШЕВО НА км 575+852 ДРЖАВНОГ ПУТА А1
ОДГОВОРНИ ПРОЈЕКТАНТ			ОЗНАКА И НАЗИВ ДЕЛА ПРОЈЕКТА: 1- ПРОЈЕКАТ АРХИТЕКТУРЕ ИДЕНО РЕШЕЊЕ
САРАДНИК	Боривој Степановић, грађ.техн.		НАЗИВ ЦРТЕЖА: ГАРАЖА ЗА ВЕЛИКА ВОЗИЛА ИЗГЛЕД КРОВА
САРАДНИК			ВРСТА ТЕХНИЧЕ ДОКУМЕНТАЦИЈЕ: ИДР
ДАТУМ: Март 2017	БРОЈ ПРОЈЕКТА: 79/16-1	РАЗМЕРА: 1 : 50	БРОЈ ЦРТЕЖА: 4.2

пресек А-А

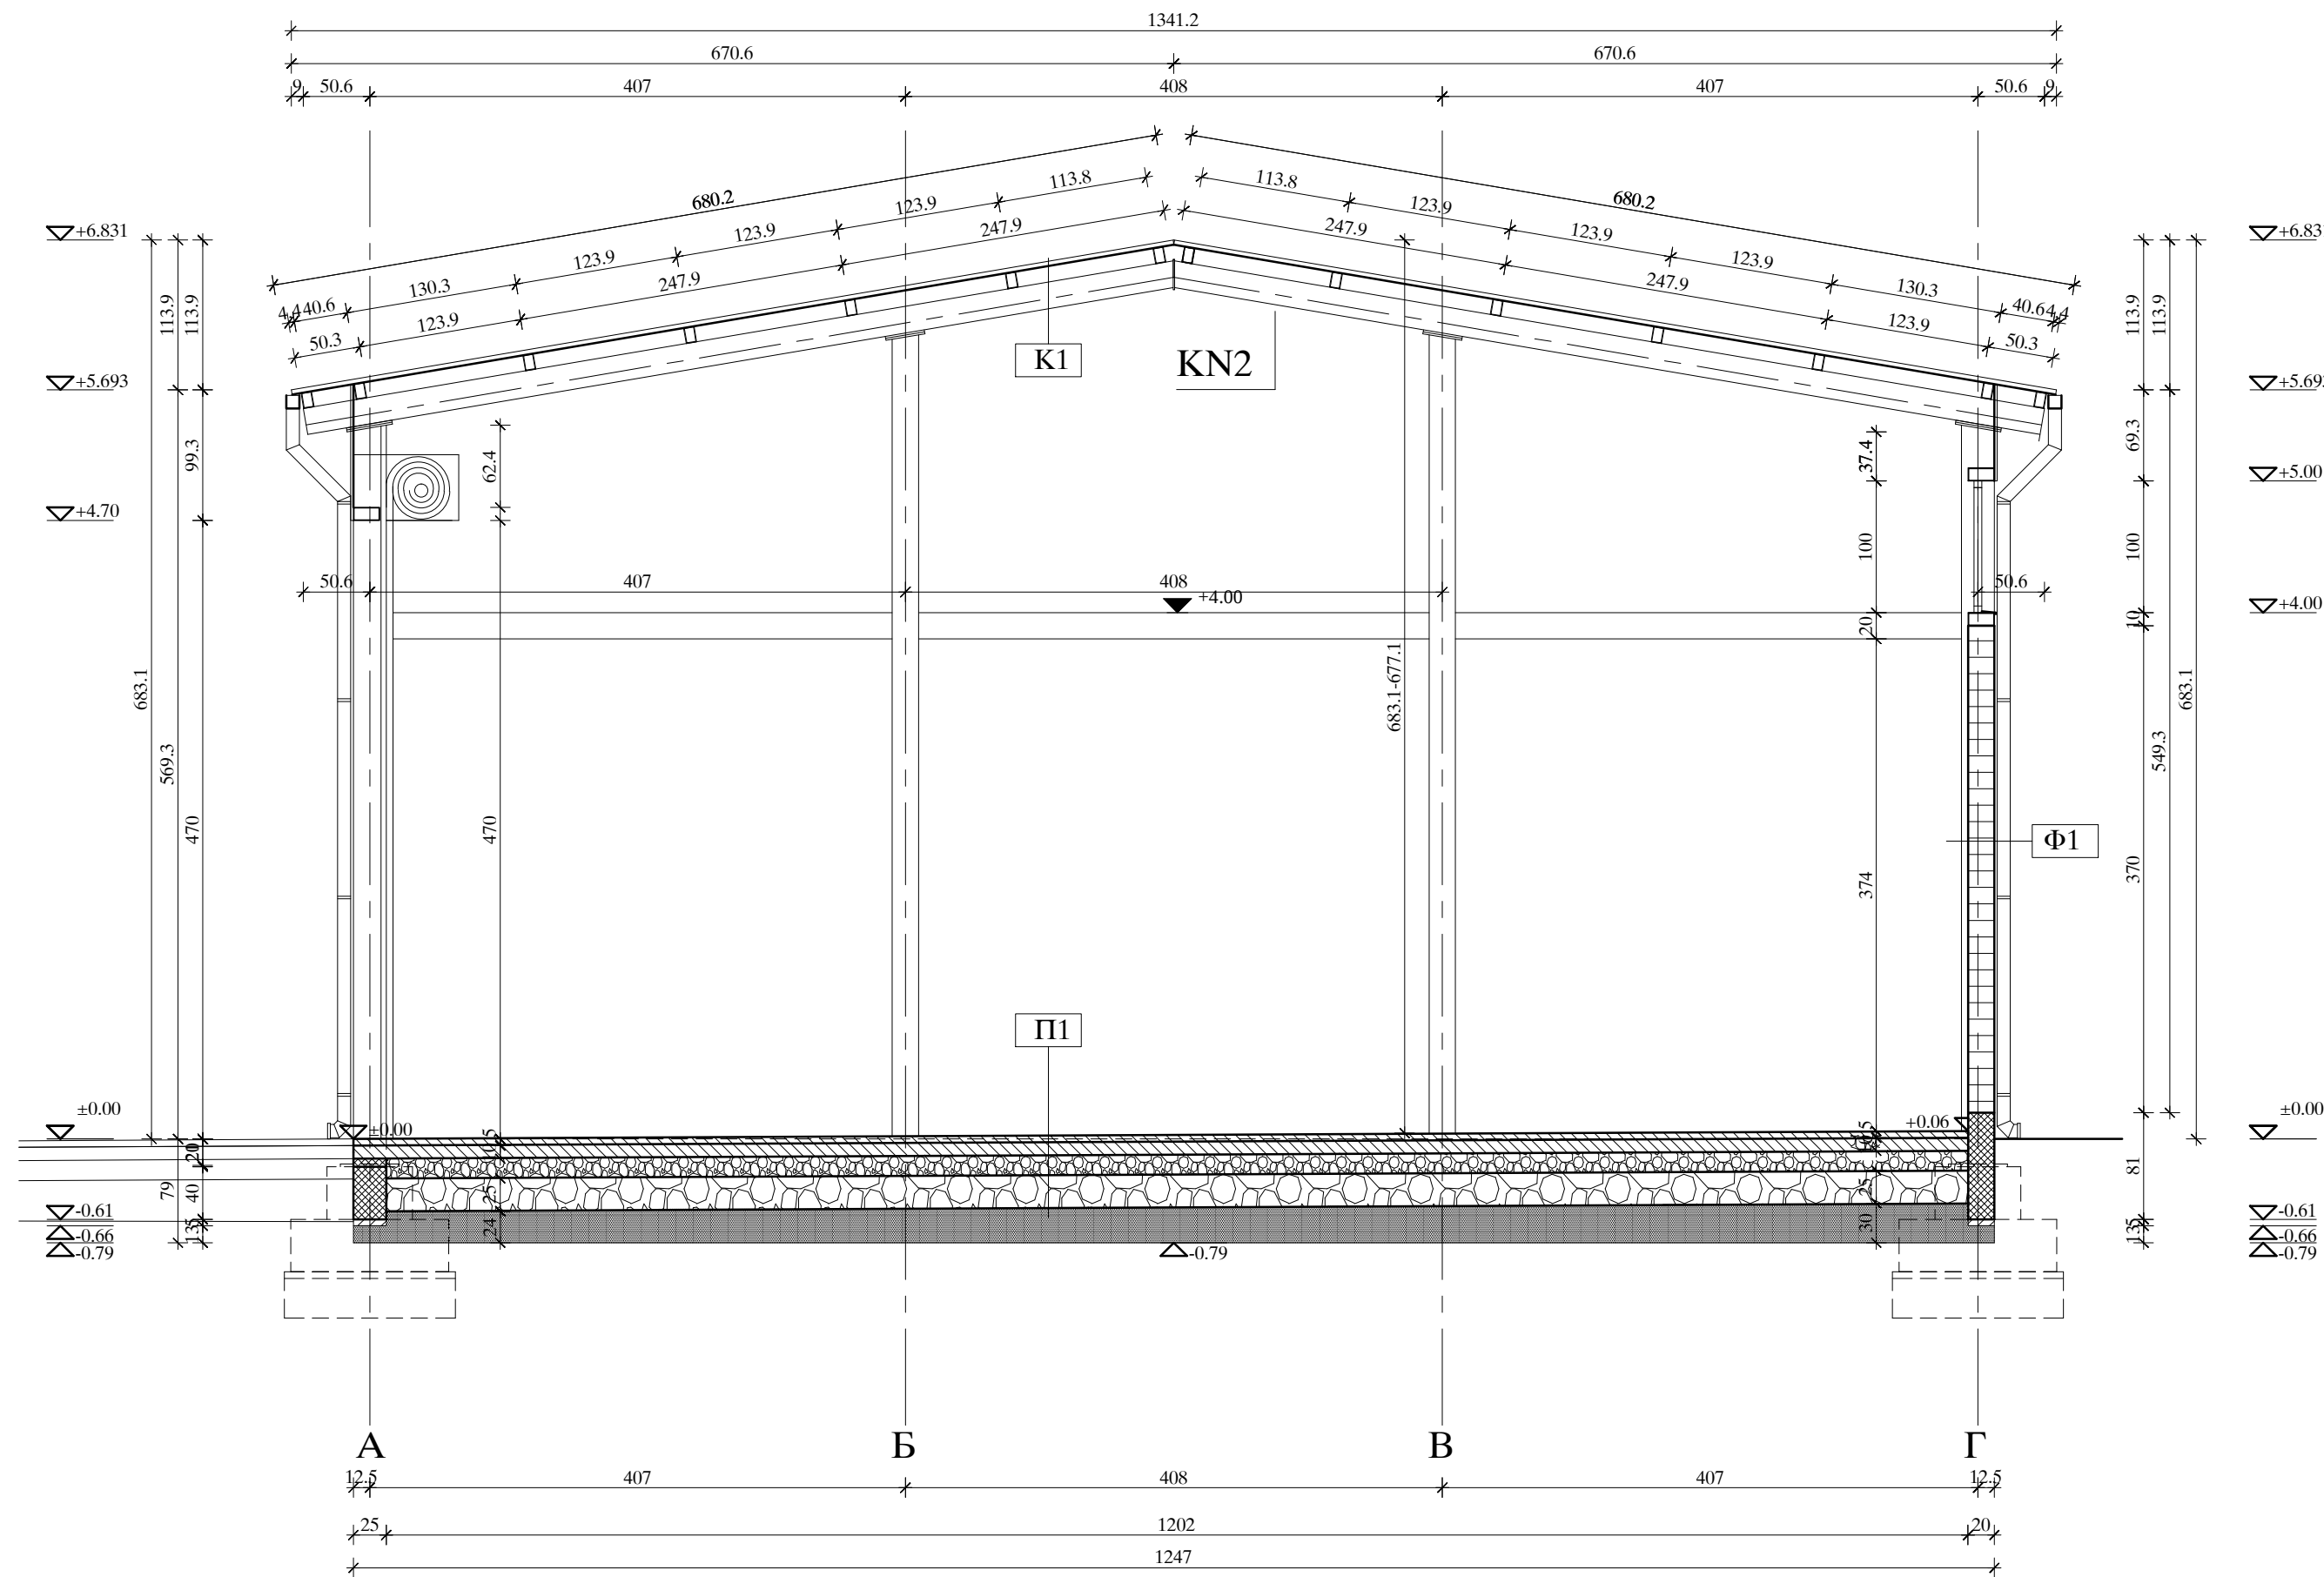

пресек Б-Б

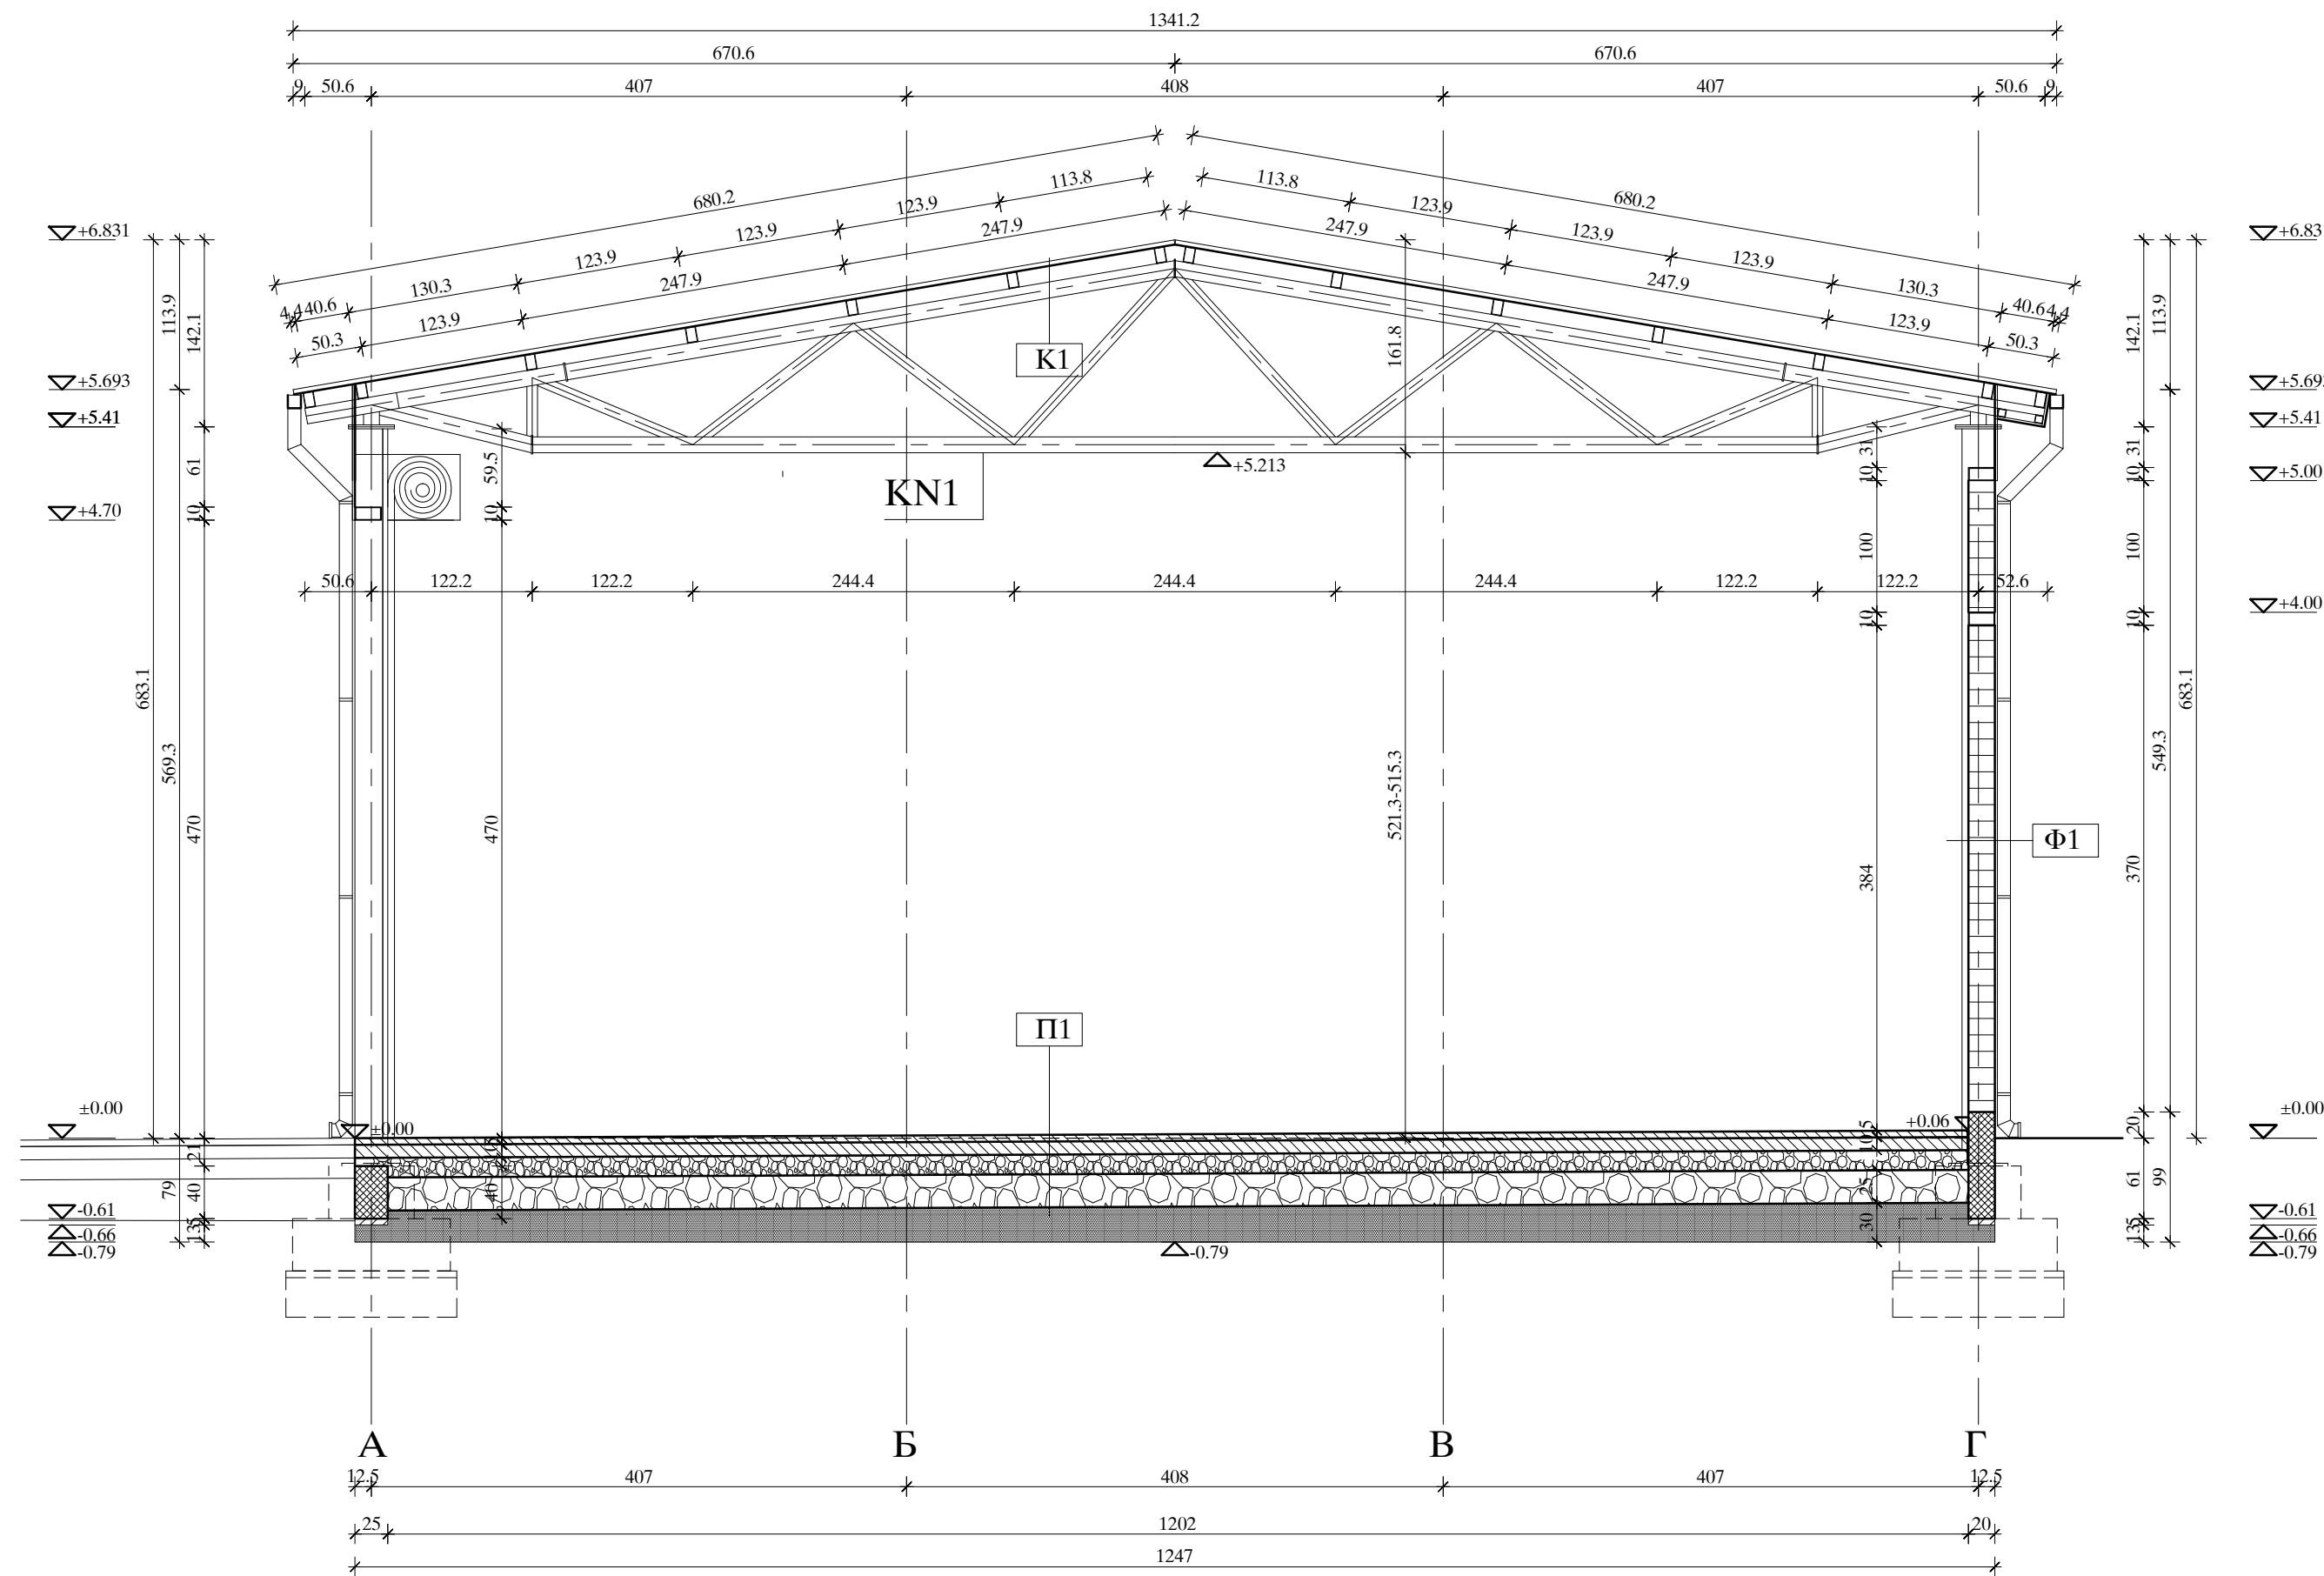



ЛЕГЕНДА:

- ARMIRANI BETON
- ГАСБЕТОНСКИ БЛОКОВИ
- АСФАЛТ БЕТОН АБ
- БИТУМЕНИЗАНИ НОСИВИ СЛОЈ БНС
- ДРОБЉЕНИ КАМЕН 0-31.5
- ДРОБЉЕНИ КАМЕН 31.5-63
- ПЕСАК



Гаража за велика возила
Пресеци А-А и Б-Б
Р 1:50

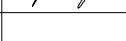EN ISO 9001:2008	ДРУШТВО ЗА ПРОЈЕКТОВАЊЕ И ИНЖЕЊЕРИНГ	
EN ISO 14001:2004	SIDPROJEKT Д.О.О.	
BS OHSAS 18001:2007	ДИПЛОМОВАНИ ИНЖЕЊЕР	
ISO/IEC 27001:2013	ДИПЛОМОВАНИ ПРОЈЕКТАНТ	
Сертификован от: 		
КНЕЗА МИЛОША 2, 22240 ШИД, СРБИЈА; Тел: 022/712-004, 712-044; Факс: 716-020; E-mail: office@sidprojekt.rs; www.sidprojekt.rs		
ОДГОВОРНИ ПРОЈЕКТАНТ	Сана Спасојевић, дип. инж. арх. бр. лис. 300 1700 03	ИНВЕСТИТОР: ИП "ПУТЕВИ СРБИЈЕ" БЕОГРАД Булевар краља Александра 282, Београд
ОДГОВОРНИ ПРОЈЕКТАНТ		
ПРОЈЕКТАНТ		НАЗИВ ОБЈЕКТА: ПУНКТ ЗА ОДРЖАВАЊЕ ДРЖАВНИХ ПУТЕВА НА КАТАСТАРСКИМ ПАРЦЕЛАМА бр. 2184/1, 2183/1, 2178/3, 2178/6 и 2178/1 К.О. ЖУЛИЊЕ I, ОПШТИНА ПРЕШЕВО НА км 575+852 ДРЖАВНОГ ПУТА А1
ПРОЈЕКТАНТ		ОЗНАКА И НАЗИВ ДЕЛА ПРОЈЕКТА: 1-ПРОЈЕКАТ АРХИТЕКТУРЕ ИДЕНО РЕШЕЊЕ
САРАДНИК	Боромир Степановић, грађ. техн.	
САРАДНИК		НАЗИВ ЦРТЕЖА: ГРАЖА ЗА ВЕЛИКА ВОЗИЛА ПРЕСЕЦИ А-А И Б-Б
ДАТУМ: Март 2017	БРОЈ ПРОЈЕКТА: 79/16-1	РАЗМЕРА: 1:50
		БРОЈ ЦРТЕЖА: ИДР
		4.3

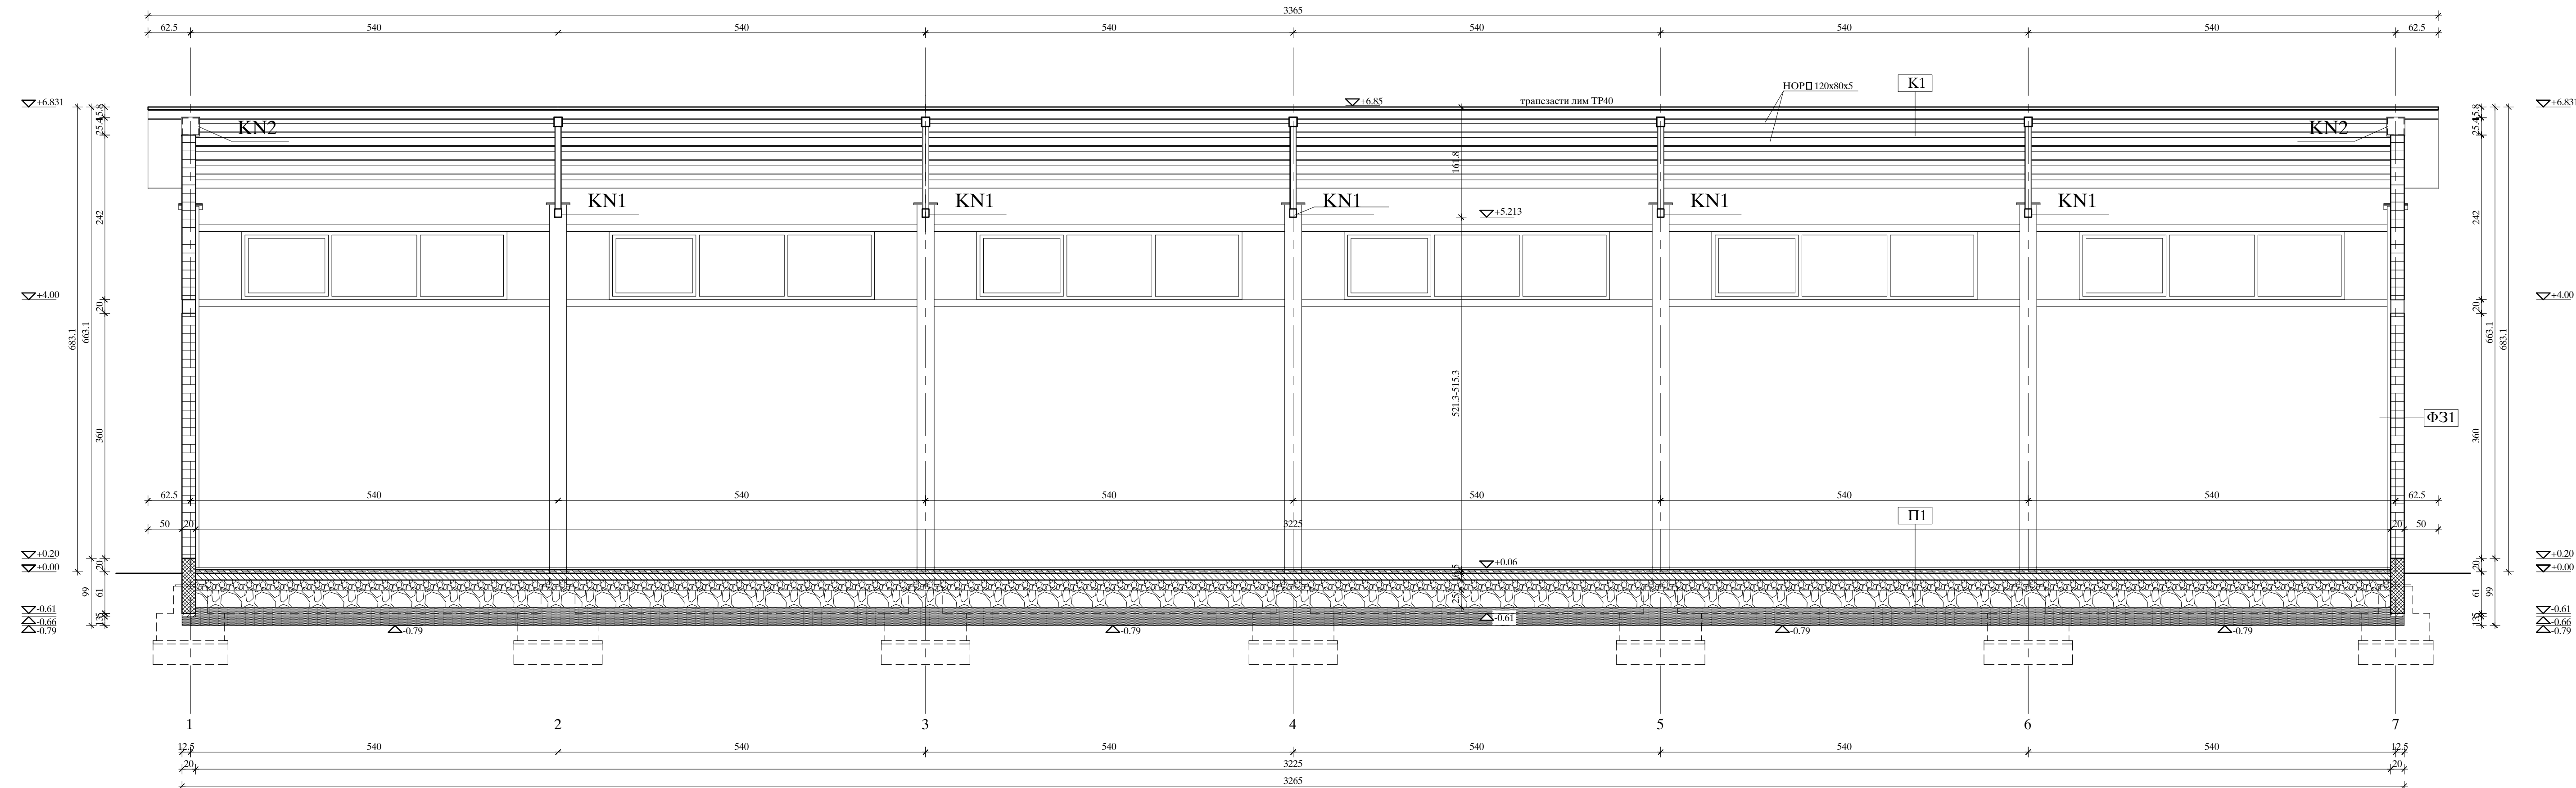

ЛЕГЕНДА:


- АМИРАНИ БЕТОН
- ГАСБЕТОНСКИ БЛОКОВИ
- АСФАЛТ БЕТОН АБ
- БИТУМИНИЗАНИ НОСИВИ СЛОЈ БНС
- ДРОБЉЕНИ КАМЕН 0-31.5
- ДРОБЉЕНИ КАМЕН 31.5-63
- ПЕСАК




Гаража за велика возила
Пресек В-В
Р 1:50

EN ISO 9001:2008 EN ISO 14001:2004 BS OHSAS 18001:2007 ISO/IEC 27001:2013	Сертификован од: TUVNORD	ДРУШТВО ЗА ПРОЈЕКТОВАЊЕ И ИНЖЕЊЕРИНГ ШИДПРОЈЕКТ Д.О.О.
КНЕЗА МИЛОША 2, 22240 ШИД, СРБИЈА; Тел: 022/712-004, 712-044; Факс: 716-020; Е-mail: office@sidprojekt.rs; www.sidprojekt.rs	ОДГОВОРНИ ПРОЈЕКТАНТ: Сана Спасојевић, дипл.инж.арх. бр. лп. 300 1700 03	ИНВЕСТИТОР: ЛП "ПУТЕВИ СРБИЈЕ" БЕОГРАД Булевар краља Александра 282, Београд
ОДГОВОРНИ ПРОЈЕКТАНТ:		НАЗИВ ОБЈЕКТА: ПУНКТ ЗА ОДРЖАВАЊЕ ДРЖАВНИХ ПУТЕВА НА КАТАСТАРСКИМ ПАРЦЕЛАМА бр. 21841, 21831, 2178/3, 2178/7, 2178/6 и 21791 КО. ЖУЛИНЦЕ I, ОПШТИНА ПРЕШЕВО ПЛ. св 575-852 ДРЖАВНОГ ПУТА А1
ПРОЈЕКТАНТ:		ОЗНАКА И НАЗИВ ДЕЛА ПРОЈЕКТА: 1- ПРОЈЕКАТ АРХИТЕКТУРЕ ИДЕЛНО РЕШЕЊЕ
ПРОЈЕКТАНТ:		НАЗИВ ЦРТЕЖА: ГАРАЖА ЗА ВЕЛИКА ВОЗИЛА
САРАДНИК: Бориној Степановић, грађ.техн.		ПРЕСЕК В-В
САРАДНИК:		БРИСЛАВ ПЕТРОВИЋ
ДАТУМ: Мапр 2017	БРОЈ ПРОЈЕКТА: 79/16-1	РАЗМЕРА: 1 : 50
		БРОЈ ЦРТЕЖА: 4.4

Источна фасада

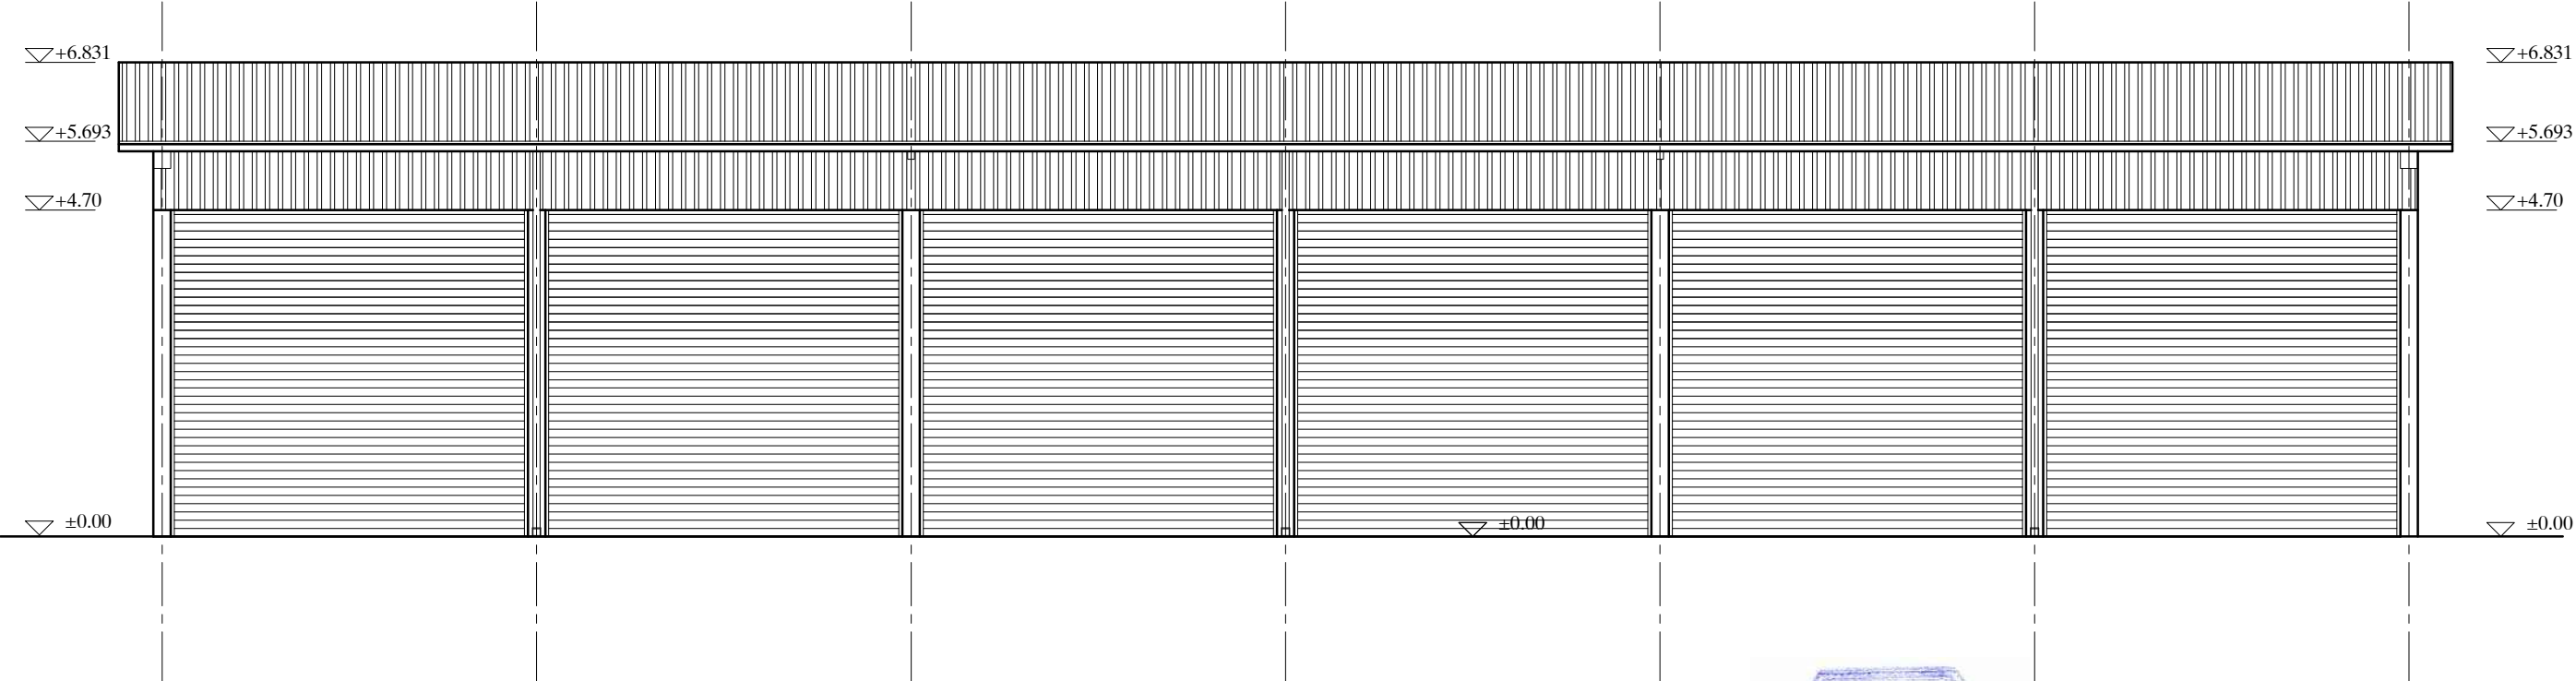


Јужна фасада

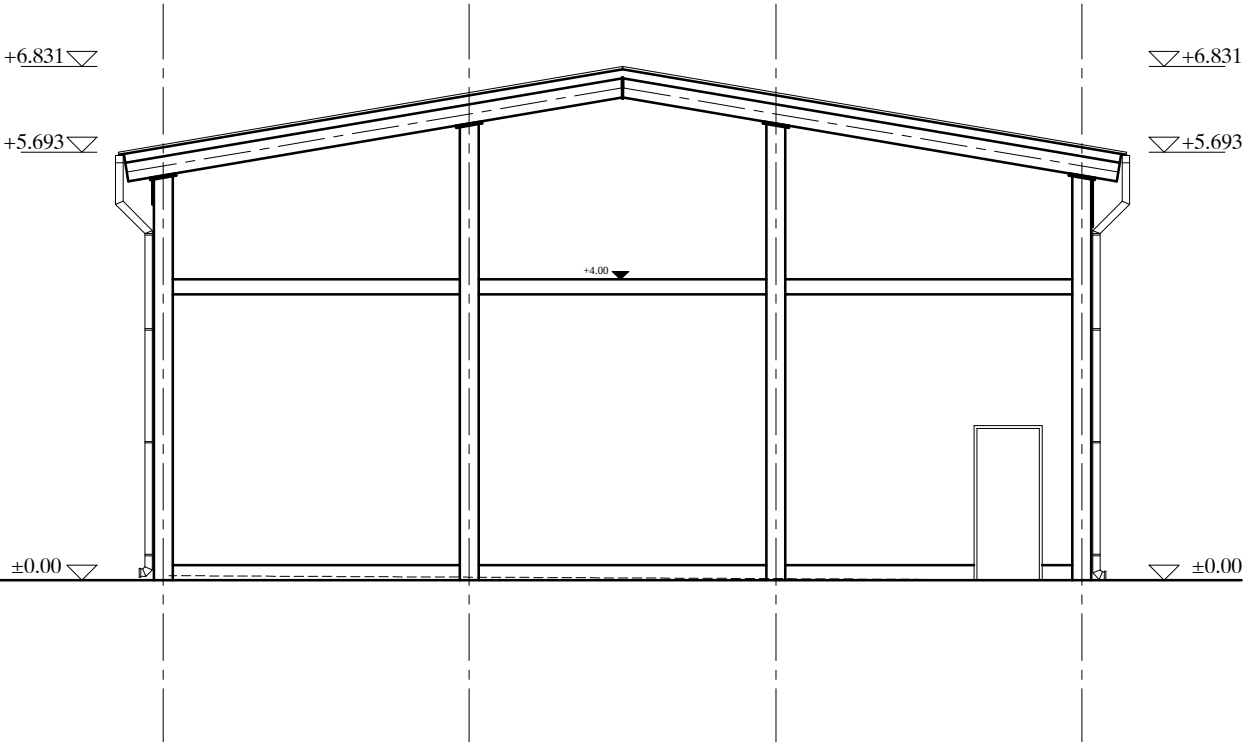


Гаража за велика возила
Источна и јужна фасада
Р 1:100

EN ISO 9001:2008				ДРУШТВО ЗА ПРОЈЕКТОВАЊЕ И ИНЖЕЊЕРИНГ	
EN ISO 14001:2004					
BS OHSAS 18001:2007					
ISO/IEC 27001:2013					
Сертификован од:		Д.О.О.			
КНЕЗА МИЛОША 2, 22240 ШИД, СРБИЈА; Тел: 022/712-004, 712-044; Факс: 716-020; E-mail: office@sidprojekt.rs; www.sidprojekt.rs					
ОДГОВОРНИ ПРОЈЕКТАНТ	Сања Спасојевић, дипл.инж.арх. бр. лиц. 300 1700 03		ИНВЕСТИТОР:		
ОДГОВОРНИ ПРОЈЕКТАНТ			ЈП "ПУТЕВИ СРБИЈЕ" БЕОГРАД Булевар краља Александра 282, Београд		
ПРОЈЕКТАНТ			НАЗИВ ОБЈЕКТА:		
ПРОЈЕКТАНТ			ПУНКТ ЗА ОДРЖАВАЊЕ ДРЖАВНИХ ПУТЕВА НА КАТАСТАРСКИМ ПАРЦЕЛАМА бр. 2184/1, 2183/1, 2178/3, 2178/7, 2178/6 и 2178/1 К.О. ЖУЛИНЦЕ 1, ОПШТИНА ПРЕШЕВО НА км 575+852 ДРЖАВНОГ ПУТА А1		
САРАДНИК	Боривој Стевановић, грађ.техн.		ОЗНАКА И НАЗИВ ДЕЛА ПРОЈЕКТА: 1- ПРОЈЕКАТ АРХИТЕКТУРЕ ИДЕЈНО РЕШЕЊЕ		
САРАДНИК			НАЗИВ ЦРТЕЖА:	ВРСТА ТЕХНИЧКЕ ДОКУМЕНТАЦИЈЕ:	БРОЈ ЦРТЕЖА:
ДАТУМ:	БРОЈ ПРОЈЕКТА:	РАЗМЕРА:	ГАРАЖА ЗА ВЕЛИКА ВОЗИЛА ИСТОЧНА И ЈУЖНА ФАСАДА		ИДР
Март 2017	79/16-1	1 : 100			
					4.5

Западна фасада

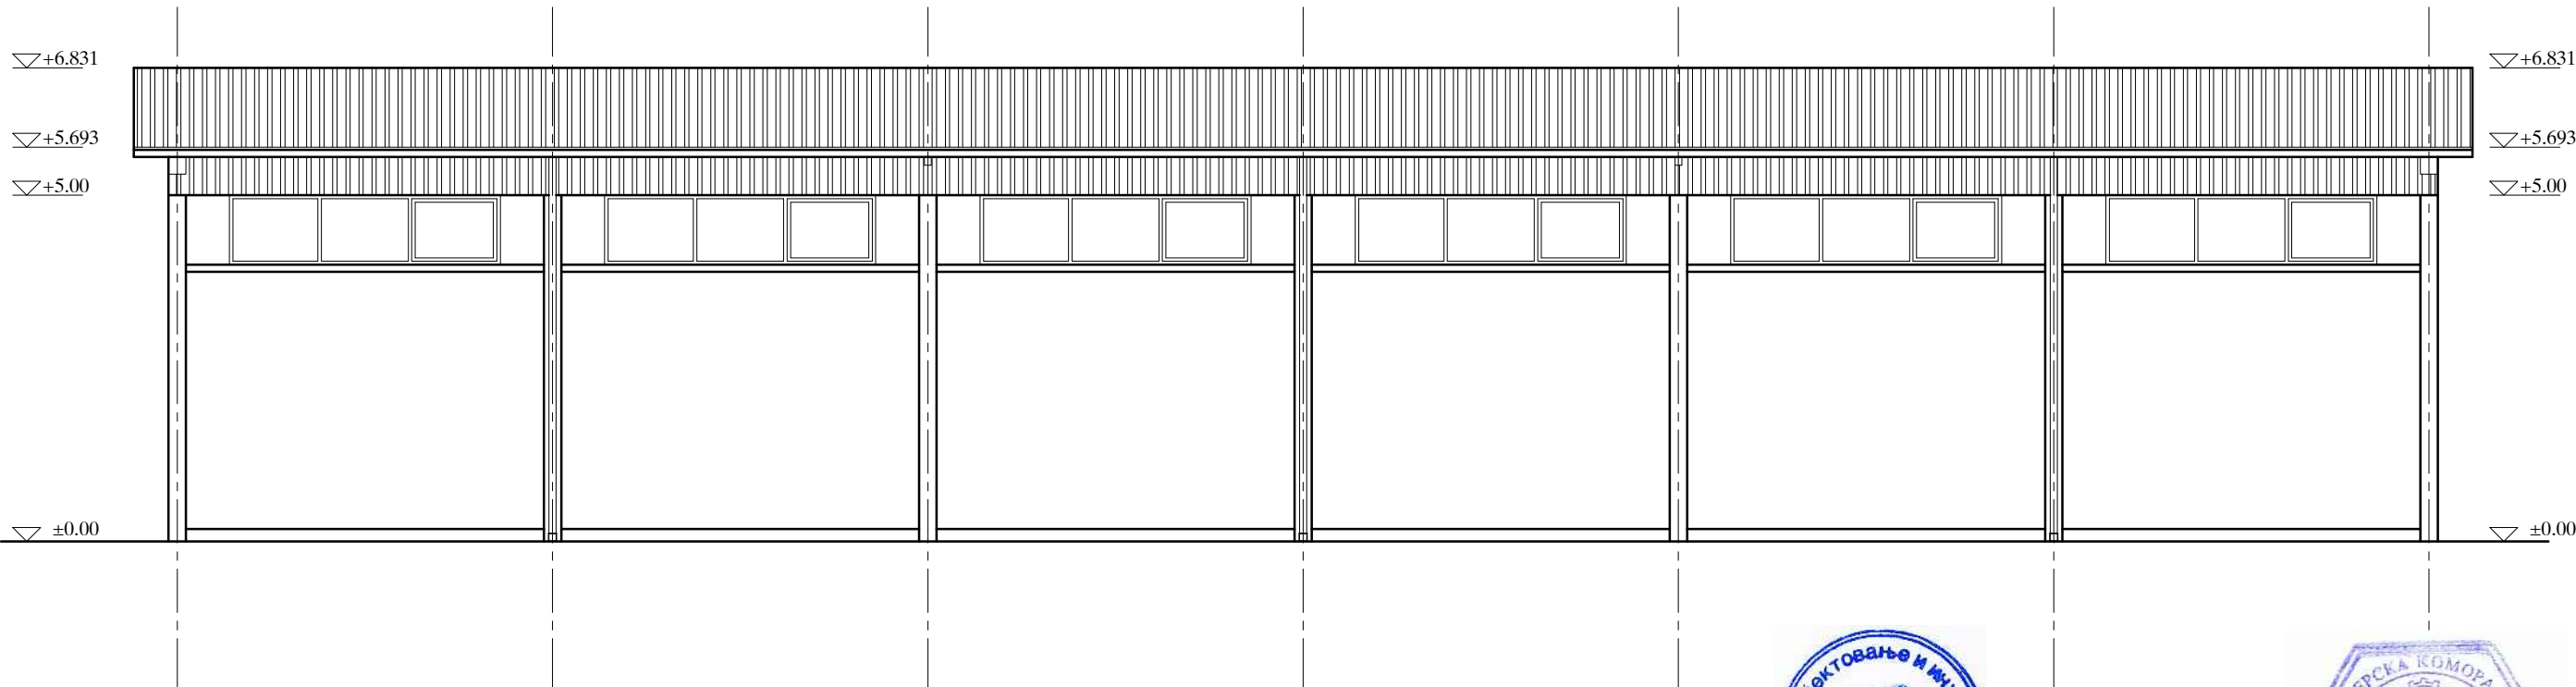

Северна фасада

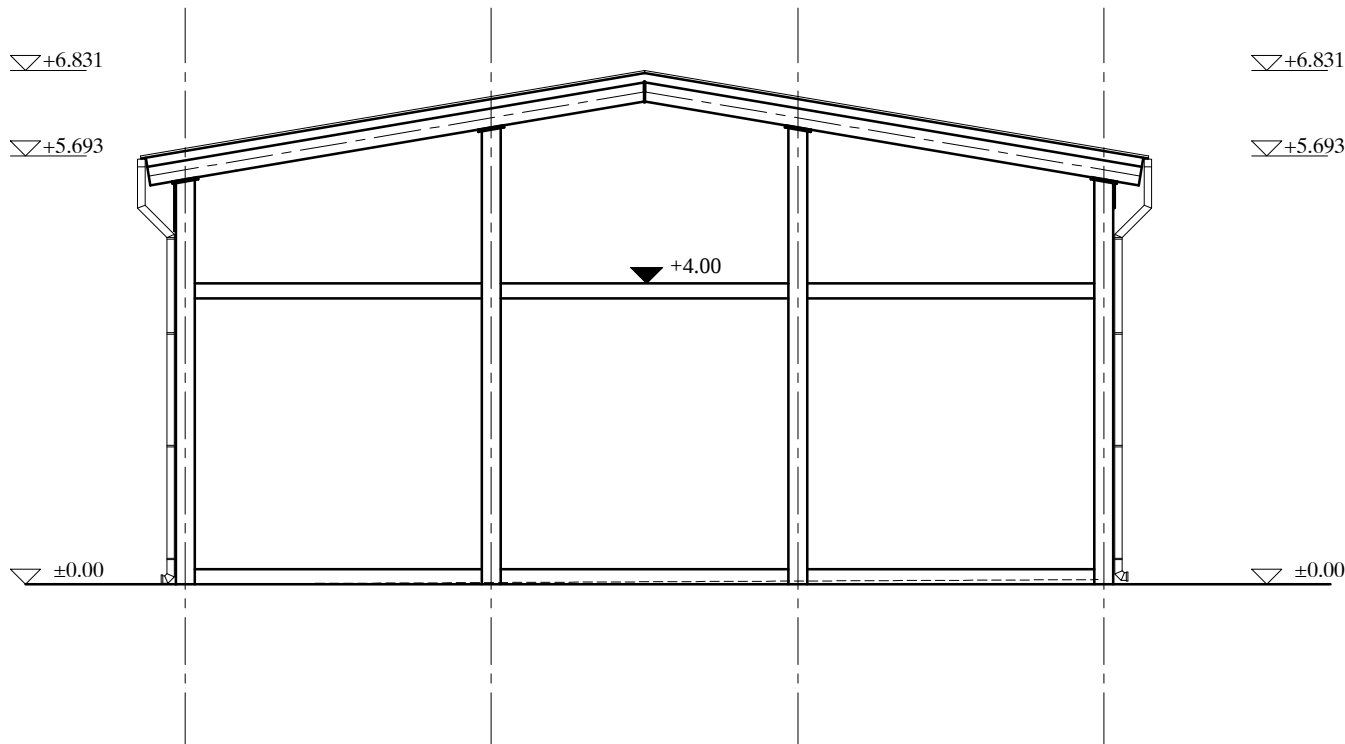

Гаража за велика возила
Западна и северна фасада
Р 1:100



EN ISO 9001:2008	Сања Спасојевић, дипл.инж.арх.	ИНВЕСТИТОР:	ДРУШТВО ЗА ПРОЈЕКТОВАЊЕ И ИНЖЕЊЕРИНГ	
EN ISO 14001:2004	бр. лиц. 300 1700 03	ЈП "ПУТЕВИ СРБИЈЕ" БЕОГРАД	ШИДПРОЈЕКТ Д.О.О.	
BS OHSAS 18001:2007		Булевар краља Александра 282, Београд		
ISO/IEC 27001:2013	Сертификован од: TVNORD	НАЗИВ ОБЈЕКТА:		
		ПУНКТ ЗА ОДРЖАВАЊЕ ДРЖАВНИХ ПУТЕВА НА		
		КАТАСТАРСКИМ ПАРЦЕЛАМА бр. 2184/1, 2183/1, 2178/3, 2178/7, 2178/6		
		и 2178/1 К.О. ЖУЛИНЦЕ 1, ОПШТИНА ПРЕШЕВО НА км 575+852		
		ДРЖАВНОГ ПУТА А1		
САРАДНИК	Боривој Стевановић, грађ.техн.	ОЗНАКА И НАЗИВ ДЕЛА ПРОЈЕКТА:	1- ПРОЈЕКАТ АРХИТЕКТУРЕ	
САРАДНИК		ИДЕЈНО РЕШЕЊЕ		
ДАТУМ:	БРОЈ ПРОЈЕКТА:	РАЗМЕРА:	НАЗИВ ЦРТЕЖА:	БРОЈ ЦРТЕЖА:
Март 2017	79/16-1	1 : 100	ГАРАЖА ЗА ВЕЛИКА ВОЗИЛА	4.6
			ЗАПАДНА И СЕВЕРНА	
			ФАСАДА	
			ИДР	