


РЕПУБЛИКА СРБИЈА
РЕПУБЛИЧКИ ГЕОДЕТСКИ ЗАВОД
Служба за катастар непокретности Бор

КОПИЈА КАТАСТАРСКОГ ПЛАНА

Број: 03-953-1/17-299 КО Бор II Размера штампе 1: 2300 Катастарска парцела број: 4400/48

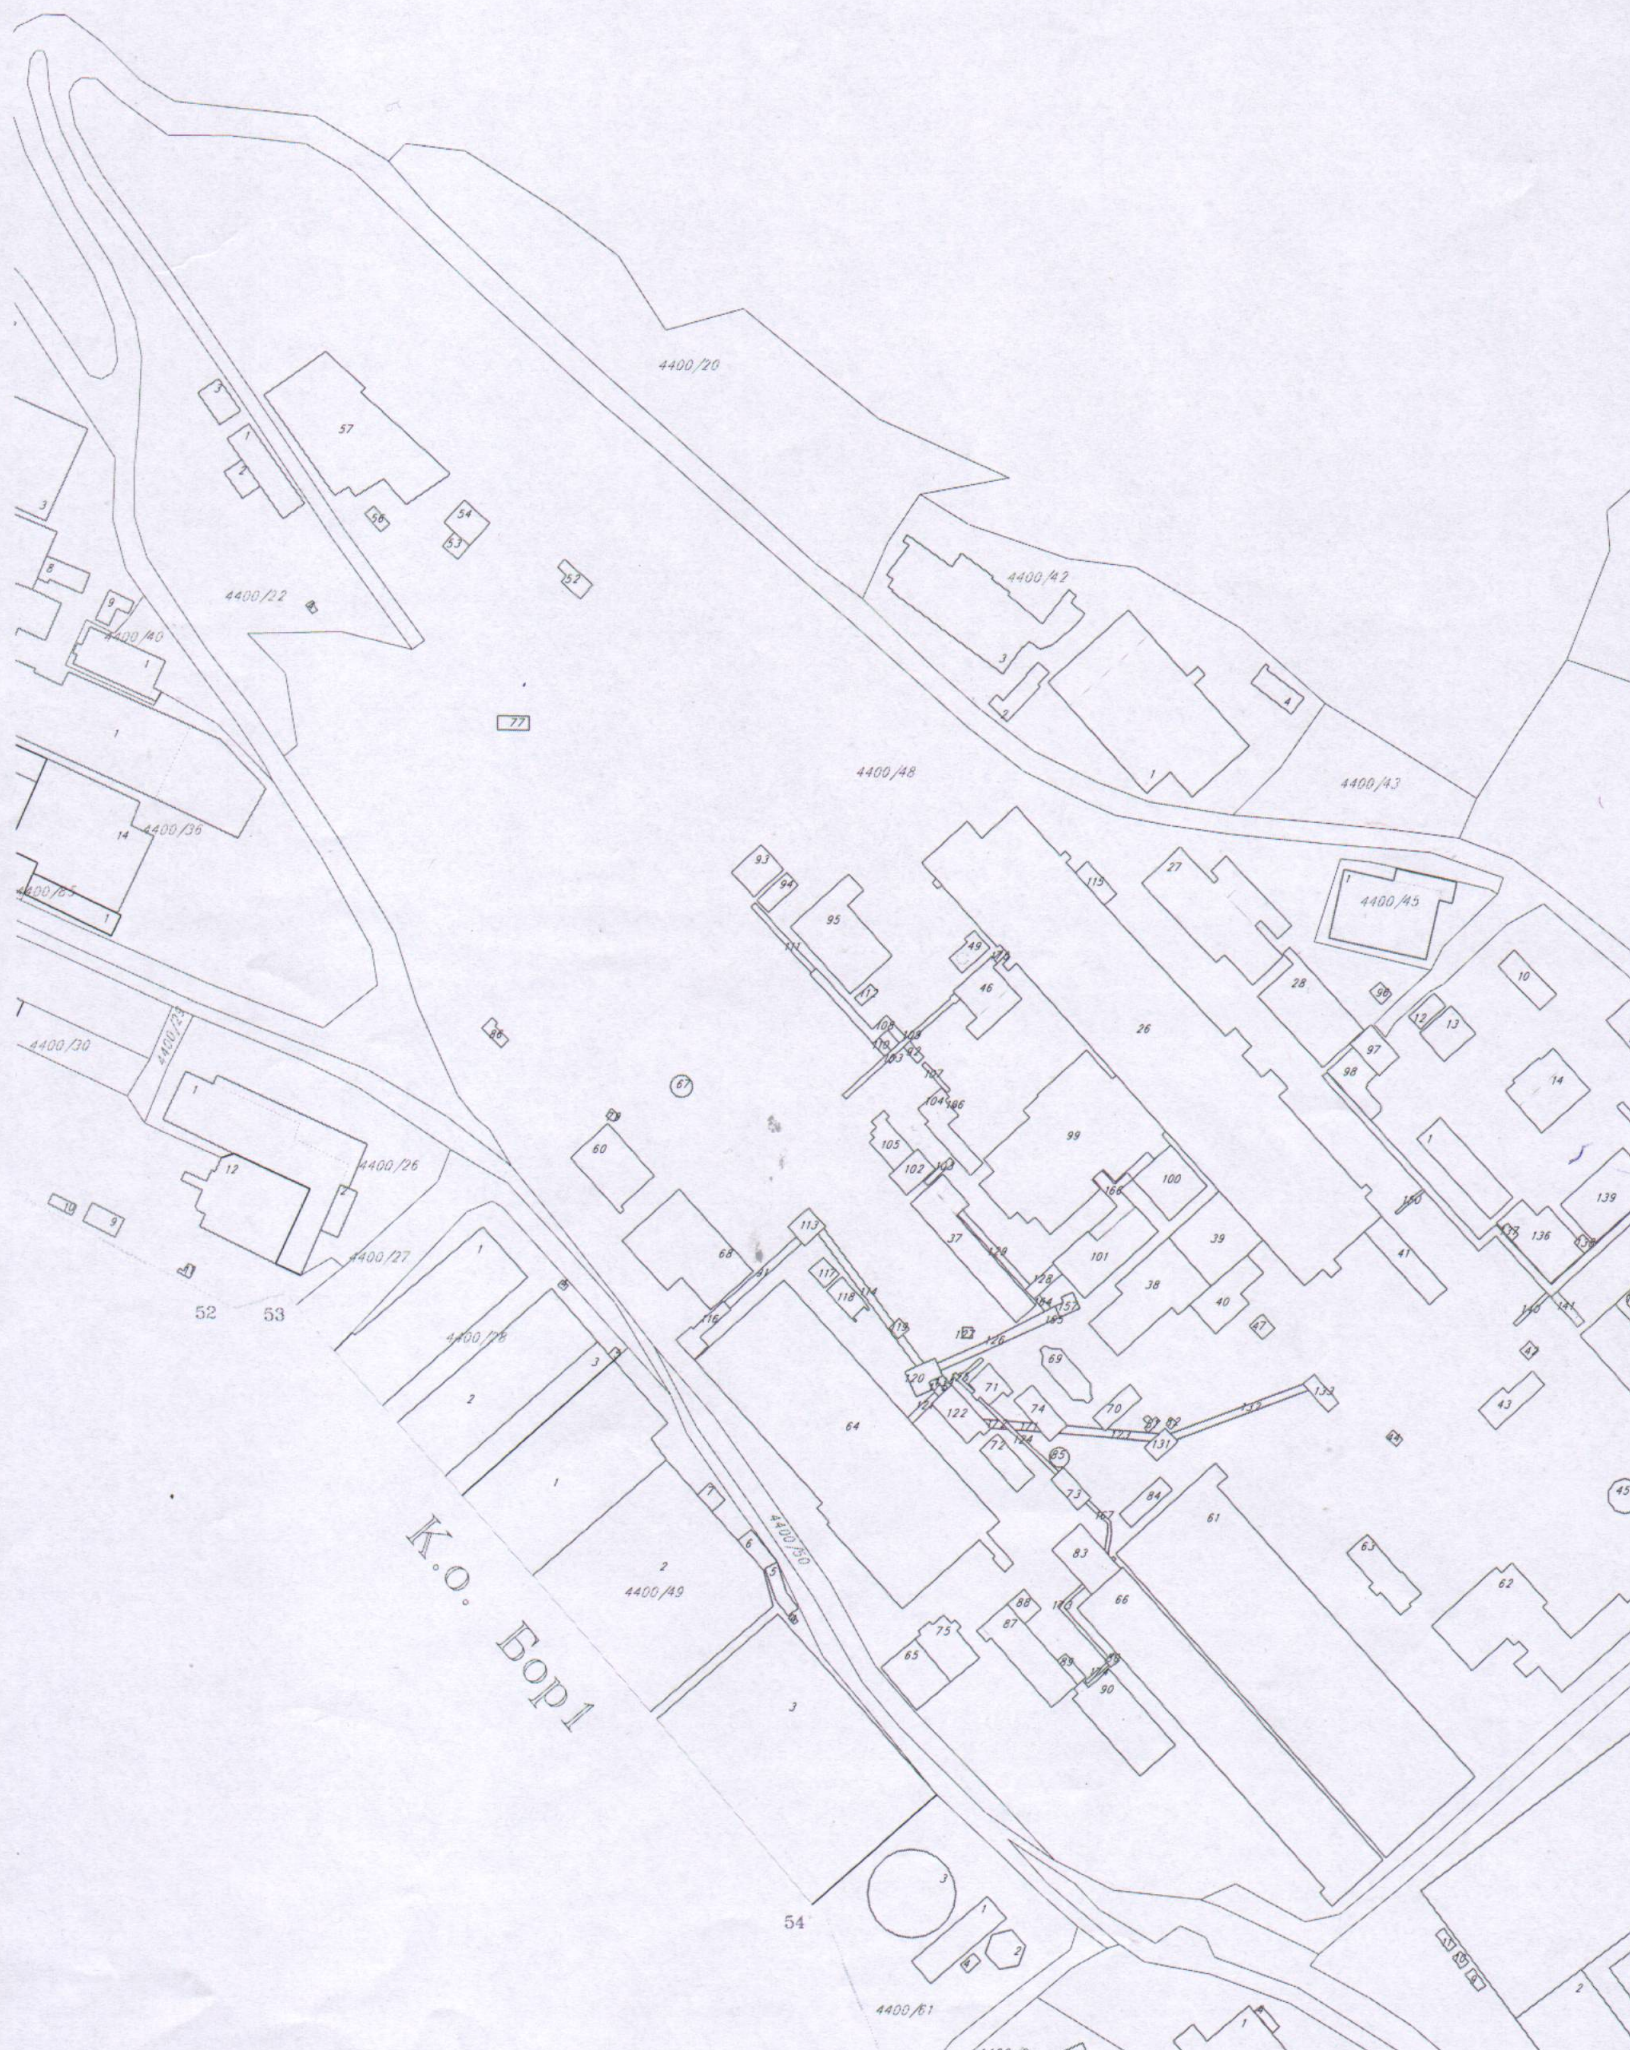

Напомена:

Датум и време издавања:

22.05.2017.

Ulić



Овлашћено лице:

Bjumbut