
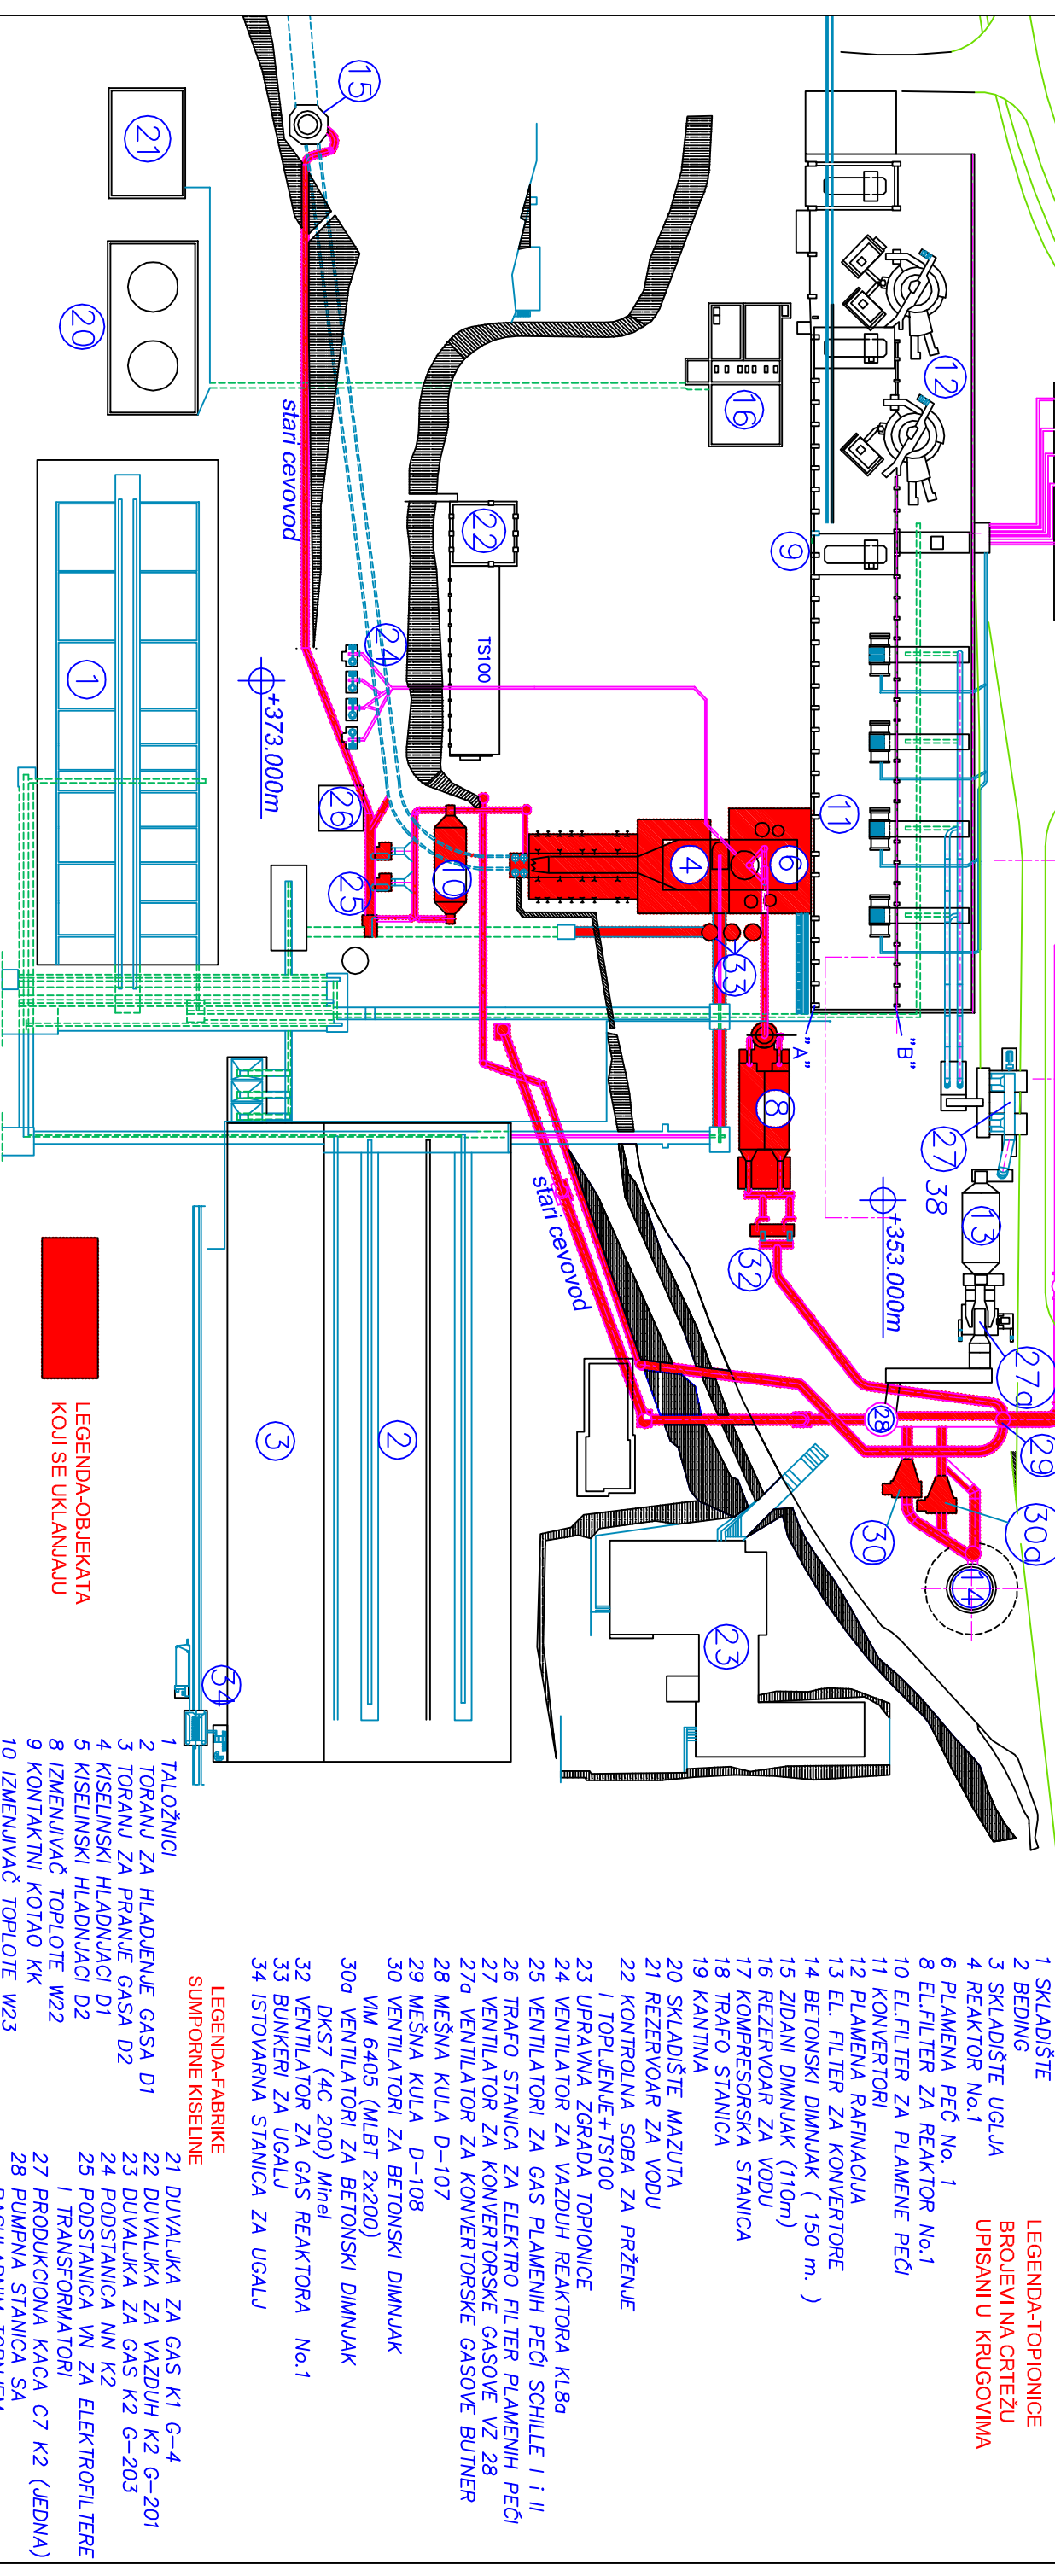


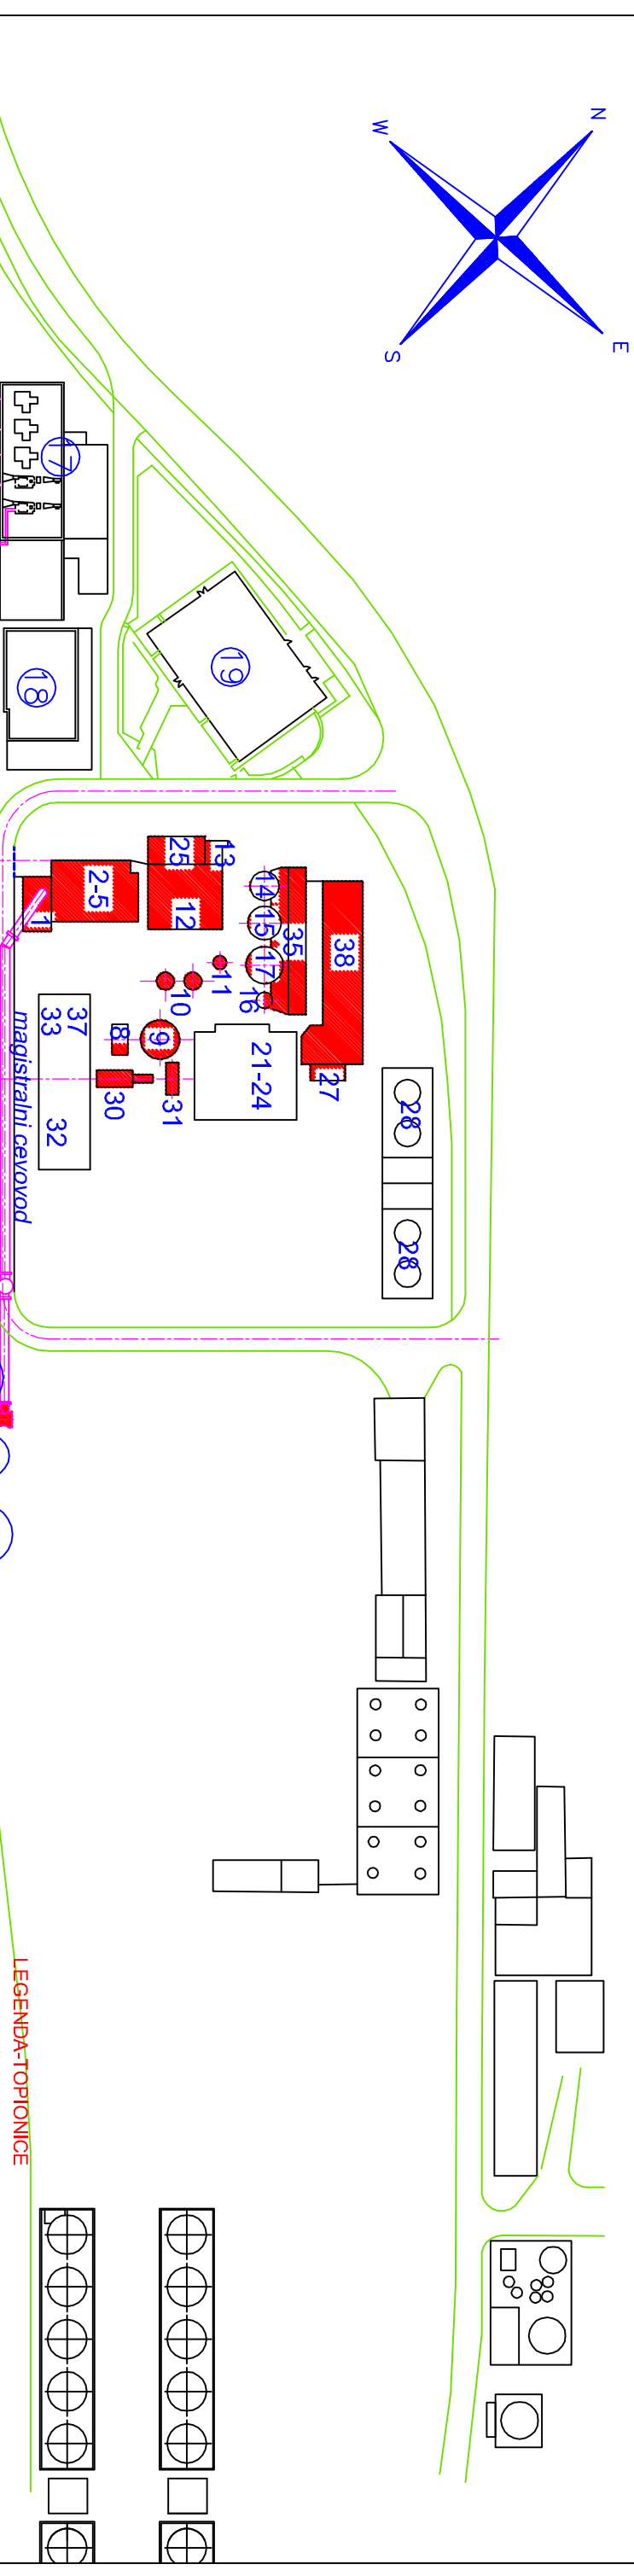

LEGENDA-OBJEKATA KOJI SE UKLANJAJU

- LEGENDA-TOPIONICE**
BROJEVI NA CRTEŽU
UPISANI U KRUGOVIMA

 - 1 SKLADIŠTE
 - 2 BEDING
 - 3 SKLADIŠTE UGLJA
 - 4 REAKTOR No.1
 - 6 PLAMENA PEĆ No. 1
 - 8 EL.FILTER ZA REAKTOR No.1
 - 10 EL.FILTER ZA PLAMENE PEĆI
 - 11 KONVERTORI
 - 12 PLAMENA RAFINACIJA
 - 13 EL. FILTER ZA KONVERTORE
 - 14 BETONSKI DIMNUJAK (150 m.)
 - 15 ZIDANI DIMNUJAK (110m)
 - 16 REZERVOAR ZA VODU
 - 17 KOMPRESORSKA STANICA
 - 18 TRAFO STANICA
 - 19 KANTINA
 - 20 SKLADIŠTE MAZUTA
 - 21 REZERVOAR ZA VODU
 - 22 KONTROLNA SOBA ZA PRŽENJE
 - I TOPLJENJE+TS100
 - 23 UPRAVNA ZGRADA TOPIONICE
 - 24 VENTILATOR ZA VAZDUH REAKTORA KL8a
 - 25 VENTILATORI ZA GAS PLAMENIH PEĆI SCHILLE I i II
 - 26 TRAFO STANICA ZA ELEKTRO FILTER PLAMENIH PEĆI
 - 27 VENTILATOR ZA KONVERTORSKE GASOVE VZ 28
 - 27a VENTILATOR ZA KONVERTORSKE GASOVE BUTNER
 - 28 MEŠNA KULA D-107
 - 29 MEŠNA KULA D-108
 - 30 VENTILATORI ZA BETONSKI DIMNUJAK VM 6405 (MLBT 2x200)
 - 30a VENTILATORI ZA BETONSKI DIMNUJAK DKST (4C 200) Minel
 - 32 VENTILATOR ZA GAS REAKTORA No.1
 - 33 BUNKERI ZA UGALJ
 - 34 ISTOVARNA STANICA ZA UGALJ

LEGENDA-FABRIKE
SUMPORNE KISELINE

 - 1 TALOŽNICI
 - 2 TORANJU ZA HLADJENJE GASA D1
 - 3 TORANJU ZA PRANJE GASA D2
 - 4 KISELINSKI HLADNJACI D1
 - 5 KISELINSKI HLADNJACI D2
 - 8 IZMENJUJAČ TOPLOTE W22
 - 9 KONTAKTNI KOTAO KK
 - 10 IZMENJUJAČ TOPLOTE W23
 - 11 DIMNUJAK ZA OTPADNI GAS L3
 - 12 MOKRI ELEKTROFILITERI
 - 13 NEUTRALIZACIONA JAMA
 - 14 TORANJU ZA PREDSUŠENJE GASA D3
 - 15 TORANJU ZA SUŠENJE GASA D4
 - 16 TORANJU ZA SUŠENJE VAZDUHA D5
 - 17 TORANJU ZA APSORCIJU GASA D6
 - 21 DUVALJKA ZA GAS K1 G-4
 - 22 DUVALJKA ZA VAZDUH K2 G-201
 - 23 DUVALJKA ZA GAS K2 G-203
 - 24 PODSTANICA NN K2
 - 25 PODSTANICA VN ZA ELEKTROFILITERE I TRANSFORMATORI
 - 27 PRODUKCIONA KACA C7 K2 (JEDNA)
 - 28 PUMPA STANICA SA RASHLADNIM TORNJEM
 - 30 ULJNI GREJAČ W-24
 - 31 REZERVOAR ZA NAFTU
 - 32 STARA UPRAVNA ZGRADA
 - 33 ELEKTRO PODSTANICA
 - 35 KISELINSKI HLADNJACI SEKCIJE III
 - 37 KONTROLNA SOBA K2
 - 38 RADIONICA ZIDARA