


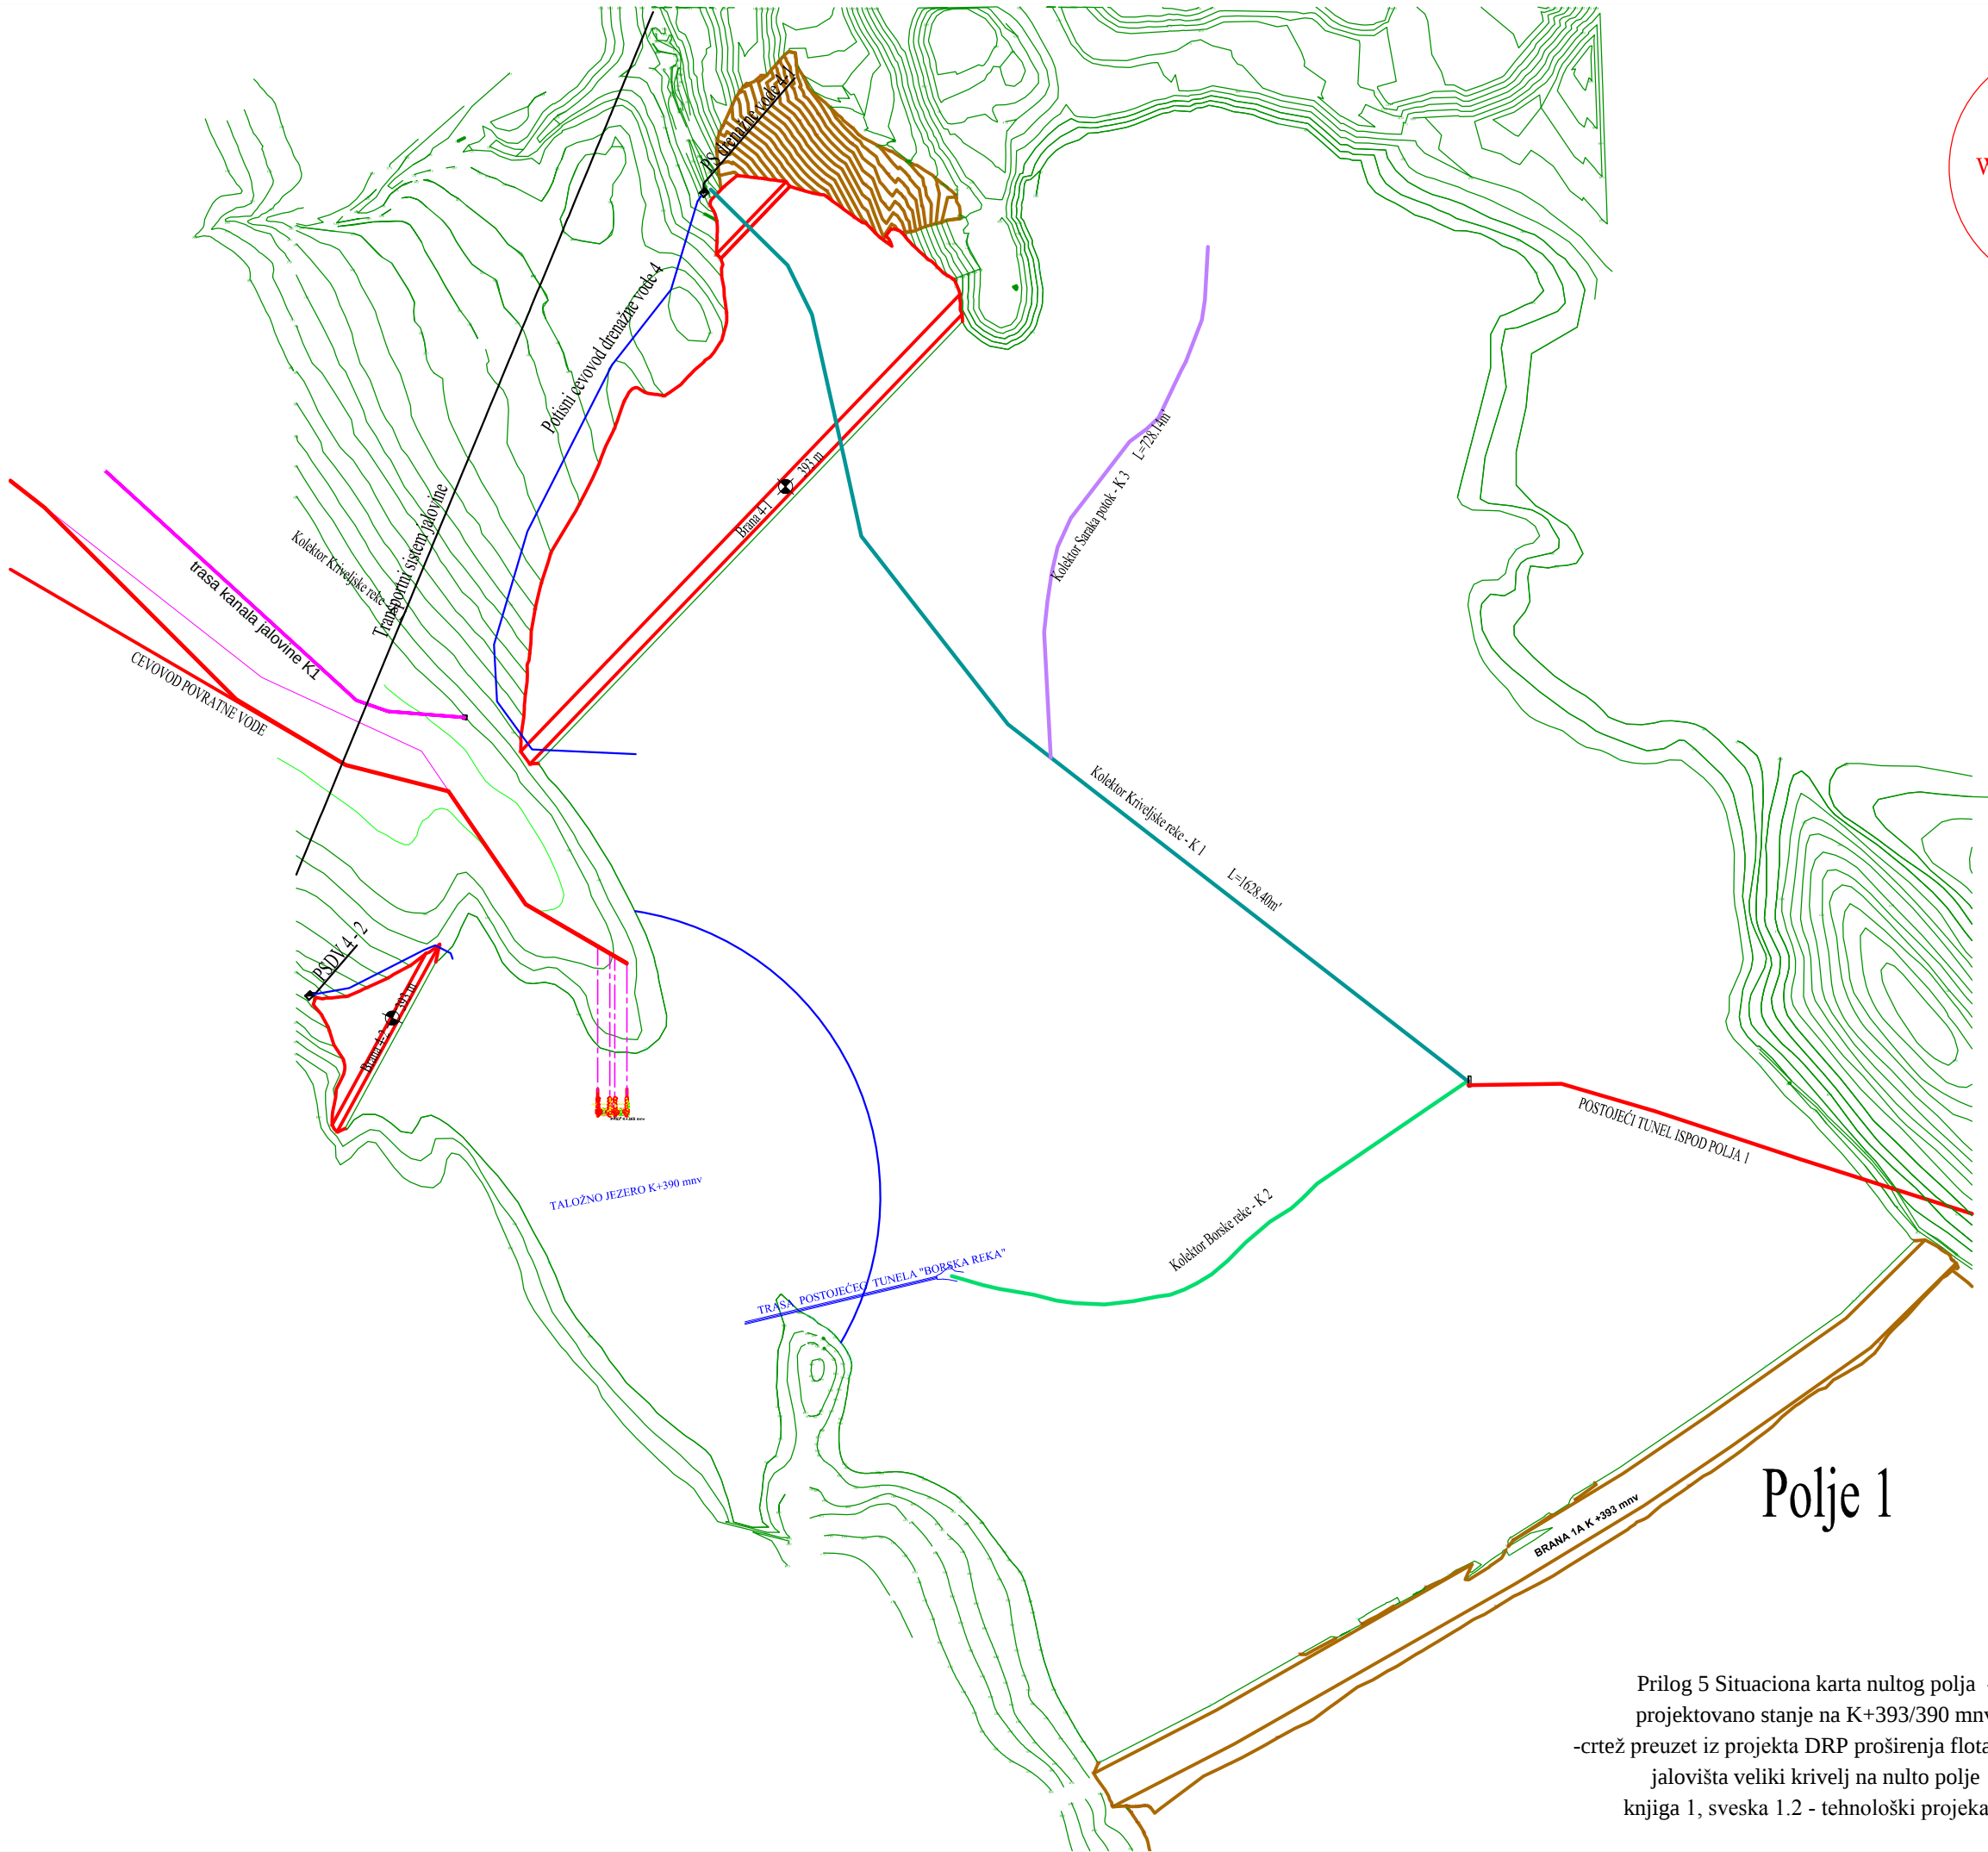

Polje 1

Prilog 5 Situaciona karta nultog polja -
projektovano stanje na K+393/390 mnv
-crtež preuzet iz projekta DRP proširenja flotacijskog
jalovišta veliki krivelj na nulto polje
knjiga 1, sveska 1.2 - tehnološki projekat -

INSTITUT ZA RUDARSTVO I METALURGIJU				Investitor:		RBB	
Biro za PMS				Objekat:		FLOTACIJSKO JALOVİ ŠTA "Veliki Krivelj" - Nulto Polje	
Objekt projektant	06. 2017.	Ljiljana Oršić-Klarić ing.		Projektant:		DRP PROŠIRENJA FLOTACIJSKOG JALOVİ ŠTA VELIKI KRIVELJ NA NULTO POLJE	
Projektant	06. 2017.	Bosanka Petrović ing.		Knjiga:		1. Sveska 1.2 - Tehnološki projekat	
Objekt	06. 2017.	Zoran Stojanović ing.		Kontrola:			
Naziv crteža:				Biro za:		PMS	
Situaciona karta nultog polja - projektovano stanje na K+393/390 mnv				Broj crteža:		TP-9	
Vezba sa crtežima:				Lis:		1	