


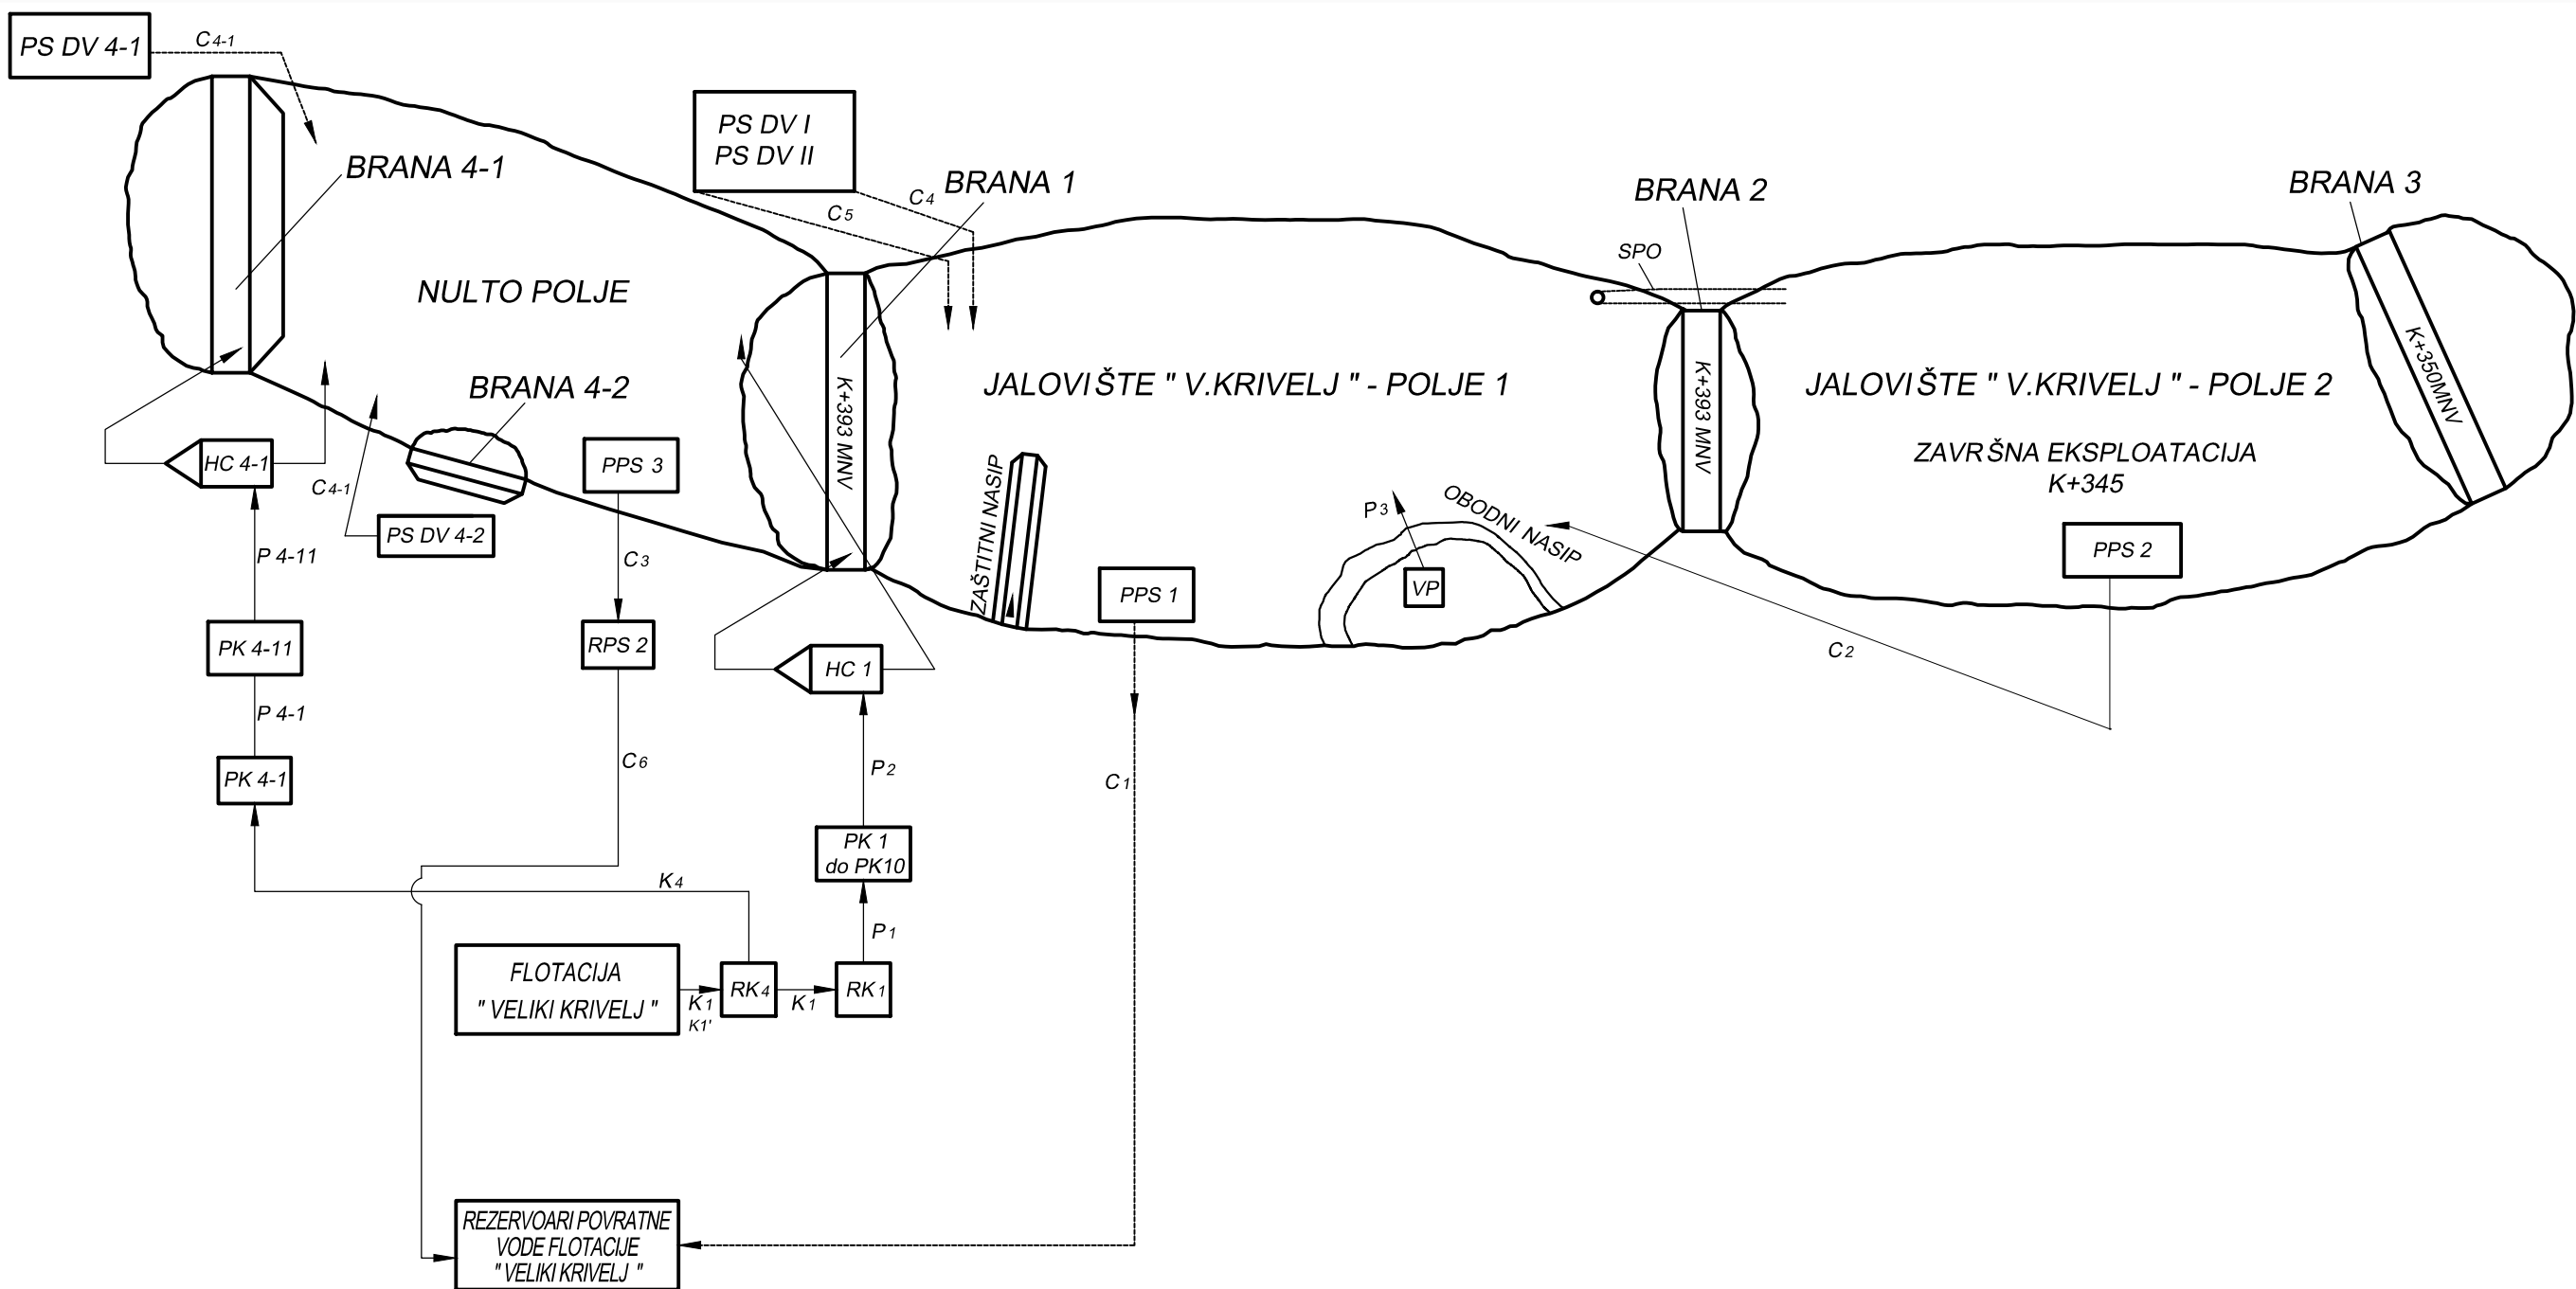

LEGENDA:

- RK1 - Razdelna komora 1
RK4 - Razdelna komora 4
PK1 - Prekidna komora za branu 1
PK 4-1 do 4-11 - Prekidne komore za branu 4-1
HC1 - Hidrocikloni za branu 1
HC4-1 - Hidrocikloni za branu 4-1
PPS1 - Stacionarna pumpna stanica u polju 1
PPS2 - Ploveća pumpna stanica u polju 2
PPS3 - Ploveća pumpna stanica u nultom polju
PS DVI i DV II - Pumpne stanice drenažne vode na brani 1
PS DV 4-1 - Pumpna stanica drenažne vode brane 4-1
PS DV 4-2 - Pumpna stanica drenažne vode brane 4-2
VP - Vertikalna muljna pumpa
K1;K1'; K4 - Kanali za gravitacijski transport jalovine
P1 do P3 - Pulpovodi
P4-1 do P4-11 - Pulpovodi za branu 4-1
C1 do C6 - Cevovodi za vodu

Prilog 10. Šema tehnološkog procesa odlaganja jalovine u nulto polje jalovišta veliki krivelj -crtež preuzet iz projekta -DRP proširenja flotacijskog jalovišta Veliki Krivelj na nulto polje KNJIGA 1, Sveska 1.2-

 INSTITUT ZA RUDARSTVO I METALURGIJU Biro za PMS				Investitor: RBB	
	Datum	Ime i prezime	Potpis	Objekat: FLOTACIJSKO JALOVISITE <i>Veliki Krivelj - Nulto polje</i>	
Odgo.projektant	06. 2017.	Ljubiša Obradović,dipling.rud.			
Projektant	06. 2017.	Ljubiša Obradović,dipling.rud.		Projekat: <i>DRP proširenja flotacijskog jalovišta Veliki Krivelj na nulto polje</i> <i>KNJIGA 1, Sveska 1.2</i>	
Obradio	06. 2017.	Zvonimir Spajić, maš.teh.			
Kontrolisao					
Razmera:	Naziv crteža: ŠEMA TEHNOLOŠKOG PROCESA ODLAGANJA JALOVINE U NULTO POLJE JALOVISITA VELIKI KRIVELJ			Biro za: PMS	
				Broj crteža: TP-7	
Veza sa crtežima:			P=	m ² List: 1	Listova: 1