


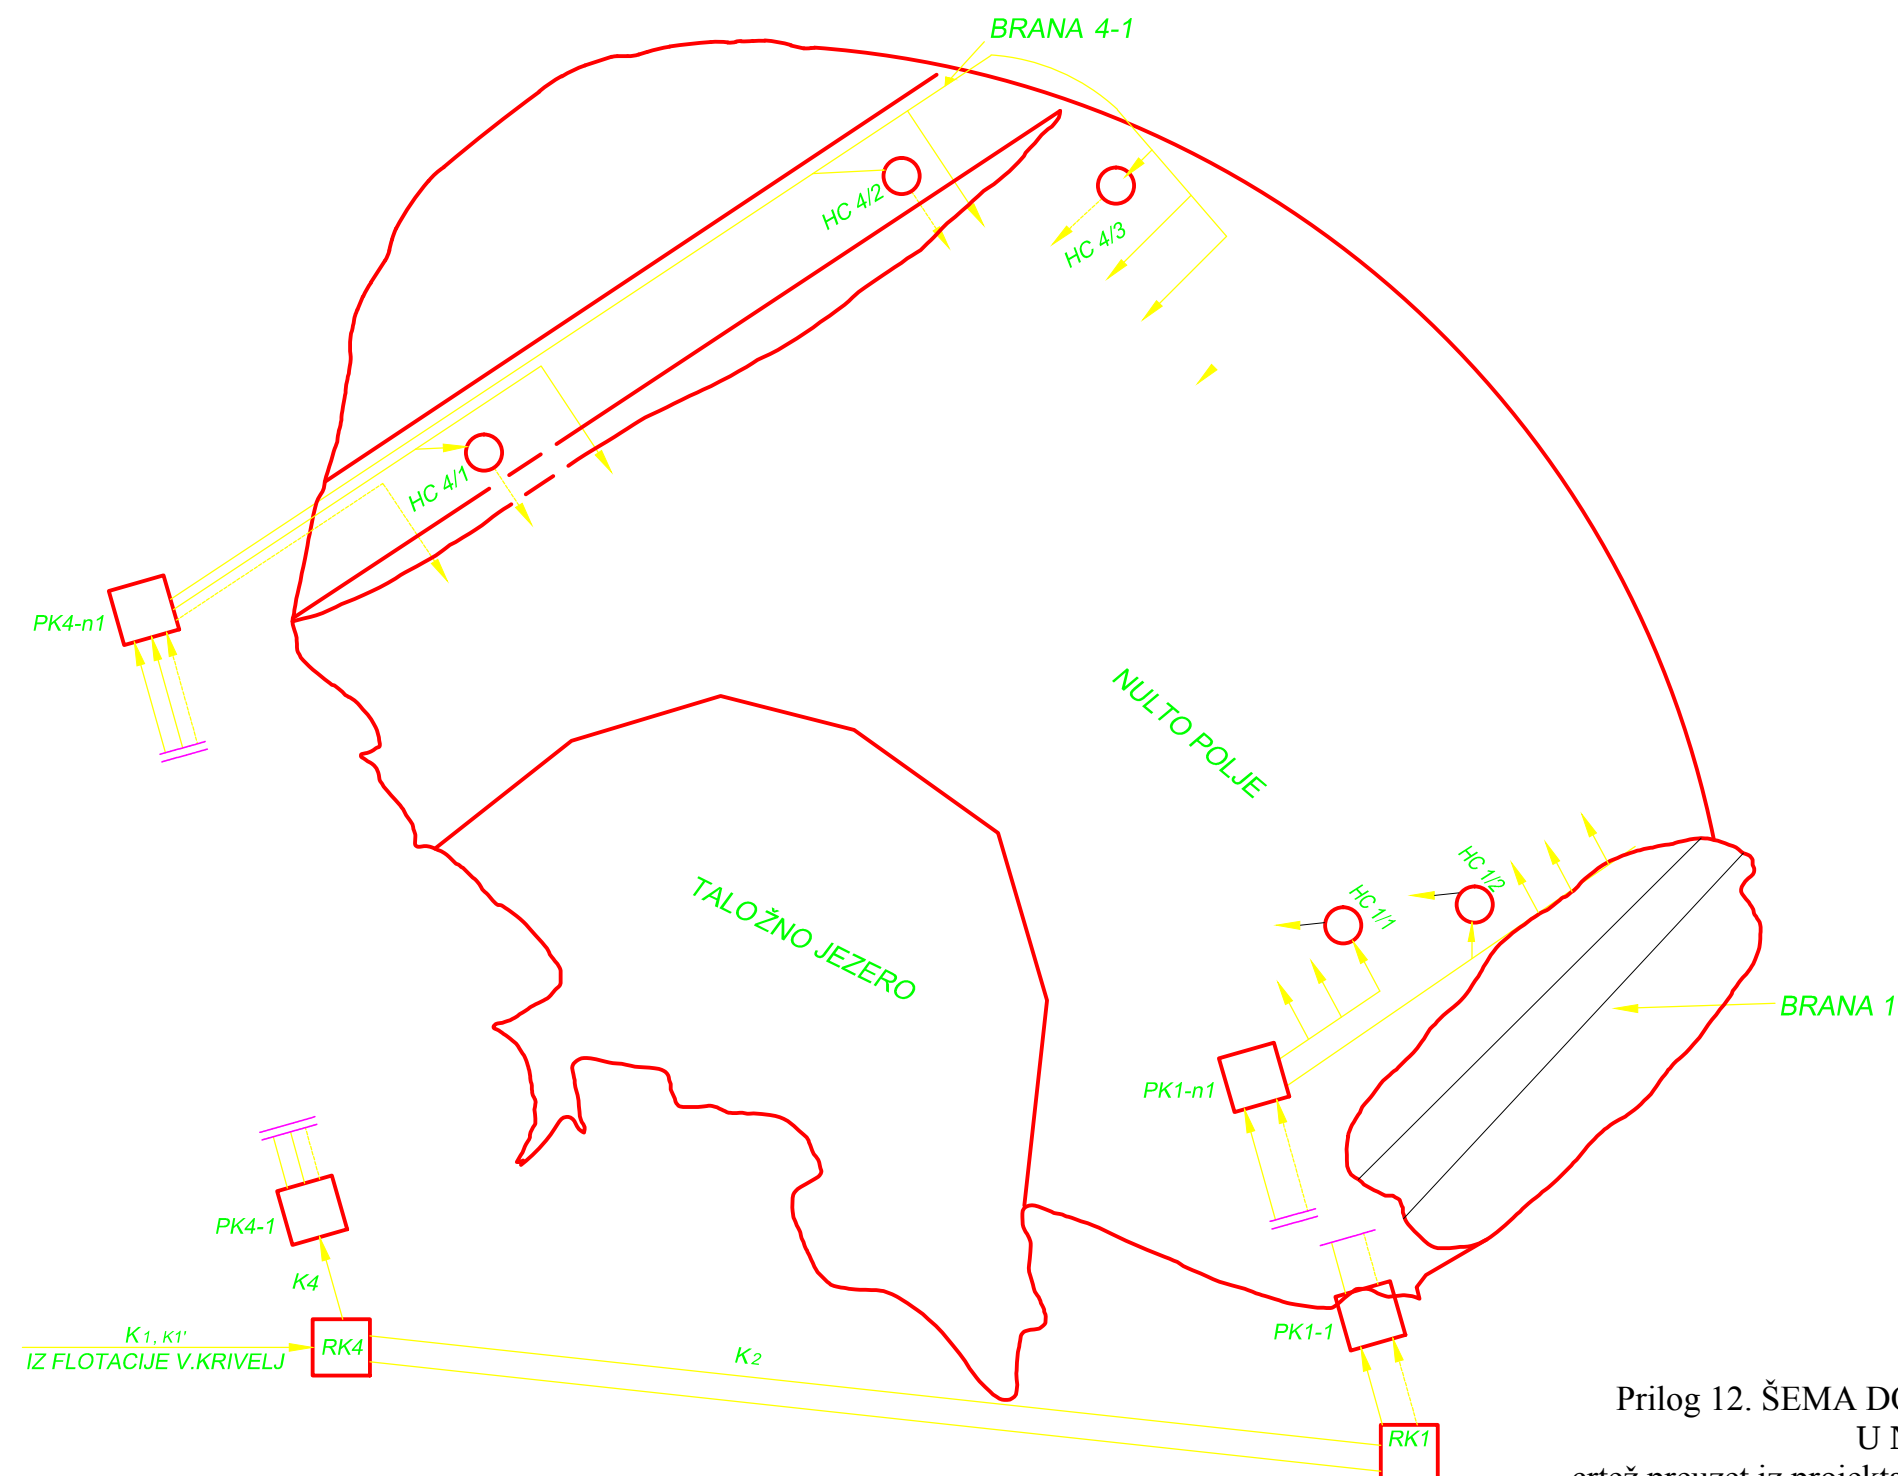

Prilog 12. ŠEMA DOVODA I RAZVODA JALOVINE
U NULTOM POLJU
- crtež preuzet iz projekta DRP proširenja jalovišta Veliki Krivelj
na nulto polje KNJIGA 1, Sveska 1.2 -

 INSTITUT ZA RUDARSTVO I METALURGIJU Biro za PMS				Investitor: RBB		
	Datum	Ime i prezime	Potpis	Objekat: FLOTACIJSKO JALOVIŠTE Veliki Krivelj - Nulto polje		
Odgo.projektant	06. 2017.	Ljubiša Obradović,dipl.ing.rud.				
Projektant	”	Ljubiša Obradović,dipl.ing.rud.		Projekat: DRP proširenja jalovišta Veliki Krivelj na nulto polje KNJIGA 1, Sveska 1.2		
Obradio	”	Zvonimir Spajić, maš.teh.				
Kontrolisao						
Razmera:	Naziv crteža: ŠEMA DOVODA I RAZVODA JALOVINE U NULTOM POLJU			Odeljenje za: PMS		
				Pilog br: TP - 8		
Veza sa crtežima:			P=	m²	List: 1	Listova: 1