


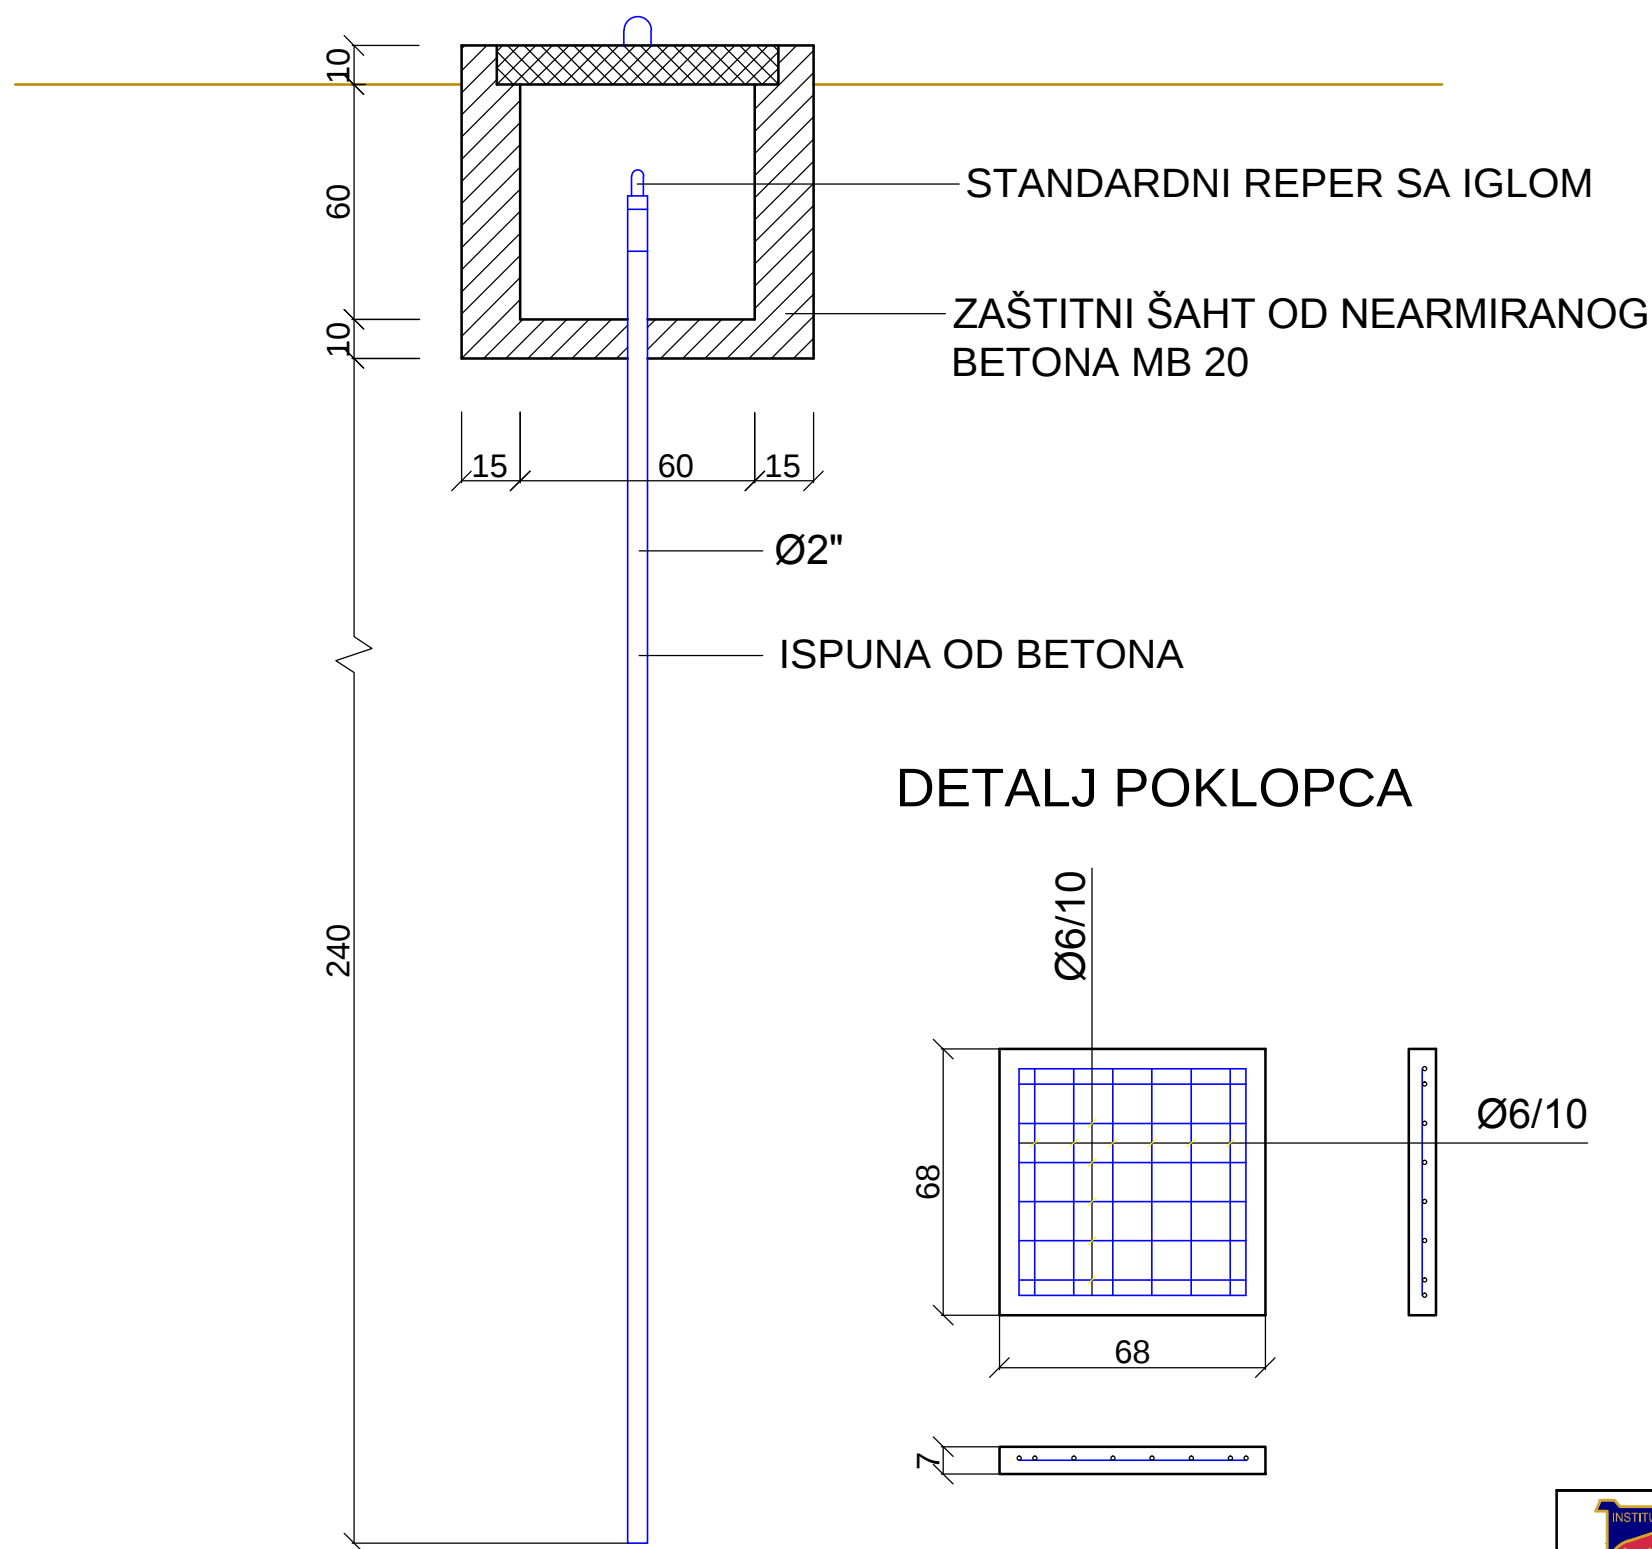

## DETALJ GEODETSKOG REPERA

Prilog 27. Tipski detalj geodetskog repera  
-crtež preuzet iz projekta DRP proširenja  
flotacijskog jalovišta veliki krivelj na nulto  
polje knjiga 11, projekat oskultacije -

|   |                                                              |                                 |            |   |         |
|---|--------------------------------------------------------------|---------------------------------|------------|---|---------|
| <div></div> <div>INSTITUT ZA RUDARSTVO I METALURGIJU</div> <div>Biro za rudarstvo i PMS</div> |                                                              |                                 |            | Investitor: <div>RBB</div>   |         |
|   | Datum                                                        | Ime i prezime                   | Potpis     | Objekat: <div>FLOTACIJSKO<br/>JALOVIŠTE</div>   |         |
| Odgo.projektant   | 07. 2017.                                                    | Goran Angelov,dipl.ing.grad.    |            | Projekat: <div>" Veliki Krivelj " - Nulto Polje</div> <div>DRP PROŠIRENJA FLOTACIJSKOG JALOVIŠTA<br/>VELIKI KRIVELJ NA NULTO POLJE<br/>KNJIGA 11 , PROJEKAT OSKULTACIJE</div> |         |
| Projektant   | 07. 2017.                                                    | Goran Angelov,dipl.ing.grad.    |            |   |         |
| Obradio   | 07. 2017.                                                    |                                 |            |   |         |
| Kontrolisao   | 07. 2017.                                                    | Ljubisa Obradović,dipl.ing.rud. |            |   |         |
| Razmera: <div>1 : 20</div>   | Naziv crteža: <div>Tipski detalj<br/>geodetskog repera</div> |                                 |            | Biro za: <div>PMS</div>   |         |
|   |                                                              |                                 |            | Broj crteža: <div>PO.15</div>   |         |
| Veza sa crtežima:   |                                                              |                                 | P=         | m <sup>2</sup>   | List: 1 |
|   |                                                              |                                 | Listova: 1 |   |         |