


BRANA 4 - 2
ST. 0 + 140.00

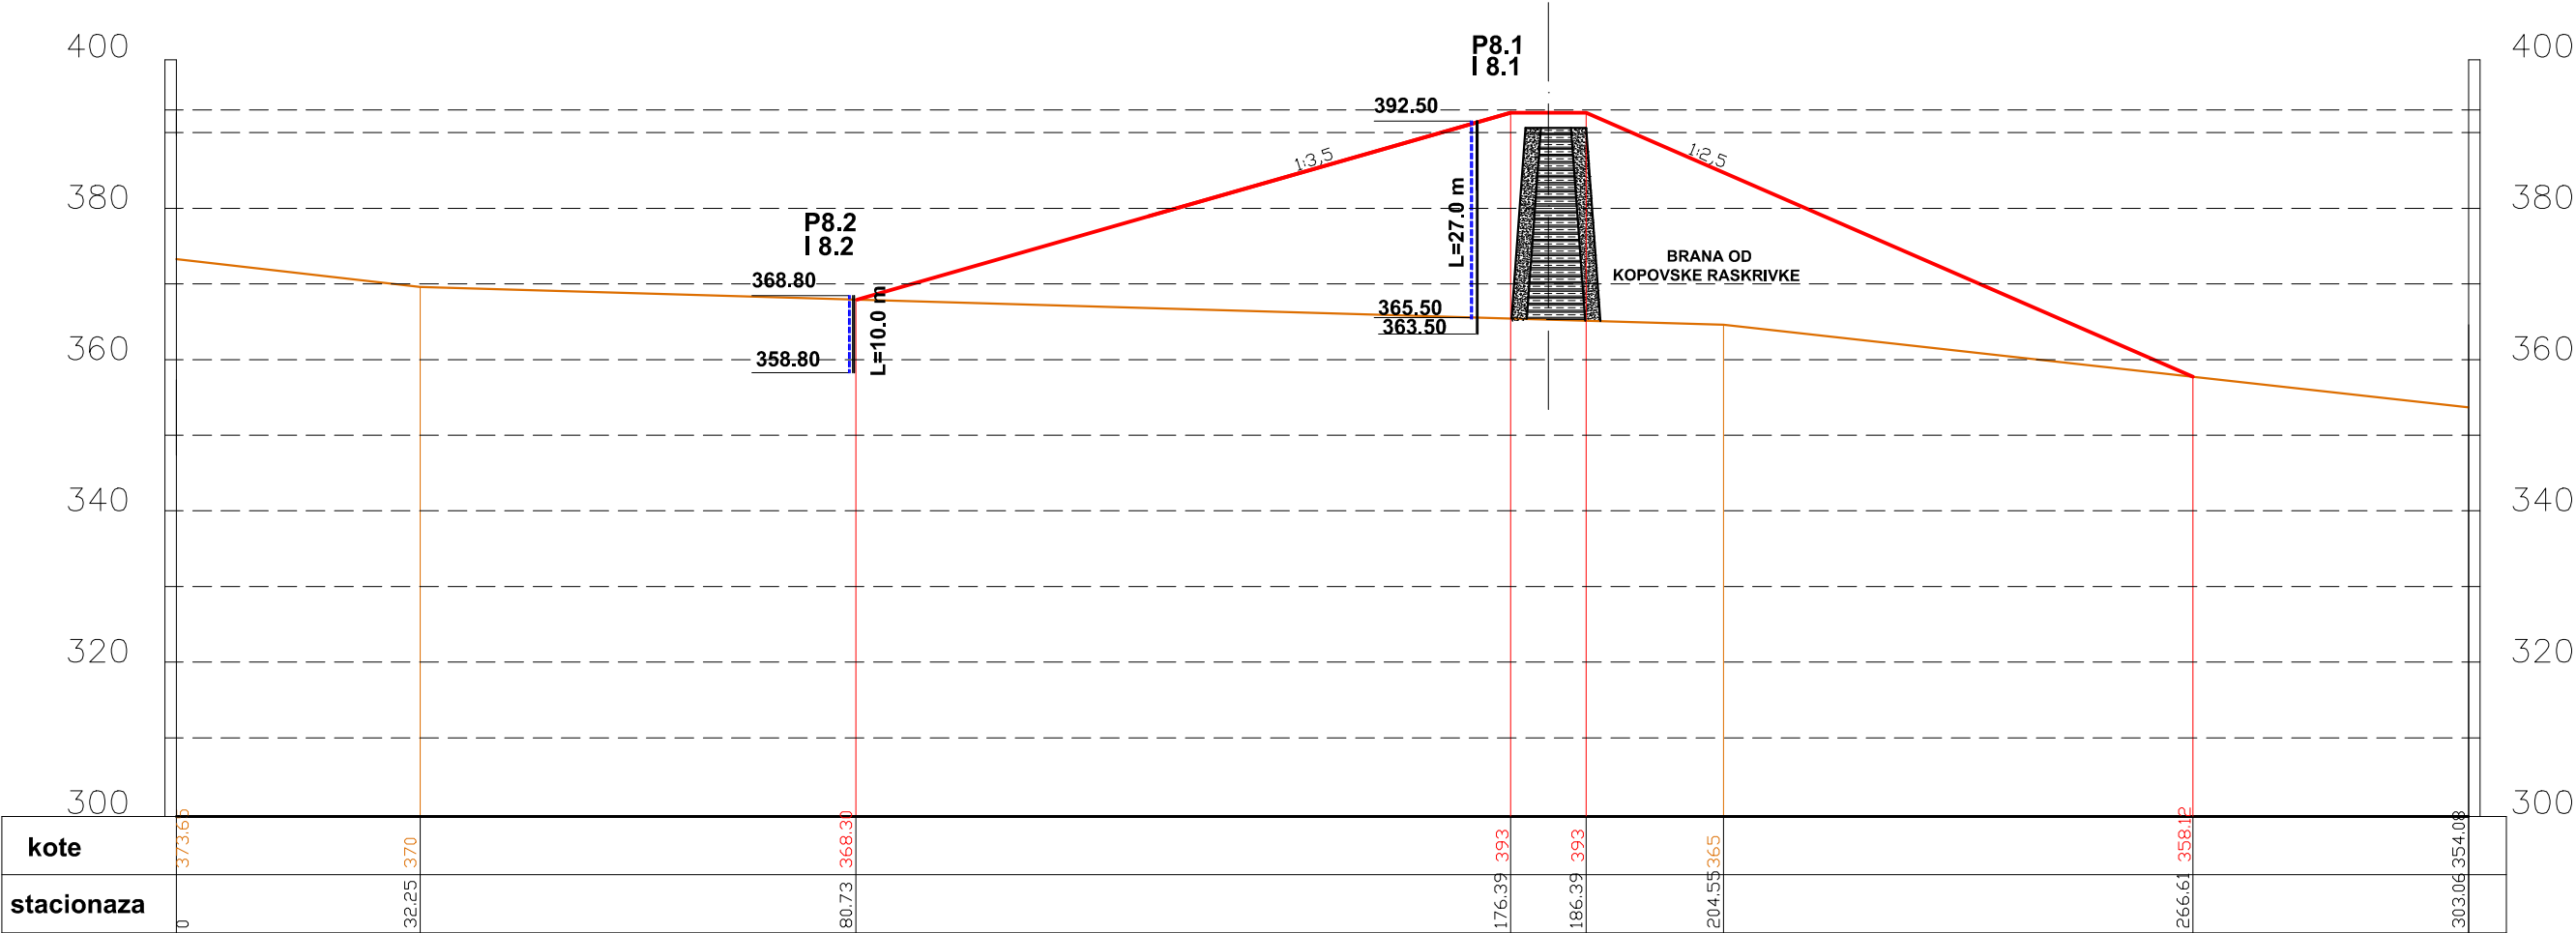

Prilog 30. PIJEZOMETARSKI PROFIL PP8
-crtež preuzet iz projekta DRP proširenja
flotacijskog jalovišta veliki krivelj na nulto
polje knjiga 11, projekat oskultacije

LEGENDA :

Teren

Nasip

INSTITUT INSTITUT ZA RUDARSTVO I METALURGIJU Biro za rudarstvo i PMS				Investitor: RBB	
	Datum	Ime i prezime	Potpis	Objekat: FLOTACIJSKO JALOVIŠTE " Veliki Krivelj " - Nulto Polje	
Odgo.projektant	07. 2017.	Goran Angelov,dipl.ing.grad.		Projekat: DRP PROŠIRENJA FLOTACIJSKOG JALOVIŠTA VELIKI KRIVELJ NA NULTO POLJE KNJIGA 11, PROJEKAT OSKULTACIJE	
Projektant	07. 2017.	Goran Angelov,dipl.ing.grad.			
Obradio	07. 2017.	Slobodanka Janković, rud.teh.			
Kontrolisao	07. 2017.	LJubisa Obradović,dipl.ing.rud.			
Razmera: 1 : 1000 / 1000	Naziv crteža: PIJEZOMETARSKI PROFIL PP8				Biro za: PMS
					Broj crteža: PO.13
Veza sa crtežima:				P=	m² List: 1
				Listova: 1	