


PEŠČANA BRANA
ST. 0 + 760.00

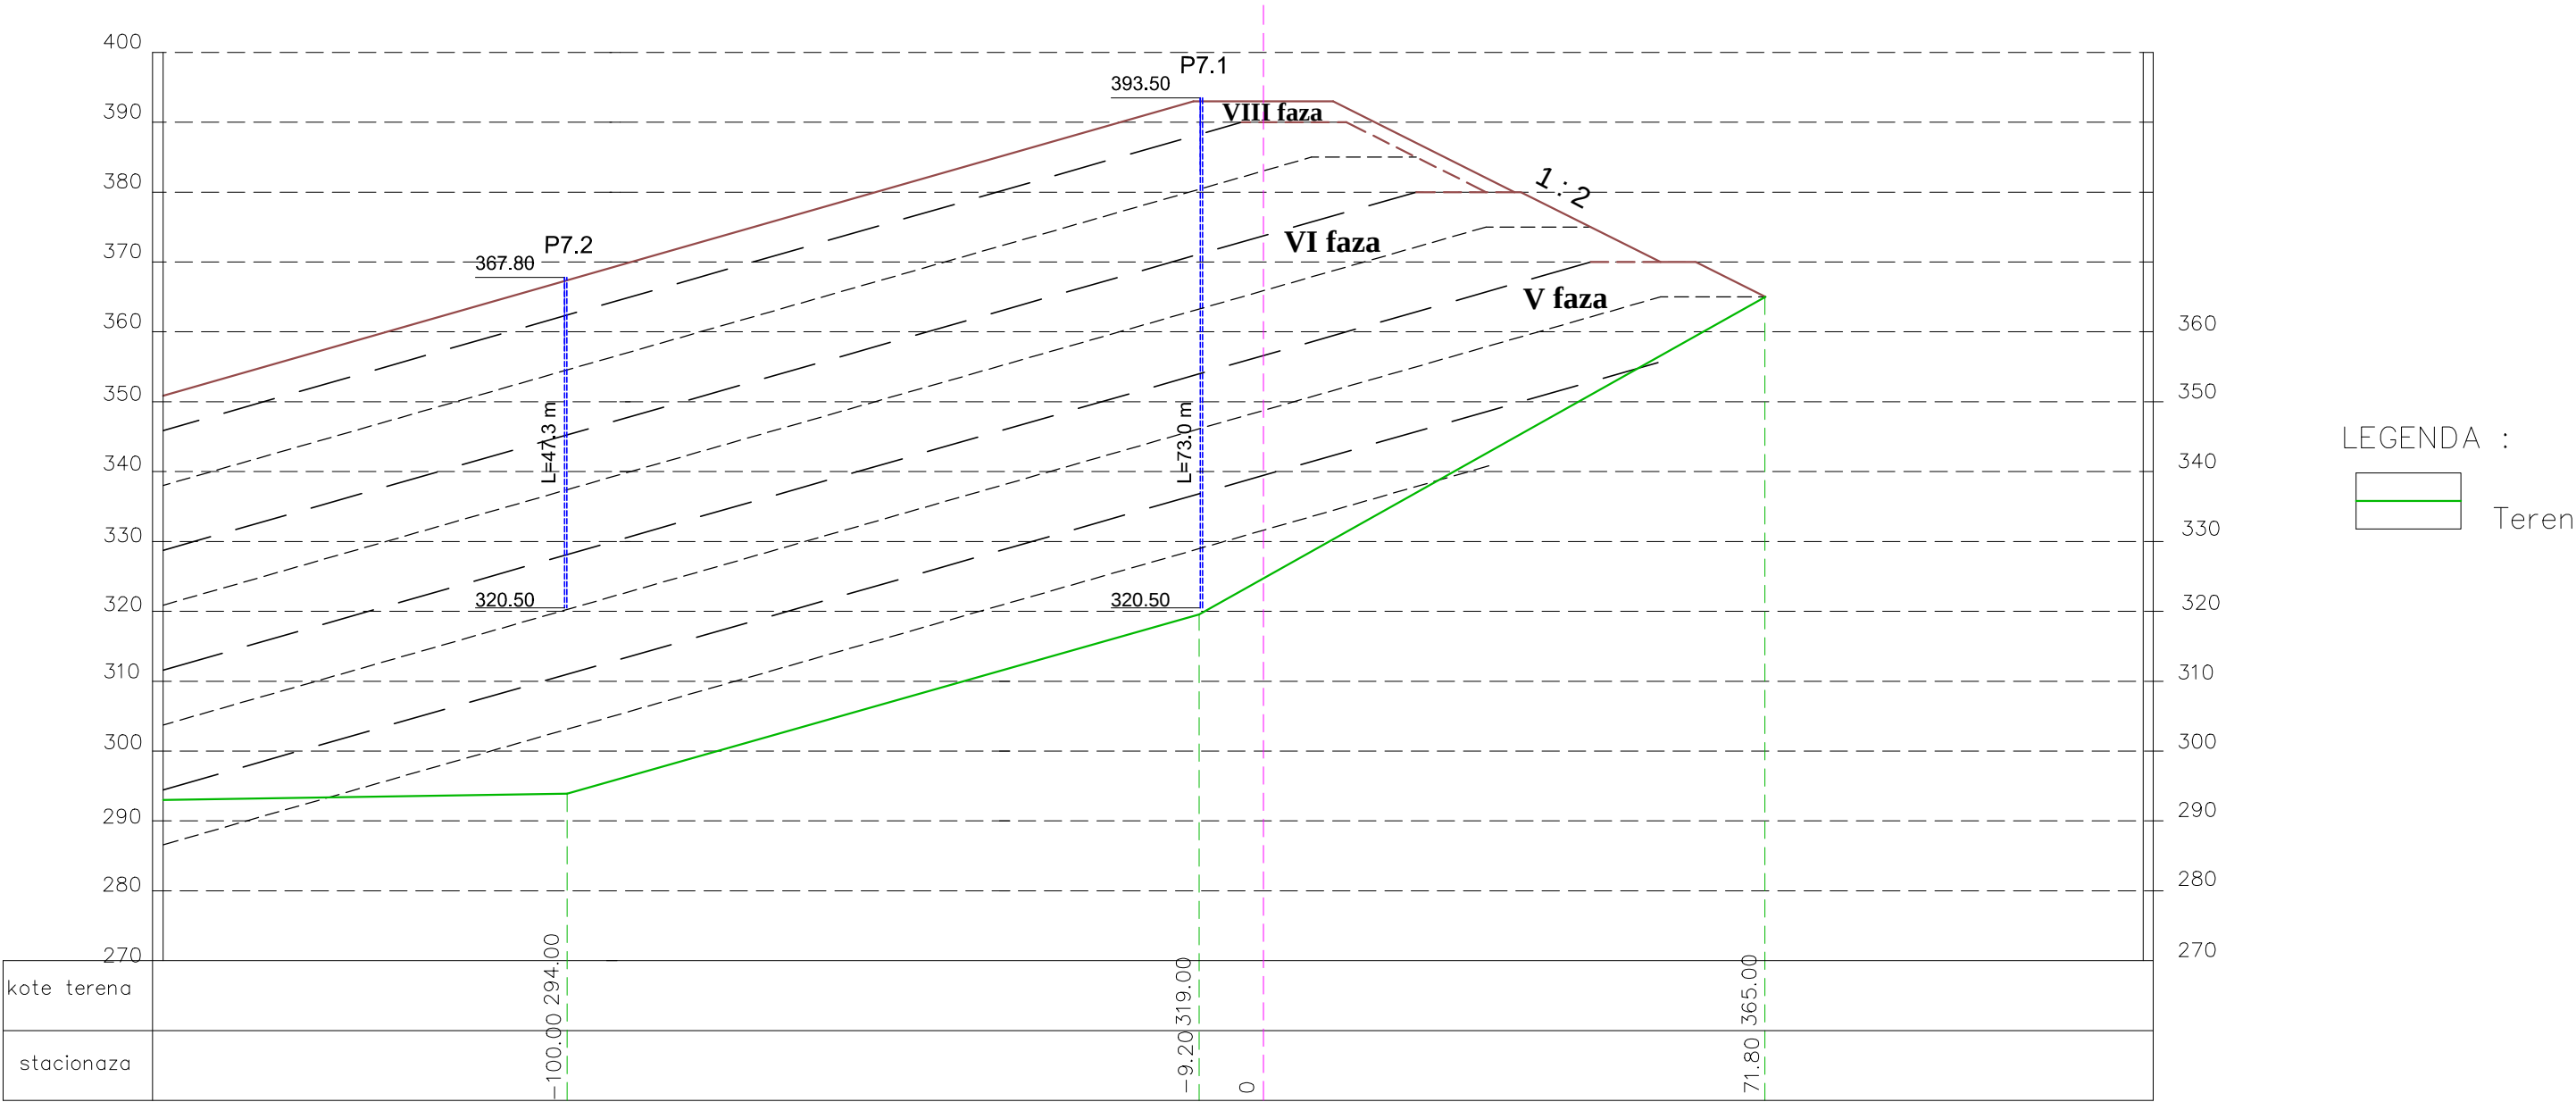

Prilog 31. PIJEZOMETARSKI PROFIL PP7
- crtež preuzet iz projekta DRP proširenja
flotacijskog jalovišta veliki krivelj na nulto
polje knjiga 11, projekat oskultacije -

INSTITUT INSTITUT ZA RUDARSTVO I METALURGIJU Biro za rudarstvo i PMS				Investitor: RBB	
	Datum	Ime i prezime	Potpis	Objekat: FLOTACIJSKO JALOVIŠTE " Veliki Krivelj " - Nulto Polje	
Odgo.projektant	07. 2017.	Goran Angelov,dipl.ing.grad.		Projekat: DRP PROŠIRENJA FLOTACIJSKOG JALOVIŠTA VELIKI KRIVELJ NA NULTO POLJE KNJIGA 11, PROJEKAT OSKULTACIJE	
Projektant	07. 2017.	Goran Angelov,dipl.ing.grad.			
Obradio	07. 2017.	Slobodanka Janković, rud.teh.			
Kontrolisao	07. 2017.	Ljubisa Obradović,dipl.ing.rud.			
Razmera: 1 : 1000 / 1000	Naziv crteža: PIJEZOMETARSKI PROFIL PP7				Biro za: PMS
					Broj crteža: PO.12
Veza sa crtežima:			P=	m²	List: 1
			Listova:		1