


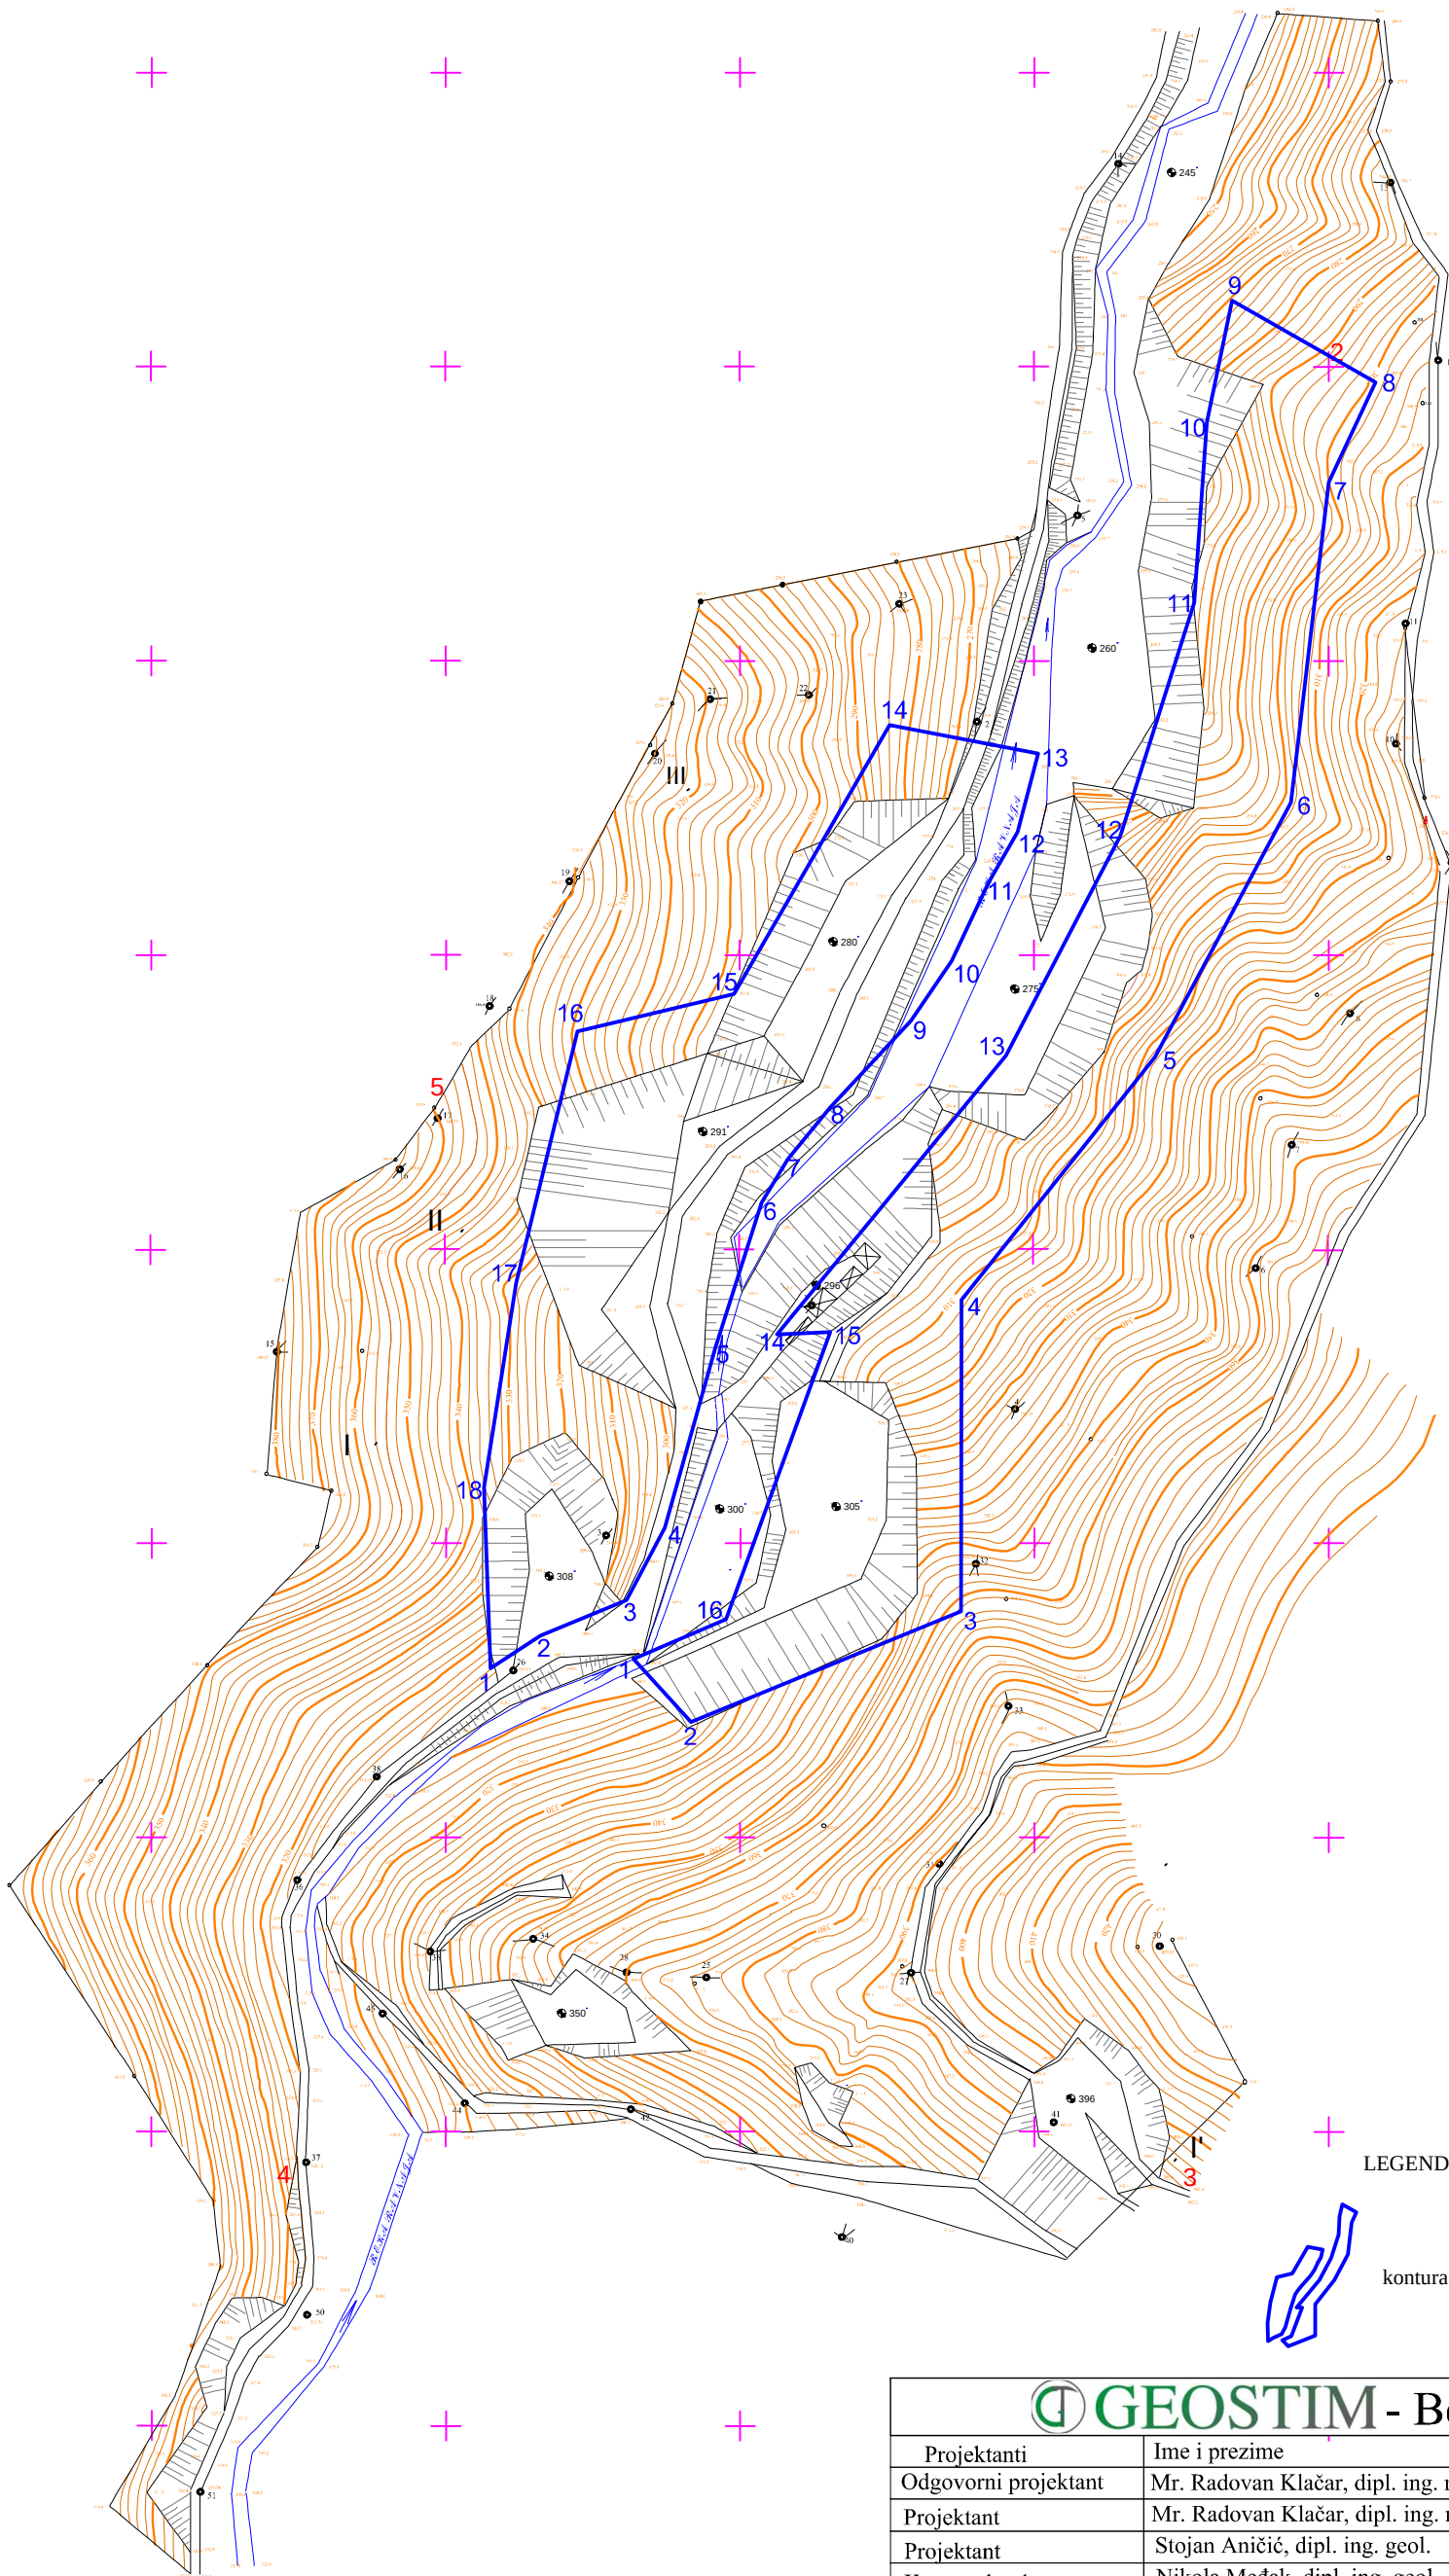

LEGENDA

kontura eksploatacionog polja

GEOSTIM - Beograd		
Projektanti	Ime i prezime	Investitor: "Stanković Granit" d.o.o.
Odgovorni projektant	Mr. Radovan Klačar, dipl. ing. rud.	
Projektant	Mr. Radovan Klačar, dipl. ing. rud.	Studija o proceni uticaja na životnu sredinu projekta eksploatacije granodiorita kao TGK ležišta „Ravnaja” kod Radlja
Projektant	Stojan Aničić, dipl. ing. geol.	
Komp. obrada	Nikola Međak, dipl. ing. geol.	
Vreme izrade: 2018. godine	Naziv priloga: SITUACIONI PLAN POSTOJEĆEG STANJA	
Razmera: 1 : 2.500		Prilog 4.