


LEGENDA

- I. KANCELARIJA
- II. GARDEROBA I PRIRUČNI MAGACIN SA TOALETOM
- III. NADSTREŠNICA ZA REZNE ALATE
- IV. DROBILIČNO POSTROJENJE
- V. PLATO ZA RUDARSKU MEHANIZACIJU
- Vs-ls-1 i Vs-ls-2: VODOSABIRNICI NA ISTOČNOM OTKOPU

Vs-Z-1: VODOSABIRNIK NA ZAPADNOM OTKOPU

- PITKA VODA
- TEHNOLOŠKA VODA
- Č E S M A
- MOST
- PRELAZ PREKO KANALA

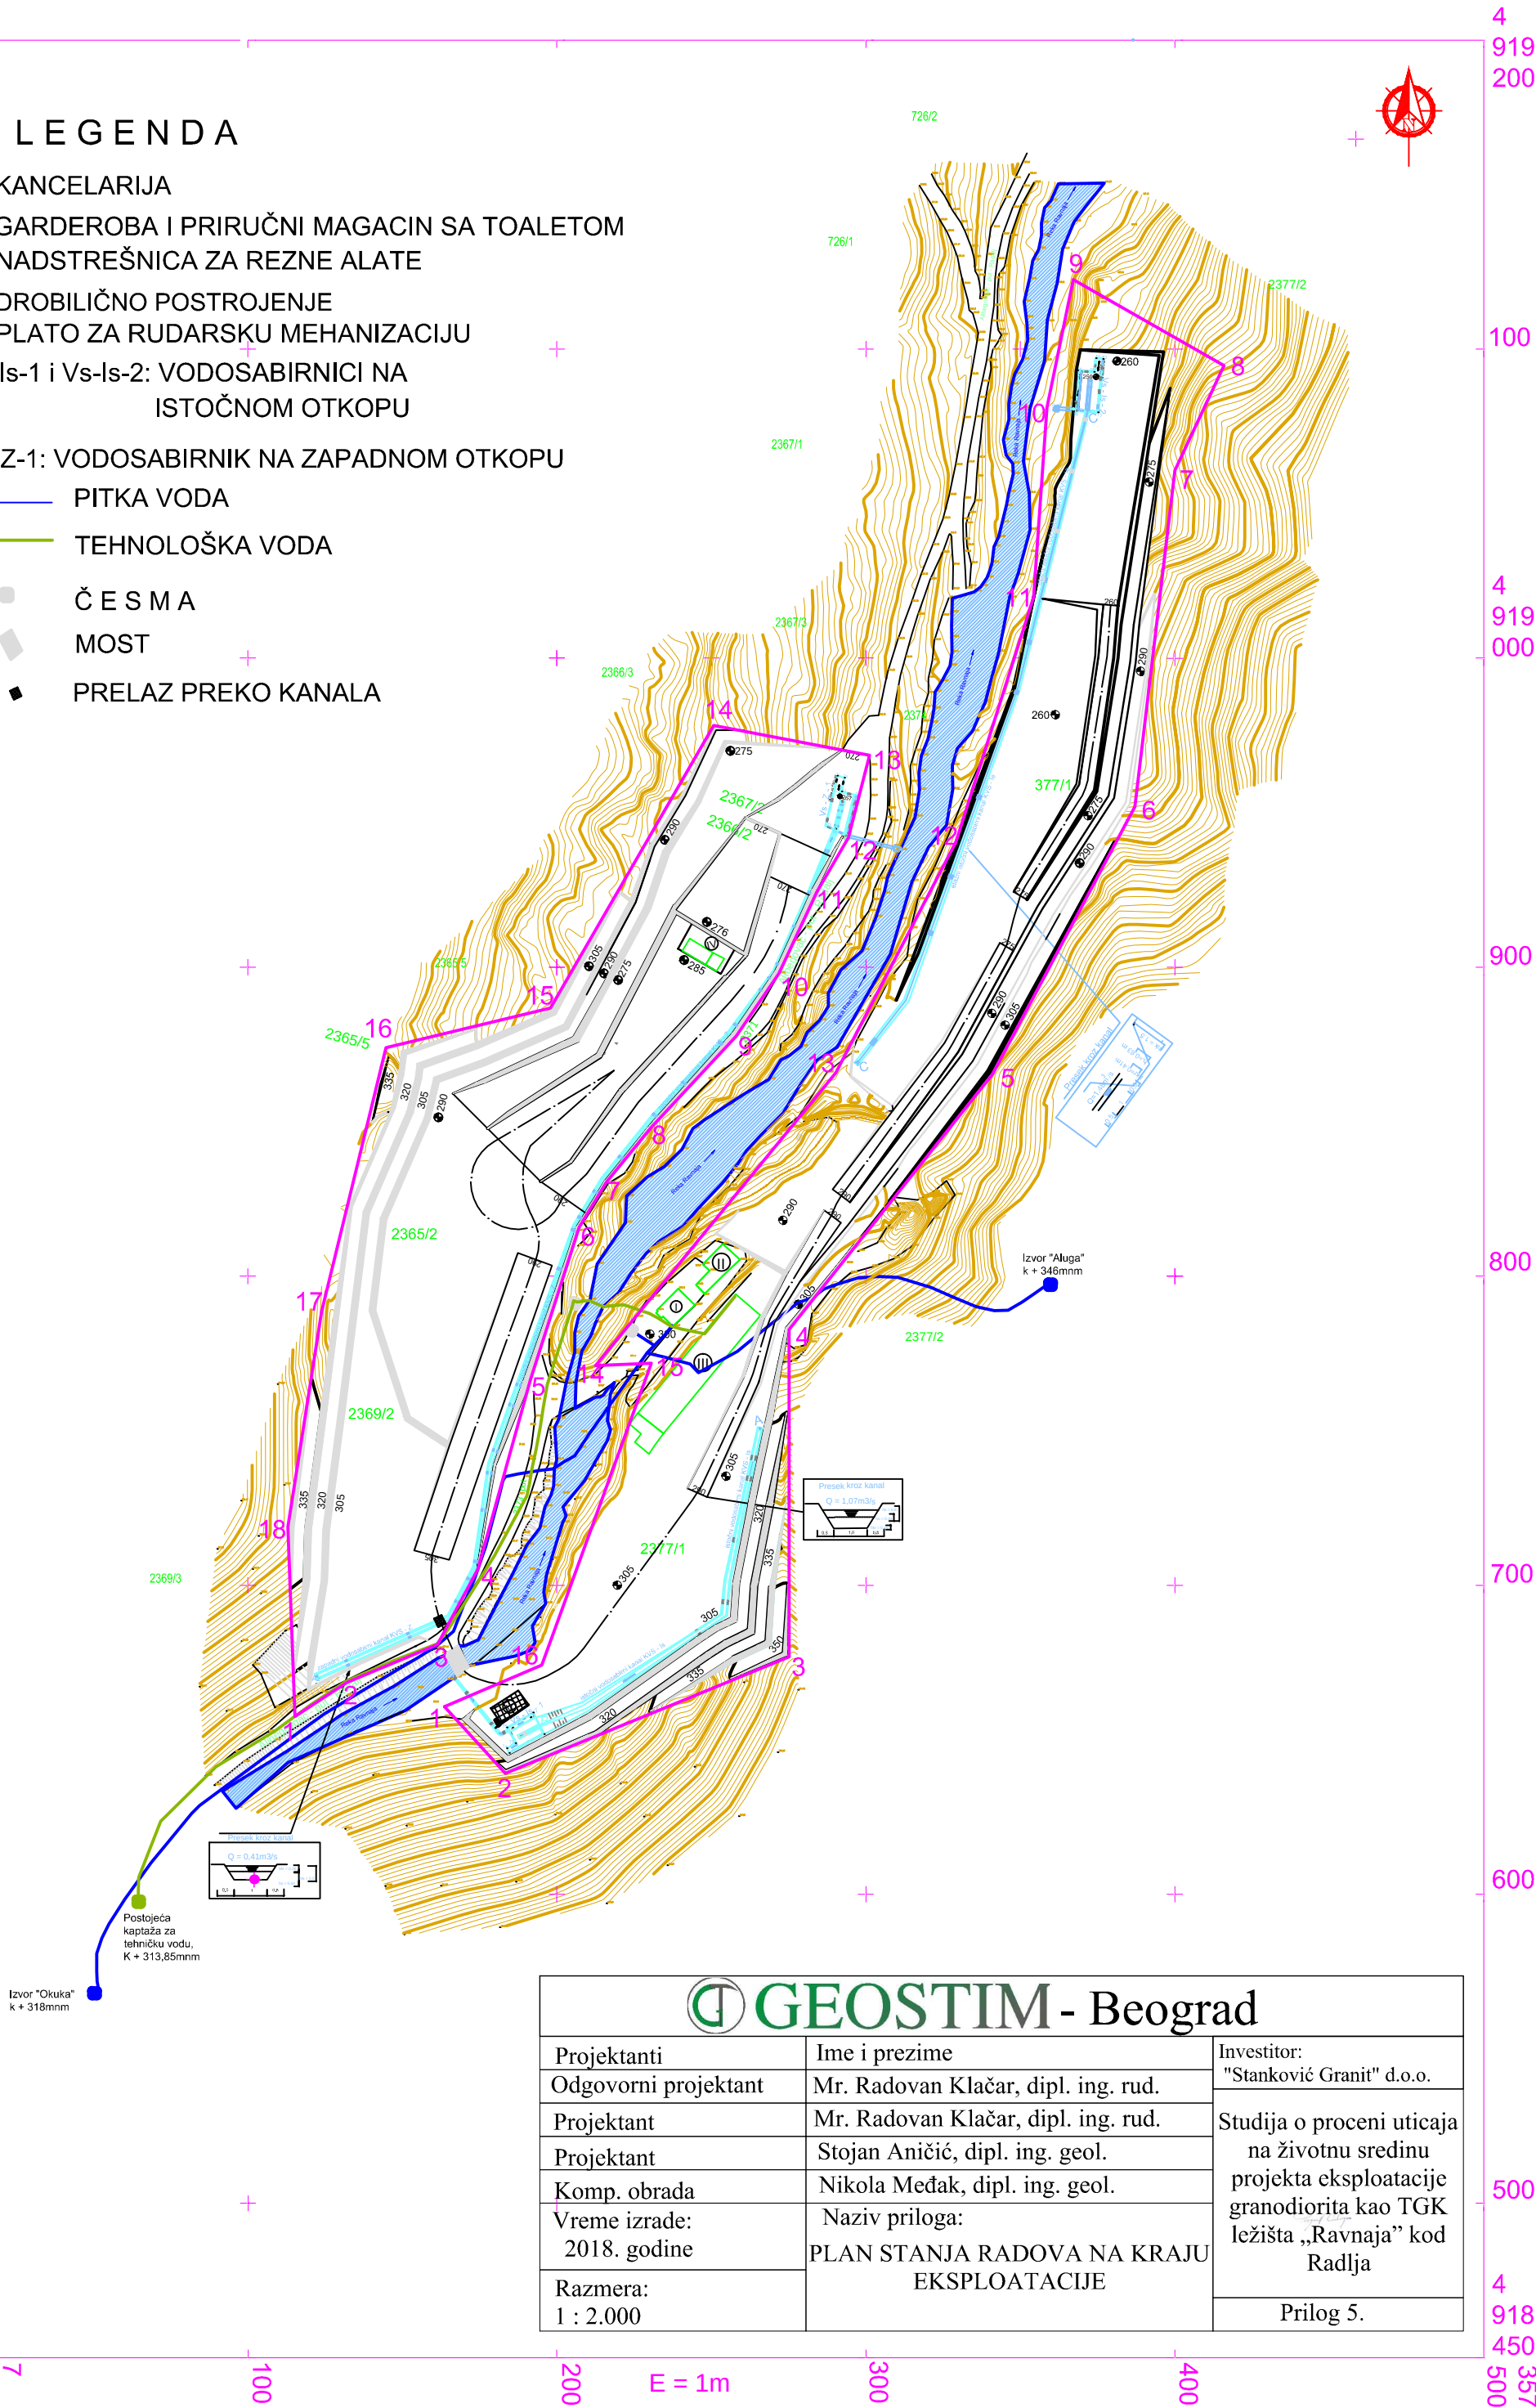

GEOSTIM - Beograd

Projektanti	Ime i prezime	Investitor:
Odgovorni projektant	Mr. Radovan Klačar, dipl. ing. rud.	"Stanković Granit" d.o.o.
Projektant	Mr. Radovan Klačar, dipl. ing. rud.	Studija o proceni uticaja na životnu sredinu projekta eksploatacije granodiorita kao TGK ležišta „Ravnaja” kod Radlja
Projektant	Stojan Aničić, dipl. ing. geol.	
Komp. obrada	Nikola Međak, dipl. ing. geol.	
Vreme izrade: 2018. godine	Naziv priloga: PLAN STANJA RADOVA NA KRAJU EKSPLOATACIJE	
Razmera: 1 : 2.000		Prilog 5.