


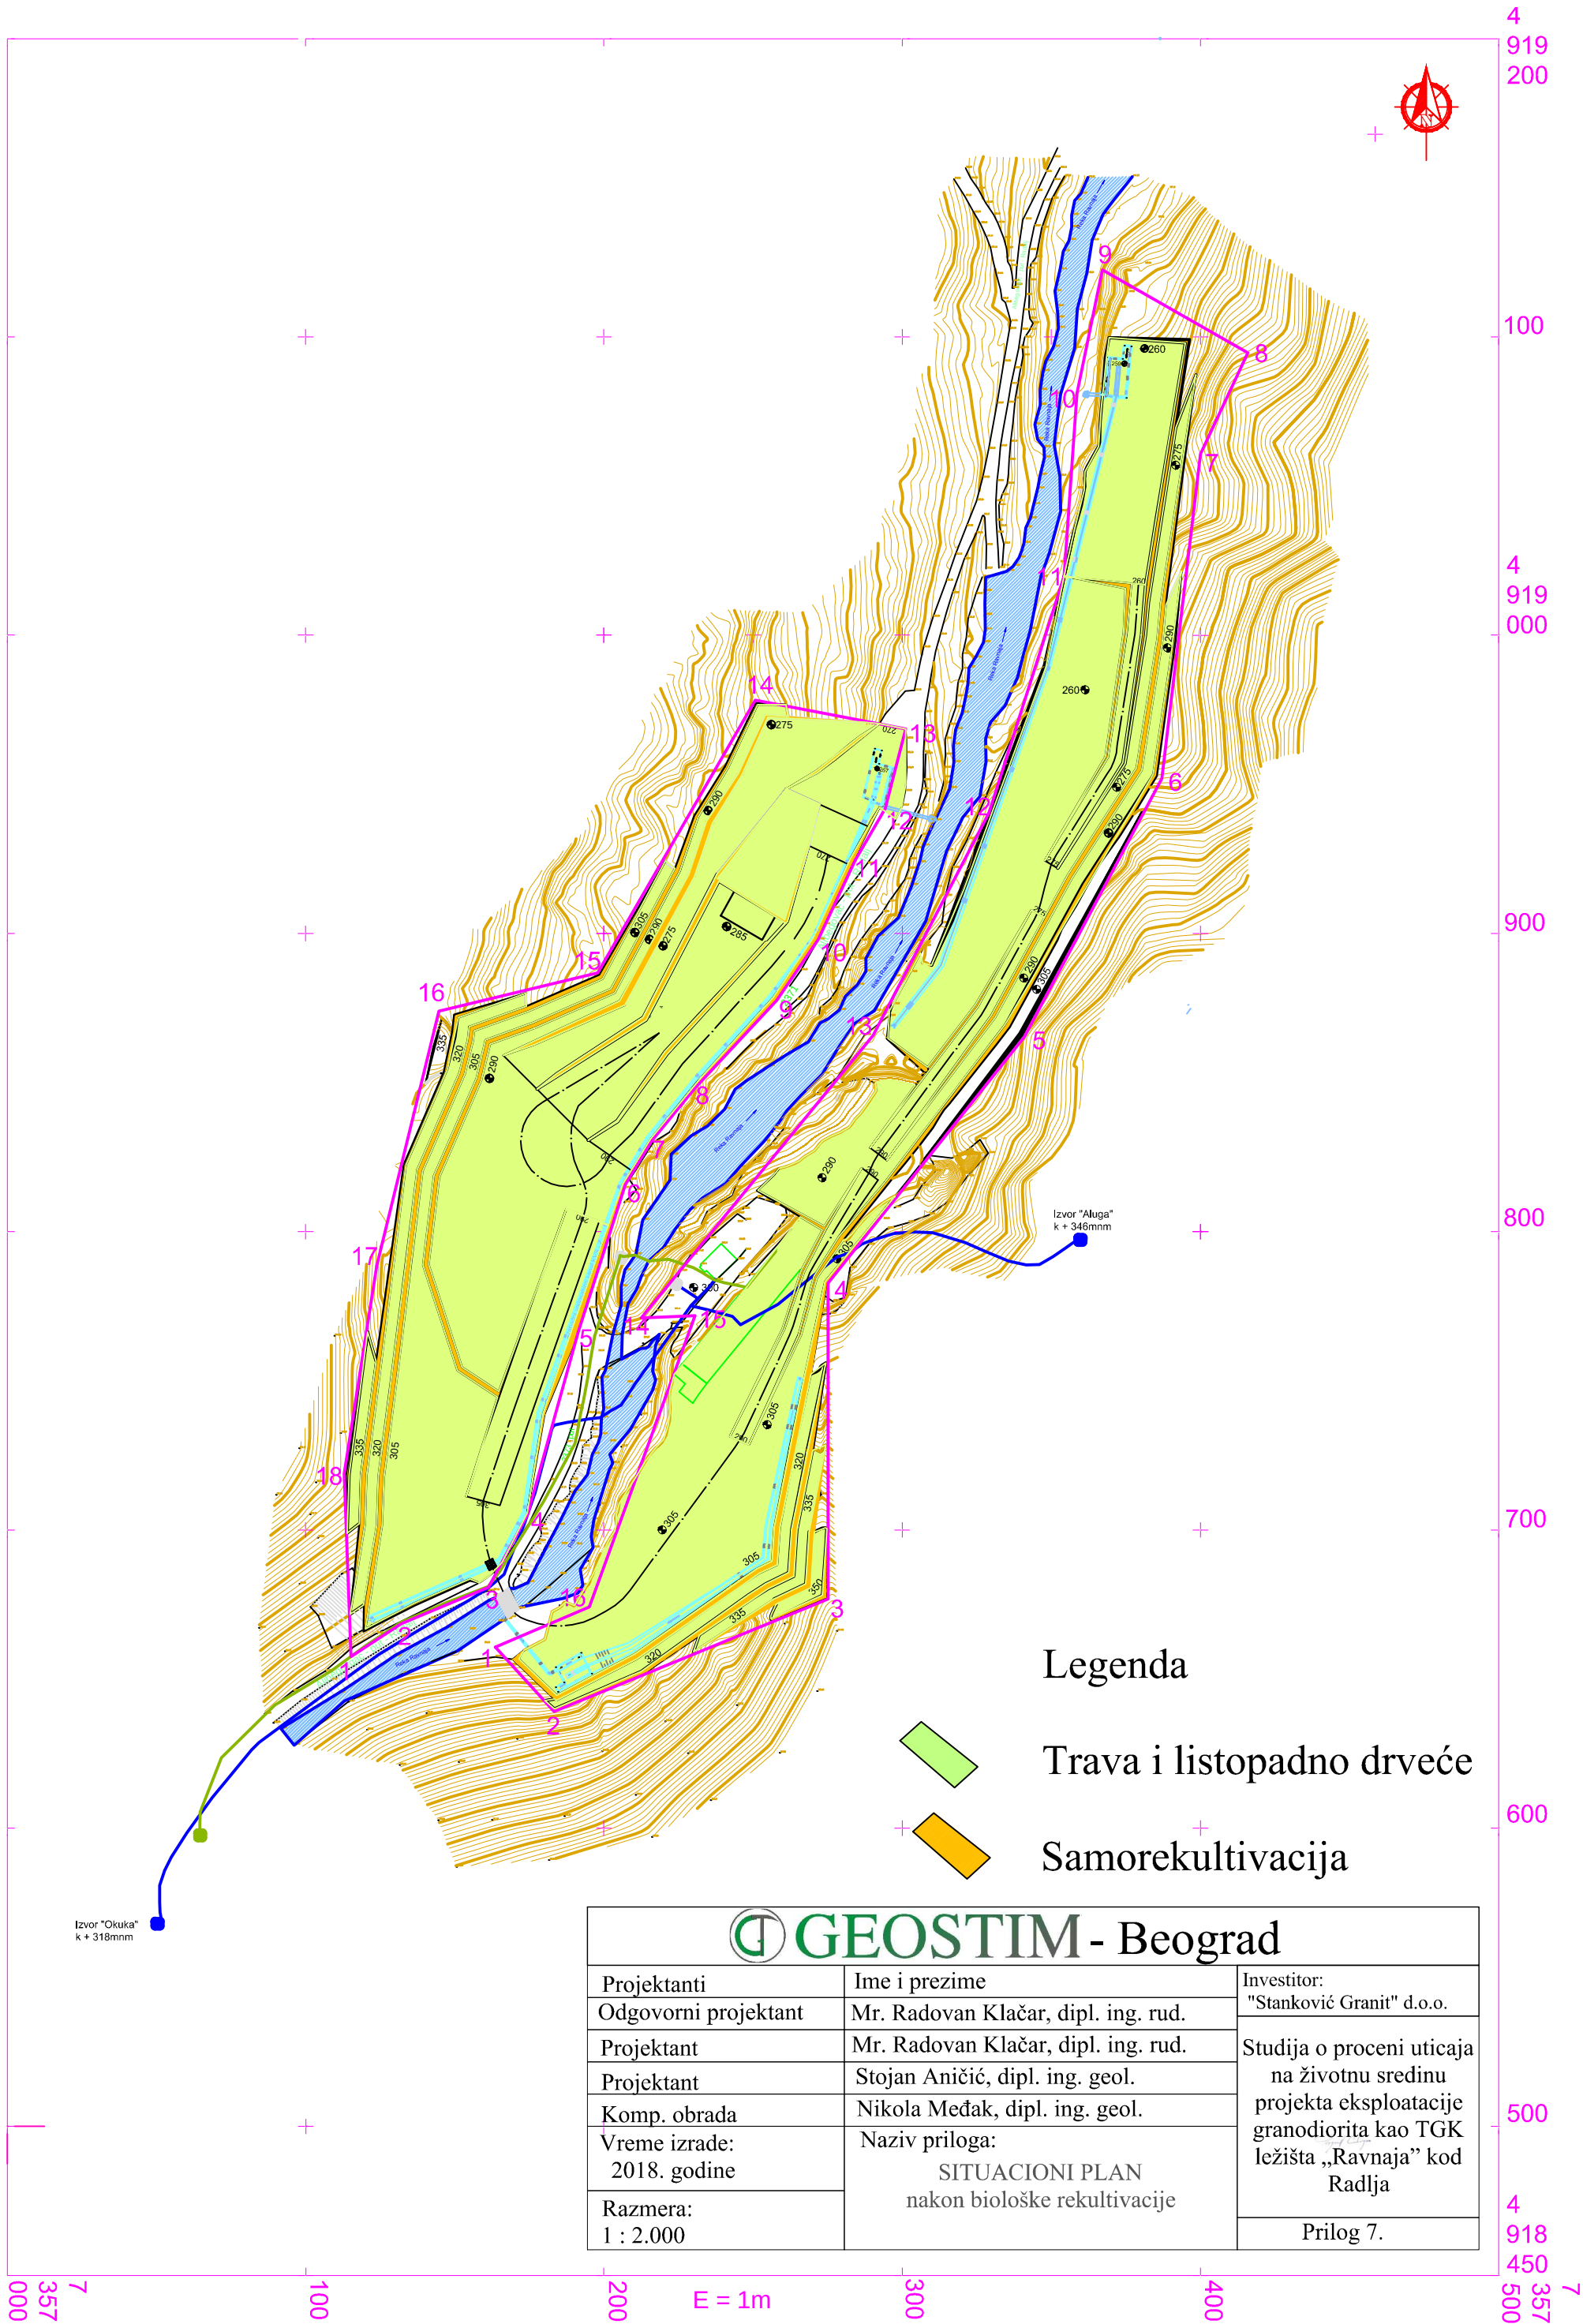

GEOSTIM - Beograd		
Projektanti	Ime i prezime	Investitor:
Odgovorni projektant	Mr. Radovan Klačar, dipl. ing. rud.	"Stanković Granit" d.o.o.
Projektant	Mr. Radovan Klačar, dipl. ing. rud.	Studija o proceni uticaja na životnu sredinu projekta eksploatacije granodiorita kao TGK ležišta „Ravnaja” kod Radlja
Projektant	Stojan Aničić, dipl. ing. geol.	
Komp. obrada	Nikola Međak, dipl. ing. geol.	
Vreme izrade: 2018. godine	Naziv priloga:	
Razmera: 1 : 2.000	SITUACIONI PLAN nakon biološke rekultivacije	Prilog 7.