


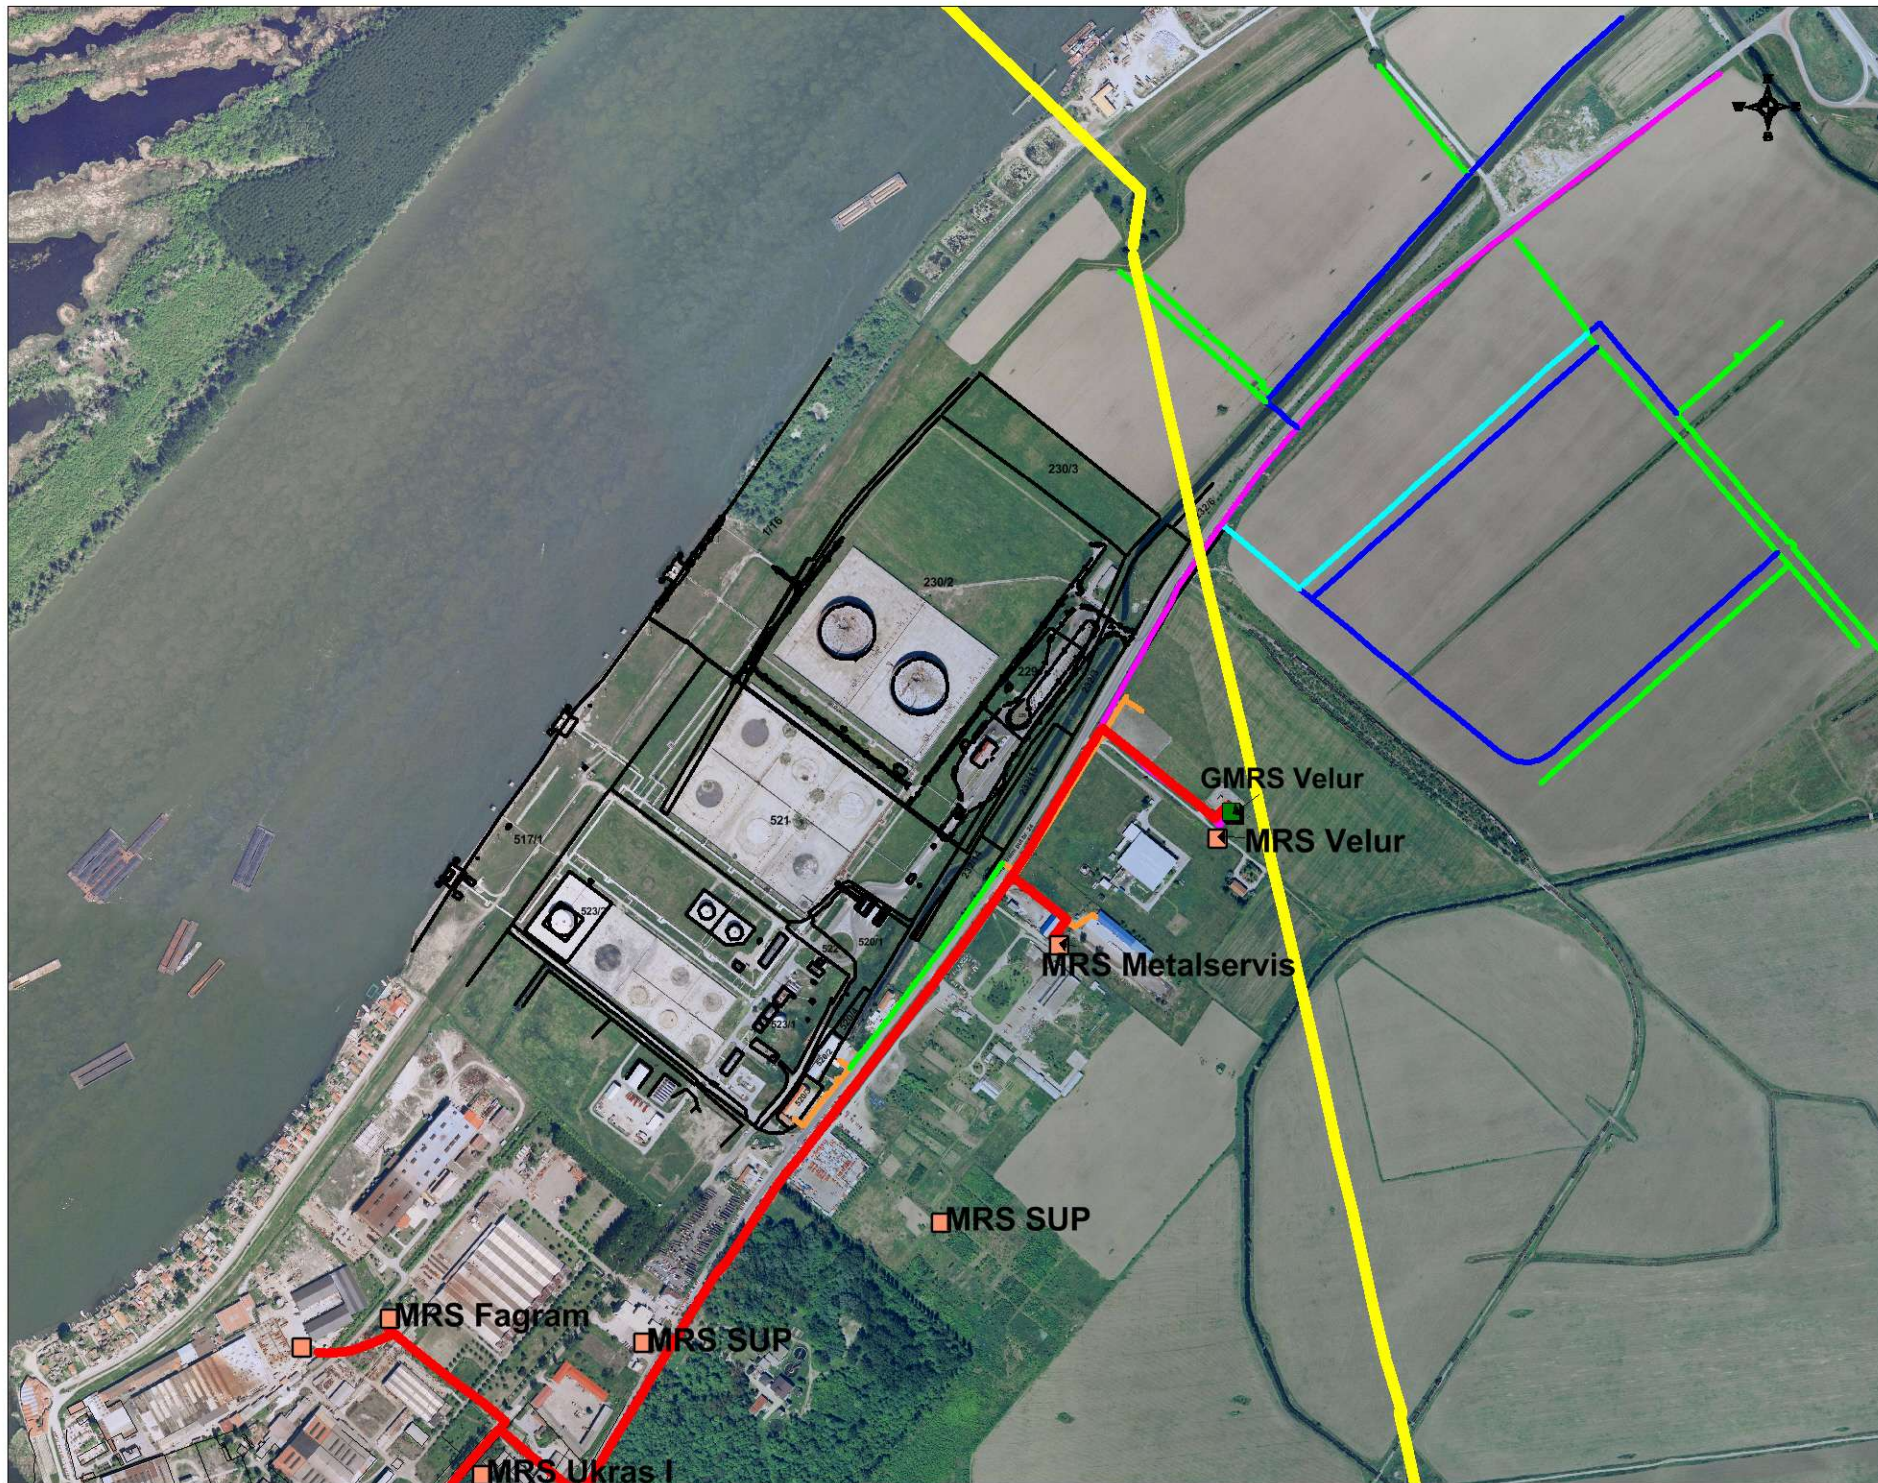

LEGENDA:

- Izgradjen transportni gasovod
od celicnih cevi MOP 50 bar
Ø 323,9 mm
- Izgradjen distributivni gasovod
od celicnih cevi MOP 16 bar
Ø 219,1 mm
- Izgradjena MRS
- Izgradjena GMRS
- Izgradjen distributivni gasovod
od polietilenskih cevi MOP 4 bar
DN 40 mm
- Izgradjen distributivni gasovod
od polietilenskih cevi MOP 4 bar
DN 63 mm
- Izgradjen distributivni gasovod
od polietilenskih cevi MOP 4 bar
DN 90 mm
- Izgradjen distributivni gasovod
od polietilenskih cevi MOP 4 bar
DN 125 mm
- Izgradjen distributivni gasovod
od polietilenskih cevi MOP 4 bar
DN 180 mm

DATUM: 12.02.2019. g.

RAZMERA: 1:5000