


This document and all technical details contained are exclusive property of the PPI and must not be used nor published without the owner's written permission. Design was performed by CAD software and hand modifications are not allowed.

Ovaj dokument, i svi tehnički detalji koje on sadrži, su ekskluzivno vlasništvo PPI i ne mogu se koristiti ili objavljivati bez njegove pismene saglasnosti. Projektovanje je vršeno na CAD programima, te je zabranjena ručna modifikacija

PRESEK 1-1

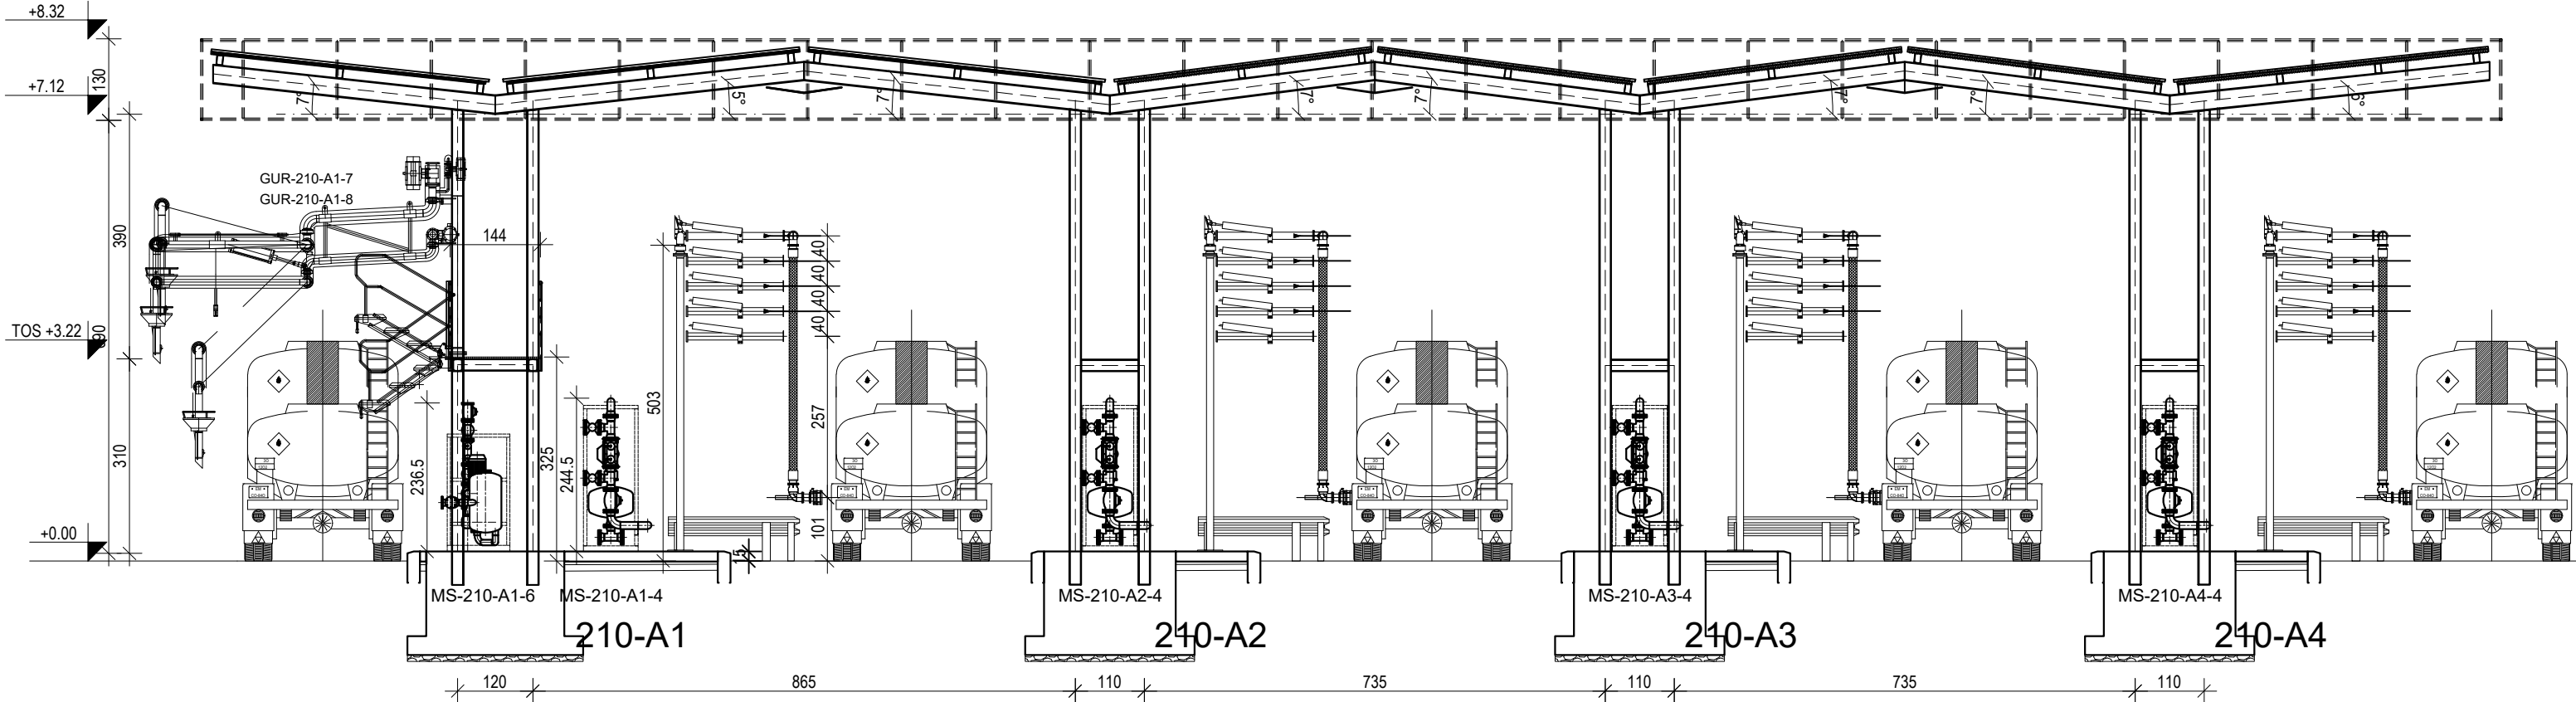

NAPOMENA

1. SVE DIMENZIJE SU DATE U CENTIMETRIMA

LEGENDA

RB.	OZNAKA	NAZIV
1.	210-A1	PRVO PRETAKAČKO OSTRVO
2.	210-A2	DRUGO PRETAKAČKO OSTRVO
3.	210-A3	TREĆE PRETAKAČKO OSTRVO
4.	210-A4	ČETVRTO PRETAKAČKO OSTRVO
5.	MS-210-A1-1	MERNI SKID ZA OTPREMU ED
6.	MS-210-A1-2	MERNI SKID ZA OTPREMU ED
7.	MS-210-A1-3	MERNI SKID ZA OTPREMU BMB95
8.	MS-210-A1-4	MERNI SKID ZA OTPREMU BMB95
9.	MS-210-A1-5	MERNI SKID ZA PRIJEM ED
10.	MS-210-A2-6	MERNI SKID ZA PRIJEM BMB 95
11.	MS-210-A2-1	MERNI SKID ZA OTPREMU ED
12.	MS-210-A2-2	MERNI SKID ZA OTPREMU ED
13.	MS-210-A2-3	MERNI SKID ZA OTPREMU ED
14.	MS-210-A2-4	MERNI SKID ZA OTPREMU BMB95
15.	MS-210-A3-1	MERNI SKID ZA OTPREMU ED

RB.	OZNAKA	NAZIV
16.	MS-210-A3-2	MERNI SKID ZA OTPREMU ED
17.	MS-210-A3-3	MERNI SKID ZA OTPREMU ED
18.	MS-210-A3-4	MERNI SKID ZA OTPREMU BMB95
19.	MS-210-A4-1	MERNI SKID ZA OTPREMU ED
20.	MS-210-A4-2	MERNI SKID ZA OTPREMU ED
21.	MS-210-A4-3	MERNI SKID ZA OTPREMU ED
22.	MS-210-A4-4	MERNI SKID ZA OTPREMU BMB95
23.	DUR-210-A1-1	DONJA UTAKAČKA RUKA ZA OTPREMU ED
24.	DUR-210-A1-2	DONJA UTAKAČKA RUKA ZA OTPREMU ED
25.	DUR-210-A1-3	DONJA UTAKAČKA RUKA ZA OTPREMU BMB95
26.	DUR-210-A1-4	DONJA UTAKAČKA RUKA ZA OTPREMU BMB95
27.	DUR-210-A1-5	DONJA UTAKAČKA RUKA ZA POVRAT GASNE FAZE
28.	GUR-210-A1-7	GORNJA UTAKAČKA RUKA ZA OTPREMU ED
29.	GUR-210-A1-8	GORNJA UTAKAČKA RUKA ZA OTPREMU BMB95

RB.	OZNAKA	NAZIV
30.	DUR-210-A2-1	DONJA UTAKAČKA RUKA ZA OTPREMU ED
31.	DUR-210-A2-2	DONJA UTAKAČKA RUKA ZA OTPREMU ED
32.	DUR-210-A2-3	DONJA UTAKAČKA RUKA ZA OTPREMU ED
33.	DUR-210-A2-4	DONJA UTAKAČKA RUKA ZA OTPREMU BMB95
34.	DUR-210-A2-5	DONJA UTAKAČKA RUKA ZA POVRAT GASNE FAZE
35.	DUR-210-A3-1	DONJA UTAKAČKA RUKA ZA OTPREMU ED
36.	DUR-210-A3-2	DONJA UTAKAČKA RUKA ZA OTPREMU ED
37.	DUR-210-A3-3	DONJA UTAKAČKA RUKA ZA OTPREMU ED
38.	DUR-210-A3-4	DONJA UTAKAČKA RUKA ZA OTPREMU BMB95
39.	DUR-210-A3-5	DONJA UTAKAČKA RUKA ZA POVRAT GASNE FAZE
40.	DUR-210-A4-1	DONJA UTAKAČKA RUKA ZA OTPREMU ED
41.	DUR-210-A4-2	DONJA UTAKAČKA RUKA ZA OTPREMU E
42.	DUR-210-A4-3	DONJA UTAKAČKA RUKA ZA OTPREMU ED
43.	DUR-210-A4-4	DONJA UTAKAČKA RUKA ZA OTPREMU BMB95
44.	DUR-210-A4-5	DONJA UTAKAČKA RUKA ZA POVRAT GASNE FAZE

	11.2018.	OTKLONJENE PRIMEDBE INVESTITORA	PG	MP	MP
	11.2018.	ZA KOMENTAR INVESTITORA	PG	MP	MP
№	DATUM / DATE	OPIS / DESCRIPTION	CRT / DRN	OVER. / CHKD	ODOB. / APPD
INVESTITOR / OWNER: NIS a.d. NOVI SAD, Narodnog fronta 12, 21000 Novi Sad			NARUČILAC / CLIENT: Proces Projek Inzenjering		
OZNAKA I NAZIV DELA PROJEKTA / DESIGN PART SVESKA 6 - MAŠINSKE INSTALACIJE			VRSTA TEH. DOK. / TYPE OF TECH. DOC. IDR		
PROJEKAT / PROJECT: PRETAKALIŠTE KAMIONSKIH CISTERNI					
OBJEKAT / FACILITY: TERMINAL ZA PRETOVAR I SKLADIŠTENJE NAFTNIH DERIVATA SMEDEREVO					
NAZIV CRTEŽA / DRAWING NAME DISPOZICIJA OPREME NA OSTRVIMA PRETAKALIŠTA KAMIONSKIH CISTERNI PRESEK 1-1					
DATUM / DATE 11.2018		RAZMERA / SCALE 1:100		BR. CRTEŽA / DRAWING NO. 12769.SD-1-IDR-06-704	
		LIST / SHEET 1/1		CRTAO / DRAWN BY PG	

ИНЖЕНЕРСКА КОМПАНИЈА СЕДЛЕ

Милан М. Пауновић

ДИПЛОМ. МАШ. ИНЖ.

330 4661 03

СВ. ОБОДНИ ПРОЈЕКТАНТИ

Milan Punović

POTPIS - PEČAT / SIGNATURE - SEAL

Milan Punović, dipl.maš.inž.

broj licence: 330 4661 03

ODGOVORNI PROJEKTANT / RESPONS. DESIGNER

PROJEKTANT / ENG. COMPANY:

PROCES PROJEKT

INŽENJERING doo

BEOGRAD, SRBIJA

REFERENTNI CRTEŽI / REFERENCE DRAWINGS

URADIO: