


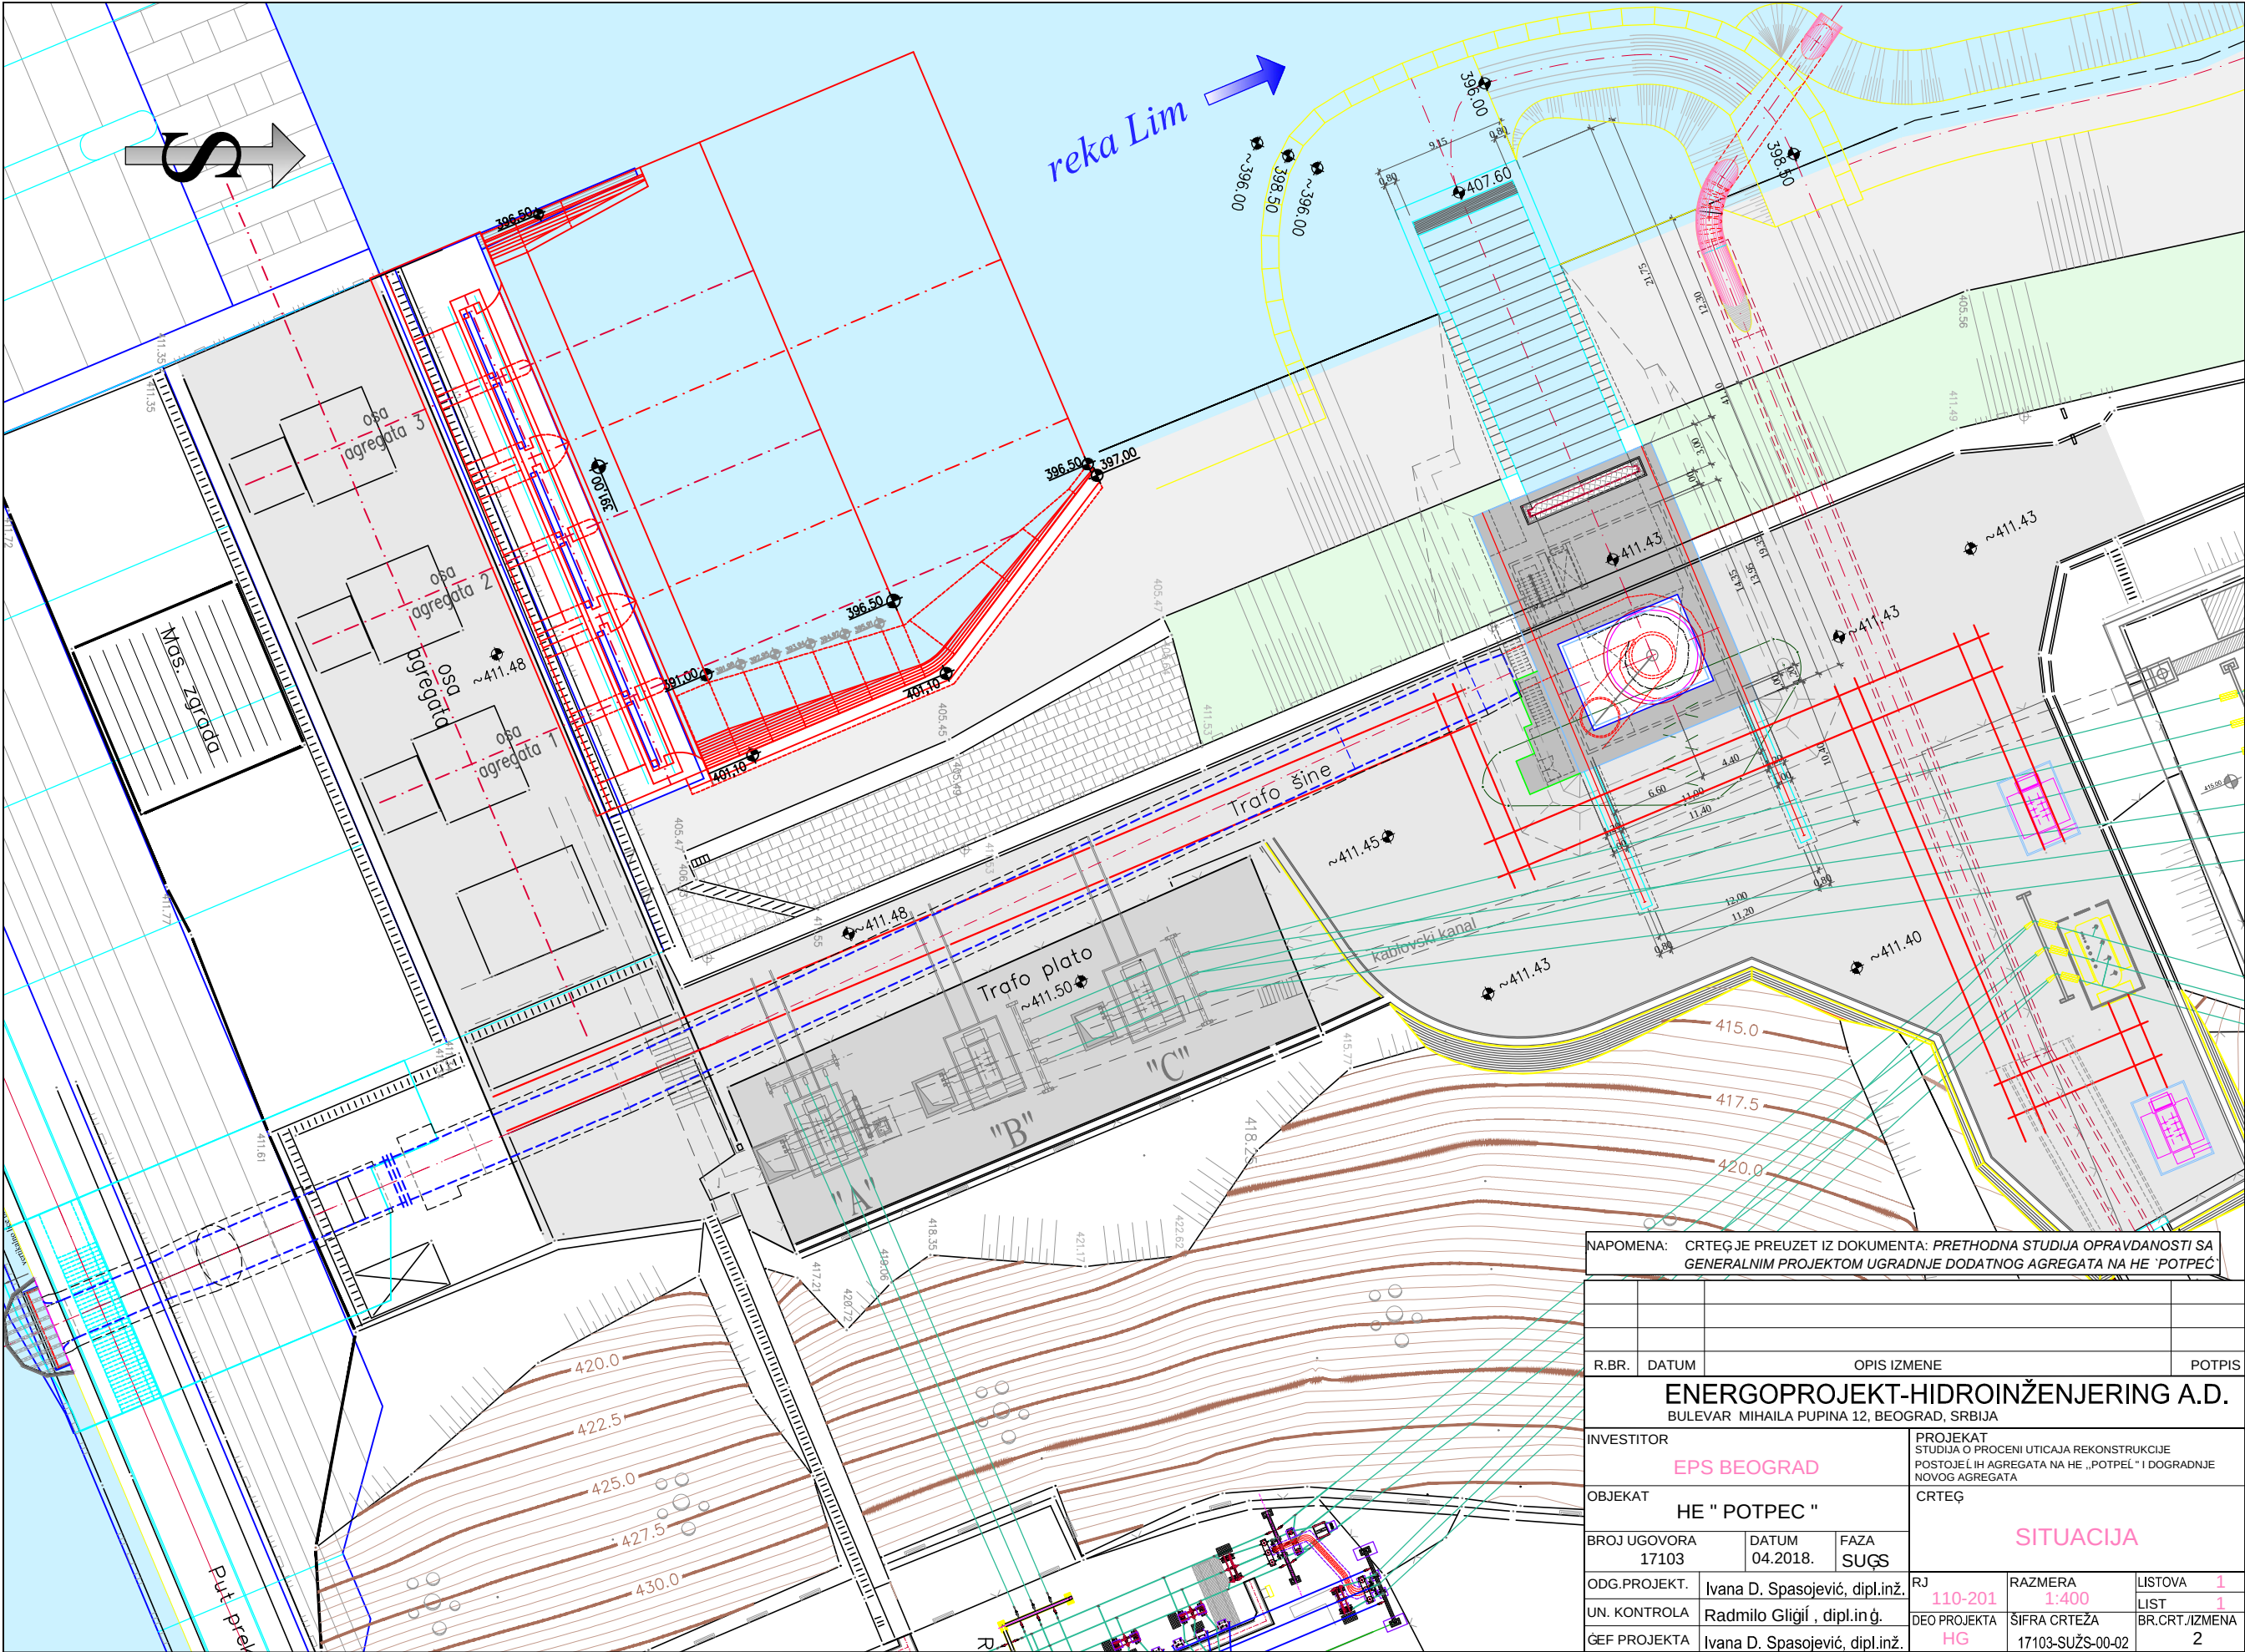

NAPOMENA: CRTEG JE PREUZET IZ DOKUMENTA: PRETHODNA STUDIJA OPRAVDANOSTI SA GENERALNIM PROJEKTOM UGRADNJE DODATNOG AGREGATA NA HE "POTPEC"

R.BR.	DATUM	OPIS IZMENE	POTPIS
ENERGOPROJEKT-HIDROINŽENJERING A.D. BULEVAR MIHAILA PUPINA 12, BEOGRAD, SRBIJA			
INVESTITOR EPS BEOGRAD		PROJEKT STUDIJA O PROCENI UTICAJA REKONSTRUKCIJE POSTOJEĆIH AGREGATA NA HE „POTPEĆ“ I DOGRADNJE NOVOG AGREGATA	
OBJEKT HE " POTPEC "		CRTEG	
BROJ UGOVORA 17103		DATUM 04.2018.	FAZA SUŠS
ODG.PROJEKT. Ivana D. Spasojević, dipl.inž.		RJ 110-201	RAZMERA 1:400
UN. KONTROLA Radmilo Gligić, dipl.inž.		DEO PROJEKTA HG	ŠIFRA CRTEŽA 17103-SUŠS-00-02
GEF PROJEKTA Ivana D. Spasojević, dipl.inž.		LISTOVA 1 LIST 1 BR.CRT./IZMENA 2	