


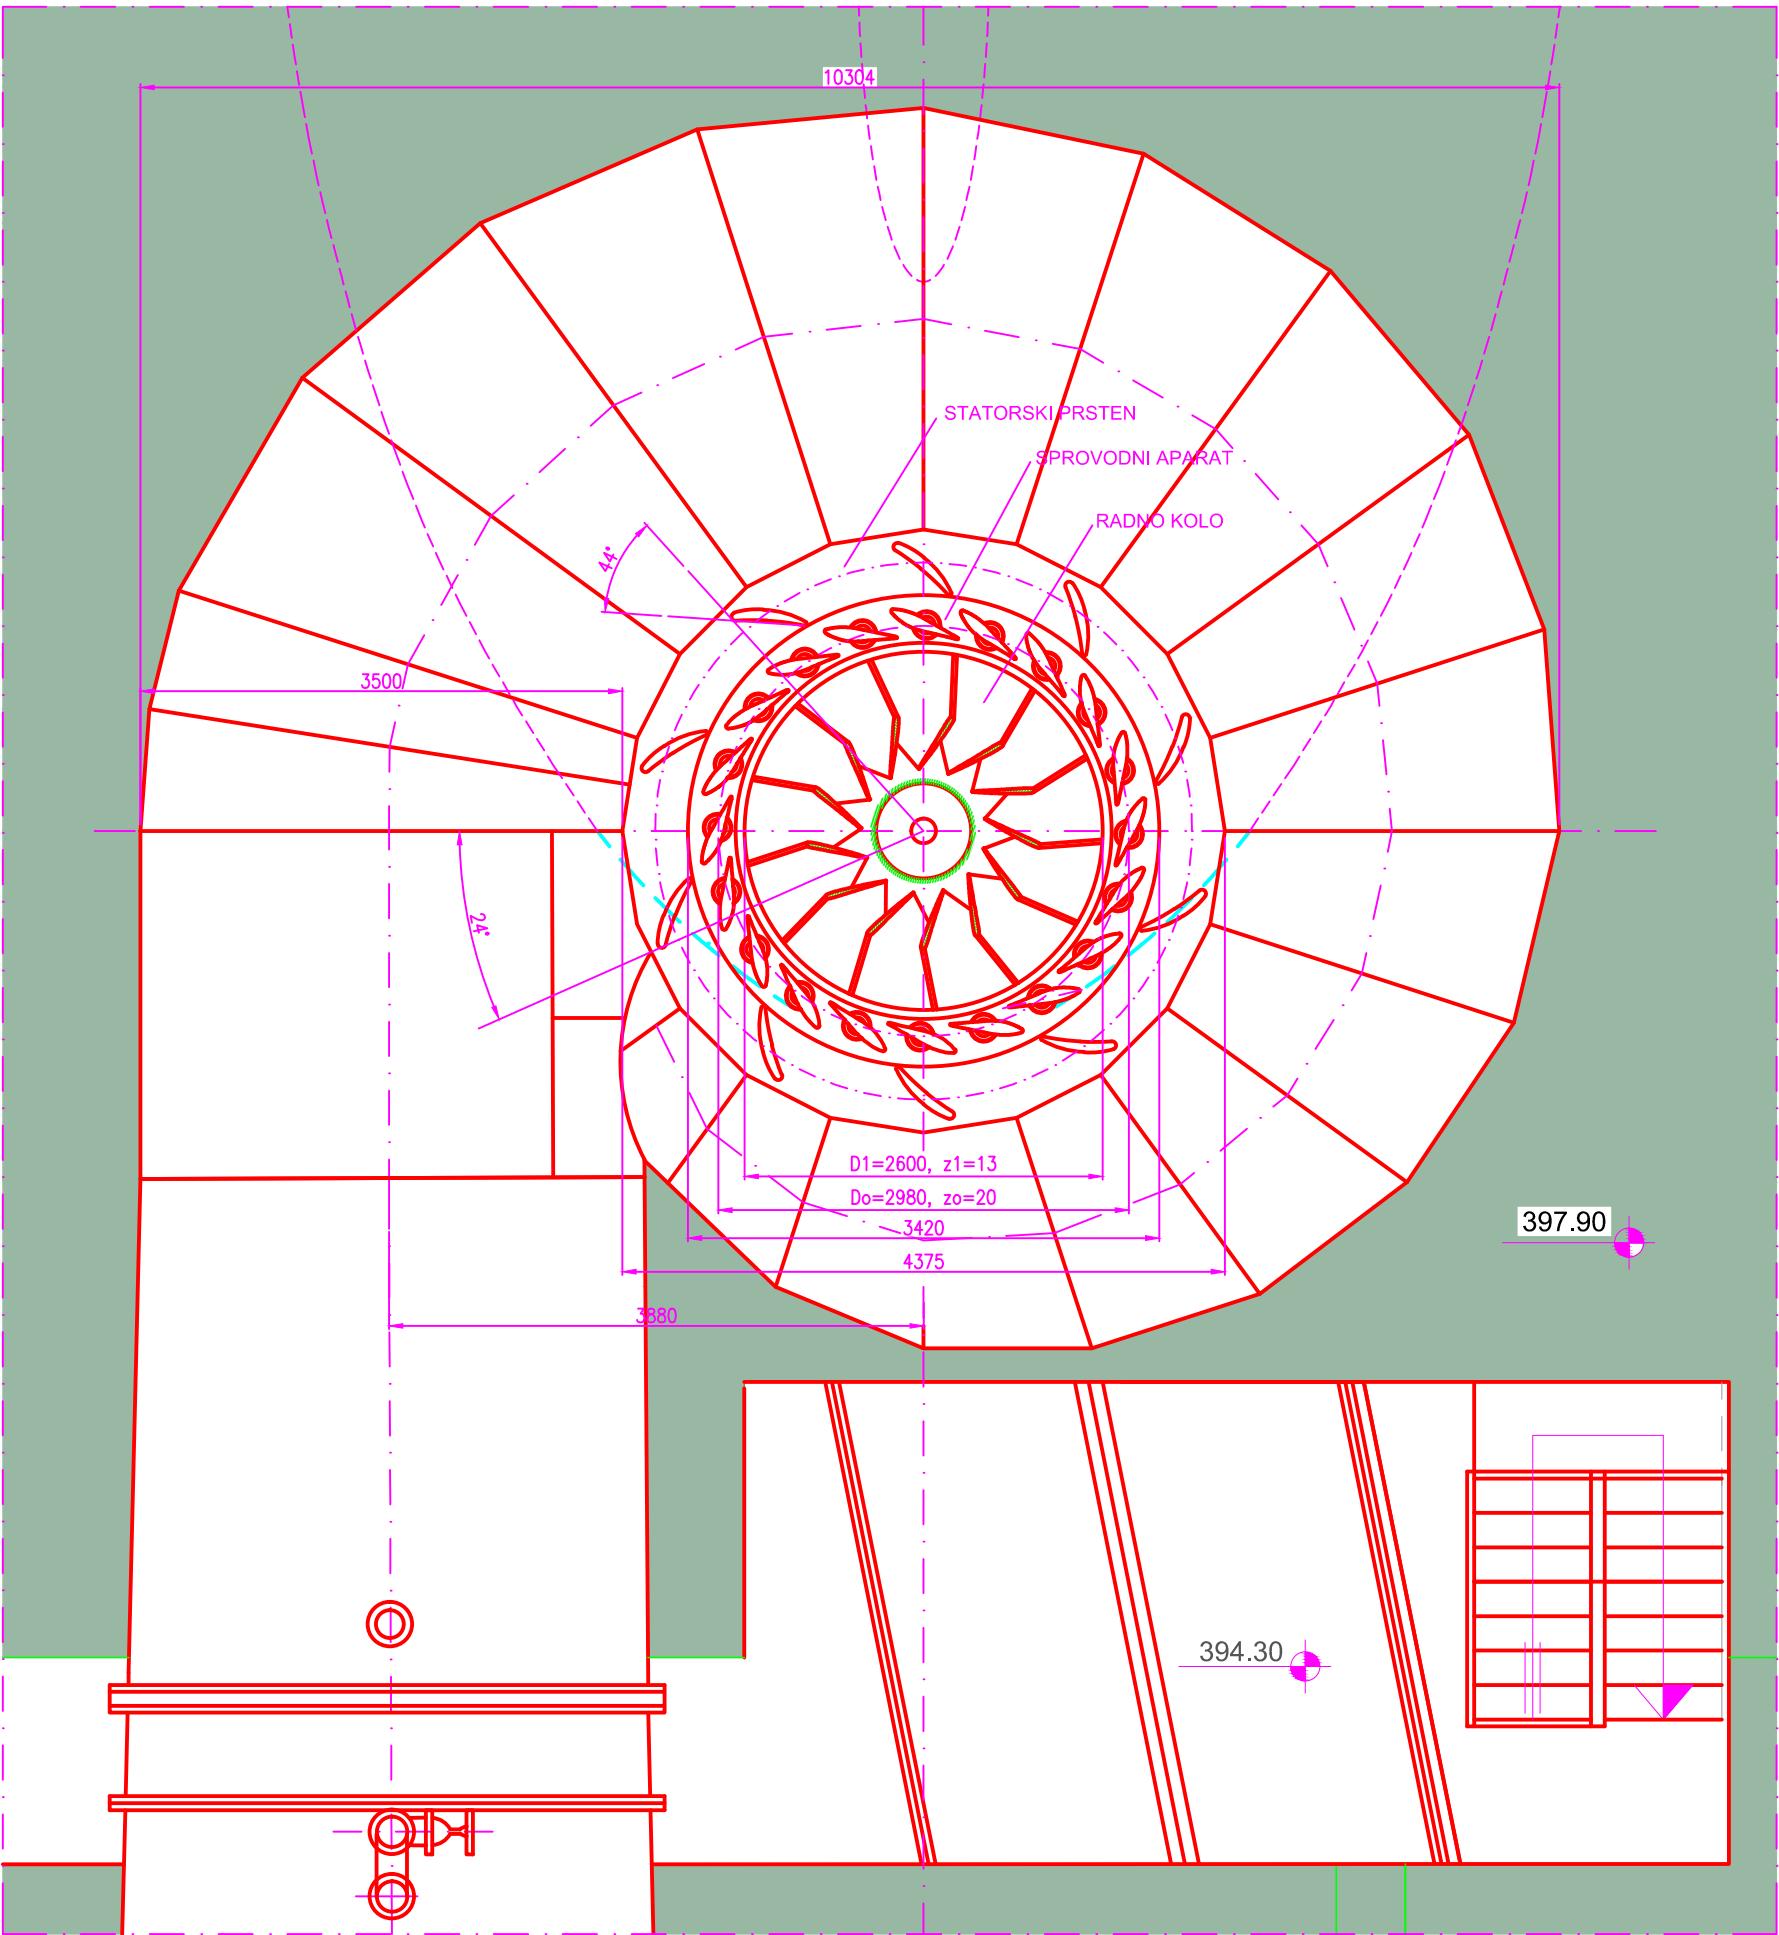

R.BR.	DATUM	OPIS IZMENE		POTPIS
ME ENERGOPROJEKT-HIDROINŽENJERING A.D. BULEVAR MIHAILA PUPINA 12, BEOGRAD, SRBIJA				
INVESTITOR JP ELEKTROPRIVREDA SRBIJE		PROJEKAT STUDIJA O PROCENI UTICAJA REKONSTRUKCIJE POSTOJEĆIH AGREGATA NA HE „POTPEL” I DOGRADNJE NOVOG AGREGATA		
OBJEKAT HE "POTPEL"		CRTEŽ MAŠINSKA ZGRADA AGREGAT A / B OSNOVA NA KOTI 397,90		
BROJ UGOVORA 17103	DATUM 04.2018.	FAZA SUŠS		
ODG.PROJEKT.	A. Petrović	Dipl. Ing. mag.	RJ 110-204	RAZMERA 1:100
UN. KONTROLA	J. Bolić	Dipl. Ing. mag.	DEO PROJEKTA M	SIFRA CRTEŽA 17103-SUŠS-00-08
GEF PROJEKTA	T. Lazlić	Dipl. Ing. el.	LISTOVA 1	BR.CRT./IZMENA 8