


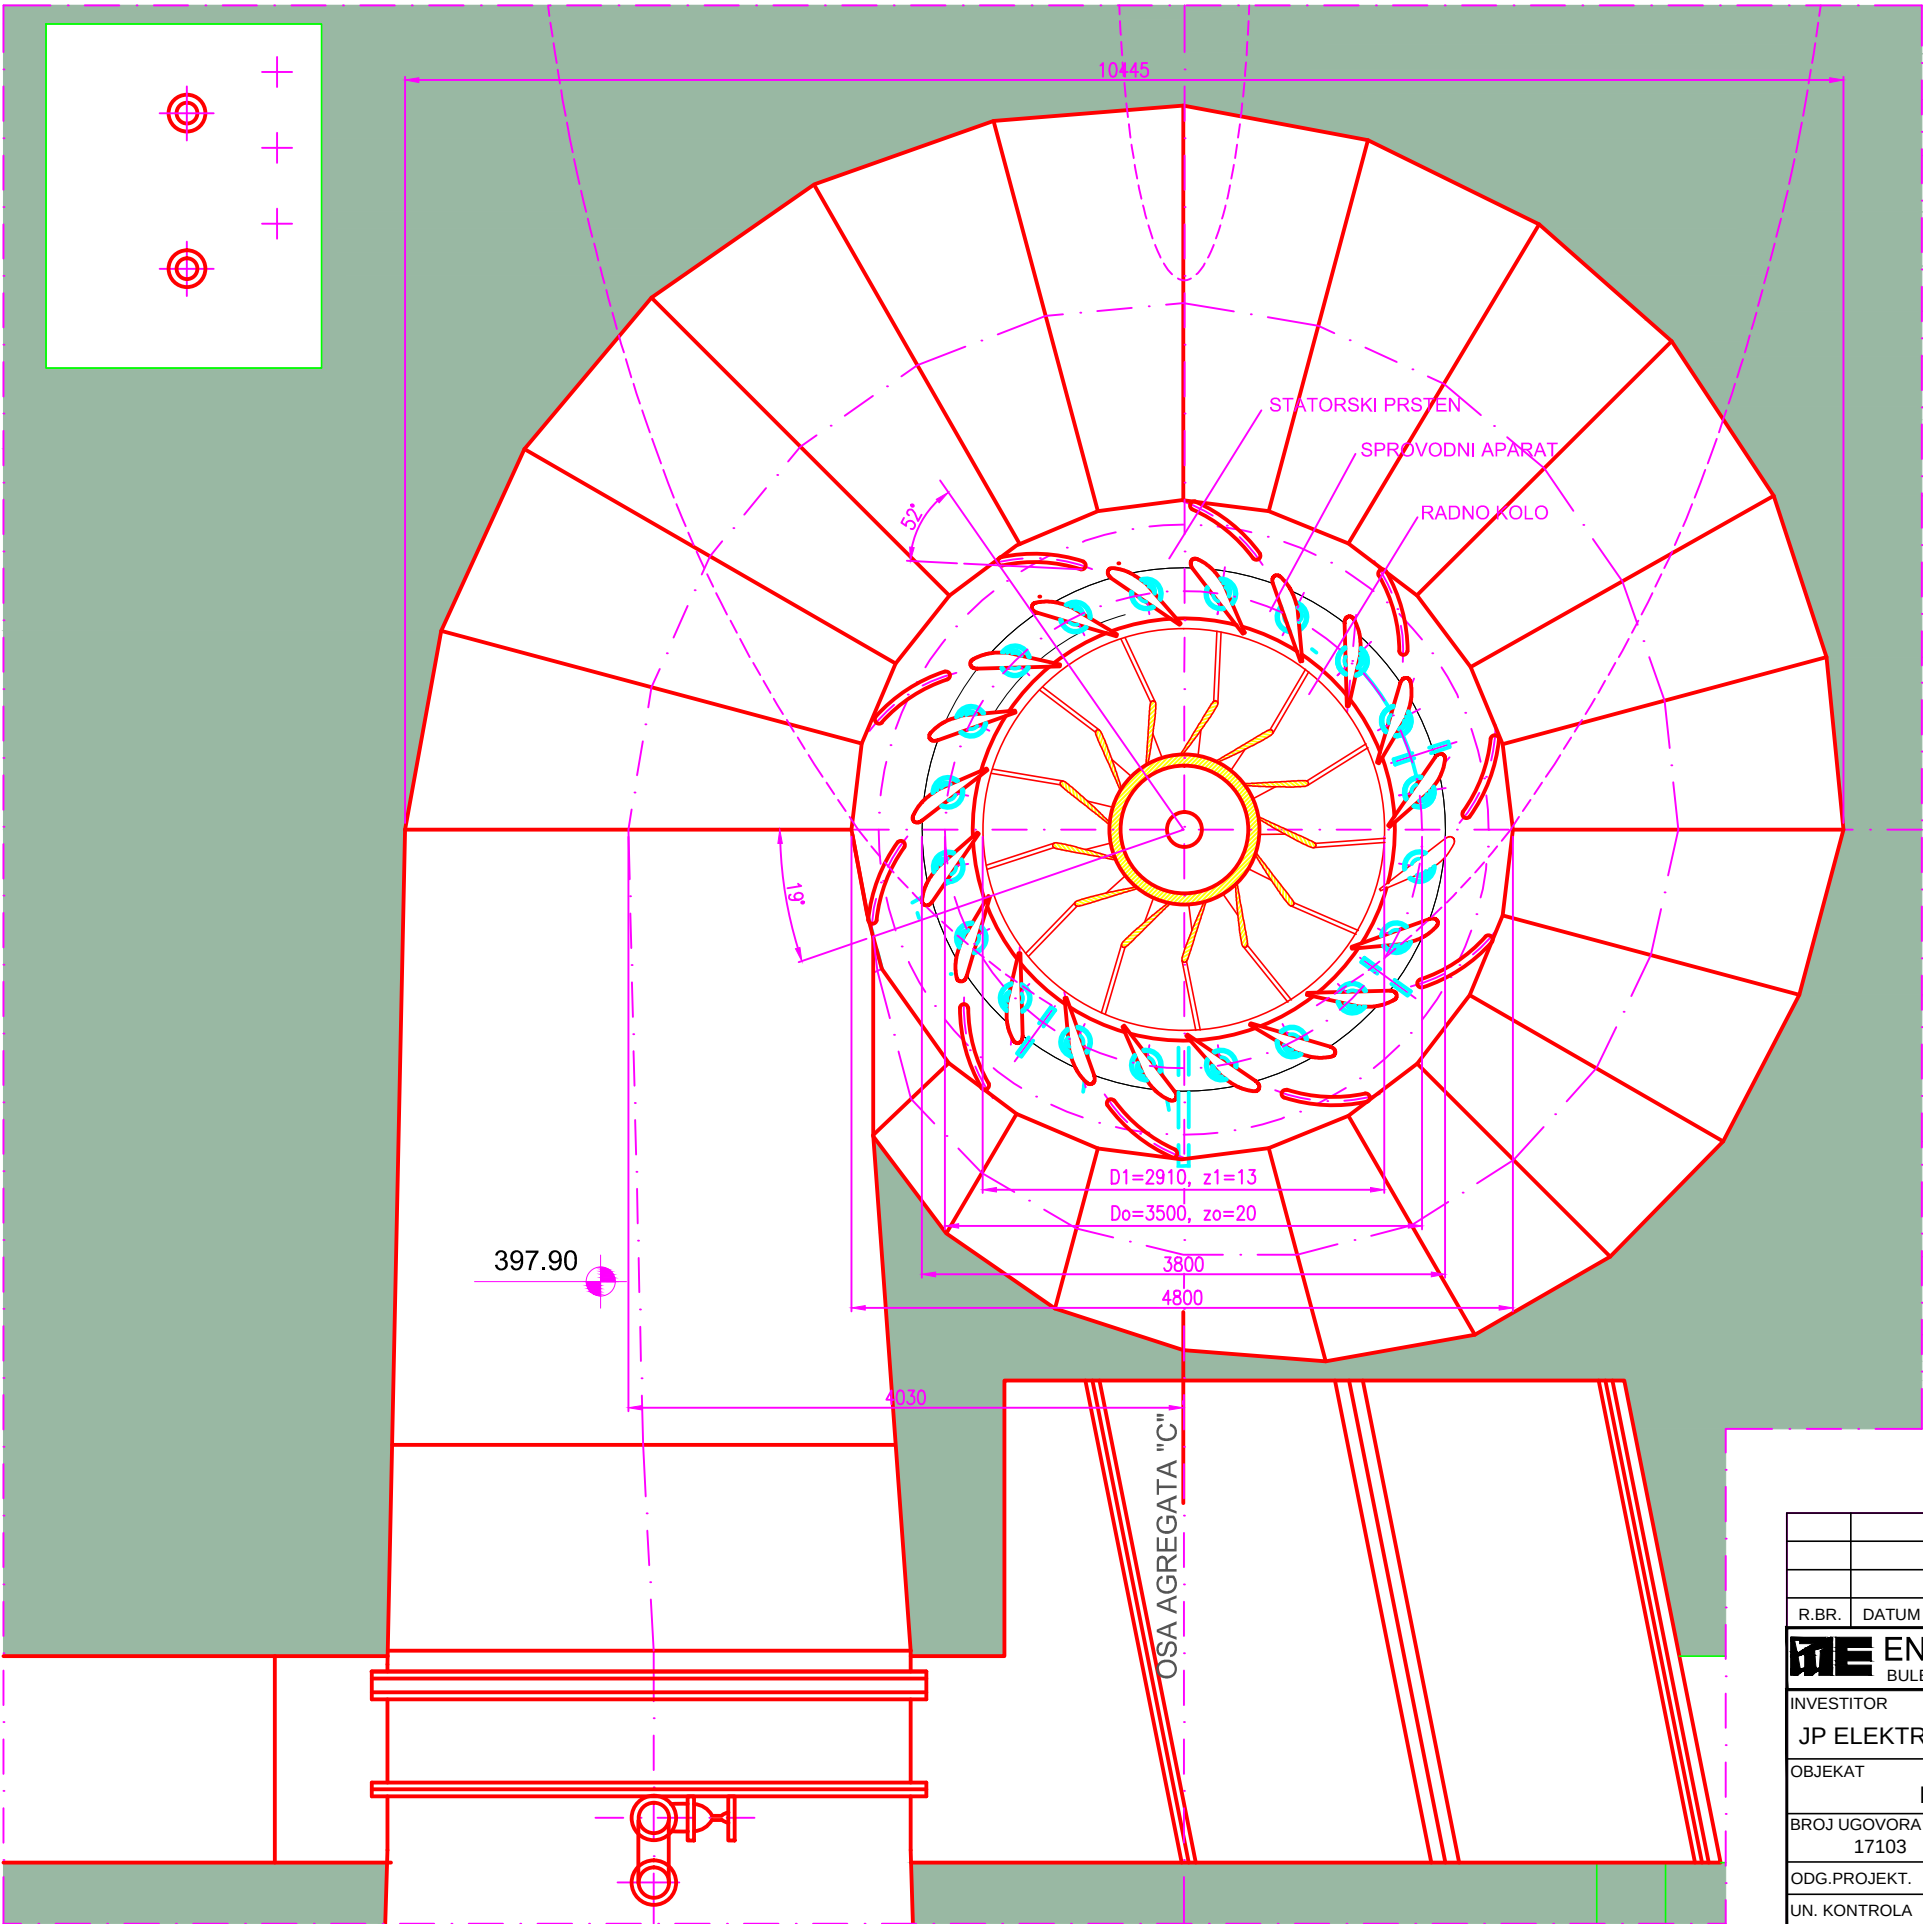

|                                                                                             |             |   |                |
|---------------------------------------------------------------------------------------------|-------------|---|----------------|
|                                                                                             |             |   |                |
|                                                                                             |             |   |                |
| R.BR.                                                                                       | DATUM       | OPIS IZMENE                                                                                                  | POTPIS         |
| <b>ME ENERGOPROJEKT-HIDROINŽENJERING A.D.</b><br>BULEVAR MIHAILA PUPINA 12, BEOGRAD, SRBIJA |             |   |                |
| INVESTITOR                                                                                  |             | PROJEKAT   |                |
| JP ELEKTROPRIVREDA SRBIJE                                                                   |             | STUDIJA O PROCENI UTICAJA REKONSTRUKCIJE<br>POSTOJEĆIH AGREGATA NA HE „POTPEL” I DOGRADNJE<br>NOVOG AGREGATA |                |
| OBJEKAT                                                                                     |             | CRTEŽ   |                |
| HE "POTPEL"                                                                                 |             | MAŠINSKA ZGRADA<br>AGREGAT C<br>OSNOVA NA KOTI 397,90                                                        |                |
| BROJ UGOVORA                                                                                | DATUM       | FAZA   |                |
| 17103                                                                                       | 04.2018.    | SUŠS   |                |
| ODG.PROJEKT.                                                                                | A. Petrović | Dipl. Ing. maš.                                                                                              | RJ             |
| UN. KONTROLA                                                                                | J. Bolić    | Dipl. Ing. maš.                                                                                              | 110-204        |
| GEF PROJEKTA                                                                                | T. Lazlić   | Dipl. Ing. el.                                                                                               | DEO PROJEKTA   |
|                                                                                             |             |   | M              |
|                                                                                             |             |   | RAZMERA        |
|                                                                                             |             |   | 1:100          |
|                                                                                             |             |   | LISTOVA        |
|                                                                                             |             |   | 1              |
|                                                                                             |             |   | BR.CRT./IZMENA |
|                                                                                             |             |   | 9              |