


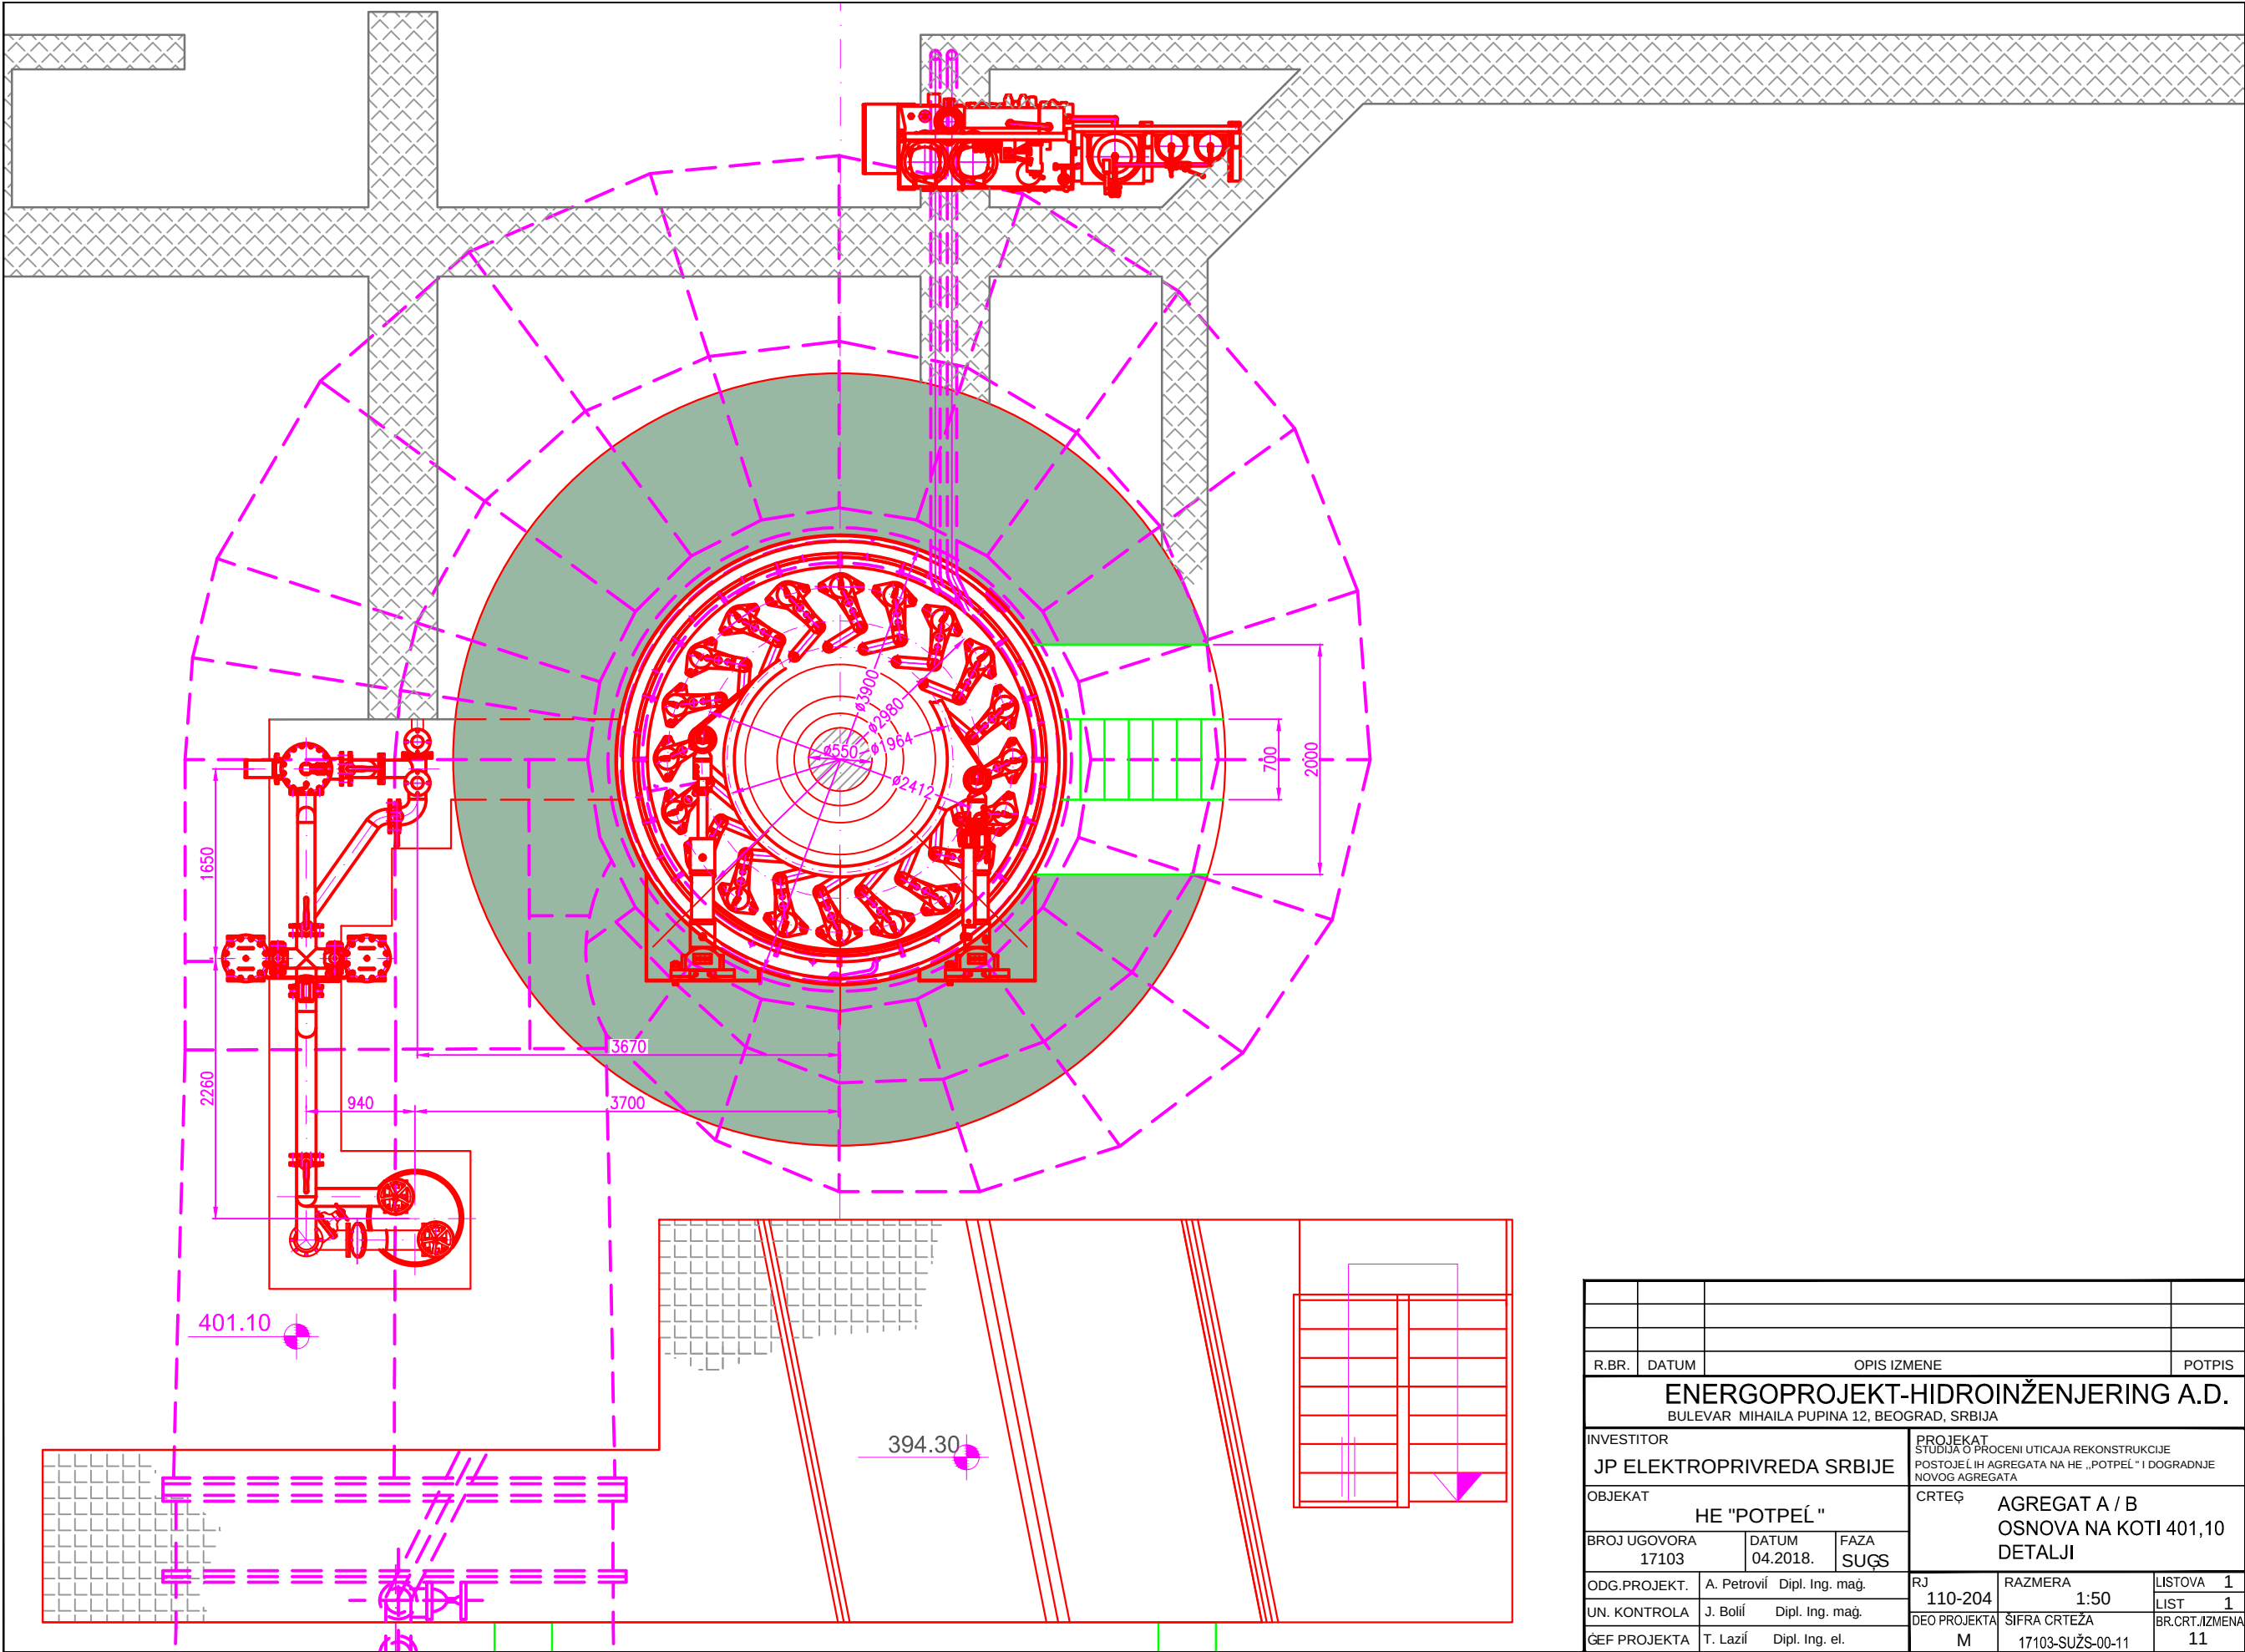

|                                            |             |                                                |                  |
|--------------------------------------------|-------------|------------------------------------------------|------------------|
|                                            |             |                                                |                  |
|                                            |             |                                                |                  |
| R.BR.                                      | DATUM       | OPIS IZMENE                                    | POTPIS           |
| ENERGOPROJEKT-HIDROINŽENJERING A.D.        |             |                                                |                  |
| BULEVAR MIHAILA PUPINA 12, BEOGRAD, SRBIJA |             |                                                |                  |
| INVESTITOR                                 |             | PROJEKAT                                       |                  |
| JP ELEKTROPRIVREDA SRBIJE                  |             | STUDIJA O PROCENI UTICAJA REKONSTRUKCIJE       |                  |
| OBJEKAT                                    |             | POSTOJEĆIH AGREGATA NA HE „POTPEL“ I DOGRADNJE |                  |
| HE "POTPEL "                               |             | NOVOG AGREGATA                                 |                  |
| BROJ UGOVORA                               | DATUM       | FAZA                                           | CRTEŽ            |
| 17103                                      | 04.2018.    | SUŠS                                           | AGREGAT A / B    |
| ODG.PROJEKT.                               | A. Petrović | Dipl. Ing. maš.                                | RJ               |
| UN. KONTROLA                               | J. Bolić    | Dipl. Ing. maš.                                | 110-204          |
| GEF PROJEKTA                               | T. Lazlić   | Dipl. Ing. el.                                 | RAZMERA          |
|                                            |             |                                                | 1:50             |
|                                            |             |                                                | LISTOVA          |
|                                            |             |                                                | 1                |
|                                            |             |                                                | LIST             |
|                                            |             |                                                | 1                |
|                                            |             |                                                | BR.CRT./IZMENA   |
|                                            |             |                                                | 11               |
|                                            |             |                                                | 17103-SUŠS-00-11 |