
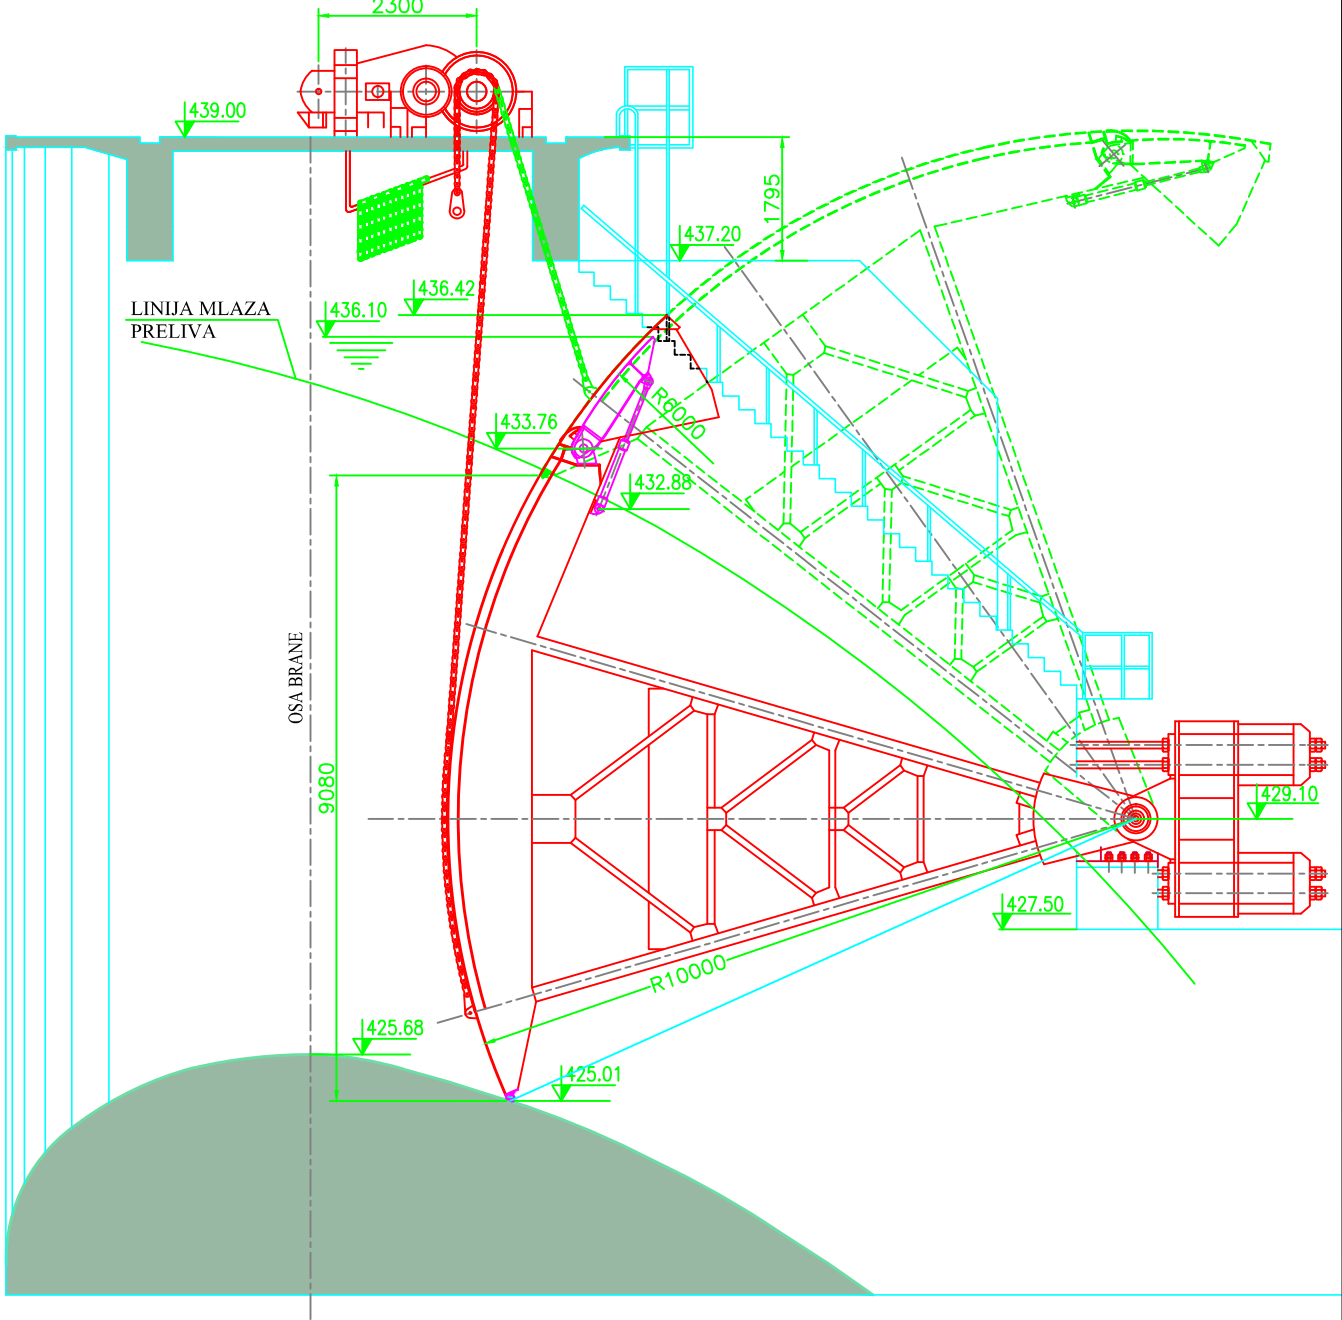


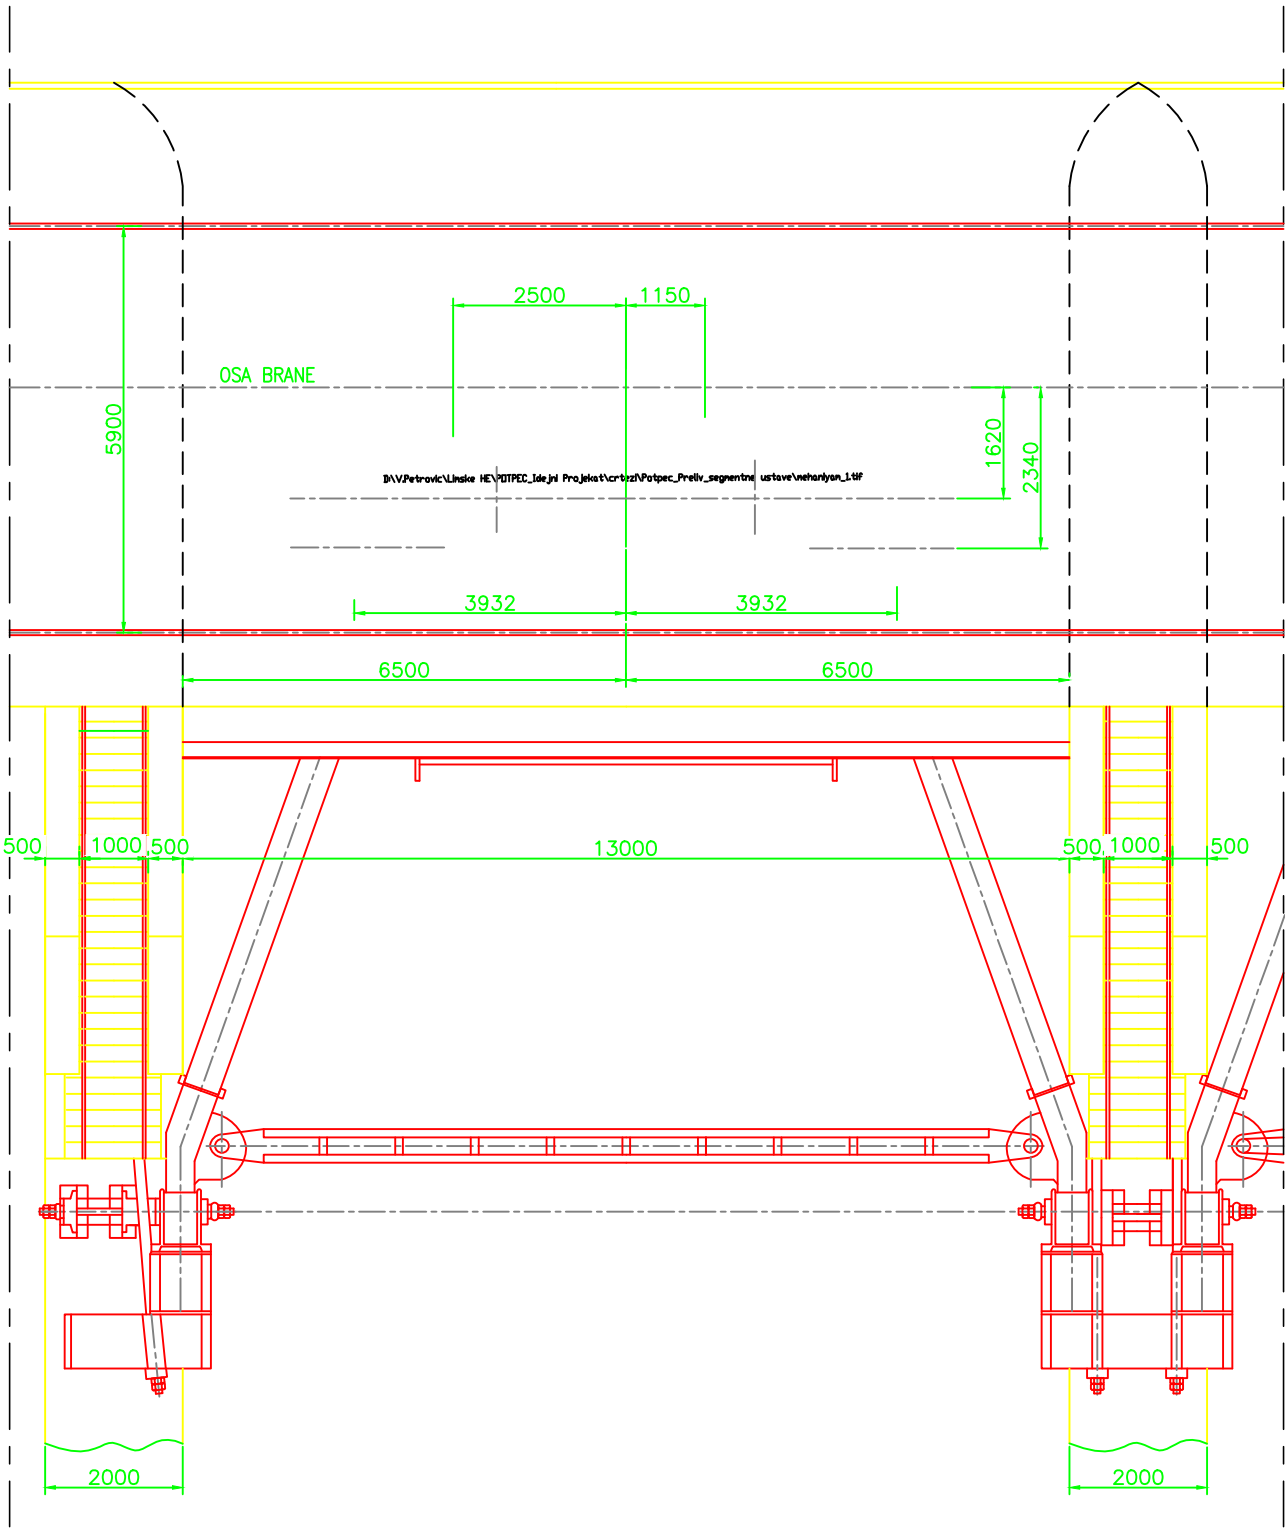

R.BR.	DATUM	OPIS IZMENE		POTPIS
ENERGOPROJEKT-HIDROINŽENJERING A.D.				
BULEVAR MIHAILA PUPINA 12, BEOGRAD, SRBIJA				
INVESTITOR		PROJEKAT		
JP ELEKTROPRIVREDA SRBIJE		STUDIJA O PROCENI UTICAJA REKONSTRUKCIJE		
OBJEKAT		POSTOJEĆIH AGREGATA NA HE „POTPEL“ I DOGRADNJE		
HE "POTPEL "		NOVOG AGREGATA		
BROJ UGOVORA		CRTEŽ		
17103	DATUM	SEGMENTNI ZATVARAČ		
	04.2018.	STANJE NAKON REKONSTRUKCIJE		
	FAZA			
	SUŠS			
ODG.PROJEKT.	A. Petrović	Dipl. Ing. mađ.	RJ	RAZMERA
UN. KONTROLA	J. Bolić	Dipl. Ing. mađ.	110-204	1:100
GEF PROJEKTA	T. Lazić	Dipl. Ing. el.	DEO PROJEKTA	SIFRA CRTEŽA
			M	17103-SUŠS-00-14
				LISTOVA 1
				LIST 1
				BR.CRT./IZMENA
				14