


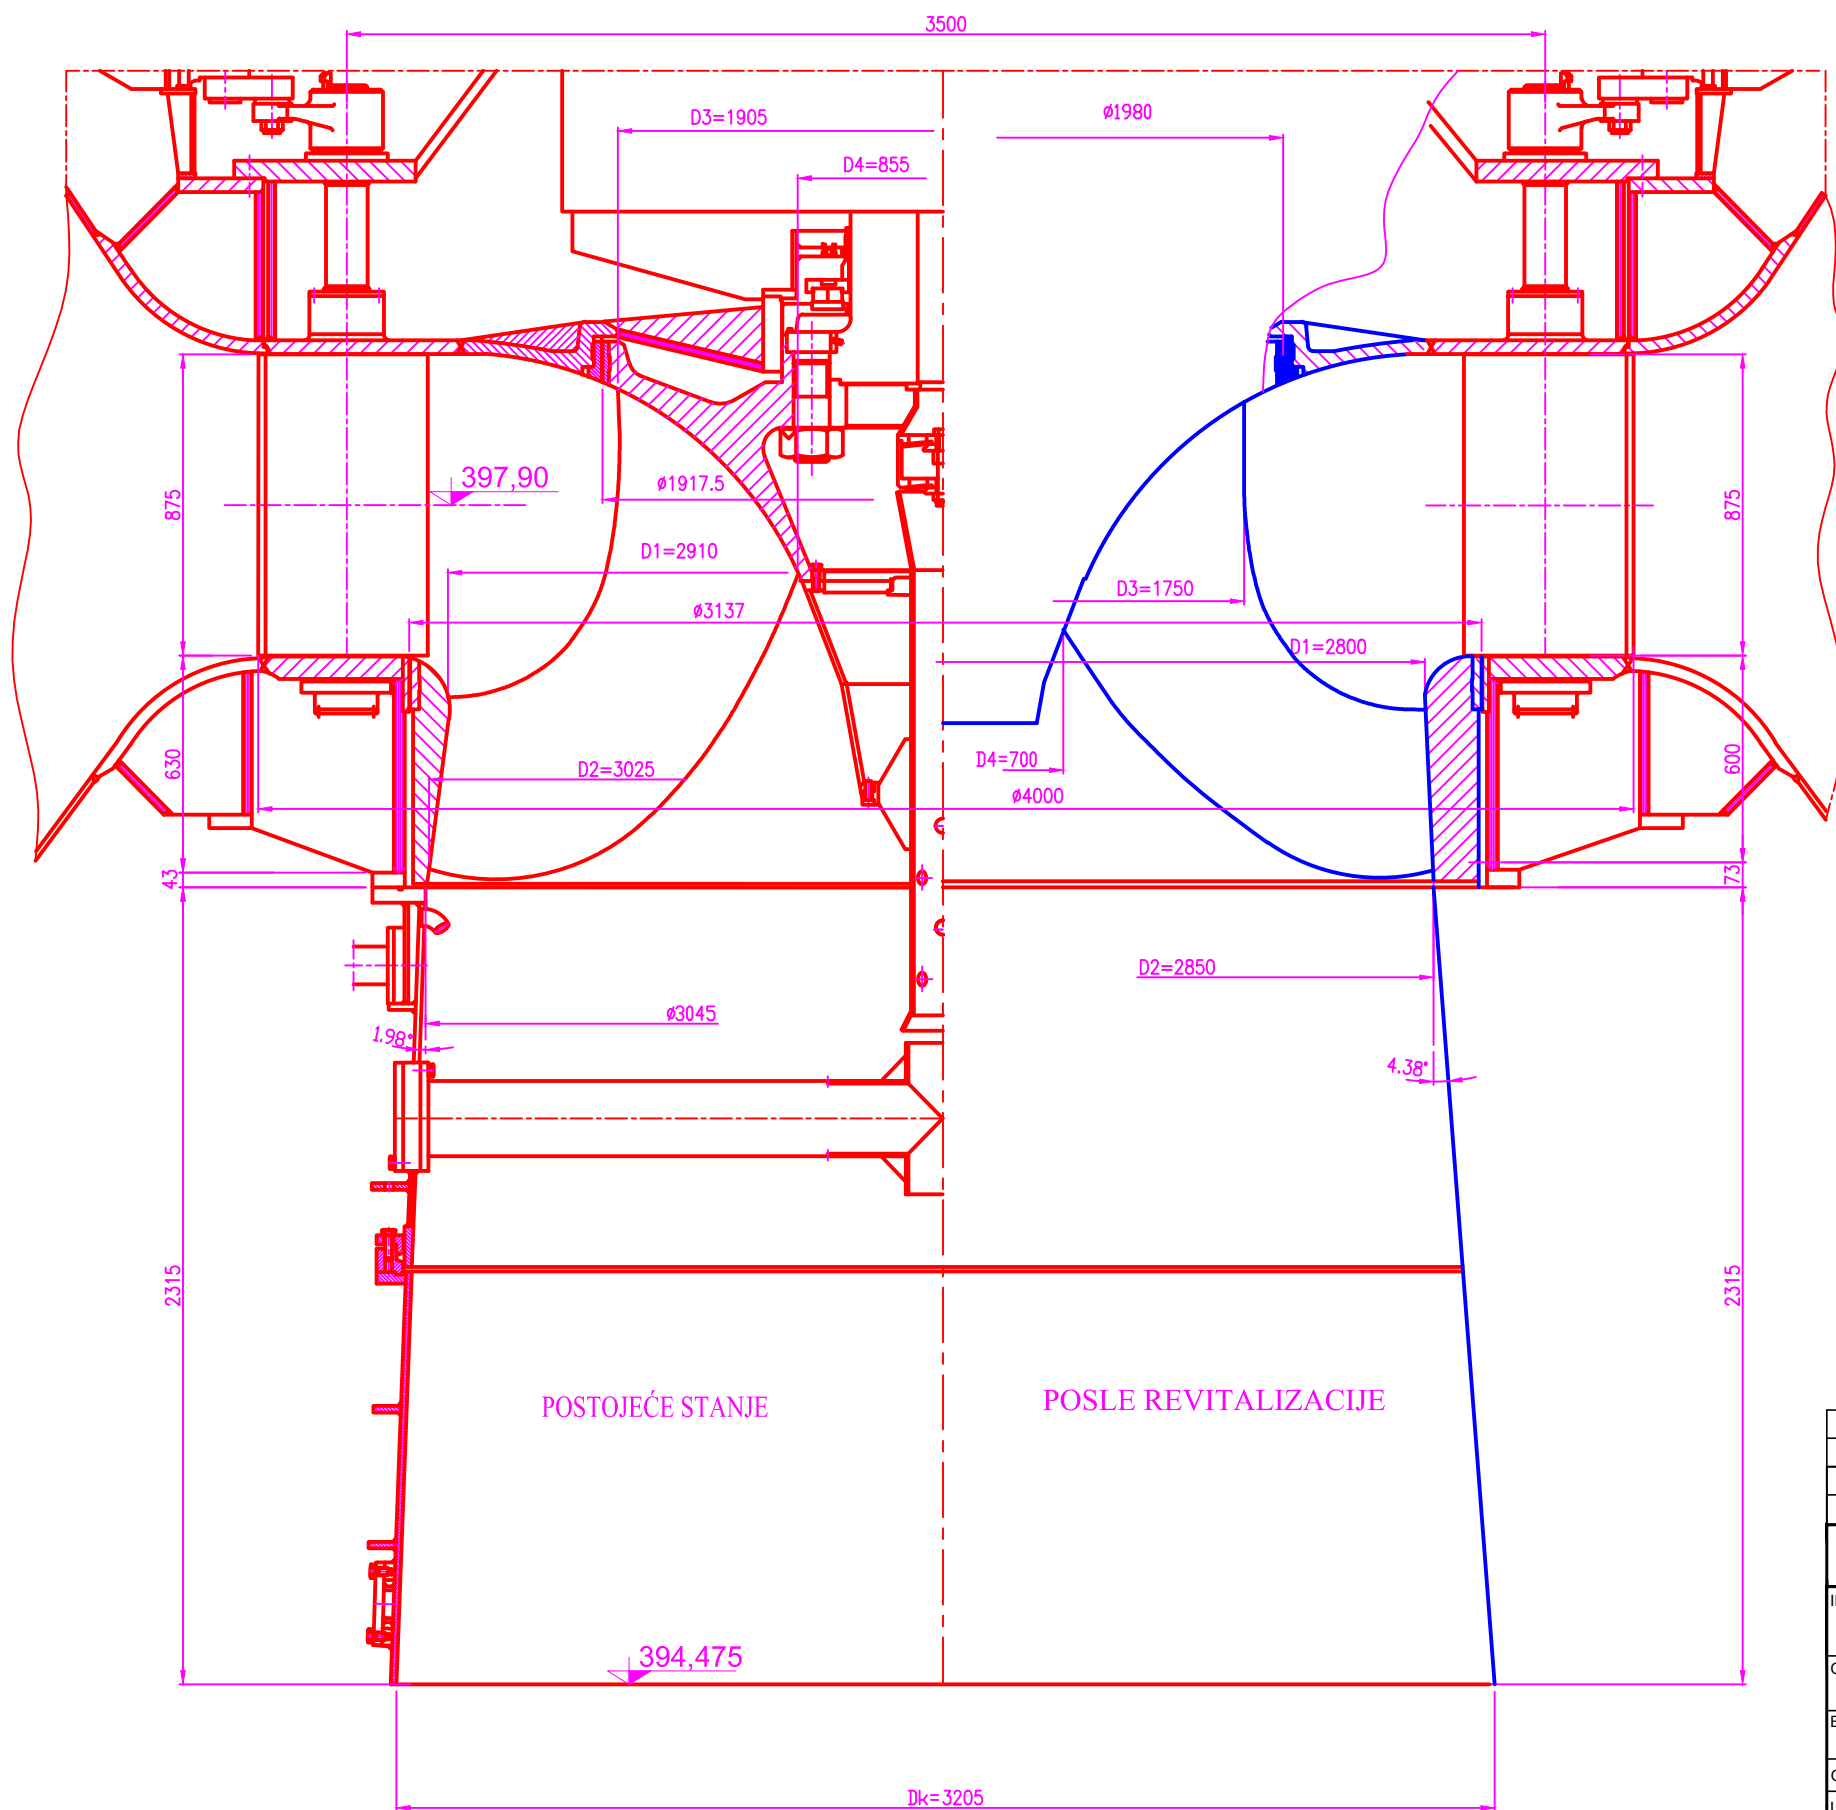

R.BR.	DATUM	OPIS IZMENE			POTPIS
ENERGOPROJEKT-HIDROINŽENJERING A.D.					
BULEVAR MIHAILA PUPINA 12, BEOGRAD, SRBIJA					
INVESTITOR			PROJEKAT		
JP ELEKTROPRIVREDA SRBIJE			STUDIJA O PROCENI UTICAJA REKONSTRUKCIJE		
OBJEKAT			POSTOJEĆIH AGREGATA NA HE „POTPEL” I DOGRADNJE NOVOG AGREGATA		
HE "POTPEL "			CRTEG		
BROJ UGOVORA			GEOMETRIJA RADNOG PROSTORA		
17103	DATUM	FAZA	PROTOČNOG TRAKTA TURBINE C		
	04.2018.	SUŠS	PRE I POSLE REVITALIZACIJE		
ODG.PROJEKT.	A. Petrović	Dipl. Ing. mag.	RJ	RAZMERA	LISTOVA
UN. KONTROLA	J. Boljić	Dipl. Ing. mag.	110-204	1:20	1
GEF PROJEKTA	T. Lazijić	Dipl. Ing. el.	DEO PROJEKTA	ŠIFRA CRTEŽA	BR.CRT./IZMENA
			M	17103-SUŠS-00-16	16