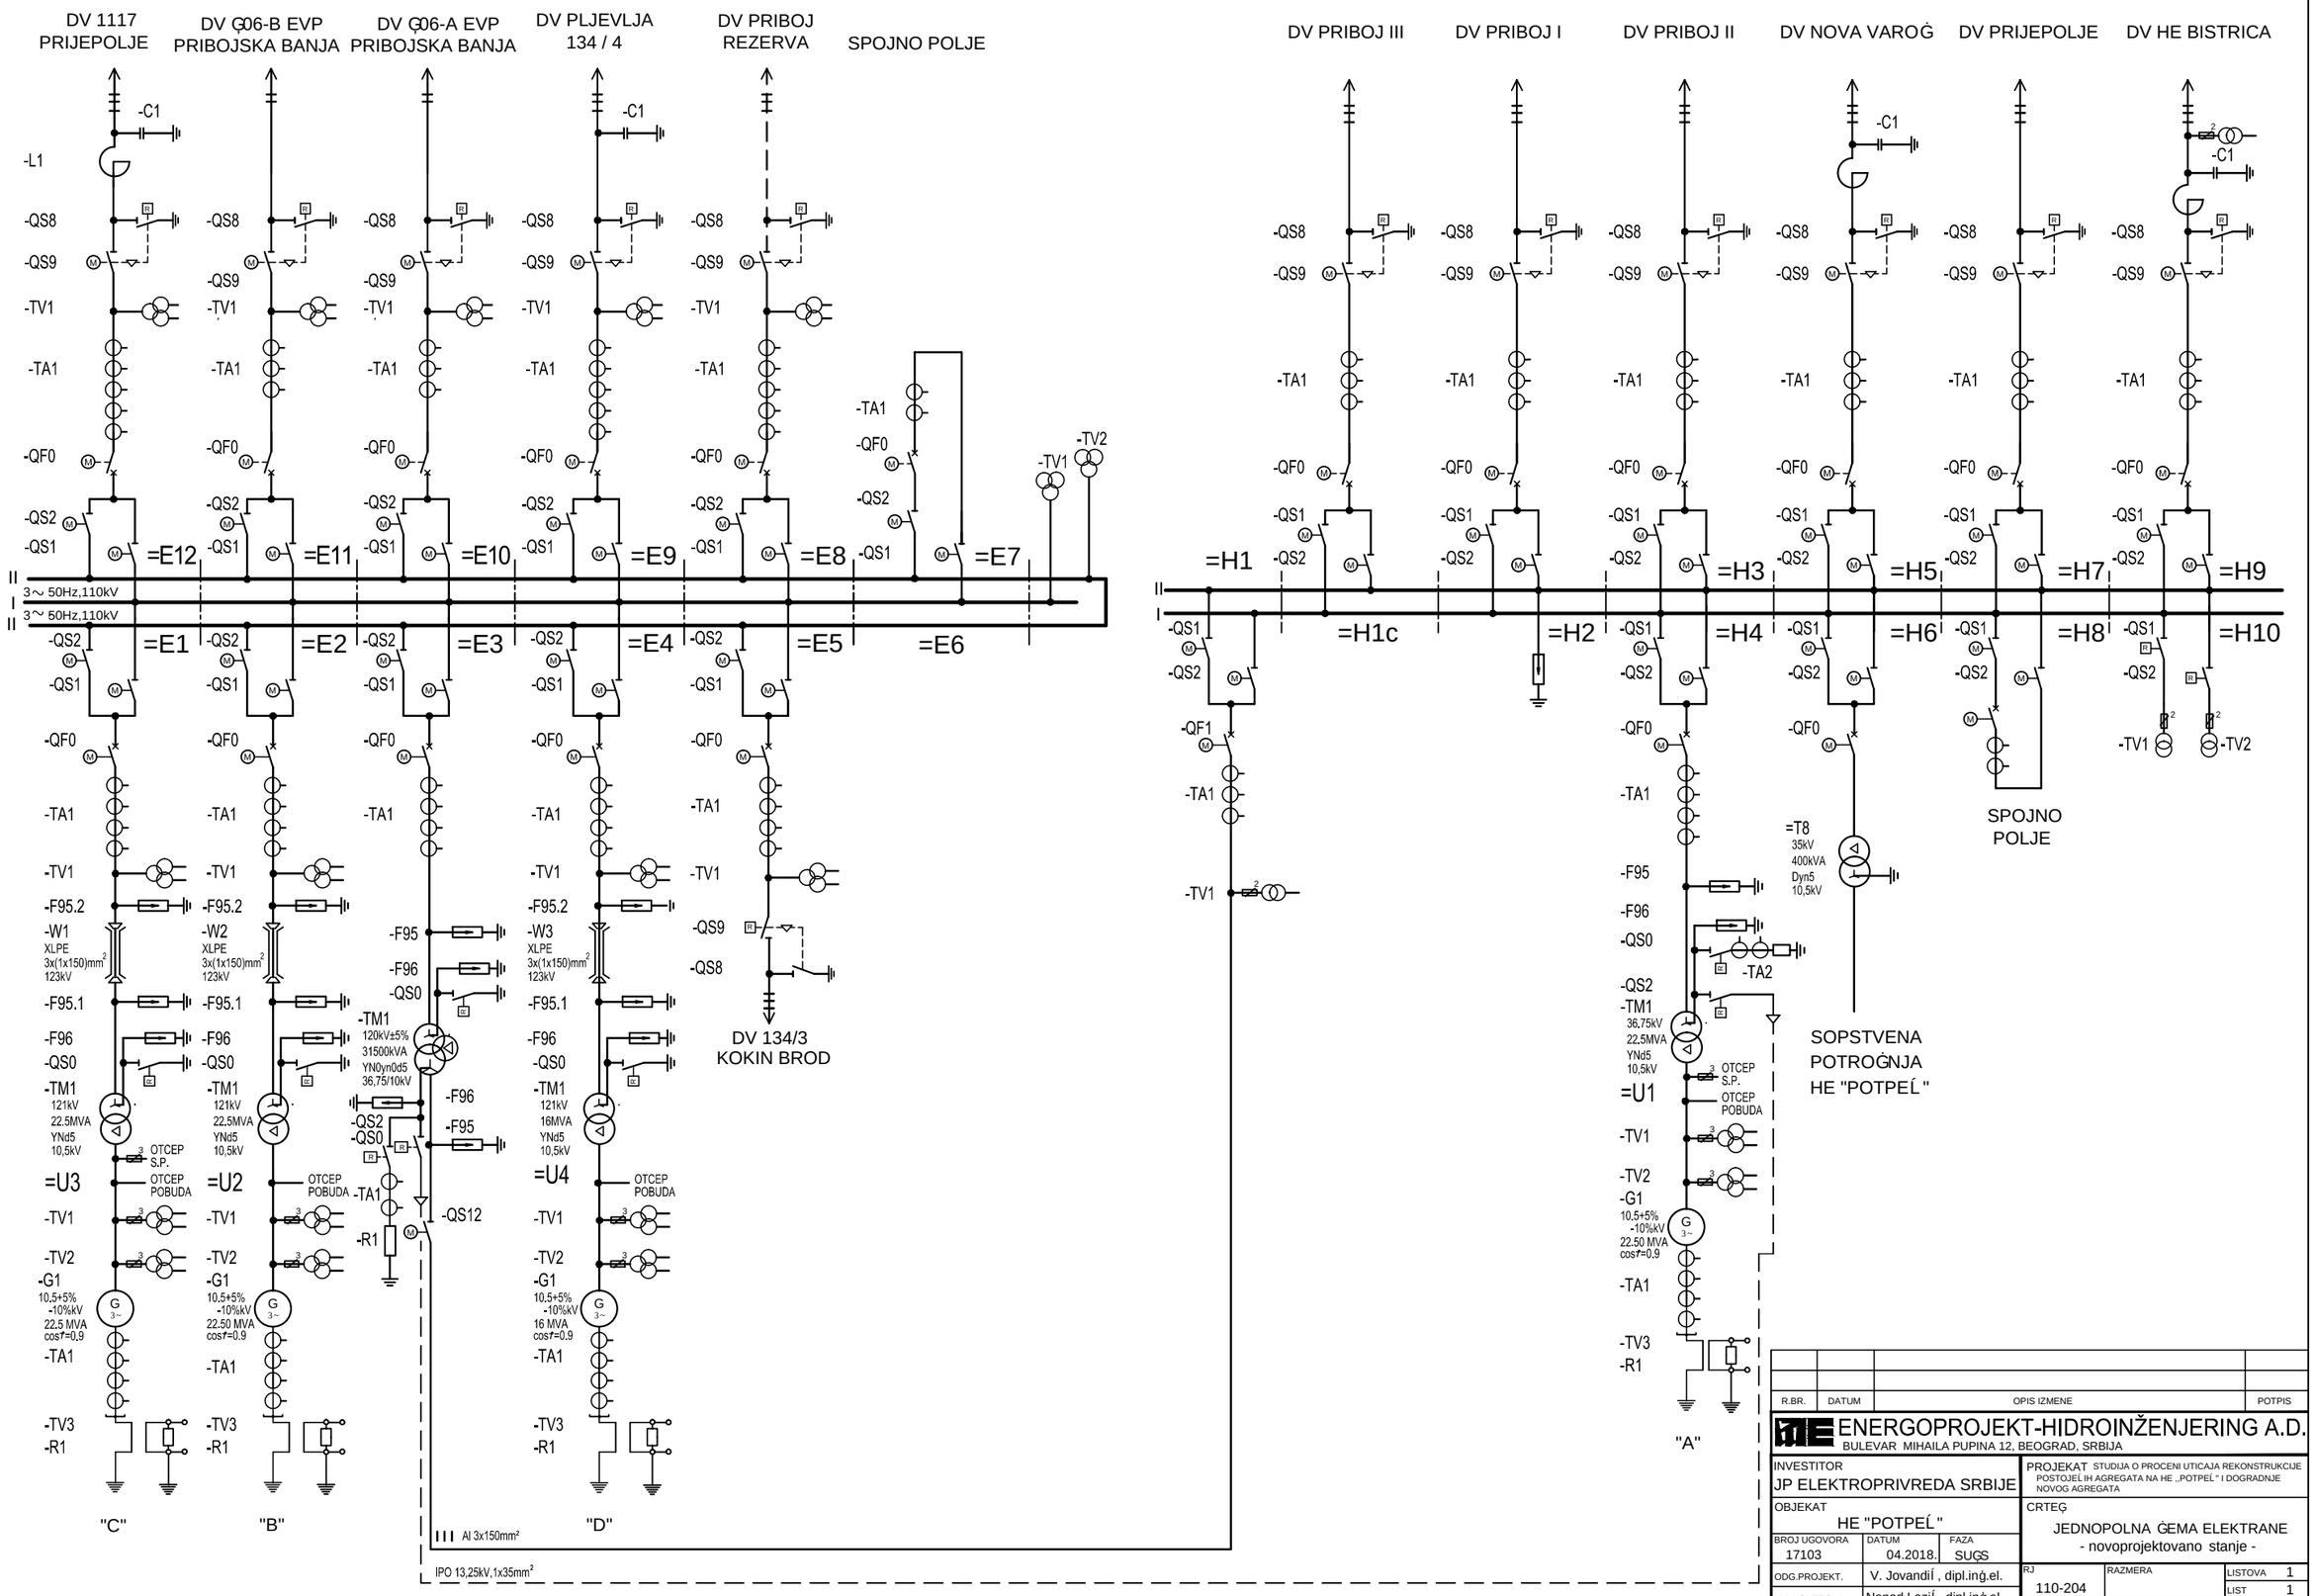

R.BR.	DATUM	OPIS IZMENE	POTPIS

ENERGOPROJEKT-HIDROINŽENJERING A.D.
BULEVAR MIHAILA PUPINA 12, BEOGRAD, SRBIJA

INVESTITOR JP ELEKTROPRIVREDA SRBIJE		PROJEKAT STUDIJA O PROCENI UTICAJA REKONSTRUKCIJE POSTOJEĹIH AGREGATA NA HE „POTPEĹ" I DOGRADNJE NOVOĠ AGREGATA	
OBJEKAT HE "POTPEĹ"		CRTEĠ JEDNOPOLNA ĠEMA ELEKTRANE - novoprojektovano stanje -	
BROJ UGOVORA 17103	DATUM 04.2018.	FAZA SUĠS	
ODG.PROJEKT.	V. Jovandić , dipl.inġ.el.	RJ 110-204	RAZMERA
UN. KONTROLA	Nenad Lazić , dipl.inġ.el.	DEO PROJEKTA E	ĠIFRA CRTEĠA 17103-SUŽS-00-17
ĠEF PROJEKTA	Todora Lazić , dipl.inġ.el.		BR.CRT./IZMENA 17

LISTOVA 1
LIST 1