




ПРЕСЕК F - F

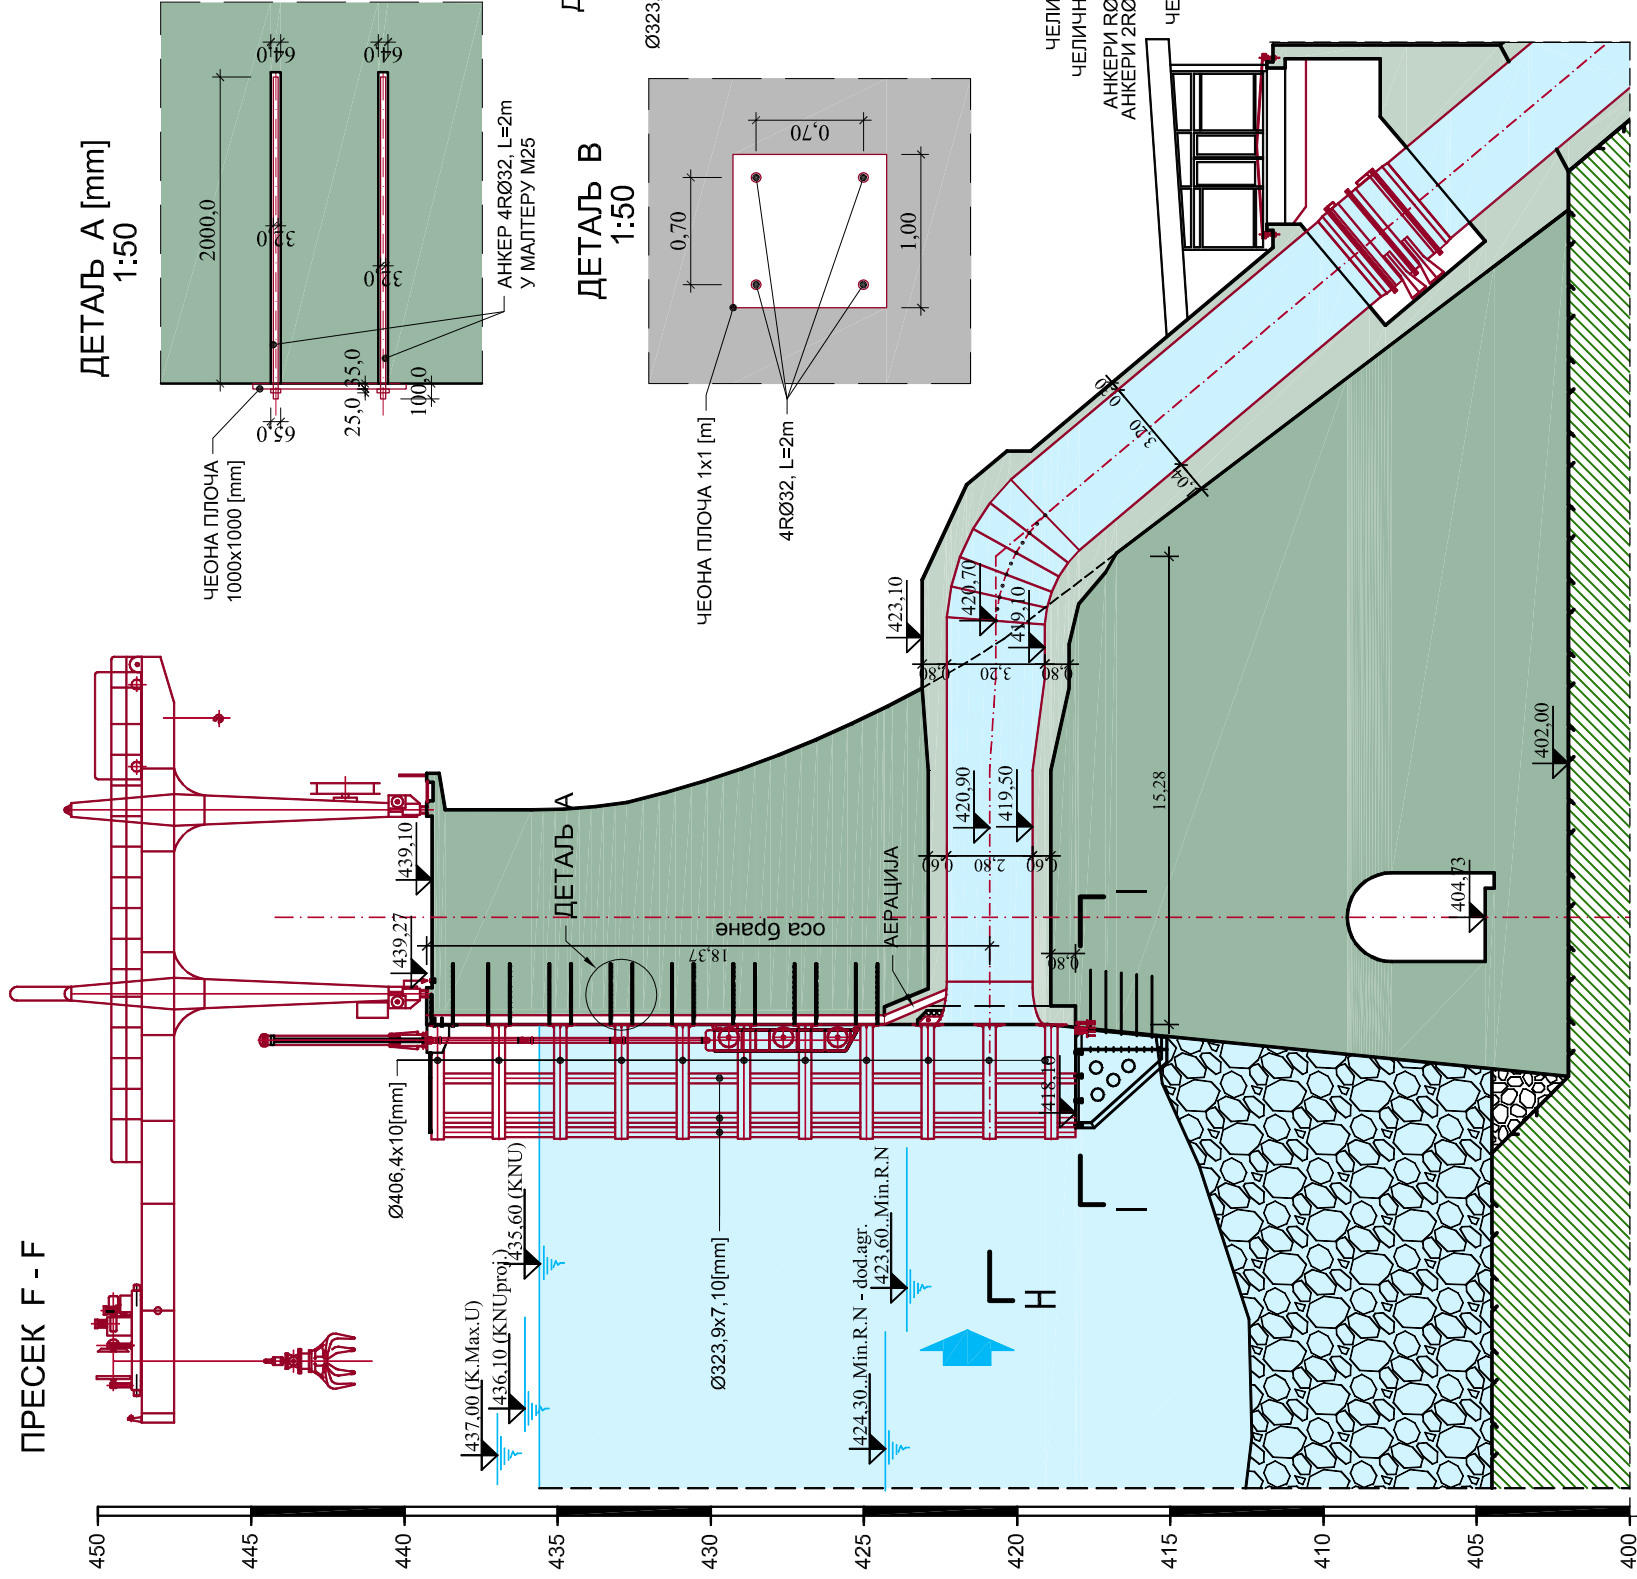

ДЕТАЛЬ А [mm]
1:50

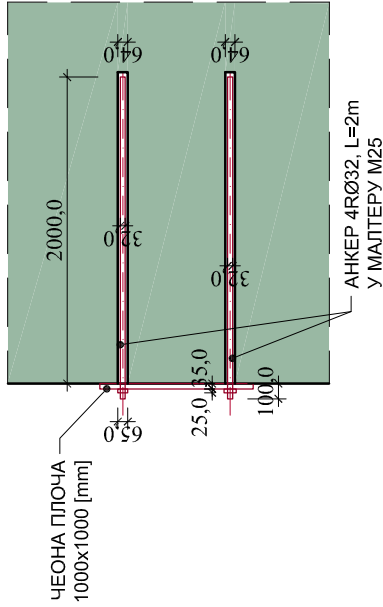


ДЕТАЛЬ В
1:50


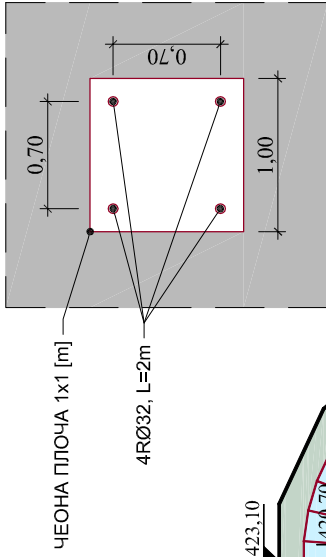


IV ЛАМЕЛА БРАНЕ УЗВОДНО ЛИЦЕ

IV ЛАМЕЛА БРАНЕ

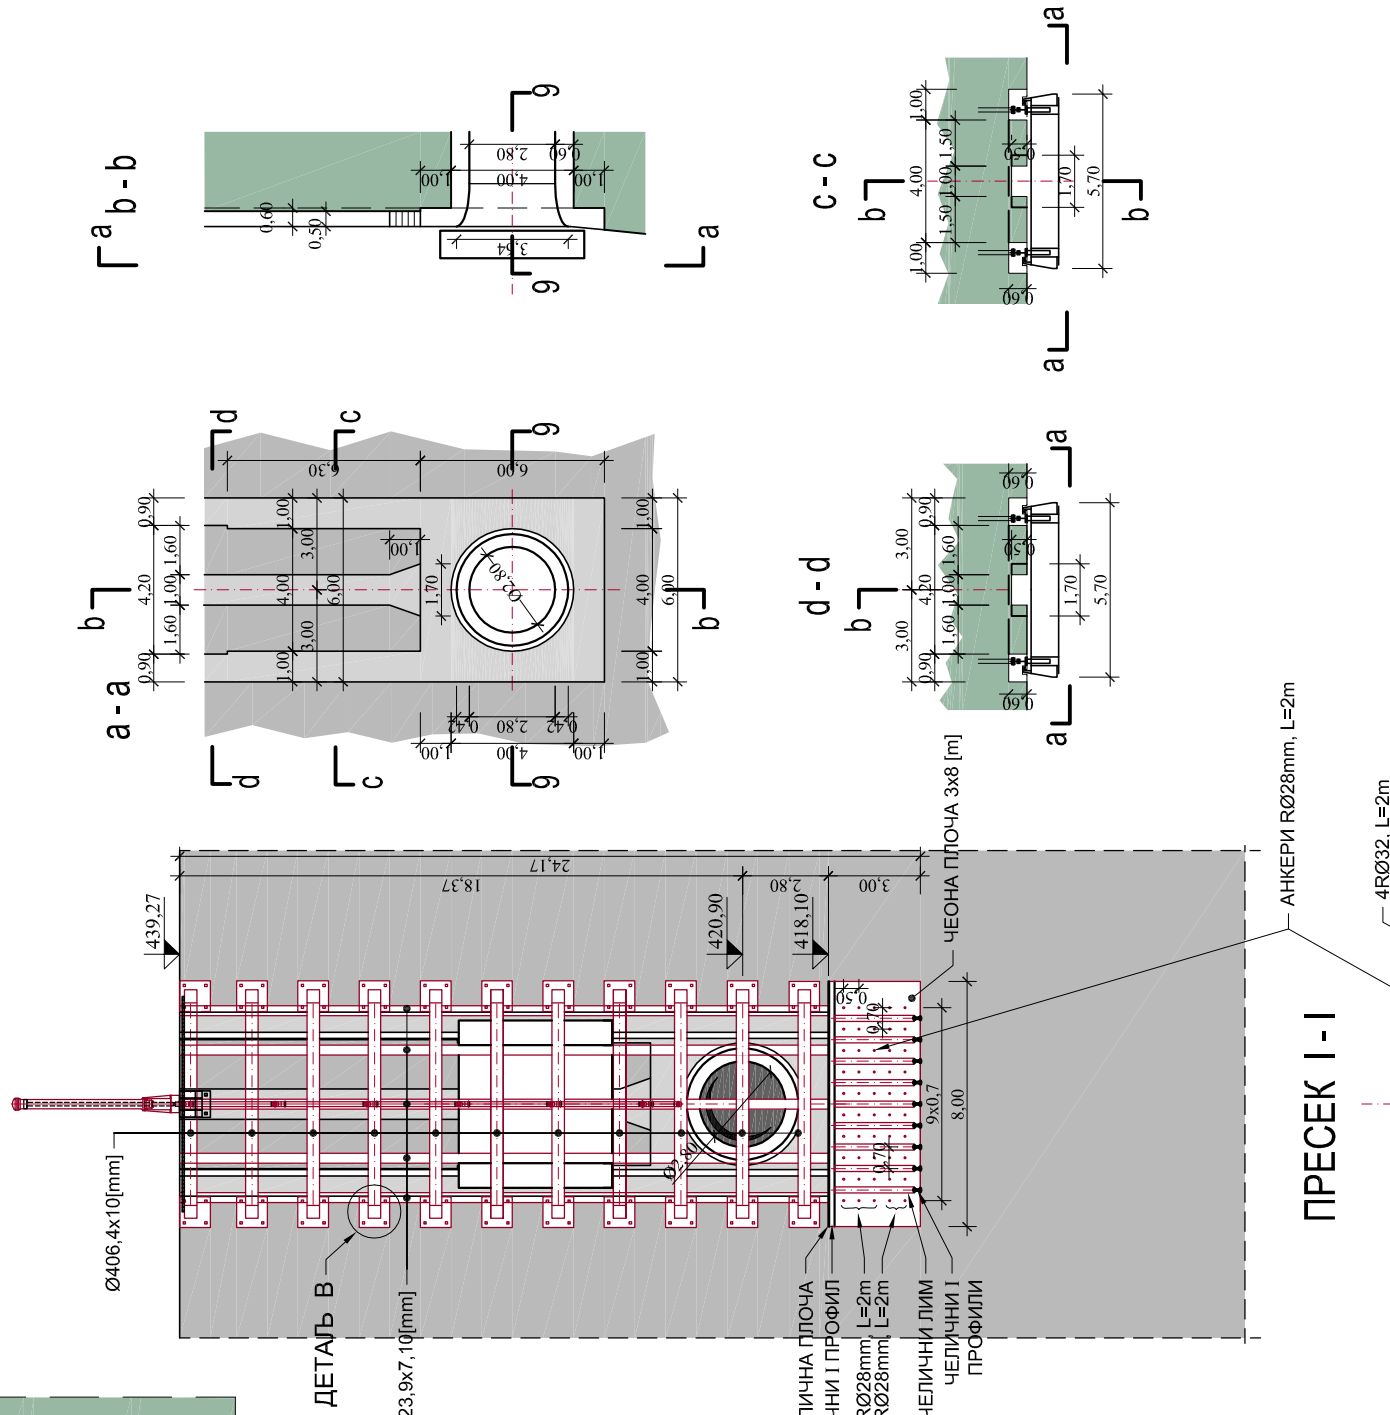

ПРЕСЕК Н - Н

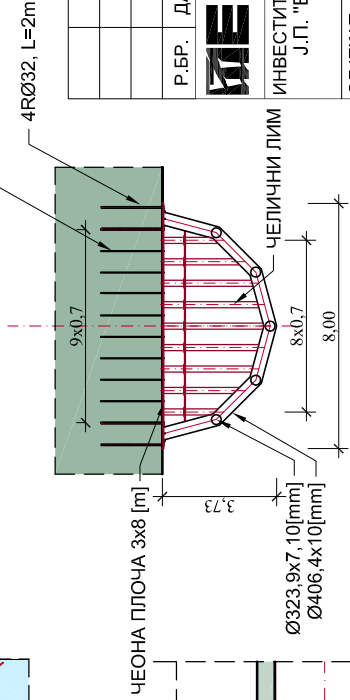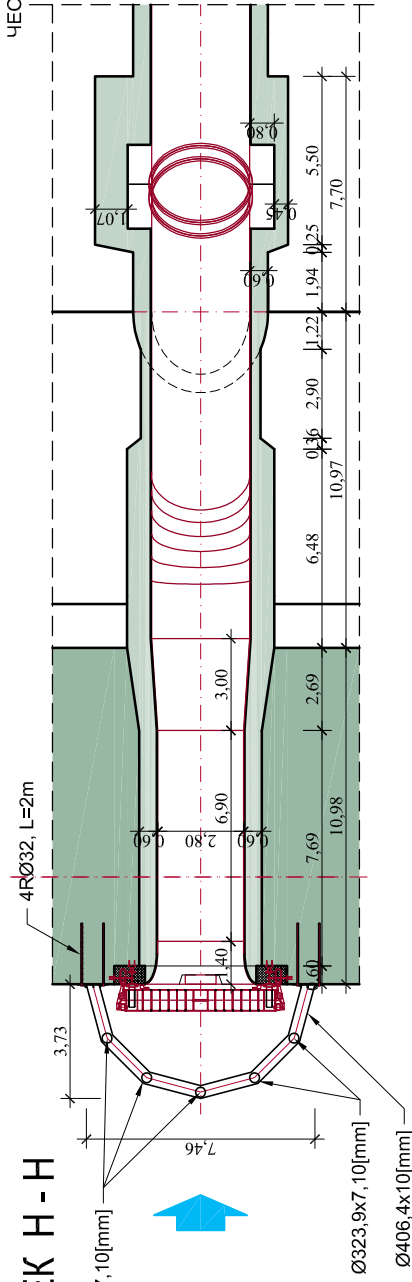[illegible]