




ПРЕСЕК 1-1
1:250

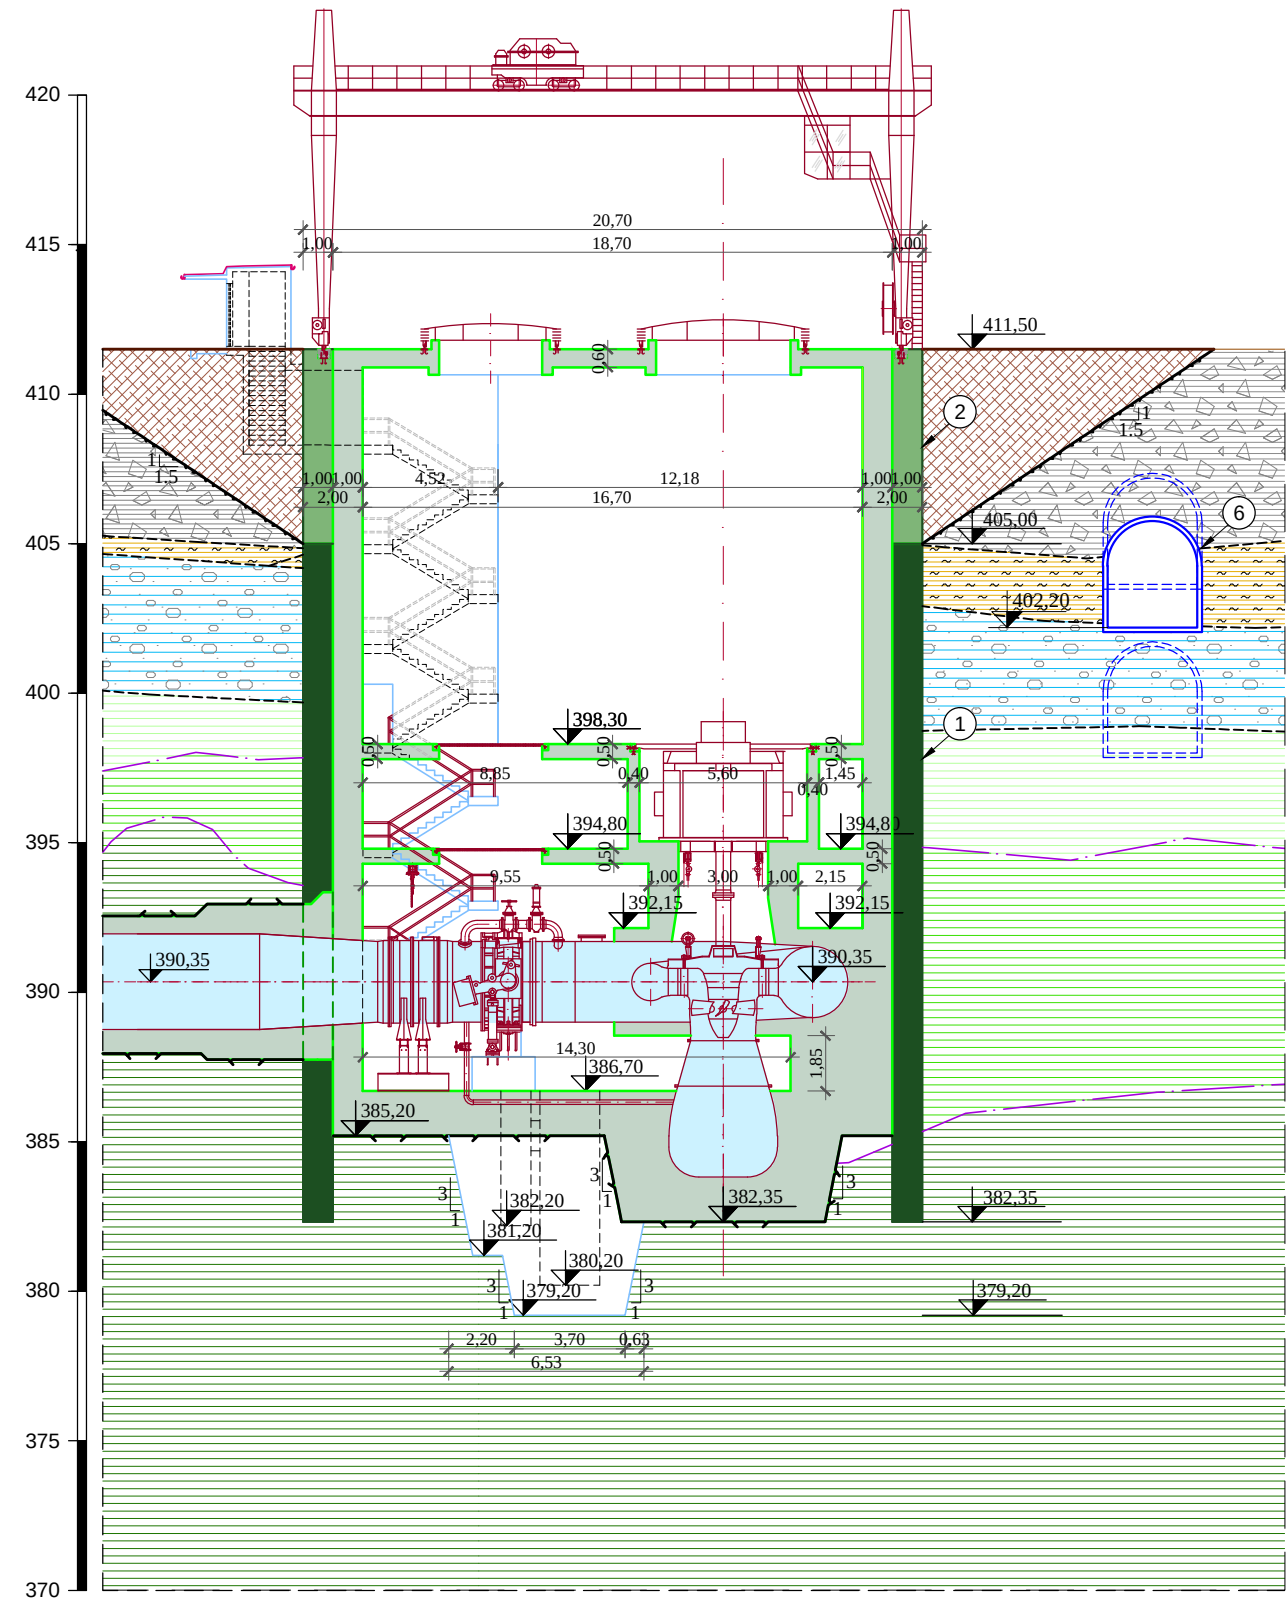


ПРЕСЕК 2-2

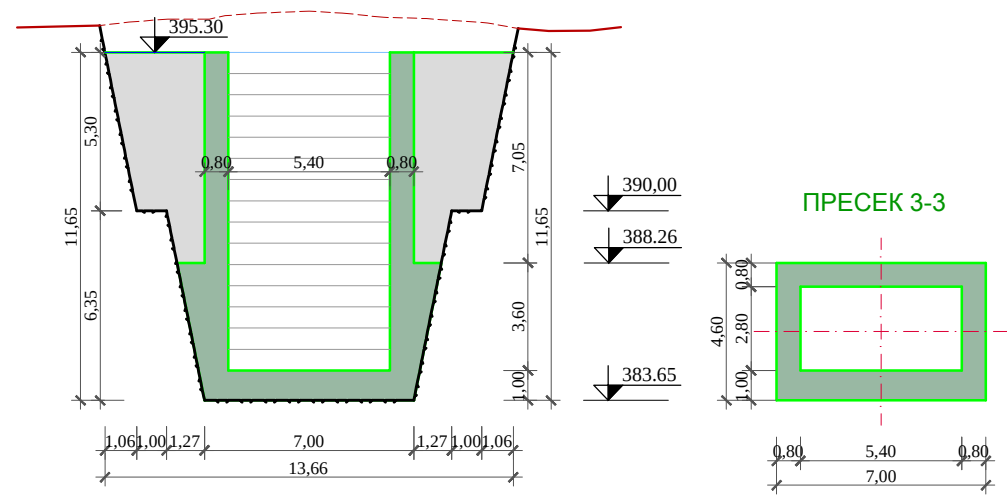


ПРЕСЕК 3-3

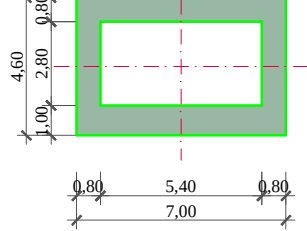


АНЕКС УЛАСКА У МАШИНСКУ ЗГРАДУ

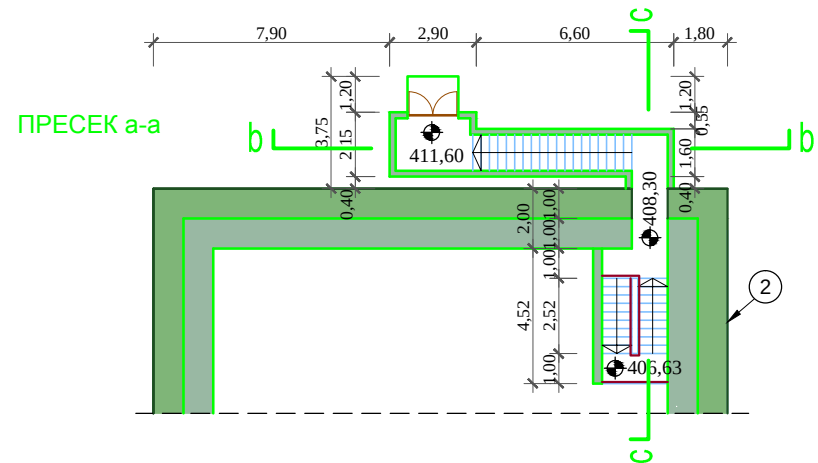


ПРЕСЕК б-б

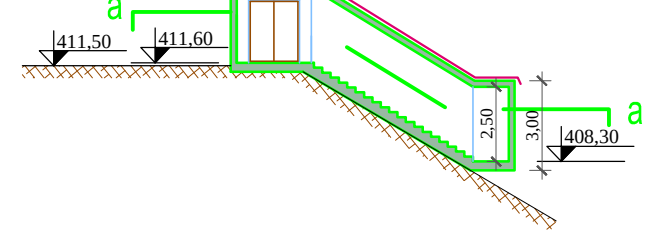

ПРЕСЕК с-с

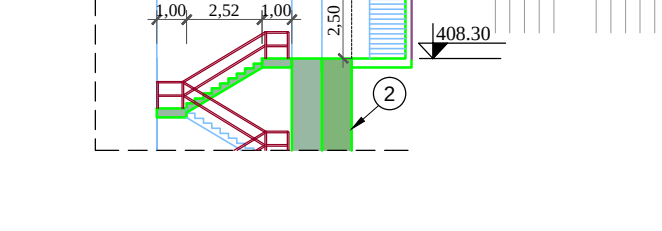

СТЕПЕНИШТЕ ИЗМЕЂУ НИВОА
НА КОТИ 390,60 И 386,70

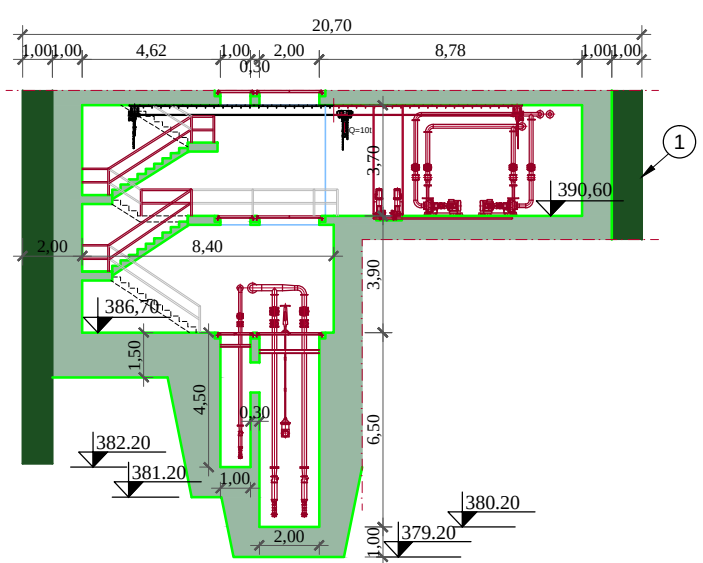

ЛЕГЕНДА:

- 1 - АБ дијафрагма
- 2 - АБ зид
- 3 - Талпе
- 4 - Анкери Ø32
- 5 - Постојећа кабловска галерија
- 6 - Армирано-бетонски пропуст
- 7 - Измењивач топлоте
- 8 - Опрема расхладног система

	n	НАСИП
	t	РЕЧНА ТЕРАСА - стара
	dl	ДЕЛУВИЈУМ - глиновита дробина
	A''	АМФИБОЛИТИ ЗОНА 1 - Потпуно алтерисани амфиболити
	A'	АМФИБОЛИТИ ЗОНА 2 - Делимично алтерисани амфиболити
	A	АМФИБОЛИТИ ЗОНА 3 - Слабо алтерисани амфиболити
		ГЕОЛОШКА ГРАНИЦА
		ГРАНИЦА ГЕОЛОШКИХ СРЕДИНА издвојена по степењу алтерације

Р.БР.	ДАТУМ	ОПИС ИЗМЕНЕ	ПОТПИС
ЕНЕРГОПРОЈЕКТ-ХИДРОИНЖЕЊЕРИНГ А.Д. БУЛЕВАР МИХАИЛА ПУТИНА 12, БЕОГРАД, СРБИЈА			
ИНВЕСТИТОР Ј.П. "ЕЛЕКТРОПРИВРЕДА СРБИЈЕ" БЕОГРАД		ПРОЈЕКАТ СТУДИЈА О ПРОЦЕНИ УТИЦАЈА РЕКОНСТРУКЦИЈЕ ПОСТОЈЕЋИХ АГРЕГАТА НА ХЕ „ПОТПЕЋ“ И ДОГРАДНЕ НОВОГ АГРЕГАТА	
ОБЈЕКАТ ХЕ "ПОТПЕЋ"		ЦРТЕЖ Машинска зграда - ПРЕСЕЦИ -	
БРОЈ УГОВОРА 17103	ДАТУМ 04. 2018.	ФАЗА СУЖС	
ОДГ ПРОЈЕКТАНТ Ивана Д. Спасојевић, дипл. инж.	УМ КОНТРОЛА Радмилко Глишић, дипл. инж.	ШЕФ ПРОЈЕКТА Ивана Д. Спасојевић, дипл. инж.	РЕЈ 110-201
		РАЗМЕРА 1:250	ЛИСТОВА 1
		ДЕО ПРОЈЕКТА Књига 4	ЛИСТ 1
		ШИРА ЦРТЕЖА 17103-SU2S-00-25	БР ЦРТ ИЗМЕНА 25