




РЕПУБЛИКА СРБИЈА
РЕПУБЛИЧКИ ГЕОДЕТСКИ ЗАВОД
Служба за катастар непокретности Прибој
Број: 953-1/16-107

КОПИЈА ПЛАНА са приказом подземних инсталација

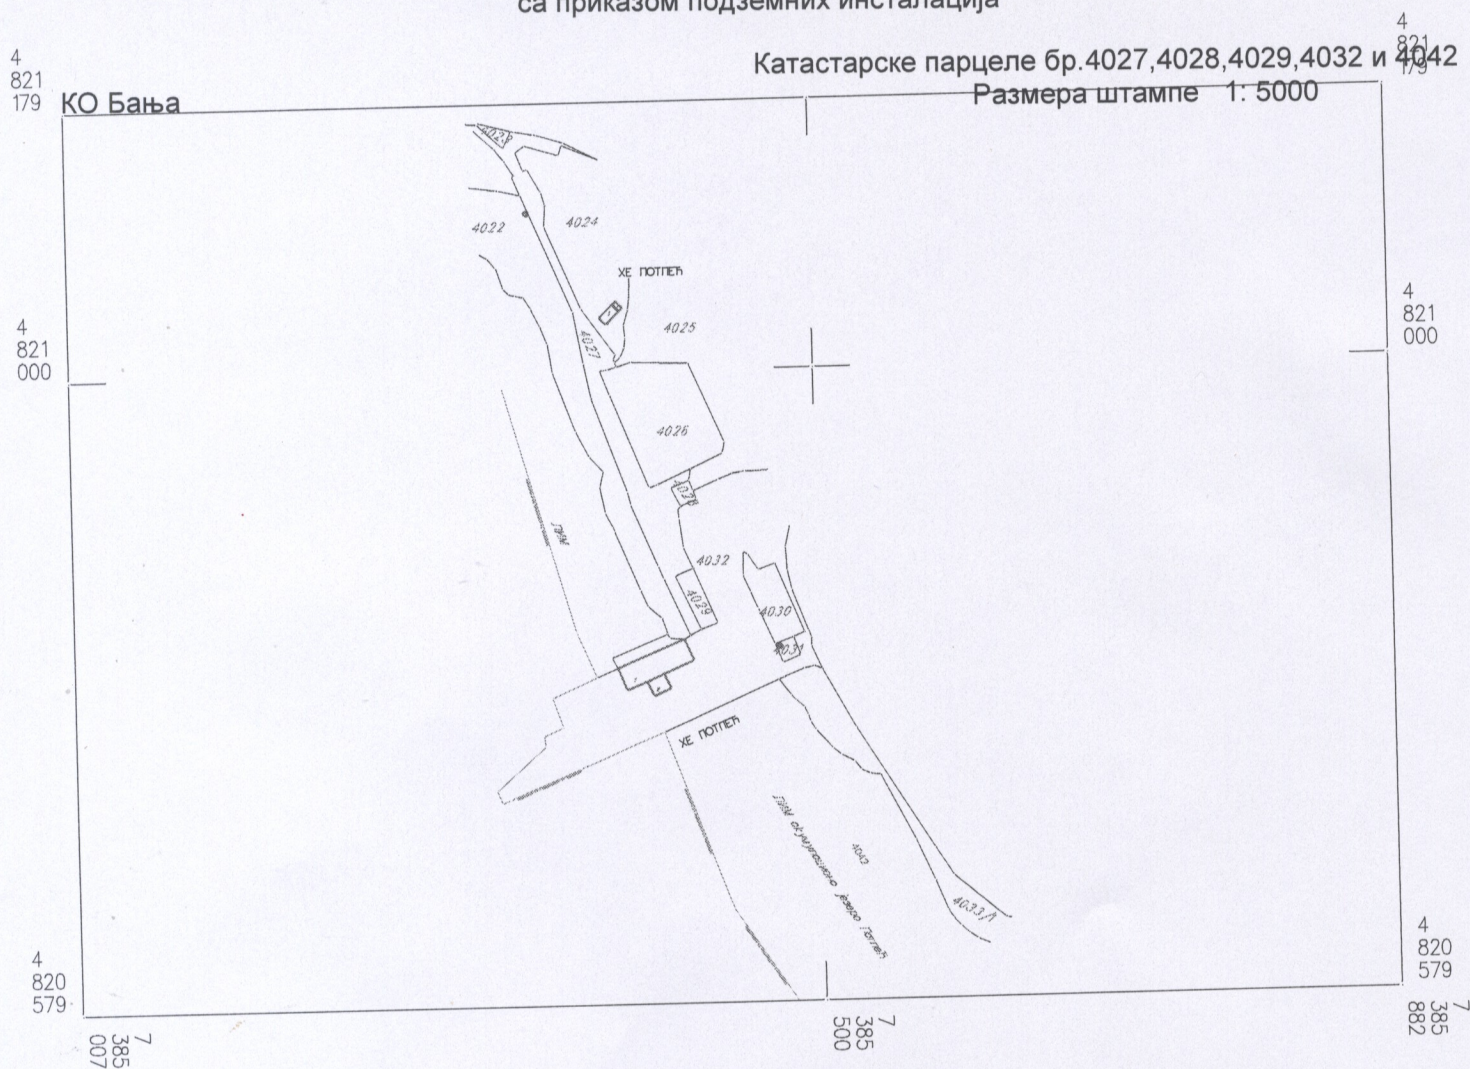

НАПОМЕНА: На плану подземних инсталација за КО Бања нема уцртаних инсталација на катастарским парцелама бр.4027,4028,4029,4032 и 4042

Израдио:
Нинчић Виолета

Датум и време издавања
26.07.2016.год.

М.П.



3 Овлашћено лице
Соња Ђирковић дипл.инж.геодезије