
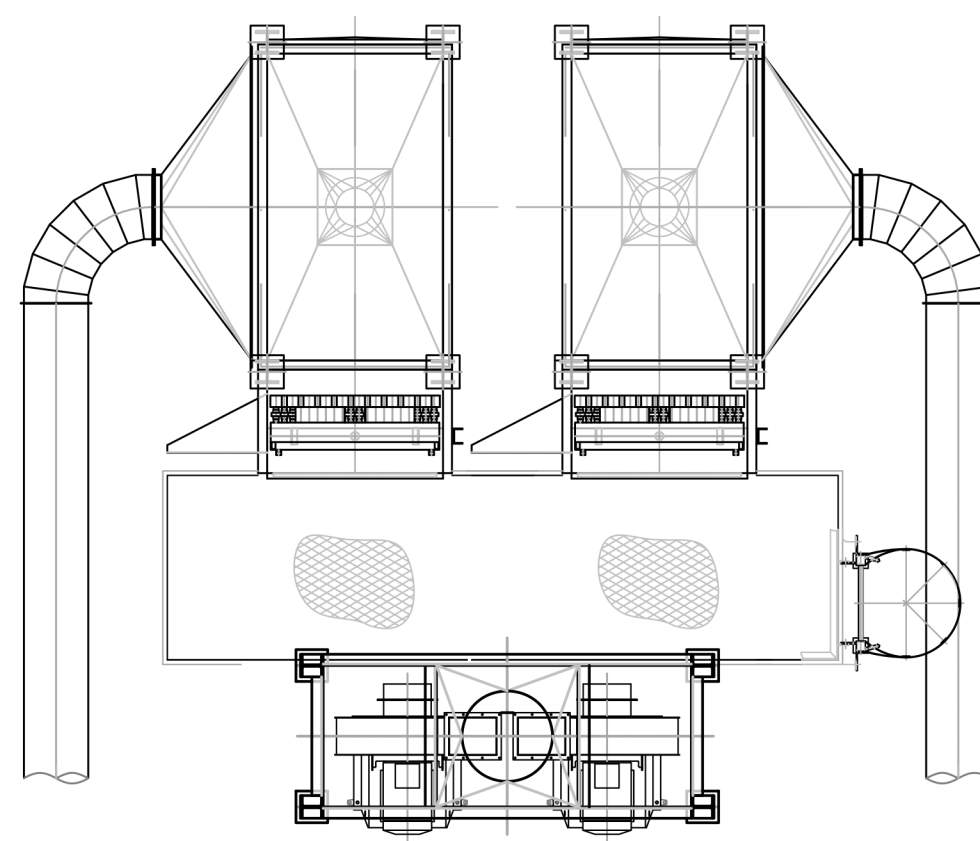
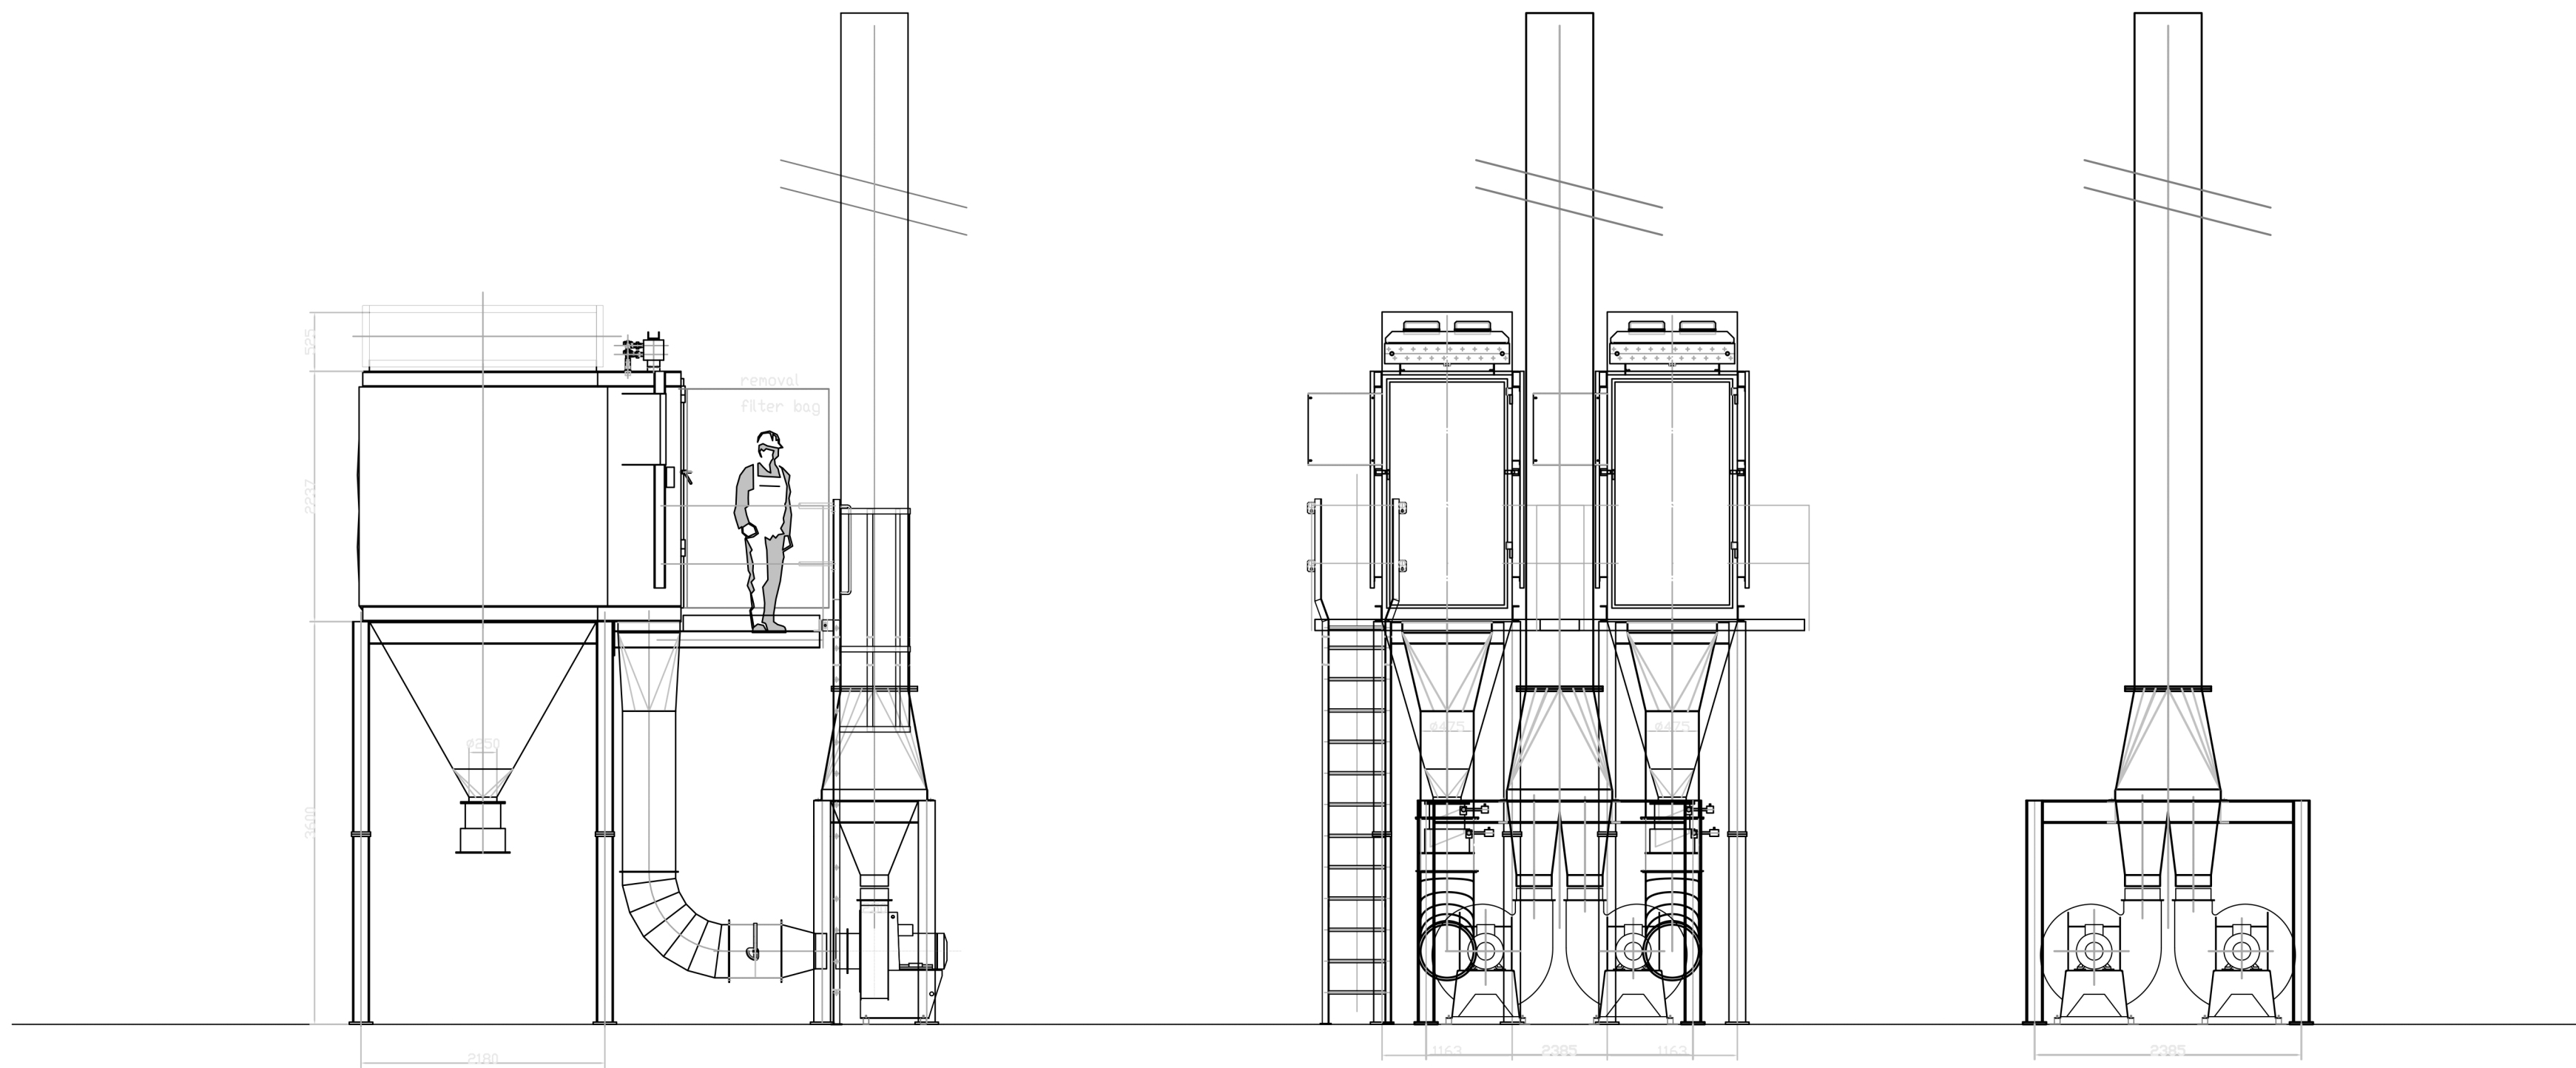


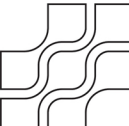

 **Inovacioni centar
Tehnološko-metalurškog fakulteta
Beograd, Karnegijeva 4**

**Studija o proceni uticaja na životnu sredinu projekta izgradnje
Fabrike automobilskih delova MTE - Faza IV, Barič**

Sveska 4 - Grafička dokumentacija

Prilog 11 - Vrećasti filter (poz. 35) za otprašivanje drobilice sa valjcima