

1. PROJEKAT ARHITEKTURE

Investitor:	Telekom Srbija A.D., Beograd
Objekat:	MREŽNI SISTEM WIFI ACCESS POINT-a I RADIO BAZNIH STANICA MOBILNE TELEFONIJE SRBIJE ZA PRUŽANJE USLUGA ŠIROKOPOJASNOG PRISTUPA INTERNETU I UNAPREĐENJA MOBILNIH KOMUNIKACIONIH USLUGA NA KORIDORIMA AUTOPUTEVA NA TERITORIJI REPUBLIKE SRBIJE
Vrsta tehničke dokumentacije:	(IDR) Idejno rešenje
Naziv i oznaka dela projekta:	1. Projekat arhitekture
Za građenje/izvođenje radova:	nova gradnja
Pečat i potpis: 	Projektant: Preduzeće za projektovanje i inženjering, BG Invest d.o.o., Beograd, Nebojšina 20, (BG Invest d.o.o., Beograd). Jana Kovačević, zastupnik
Pečat i potpis: 	Odgovorni projektant: Nikola Stevanović, dipl. inž. arh. Broj licence IKS: 300 L665 12
Broj dela projekta:	1120/IDR – REV01
Mesto i datum:	Beograd, avgust 2017.

1.1. SADRŽAJ PROJEKTA ARHITEKTURE

1.0.	Naslovna strana projekta arhitekture
1.1.	Sadržaj projekta
1.2.	Opšta dokumentacija
1.2.1	Rešenje o određivanju odgovornog projektanta
1.2.2	Izjava odgovornog projektanta
1.3.	Tekstualna dokumentacija
1.3.1	Tehnički opis
1.3.1	Mikrolokacije
1.4	Numerička dokumentacija
1.5.	Grafička dokumentacija

1.2.OPŠTA DOKUMENTACIJA

1.2.1.REŠENJE O ODREĐIVANJU ODGOVORNOG PROJEKTANTA

Na osnovu člana 128 Zakona o planiranju i izgradnji ("Službeni glasnik RS", br. 72/09, 81/09- ispravka, 64/10 odluka US, 24/11 i 121/12, 42/13– odluka US, 50/2013– odluka US, 98/2013– odluka US, 132/14 i 145/14) i odredbi Pravilnika o sadržini , načinu i postupku izrade i načinu vršenja kontrole tehničke dokumentacije prema klasi i nameni objekata ("Službeni glasnik RS", br. 23/2015, 77/2016, 58/2016, 96/2016, 67/2017) kao:

ODGOVORNI PROJEKTANT

Za izradu projekta arhitekture Idejnog rešenja za MREŽNI SISTEM WIFI ACCESS POINT-a I RADIO BAZNIH STANICA MOBILNE TELEFONIJE SRBIJE
ZA PRUŽANJE USLUGA ŠIROKOPOJASNOG PRISTUPA INTERNETU I UNAPREĐENJA MOBILNIH KOMUNIKACIONIH USLUGA NA KORIDORIMA AUTOPUTEVA NA TERITORIJI REPUBLIKE SRBIJE

određuje se:

Nikola Stevanović, dipl. inž. arh. Br. Licence IKS: 300 L665 12

Projektant: Preduzeće za projektovanje i inženjering, BG Invest d.o.o.,
Beograd, Nebojšina 20, (BG Invest d.o.o., Beograd).

Odgovorno lice/zastupnik: Jana Kovačević, zastupnik

Pečat: Potpis:



Mesto i datum: Beograd, avgust 2017.

1.2.2. IZJAVA ODGOVORNOG PROJEKTANTA PROJEKTA ARHITEKTURE

Odgovorni projektant projekta arhitekture, koji je deo Idejnog rešenja MREŽNI SISTEM WIFI ACCESS POINT-a I RADIO BAZNIH STANICA MOBILNE TELEFONIJE SRBIJE ZA PRUŽANJE USLUGA ŠIROKOPOJASNOG PRISTUPA INTERNETU I UNAPREĐENJA MOBILNIH KOMUNIKACIONIH USLUGA NA KORIDORIMA AUTOPUTEVA NA TERITORIJI REPUBLIKE SRBIJE

Nikola Stevanović, dipl. inž. arh.

IZJAVLJUJEM

1. Da je projekat izrađen u skladu sa Zakonom o planiranju i izgradnji, propisima, standardima i normativima iz oblasti izgradnje objekata i pravilima struke;
2. Da su pri izradi projekta poštovane sve propisane i utvrđene mere i preporuke za ispunjenje osnovnih zahteva za objekat i da je projekat izrađen u skladu sa merama i preporukama kojima se dokazuje ispunjenost osnovnih zahteva.

Odgovorni projektant:

Nikola Stevanović, dipl. inž. arh.

Broj licence:

300 L665 12

Pečat:



Potpis:



Broj tehničke dokumentacije:

1120/IDR– REV01

Mesto i datum:

Beograd, avgust 2017.

1.3. TEKSTUALNA DOKUMENTACIJA

1.3.1. TEHNIČKI OPIS

Na predmetnim tačkama mrežnog sistema planirana je izgradnja antenskih stubova visine 24-36 metara, sa antenskim sistemima za Wifi i mobilnu telefoniju sa pratećim kabinetima i opremom. Visina stubova zavisiće od mogućnosti date lokacije da prihvati ovakvu vrstu objekta. Kompletan lokacija će biti betonirana i ograđena ogradom sa temeljnim zidom, metalnim stubovima i rešetkastim platnima ukupne visine 2m i dvokrilnom kapijom sa mehanizmom za zaključavanje. Predviđena površina lokacije za baznu stanicu je 9.2 x 9.2 m.

Unutar ograđenog prostora predviđeno je postavljanje opreme elektronskih komunikacija, prateće elektro opreme kao i rešetkastog čeličnog stuba za instalaciju antenskog sistema. Statički uticaji za opterećenje stuba sopstvenom težinom, opterećenje stuba vetrom kao i kombinacijom opterećenja su uzeti u obzir prilikom projektovanja stuba i analizirani su u "Projektu montažnog antenskog stuba". Stub se sastoji od maksimalno 6 elemenata, svaki dužine 6m. Opremljen je penjalicama, vertikalnim kablovskim nosačem, odmorištem na 15-tom metru, nosačem panelnih i link antena i radnom platformom na vrhu. Predviđeno je da se oprema elektronskih komunikacija montira na konstrukciju od čeličnih profila koja prenosi opterećenje od kabineta direktno na armirano betonske temelje.

Dubina fundiranja i tačne dimenzije temelja stuba biće definisane u Glavnom projektu u skladu sa rezultatima detaljnih geotehničkih istraživanja terena.

Odgovorni projektant:



Nikola Stevanović, dipl. inž. arh.
Broj licence IKS: 300 L665 12

1.3.2. MIKROLOKACIJE BS

Lokacija: "Begaljičko brdo", BU1028, BL1028

Vlasnik: Republika Srbija

Adresa lokacije: kp 5167 KO Begaljica, Grocka, desna strane autoputa E75 na km 230+ 575



OPŠTI PODACI

- Geografska širina (GPS podaci)44° 37' 22.03"
- Geografska dužina (GPS podaci).....20° 38' 17.10"
- Nadmorska visina (GPS podaci).....235m
- Spoljašnja projektna temperatura za zimski period
(prema SRPS U.J5.600/1988)-18°C
- Maksimalni intenzitet očekivanih zemljotresa za povratni period od 500 godina,
(prema Pravilniku o teh. Normativima za izgradnju objekata visokogradnje u seizmičkim područjima, SL SFRJ 21/88 sa dopunama).....VII°MKS

Lokacija: "Dražanj", BU1029, BL1029

Vlasnik: Republička direkcija za puteve

Adresa lokacije: na k.p. 3471 KO Dražanj, Grocka, desna strane autoputa E75 na km 240+270



OPŠTI PODACI

- Geografska širina (GPS podaci)44° 33' 59.93"
- Geografska dužina (GPS podaci).....20° 41' 41.59"
- Nadmorska visina (GPS podaci).....137 m
- Spoljašnja projektna temperatura za zimski period
(prema SRPS U.J5.600/1988)-18°C
- Maksimalni intenzitet očekivanih zemljotresa za povratni period od 500 godina,
(prema Pravilniku o teh. Normativima za izgradnju objekata visokogradnje u seizmičkim područjima, SL SFRJ 21/88 sa dopunama)VII°MKS

Lokacija: "Batočina", KGU113, KGL113

Vlasnik: JP „Putevi Srbije”

Adresa lokacije: kp 14520 KO Lapovo, Lapovo, desne strane autoputa E75 na km 314+ 809




OPŠTI PODACI

- Geografska širina (GPS podaci)44° 8' 59.33"
- Geografska dužina (GPS podaci).....21° 6' 48.12"
- Nadmorska visina (GPS podaci).....104m
- Spoljašnja projektna temperatura za zimski period
(prema SRPS U.J5.600/1988)-18°C
- Maksimalni intenzitet očekivanih zemljotresa za povratni period od 500 godina,
(prema Pravilniku o teh. Normativima za izgradnju objekata visokogradnje u seizmičkim područjima, SL SFRJ 21/88 sa dopunama)VII°MKS

Lokacija: "Bobovište", NIU142, NIL142

Vlasnik: JP „Putevi Srbije”

Adresa lokacije: kp 4611/2 KO Kraljevo, Aleksinac, desna strana autoputa E75 na km 402+ 852

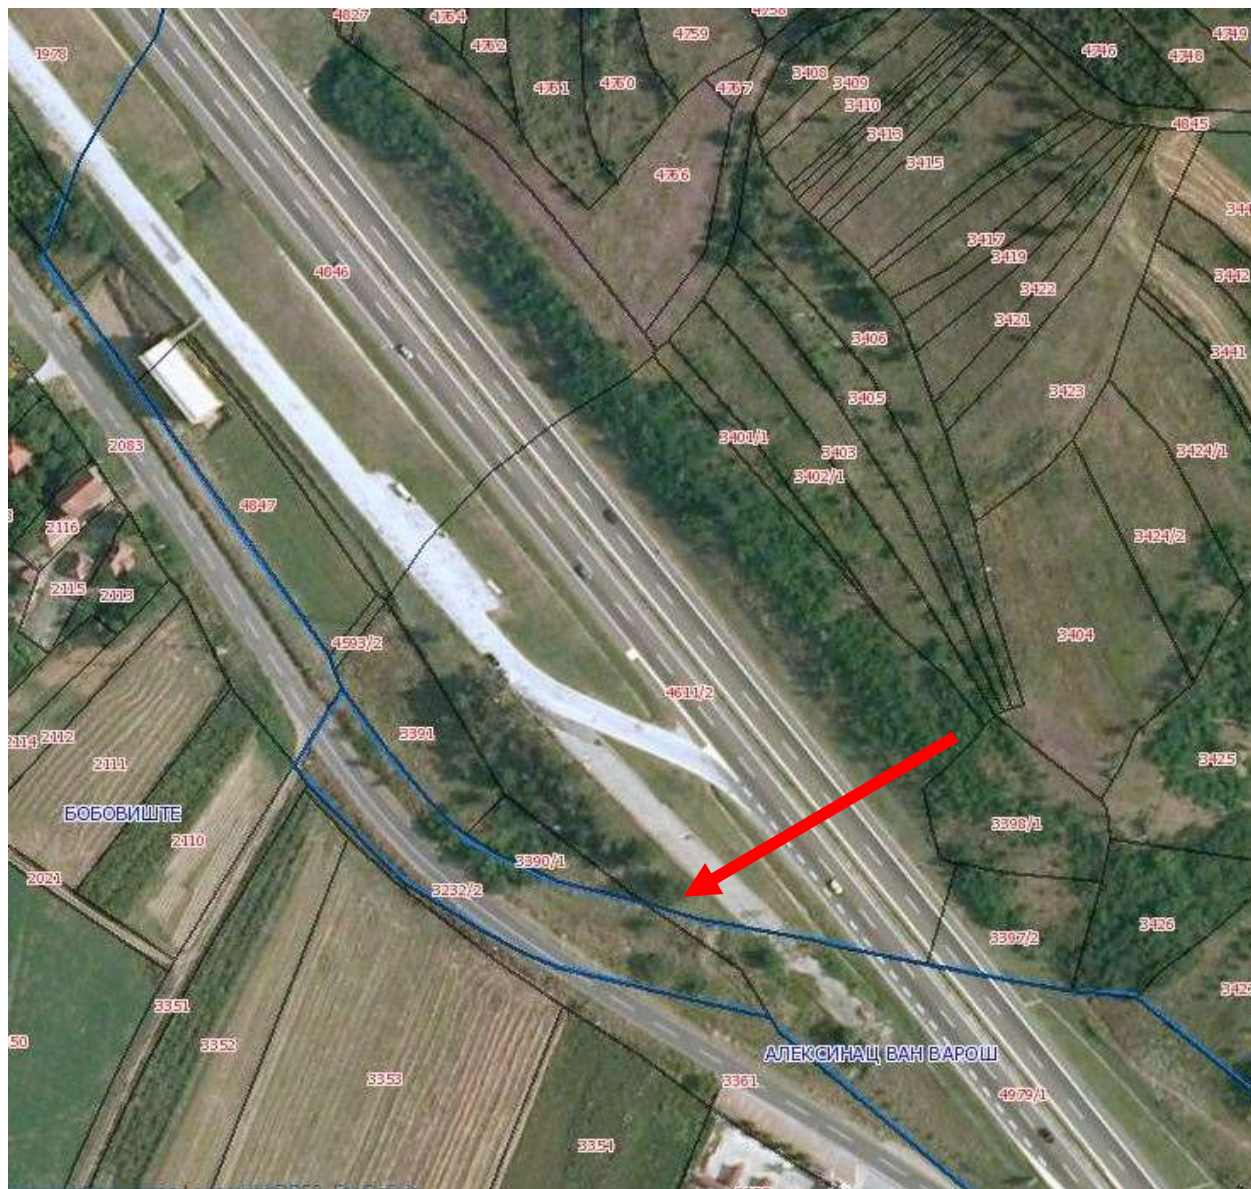


OPŠTI PODACI

- Geografska širina (GPS podaci)43° 34' 18.89"
- Geografska dužina (GPS podaci).....21° 40' 21.43"
- Nadmorska visina (GPS podaci).....164m
- Spoljašnja projektna temperatura za zimski period
(prema SRPS U.J5.600/1988)-18°C
- Maksimalni intenzitet očekivanih zemljotresa za povratni period od 500 godina,
(prema Pravilniku o teh. Normativima za izgradnju objekata visokogradnje u seizmičkim područjima, SL SFRJ 21/88 sa dopunama).....VII°MKS

Lokacija: "Lozovik", SDU61, SDL61

Vlasnik: JP „Putevi Srbije”

Adresa lokacije: kp 10015/1 KO Lozovik, Velika Plana, leva strana E75 na km 275+ 860

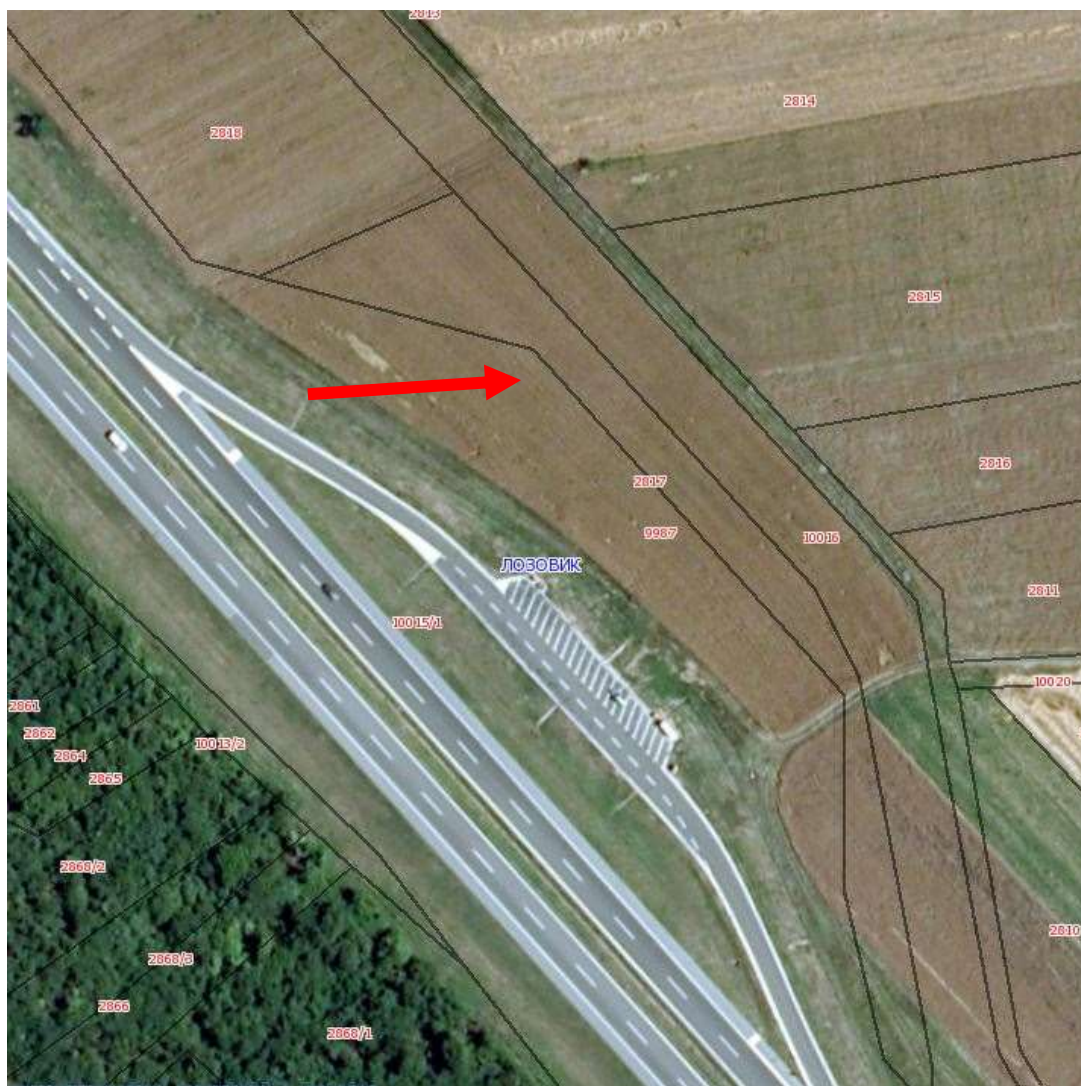


OPŠTI PODACI

- Geografska širina (GPS podaci)44° 29' 2.22"
- Geografska dužina (GPS podaci).....21° 1' 53.58"
- Nadmorska visina (GPS podaci).....92 m
- Spoljašnja projektna temperatura za zimski period
(prema SRPS U.J5.600/1988)-18°C
- Maksimalni intenzitet očekivanih zemljotresa za povratni period od 500 godina,
(prema Pravilniku o teh. Normativima za izgradnju objekata visokogradnje u seizmičkim područjima, SL SFRJ 21/88 sa dopunama)VII°MKS

Lokacija: Pećinci – SMU132, SML132

Vlasnik: JP „Putevi Srbije”

Adresa lokacije kp 12381/2 KO Ruma, Ruma, leva strana autoputa E70 km 62+ 400

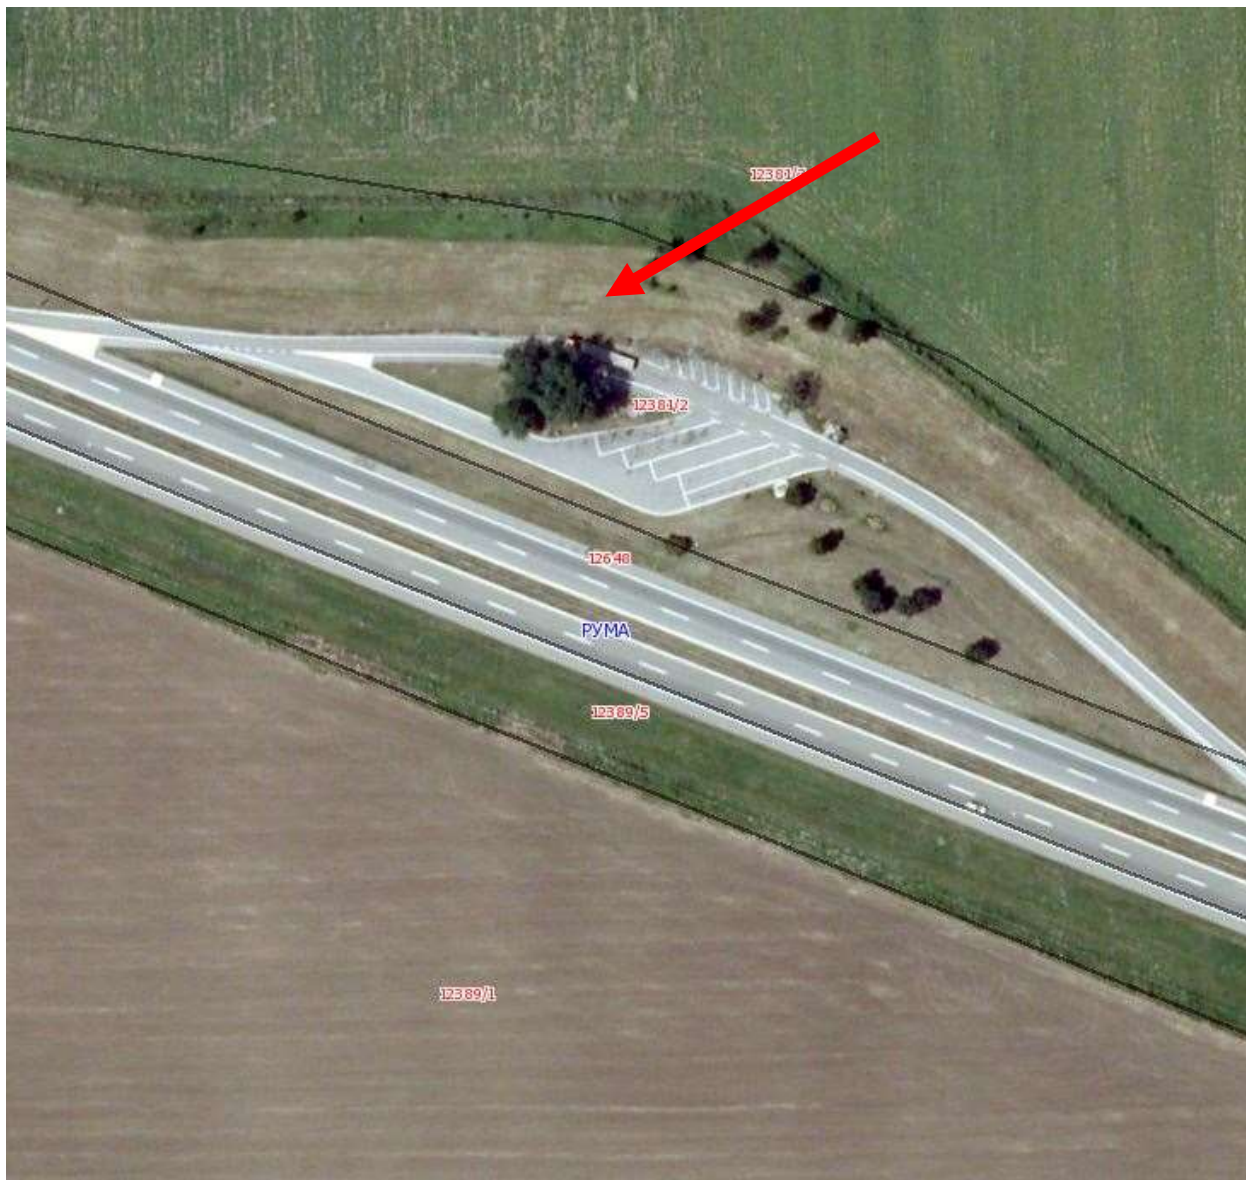

OPŠTI PODACI

- Geografska širina (GPS podaci)44° 56' 42.59"
- Geografska dužina (GPS podaci).....19° 51' 52.79"
- Nadmorska visina (GPS podaci).....83m
- Spoljašnja projektna temperatura za zimski period
(prema SRPS U.J5.600/1988)-18°C
- Maksimalni intenzitet očekivanih zemljotresa za povratni period od 500 godina,
(prema Pravilniku o teh. Normativima za izgradnju objekata visokogradnje u seizmičkim područjima, SL SFRJ 21/88 sa dopunama)VII°MKS

Lokacija: Kuzmin 2" – SMU133, SML133
Vlasnik: JP „Putevi Srbije”
Adresa lokacije: sa desne strane autoputa E70 na stacionaži km 33+ 600
na odmorištu, na kp 3789/31, KO Laćarak, Sremska Mitrovica



OPŠTI PODACI

- Geografska širina (GPS podaci)45° 1' 5.70"
- Geografska dužina (GPS podaci).....19° 31' 11.31"
- Nadmorska visina (GPS podaci).....81m
- Spoljašnja projektna temperatura za zimski period
(prema SRPS U.J5.600/1988)-18°C
- Maksimalni intenzitet očekivanih zemljotresa za povratni period od 500 godina,
(prema Pravilniku o teh. Normativima za izgradnju objekata visokogradnje u seizmičkim
područjima, SL SFRJ 21/88 sa dopunama)VII°MKS


Lokacija: „Adaševci”– SMU134, SML134
Vlasnik: JP „Putevi Srbije”
Adresa lokacije: sa desne strane autoputa E70 na stacionaži km 20 + 910
na odmorištu, na kp 3110/2, KO Kuzmin, Sremska Mitrovica



OPŠTI PODACI

- Geografska širina (GPS podaci)45° 2' 24.38"
- Geografska dužina (GPS podaci).....19° 21' 58.52"
- Nadmorska visina (GPS podaci).....81m
- Spoljašnja projektna temperatura za zimski period
(prema SRPS U.J5.600/1988)-18°C
- Maksimalni intenzitet očekivanih zemljotresa za povratni period od 500 godina,
(prema Pravilniku o teh. Normativima za izgradnju objekata visokogradnje u seizmičkim područjima, SL SFRJ 21/88 sa dopunama).....VII°MKS


Lokacija: „Kovilj”– NSU249, NSL249
Vlasnik: Republička Direkcija za puteve
Adresa lokacije: sa desne strane autoputa E75 na stacionaži km 133 + 807
na odmorištu, na kp 6854 KO Kovilj, Novi Sad

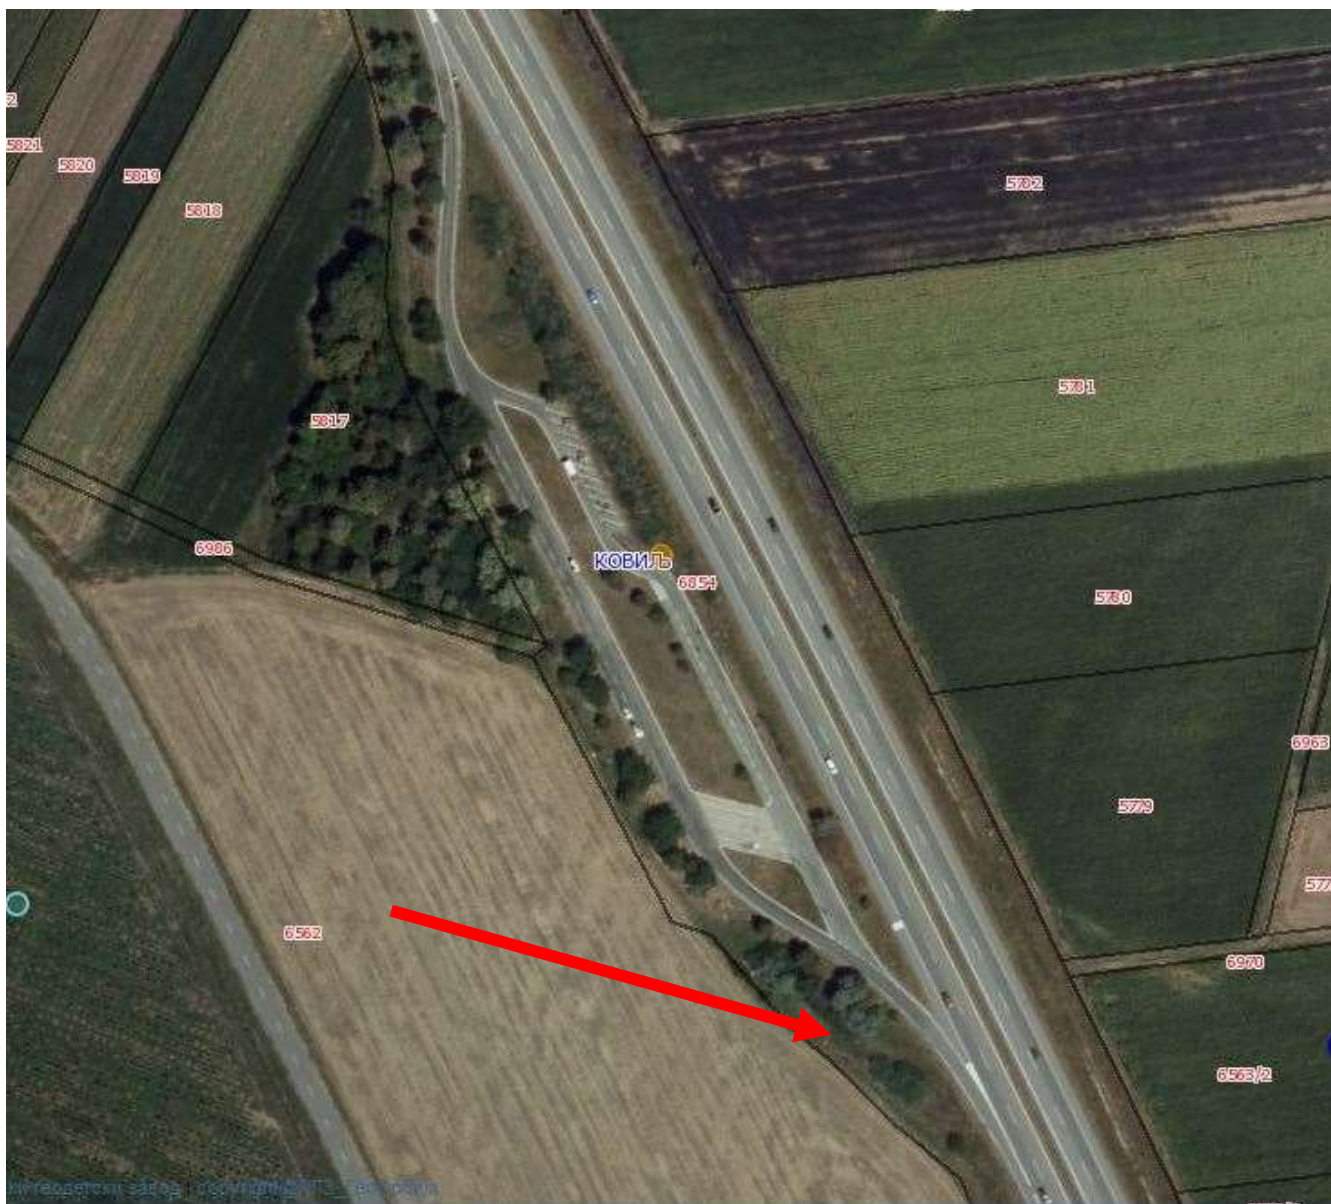

OPŠTI PODACI

- Geografska širina (GPS podaci)45° 12' 56.32"
- Geografska dužina (GPS podaci).....20° 3' 48.97"
- Nadmorska visina (GPS podaci).....81m
- Spoljašnja projektna temperatura za zimski period
(prema SRPS U.J5.600/1988)-18°C
- Maksimalni intenzitet očekivanih zemljotresa za povratni period od 500 godina,
(prema Pravilniku o teh. Normativima za izgradnju objekata visokogradnje u seizmičkim područjima, SL SFRJ 21/88 sa dopunama)VII°MKS


Lokacija: „Bikovo”– SUU103, SUL103
Vlasnik: Ministarstvo poljoprivrede i zaštite životne sredine
Adresa lokacije: sa desne strane autoputa E75 na stacionaži km 30 + 453
na odmoru, na kp 598/13 KO Bikovo, Subotica

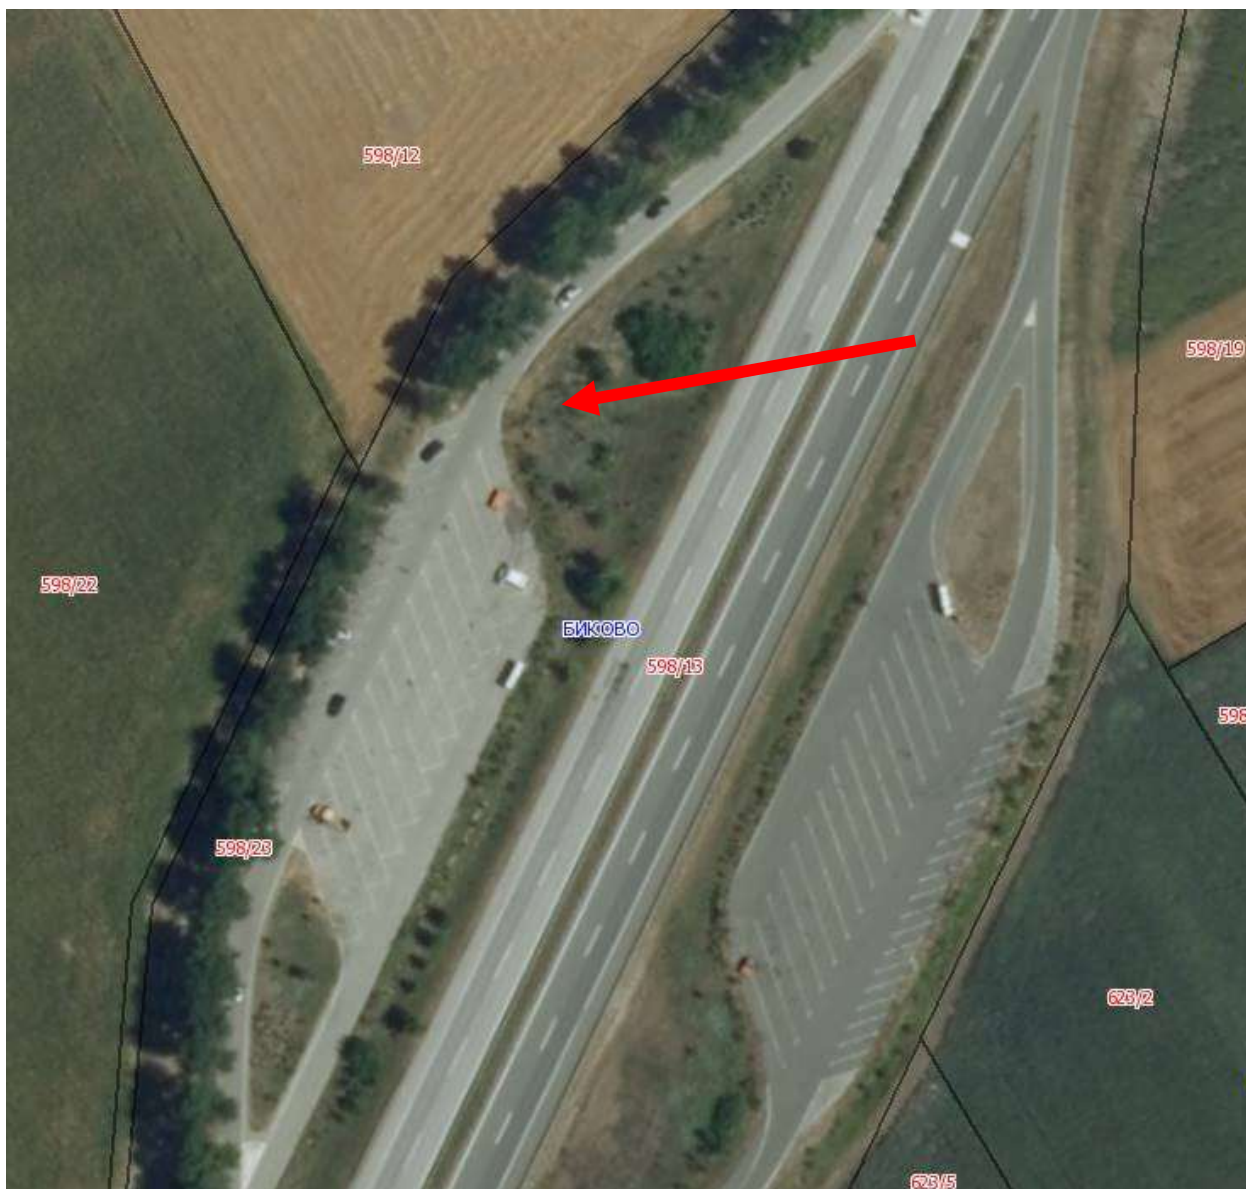

OPŠTI PODACI

- Geografska širina (GPS podaci)45° 59' 51.64"
- Geografska dužina (GPS podaci).....19° 43' 14.83"
- Nadmorska visina (GPS podaci).....107m
- Spoljašnja projektna temperatura za zimski period
(prema SRPS U.J5.600/1988)-18°C
- Maksimalni intenzitet očekivanih zemljotresa za povratni period od 500 godina,
(prema Pravilniku o teh. Normativima za izgradnju objekata visokogradnje u seizmičkim područjima, SL SFRJ 21/88 sa dopunama).....VII°MKS

Lokacija: „Čantavir” – SUU104, SUL104
Vlasnik: Republika Srbija
Adresa lokacije: sa desne strane autoputa E75 na stacionaži km 43 + 000
na odmorištu, 8657/3 KO Čantavir, Subotica

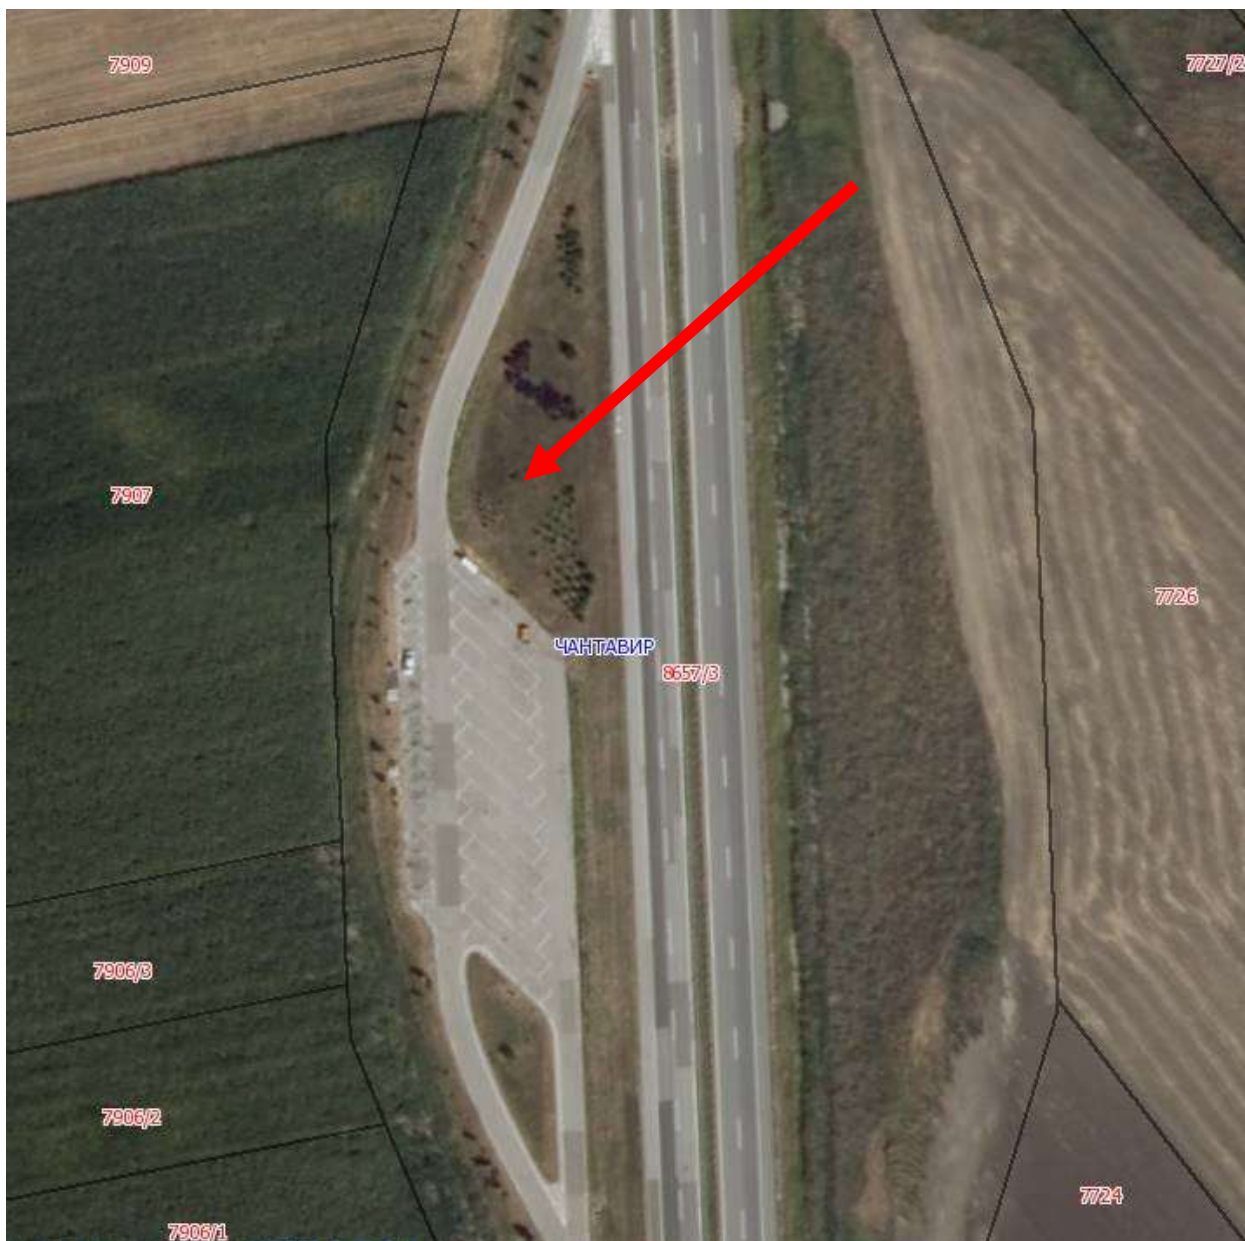

OPŠTI PODACI

- Geografska širina (GPS podaci)45° 53' 12.45"
- Geografska dužina (GPS podaci).....19° 41' 55.17"
- Nadmorska visina (GPS podaci).....107m
- Spoljašnja projektna temperatura za zimski period
(prema SRPS U.J5.600/1988)-18°C
- Maksimalni intenzitet očekivanih zemljotresa za povratni period od 500 godina,
(prema Pravilniku o teh. Normativima za izgradnju objekata visokogradnje u seizmičkim područjima, SL SFRJ 21/88 sa dopunama) VII°MKS

Lokacija: „Horgoš” – SUU105, SUL105
Vlasnik: JP „Putevi Srbije”
Adresa lokacije: sa leve strane autoputa E75 na stacionaži km 7+ 416
na odmorištu, na kp 9917/2 KO Horgoš, Kanjiža



OPŠTI PODACI

- Geografska širina (GPS podaci)46° 8' 22.81"
- Geografska dužina (GPS podaci).....19° 54' 7.69"
- Nadmorska visina (GPS podaci).....94m
- Spoljašnja projektna temperatura za zimski period
(prema SRPS U.J5.600/1988)-18°C
- Maksimalni intenzitet očekivanih zemljotresa za povratni period od 500 godina,
(prema Pravilniku o teh. Normativima za izgradnju objekata visokogradnje u seizmičkim područjima, SL SFRJ 21/88 sa dopunama).....VII°MKS

Lokacija: "Sinoševići 2", CAU108, CAL108

Vlasnik: „Kooridori Srbije” DOO Beograd

Adresa lokacije: na kp 1214/1 KO Vrnčani, Gornji Milanovac, leva strana A2 km 98+ 475



OPŠTI PODACI

- Geografska širina (GPS podaci)44° 4' 16.45"
- Geografska dužina (GPS podaci).....20° 22' 43.16"
- Nadmorska visina (GPS podaci).....373m
- Spoljašnja projektna temperatura za zimski period
(prema SRPS U.J5.600/1988)-18°C
- Maksimalni intenzitet očekivanih zemljotresa za povratni period od 500 godina,
(prema Pravilniku o teh. Normativima za izgradnju objekata visokogradnje u seizmičkim područjima, SL SFRJ 21/88 sa dopunama).....VII°MKS


1.4. NUMERIČKA DOKUMENTACIJA

1.4.1. PRIKAZ POVRŠINA OBJEKTA SA NAMENOM I BROJEM FUNKCIONALNIH JEDINICA

Zakupljena površina za lokaciju :	100,00 m ²
Bruto površina lokacije :	93,64m ²
Neto površina lokacije :	76,72 m ²
Površina pod antenskim stubom:	16,00 m ²
Površina pod betonskim kućištem za smeštaj el.ormana:	0,96 m ²
Površina pod platformom za nošenje kabineta :	4,85 m ²


1.5.GRAFIČKA DOKUMENTACIJA

- A.01 SITUACIJA – POSTOJEĆE STANJE
- A.02 SITUACIJA – NOVOPROJEKTOVANO STANJE
- A.03 POPREČNI PROFILI
- A.04 DISPOZICIJA OPREME NA LOKACIJI I TIPIČAN IZGLED

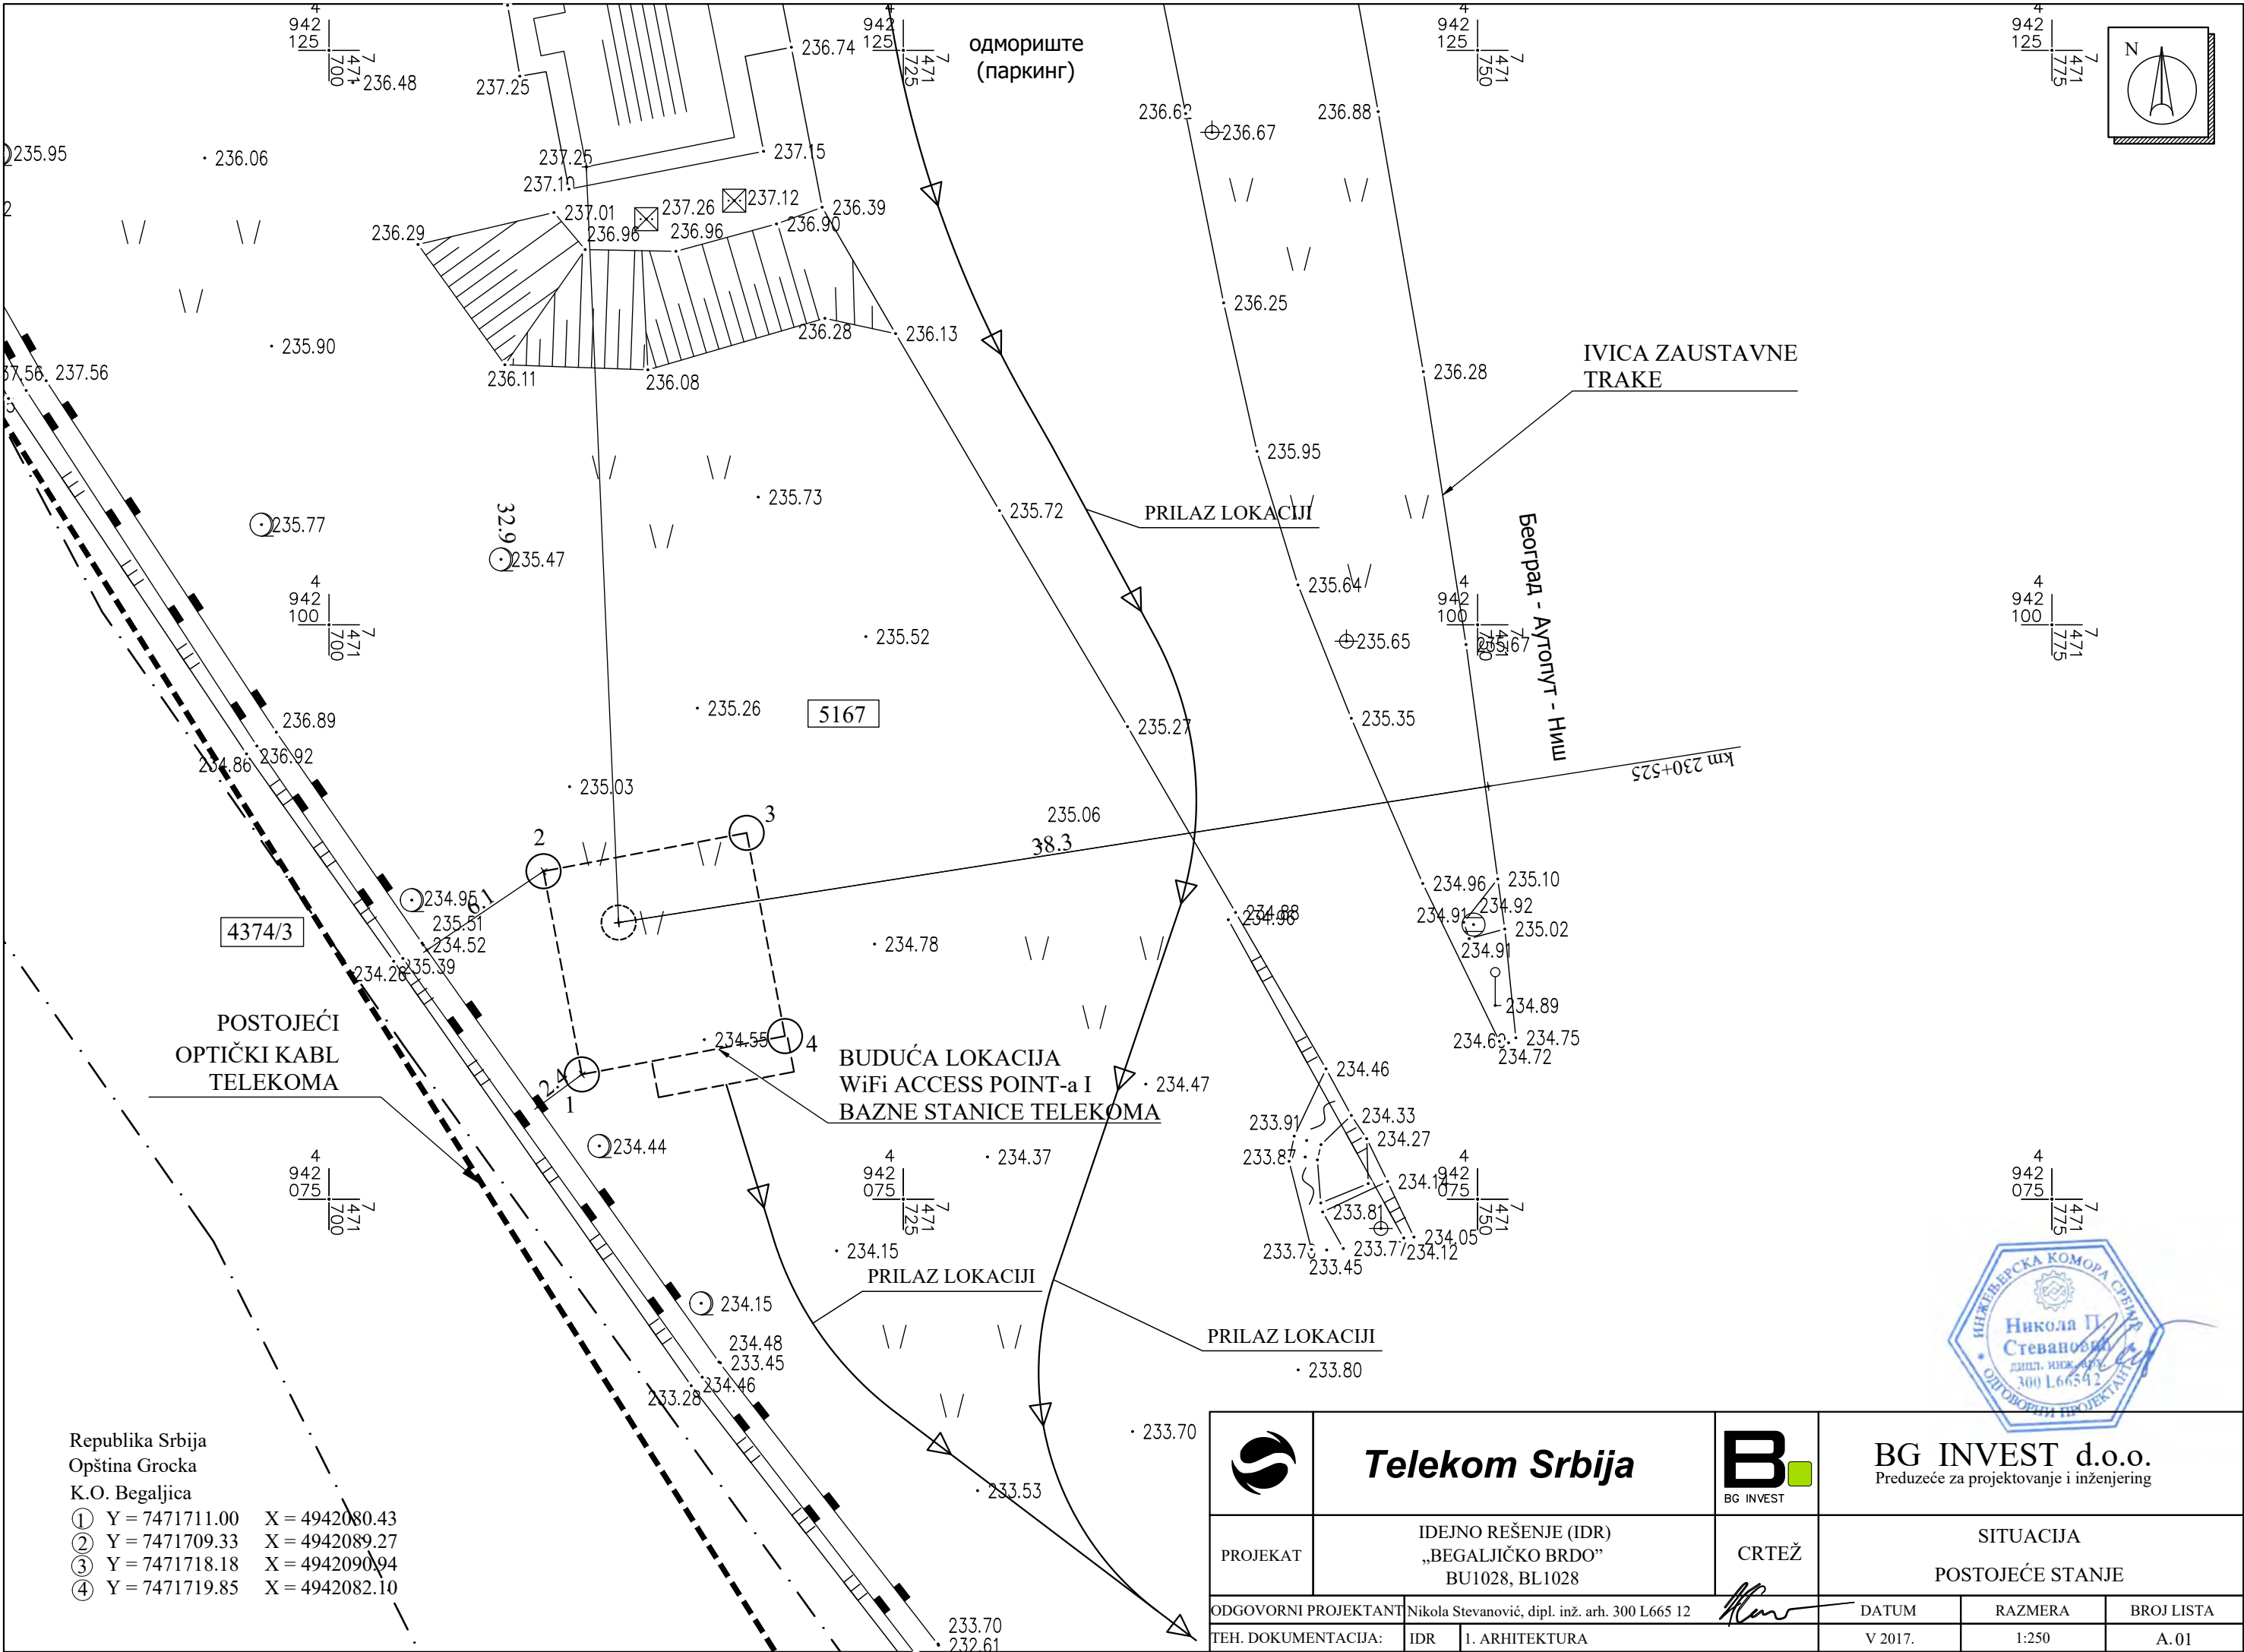


Republika Srbija
Opština Grocka
K.O. Begaljica
① Y = 7471711.00 X = 4942080.43
② Y = 7471709.33 X = 4942089.27
③ Y = 7471718.18 X = 4942090.94
④ Y = 7471719.85 X = 4942082.10

PROJEKAT		CRTEŽ	
ODGOVORNI PROJEKTANT		DATUM	
TEH. DOKUMENTACIJA:		RAZMERA	
IDR		BROJ LISTA	
1. ARHITEKTURA		A.01	

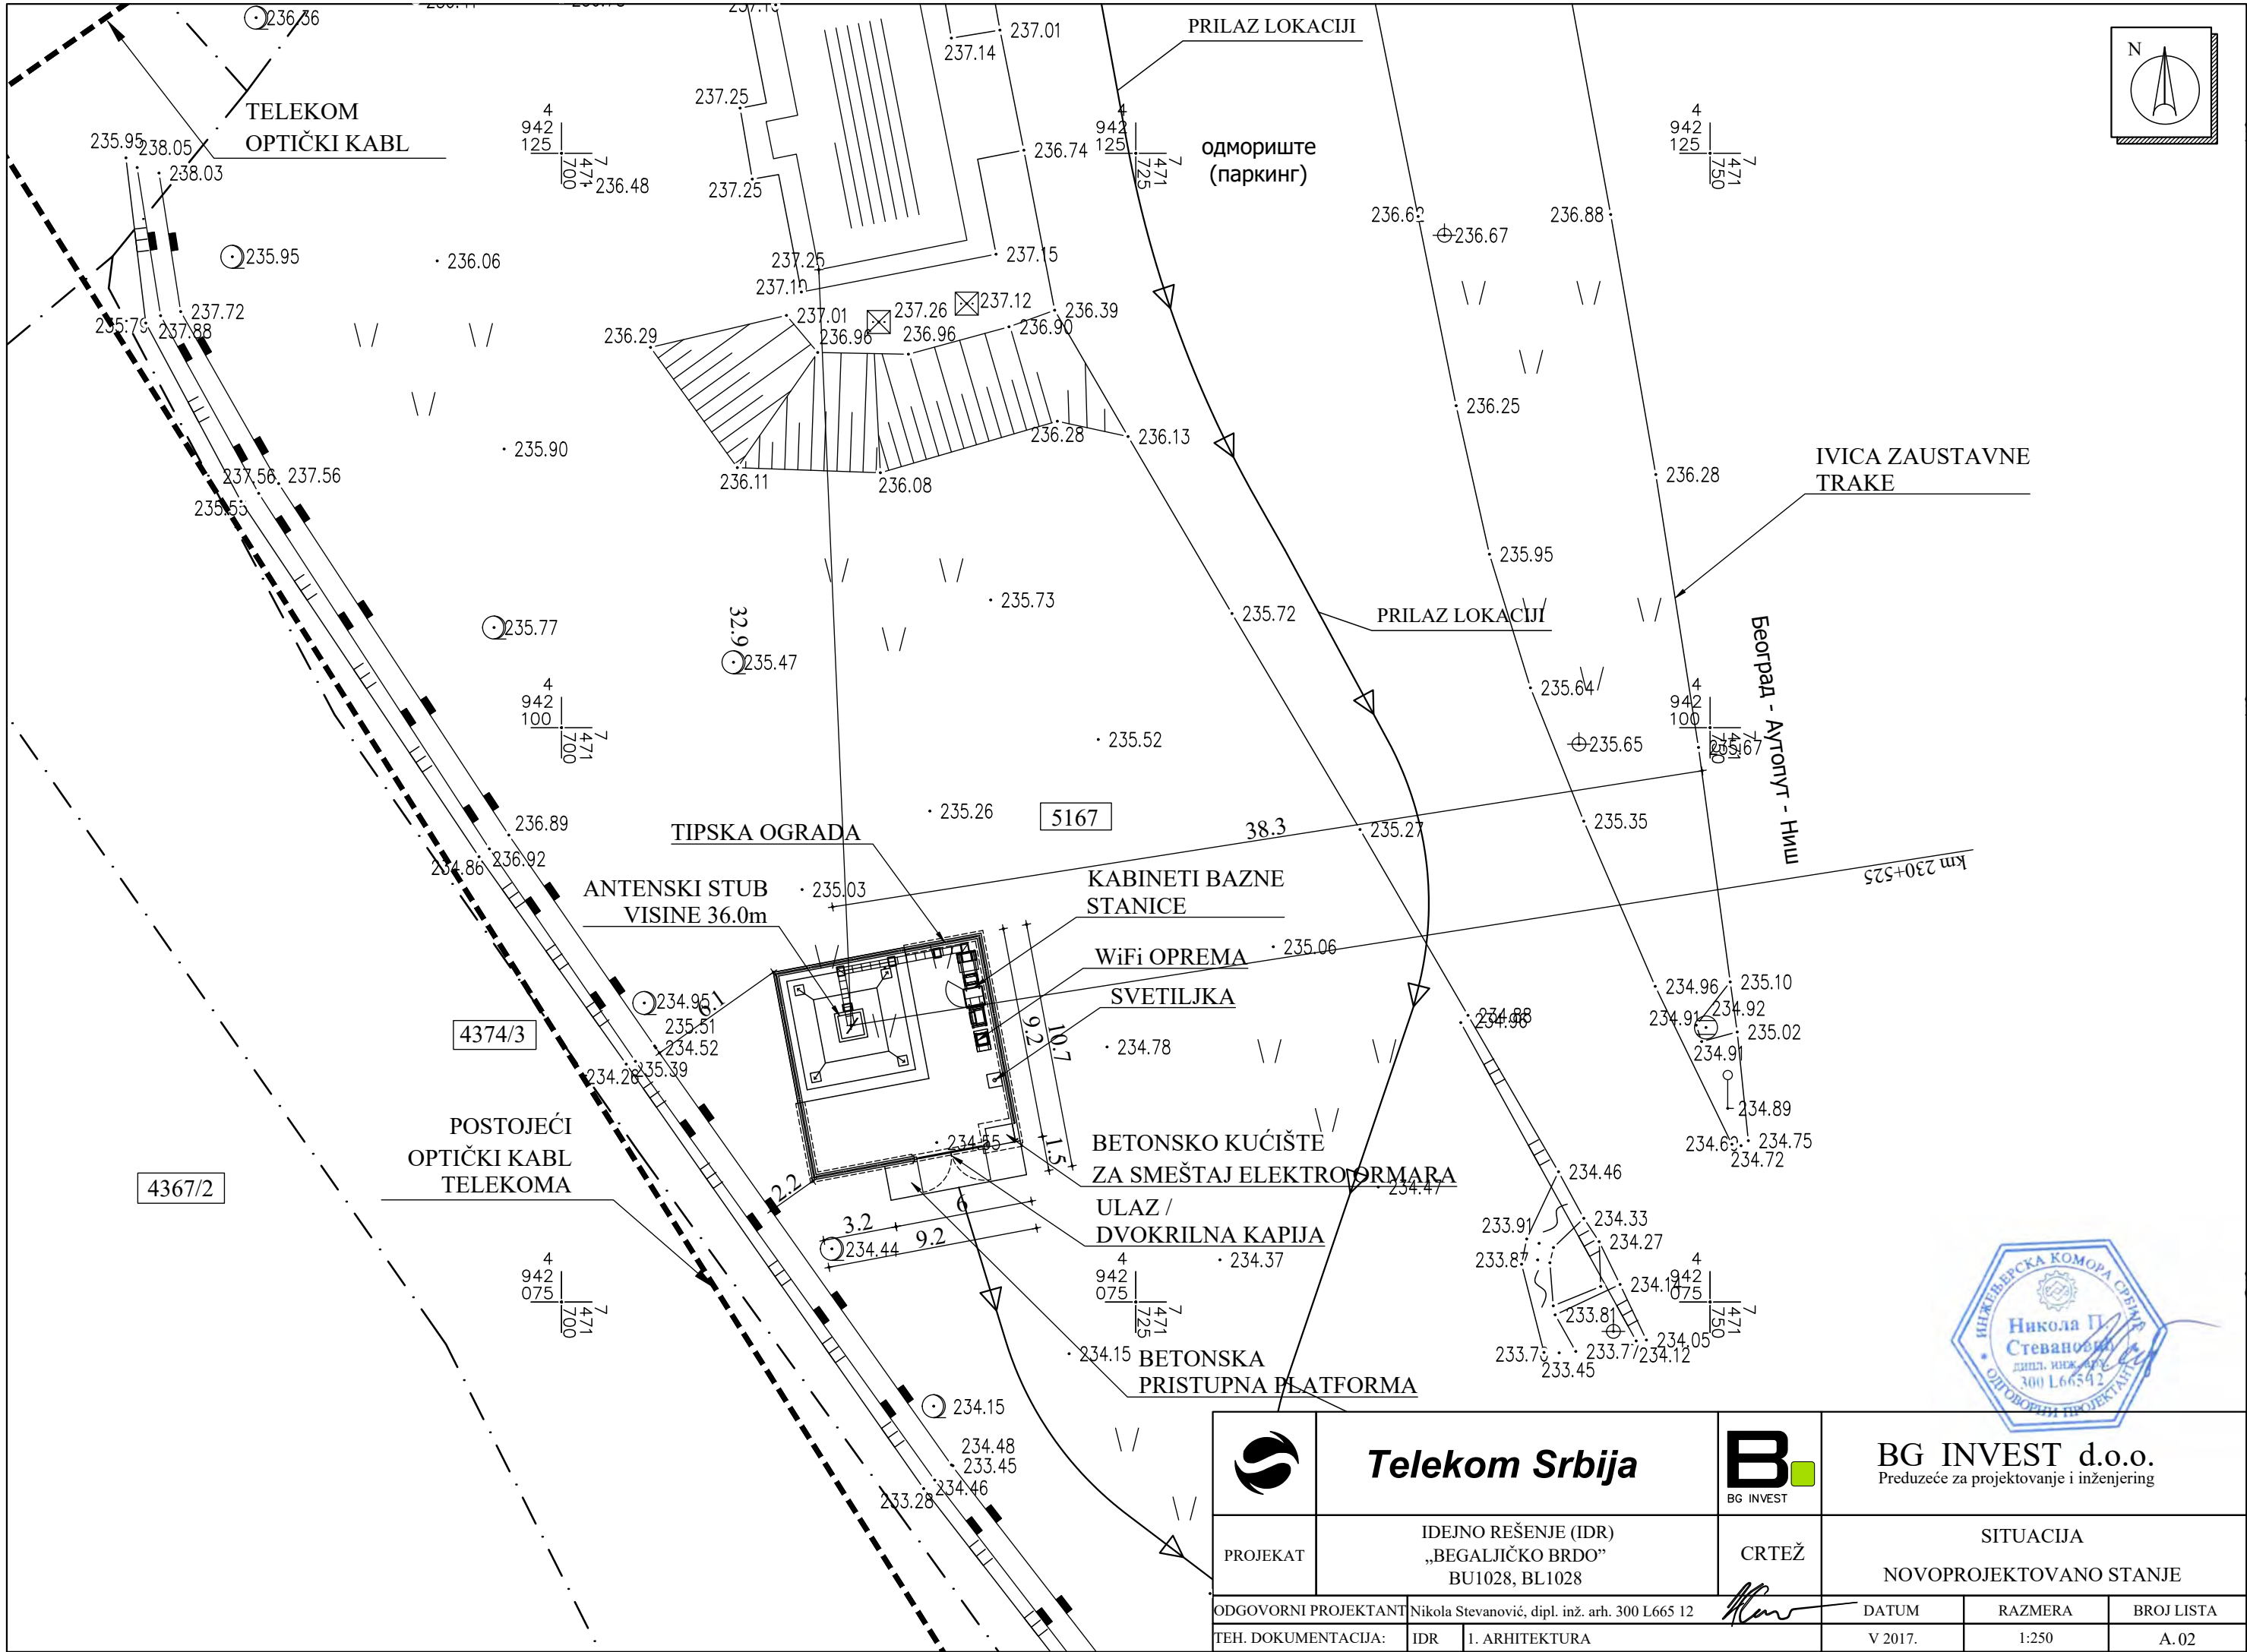


					
Telekom Srbija		BG INVEST		BG INVEST d.o.o. Preduzeće za projektovanje i inženjering	
PROJEKAT	IDEJNO REŠENJE (IDR) „BEGALJIČKO BRDO” BU1028, BL1028		CRTEŽ	SITUACIJA NOVOPROJEKTOVANO STANJE	
ODGOVORNI PROJEKTANT	Nikola Stevanović, dipl. inž. arh. 300 L665 12		DATUM	RAZMERA	BROJ LISTA
TEH. DOKUMENTACIJA:	IDR	1. ARHITEKTURA	V 2017.	1:250	A.02



PR 1 230+562.54

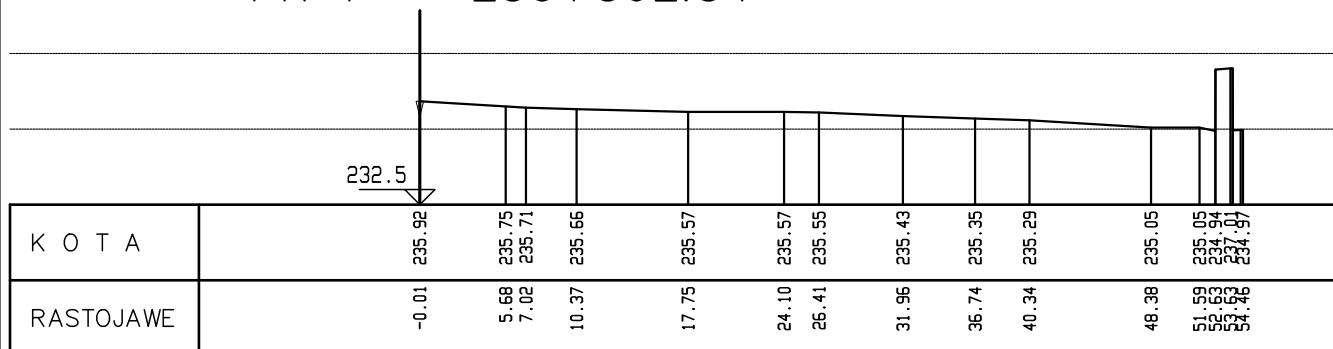

PR 2 230+588.42

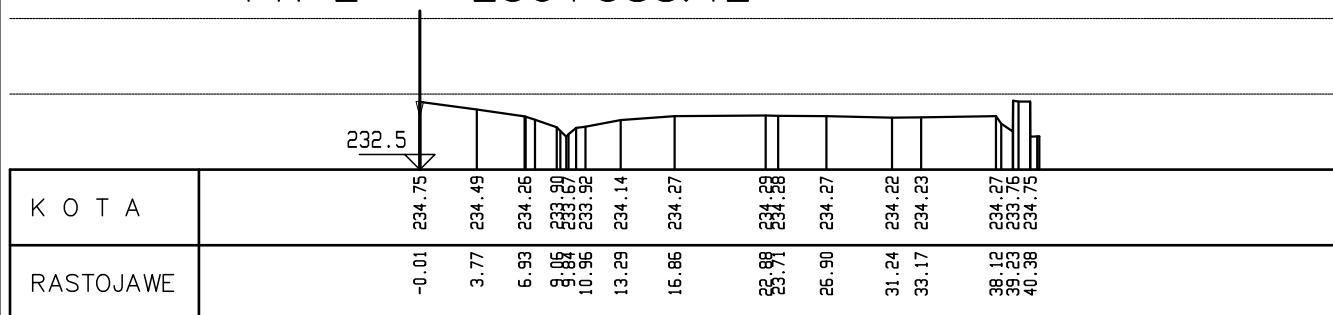



	Telekom Srbija		BG INVEST d.o.o. Preduzeće za projektovanje i inženjering
PROJEKAT	IDEJNO REŠENJE (IDR) „BEGALJIČKO BRDO” BU1028, BL1028	CRTEŽ	POPREČNI PROFILI
ODGOVORNI PROJEKTANT	Nikola Stevanović, dipl. inž. arh. 300 L665 12		DATUM
TEH. DOKUMENTACIJA:	IDR	1. ARHITEKTURA	RAZMERA
			1:250/500
			BRJ LISTA
			A. 03

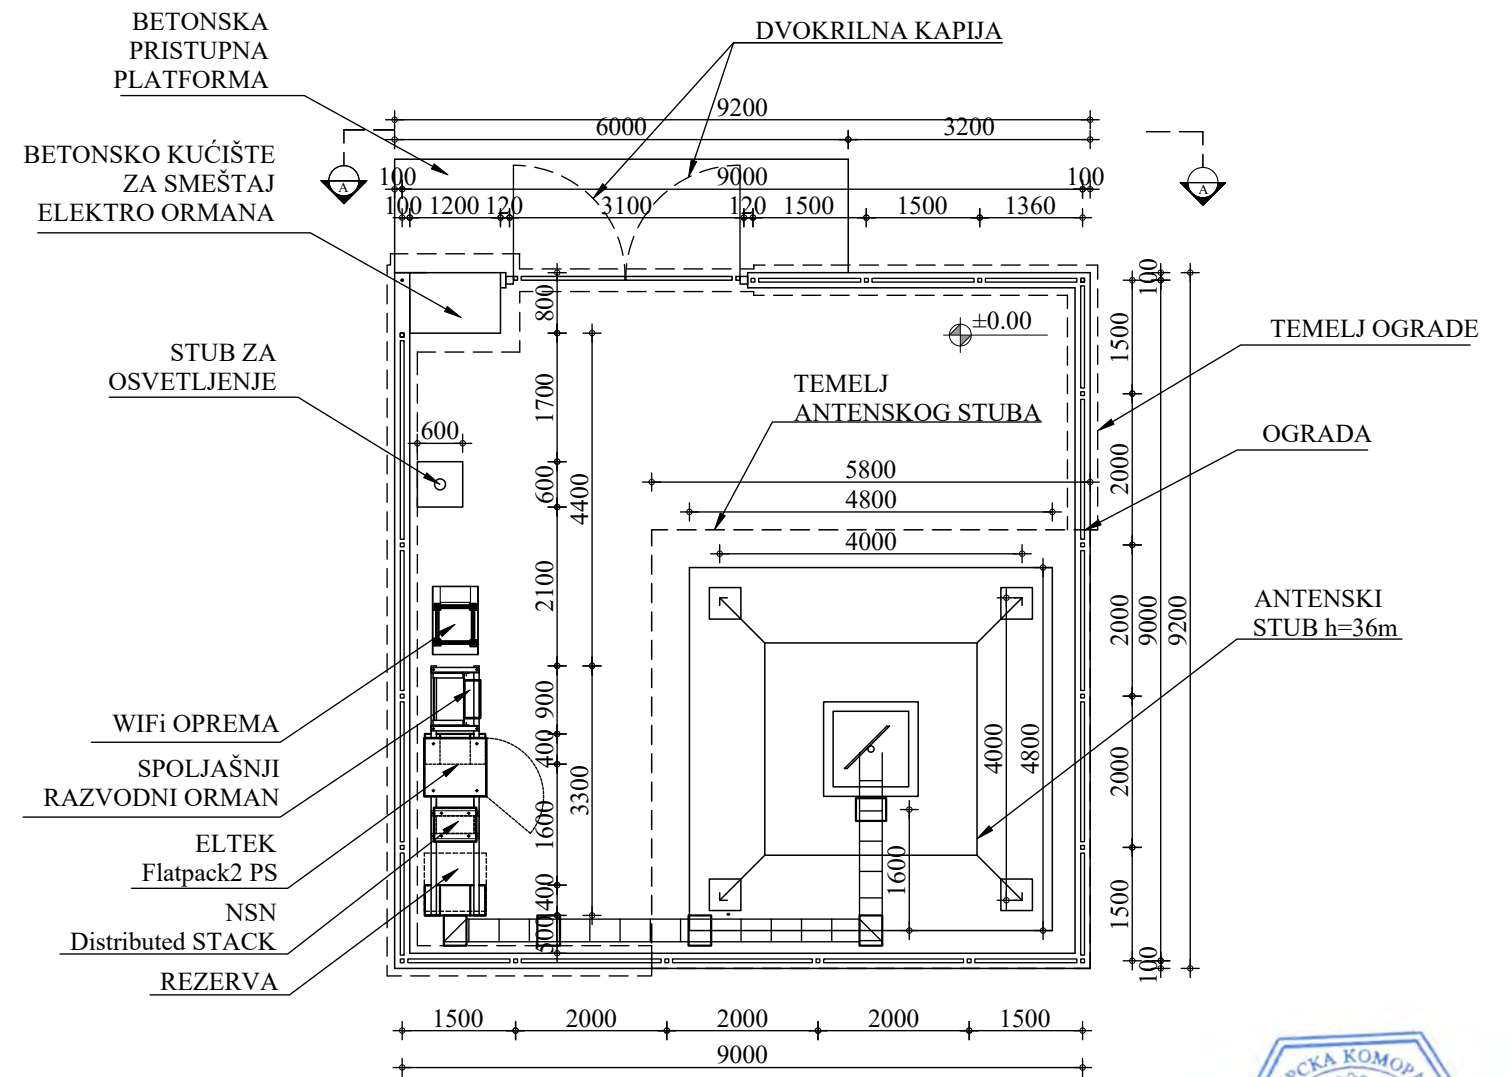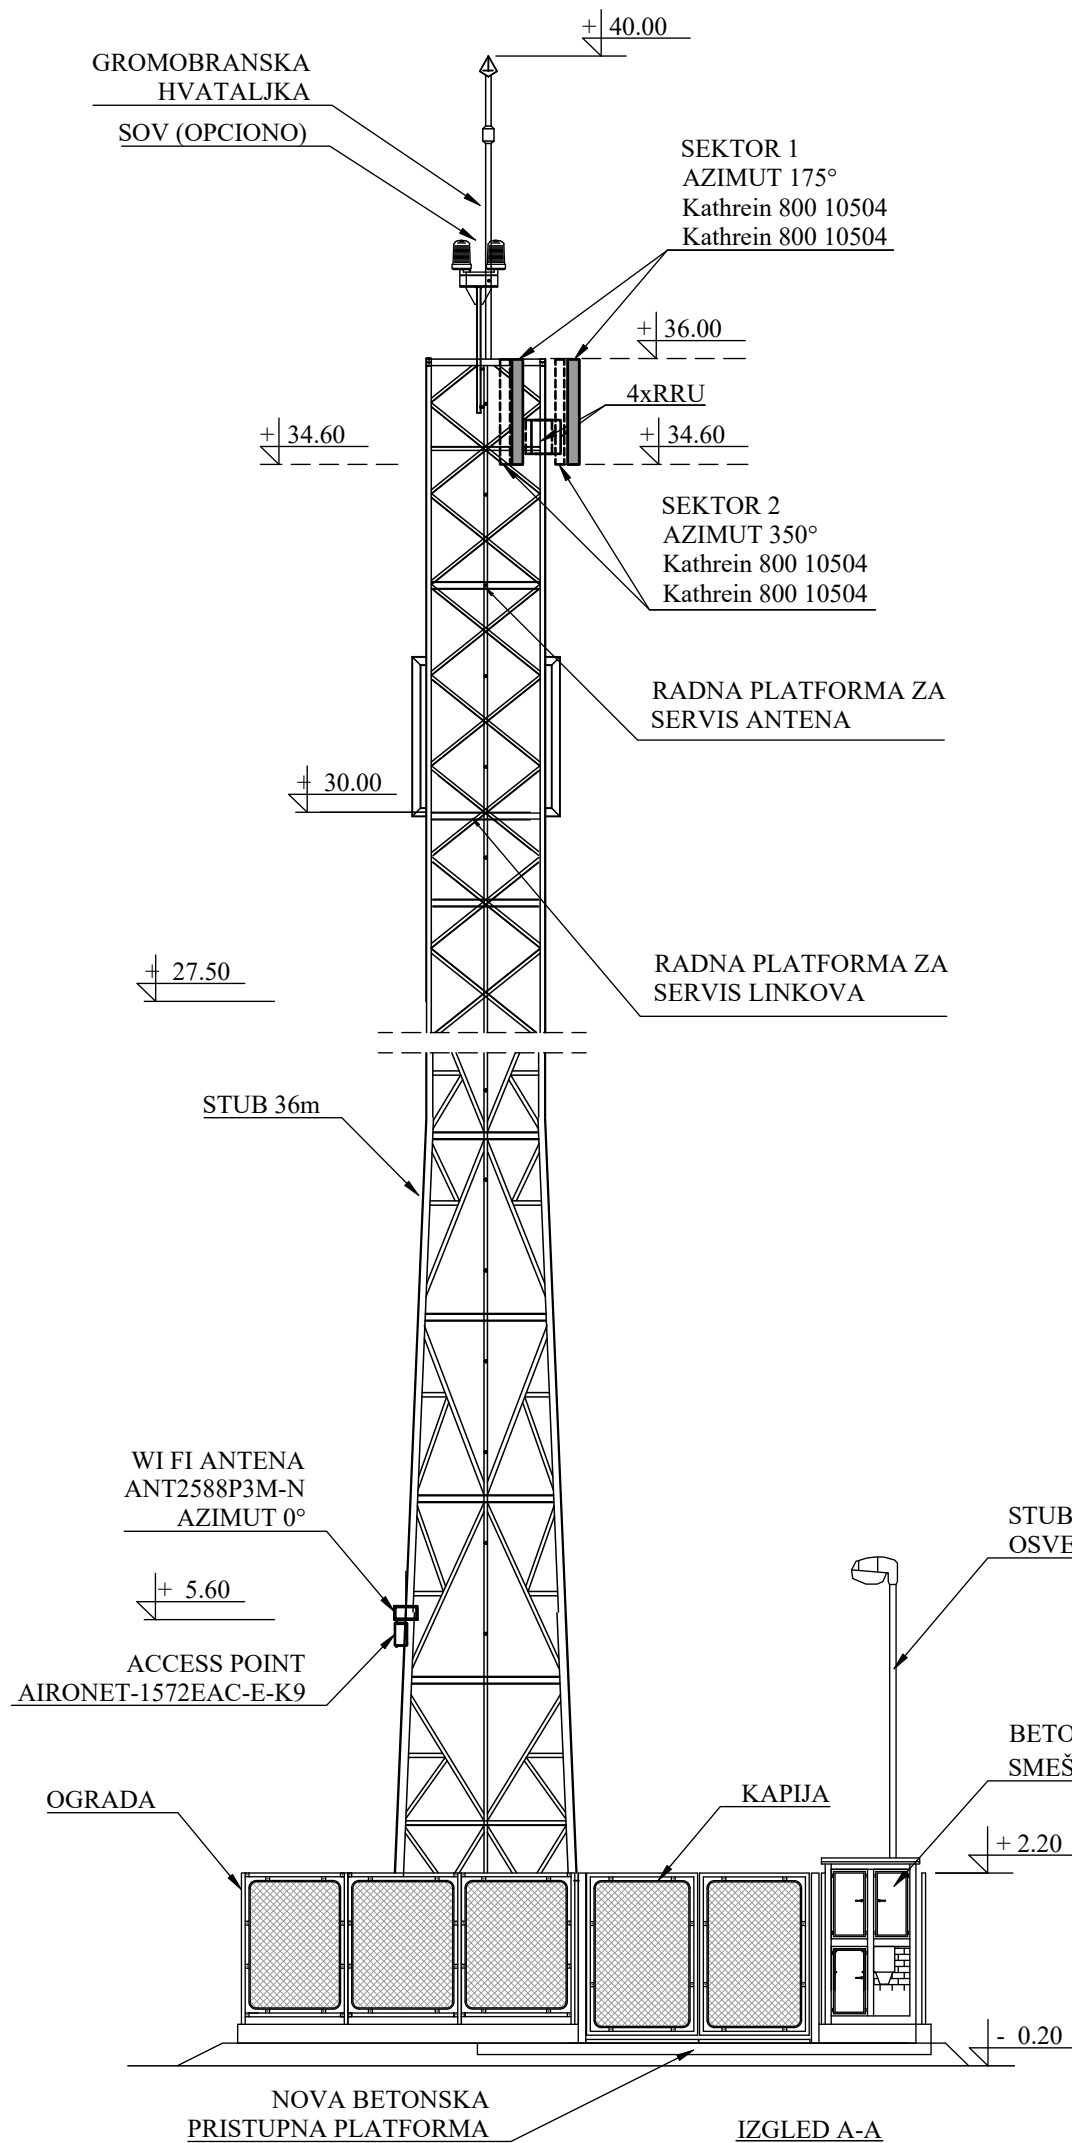

DISPOZICIJA OPREME NA LOKACIJI

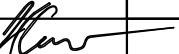


	Telekom Srbija		 BG INVEST	 BG INVEST d.o.o. Preduzeće za projektovanje i inženjering		
PROJEKAT	IDEJNO REŠENJE (IDR) „BEGALJIČKO BRDO” BU1028, BL1028		CRTEŽ	DISPOZICIJA OPREME NA LOKACIJI RBS I TIPIČAN IZGLED		
ODGOVORNI PROJEKTANT	Nikola Stevanović, dipl. inž. arh. 300 L665 12			DATUM	RAZMERA	BROJ LISTA
TEH. DOKUMENTACIJA:	IDR	1. ARHITEKTURA		V 2017.	1:100	A.04

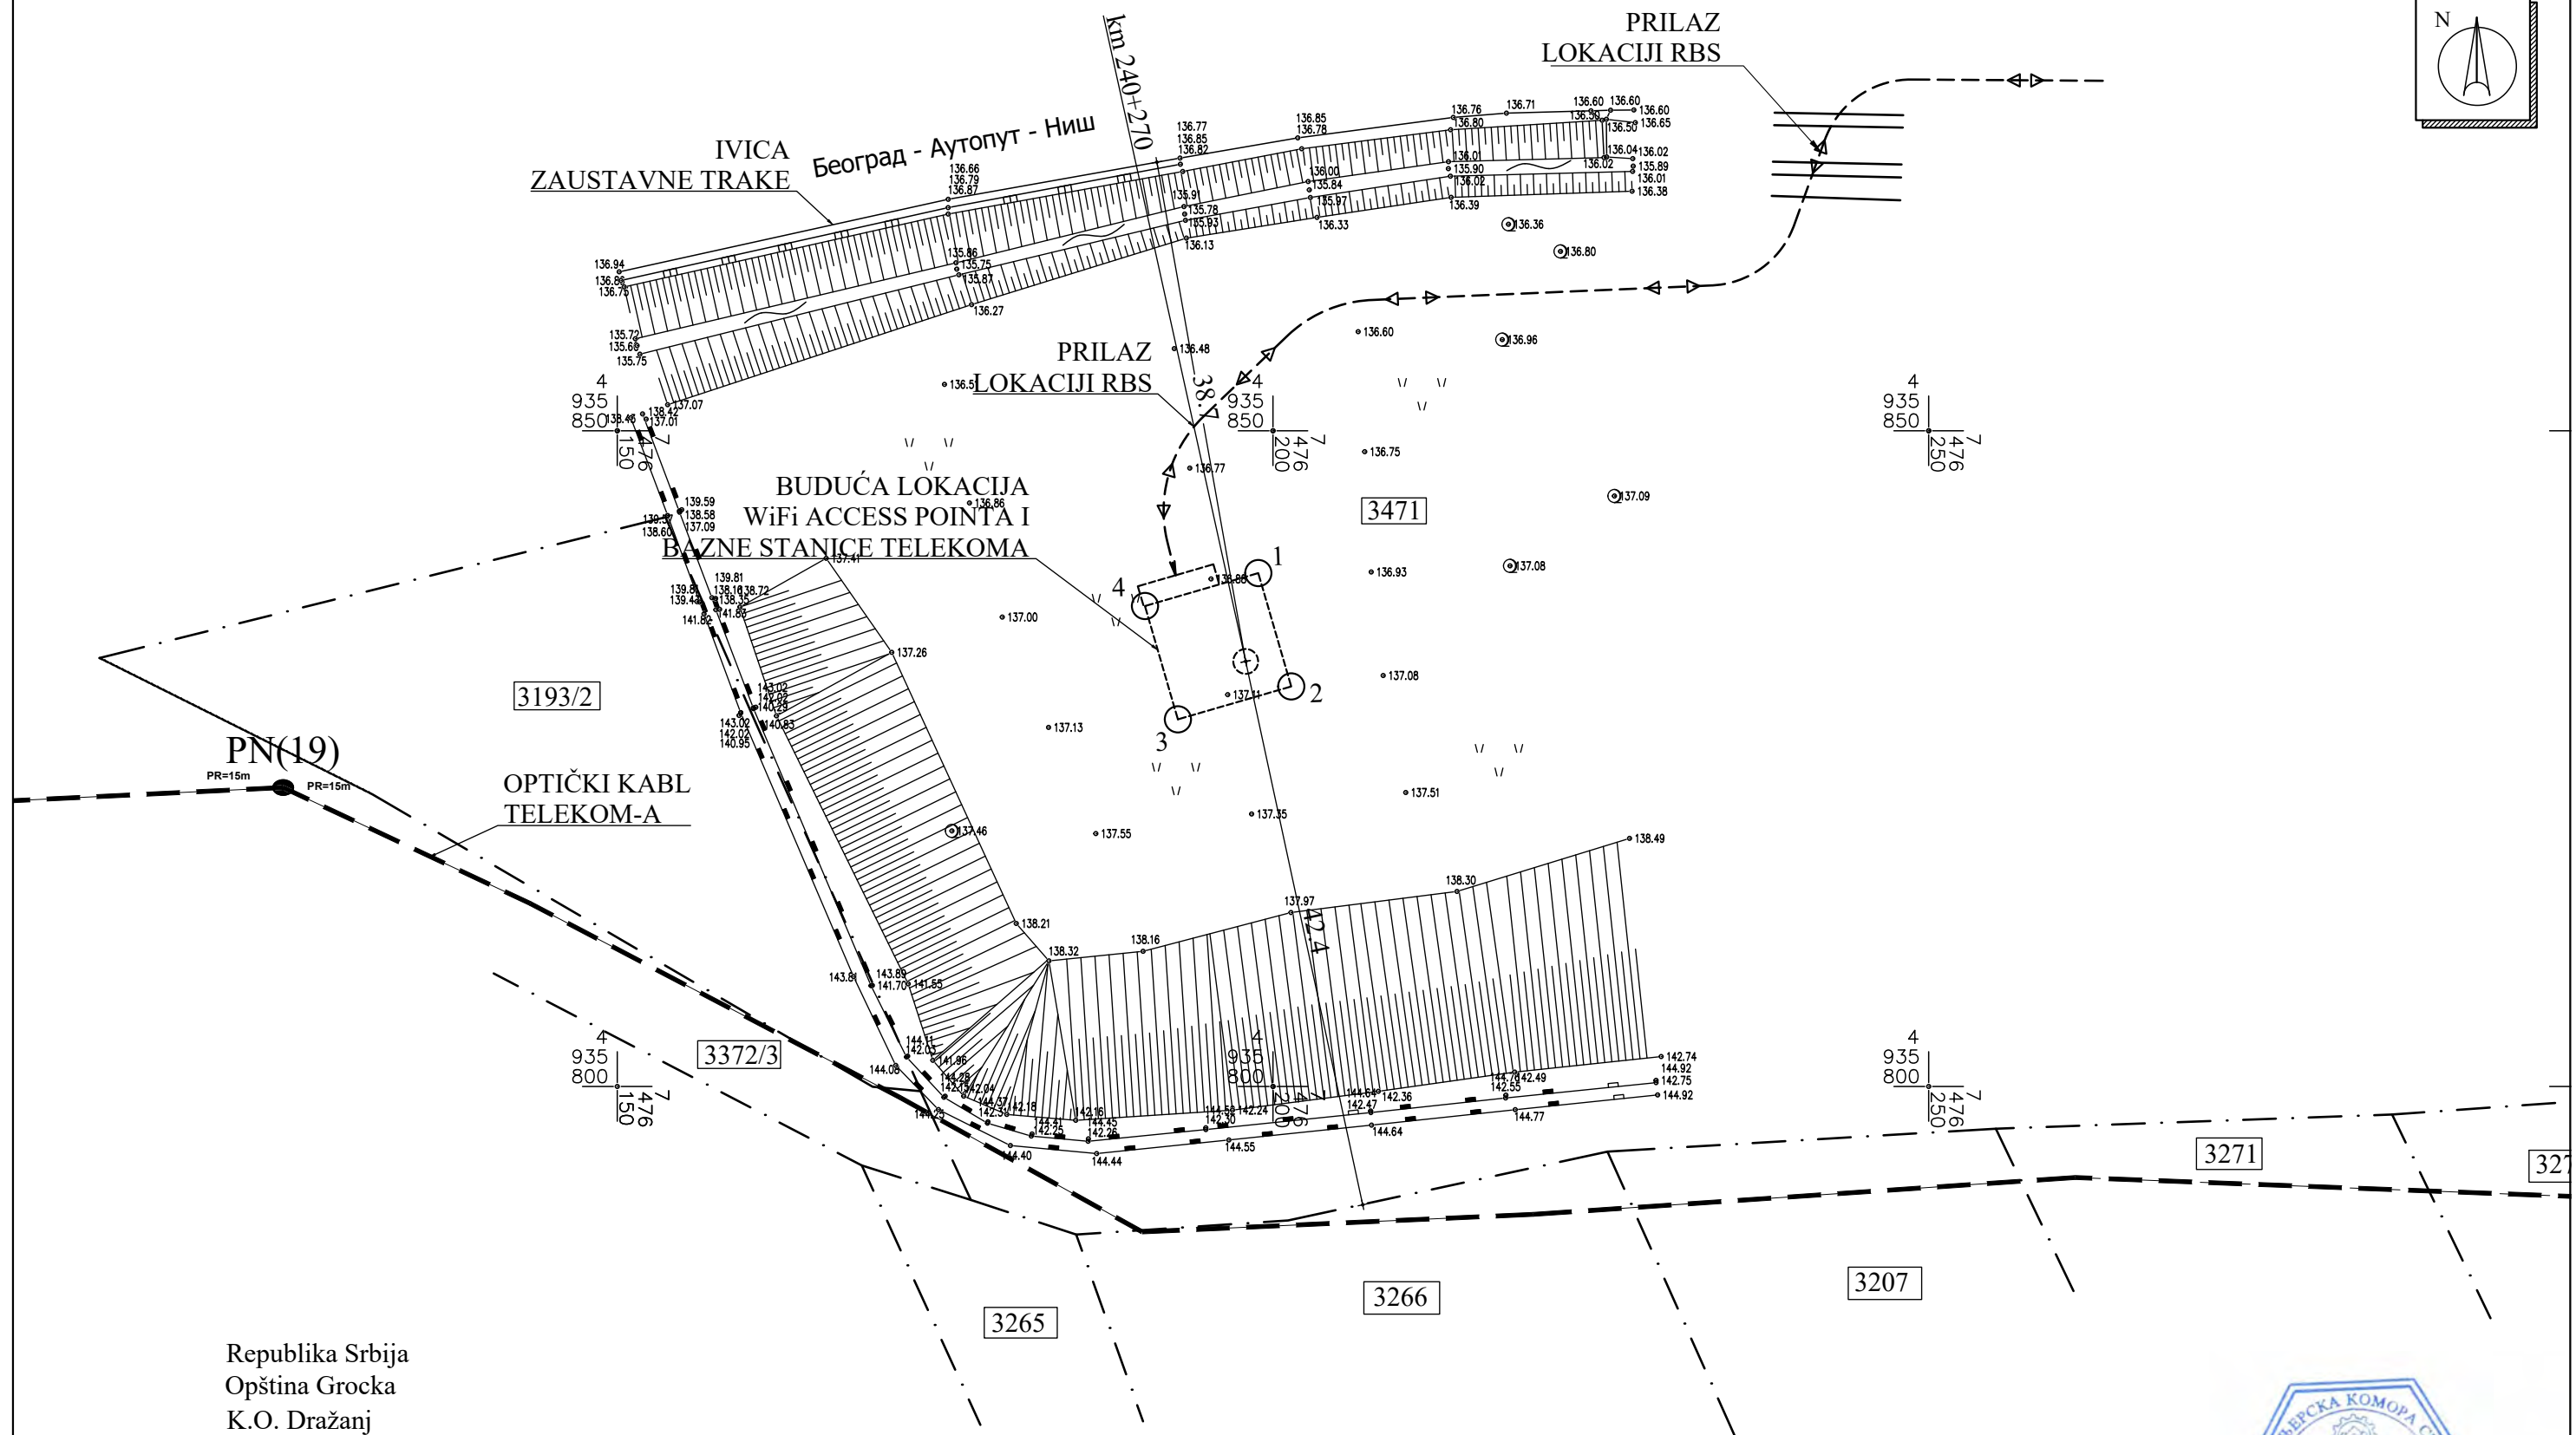


①	Y = 7476198.88	X = 4935839.15
②	Y = 7476201.39	X = 4935830.51
③	Y = 7476192.75	X = 4935827.99
④	Y = 7476190.24	X = 4935836.64





		Telekom Srbija				 BG INVEST d.o.o. Preduzeće za projektovanje i inženjering		
PROJEKAT		IDEJNO REŠENJE (IDR) „DRAŽANJ” BU1029, BL1029		CRTEŽ		SITUACIJA POSTOJEĆE STANJE		
ODGOVORNI PROJEKTANT		Nikola Stevanović, dipl. inž. arh. 300 L665 12				DATUM		RAZMERA
TEH. DOKUMENTACIJA:		IDR	1. ARHITEKTURA			V 2017.		1:500
							BROJ LISTA	
							A.01	

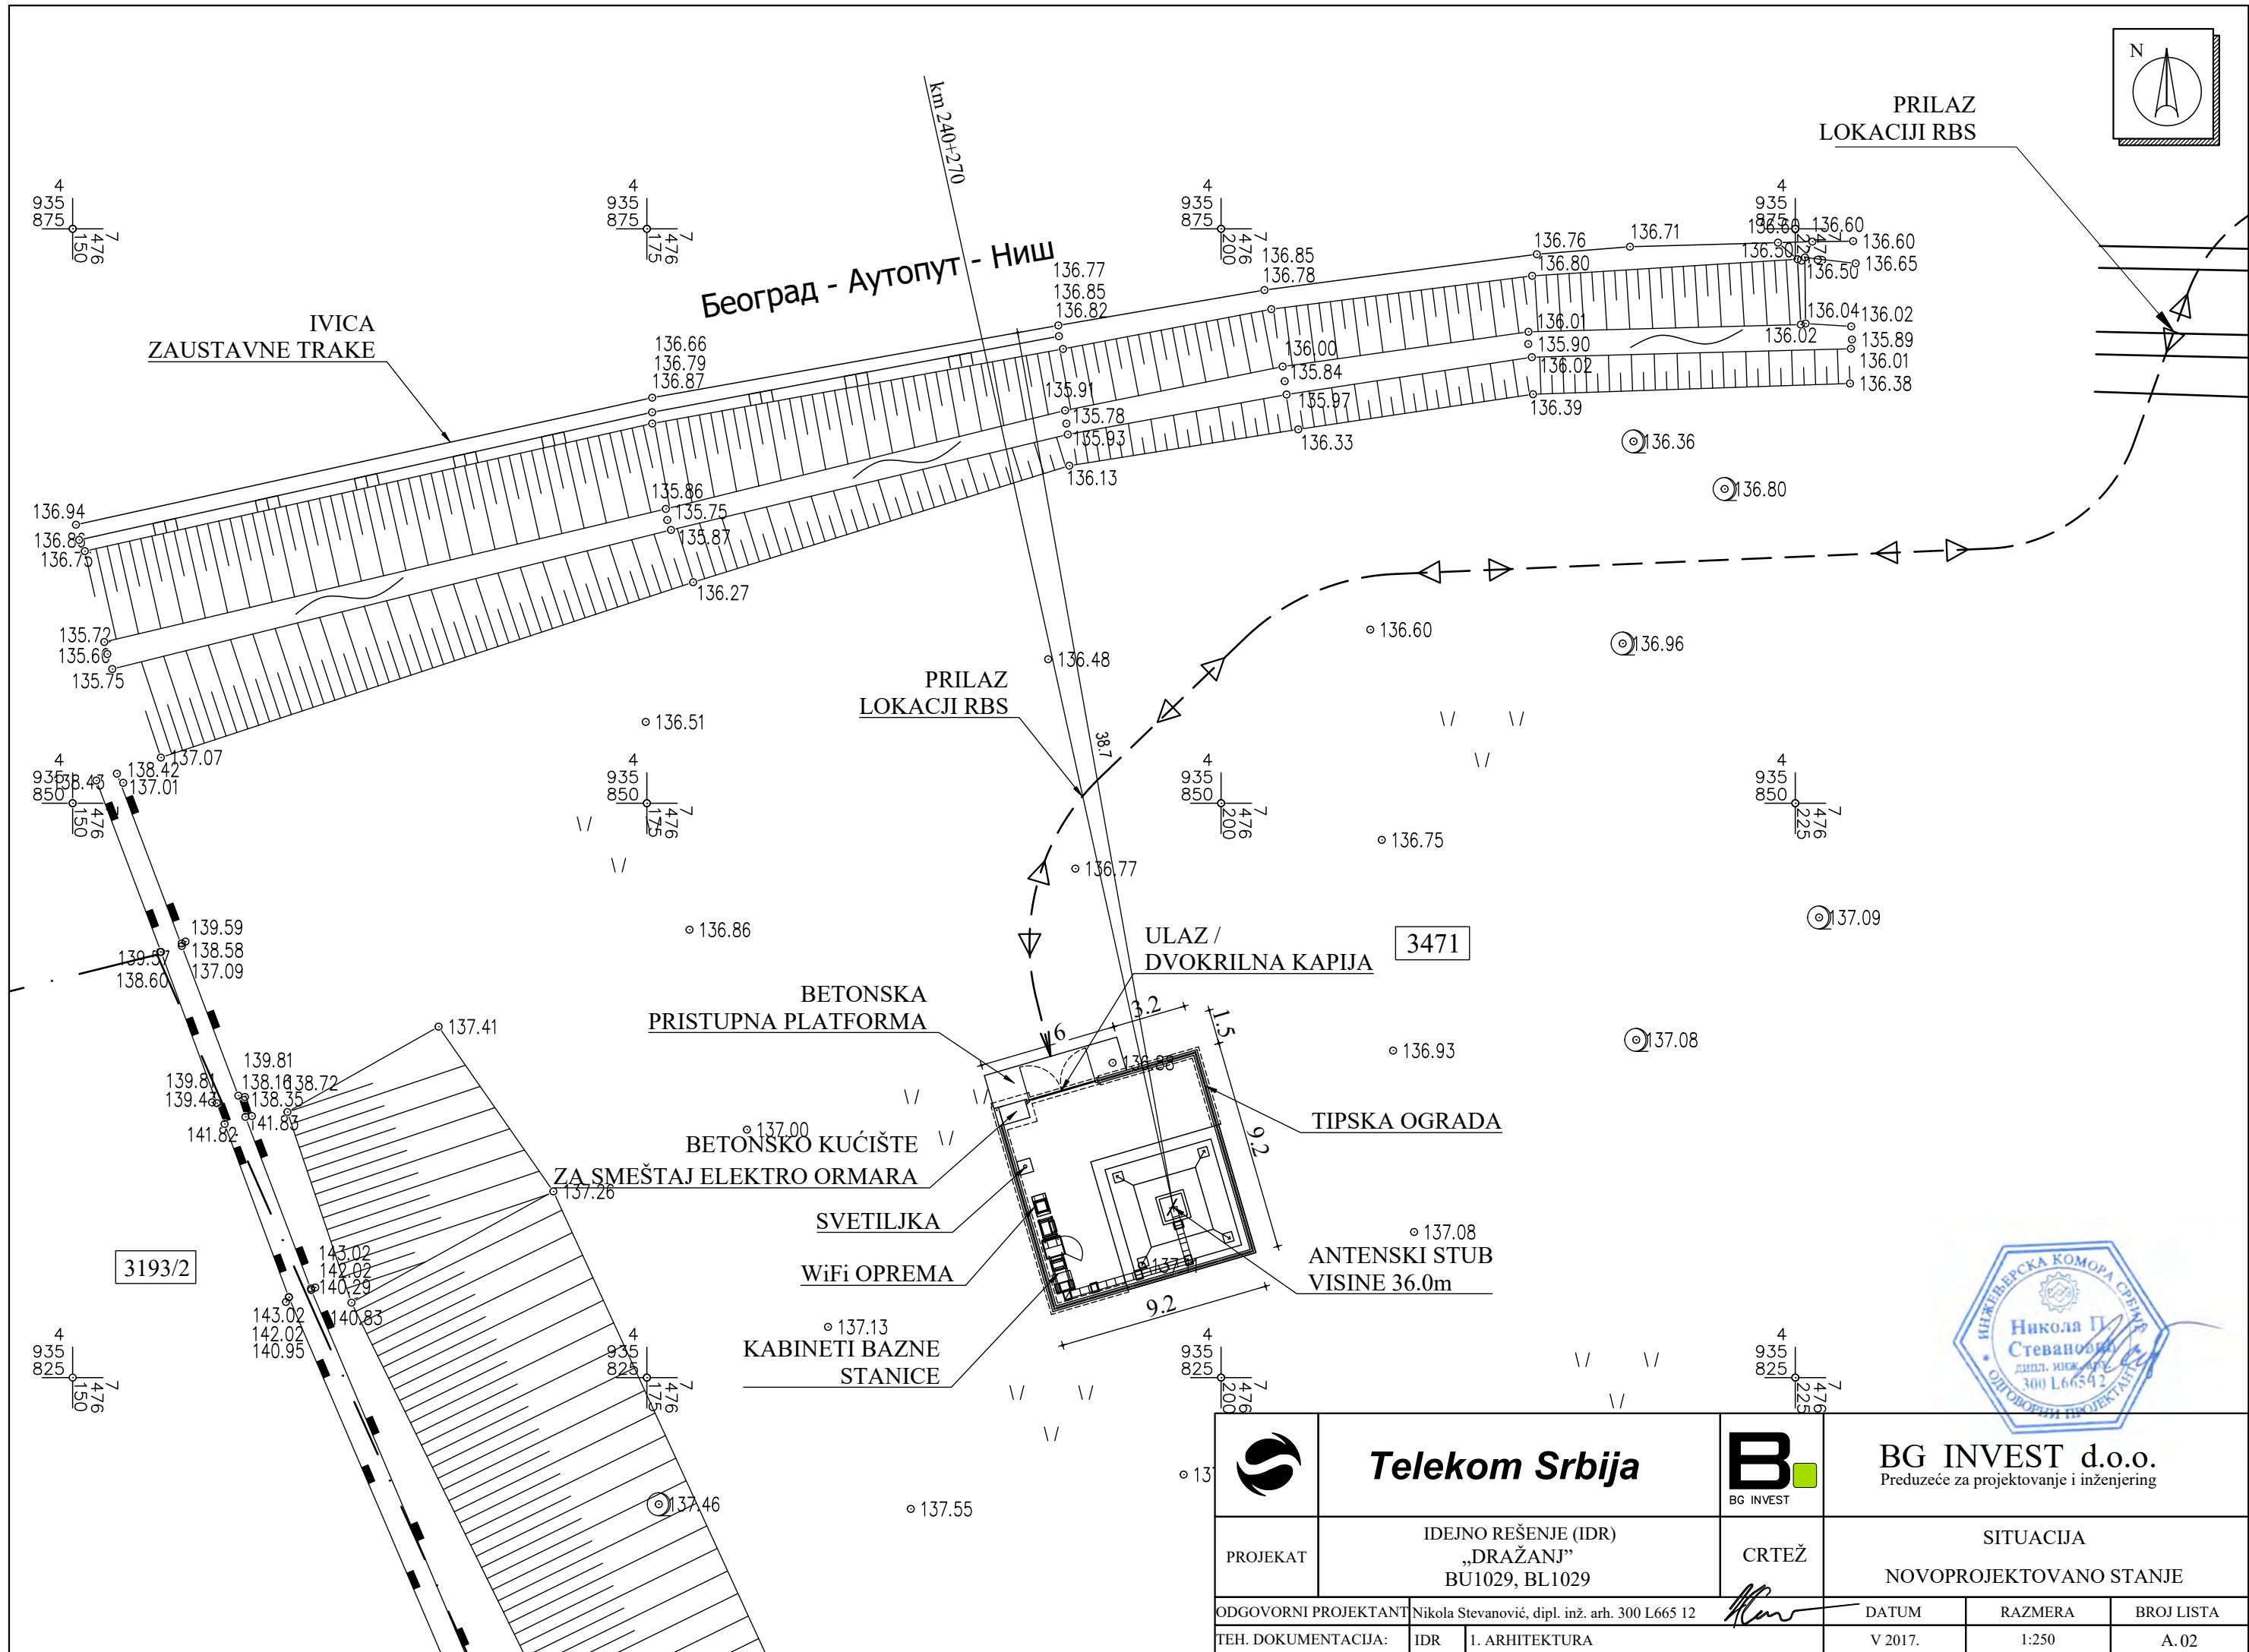




	Telekom Srbija		 BG INVEST	BG INVEST d.o.o. Preduzeće za projektovanje i inženjering		
PROJEKAT	IDEJNO REŠENJE (IDR) „DRAŽANJ” BU1029, BL1029		CRTEŽ	SITUACIJA NOVOPROJEKTOVANO STANJE		
ODGOVORNI PROJEKTANT		Nikola Stevanović, dipl. inž. arh. 300 L665 12		DATUM	RAZMERA	BROJ LISTA
TEH. DOKUMENTACIJA:		IDR	1. ARHITEKTURA	V 2017.	1:250	A.02

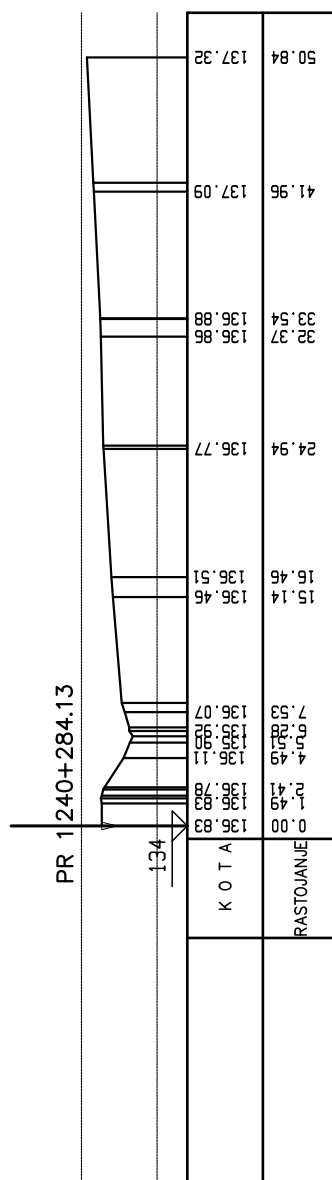

	Telekom Srbija		BG INVEST d.o.o. Preduzeće za projektovanje i inženjering
PROJEKAT	IDEJNO REŠENJE (IDR) „DRAŽANJ” BU1029, BL1029	CRTEŽ	POPREČNI PROFIL
ODGOVORNI PROJEKTANT	Nikola Stevanović, dipl. inž. arh. 300 L665 12		DATUM
TEH. DOKUMENTACIJA:	IDR	1. ARHITEKTURA	V 2017.
			RAZMERA
			1:250/500
			BROJ LISTA
			A.03

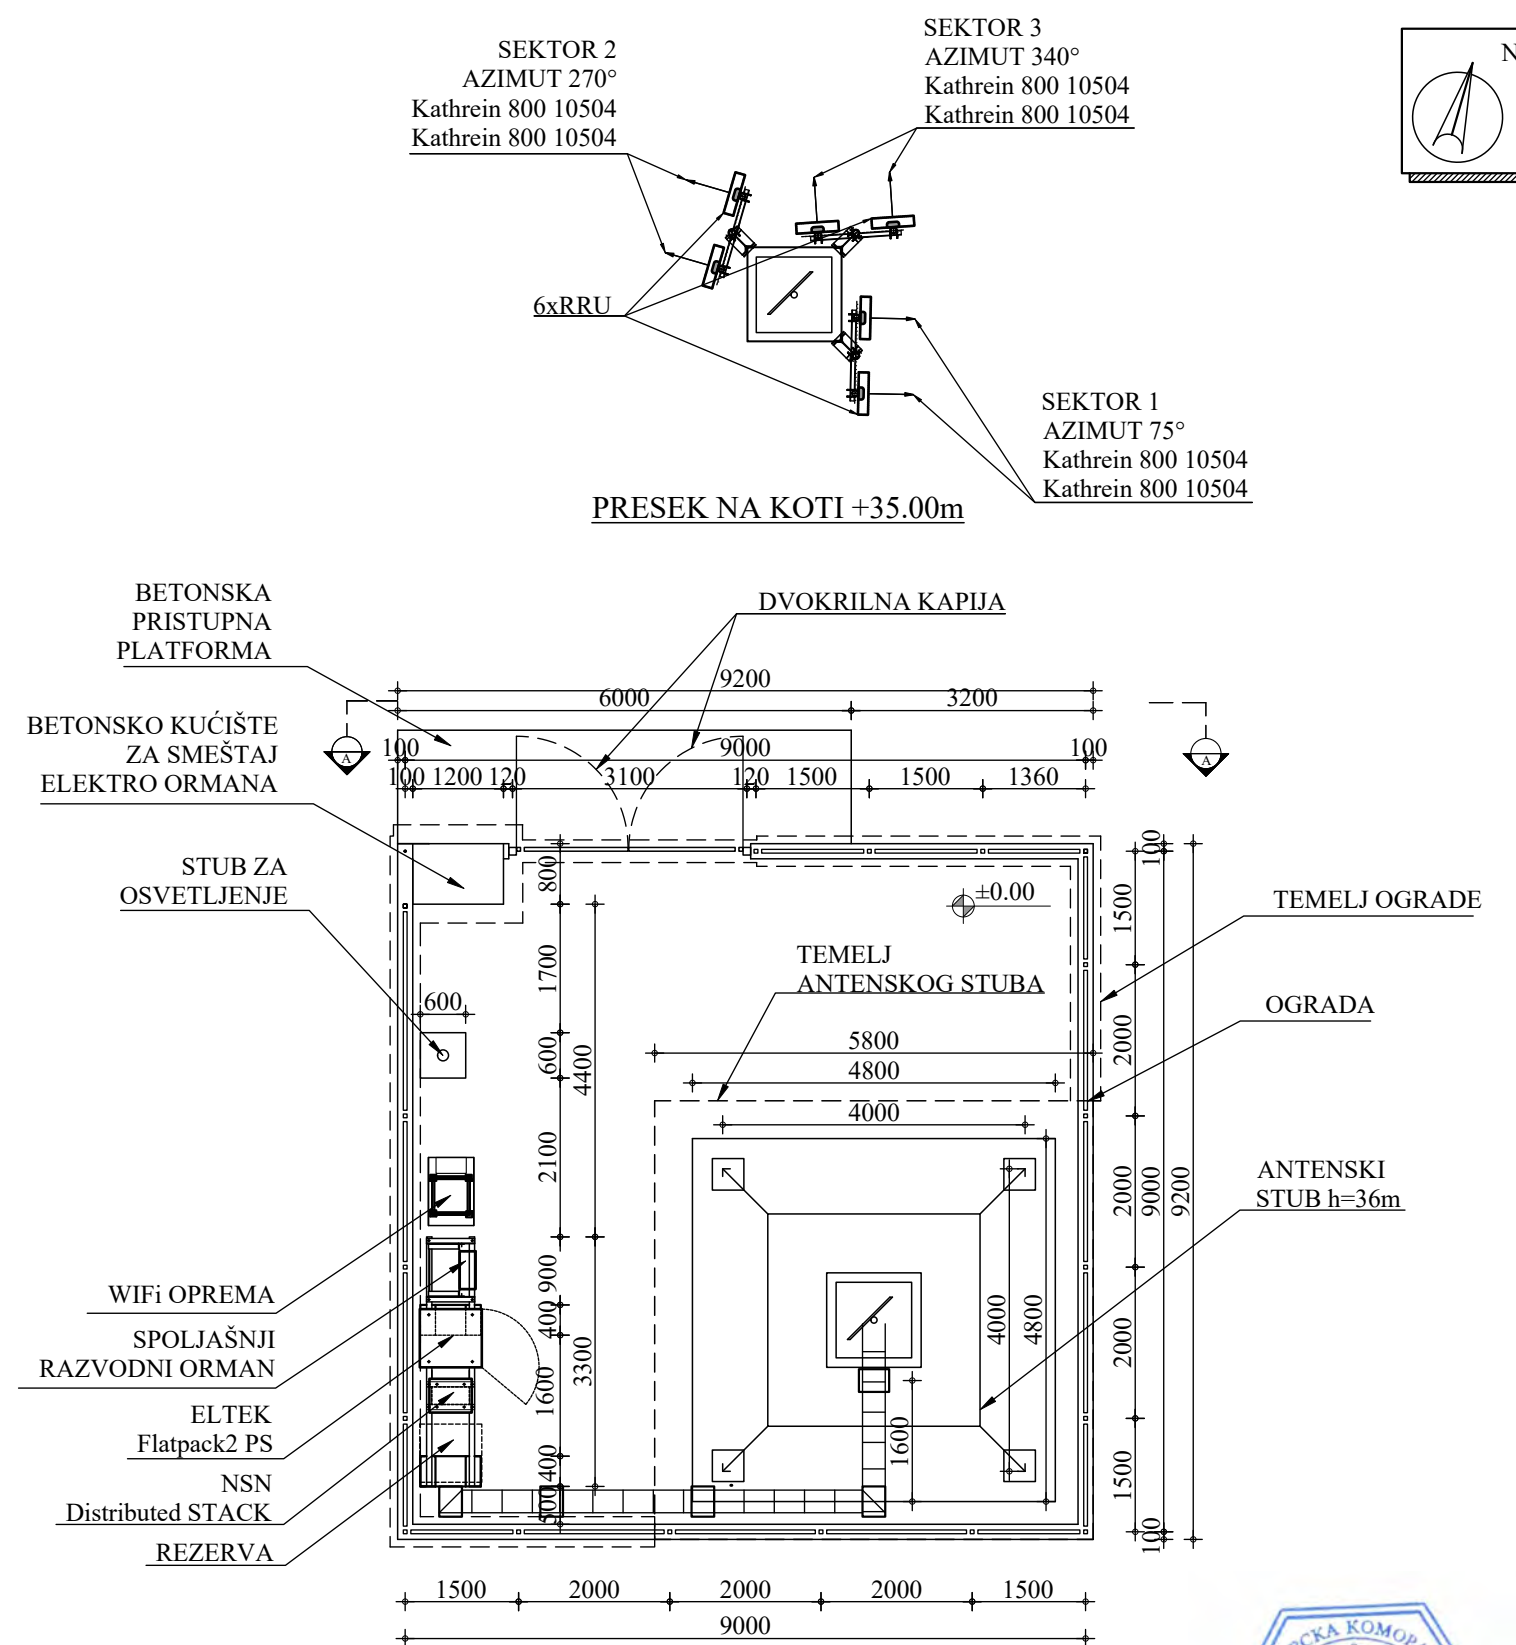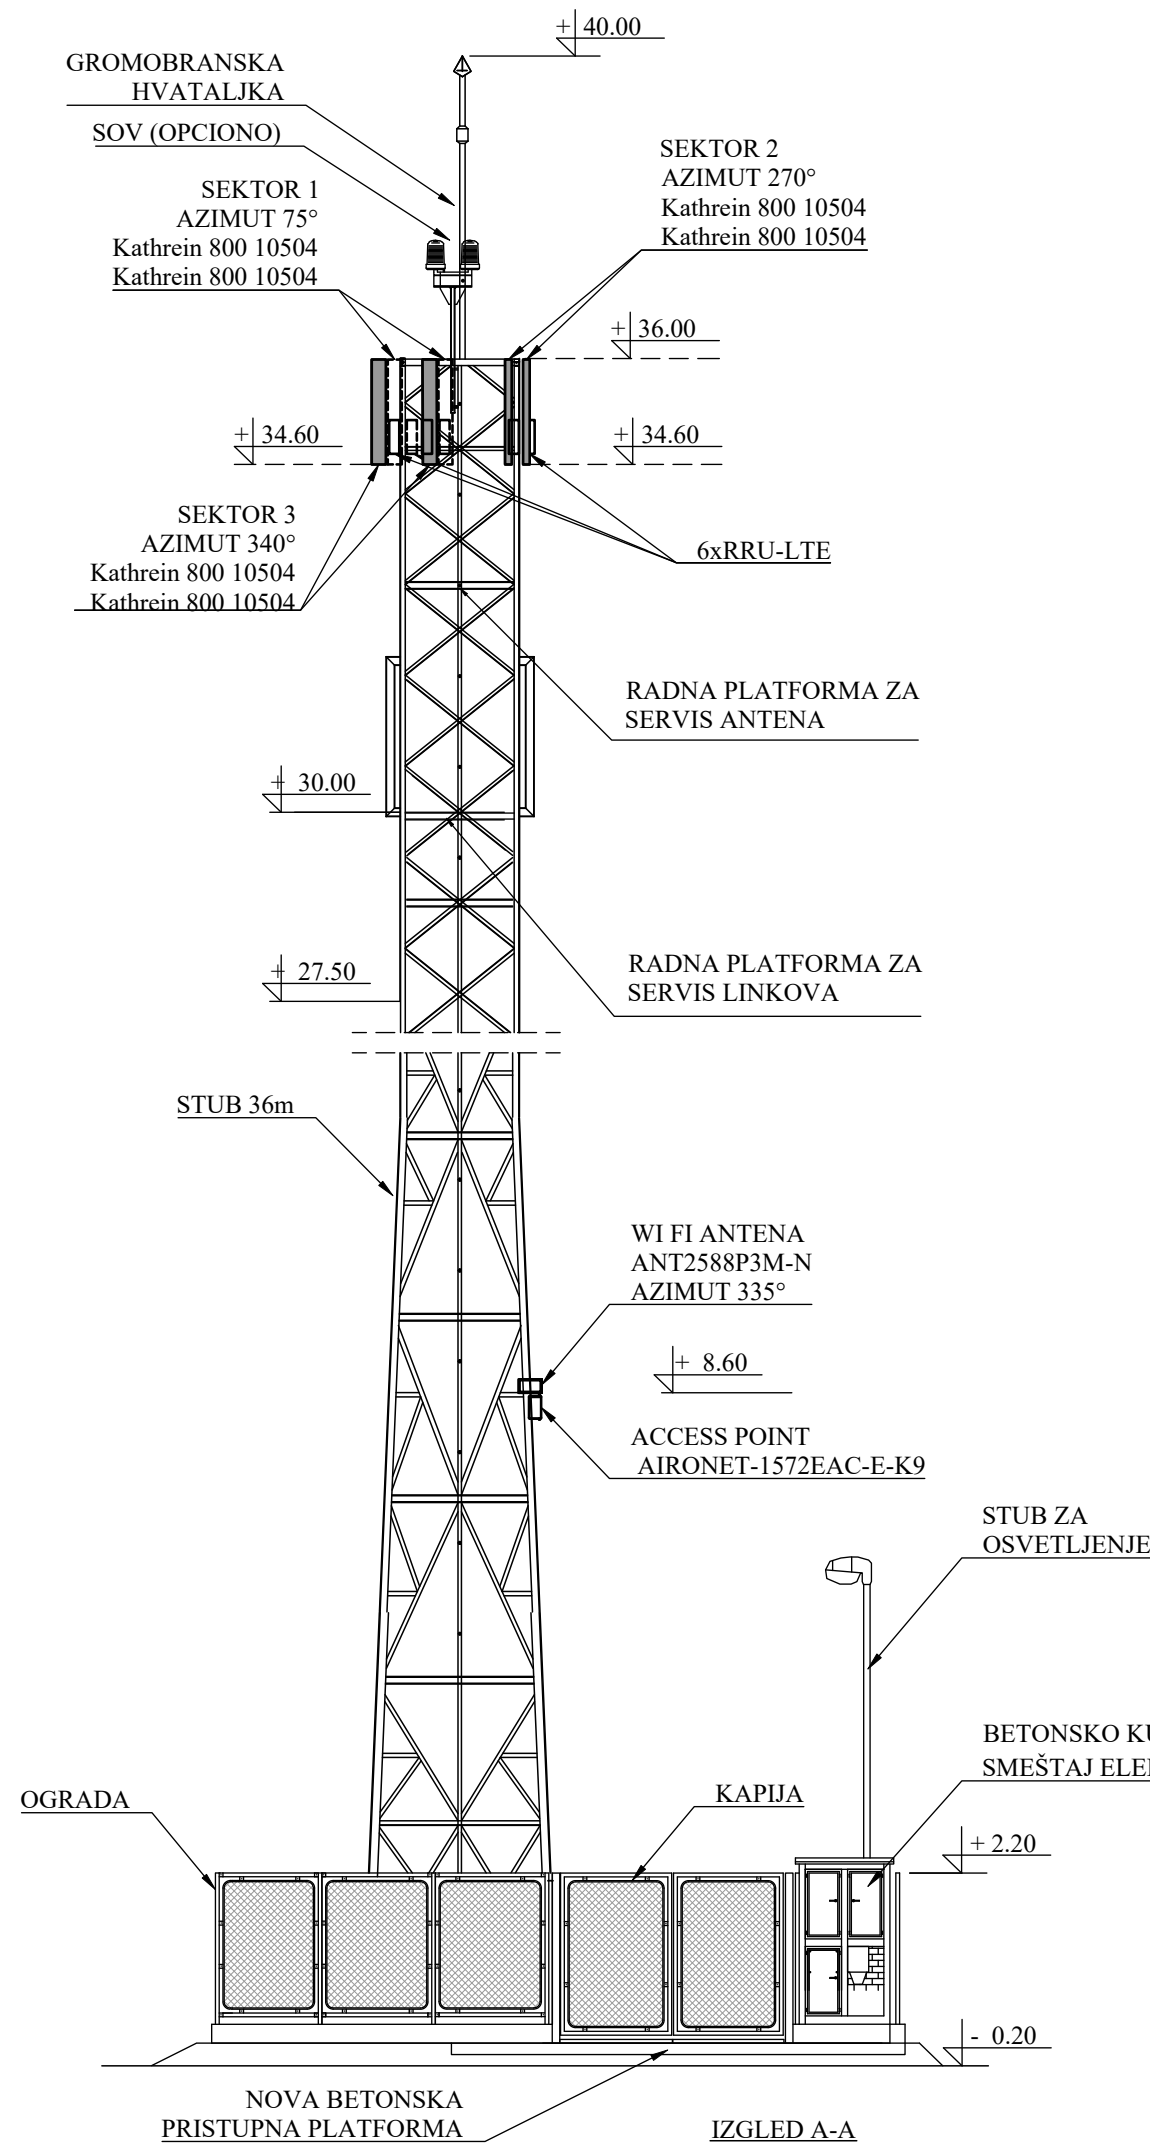

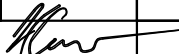	Telekom Srbija		 BG INVEST	 BG INVEST d.o.o. Preduzeće za projektovanje i inženjering			
PROJEKAT	IDEJNO REŠENJE (IDR) „DRAŽANJ” BU1029, BL1029			CRTEŽ	DISPOZICIJA OPREME NA LOKACIJI RBS I TIPIČAN IZGLED		
ODGOVORNI PROJEKTANT	Nikola Stevanović, dipl. inž. arh. 300 L665 12				DATUM	RAZMERA	BROJ LISTA
TEH. DOKUMENTACIJA:	IDR	1. ARHITEKTURA			V 2017.	1:100	A.04

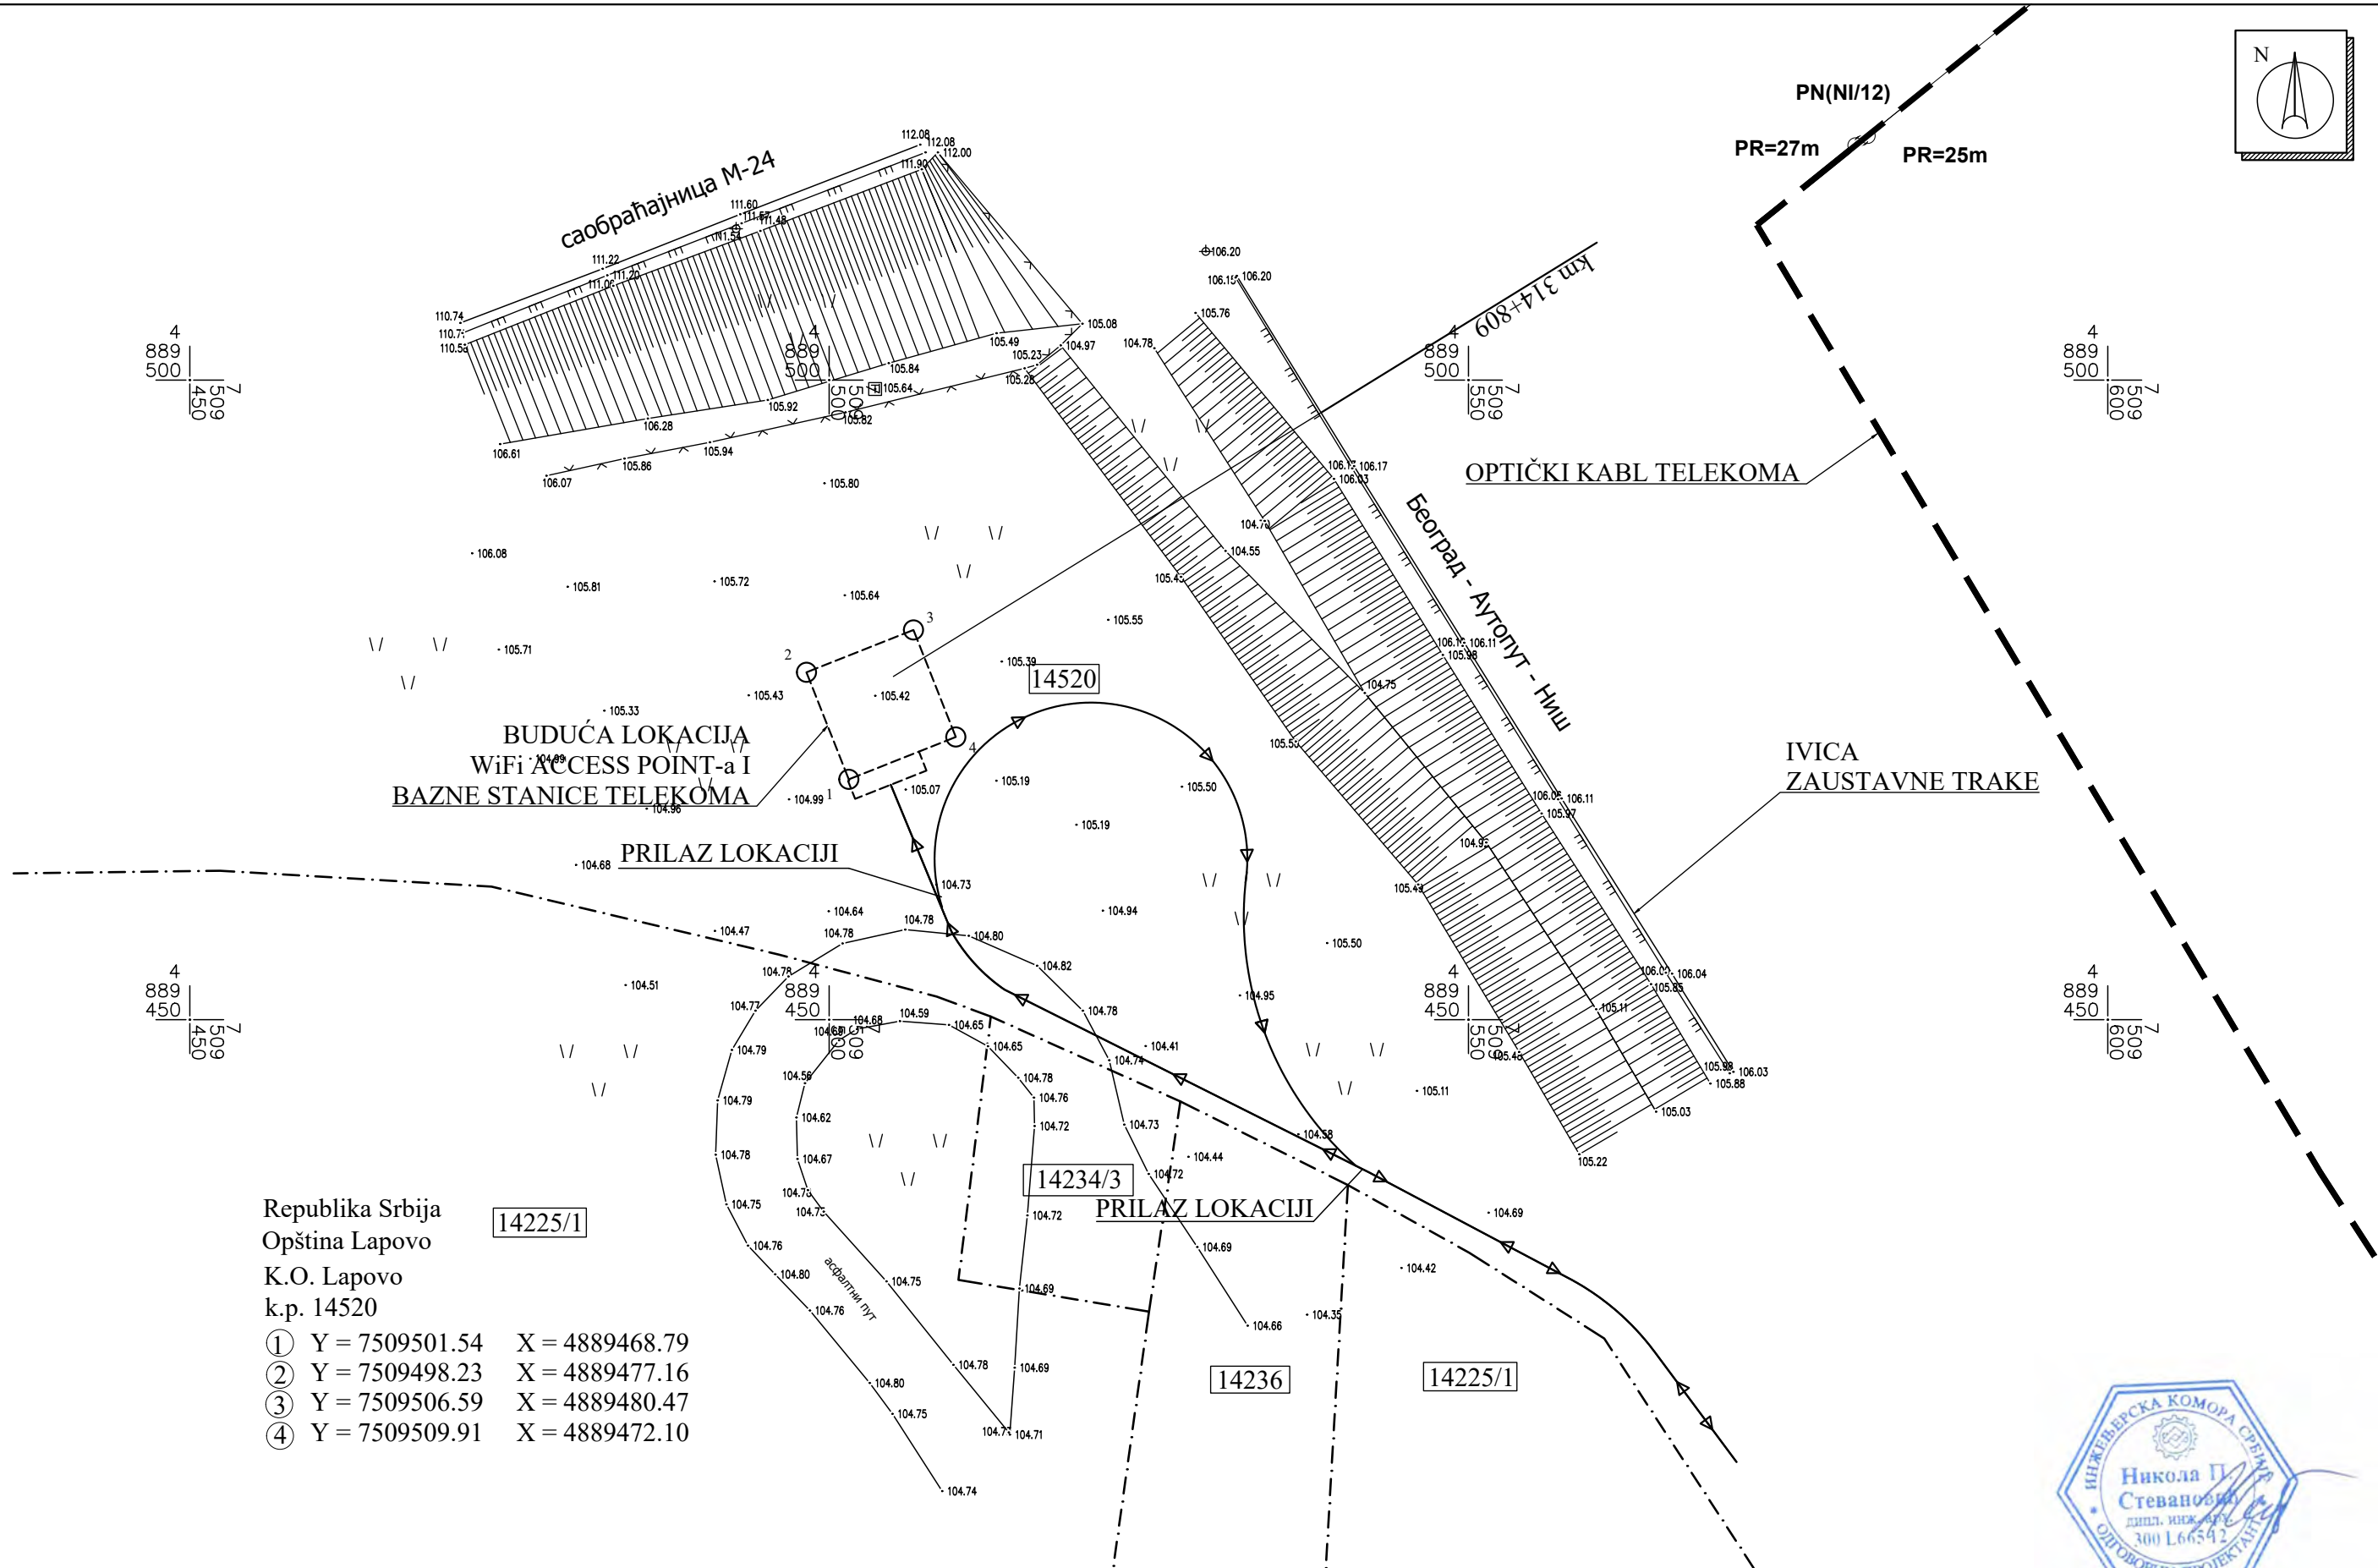
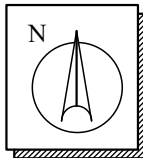


Republika Srbija
Opština Lapovo
K.O. Lapovo
k.p. 14520

① Y = 7509501.54 X = 4889468.79
② Y = 7509498.23 X = 4889477.16
③ Y = 7509506.59 X = 4889480.47
④ Y = 7509509.91 X = 4889472.10




	Telekom Srbija		BG INVEST d.o.o. Preduzeće za projektovanje i inženjering		
			SITUACIJA POSTOJEĆE STANJE		
PROJEKAT	IDEJNO REŠENJE (IDR) „BATOČINA” KGU113, KGL113	CRTEŽ			
ODGOVORNI PROJEKTANT	Nikola Stevanović, dipl. inž. arh. 300 L665 12		DATUM	RAZMERA	BROJ LISTA
TEH. DOKUMENTACIJA:	IDR	1. ARHITEKTURA	V 2017.	1:250	A.01

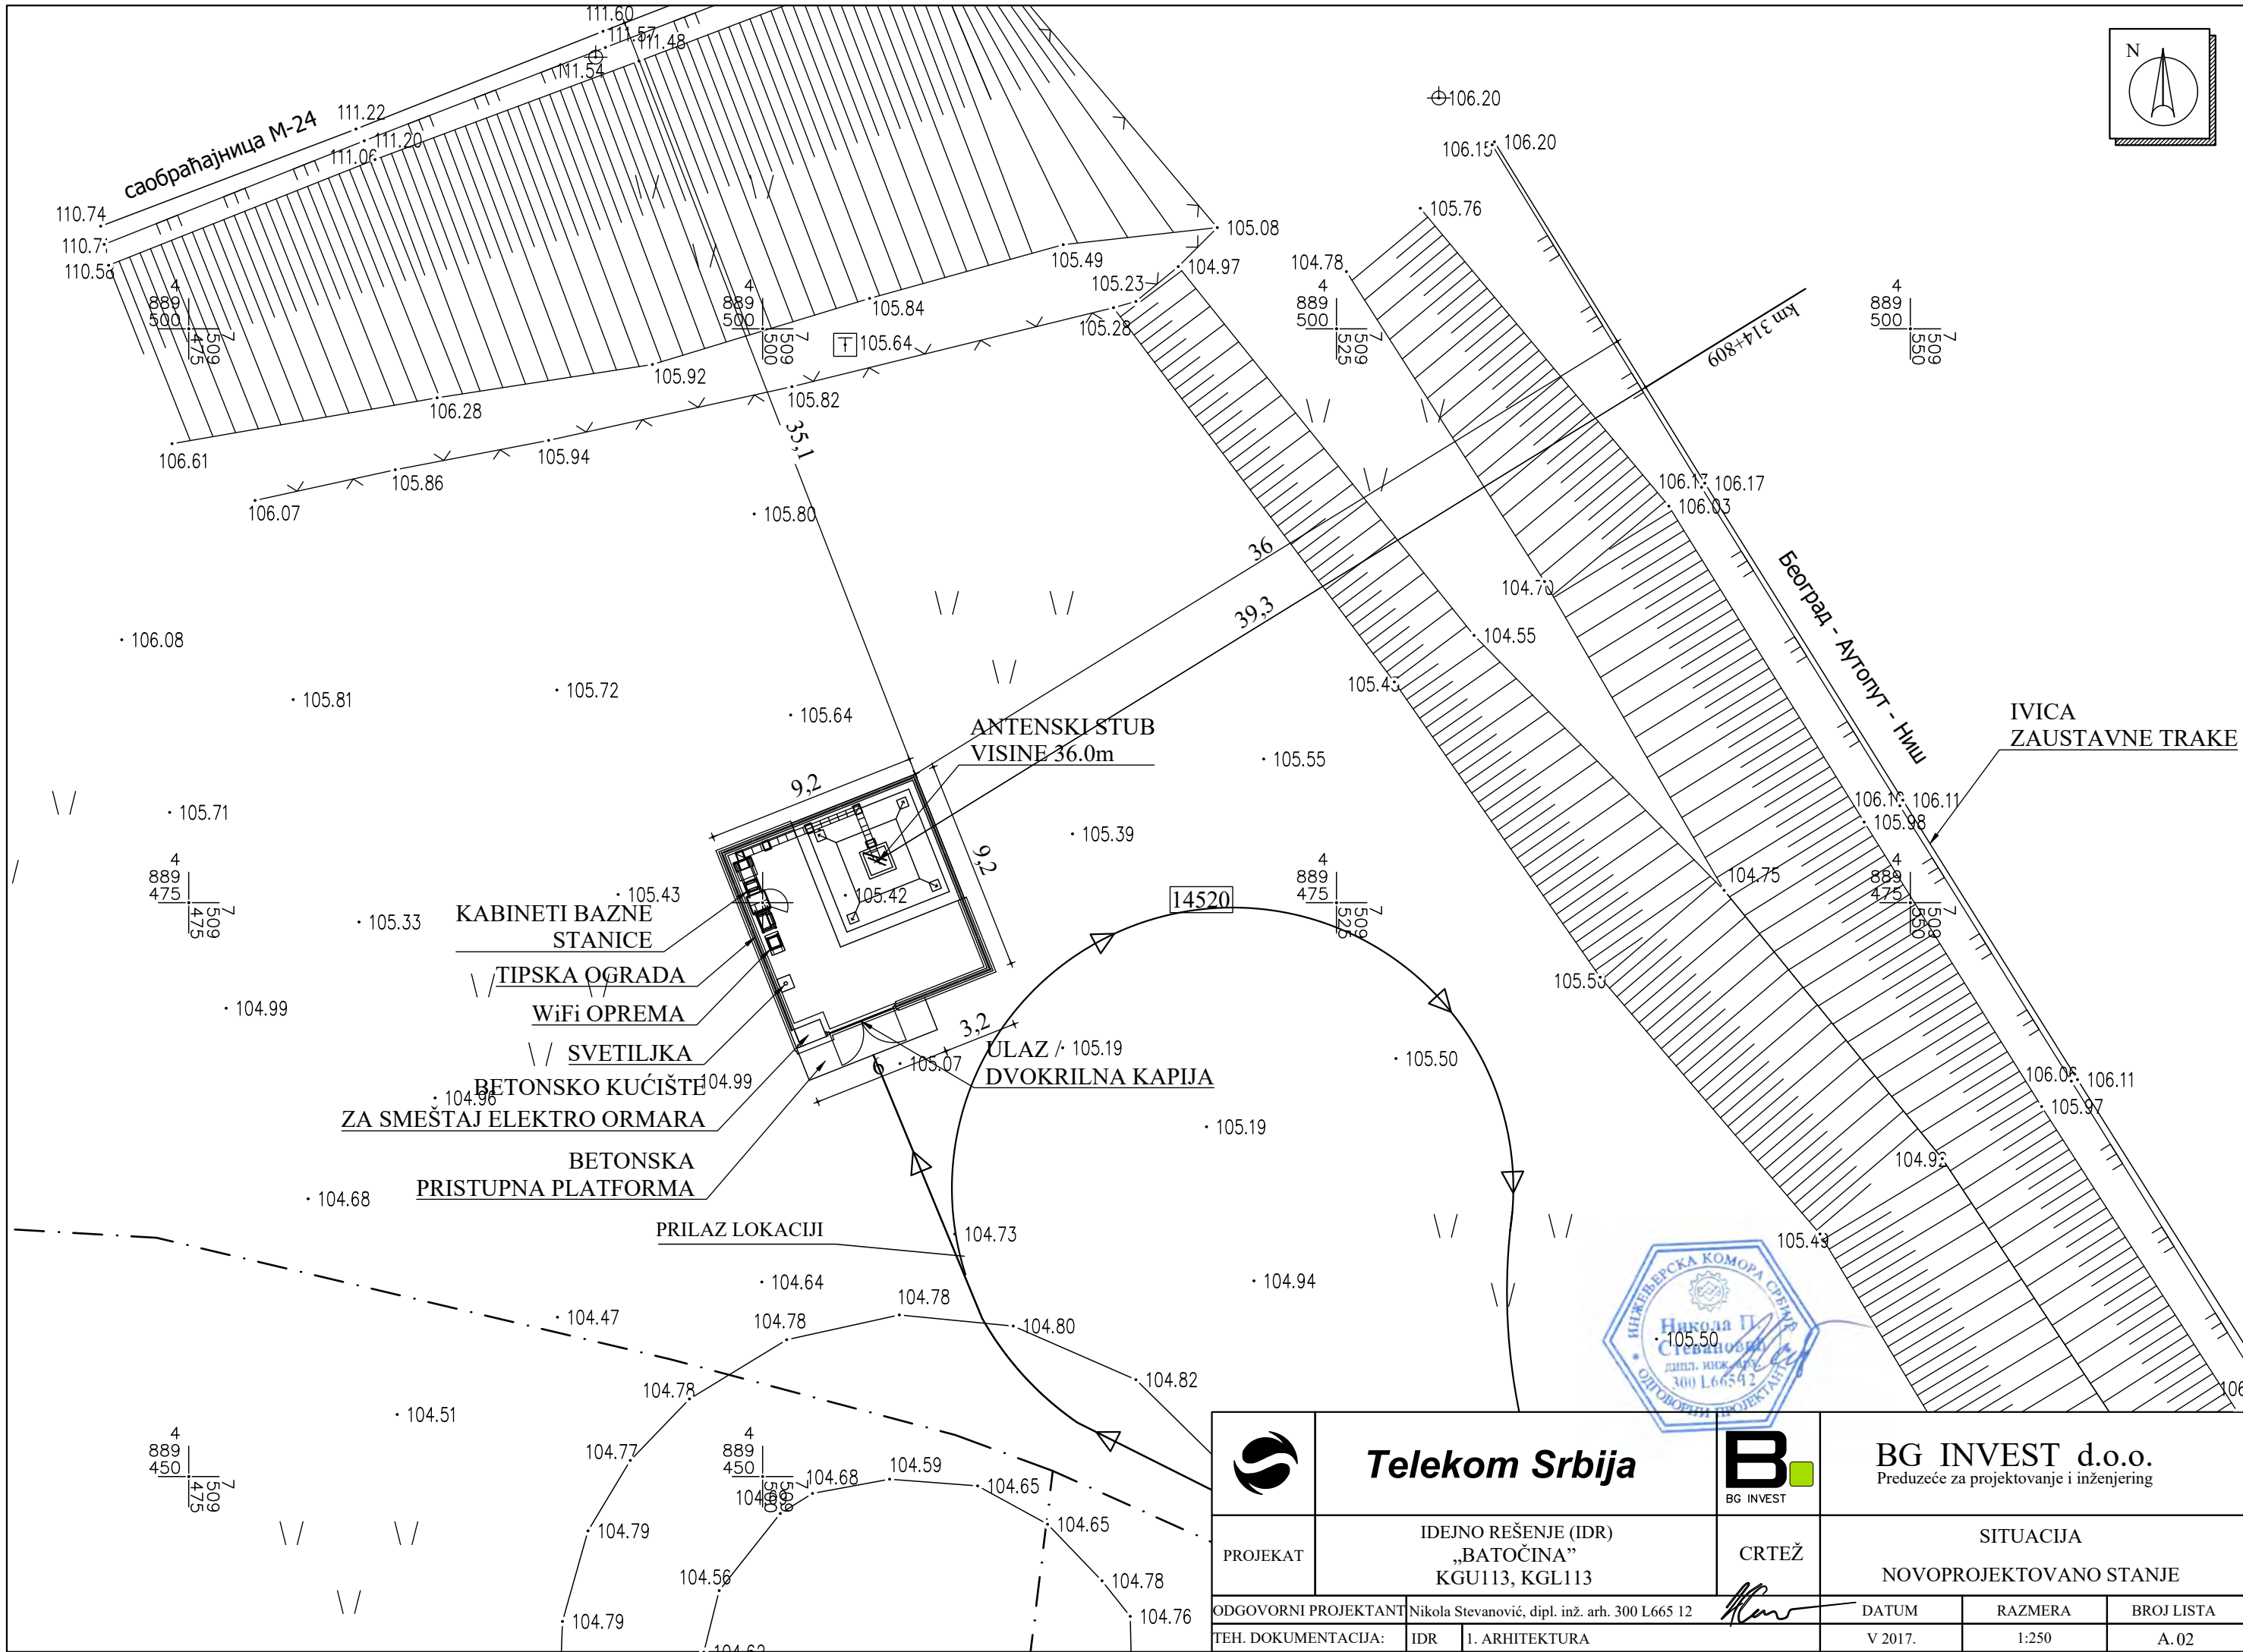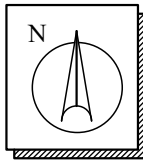


		Telekom Srbija				BG INVEST d.o.o. Preduzeće za projektovanje i inženjering				
PROJEKAT		IDEJNO REŠENJE (IDR) „BATOČINA” KGU113, KGL113			CRTEŽ		SITUACIJA NOVOPROJEKTOVANO STANJE			
ODGOVORNI PROJEKTANT		Nikola Stevanović, dipl. inž. arh. 300 L665 12					DATUM		RAZMERA	BROJ LISTA
TEH. DOKUMENTACIJA:		IDR	1. ARHITEKTURA			V 2017.		1:250		A.02



PR 1 314+804.34

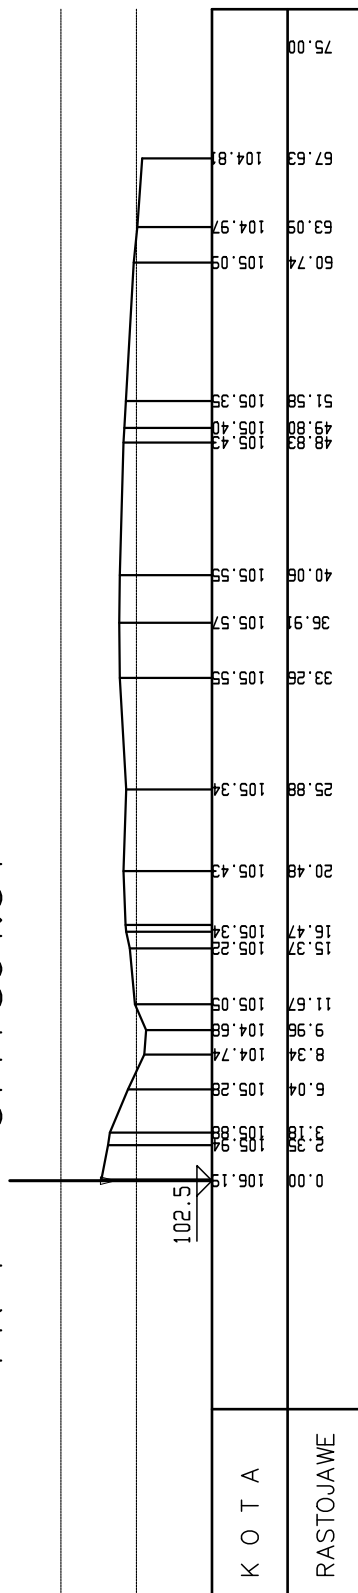

PR 2 314+822.65

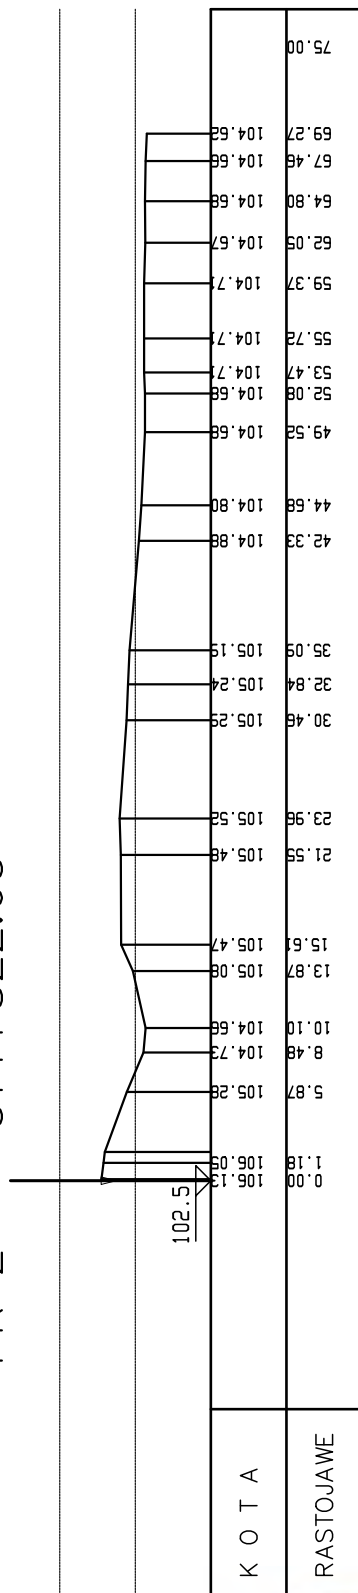


	Telekom Srbija		BG INVEST d.o.o. Preduzeće za projektovanje i inženjering
PROJEKAT	IDEJNO REŠENJE (IDR) „BATOČINA” BGU113, KGL113	CRTEŽ	POPREČNI PROFIL
ODGOVORNI PROJEKTANT	Nikola Stevanović, dipl. inž. arh. 300 L665 12		DATUM
TEH. DOKUMENTACIJA:	IDR	1. ARHITEKTURA	V 2017.
			RAZMERA
			1:250/500
			BROJ LISTA
			A.03

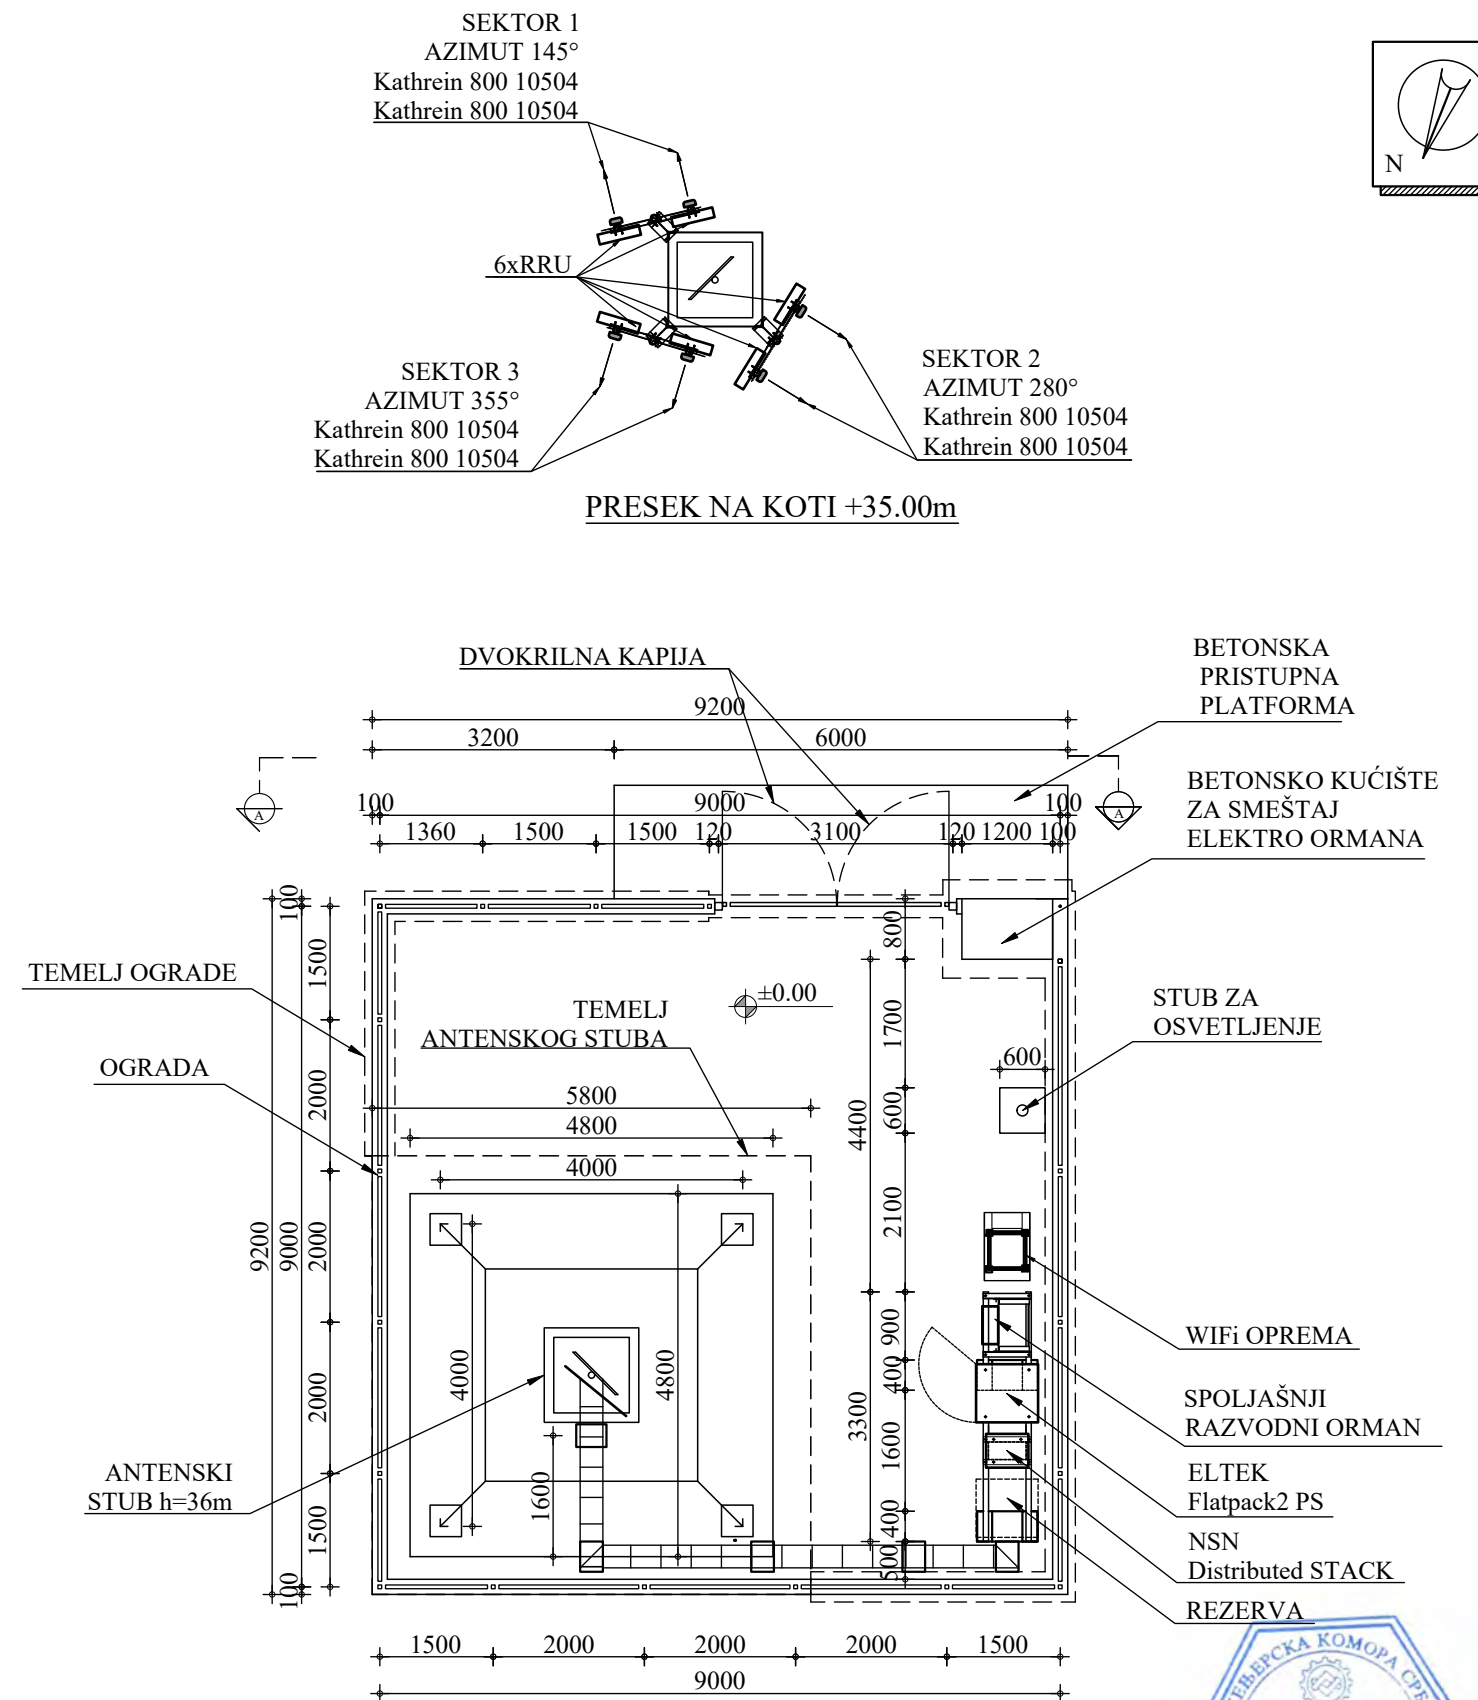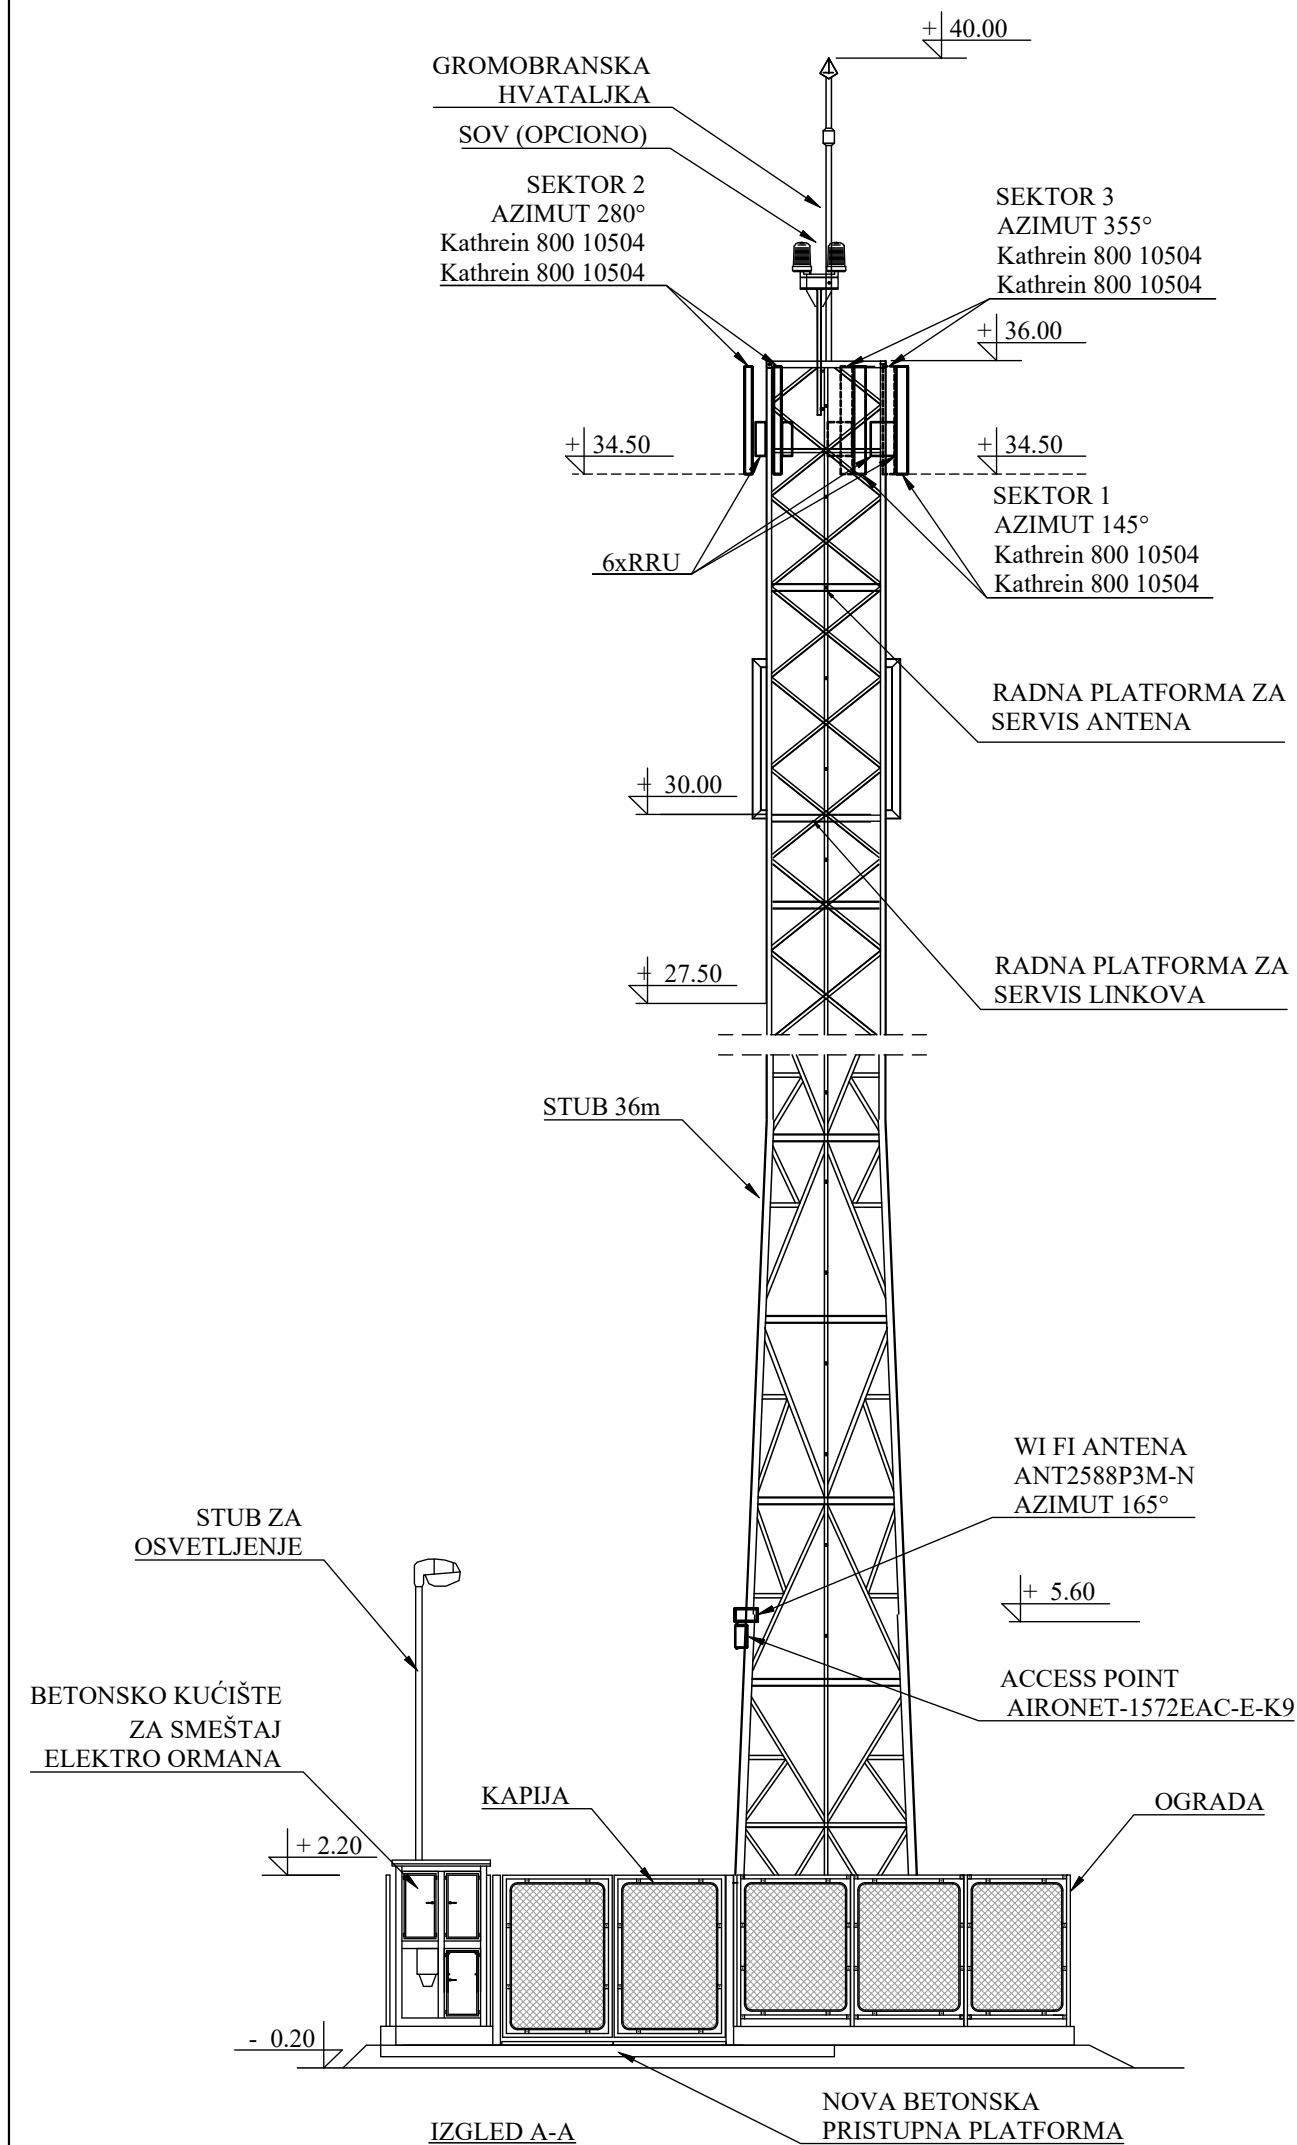


DISPOZICIJA OPREME NA LOKACIJI

	Telekom Srbija		BG INVEST d.o.o. Preduzeće za projektovanje i inženjering
PROJEKAT	IDEJNO REŠENJE (IDR) „BATOČINA” KGU113, KGL113	CRTEŽ	DISPOZICIJA OPREME NA LOKACIJI RBS OSNOVA I TIPIČAN IZGLED
ODGOVORNI PROJEKTANT	Nikola Stevanović, dipl. inž. arh. 300 L665 12	DATUM	V 2017.
TEH. DOKUMENTACIJA:	IDR	1. ARHITEKTURA	RAZMERA 1:100
			BROJ LISTA A.04

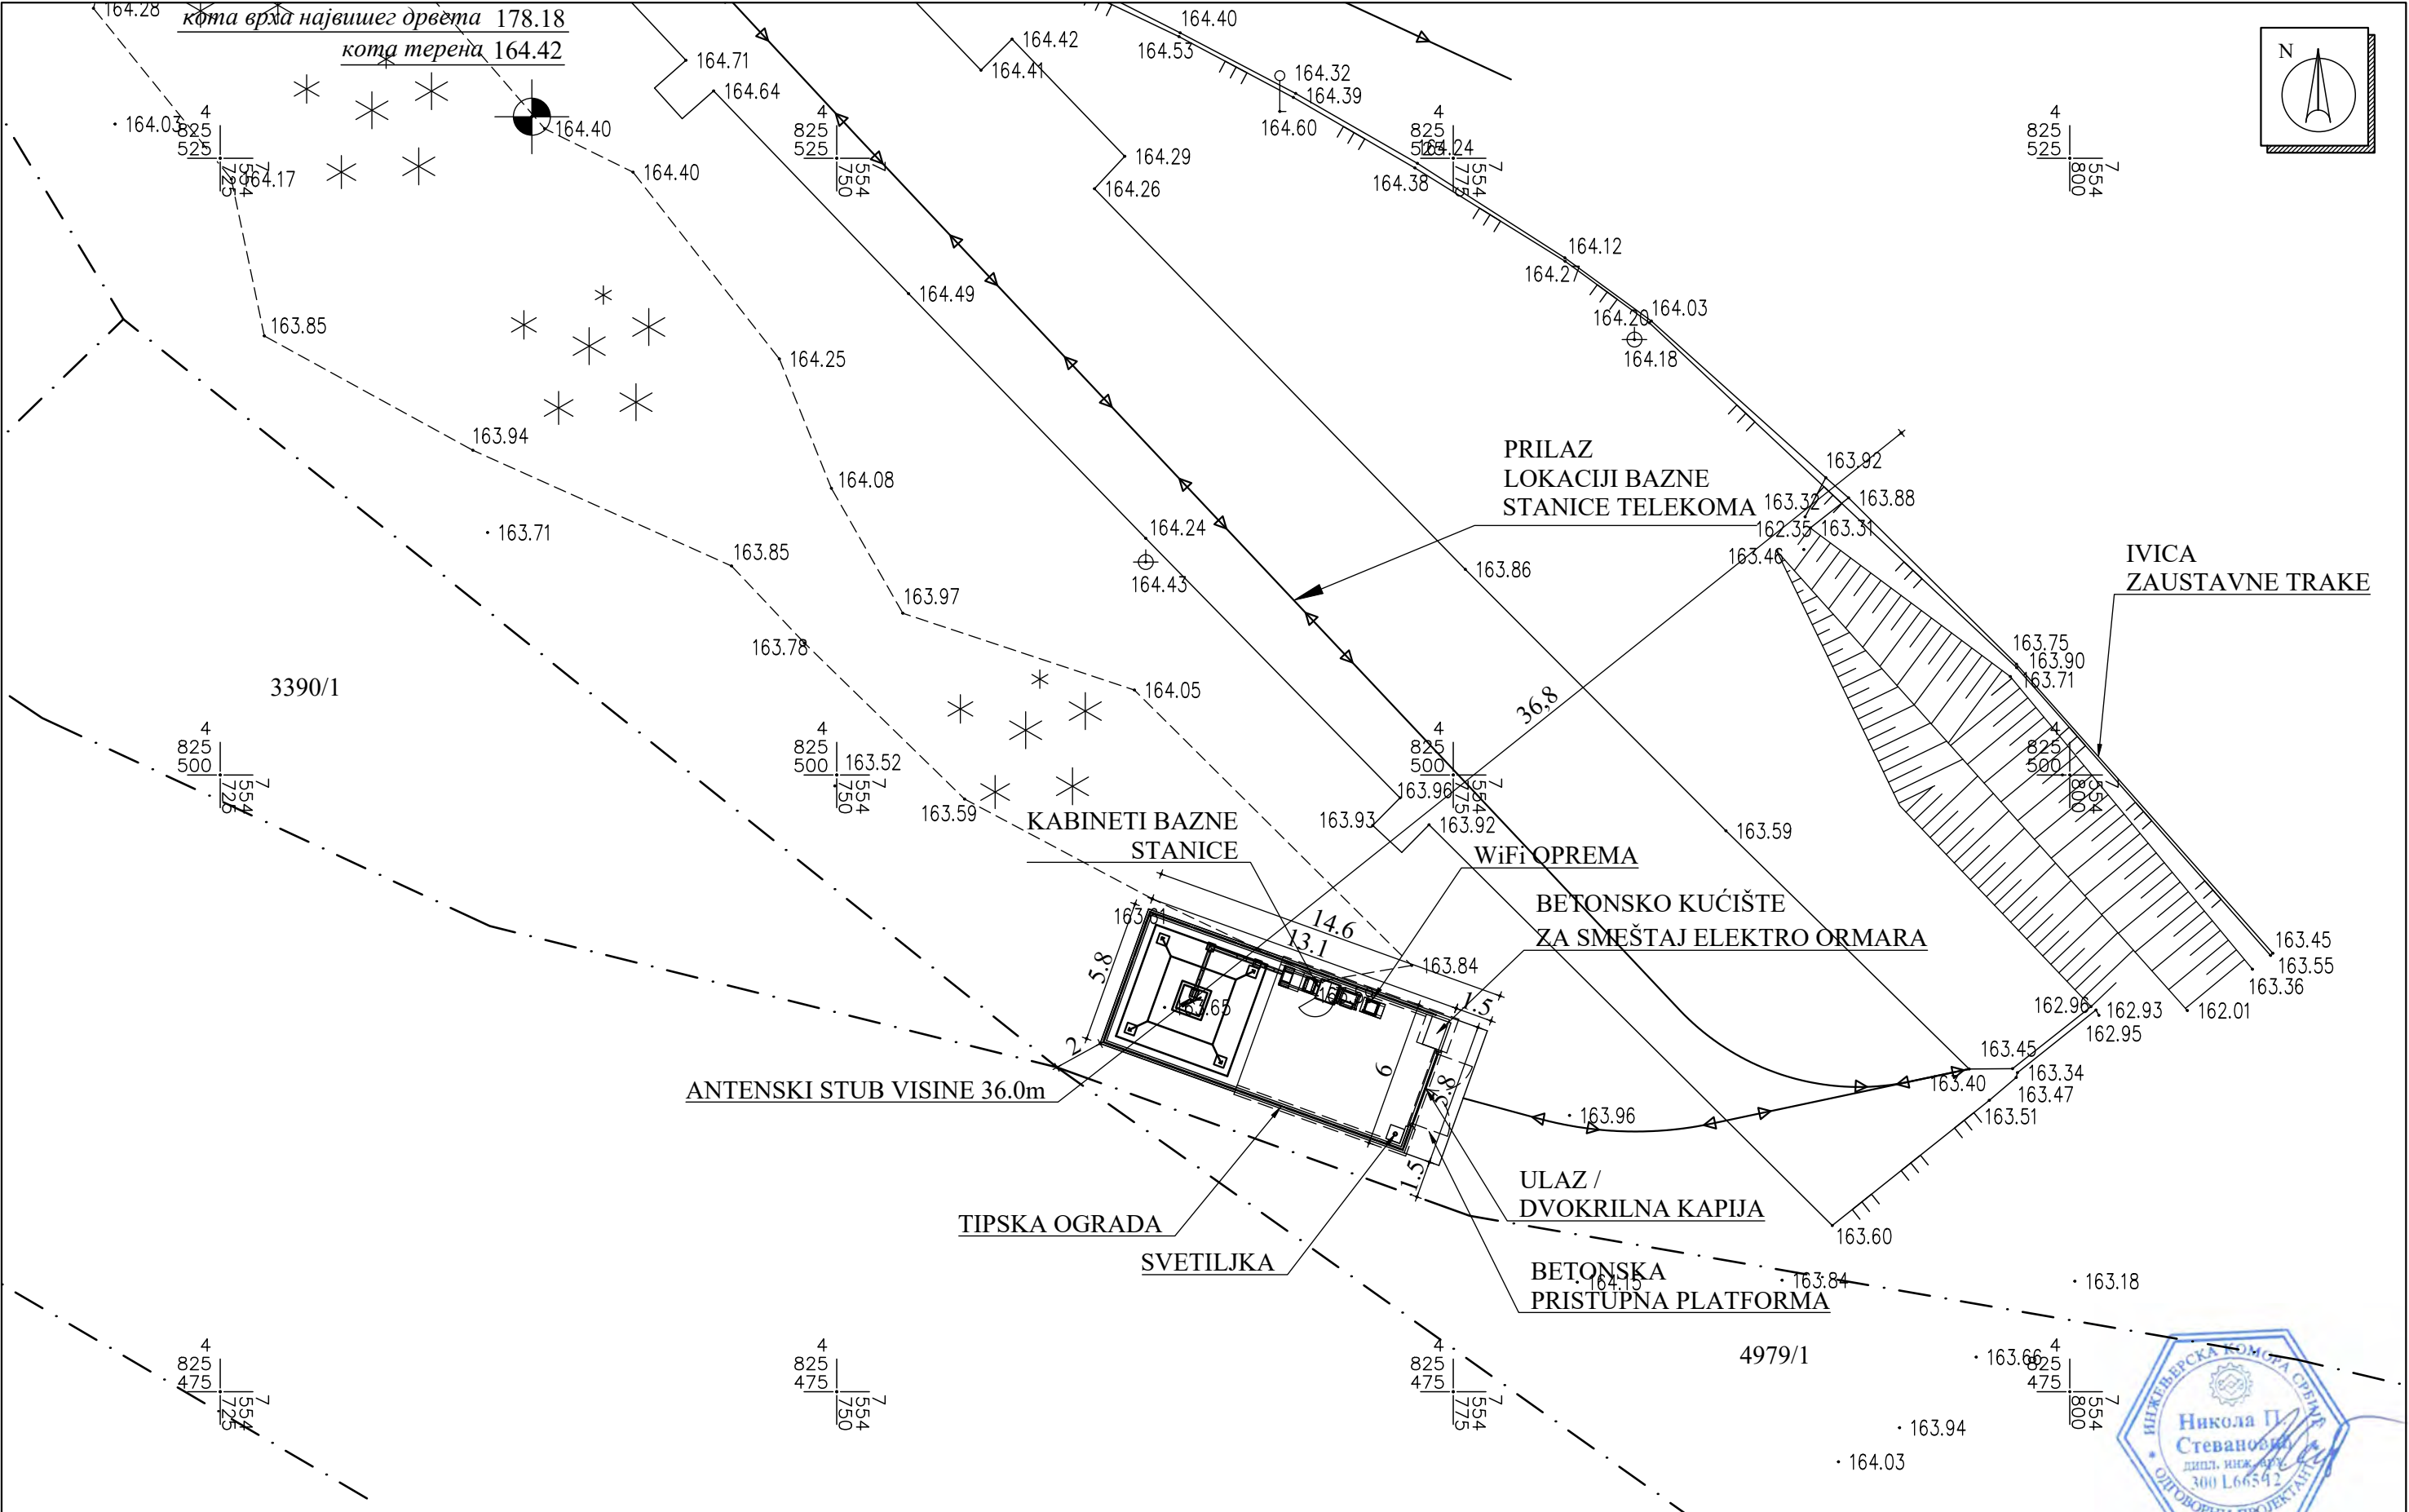


					
Telekom Srbija		BG INVEST d.o.o.		Preduzeće za projektovanje i inženjering	
PROJEKAT	IDEJNO REŠENJE (IDR) „BOBOVIŠTE” NIU142, NIL142		CRTEŽ	SITUACIJA NOVOPROJEKTOVANO STANJE	
ODGOVORNI PROJEKTANT	Nikola Stevanović, dipl. inž. arh. 300 L66512		DATUM	RAZMERA	BROJ LISTA
TEH. DOKUMENTACIJA:	IDR	1. ARHITEKTURA	V 2017.	1:250	A.02

PR 1 402+763.51

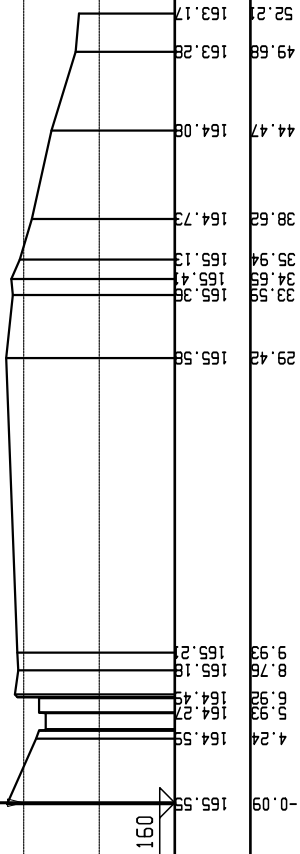


K O T A	75.00
RASTOJAJE	

PR 2 402+827.17

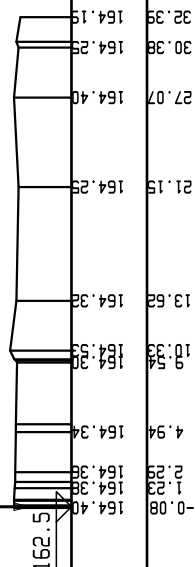


K O T A	75.00
RASTOJAJE	



PR 3 402+861.21

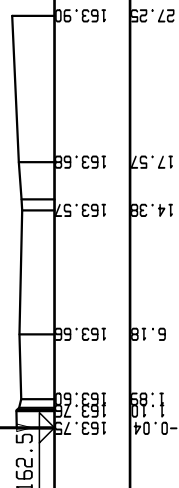



K O T A	75.00
RASTOJAJE	

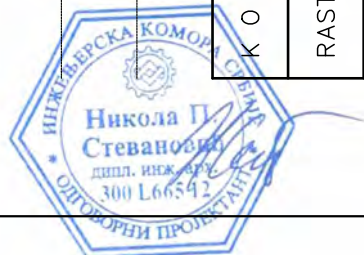


	Telekom Srbija		BG INVEST d.o.o. Preduzeće za projektovanje i inženjering
PROJEKAT	IDEJNO REŠENJE (IDR) „BOBOVIŠTE” BIU142, NIL142	CRTEŽ	POPREČNI PROFIL
ODGOVORNI PROJEKTANT	Nikola Stevanović, dipl. inž. arh. 300 L665 12		DATUM
TEH. DOKUMENTACIJA:	IDR	1. ARHITEKTURA	V 2017.
			RAZMERA
			BROJ LISTA
			1:250/500
			A.03

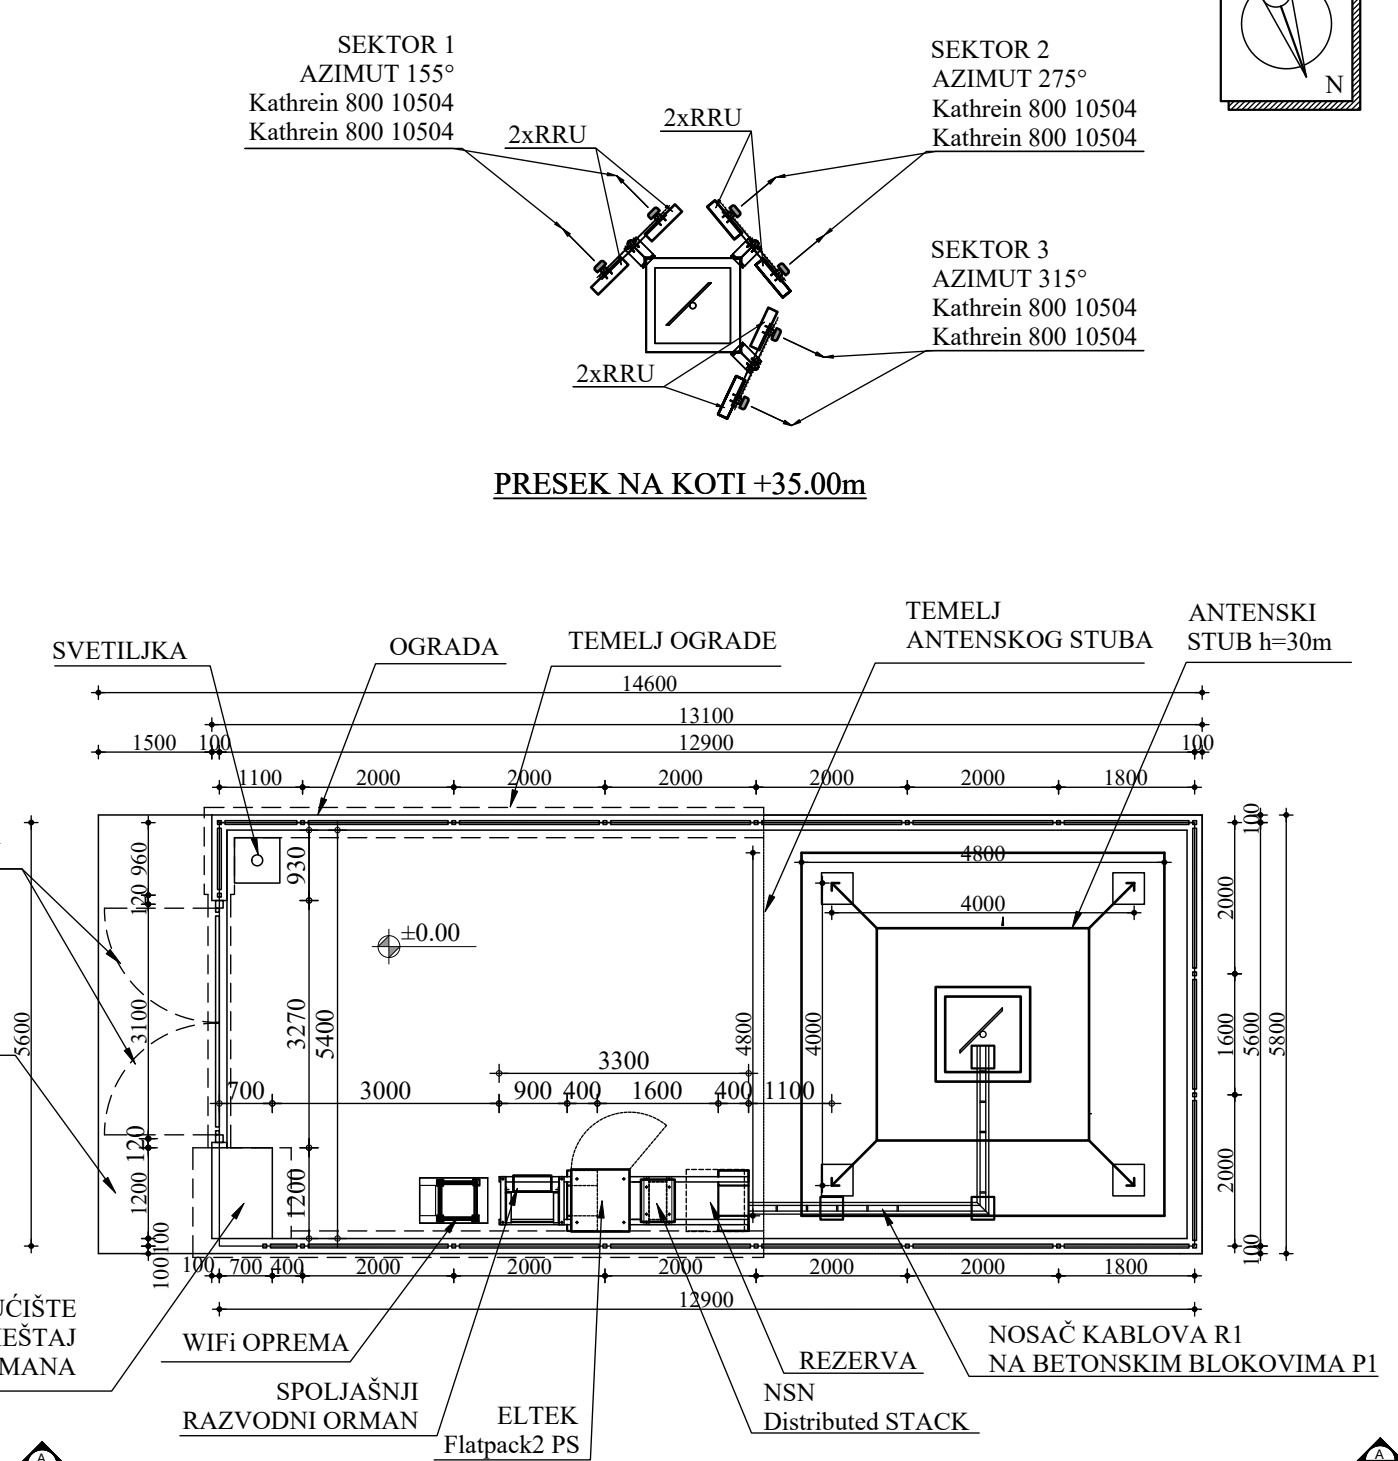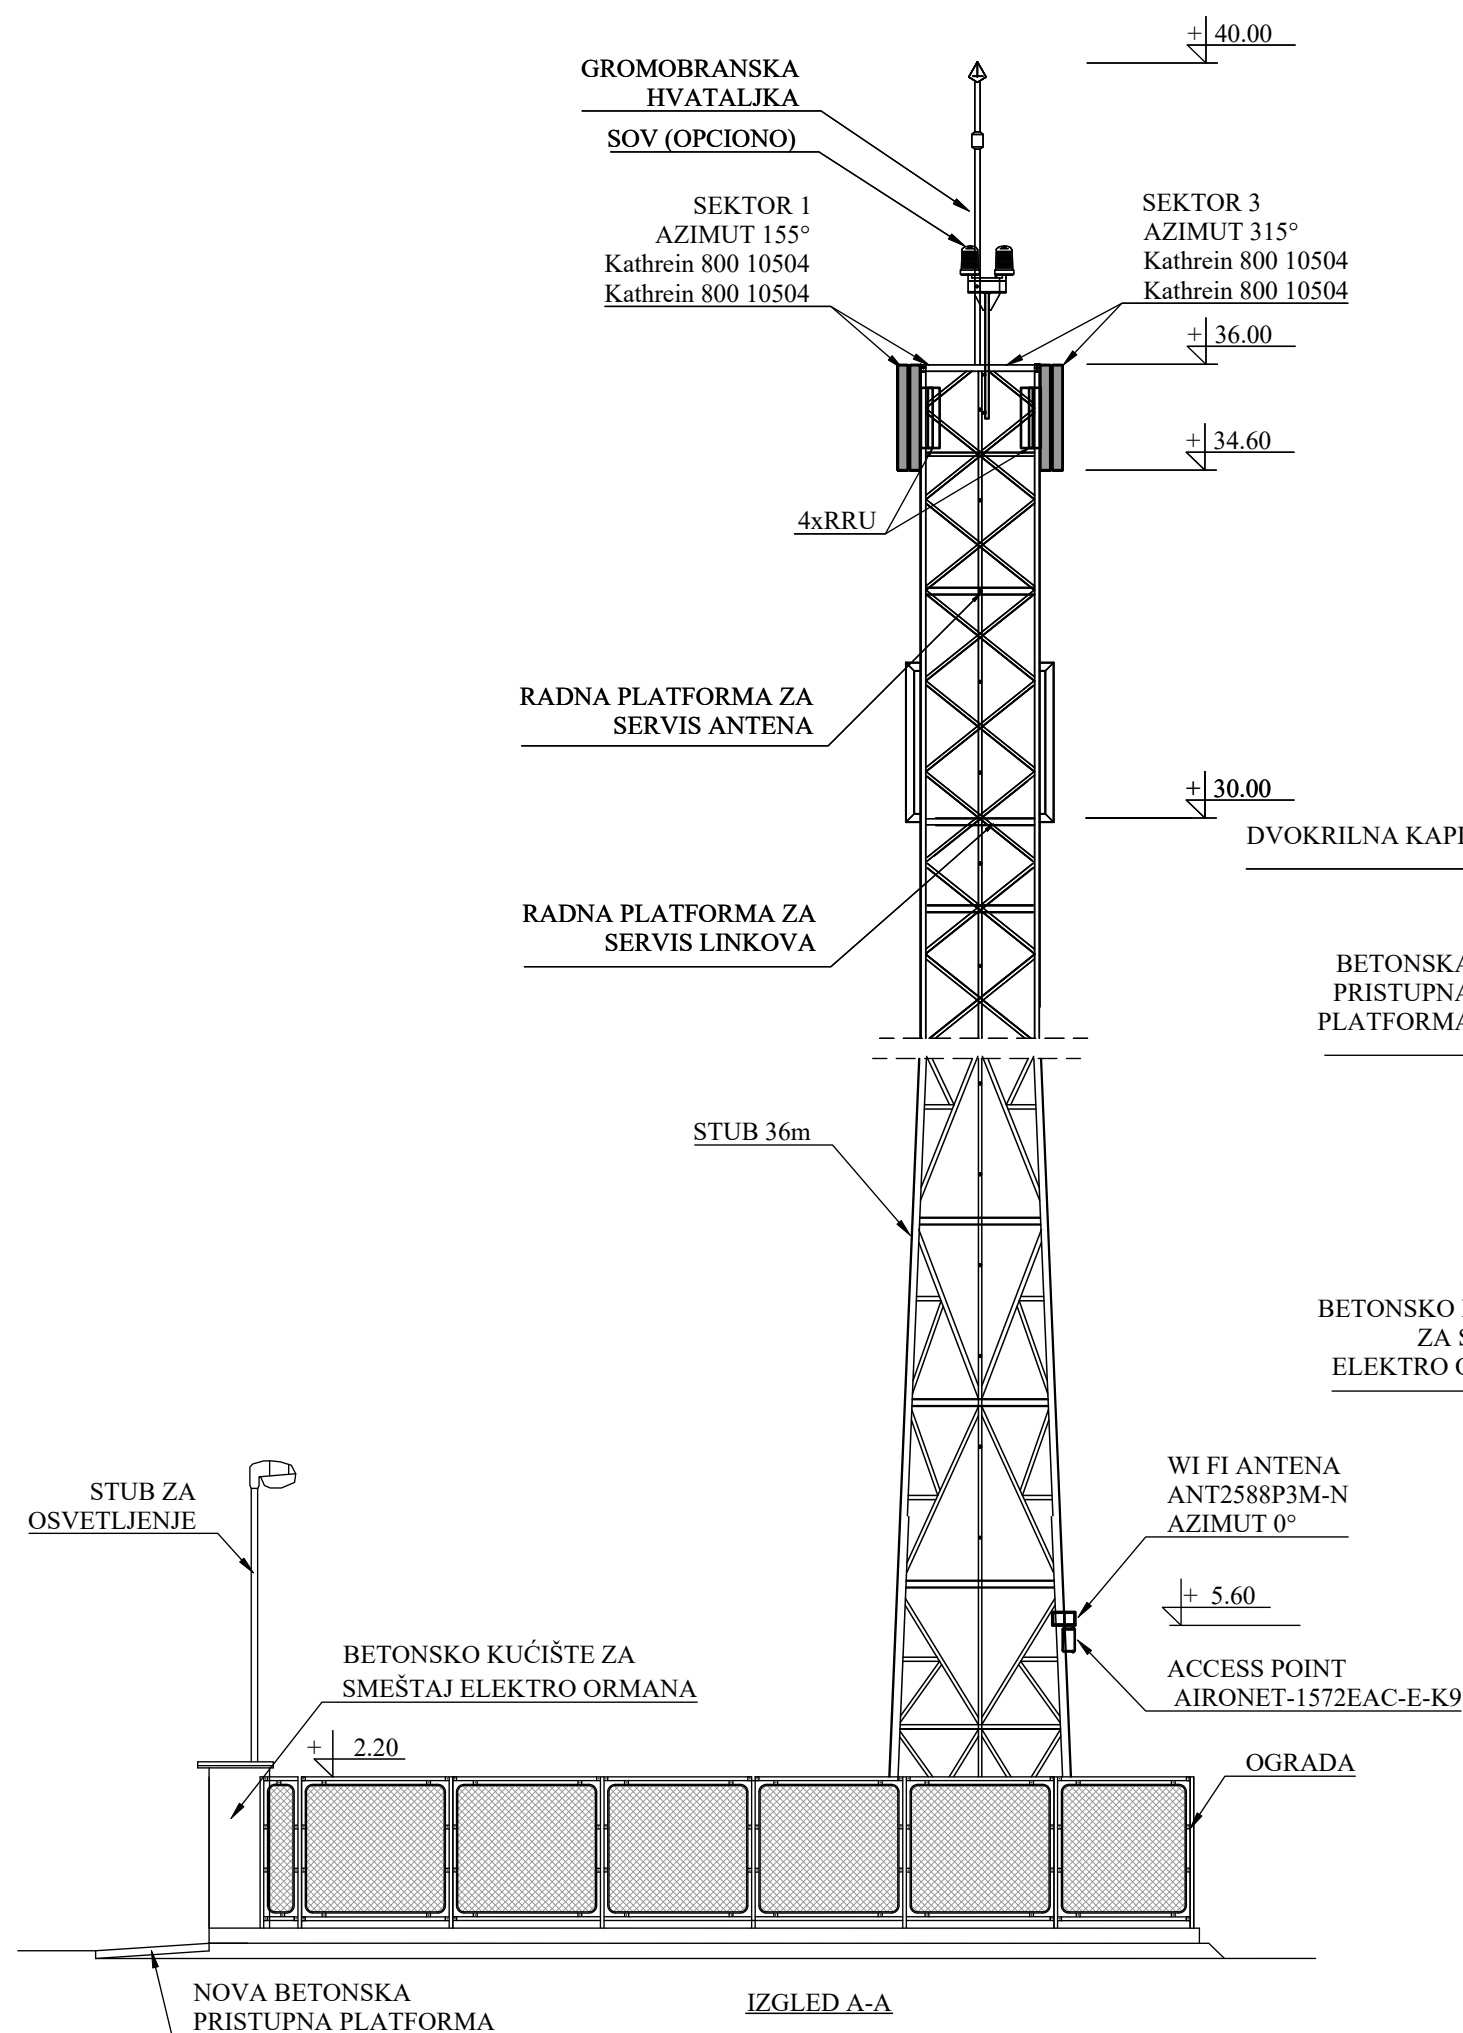

	Telekom Srbija		BG INVEST d.o.o. Preduzeće za projektovanje i inženjering
PROJEKAT	IDEJNO REŠENJE (IDR) „BOBOVIŠTE” NIU142, NIL142	CRTEŽ	DIPOZICIJA OPREME NA LOKACIJI I TIPIČAN IZGLED
ODGOVORNI PROJEKTANT	Nikola Stevanović, dipl. inž. arh. 300 L665 12		DATUM
TEH. DOKUMENTACIJA:	IDR 1. ARHITEKTURA	V 2017.	RAZMERA 1:100 BROJ LISTA A.04

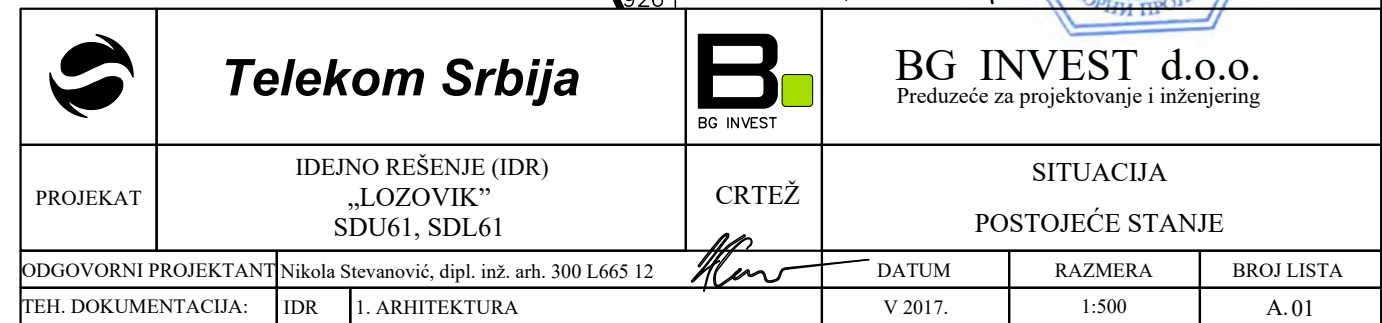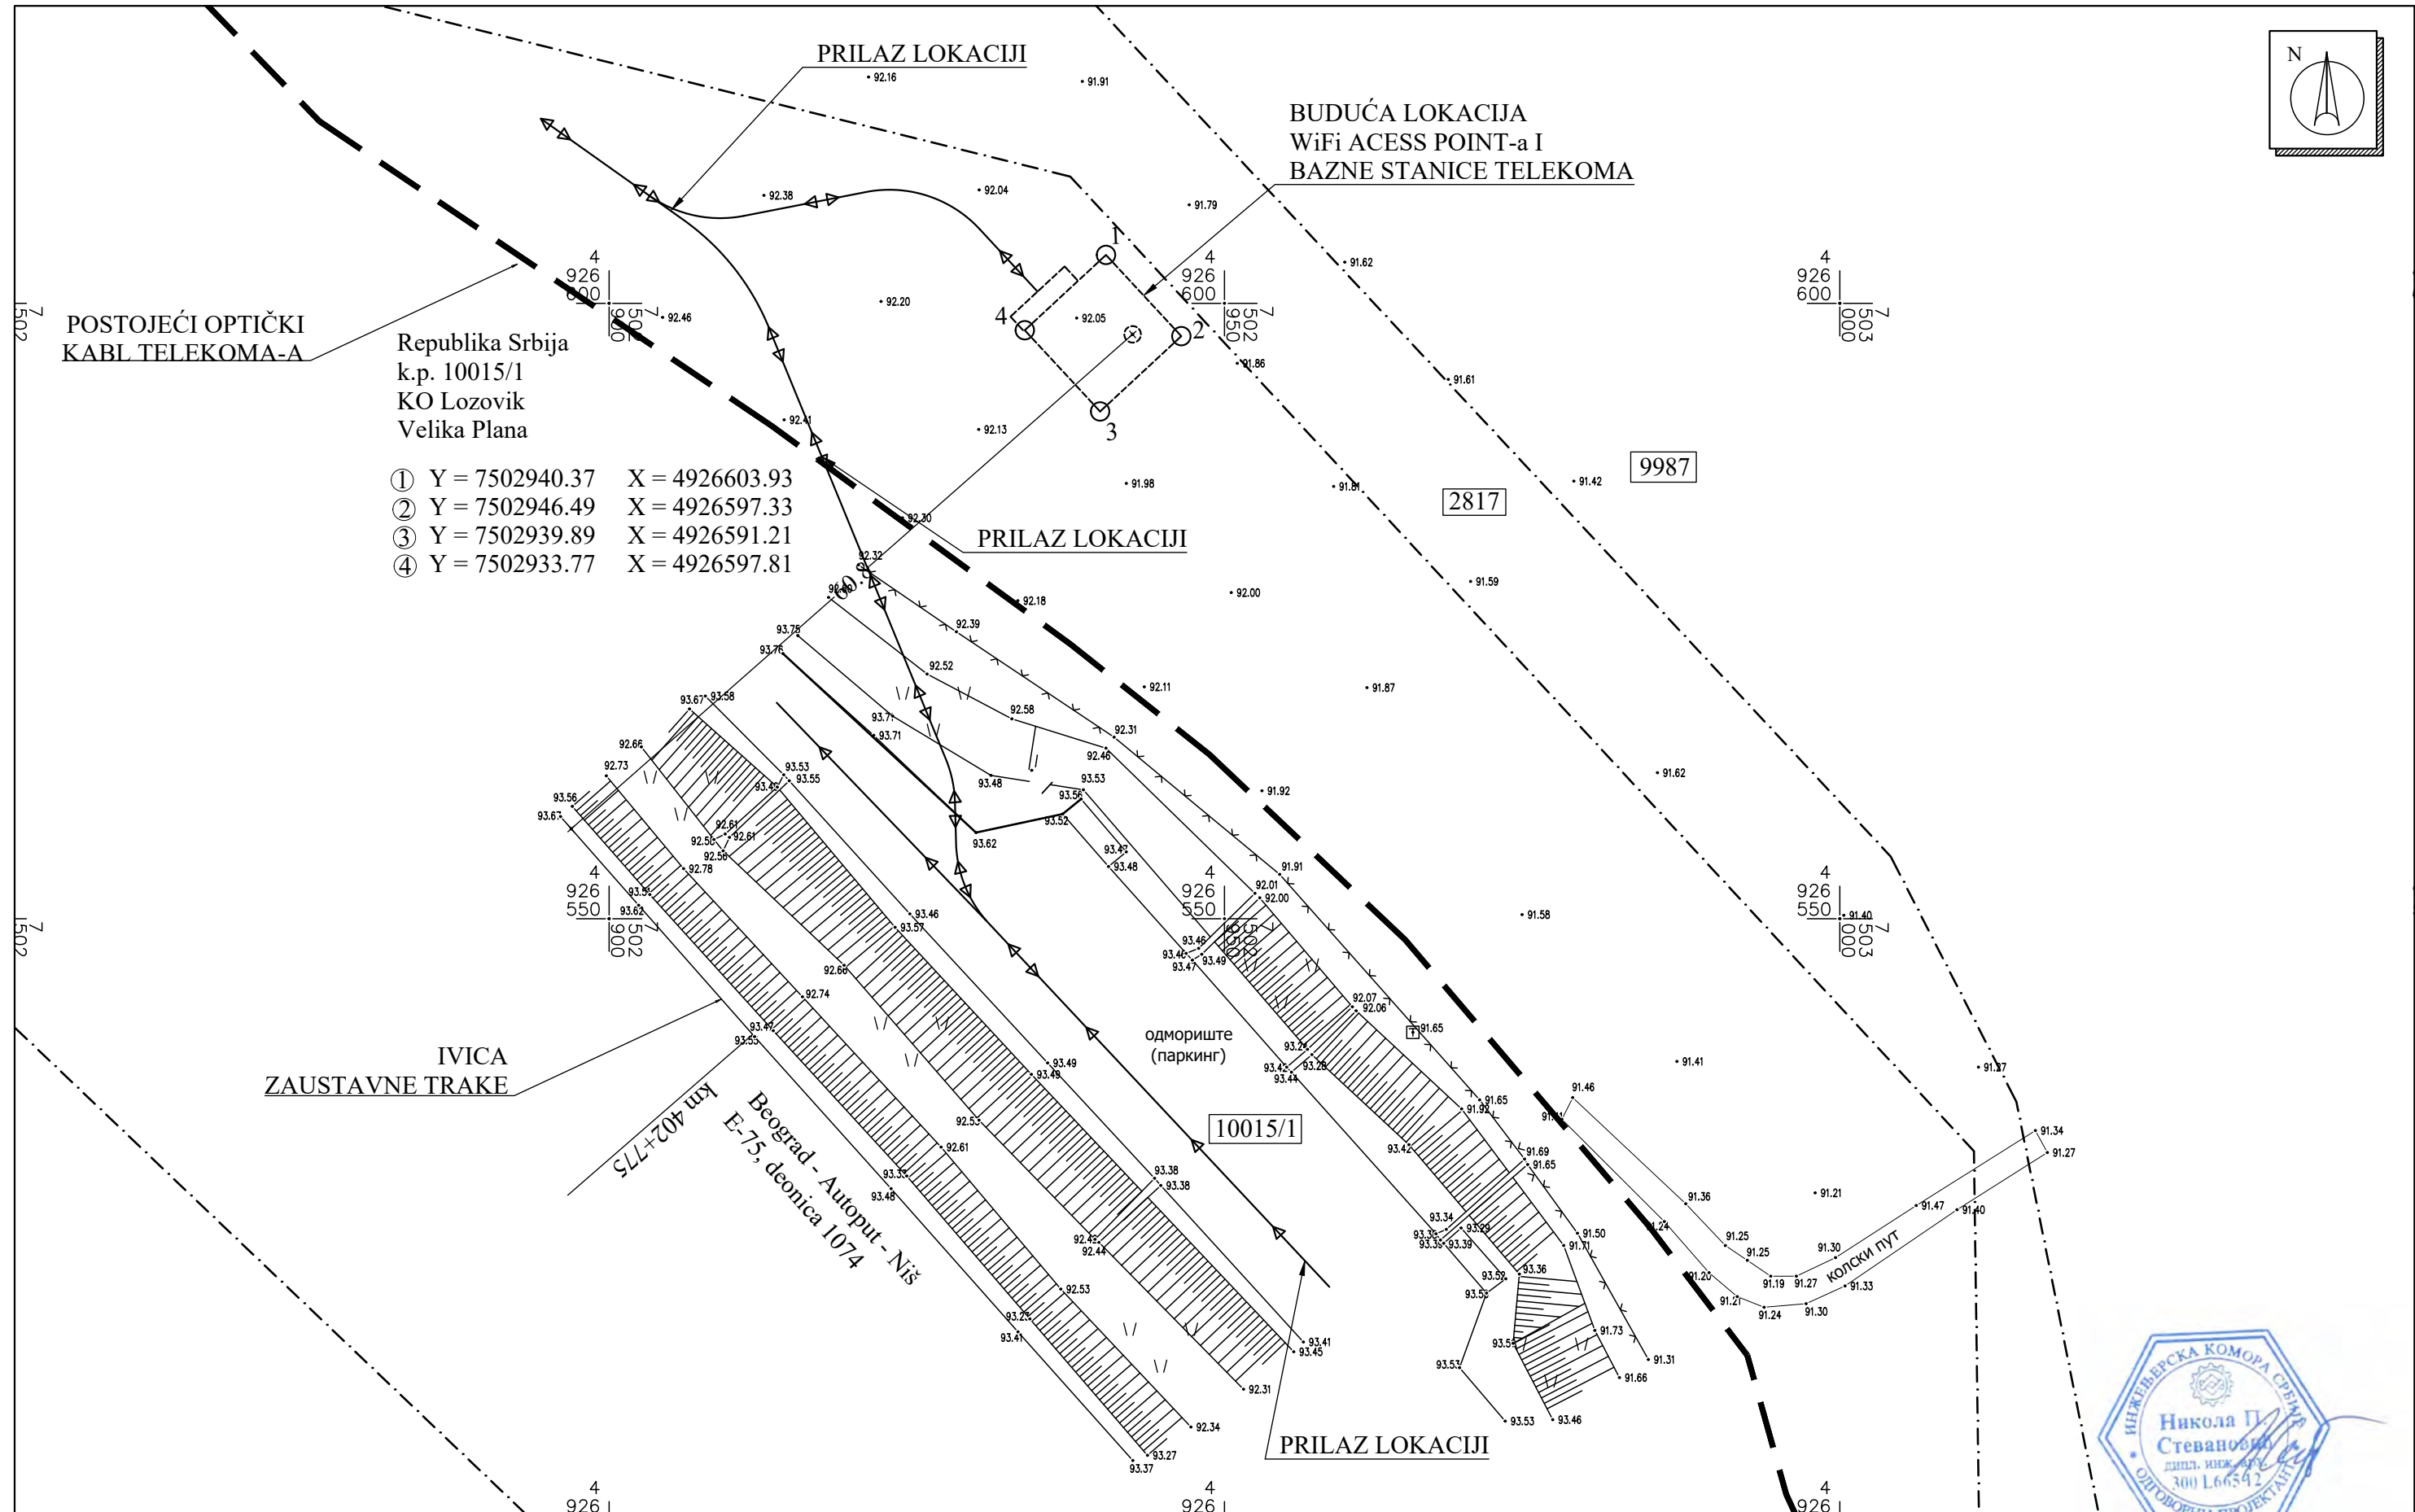

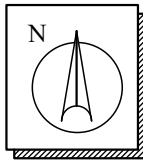

POSTOJEĆI OPTIČKI
KABL TELEKOMA-A

ULAZ /
DVOKRILNA KAPIJA
BETONSKA
PRISTUPNA PLATFORMA
BETONSKO KUĆIŠTE
ZA SMEŠTAJ ELEKTRO ORMARA

SVETILJKA

WiFi OPREMA

KABINETI BAZNE
STANICE

TIPSKA OGRADA

ANTENSKI STUB
VISINE 36.0m


9987

2817




	Telekom Srbija		BG INVEST d.o.o. Preduzeće za projektovanje i inženjering		
PROJEKAT	IDEJNO REŠENJE (IDR) „LOZOVIK” SDU61, SDL61	CRTEŽ	SITUACIJA NOVOPROJEKTOVANO STANJE		
ODGOVORNI PROJEKTANT	Nikola Stevanović, dipl. inž. arh. 300 L665 12		DATUM	RAZMERA	BROJ LISTA
TEH. DOKUMENTACIJA:	IDR	1. ARHITEKTURA	V 2017.	1:250	A.02



PR 1 275+857.40


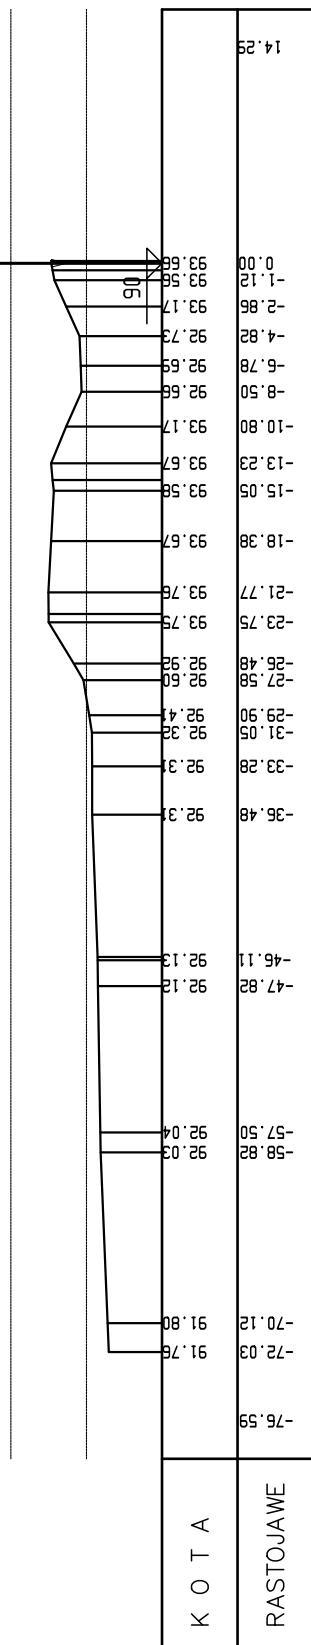


PR 2 275+869.51

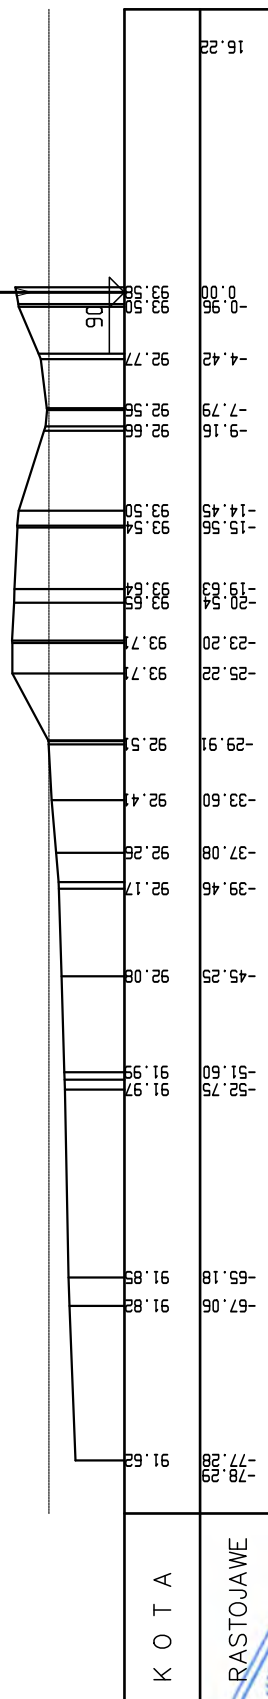


	Telekom Srbija		BG INVEST d.o.o. Preduzeće za projektovanje i inženjering		
PROJEKAT	IDEJNO REŠENJE (IDR) „LOZOVIK” SDU61, SDL61		CRTEŽ	POPREČNI PROFIL	
ODGOVORNI PROJEKTANT	Nikola Stevanović, dipl. inž. arh. 300 L665 12			DATUM	RAZMERA
TEH. DOKUMENTACIJA:	IDR	1. ARHITEKTURA		V 2017.	1:250/500
		BROJ LISTA		A.03	

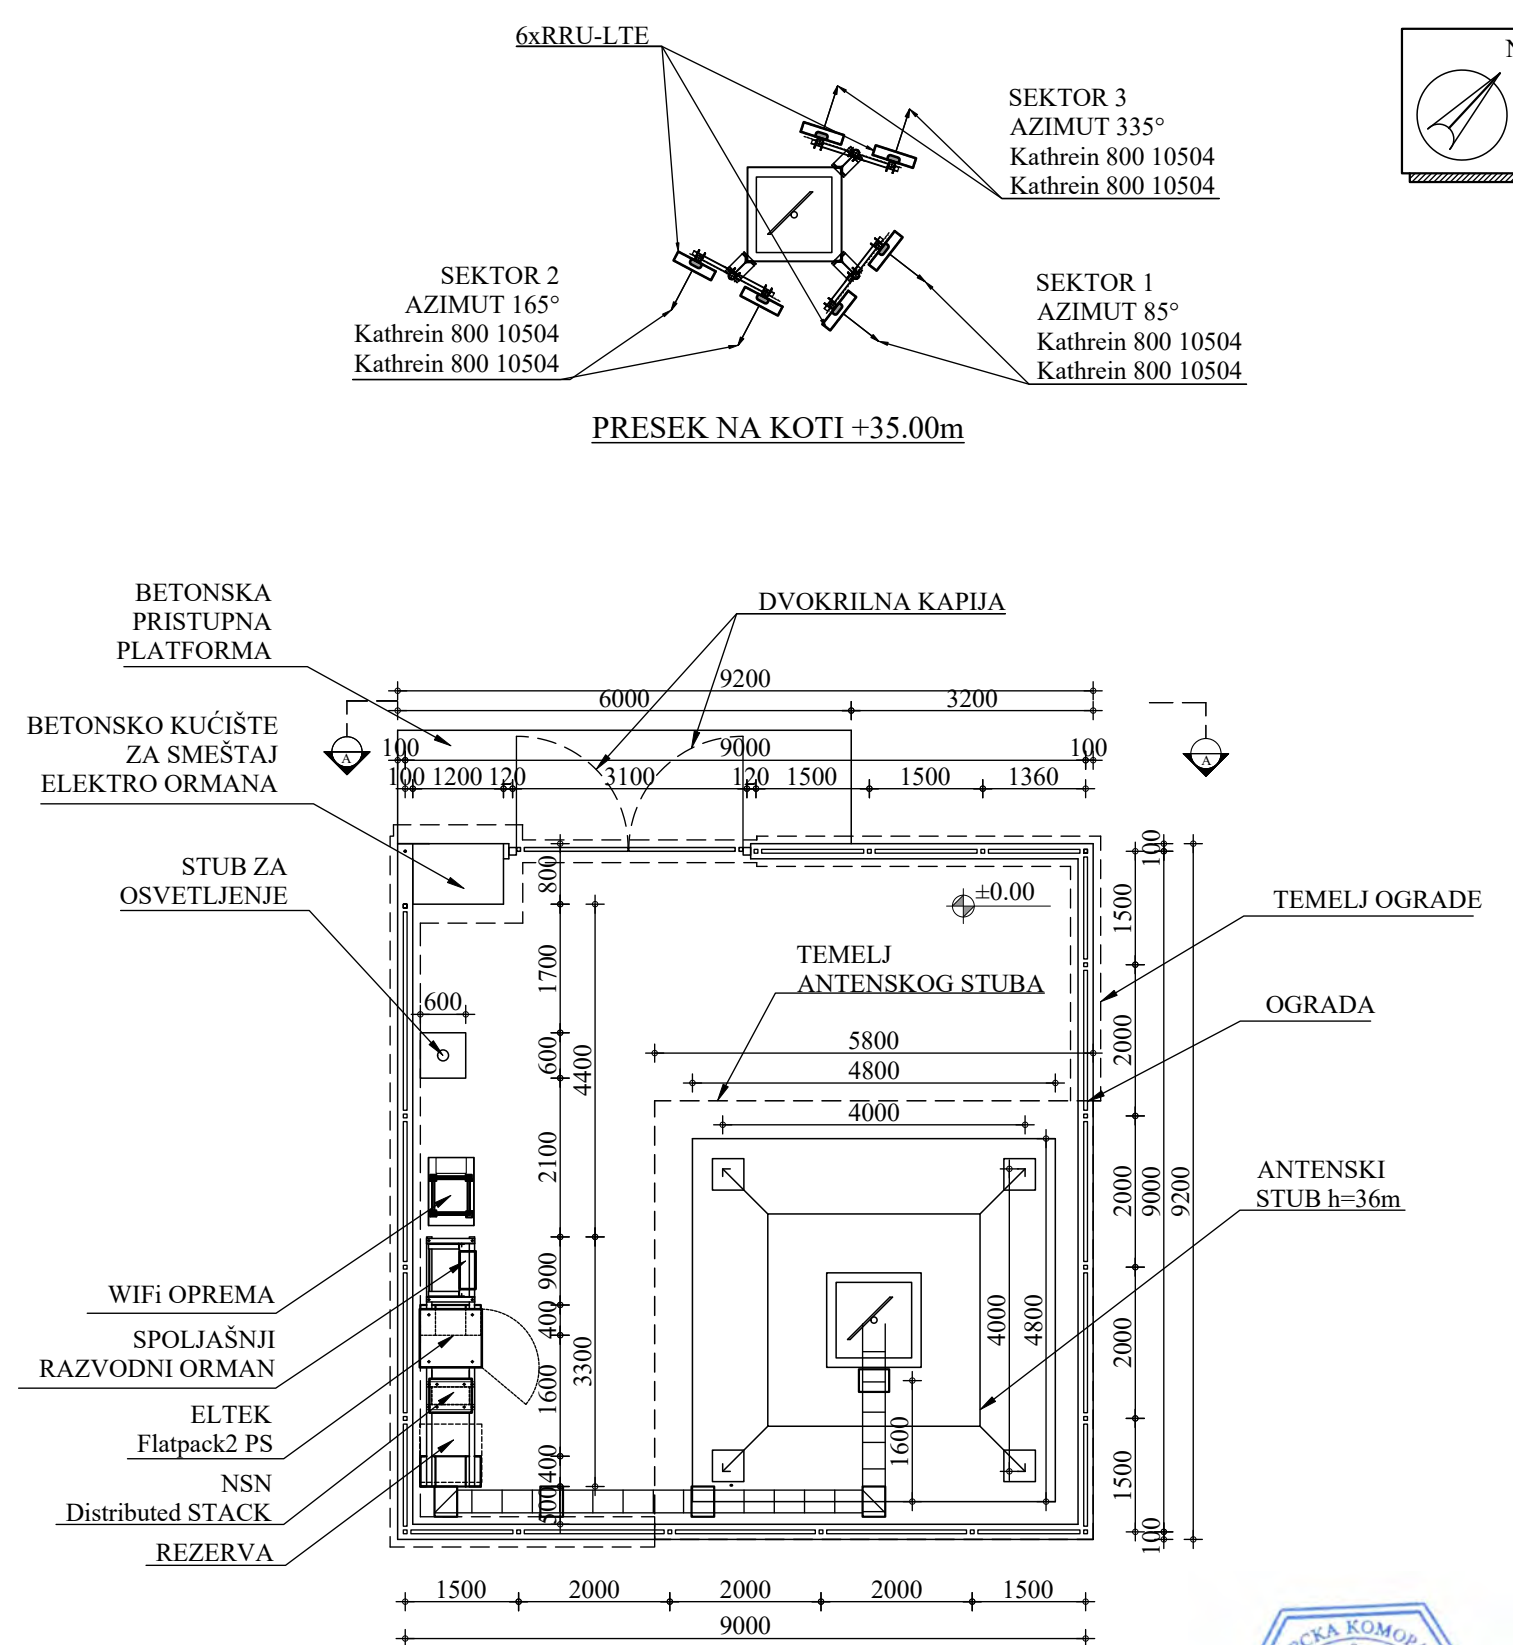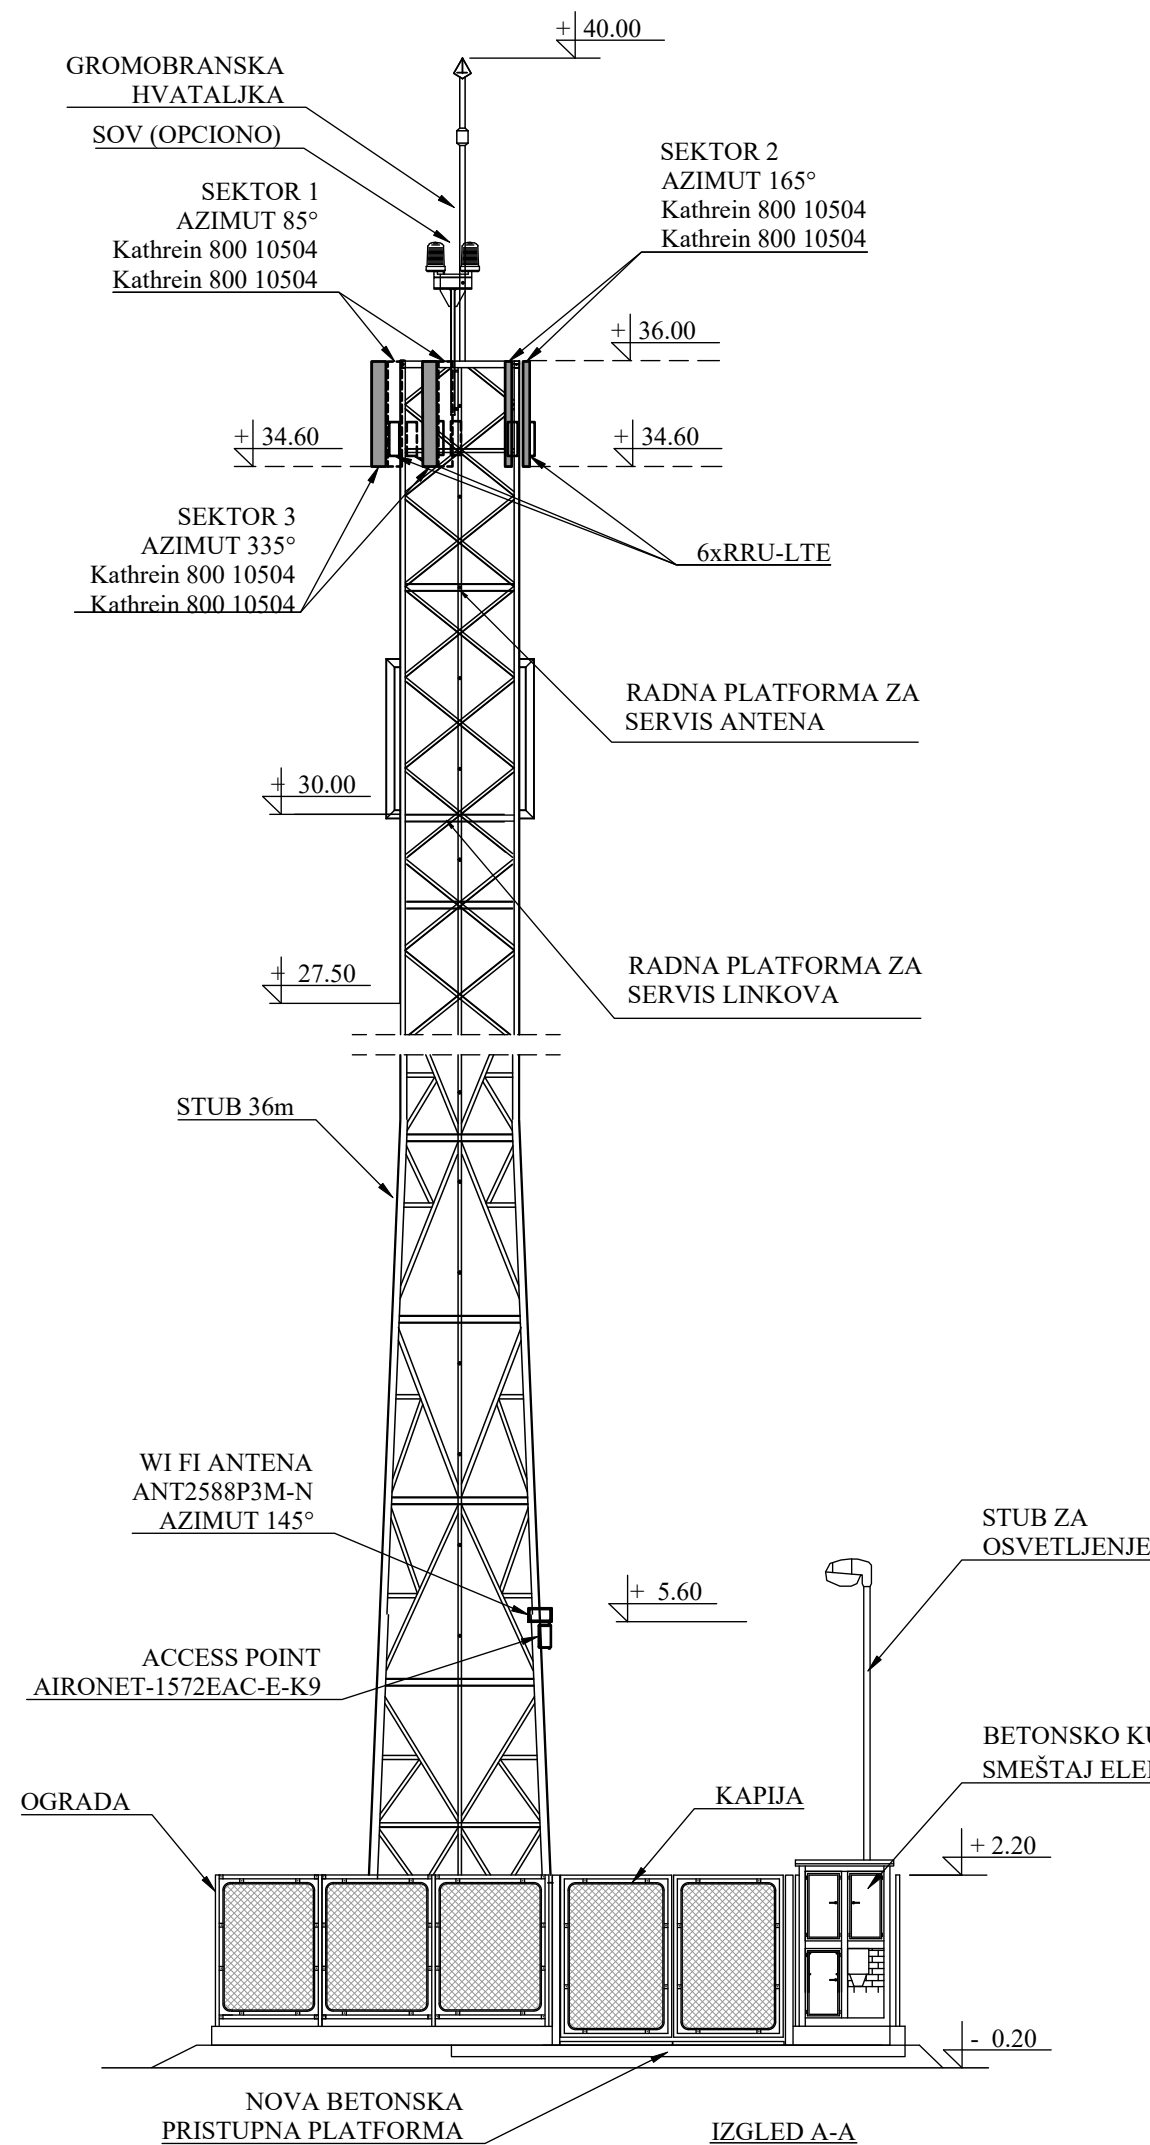

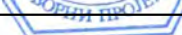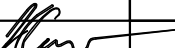	Telekom Srbija		 BG INVEST	 BG INVEST d.o.o. Preduzeće za projektovanje i inženjering		
PROJEKAT	IDEJNO REŠENJE (IDR) „LOZOVIK” SDU61, SDL61		CRTEŽ	DISPOZICIJA OPREME RBS I TIPIČAN IZGLED		
ODGOVORNI PROJEKTANT	Nikola Stevanović, dipl. inž. arh. 300 L665 12			DATUM	RAZMERA	BROJ LISTA
TEH. DOKUMENTACIJA:	IDR	1. ARHITEKTURA		V 2017.	1:100	A.04

Republika Srbija
Opština Ruma
K.O. Ruma

- ① Y = 7410834.87 X = 4978476.51
② Y = 7410843.21 X = 4978473.14
③ Y = 7410839.84 X = 4978464.79
④ Y = 7410831.49 X = 4978468.16

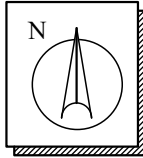

BUDUĆA LOKACIJA
WiFi ACCESS POINT-a I
BAZNE STANICE TELEKOMA

PRILAZ
LOKACIJI RBS

PRILAZ
LOKACIJI RBS

одмориште
(паркинг)
12381/2

IVICA PUTA

BATROVCI - AUTOPUT - BEOGRAD
12648

OPTIČKI KABL
TELEKOM-a

12389/5

12381/3



Telekom Srbija



BG INVEST d.o.o.
Preduzeće za projektovanje i inženjering

PROJEKAT

IDEJNO REŠENJE (IDR)
„PEĆINCI”
SMU132, SML132

CRTEŽ

SITUACIJA
POSTOJEĆE STANJE

ODGOVORNI PROJEKTANT Nikola Stevanović, dipl. inž. arh. 300 L665 12

TEH. DOKUMENTACIJA: IDR 1. ARHITEKTURA

DATUM


V 2017.


RAZMERA



1:250

BROJ LISTA


A.01

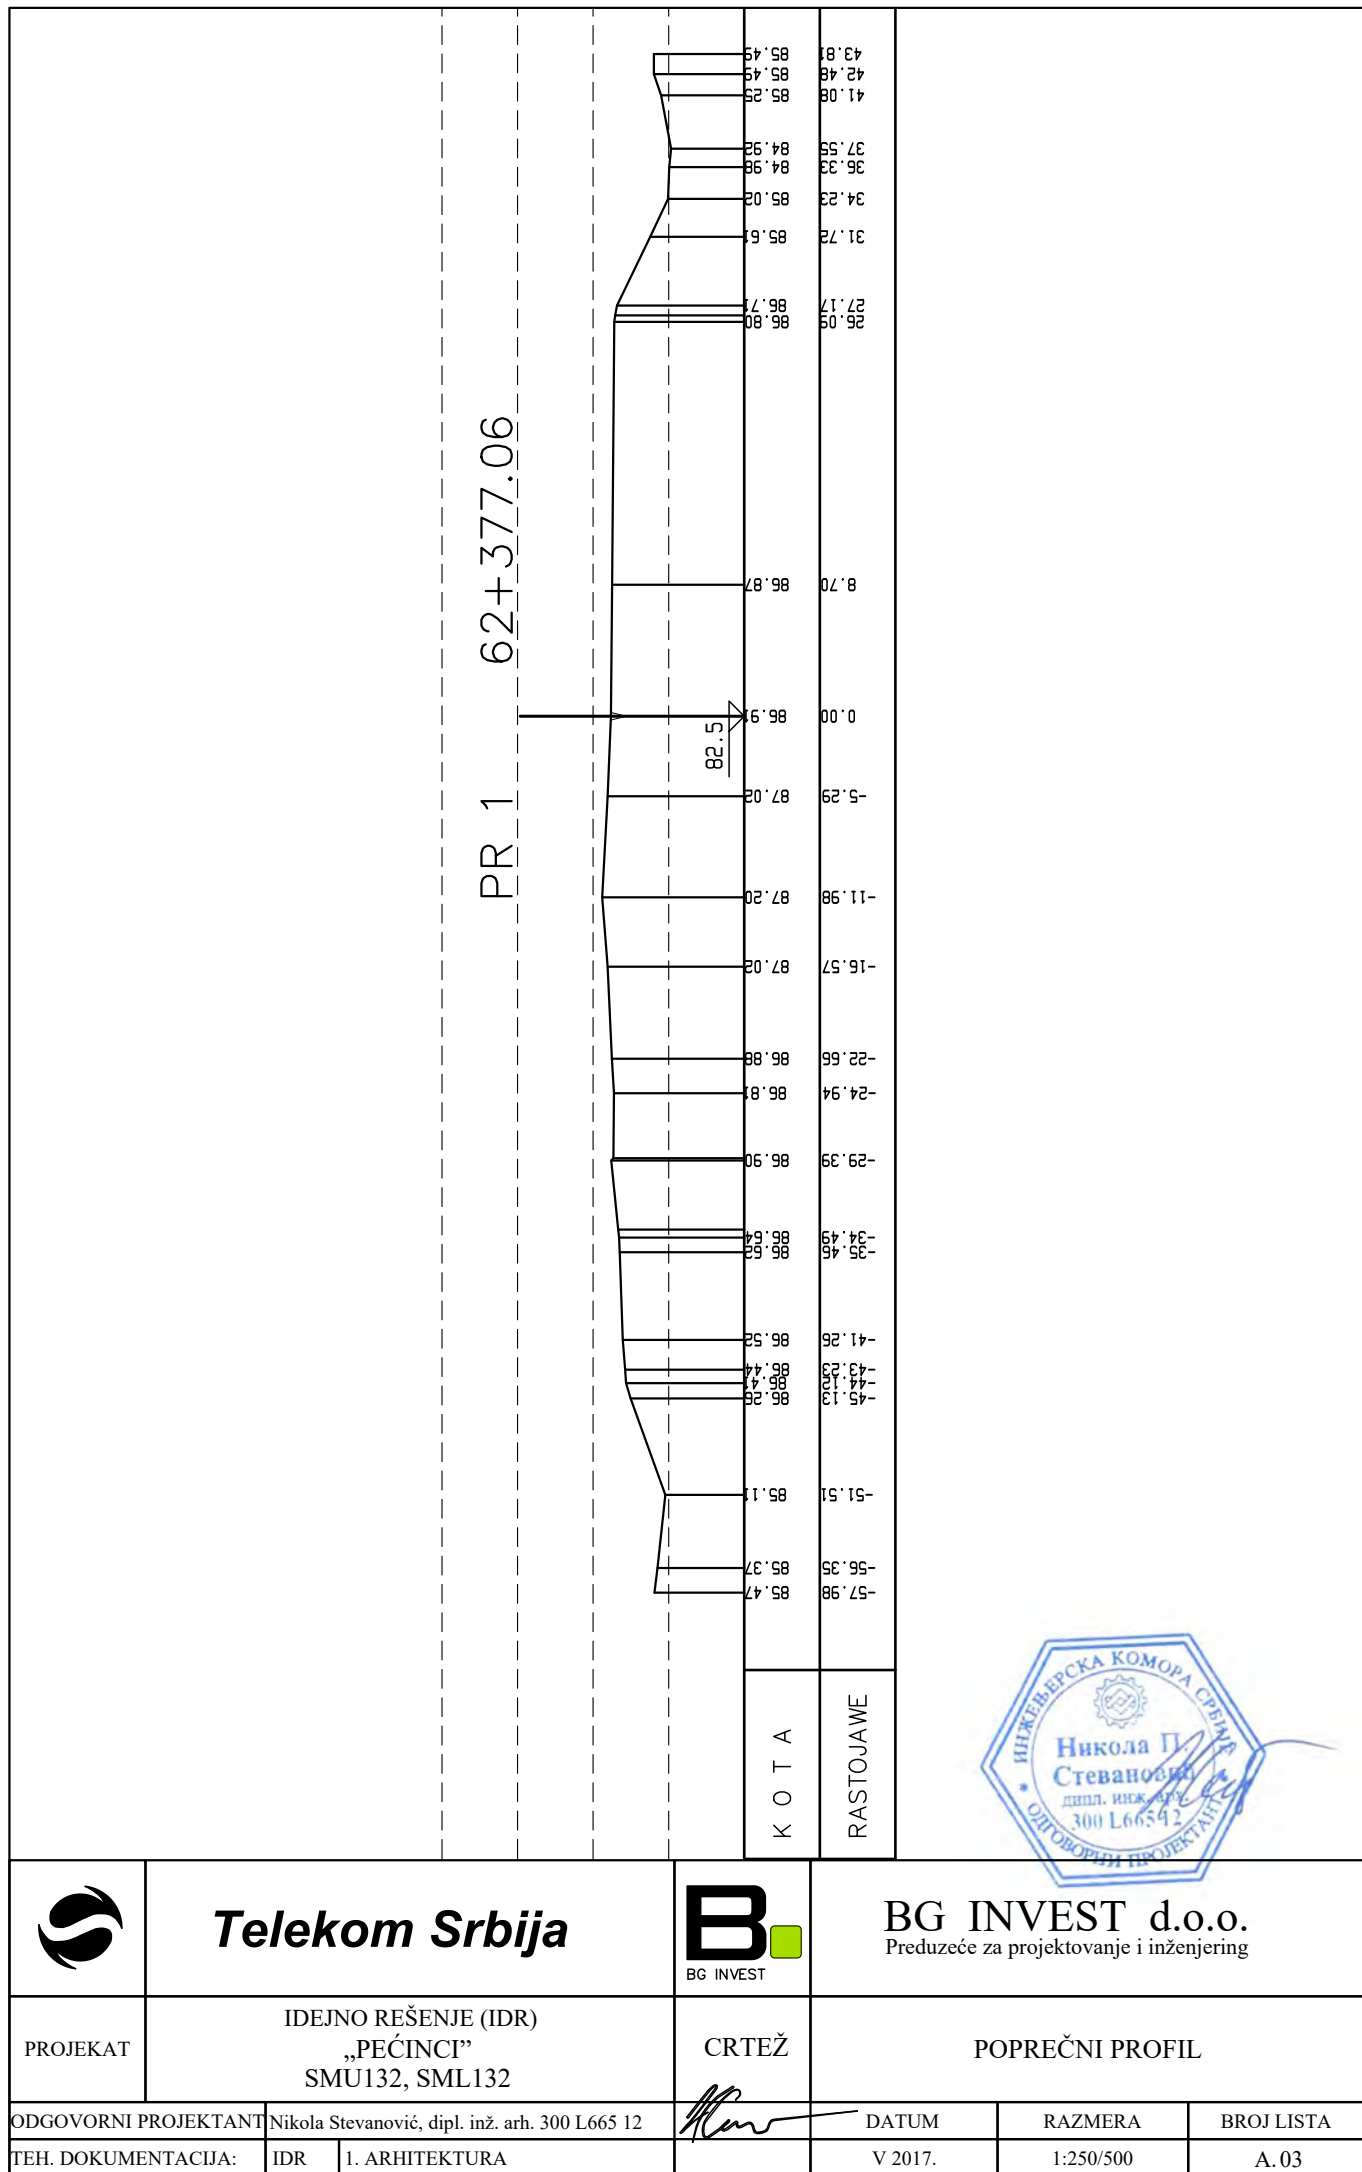

 	Telekom Srbija		 BG INVEST	BG INVEST d.o.o. Preduzeće za projektovanje i inženjering		
PROJEKAT	IDEJNO REŠENJE (IDR) „PEĆINCI” SMU132, SML132		CRTEŽ	POPREČNI PROFIL		
ODGOVORNI PROJEKTANT	Nikola Stevanović, dipl. inž. arh. 300 L665 12			DATUM	RAZMERA	BROJ LISTA
TEH. DOKUMENTACIJA:	IDR	1. ARHITEKTURA		V 2017.	1:250/500	A. 03

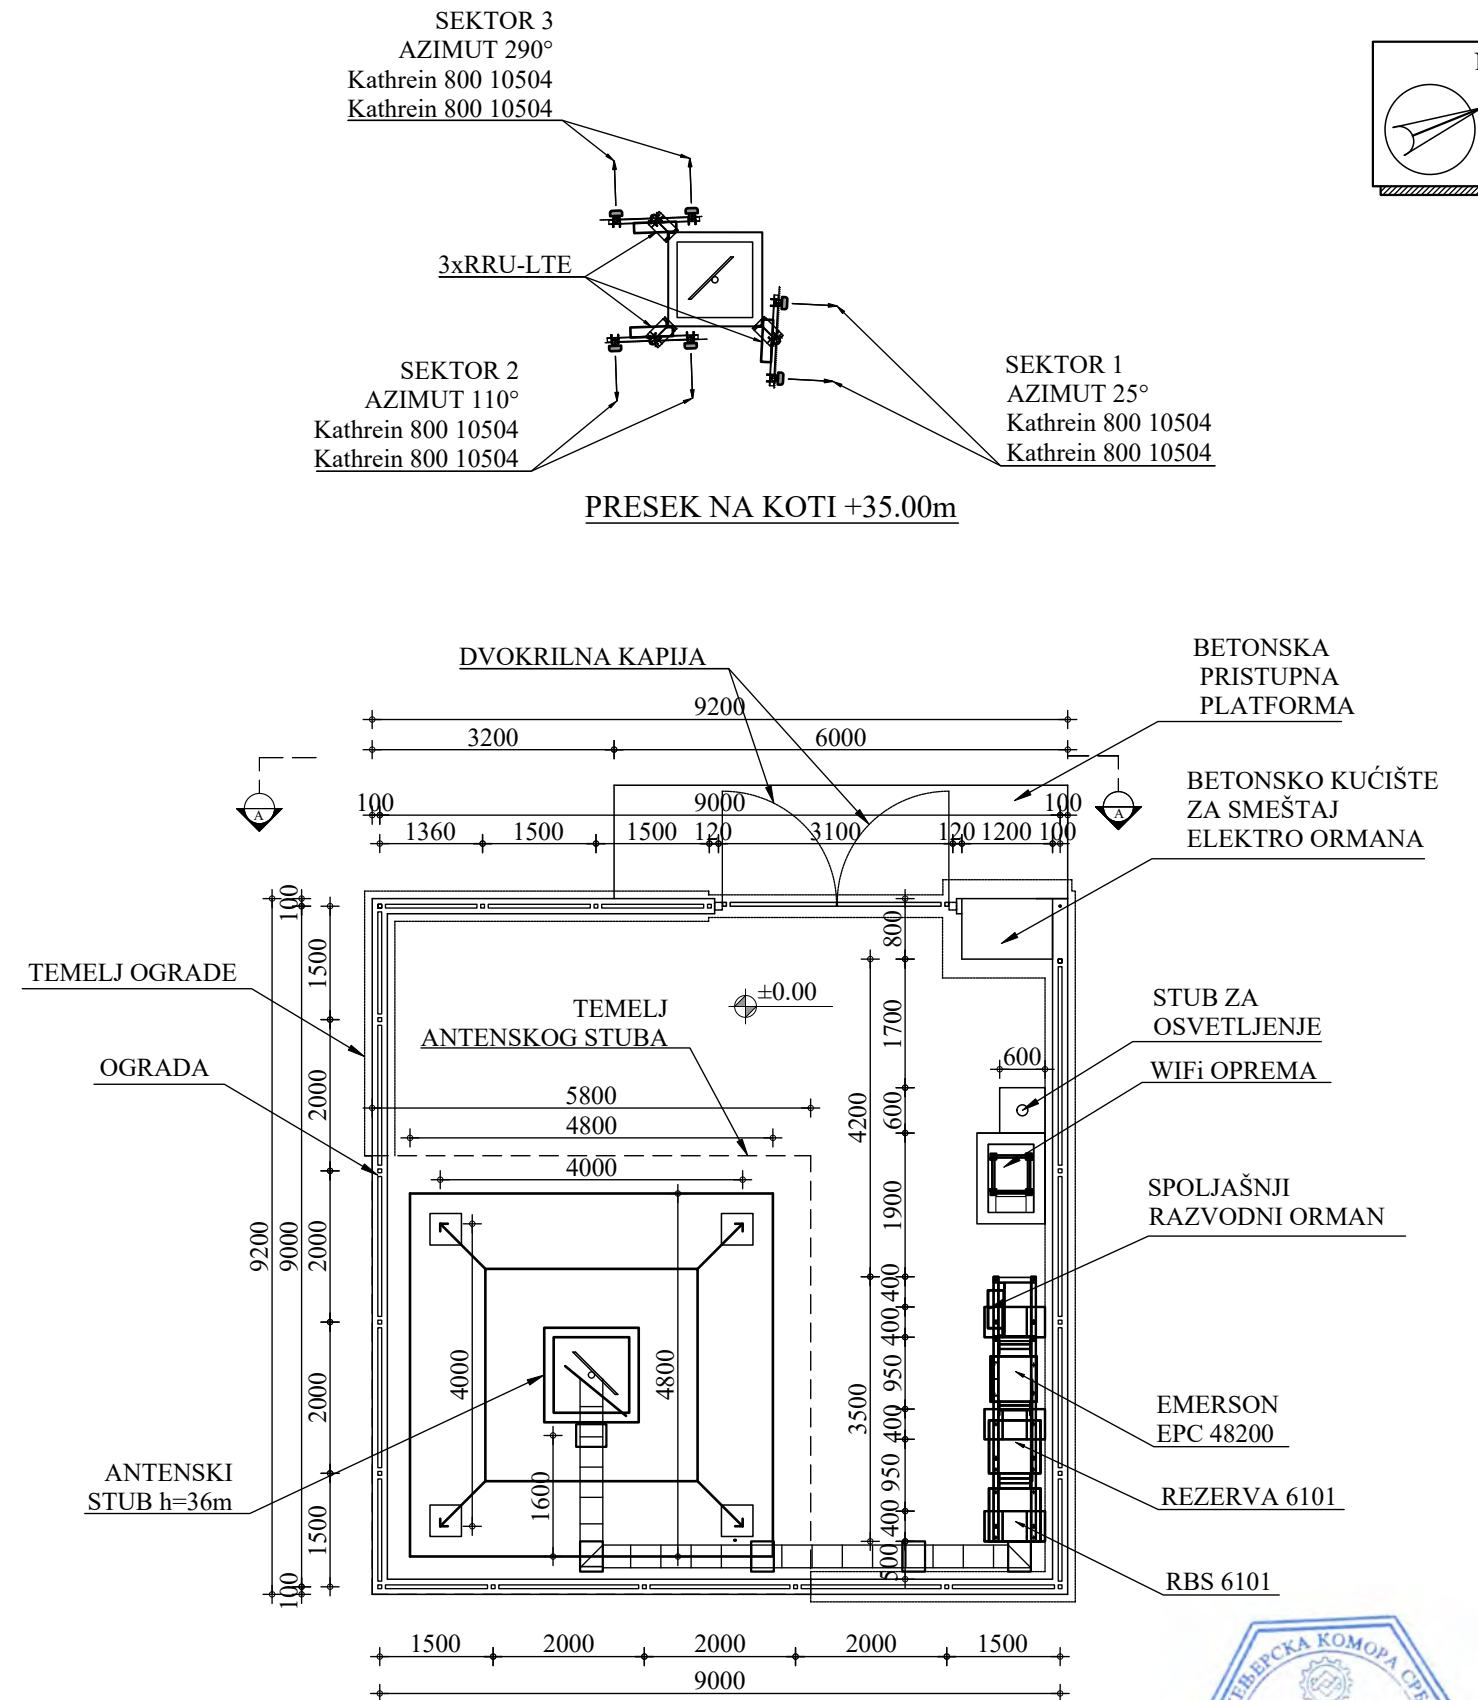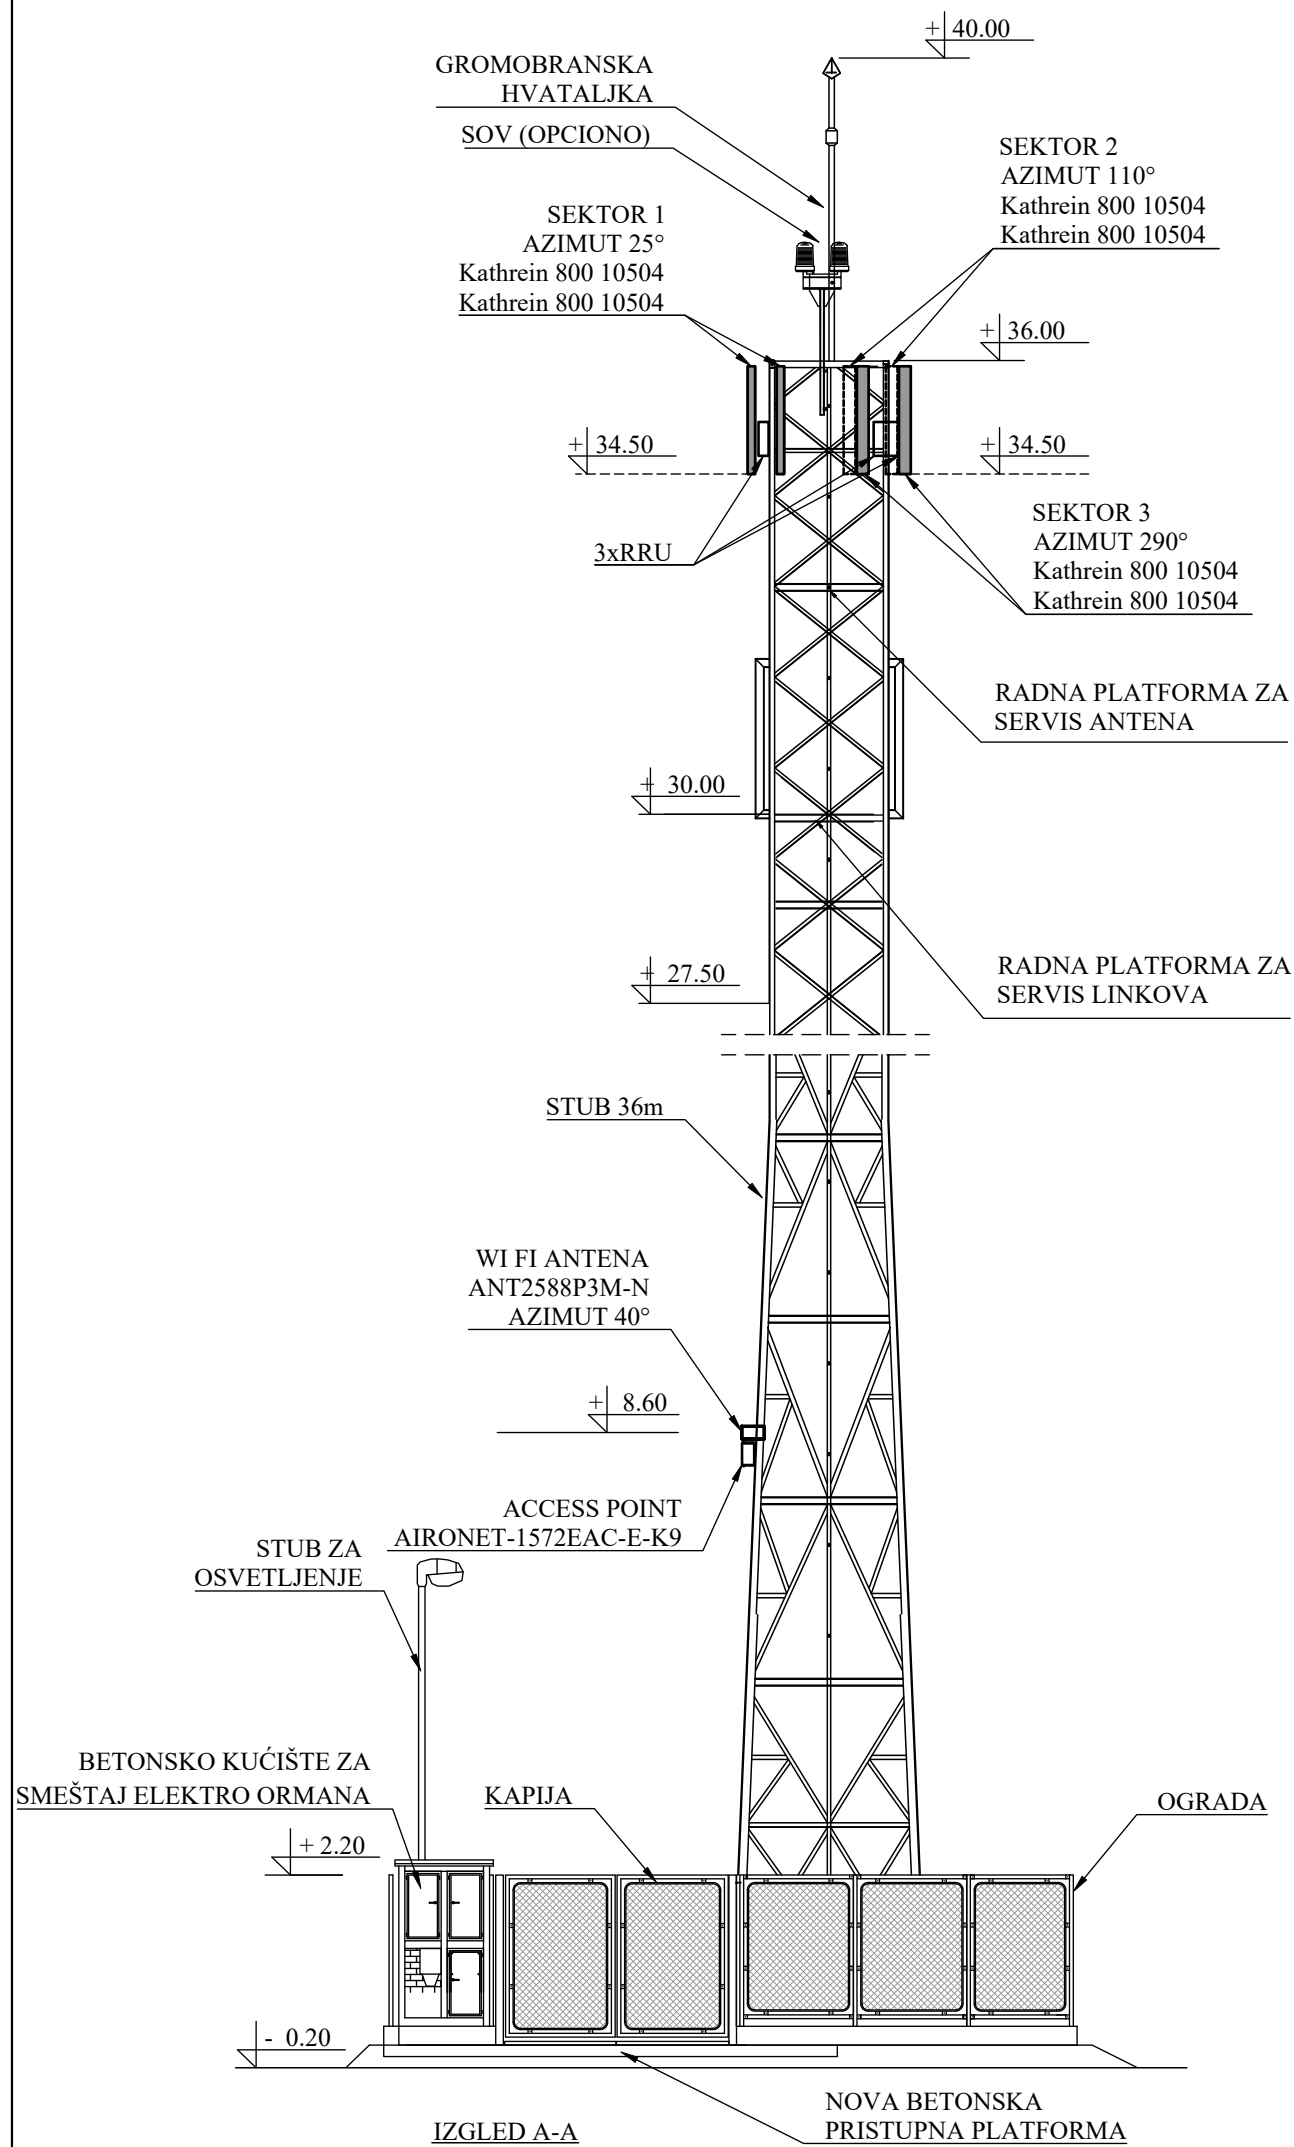

	Telekom Srbija		BG INVEST d.o.o. Preduzeće za projektovanje i inženjering
PROJEKAT	IDEJNO REŠENJE (IDR) „PEĆINCI” SMU132, SML132	CRTEŽ	DISPOZICIJA OPREME NA LOKACIJI RBS I TIPSKI IZGLED
ODGOVORNI PROJEKTANT	Nikola Stevanović, dipl. inž. arh. 300 L665 12	DATUM	V 2017.
TEH. DOKUMENTACIJA:	IDR	RAZMERA	1:100
	1. ARHITEKTURA	BROJ LISTA	A.04

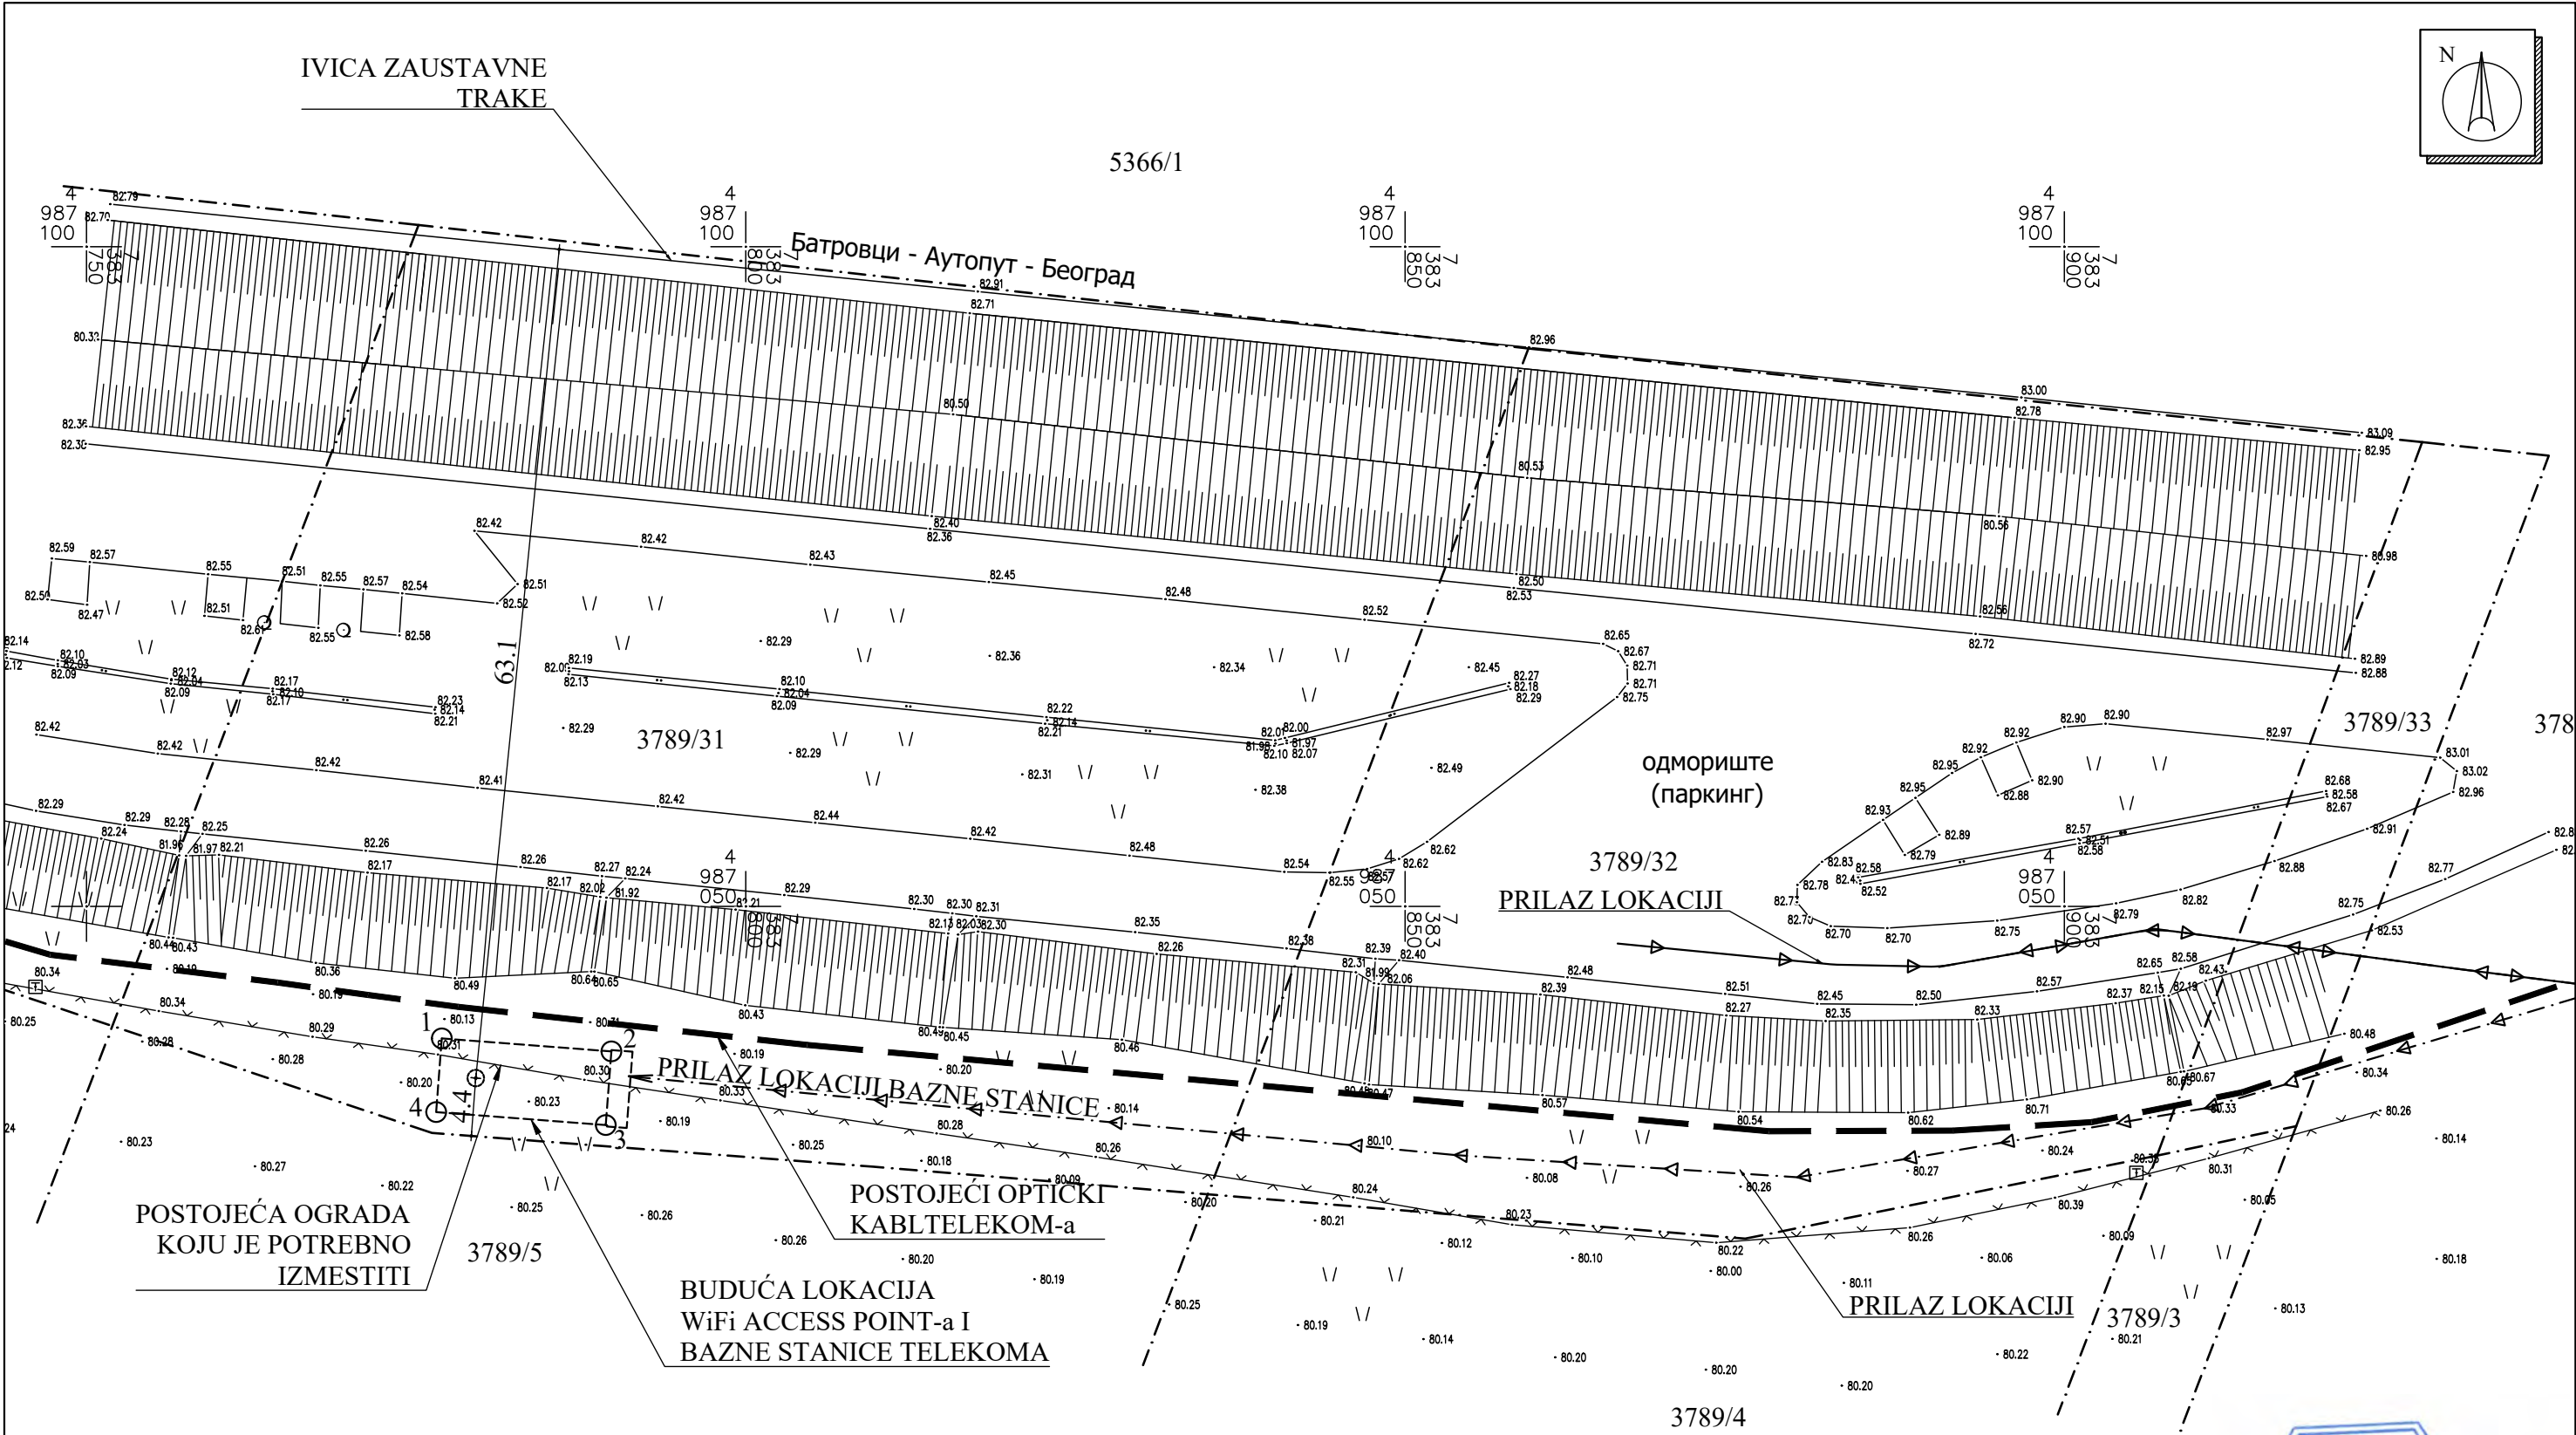


Republika Srbija
Opština Sremska Mitrovica
K.O. Lačarak

① Y = 7383776.94 X = 4987039.99
② Y = 7383789.81 X = 4987039.01
③ Y = 7383789.38 X = 4987033.43
④ Y = 7383776.52 X = 4987034.41




	Telekom Srbija		BG INVEST d.o.o. Preduzeće za projektovanje i inženjering		
PROJEKAT	IDEJNO REŠENJE (IDR) "KUZMIN 2" SMU133, SML133	CRTEŽ	SITUACIJA POSTOJEĆE STANJE		
ODGOVORNI PROJEKTANT	Nikola Stevanović, dipl. inž. arh. 300 L665 12		DATUM	RAZMERA	BROJ LISTA
TEH. DOKUMENTACIJA:	IDR	1. ARHITEKTURA	V 2017.	1:500	A.01


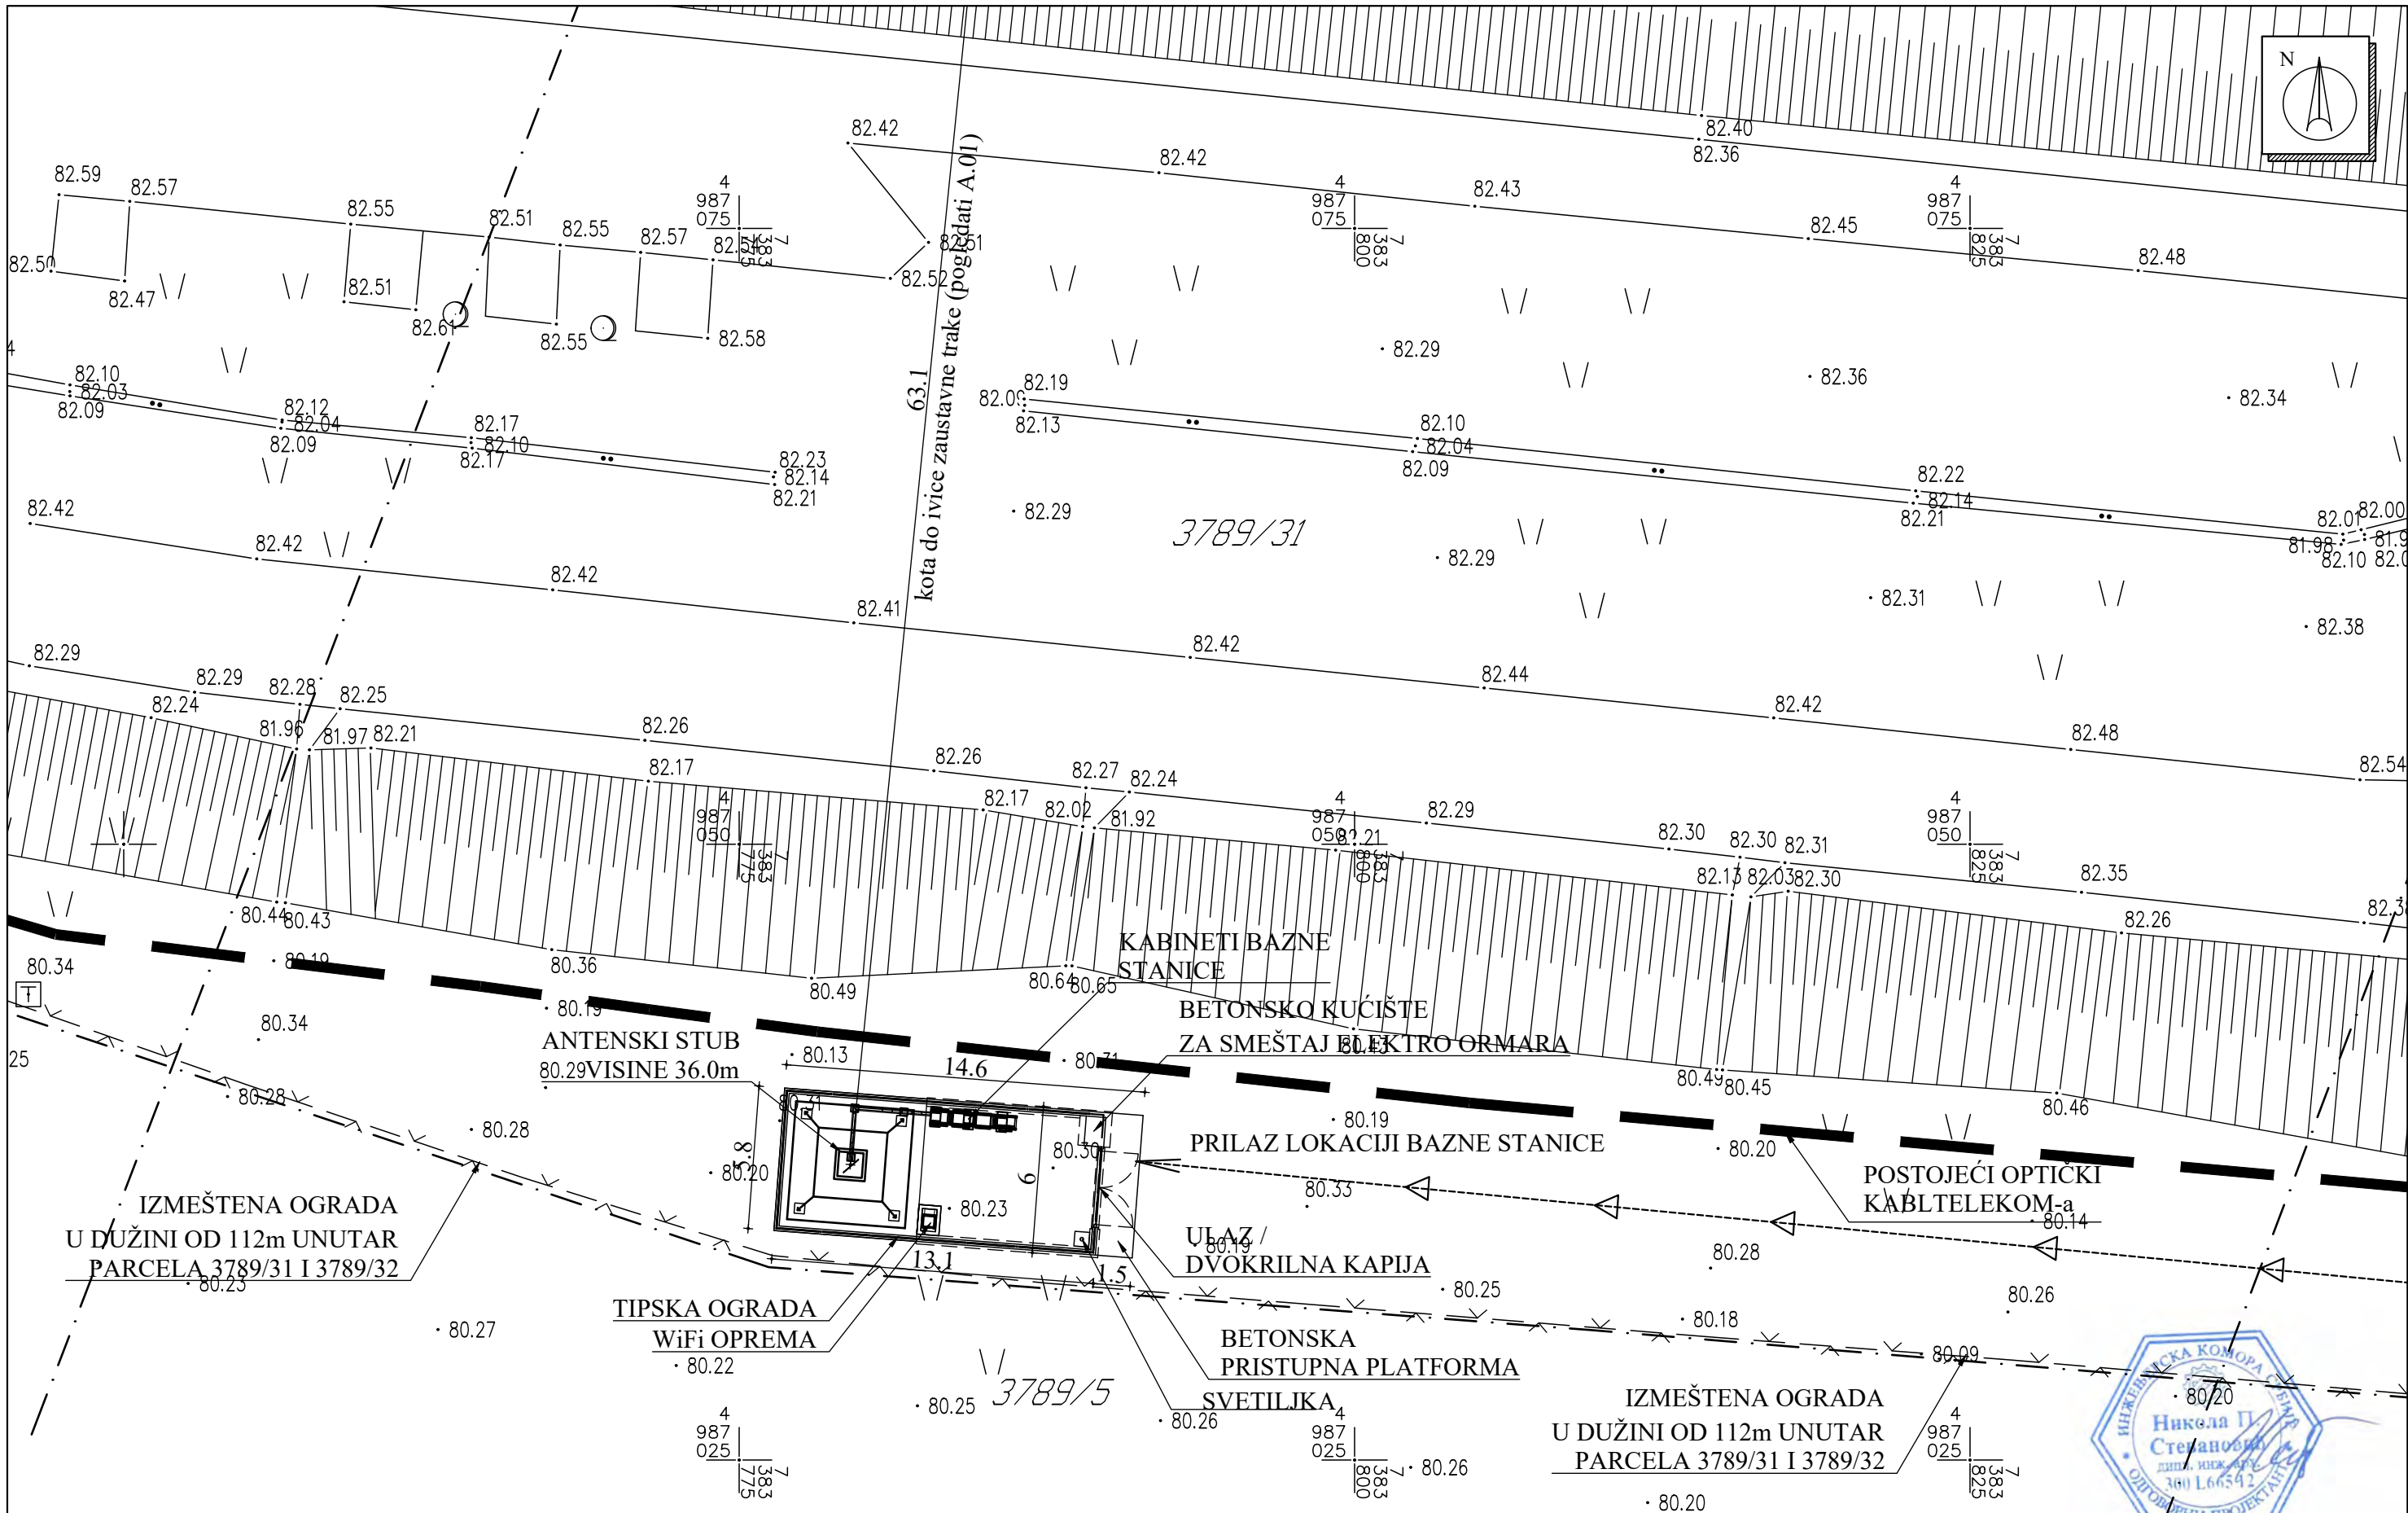


	Telekom Srbija		BG INVEST d.o.o. Preduzeće za projektovanje i inženjering		
PROJEKAT	IDEJNO REŠENJE (IDR) "KUZMIN 2" SMU133, SML133	CRTEŽ	SITUACIJA NOVOPROJEKTOVANO STANJE		
ODGOVORNI PROJEKTANT	Nikola Stevanović, dipl. inž. arh. 300 L665 12		DATUM	RAZMERA	BROJ LISTA
TEH. DOKUMENTACIJA:	IDR		V 2017.	1:250	A.02
1. ARHITEKTURA					


PR 1 33+598.33

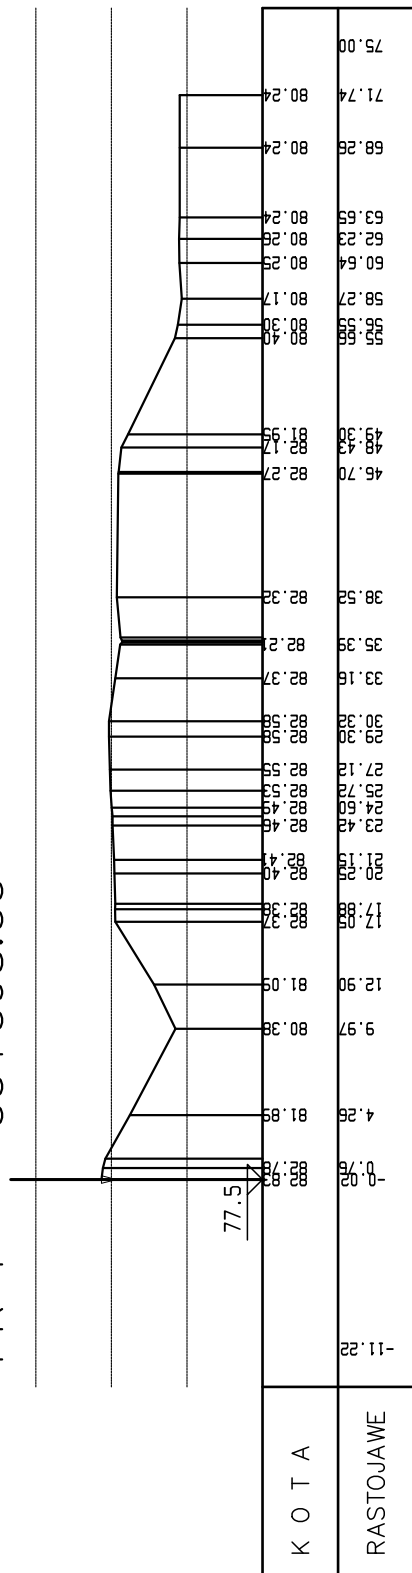


PR 2 33+613.76

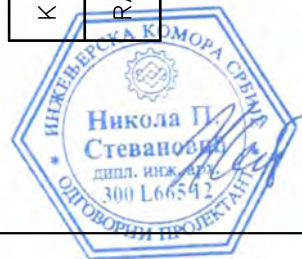
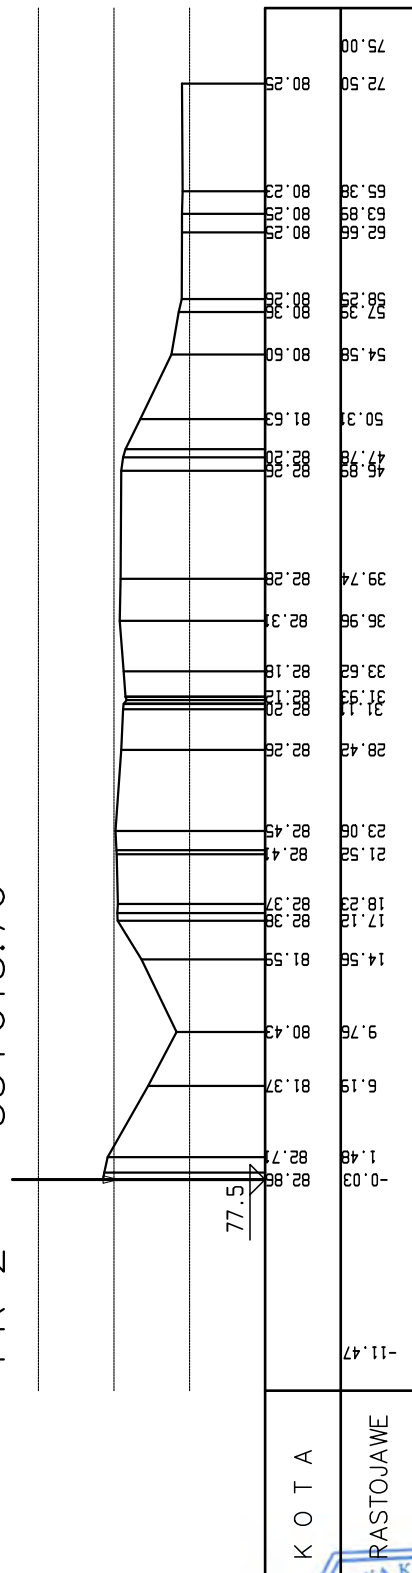



	Telekom Srbija		BG INVEST d.o.o. Preduzeće za projektovanje i inženjering
PROJEKAT	IDEJNO REŠENJE (IDR) „KUZMIN 2” SMU133, SML133	CRTEŽ	POPREČNI PROFILI
ODGOVORNI PROJEKTANT	Nikola Stevanović, dipl. inž. arh. 300 L665 12		DATUM
TEH. DOKUMENTACIJA:	IDR	1. ARHITEKTURA	V 2017.
			RAZMERA
			1:250/500
			BROJ LISTA
			A. 03

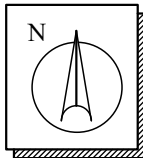

5438/1

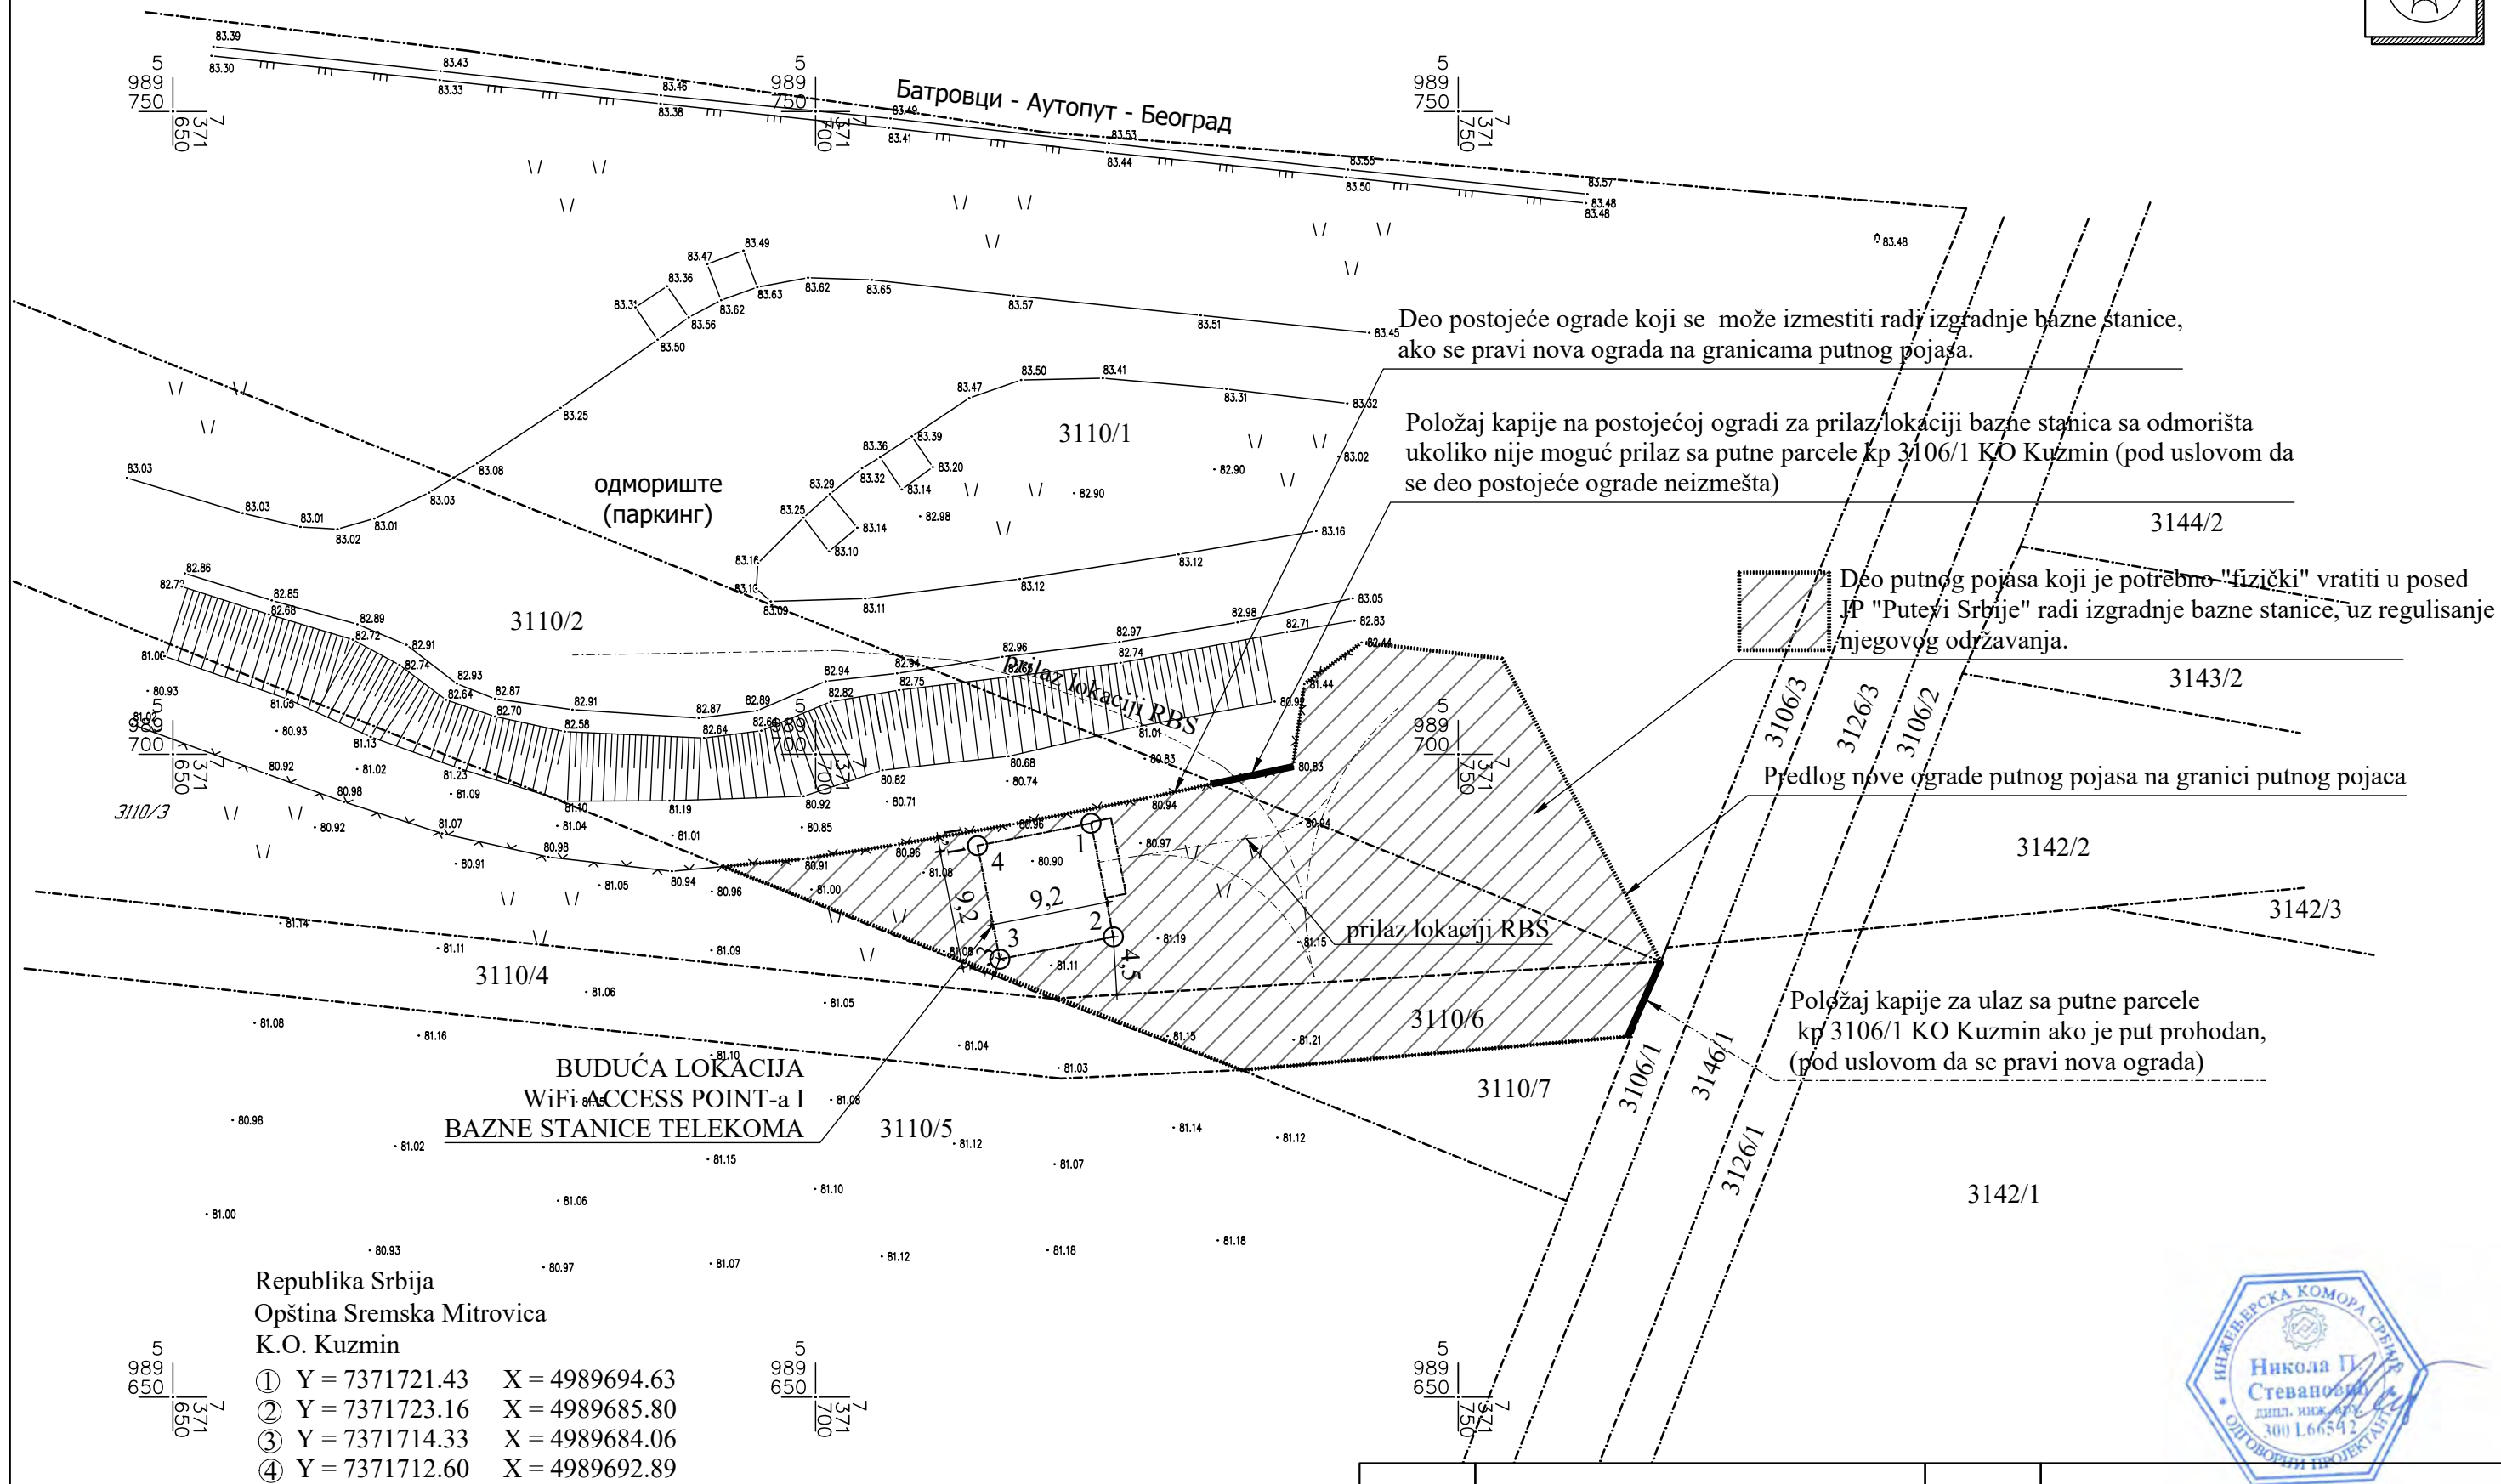

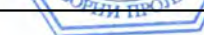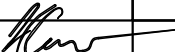	Telekom Srbija		 BG INVEST	 BG INVEST d.o.o. Preduzeće za projektovanje i inženjering		
PROJEKAT	IDEJNO REŠENJE (IDR) "ADAŠEVCI" SMU134, SML134		CRTEŽ	SITUACIJA POSTOJEĆE STANJE		
ODGOVORNI PROJEKTANT	Nikola Stevanović, dipl. inž. arh. 300 L665 12			DATUM	RAZMERA	BROJ LISTA
TEH. DOKUMENTACIJA:	IDR	1. ARHITEKTURA		V 2017.	1:500	A.01

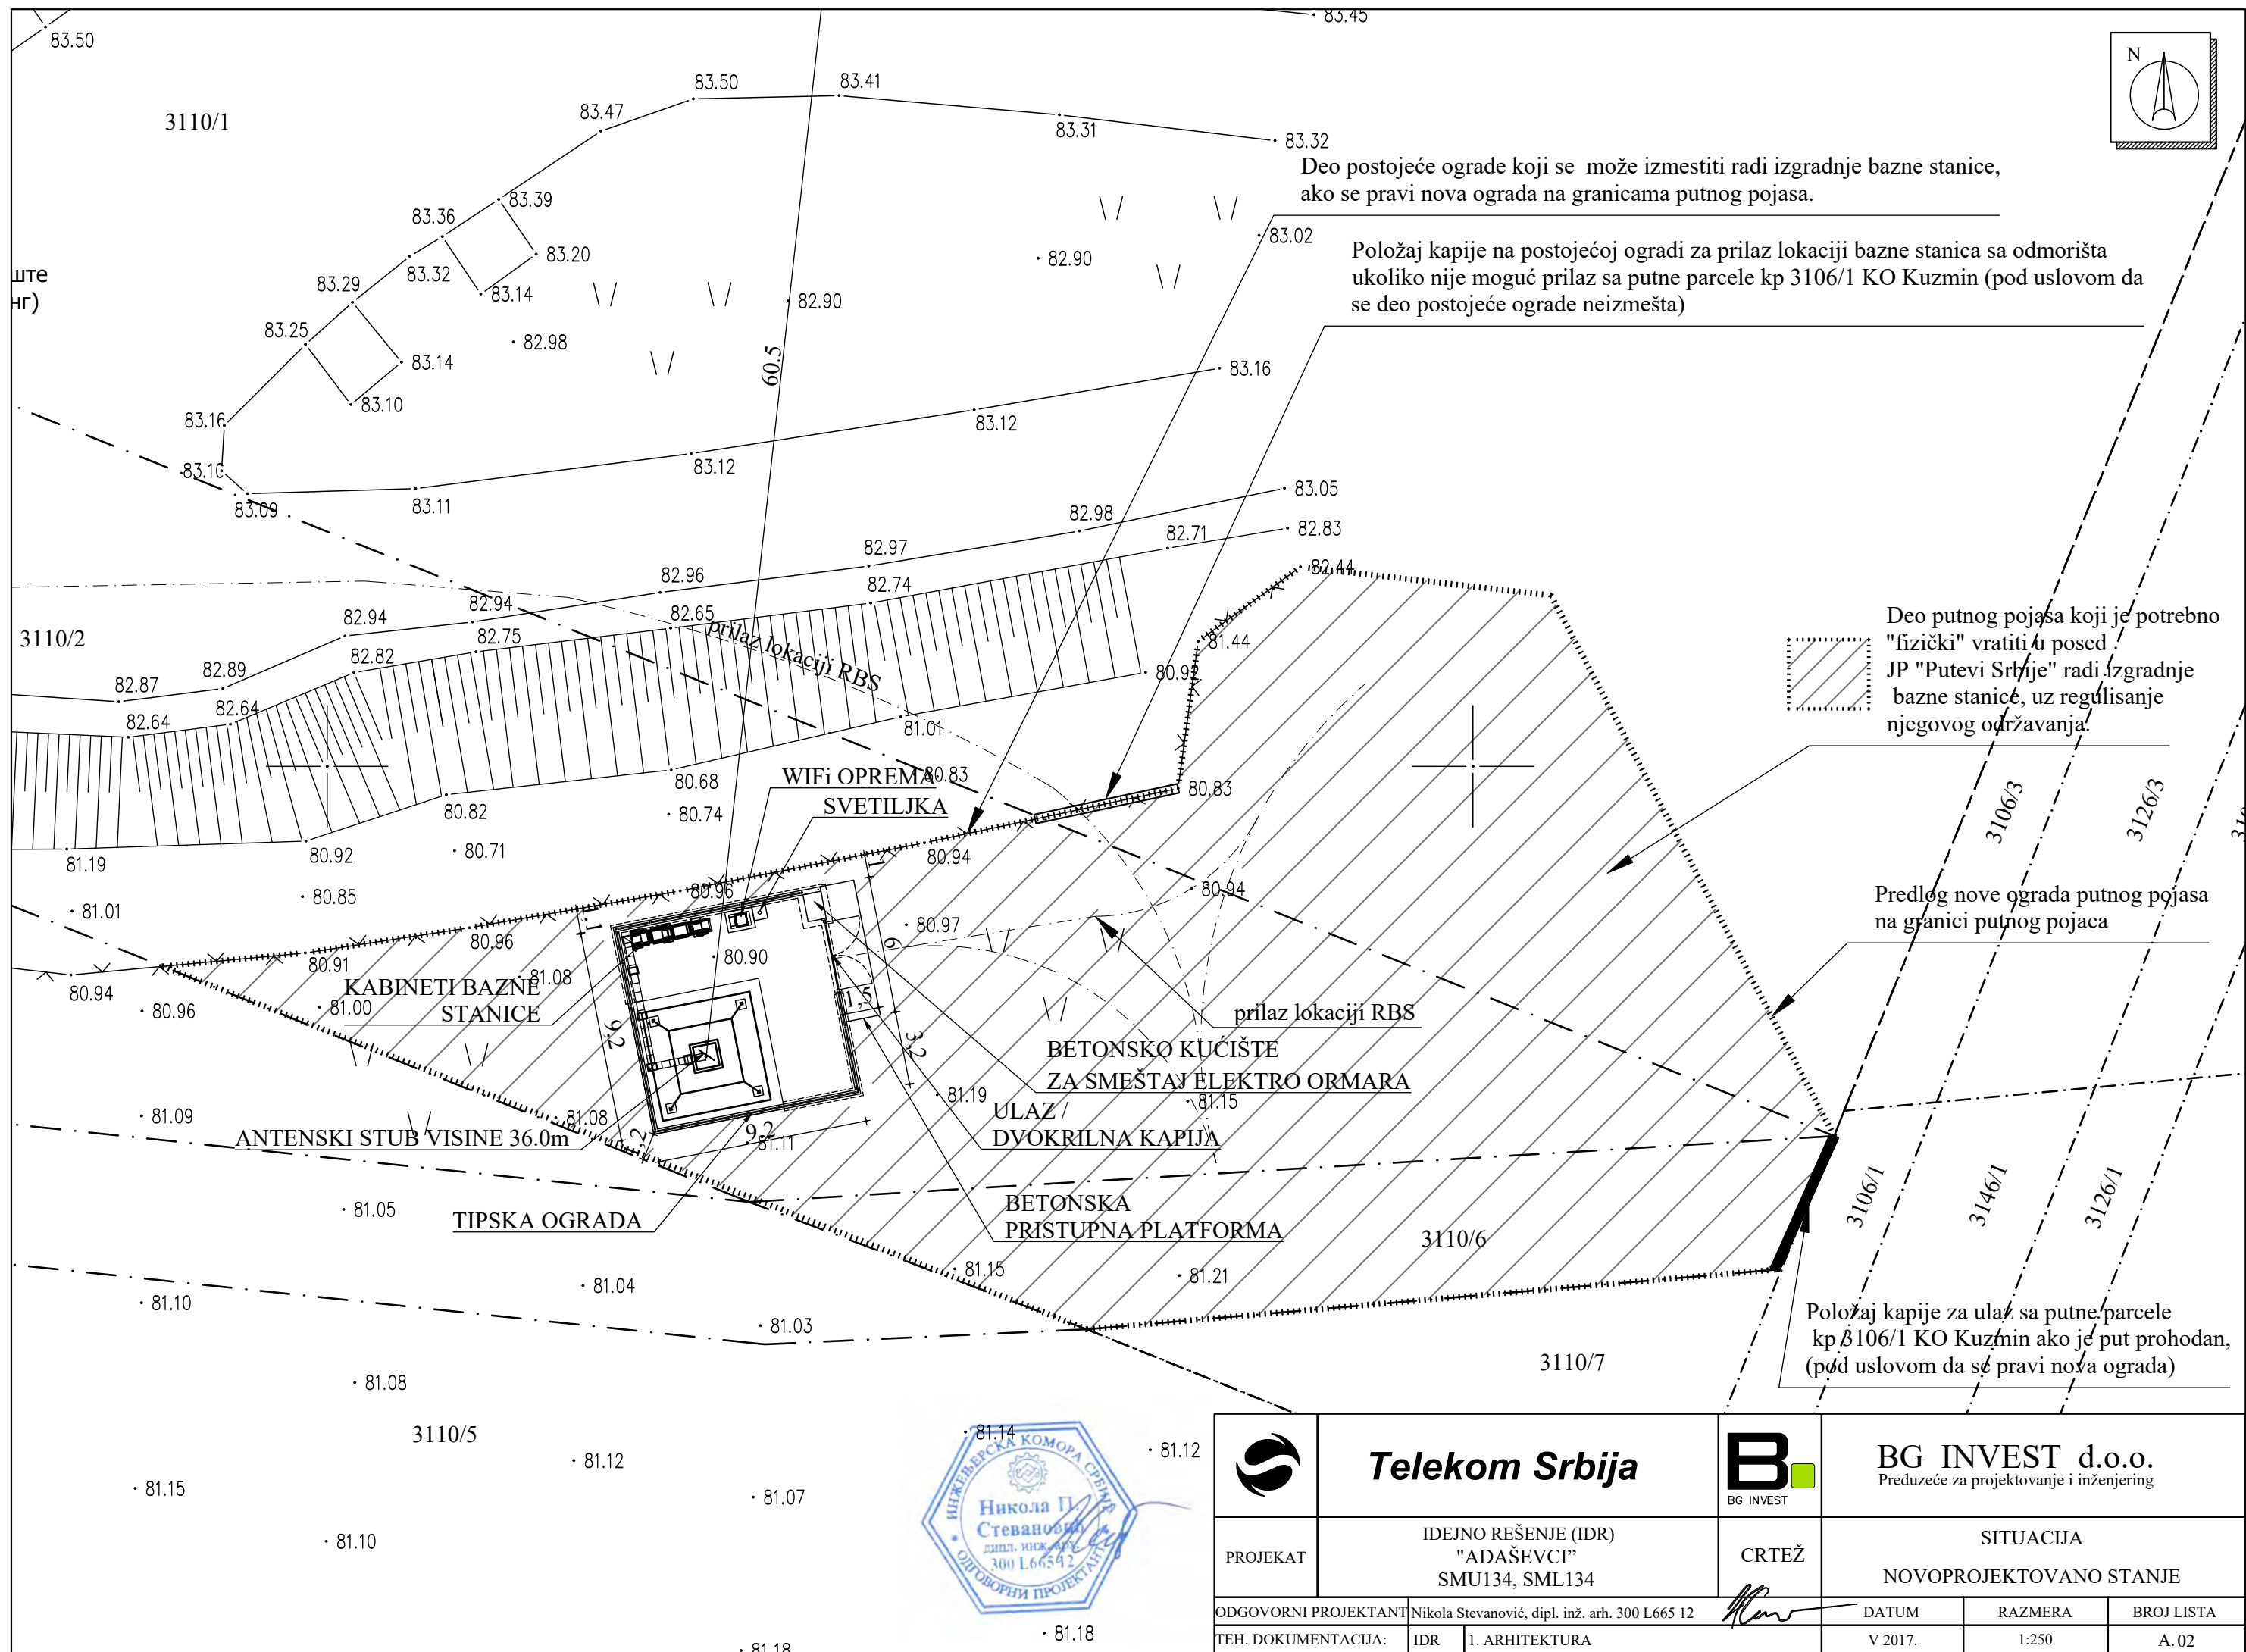

ште
нг)

Deo postojeće ograde koji se može izmestiti radi izgradnje bazne stanice,
ako se pravi nova oграда na granicama putnog pojasa.


Položaj kapije na postojećoj ogradі za prilaz lokaciji bazne stanica sa odmorišta
ukoliko nije moguć prilaz sa putne parcele kp 3106/1 KO Kuzmin (pod uslovom da
se deo postojeće ograde neizmešta)

Deo putnog pojasa koji je potrebno
"fizički" vratiti u posed
JP "Putevi Srbije" radi izgradnje
bazne stanice, uz regulisanje
njegovog održavanja.


Predlog nove ograde putnog pojasa
na granici putnog pojasa

Položaj kapije za ulaz sa putne parcele
kp 3106/1 KO Kuzmin ako je put prohodan,
(pod uslovom da se pravi nova oграда)



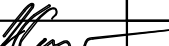


	Telekom Srbija		 BG INVEST	BG INVEST d.o.o. Preduzeće za projektovanje i inženjering		
PROJEKAT	IDEJNO REŠENJE (IDR) "ADAŠEVCI" SMU134, SML134		CRTEŽ	SITUACIJA NOVOPROJEKTOVANO STANJE		
ODGOVORNI PROJEKTANT	Nikola Stevanović, dipl. inž. arh. 300 L665 12			DATUM	RAZMERA	BROJ LISTA
TEH. DOKUMENTACIJA:	IDR	1. ARHITEKTURA		V 2017.	1:250	A.02

PR 1 20+935.46

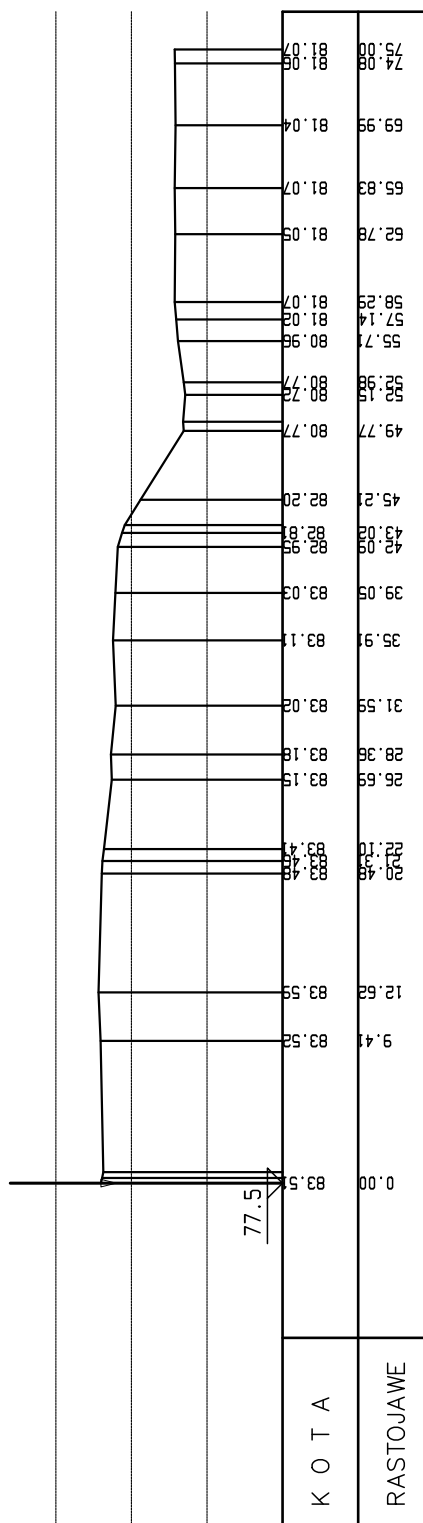



	Telekom Srbija		BG INVEST d.o.o. Preduzeće za projektovanje i inženjering		
PROJEKAT	IDEJNO REŠENJE (IDR) „ADAŠEVCI” SMU134, SML134	CRTEŽ	POPREČNI PROFIL		
ODGOVORNI PROJEKTANT	Nikola Stevanović, dipl. inž. arh. 300 L665 12		DATUM	RAZMERA	BROJ LISTA
TEH. DOKUMENTACIJA:	IDR	1. ARHITEKTURA	V 2017.	1:250/500	A.03

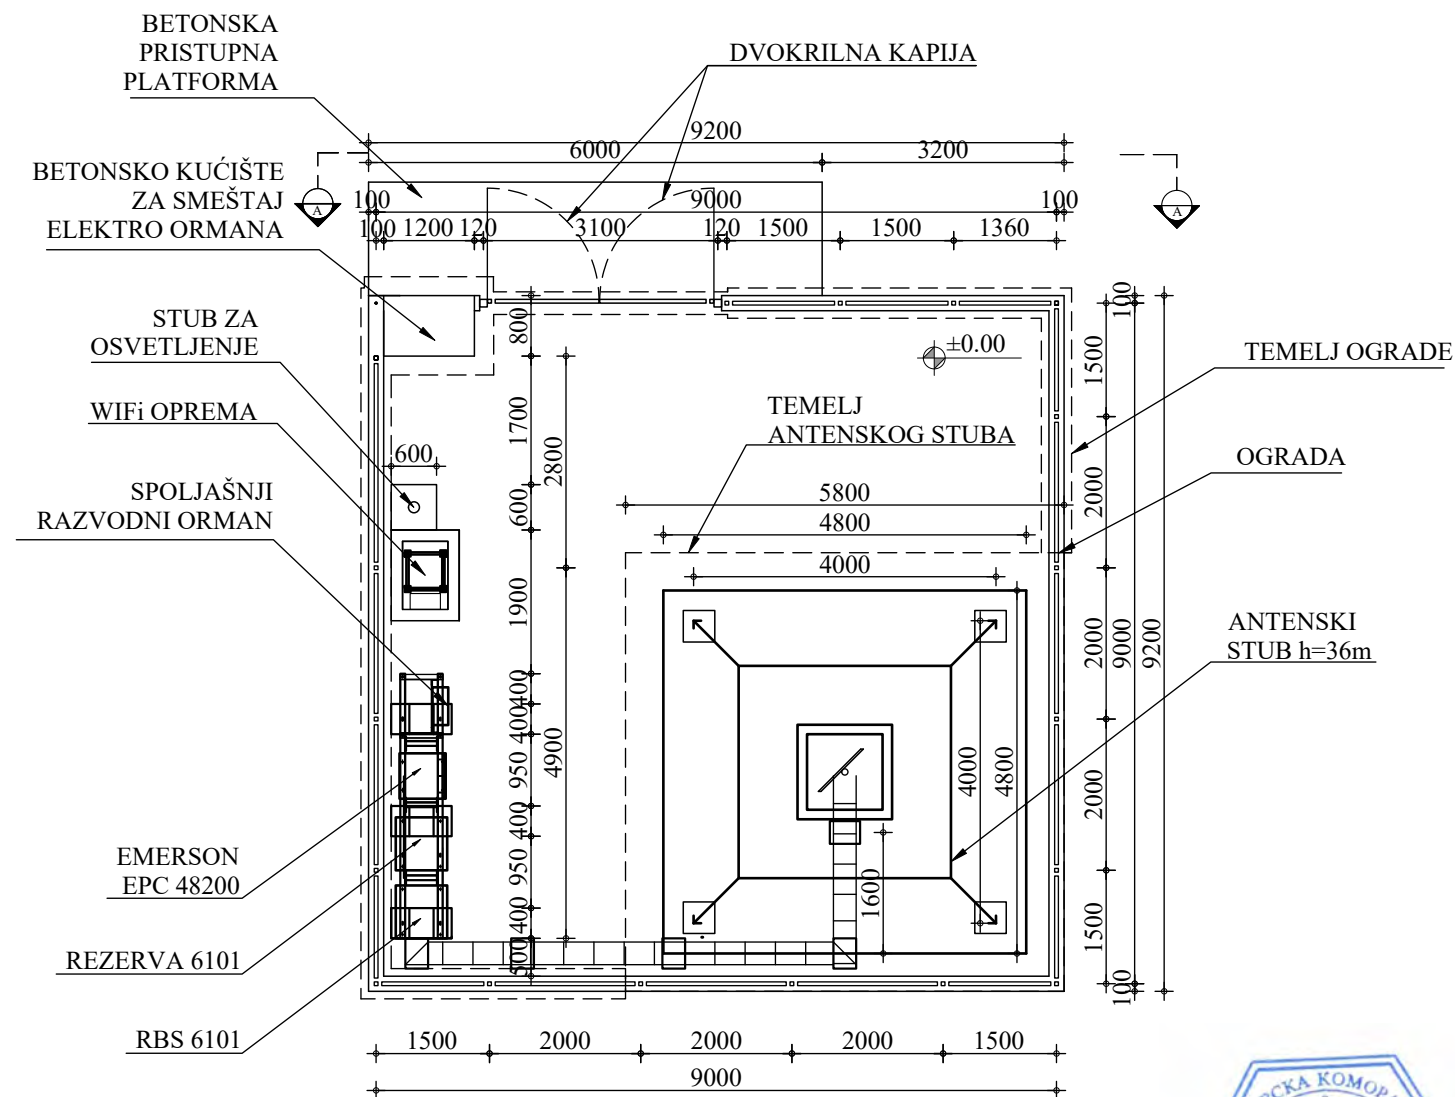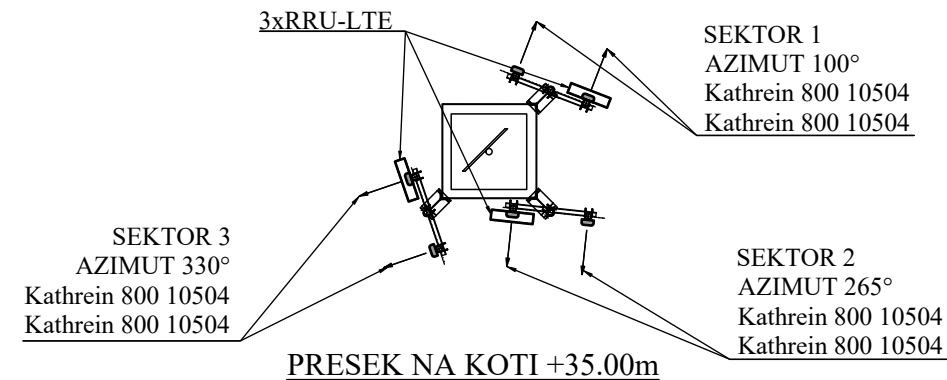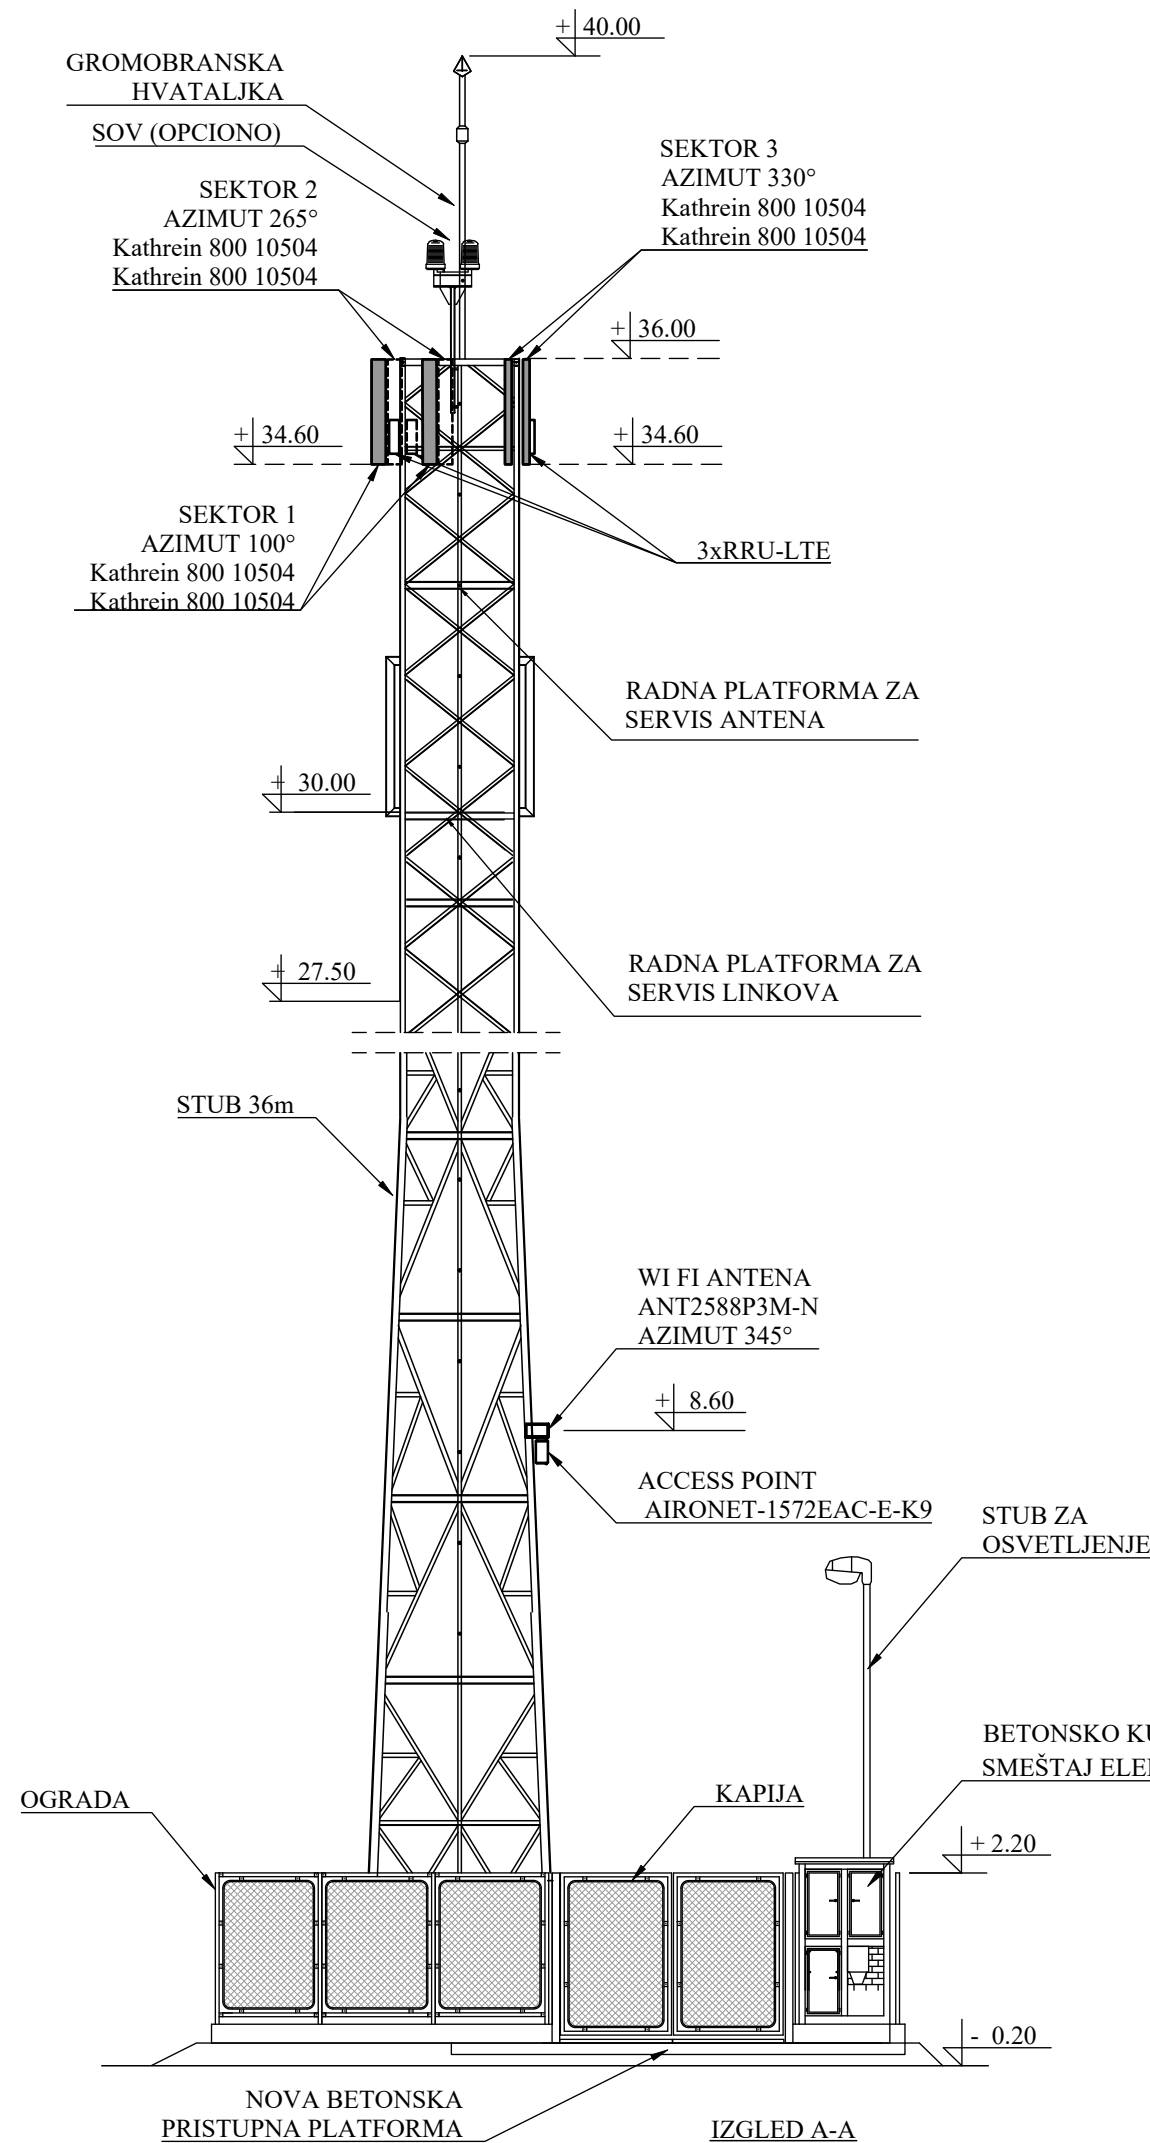


DISPOZICIJA OPREME NA LOKACIJI


	Telekom Srbija		 BG INVEST	 BG INVEST d.o.o. Preduzeće za projektovanje i inženjering			
PROJEKAT	IDEJNO REŠENJE (IDR) "ADAŠEVCI" SMU134, SML134			CRTEŽ	DISPOZICIJA OPREME NA LOKACIJI RBS I TIPIČAN IZGLED		
ODGOVORNI PROJEKTANT	Nikola Stevanović, dipl. inž. arh. 300 L665 12				DATUM	RAZMERA	BROJ LISTA
TEH. DOKUMENTACIJA:	IDR	1. ARHITEKTURA			V 2017.	1:100	A.04



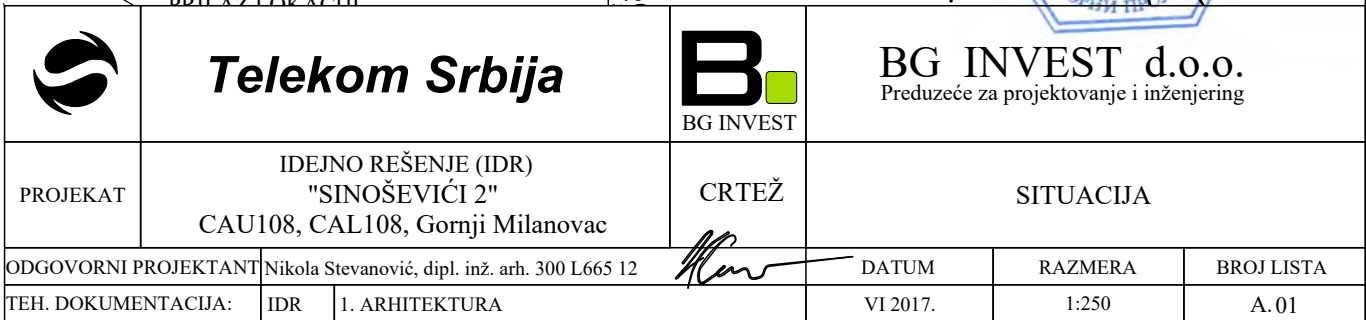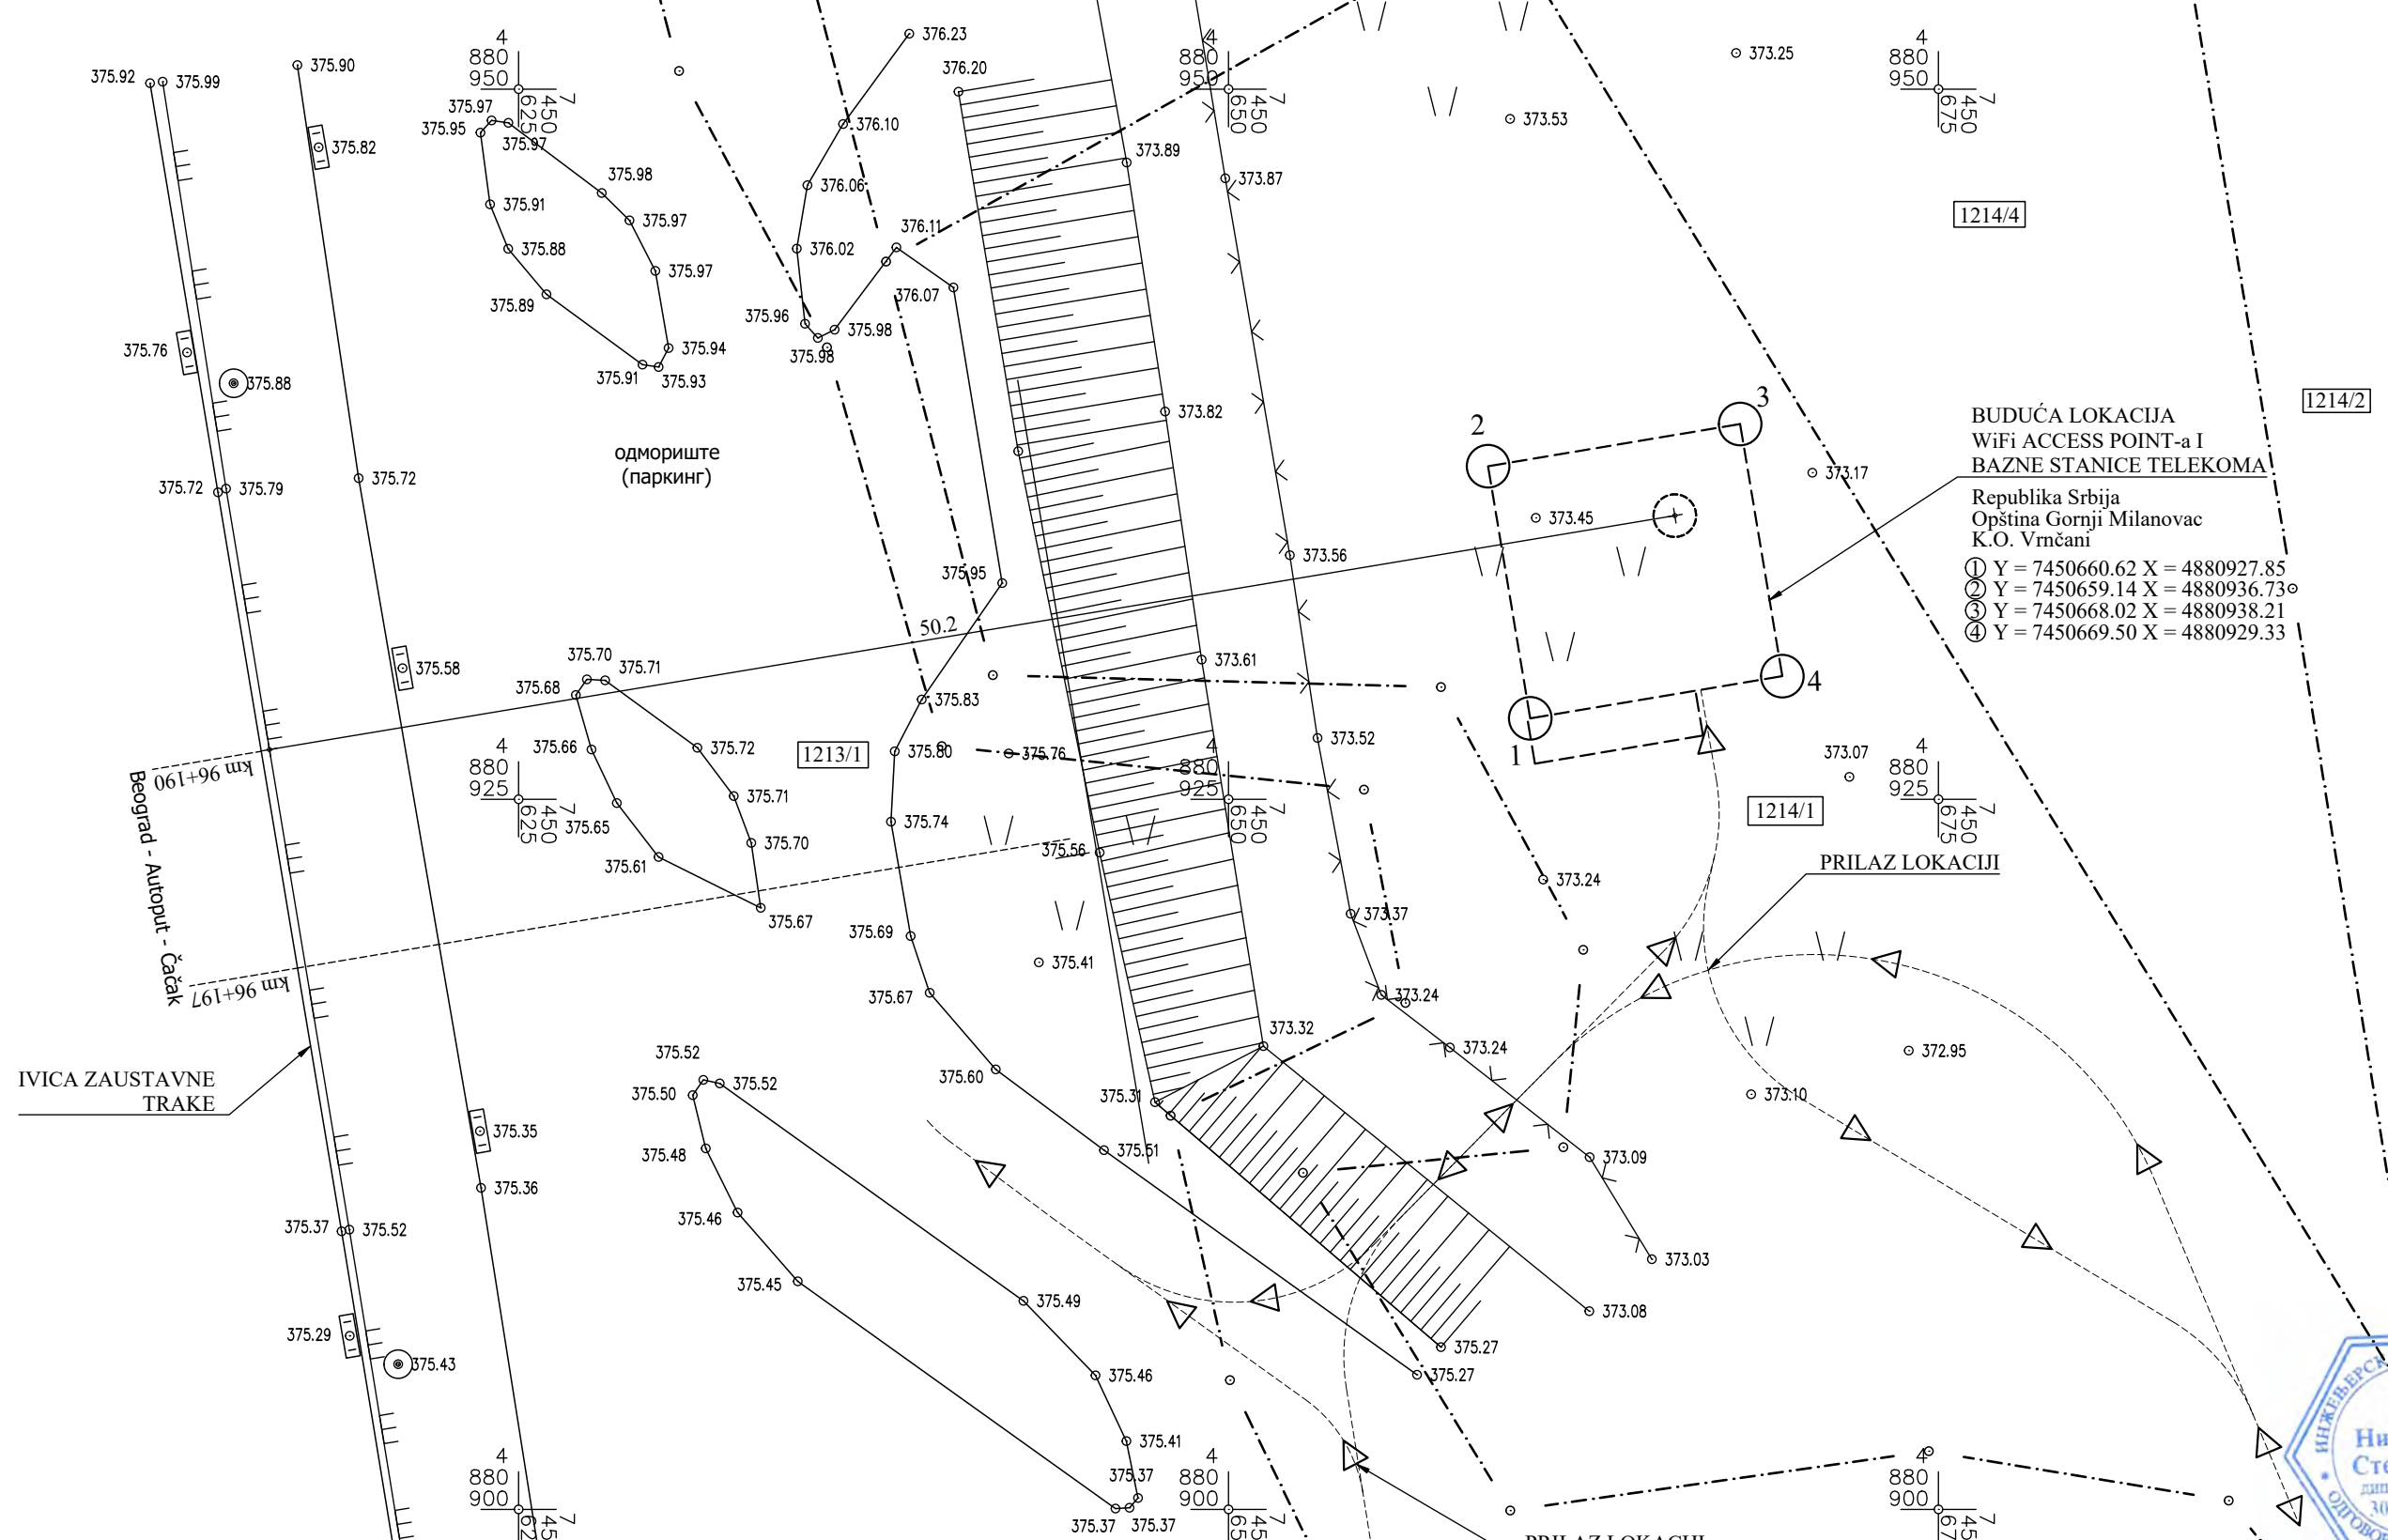



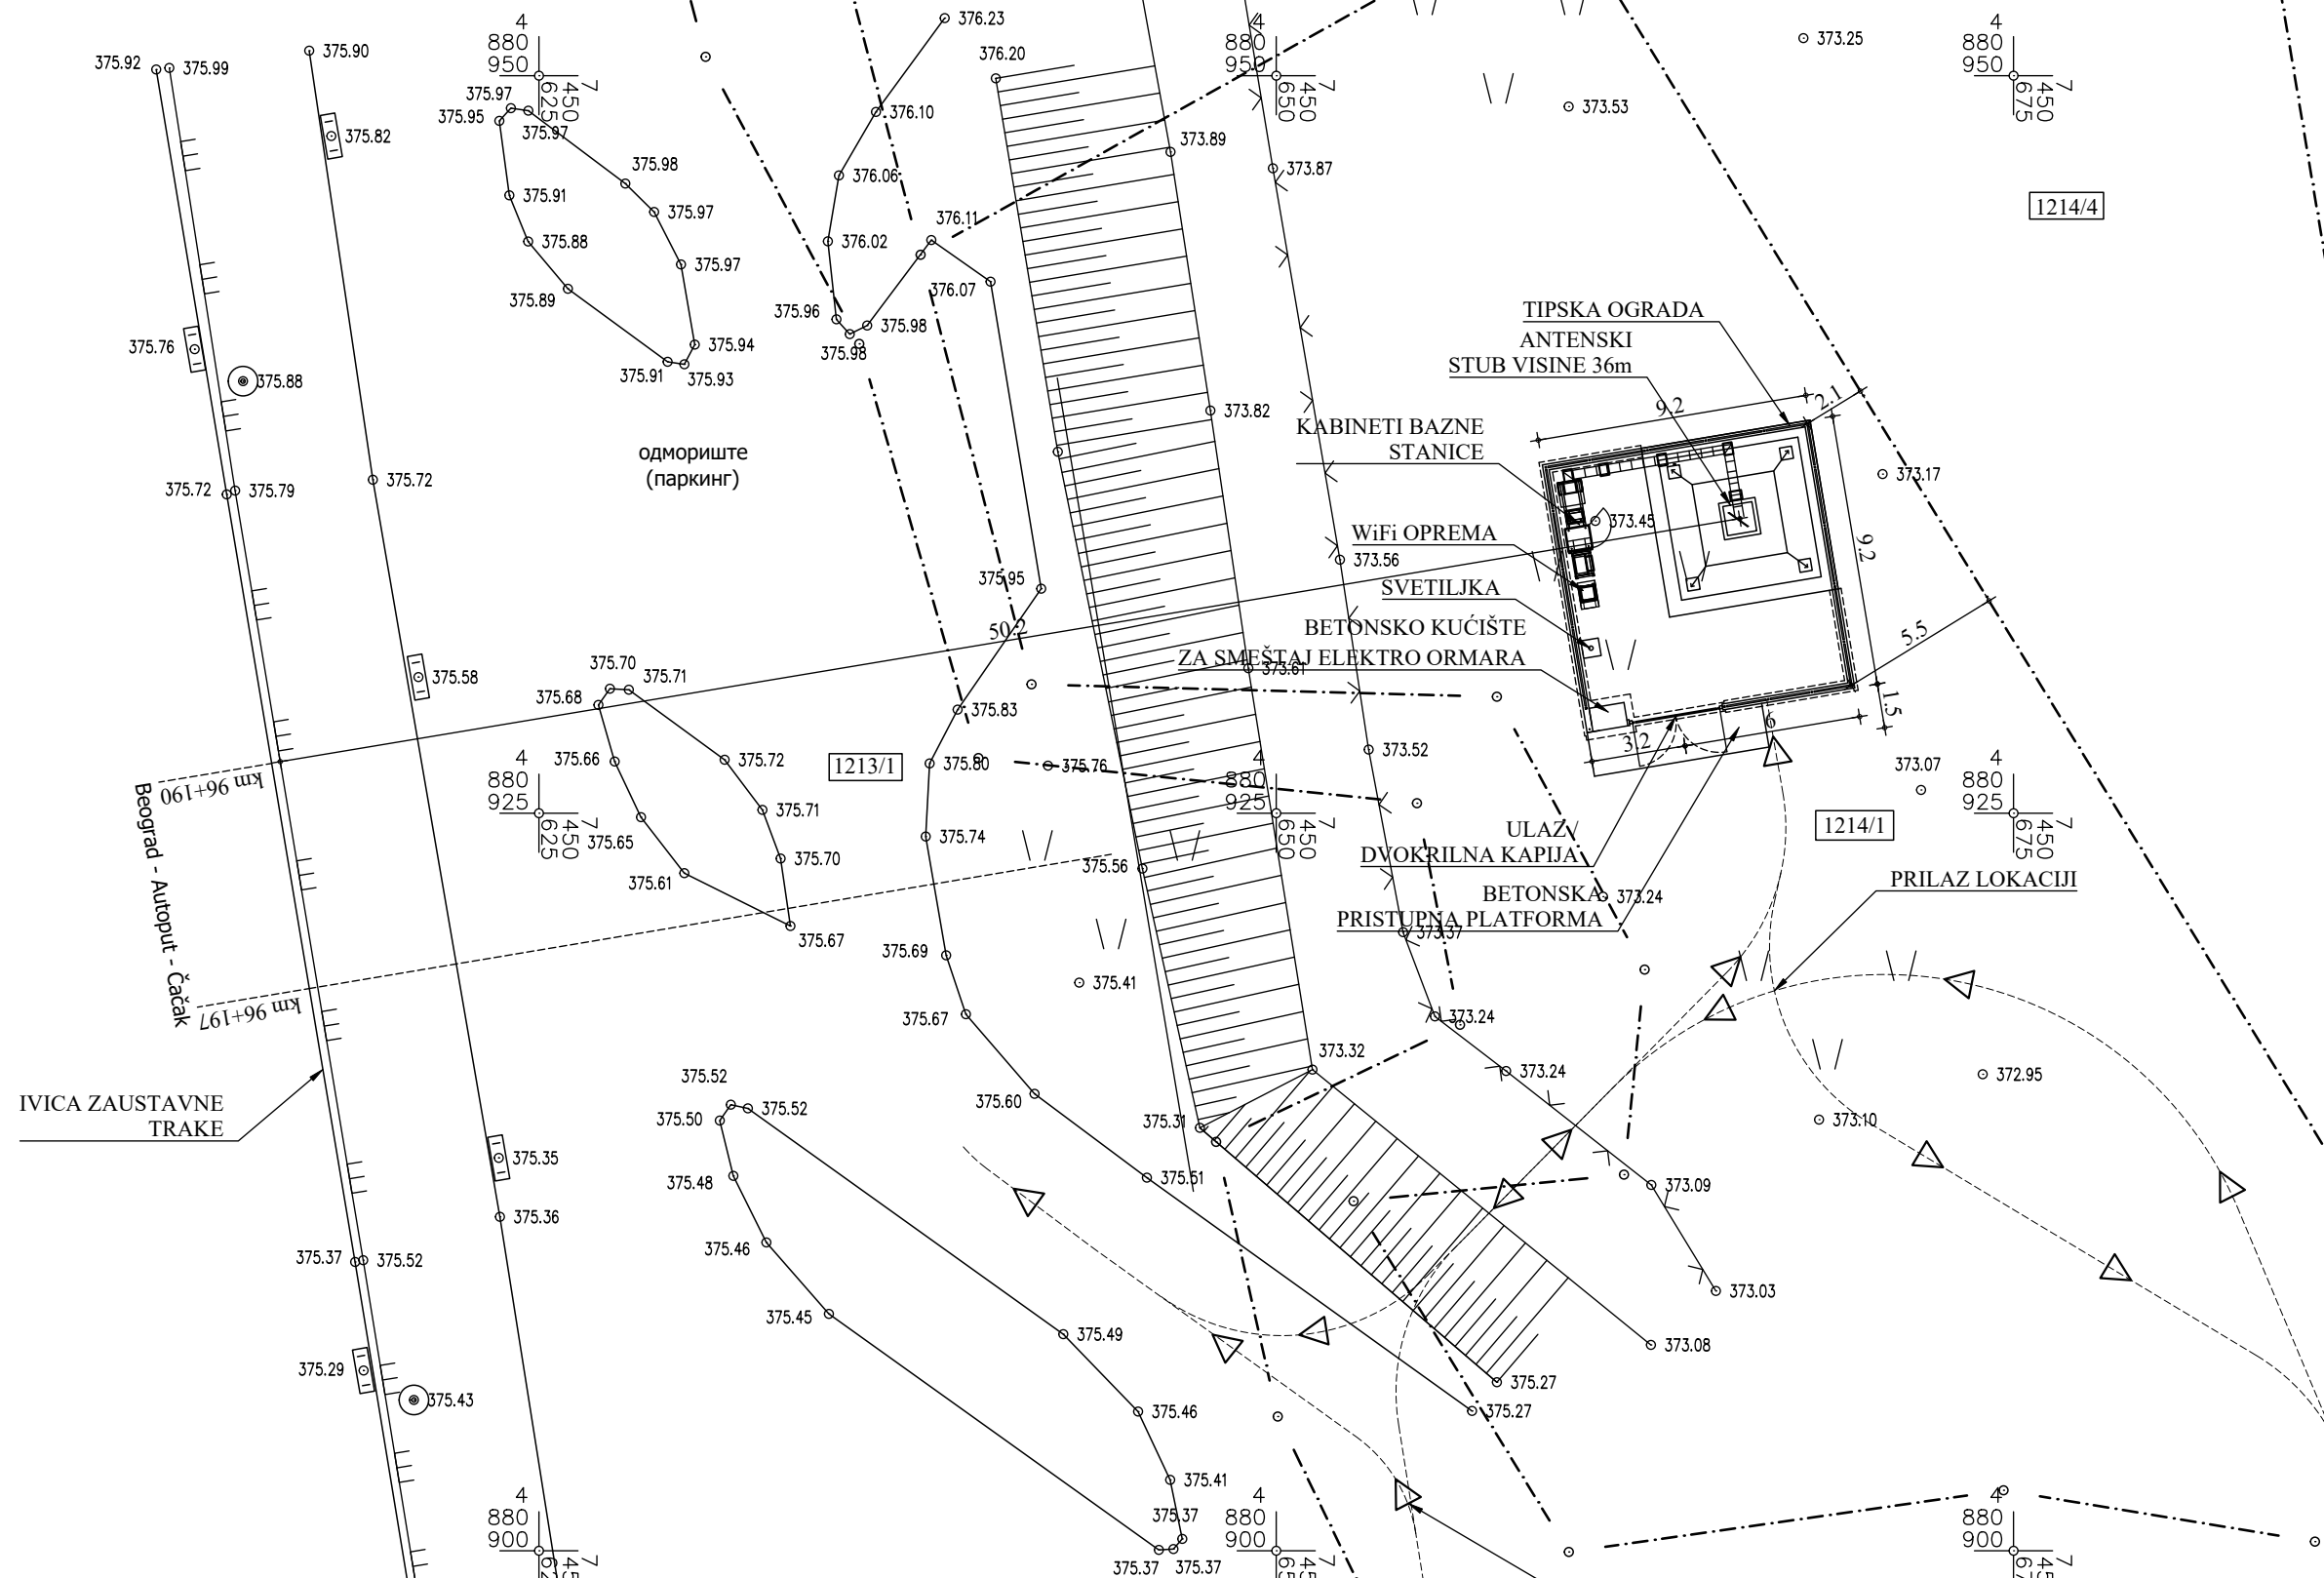




PR 1 98+480.52

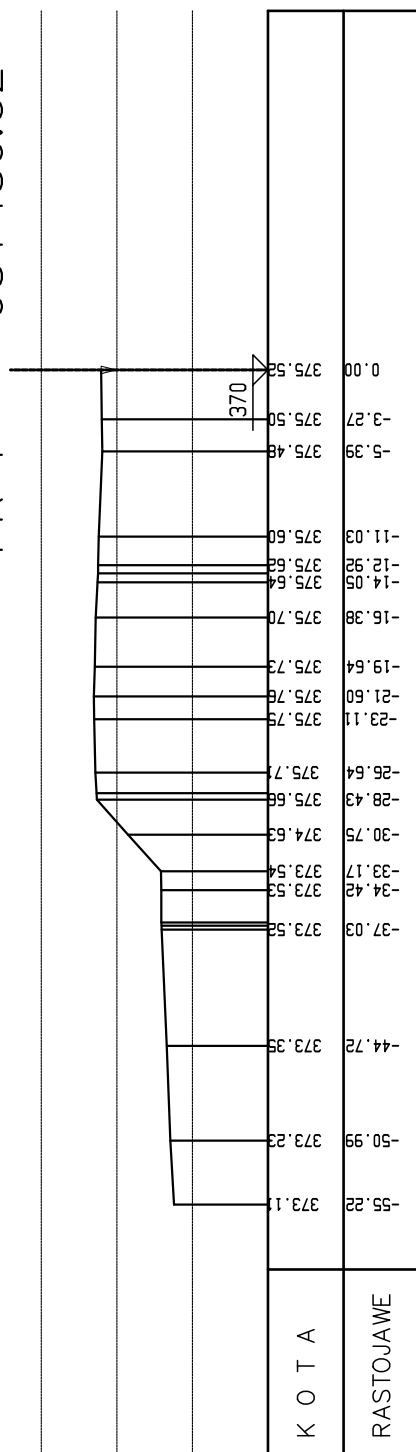

PR 2 98+483.63

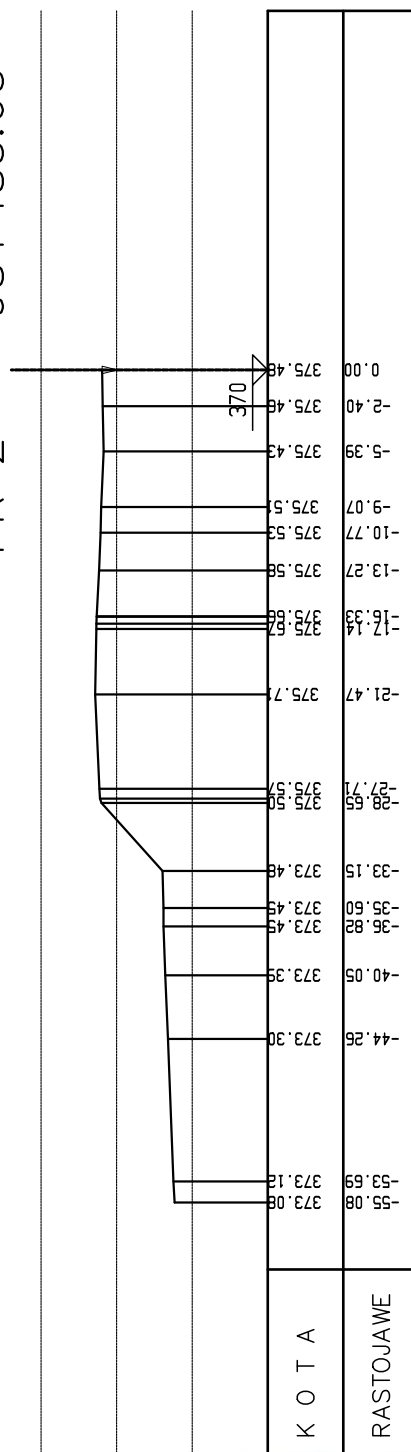


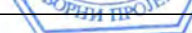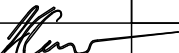	Telekom Srbija		 BG INVEST	 BG INVEST d.o.o. Preduzeće za projektovanje i inženjering		
PROJEKAT	IDEJNO REŠENJE (IDR) „SINOŠEVIĆI 2” CAU108, CAL108		CRTEŽ	POPREČNI PROFIL		
ODGOVORNI PROJEKTANT	Nikola Stevanović, dipl. inž. arh. 300 L665 12			DATUM	RAZMERA	BROJ LISTA
TEH. DOKUMENTACIJA:	IDR	1. ARHITEKTURA		V 2017.	1:250/500	A.03

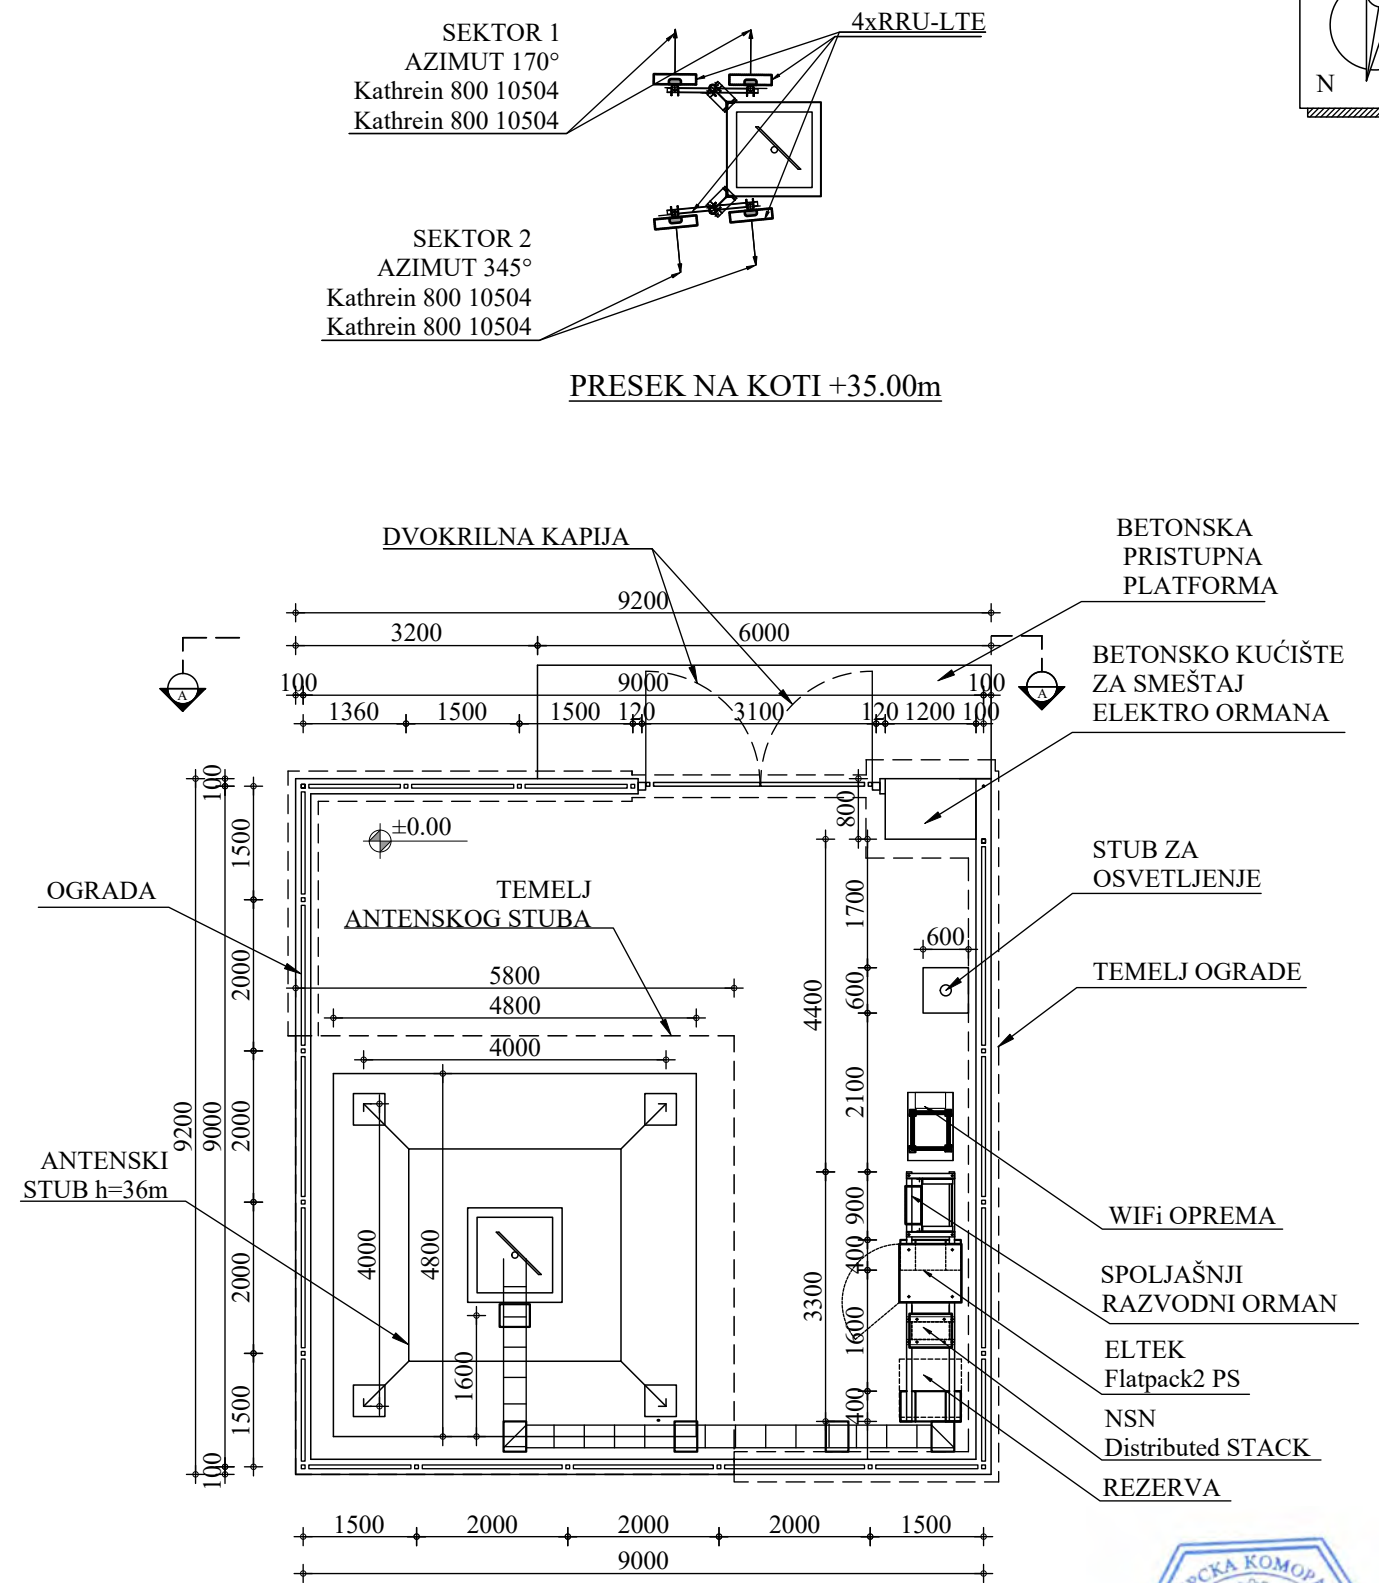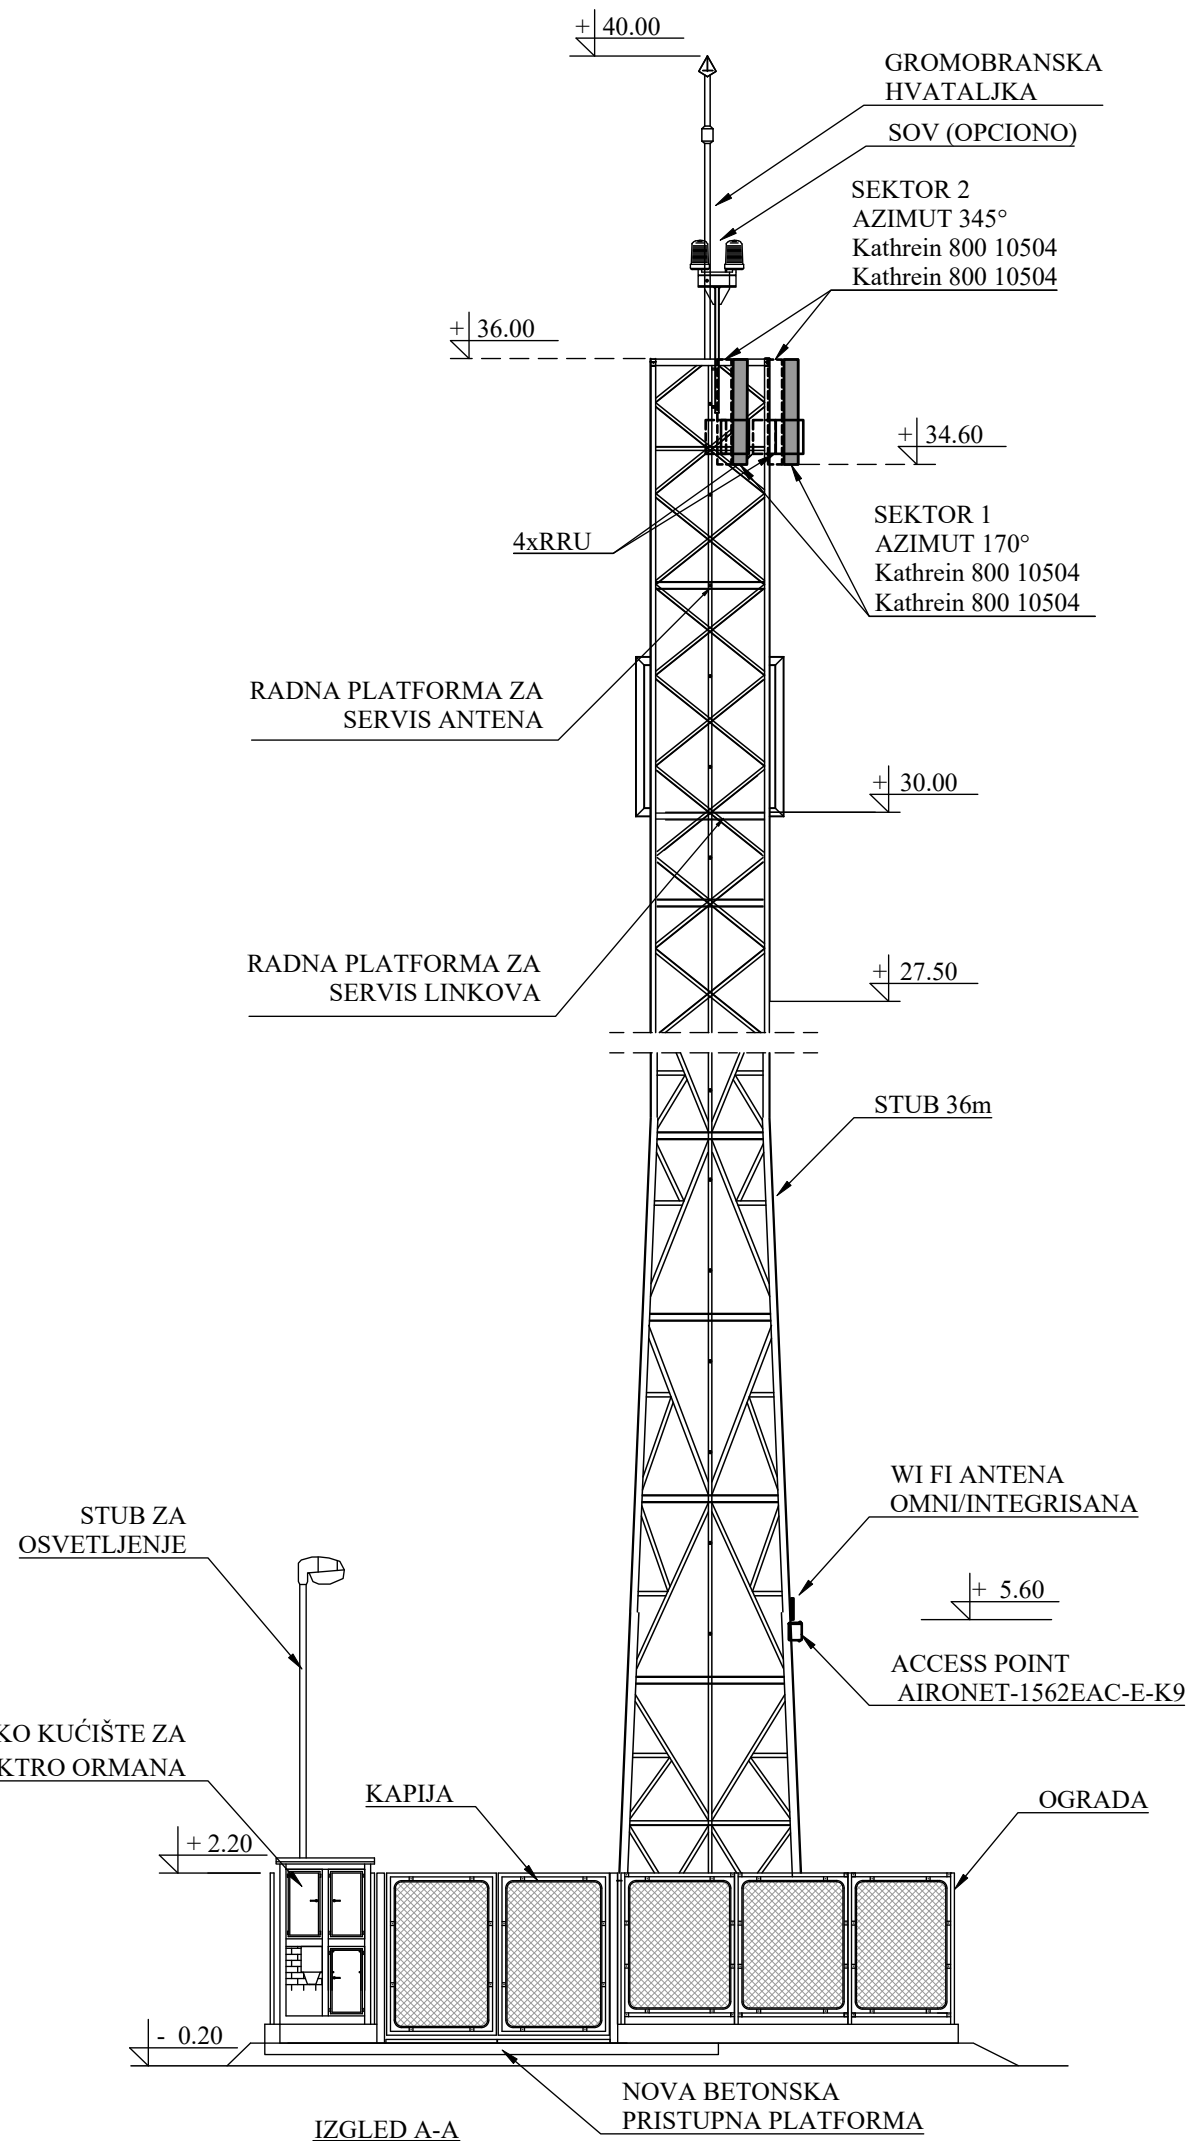

DISPOZICIJA OPREME NA LOKACIJI

	Telekom Srbija		BG INVEST d.o.o. Preduzeće za projektovanje i inženjering
PROJEKAT	IDEJNO REŠENJE (IDR) "SINOŠEVIĆI 2" CAU108, CAL108, Gornji Milanovac	CRTEŽ	DISPOZICIJA OPREME NA LOKACIJI RBS I TIPIČAN IZGLED
ODGOVORNI PROJEKTANT	Nikola Stevanović, dipl. inž. arh. 300 L665 12	DATUM	VI 2017.
TEH. DOKUMENTACIJA:	IDR	RAZMERA	1:100
	1. ARHITEKTURA	BROJ LISTA	A.04

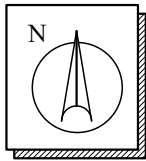

BUĐUĆA LOKACIJA
WiFi ACCESS POINT-a I
BAZNE STANICE TELEKOMA

OPTIČKI KABL
TELEKOM-a

IVICA ZAUSTAVNE
TRAKE

одмориште
(паркинг)

Republika Srbija
Opština Subotica
K.O. Bikovo

- ① Y = 7401335.79 X = 5095604.17
② Y = 7433841.25 X = 5095611.22
③ Y = 7433848.41 X = 5095605.76
④ Y = 7433842.94 X = 5095598.61




Telekom Srbija




BG INVEST d.o.o.
Preduzeće za projektovanje i inženjering

PROJEKAT	IDEJNO REŠENJE (IDR) "BIKOVO" SUU103, SUL103			CRTEŽ	SITUACIJA POSTOJEĆE STANJE				
ODGOVORNI PROJEKTANT		Nikola Stevanović, dipl. inž. arh. 300 L665 12			DATUM		RAZMERA	BROJ LISTA	
TEH. DOKUMENTACIJA:		IDR	1. ARHITEKTURA			V 2017.		1:200	A.01

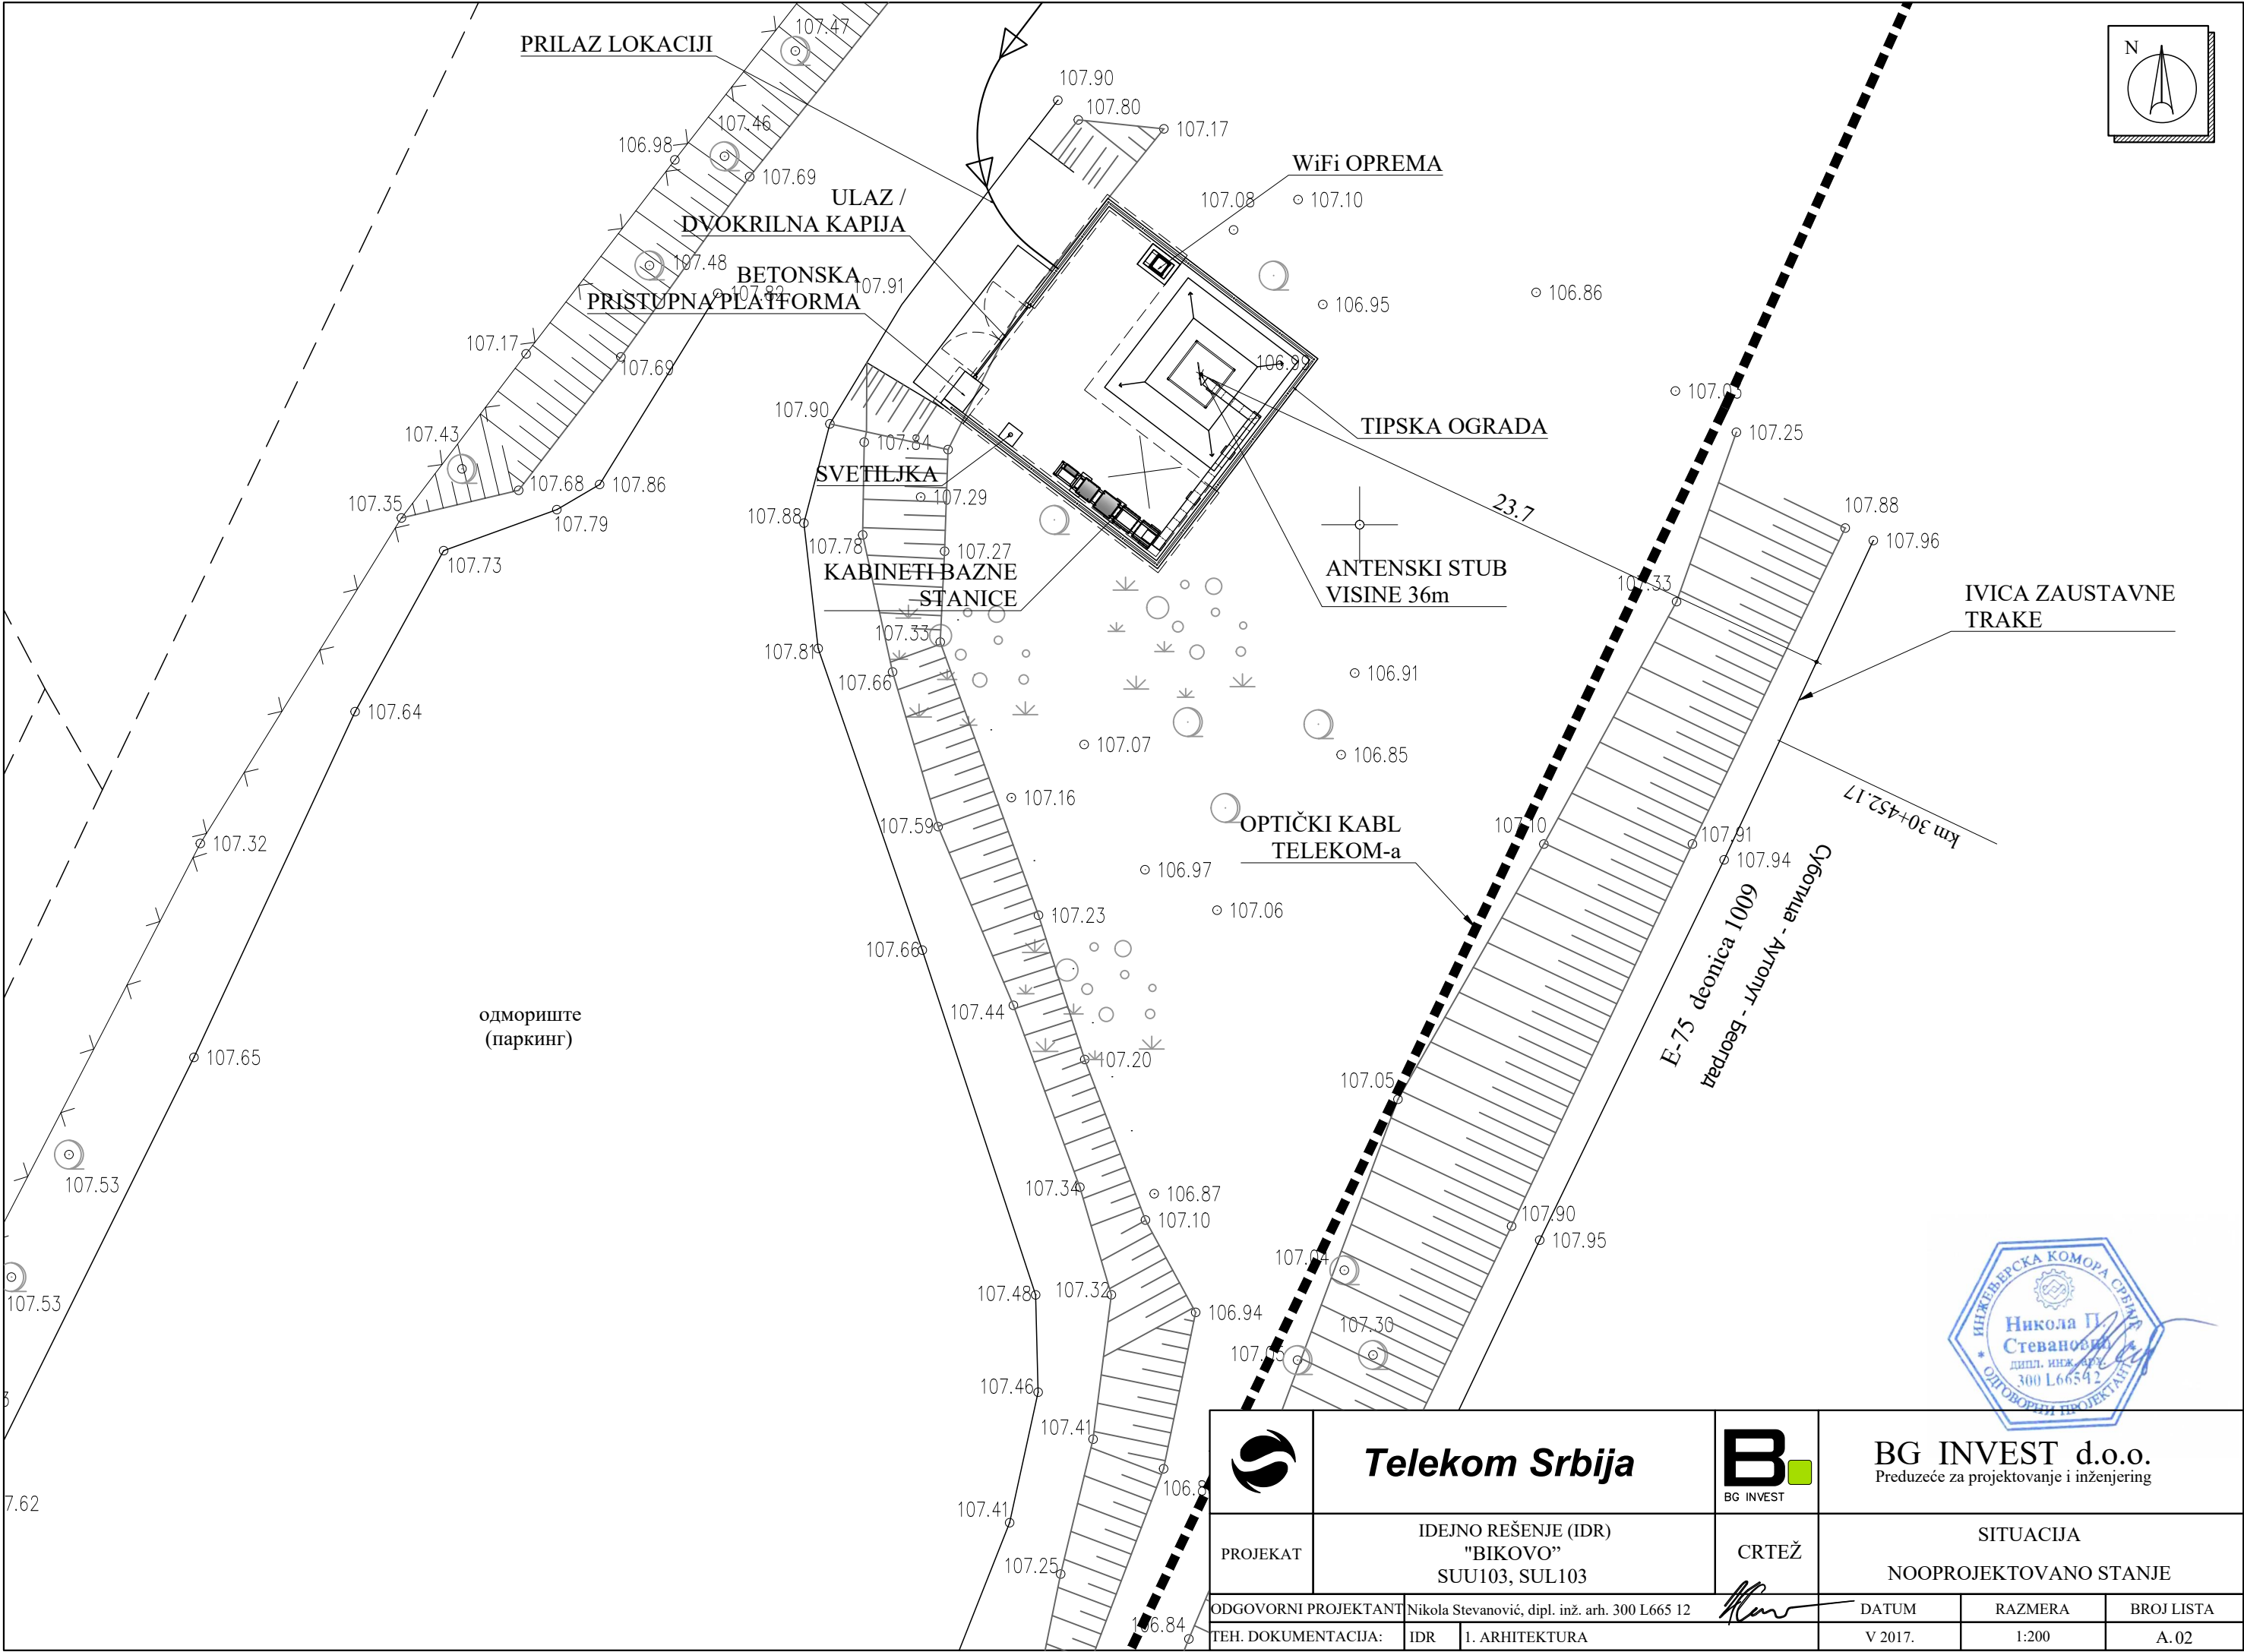


	Telekom Srbija		 BG INVEST	BG INVEST d.o.o. Preduzeće za projektovanje i inženjering		
PROJEKAT	IDEJNO REŠENJE (IDR) "BIKOVO" SUU103, SUL103		CRTEŽ	SITUACIJA NOOPROJEKTOVANO STANJE		
ODGOVORNI PROJEKTANT	Nikola Stevanović, dipl. inž. arh. 300 L665 12			DATUM	RAZMERA	BROJ LISTA
TEH. DOKUMENTACIJA:	IDR	I. ARHITEKTURA		V 2017.	1:200	A.02


PR 1 30+452.17

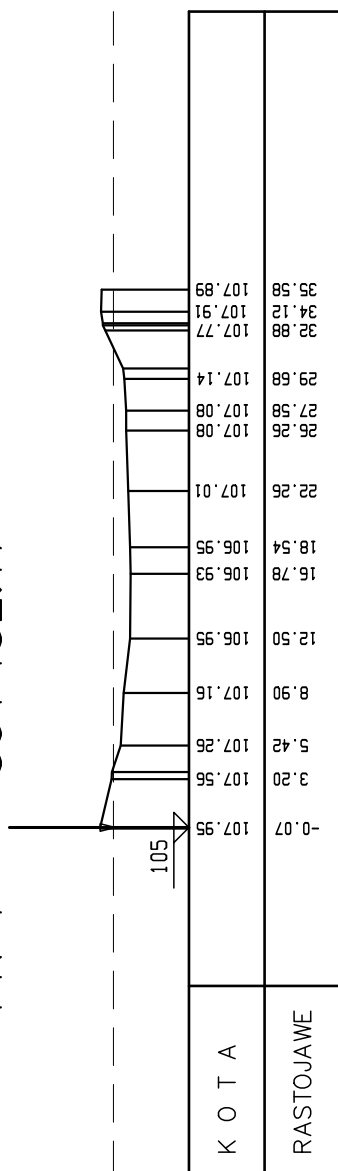



PR 2 30+465.80


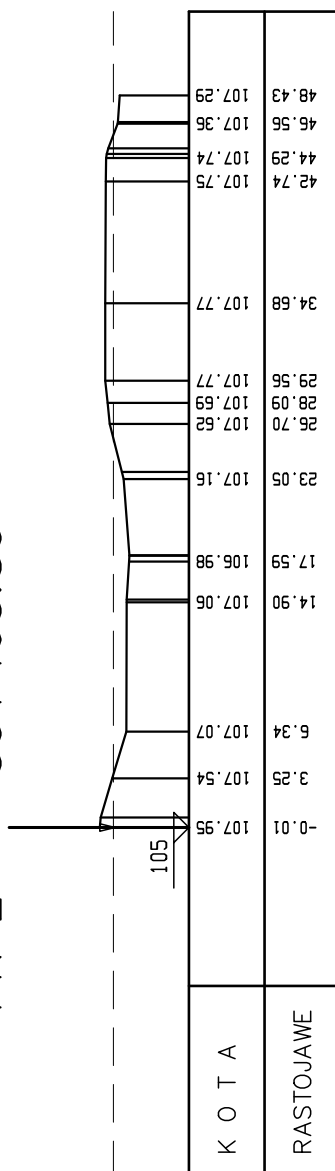



PR 3 30+471.03

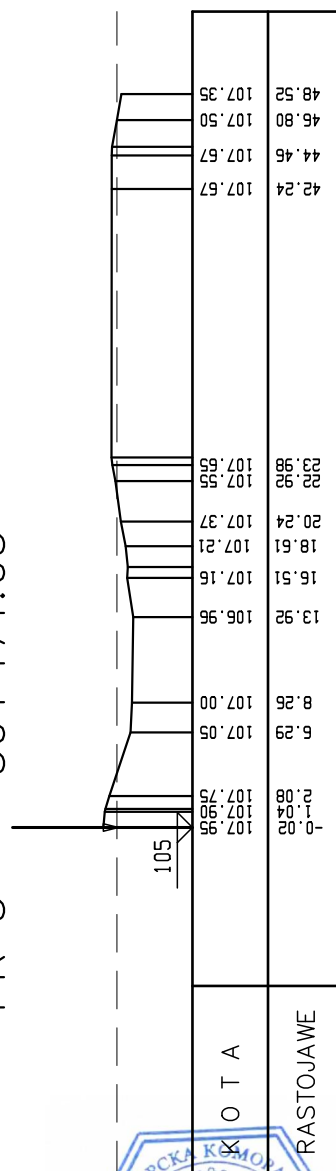

	Telekom Srbija		BG INVEST d.o.o. Preduzeće za projektovanje i inženjering
PROJEKAT	IDEJNO REŠENJE (IDR) „BIKOVO” SUU103, SUL103	CRTEŽ	POPREČNI PROFIL
ODGOVORNI PROJEKTANT	Nikola Stevanović, dipl. inž. arh. 300 L665 12		DATUM
TEH. DOKUMENTACIJA:	IDR	1. ARHITEKTURA	V 2017.
			RAZMERA
			1:250/500
			BRJ LISTA
			A.03

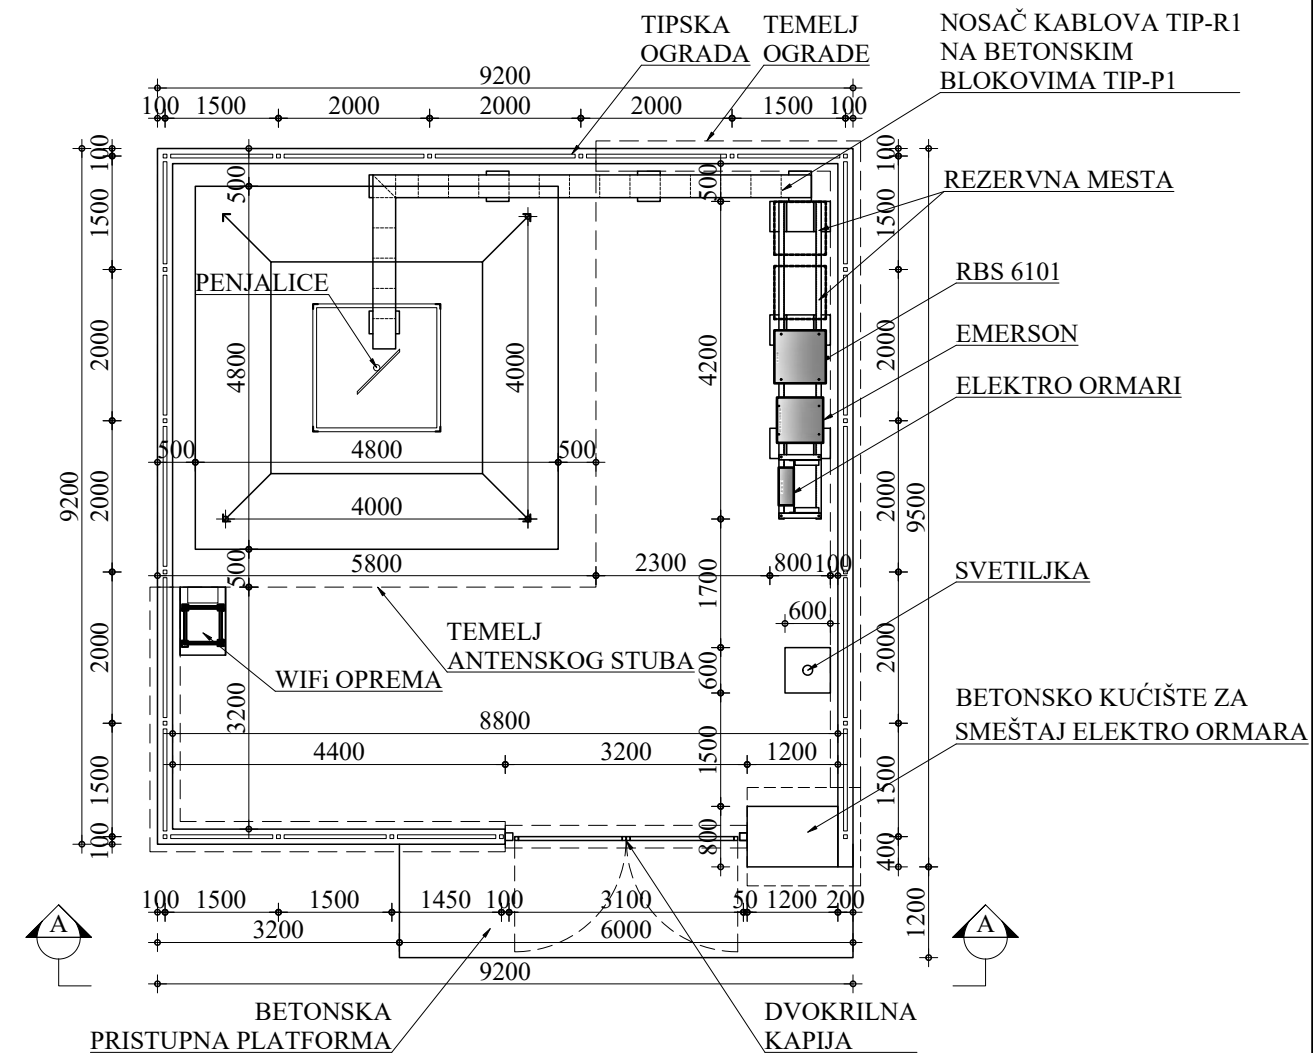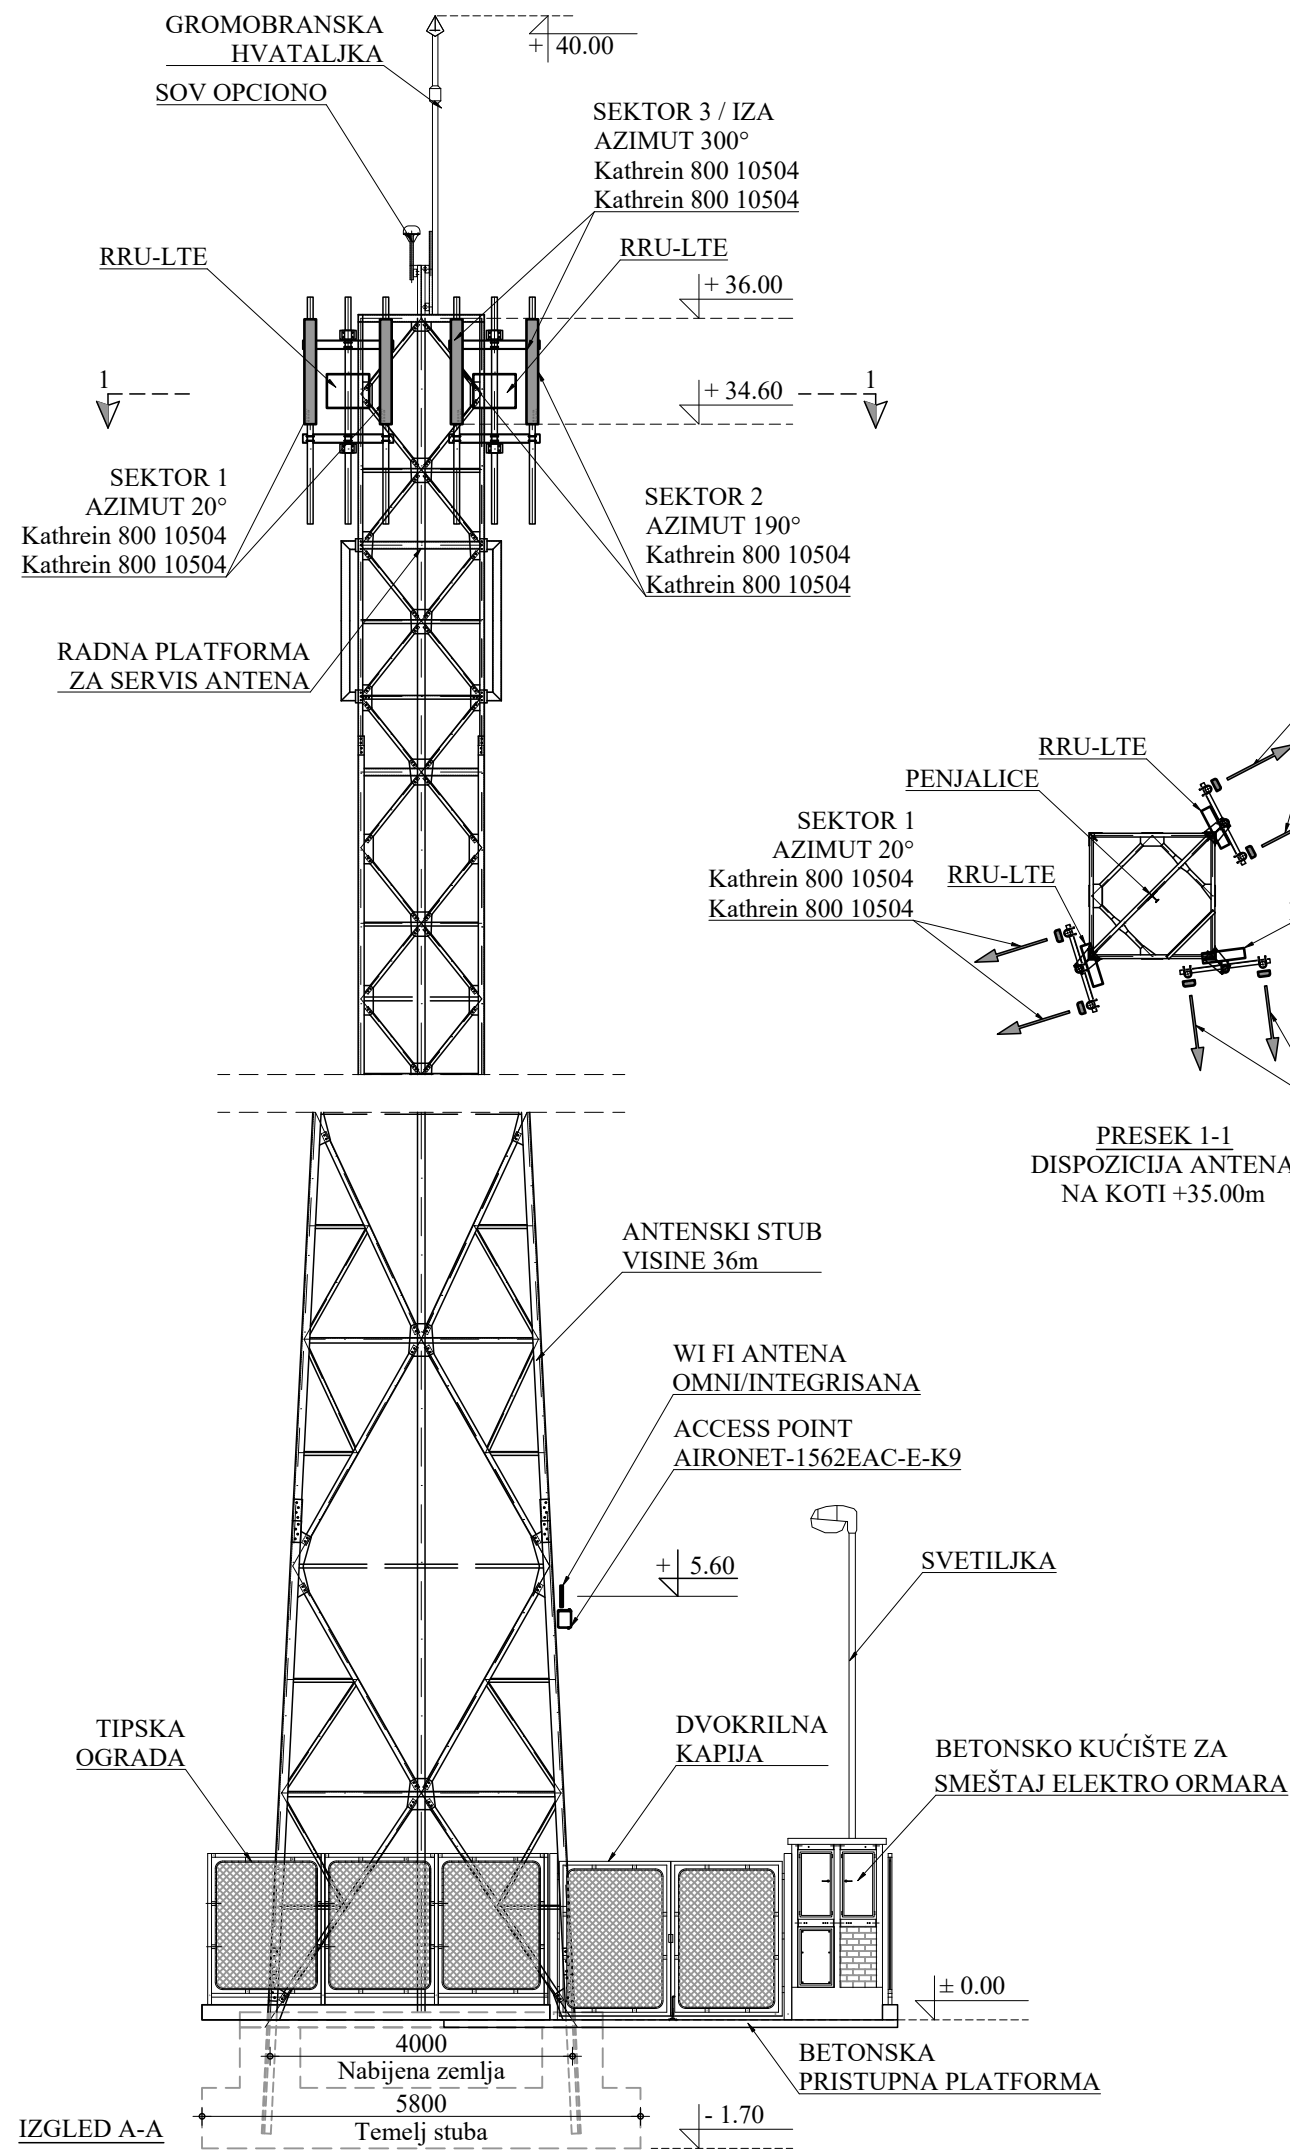

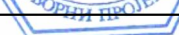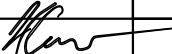	Telekom Srbija		 BG INVEST	 BG INVEST d.o.o. Preduzeće za projektovanje i inženjering		
PROJEKAT	IDEJNO REŠENJE (IDR) "BIKOVO" SUU103, SUL103		CRTEŽ	DISPOZICIJA OPREME NA LOKACIJI I TIPIČAN IZGLED		
ODGOVORNI PROJEKTANT	Nikola Stevanović, dipl. inž. arh. 300 L665 12			DATUM	RAZMERA	BROJ LISTA
TEH. DOKUMENTACIJA:	IDR	1. ARHITEKTURA		V 2017.	1:100	A.04

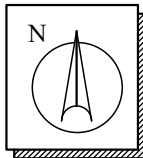

BUDUĆA LOKACIJA
WiFi ACCESS POINT-a I
BAZNE STANICE TELEKOMA

5
083
300
7
399
400

PR 1

PR 2

PR 3

7907

5
083
275
7
399
400

Republika Srbija
Opština Subotica
K.O. Čantavir

- ① Y = 7399417.92 X = 5083311.99
② Y = 7399423.58 X = 5083310.73
③ Y = 7399420.42 X = 5083296.48
④ Y = 7399414.76 X = 5083297.74

108.30

108.96

108.84

108.93

108.85

108.85

108.56

108.92

108.95

108.91

108.90

108.24

108.74

108.83

108.74

108.72

108.70

108.74

108.76

108.77

108.68

108.65

108.64

108.62

108.58

108.55

108.52

108.49

108.45

108.42

108.39

108.36

108.33

108.30

k.p. 8657/3
KO Čantavir
Subotica

одмориште
(паркинг)

PRILAZ LOKACIJI

OPTIČKI KABL
TELEKOM-a

IVICA ZAUSTAVNE
TRAKE

km 43+000.00


PR 1 km 43+010.08


PR 2 km 43+017.17

PR 3 km 43+025.14

E-75 deonica 1011

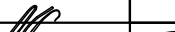


	Telekom Srbija		 BG INVEST	 BG INVEST d.o.o. Preduzeće za projektovanje i inženjering			
PROJEKAT	IDEJNO REŠENJE (IDR) „ČANTAVIR” SUU104, SUL104			CRTEŽ	SITUACIJA POSTOJEĆE STANJE		
ODGOVORNI PROJEKTANT	Nikola Stevanović, dipl. inž. arh. 300 L665 12				DATUM	RAZMERA	BROJ LISTA
TEH. DOKUMENTACIJA:	IDR	1. ARHITEKTURA			V 2017.	1:250	A.01

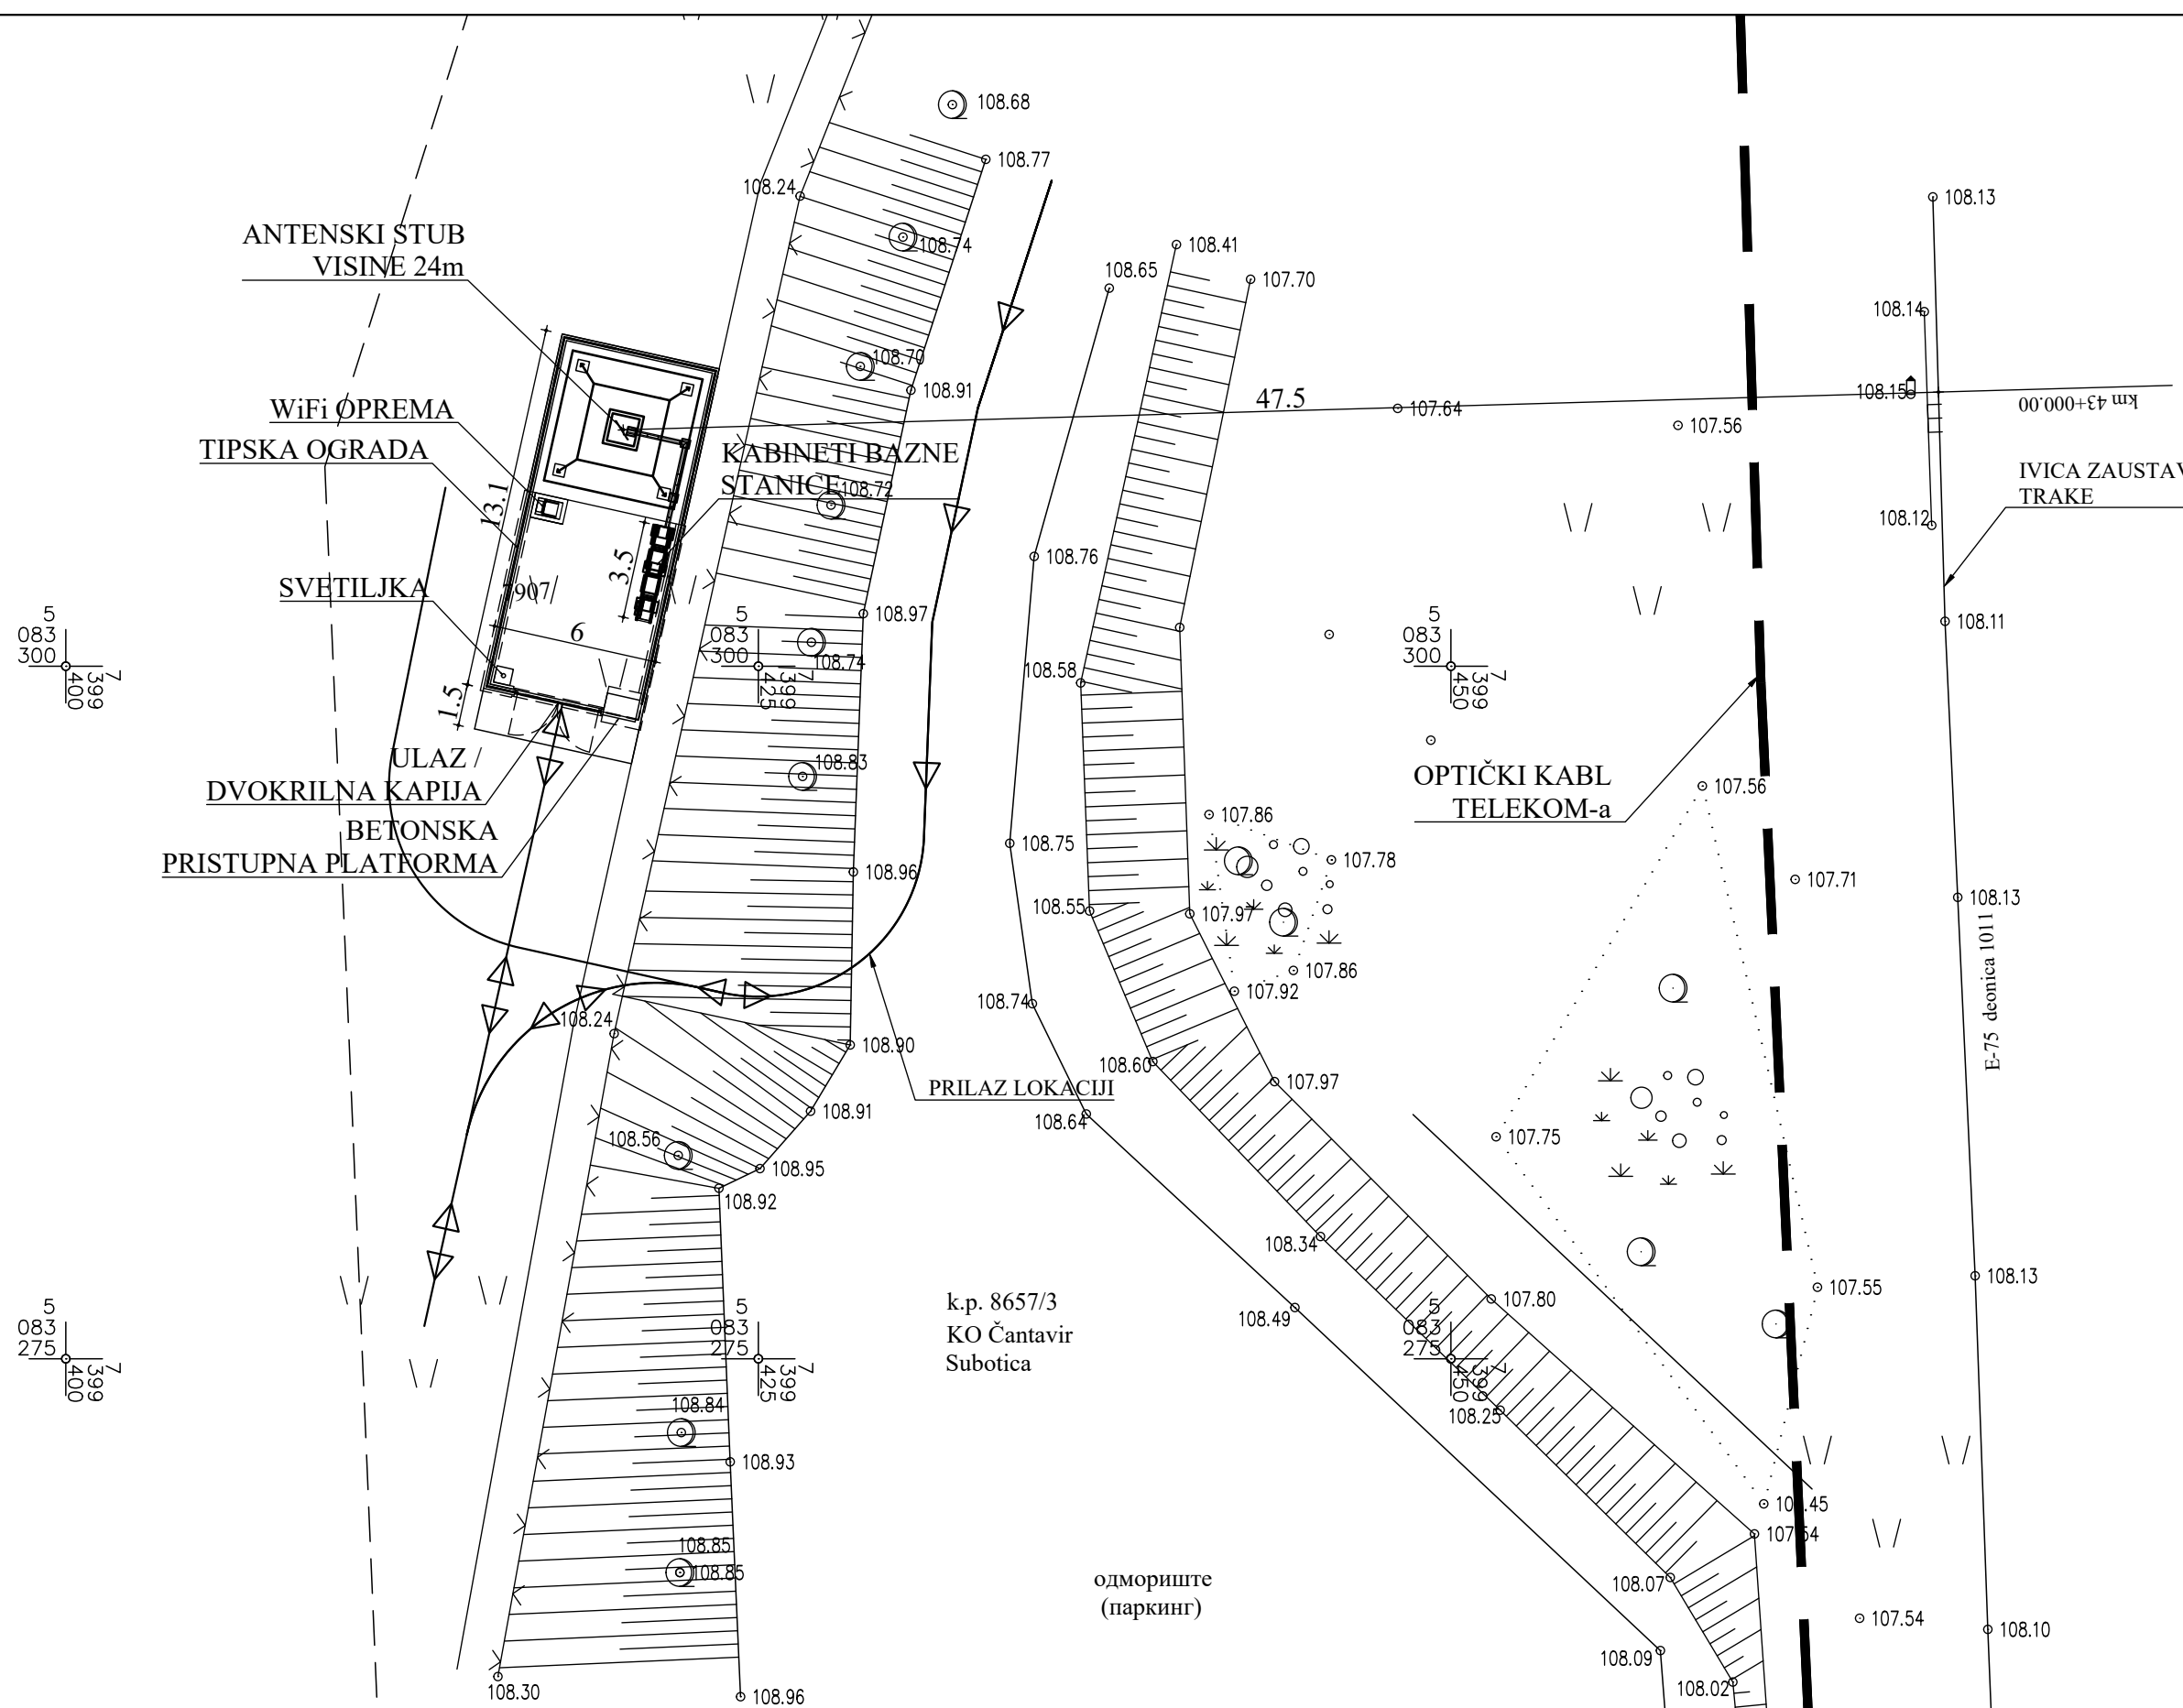


	Telekom Srbija		 BG INVEST	 BG INVEST d.o.o. Preduzeće za projektovanje i inženjering		
PROJEKAT	IDEJNO REŠENJE (IDR) „ČANTAVIR” SUU104, SUL104		CRTEŽ	SITUACIJA NOVOPROJEKTOVANO STANJE		
ODGOVORNI PROJEKTANT	Nikola Stevanović, dipl. inž. arh. 300 L665 12			DATUM	RAZMERA	BROJ LISTA
TEH. DOKUMENTACIJA:	IDR	1. ARHITEKTURA		V 2017.	1:250	A.02


PR 1 43+010.08

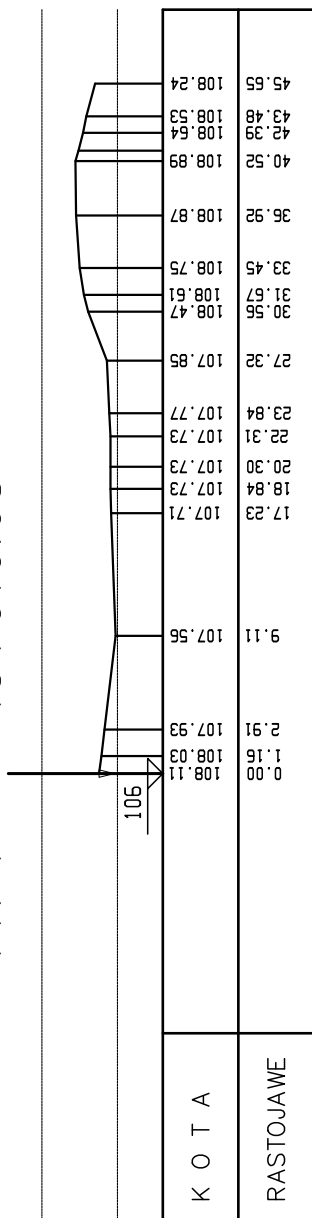



PR 2 43+017.17

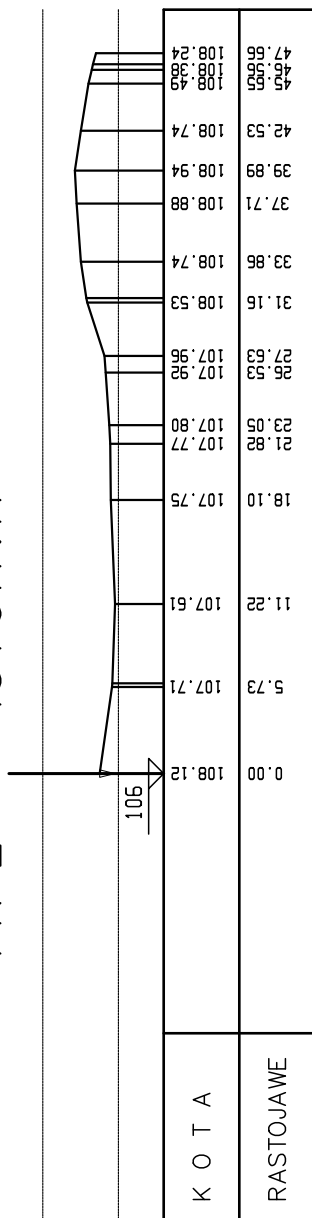



PR 4 43+025.14

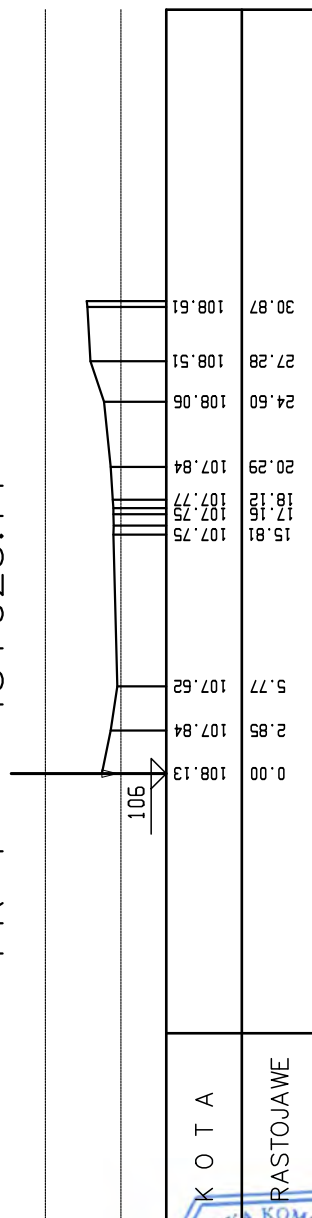

	Telekom Srbija		BG INVEST d.o.o. Preduzeće za projektovanje i inženjering
PROJEKAT	IDEJNO REŠENJE (IDR) „ČANTAVIR” SUU104, SUL104	CRTEŽ	POPREČNI PROFIL
ODGOVORNI PROJEKTANT	Nikola Stevanović, dipl. inž. arh. 300 L665 12		DATUM
TEH. DOKUMENTACIJA:	IDR	1. ARHITEKTURA	V 2017.
			RAZMERA
			1:250/500
			BROJ LISTA
			A.03

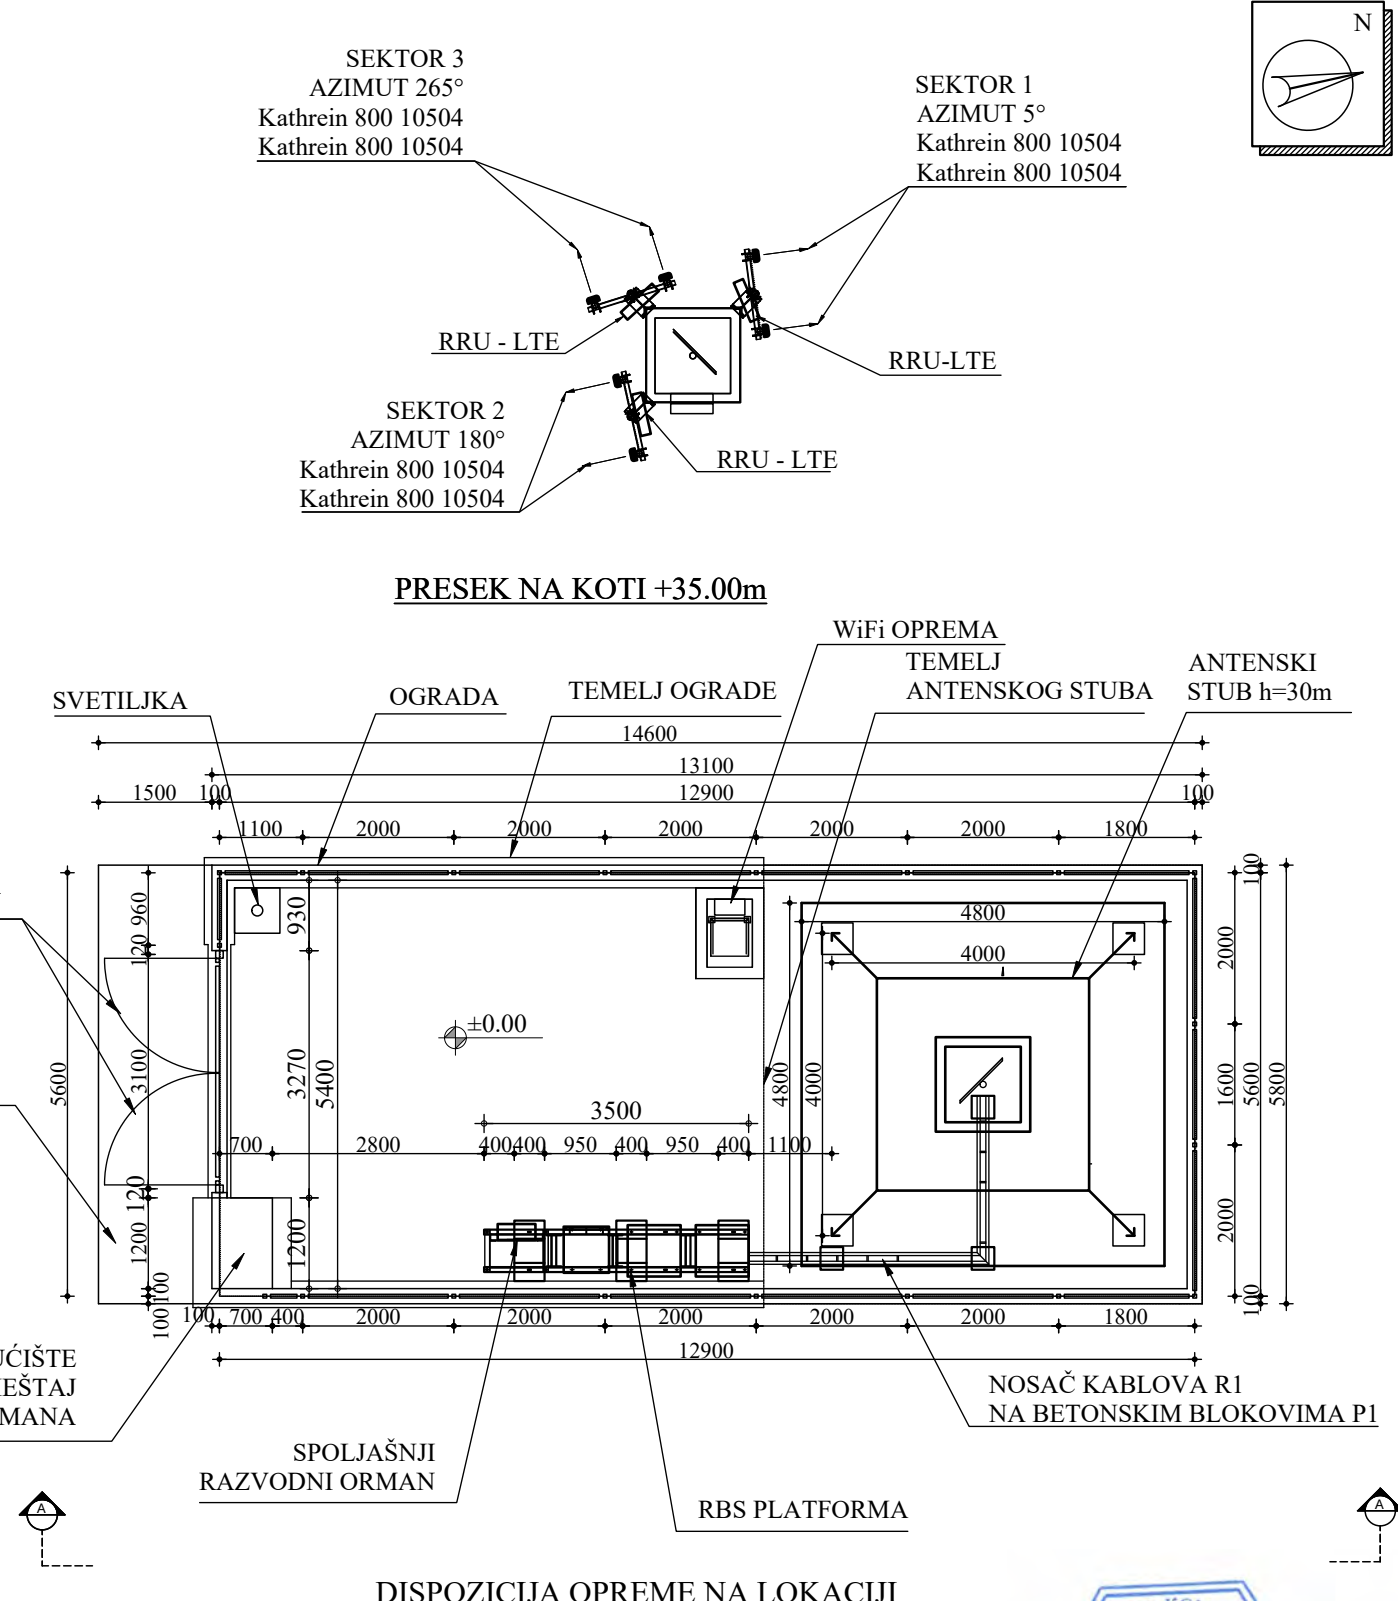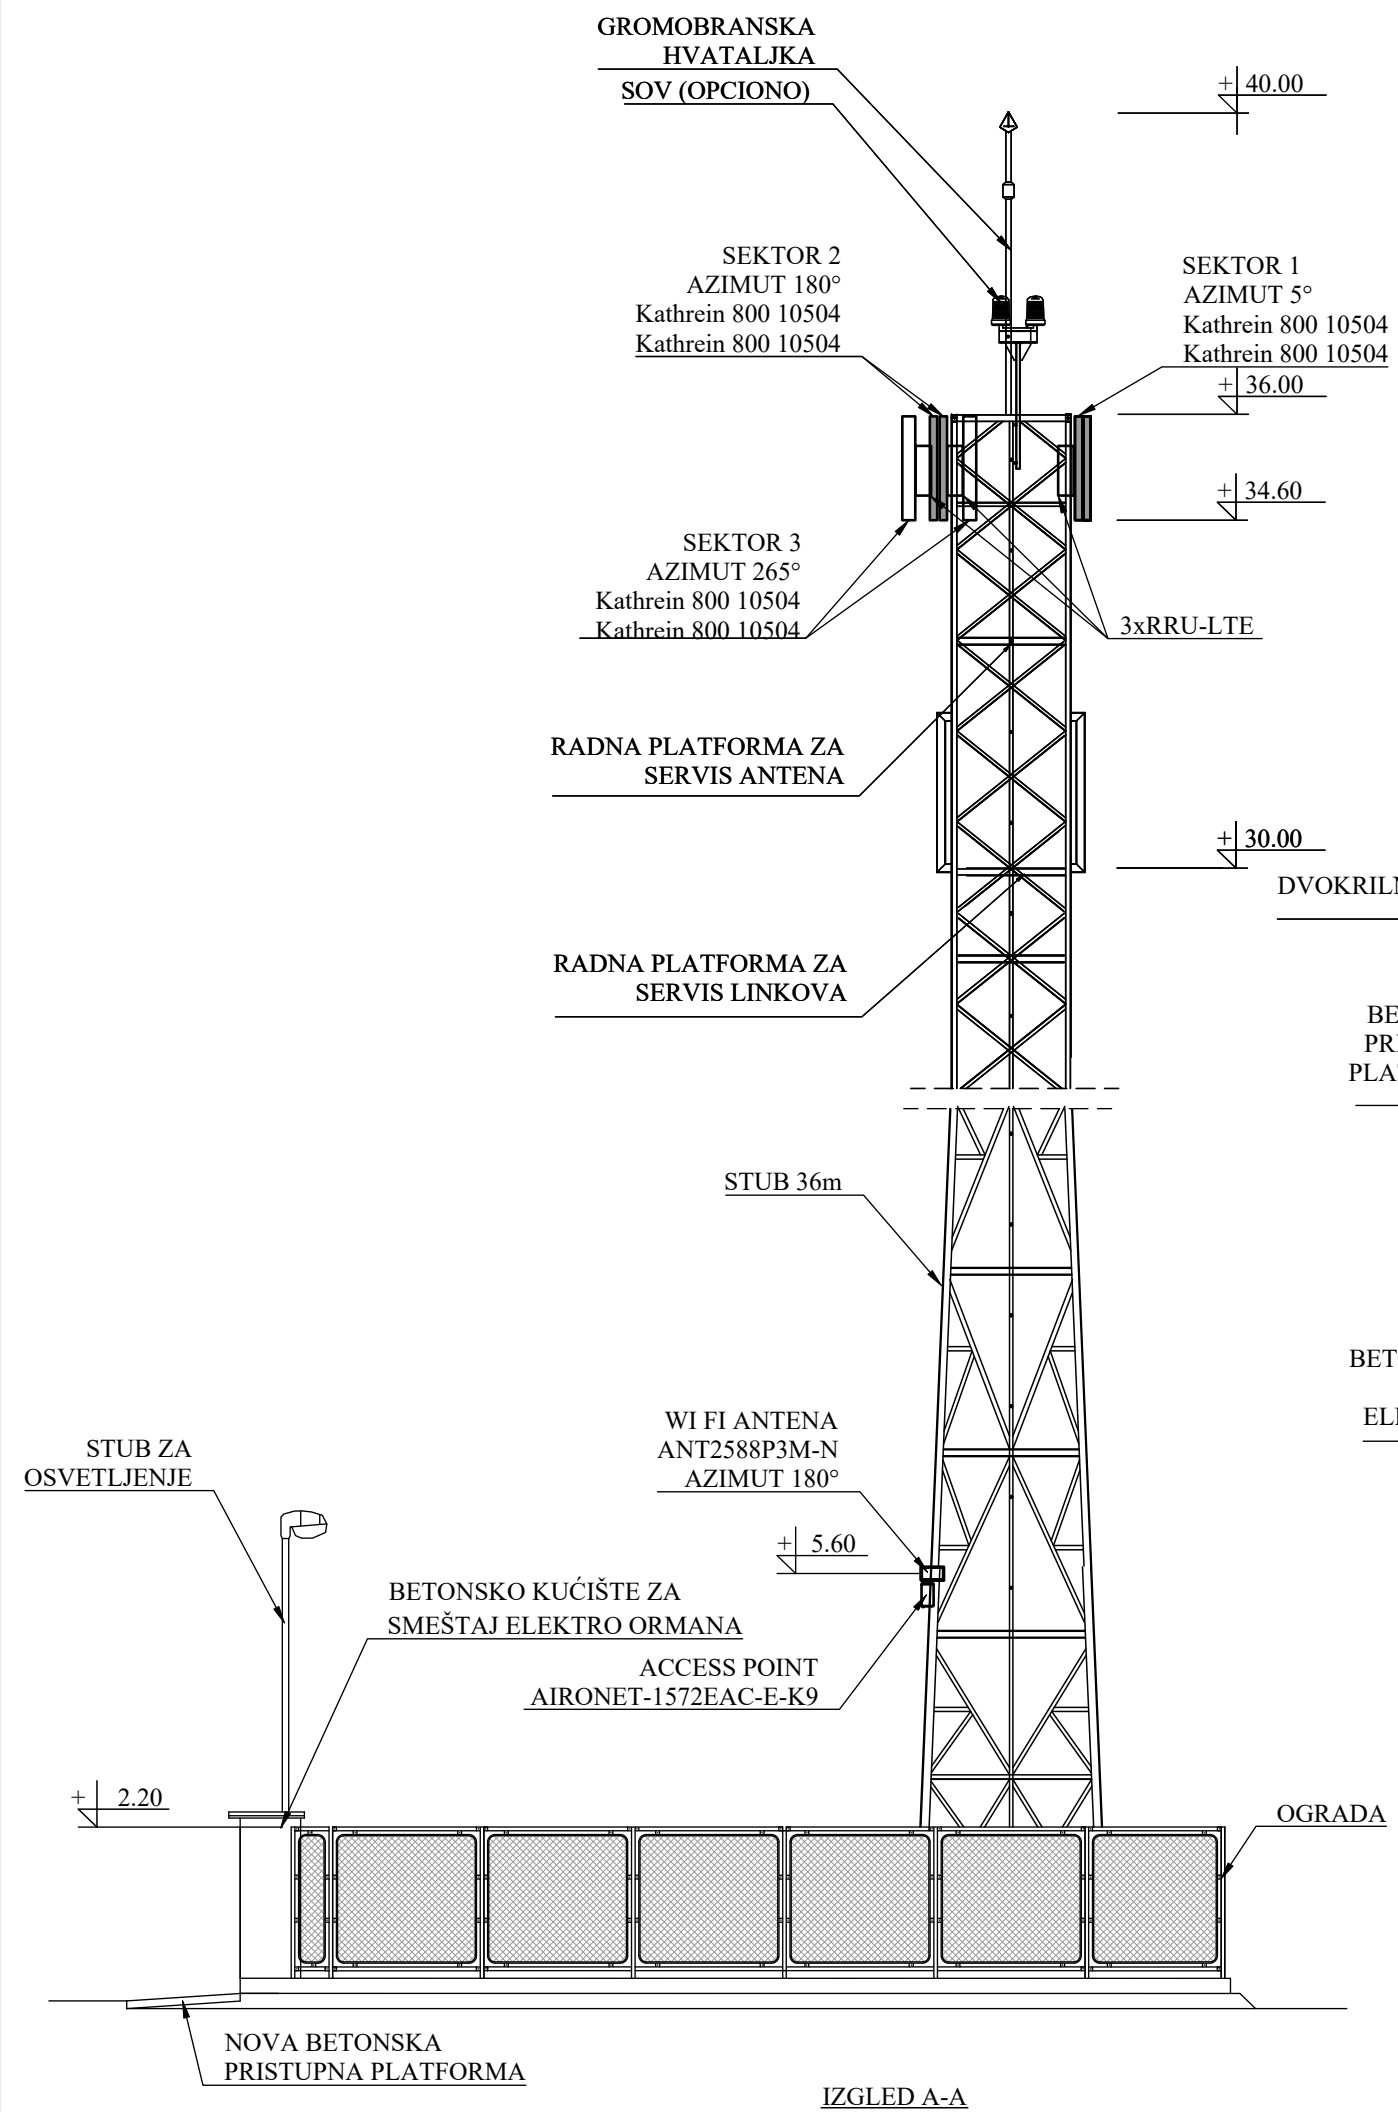

	Telekom Srbija		BG INVEST d.o.o. Preduzeće za projektovanje i inženjering
PROJEKAT	IDEJNO REŠENJE (IDR) „ČANTAVIR” SUU104, SUL104	CRTEŽ	DISPOZICIJA OPREME NA LOKACIJI I TIPIČAN IZGLED
ODGOVORNI PROJEKTANT	Nikola Stevanović, dipl. inž. arh. 300 L665 12		DATUM
TEH. DOKUMENTACIJA:	IDR 1. ARHITEKTURA	V 2017.	RAZMERA 1:100 BROJ LISTA A.04

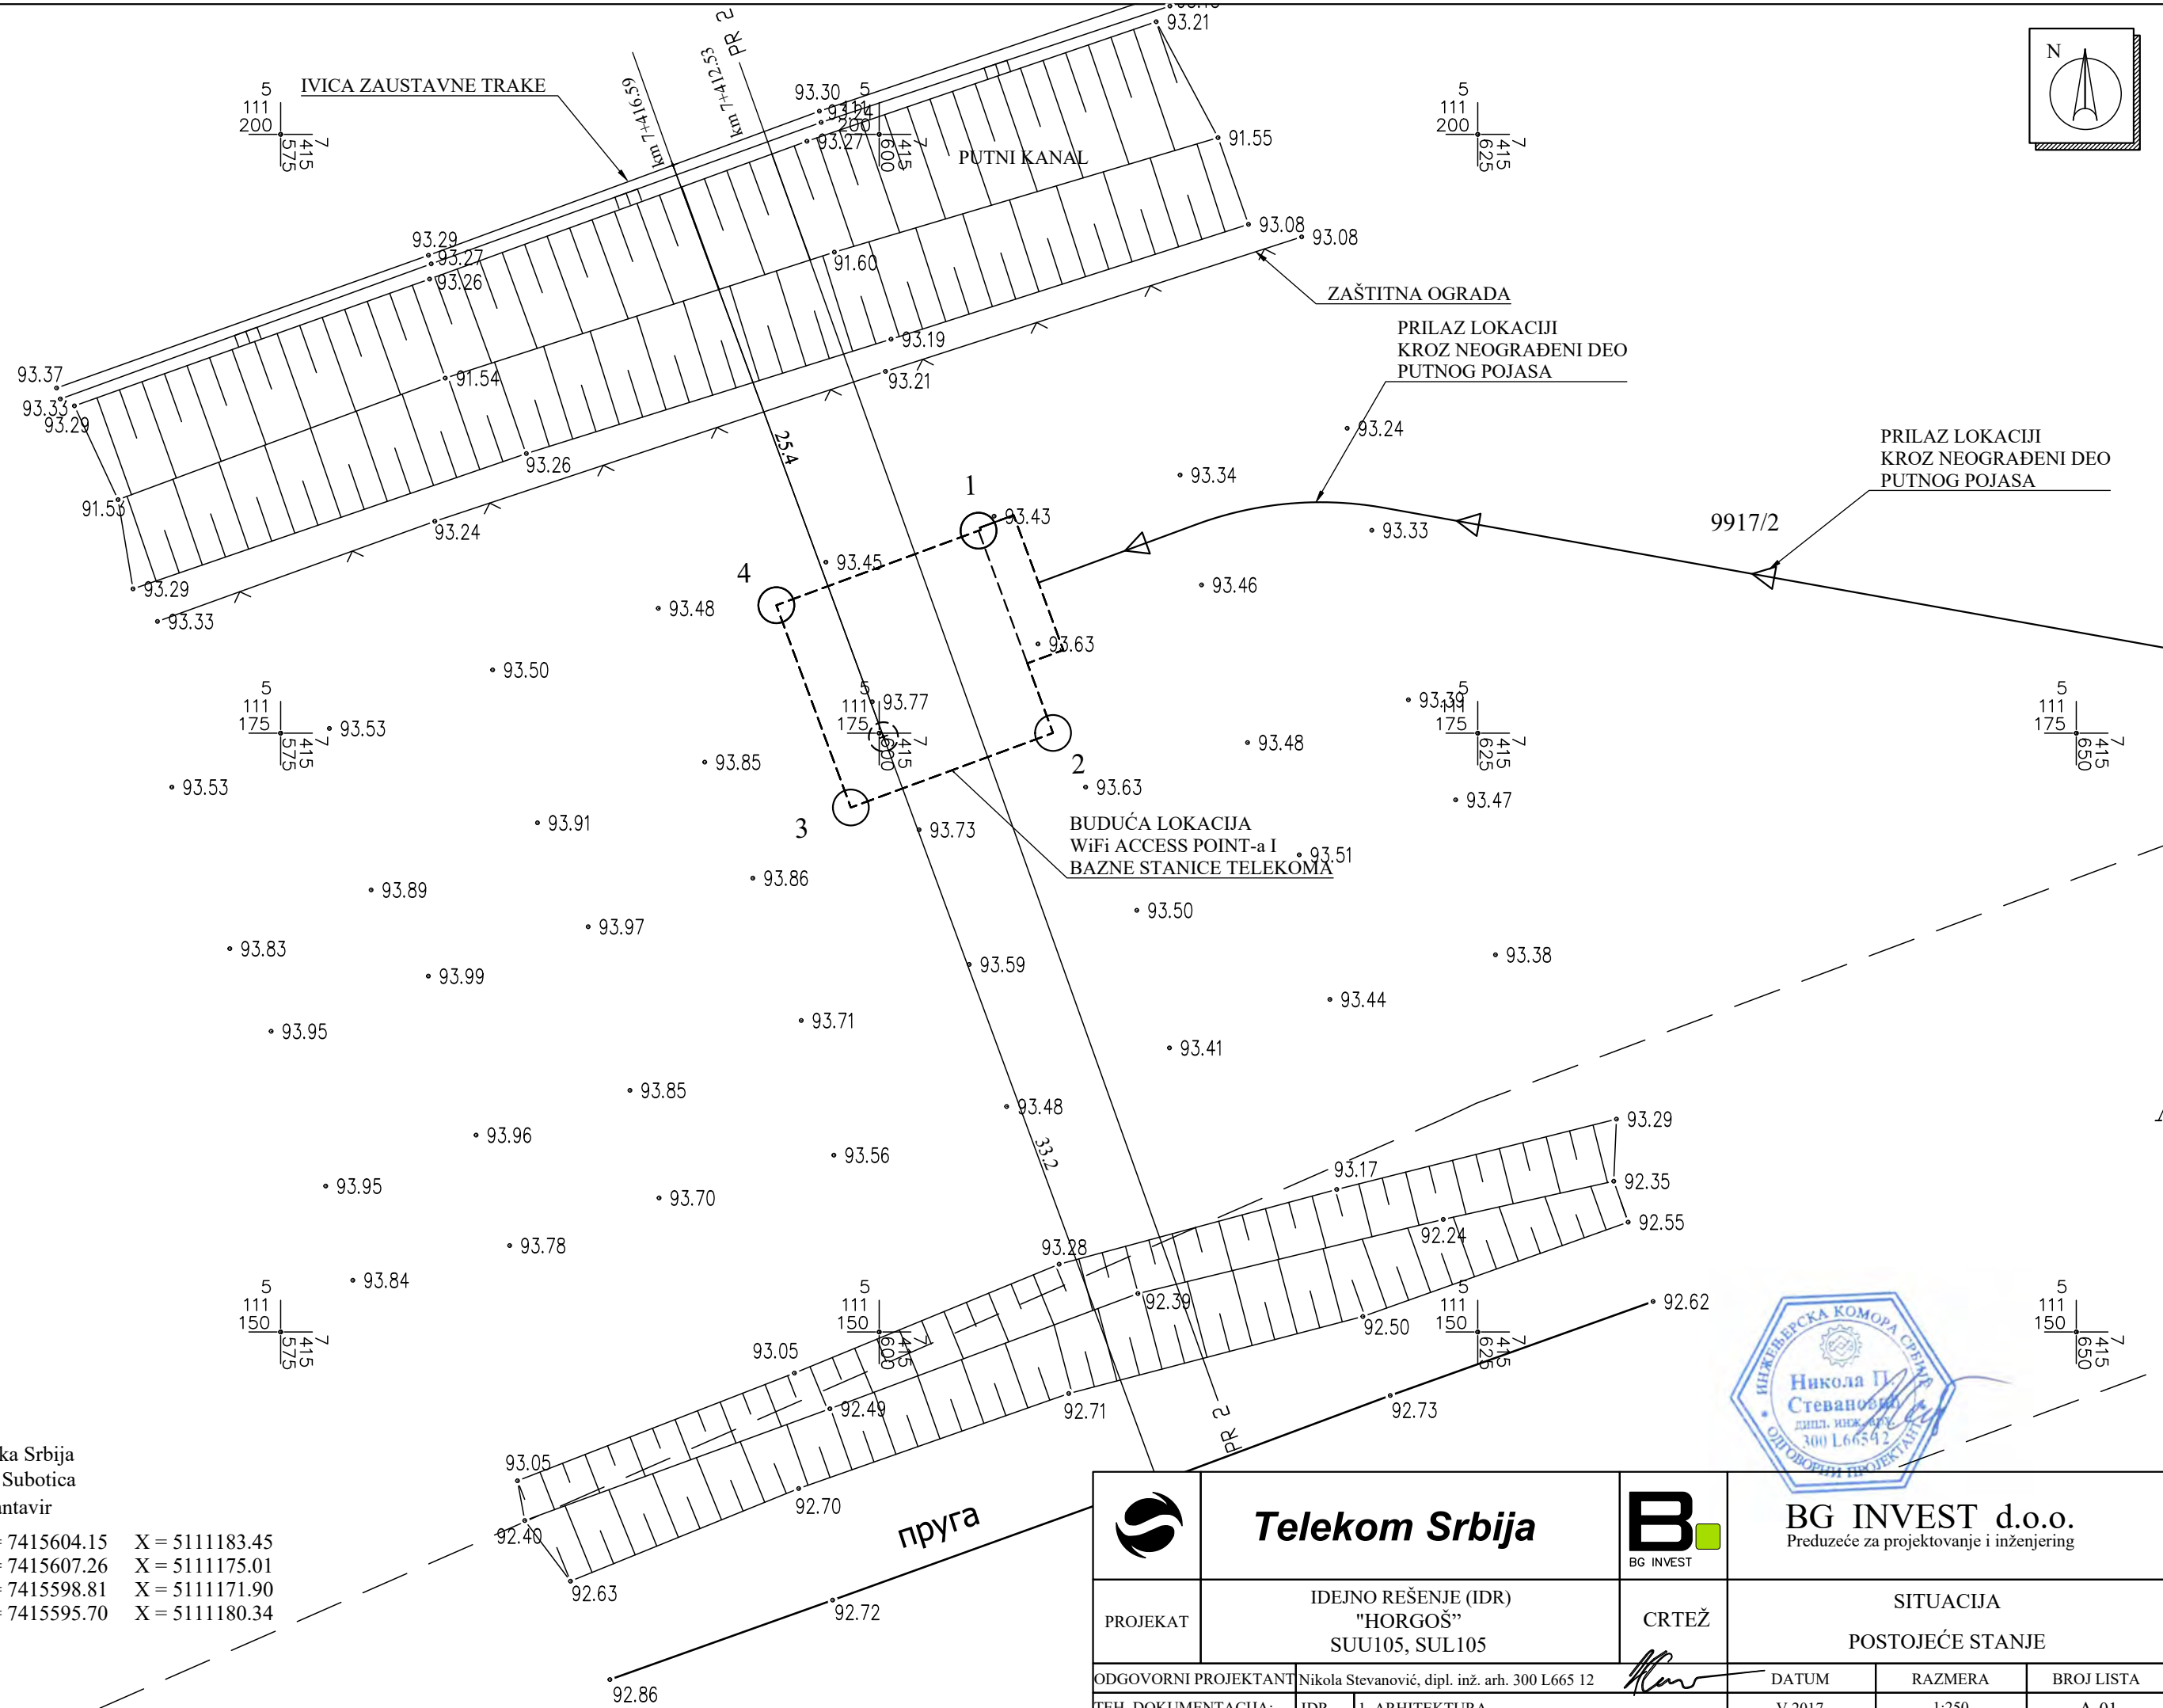
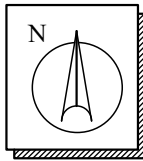


Republika Srbija
Opština Subotica
K.O. Čantavir

① Y = 7415604.15 X = 5111183.45
② Y = 7415607.26 X = 5111175.01
③ Y = 7415598.81 X = 5111171.90
④ Y = 7415595.70 X = 5111180.34



	Telekom Srbija			 BG INVEST d.o.o. Preduzeće za projektovanje i inženjering		
PROJEKAT	IDEJNO REŠENJE (IDR) "HORGOS" SUU105, SUL105		CRTEŽ	SITUACIJA POSTOJEĆE STANJE		
ODGOVORNI PROJEKTANT	Nikola Stevanović, dipl. inž. arh. 300 L665 12			DATUM	RAZMERA	BROJ LISTA
TEH. DOKUMENTACIJA:	IDR	1. ARHITEKTURA		V 2017.	1:250	A.01

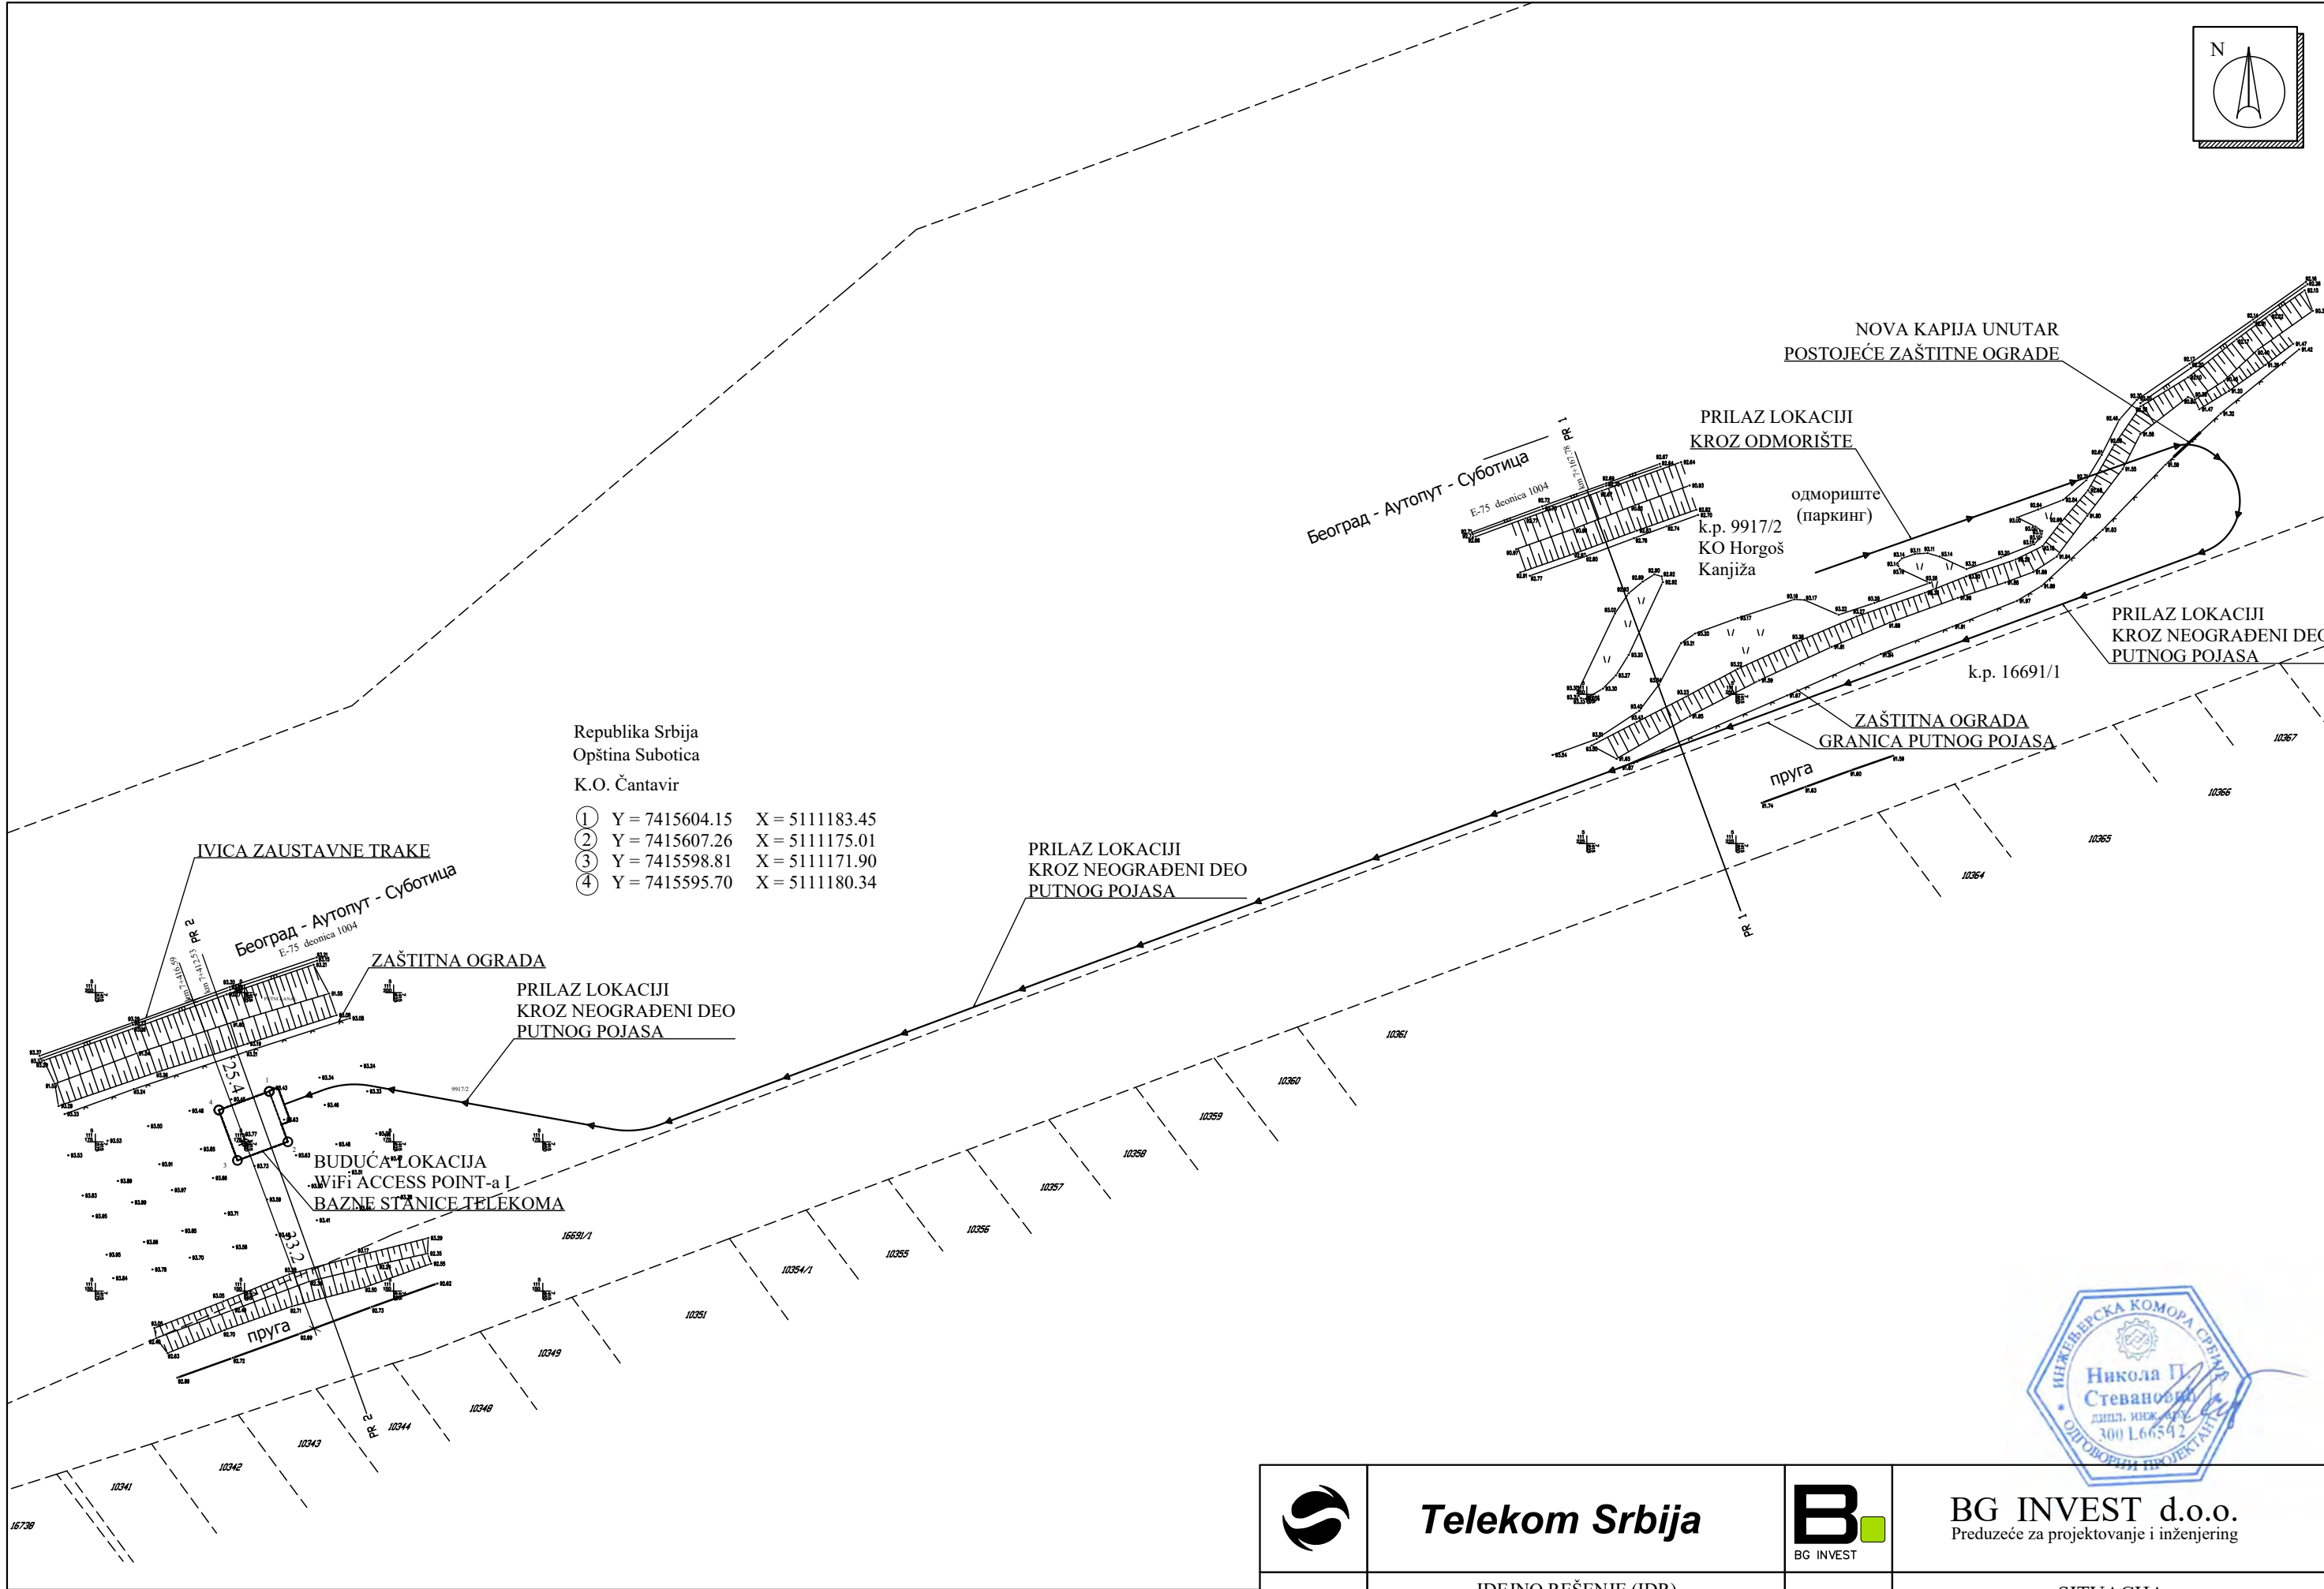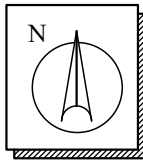


Republika Srbija
Opština Subotica
K.O. Čantavir

- ① Y = 7415604.15 X = 5111183.45
② Y = 7415607.26 X = 5111175.01
③ Y = 7415598.81 X = 5111171.90
④ Y = 7415595.70 X = 5111180.34




	Telekom Srbija		 BG INVEST	 BG INVEST d.o.o. Preduzeće za projektovanje i inženjering		
PROJEKAT	IDEJNO REŠENJE (IDR) "HORGOS" SUU105, SUL105		CRTEŽ 	SITUACIJA PRILAZ LOKACIJI		
ODGOVORNI PROJEKTANT	Nikola Stevanović, dipl. inž. arh. 300 L665 12			DATUM	RAZMERA	BROJ LISTA
TEH. DOKUMENTACIJA:	IDR	1. ARHITEKTURA		V 2017.	1:1000	A.02




PR 1 7+167.78

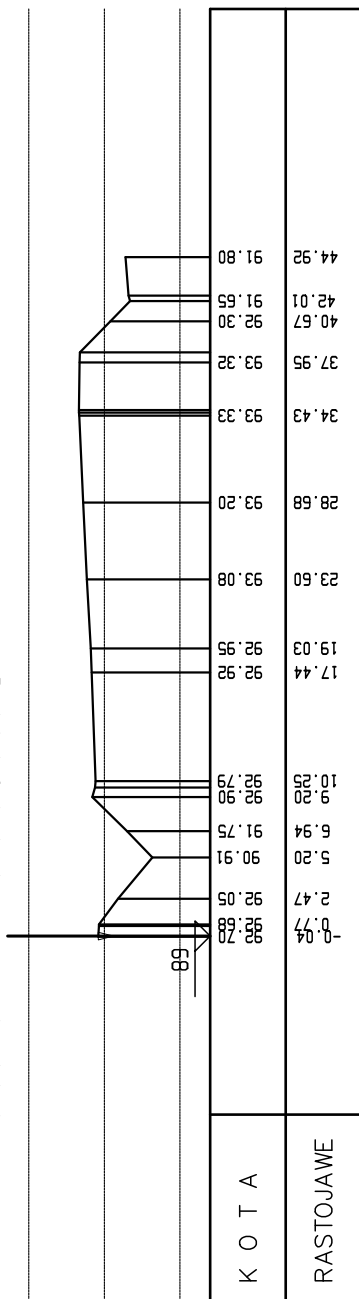

PR 2 7+412.53

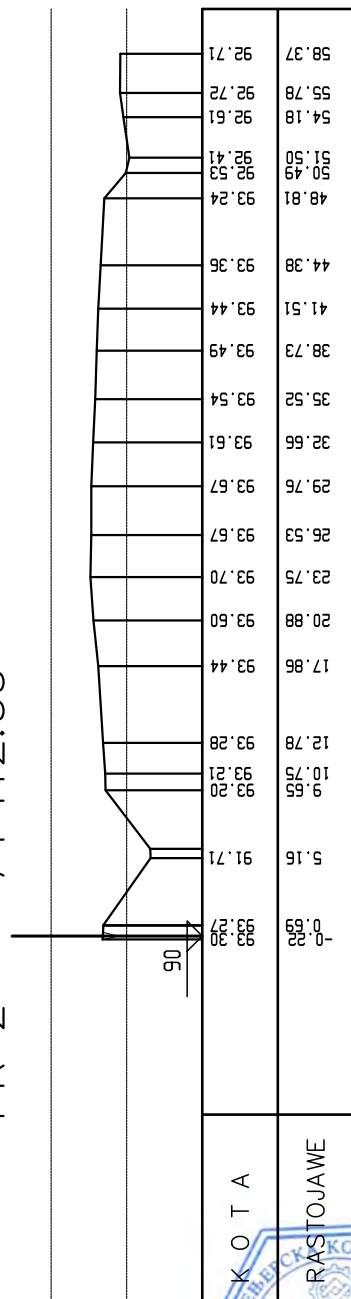


	Telekom Srbija		BG INVEST d.o.o. Preduzeće za projektovanje i inženjering
PROJEKAT	IDEJNO REŠENJE (IDR) „HORGOS” SUU105, SUL105	CRTEŽ	POPREČNI PROFIL
ODGOVORNI PROJEKTANT	Nikola Stevanović, dipl. inž. arh. 300 L665 12		DATUM
TEH. DOKUMENTACIJA:	IDR	1. ARHITEKTURA	V 2017.
			RAZMERA
			1:250/500
			BROJ LISTA
			A. 03

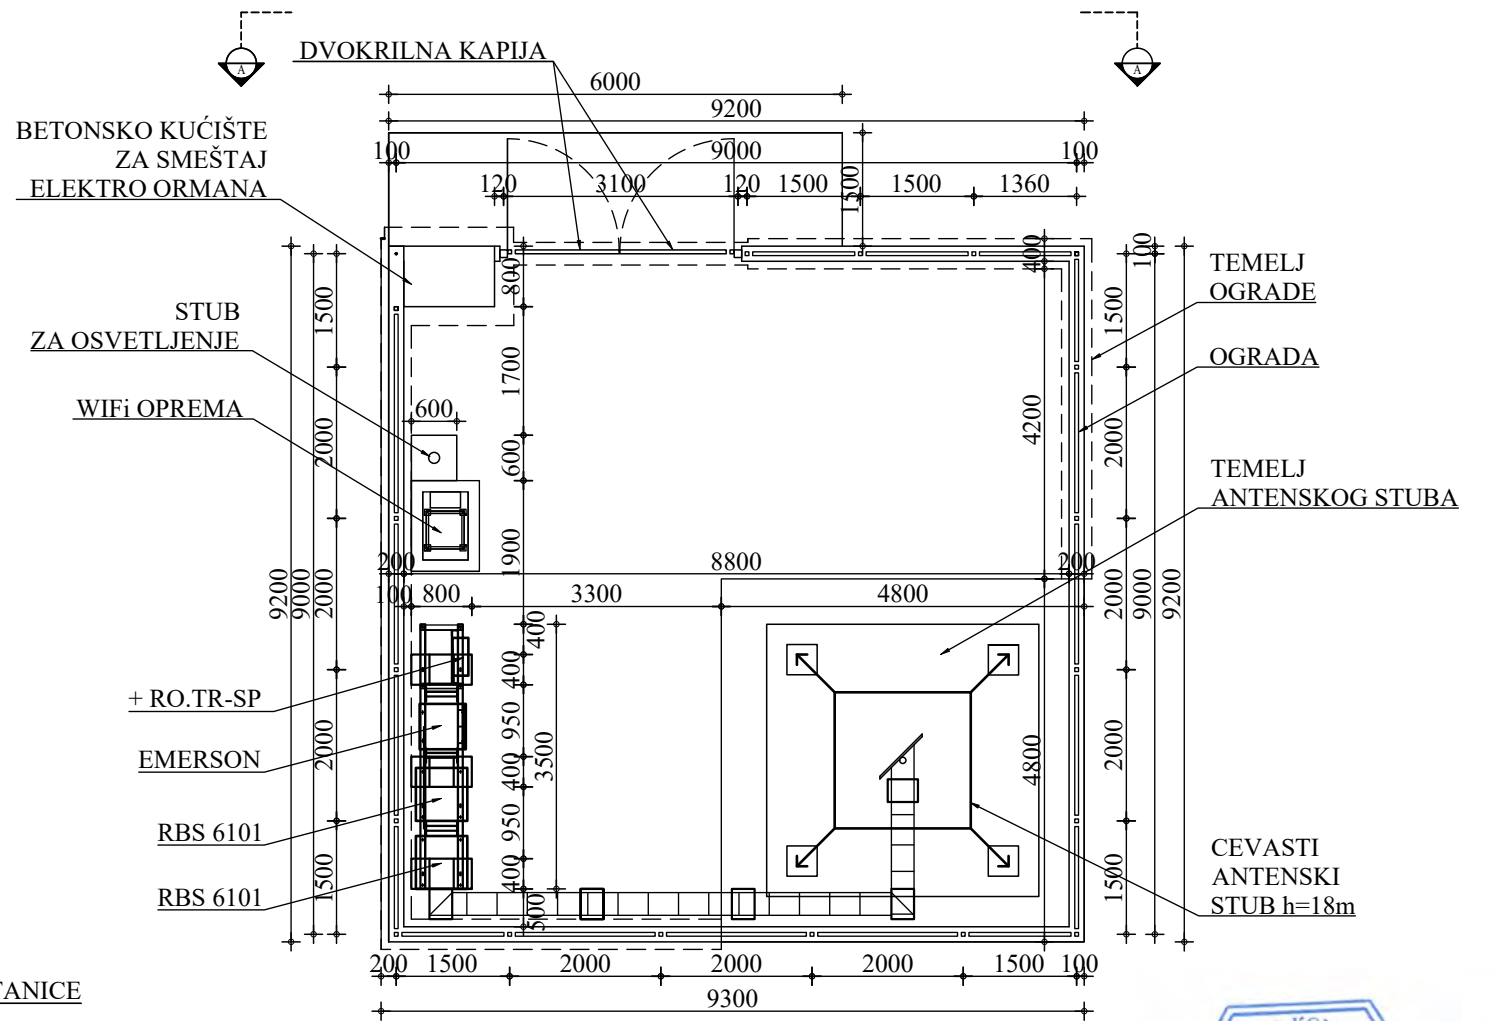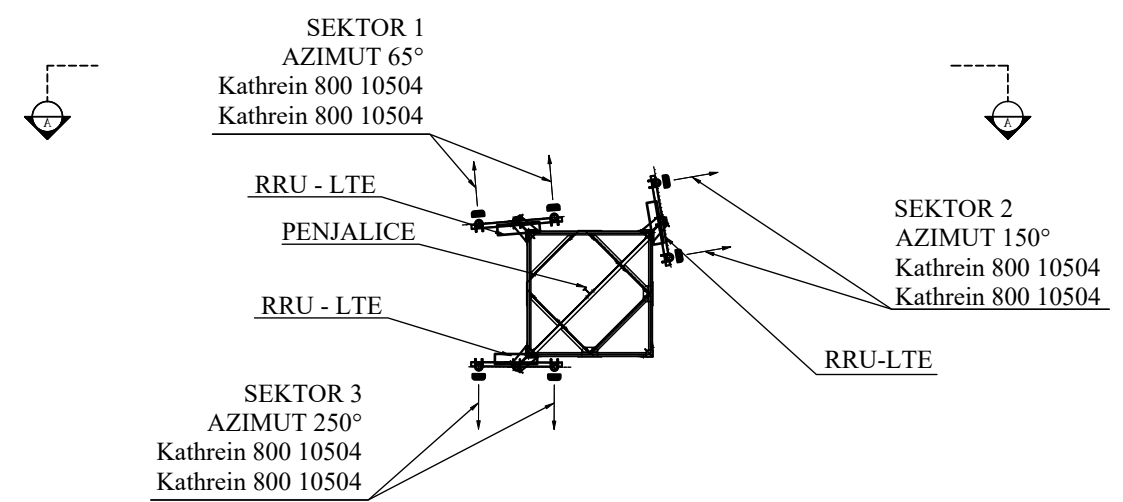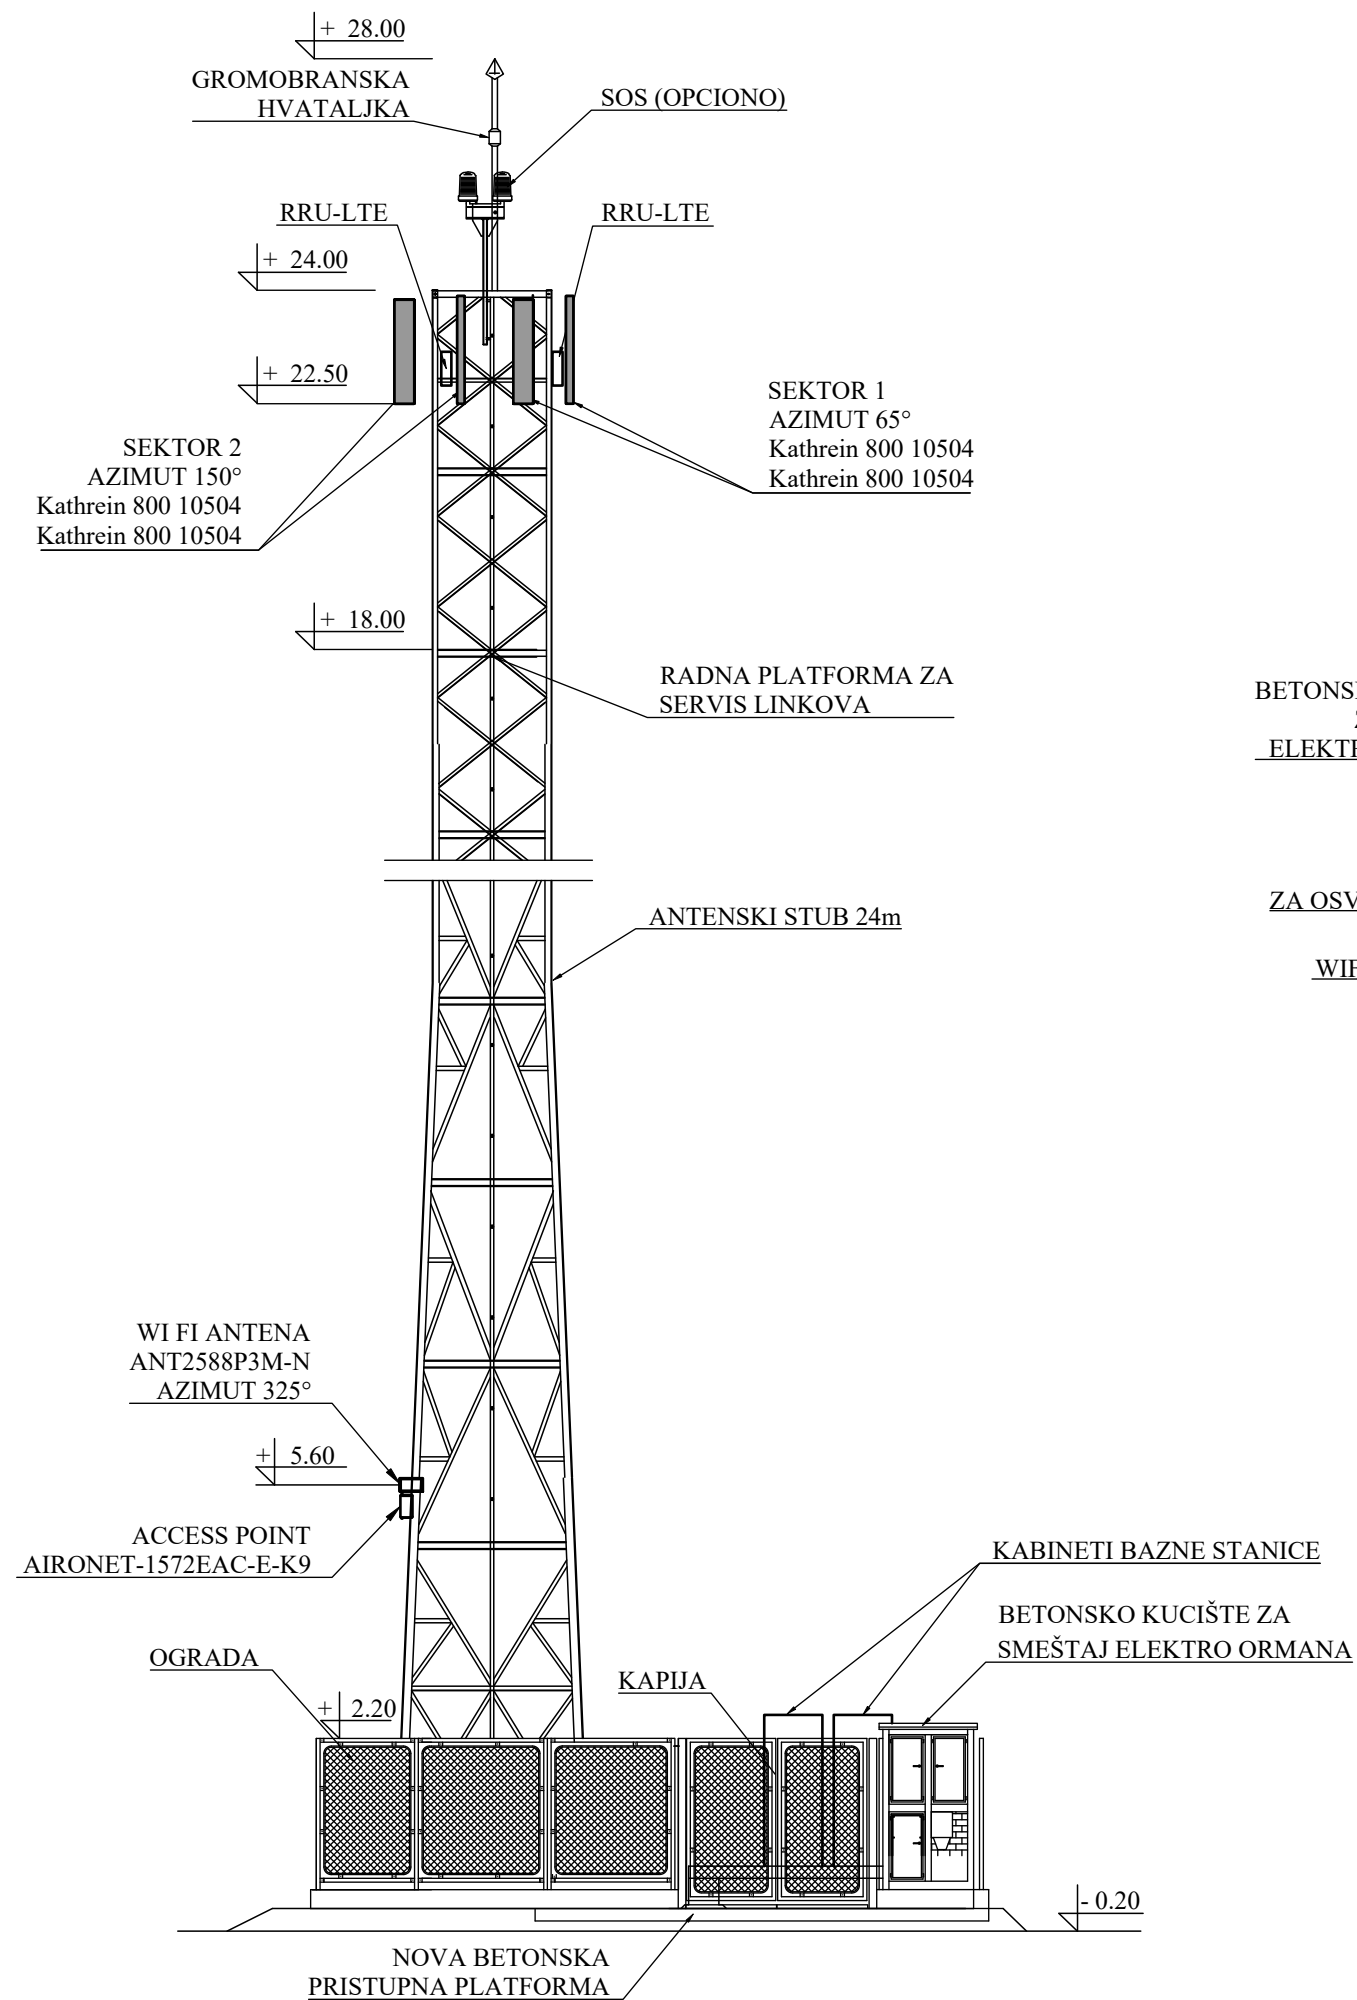

DISPOZICIJA OPREME NA LOKACIJI

	Telekom Srbija		BG INVEST d.o.o. Preduzeće za projektovanje i inženjering
PROJEKAT	IDEJNO REŠENJE (IDR) "HORGOS" SUU105, SUL105	CRTEŽ	DISPOZICIJA OPREME NA LOKACIJI I TIPIČAN IZGLED
ODGOVORNI PROJEKTANT	Nikola Stevanović, dipl. inž. arh. 300 L665 12		DATUM V 2017.
TEH. DOKUMENTACIJA:	IDR 1. ARHITEKTURA	RAZMERA 1:100	BROJ LISTA A.05

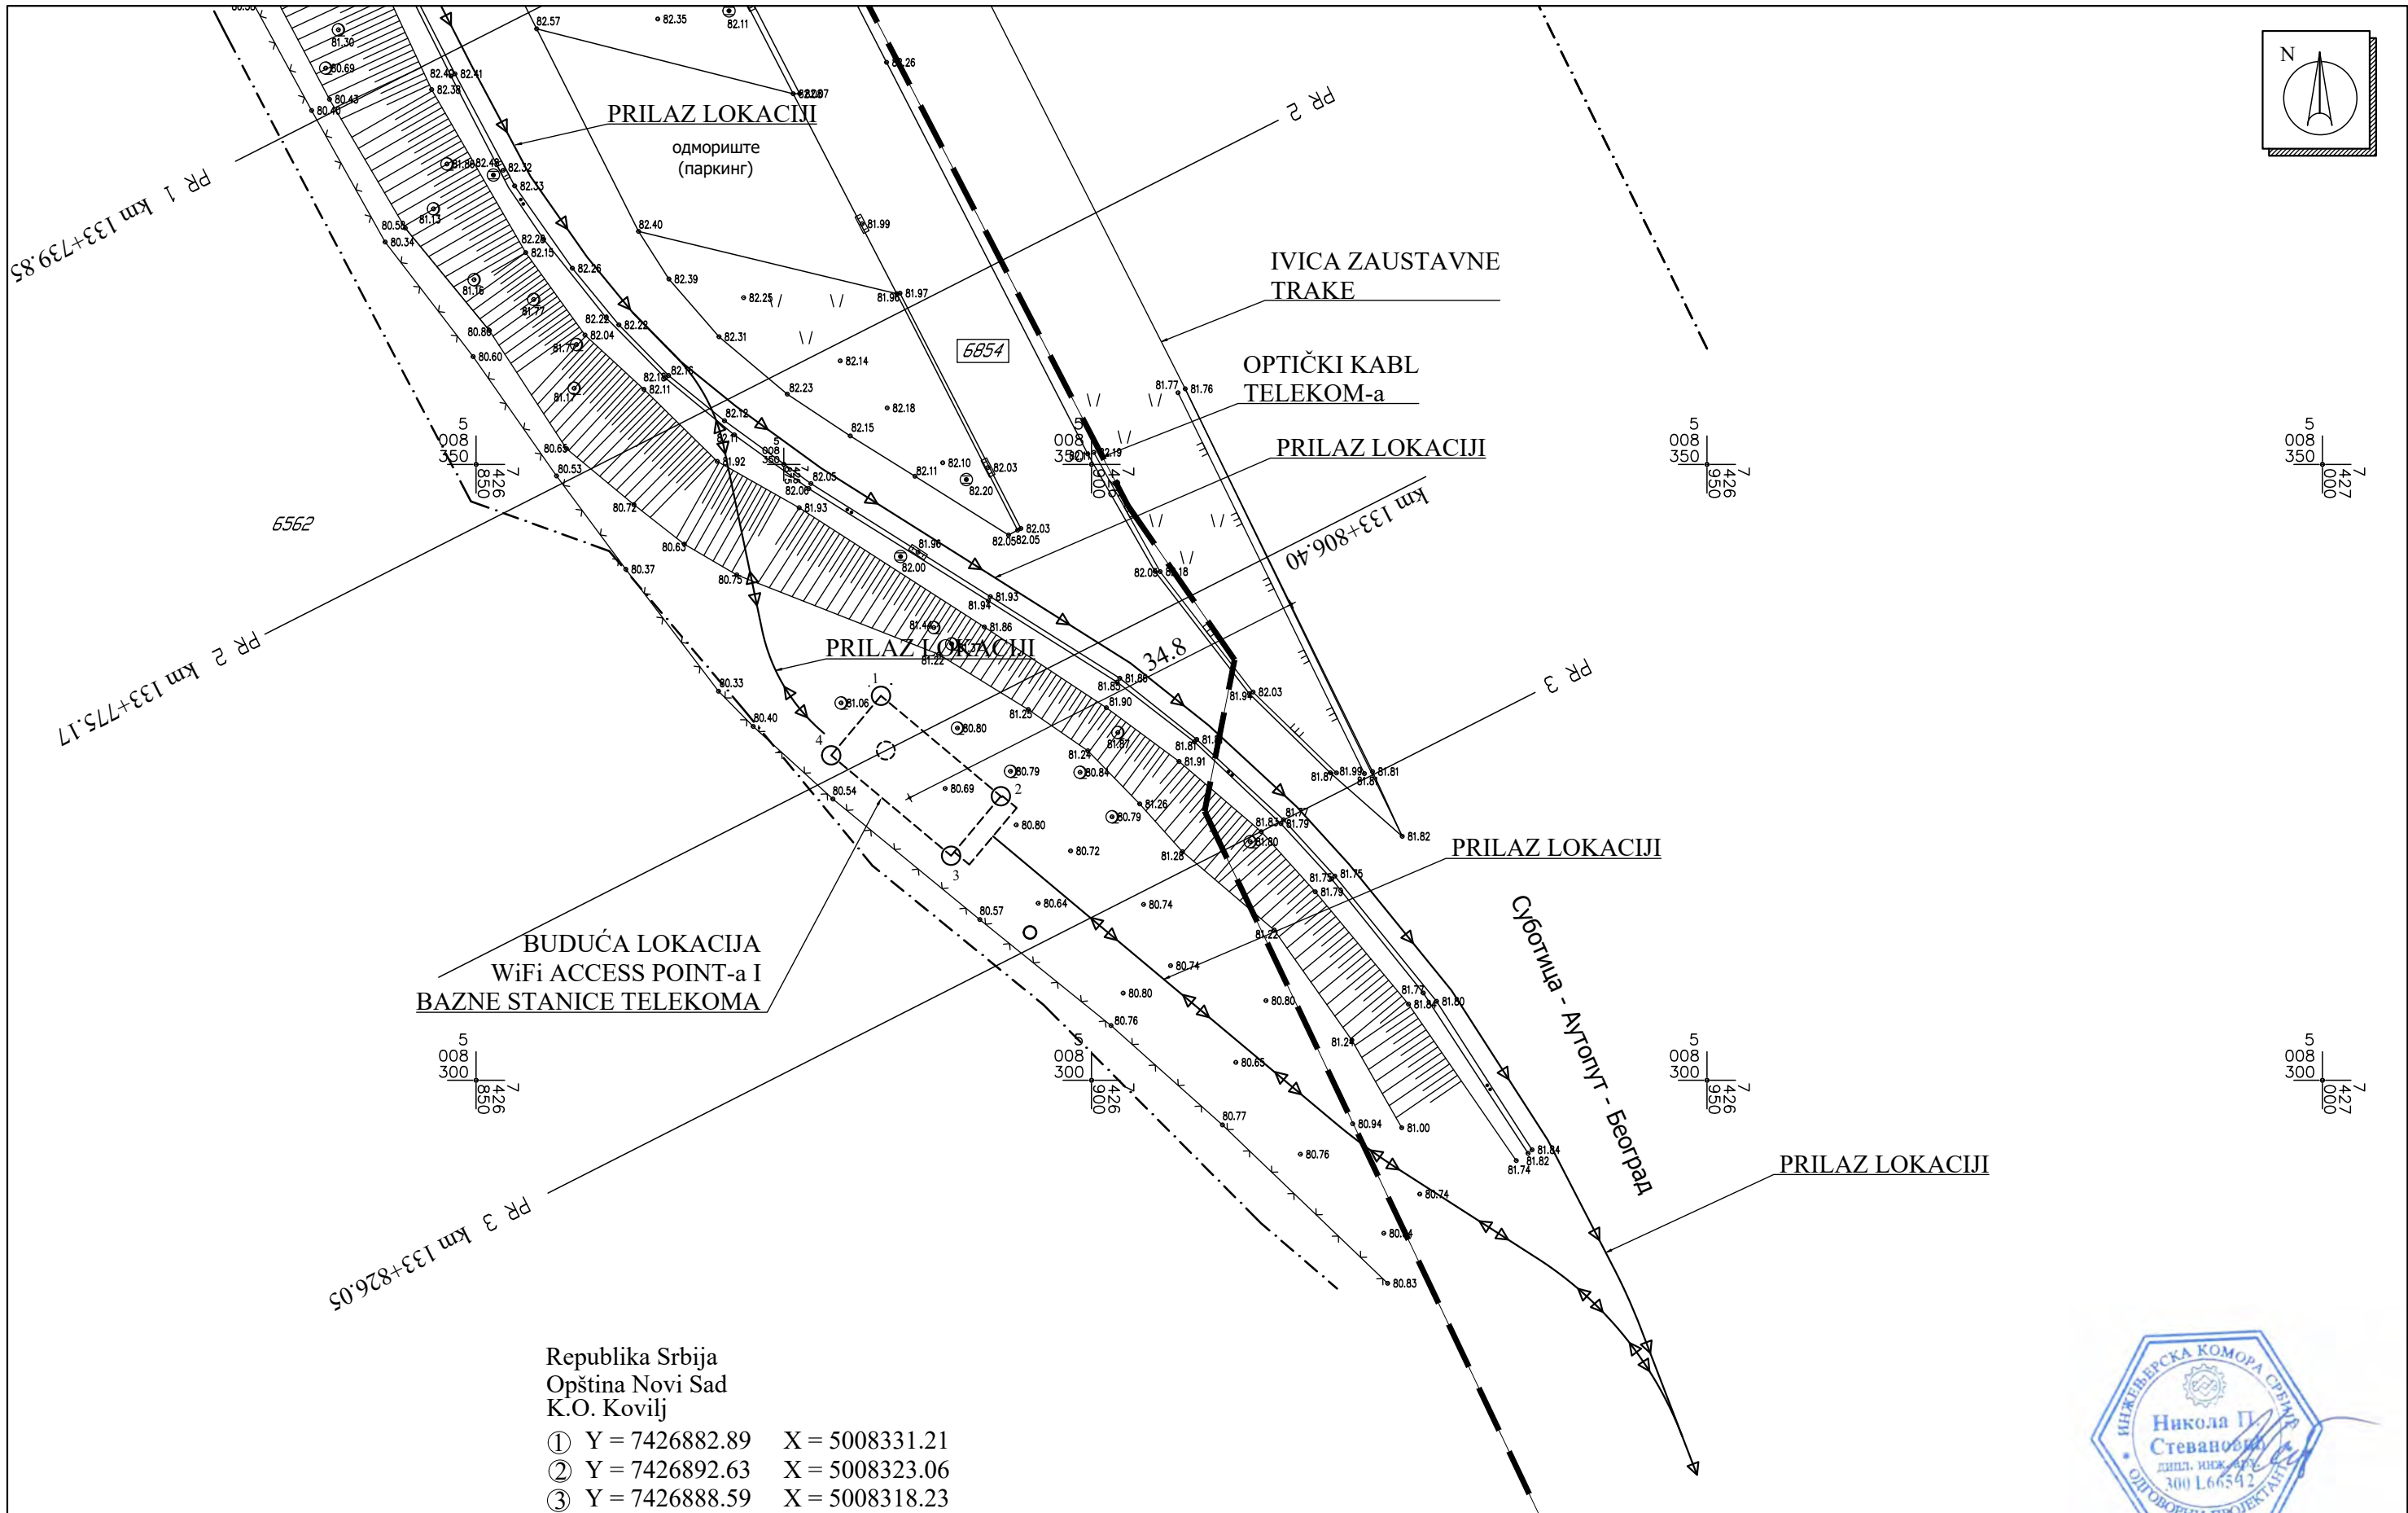


Republika Srbija
Opština Novi Sad
K.O. Kovilj


① Y = 7426882.89 X = 5008331.21
② Y = 7426892.63 X = 5008323.06
③ Y = 7426888.59 X = 5008318.23
④ Y = 7426878.85 X = 5008326.38



	Telekom Srbija		BG INVEST d.o.o. Preduzeće za projektovanje i inženjering		
PROJEKAT	IDEJNO REŠENJE (IDR) "KOVILJ" NSU249, NSL249	CRTEŽ	SITUACIJA POSTOJEĆE STANJE		
ODGOVORNI PROJEKTANT	Nikola Stevanović, dipl. inž. arh. 300 L665 12		DATUM	RAZMERA	BROJ LISTA
TEH. DOKUMENTACIJA:	IDR	1. ARHITEKTURA	V 2017.	1:500	A.01



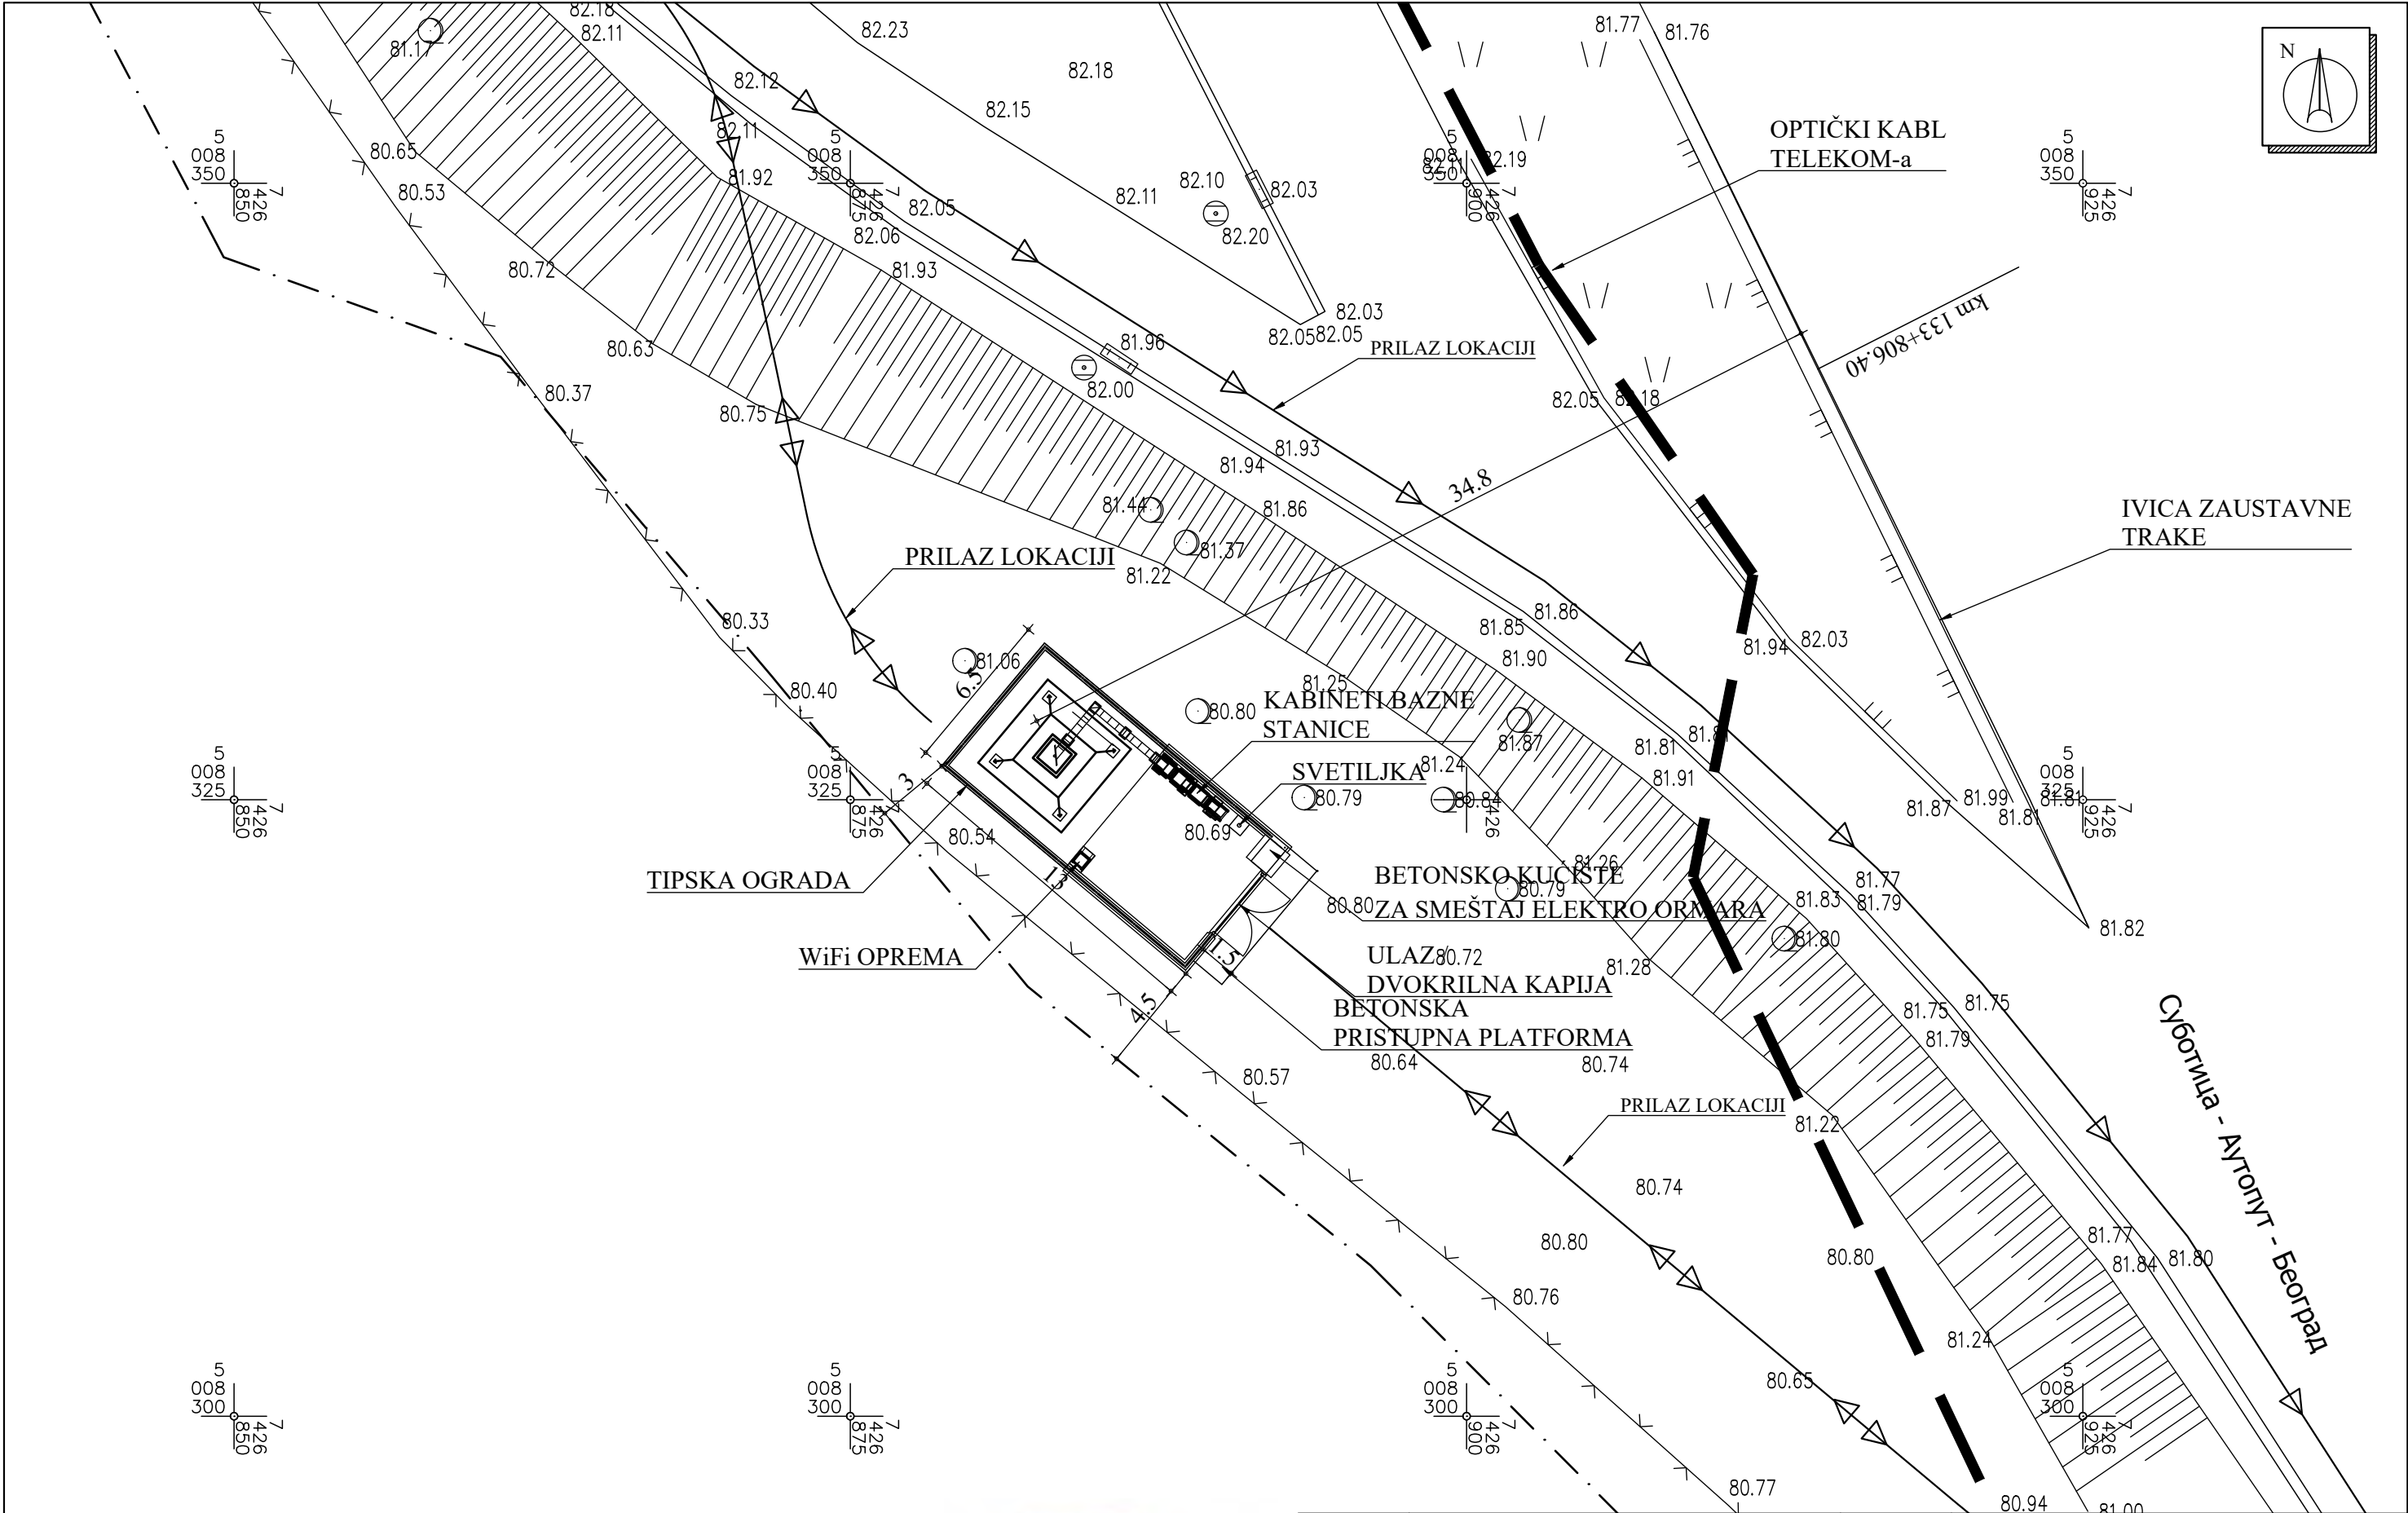


	Telekom Srbija		BG INVEST d.o.o. Preduzeće za projektovanje i inženjering		
PROJEKAT	IDEJNO REŠENJE (IDR) "KOVILJ" NSU249, NSL249	CRTEŽ	SITUACIJA NOVOPROJEKTOVANO STANJE		
ODGOVORNI PROJEKTANT	Nikola Stevanović, dipl. inž. arh. 300 L665 12		DATUM	RAZMERA	BROJ LISTA
TEH. DOKUMENTACIJA:	IDR	1. ARHITEKTURA	V 2017.	1:250	A.02

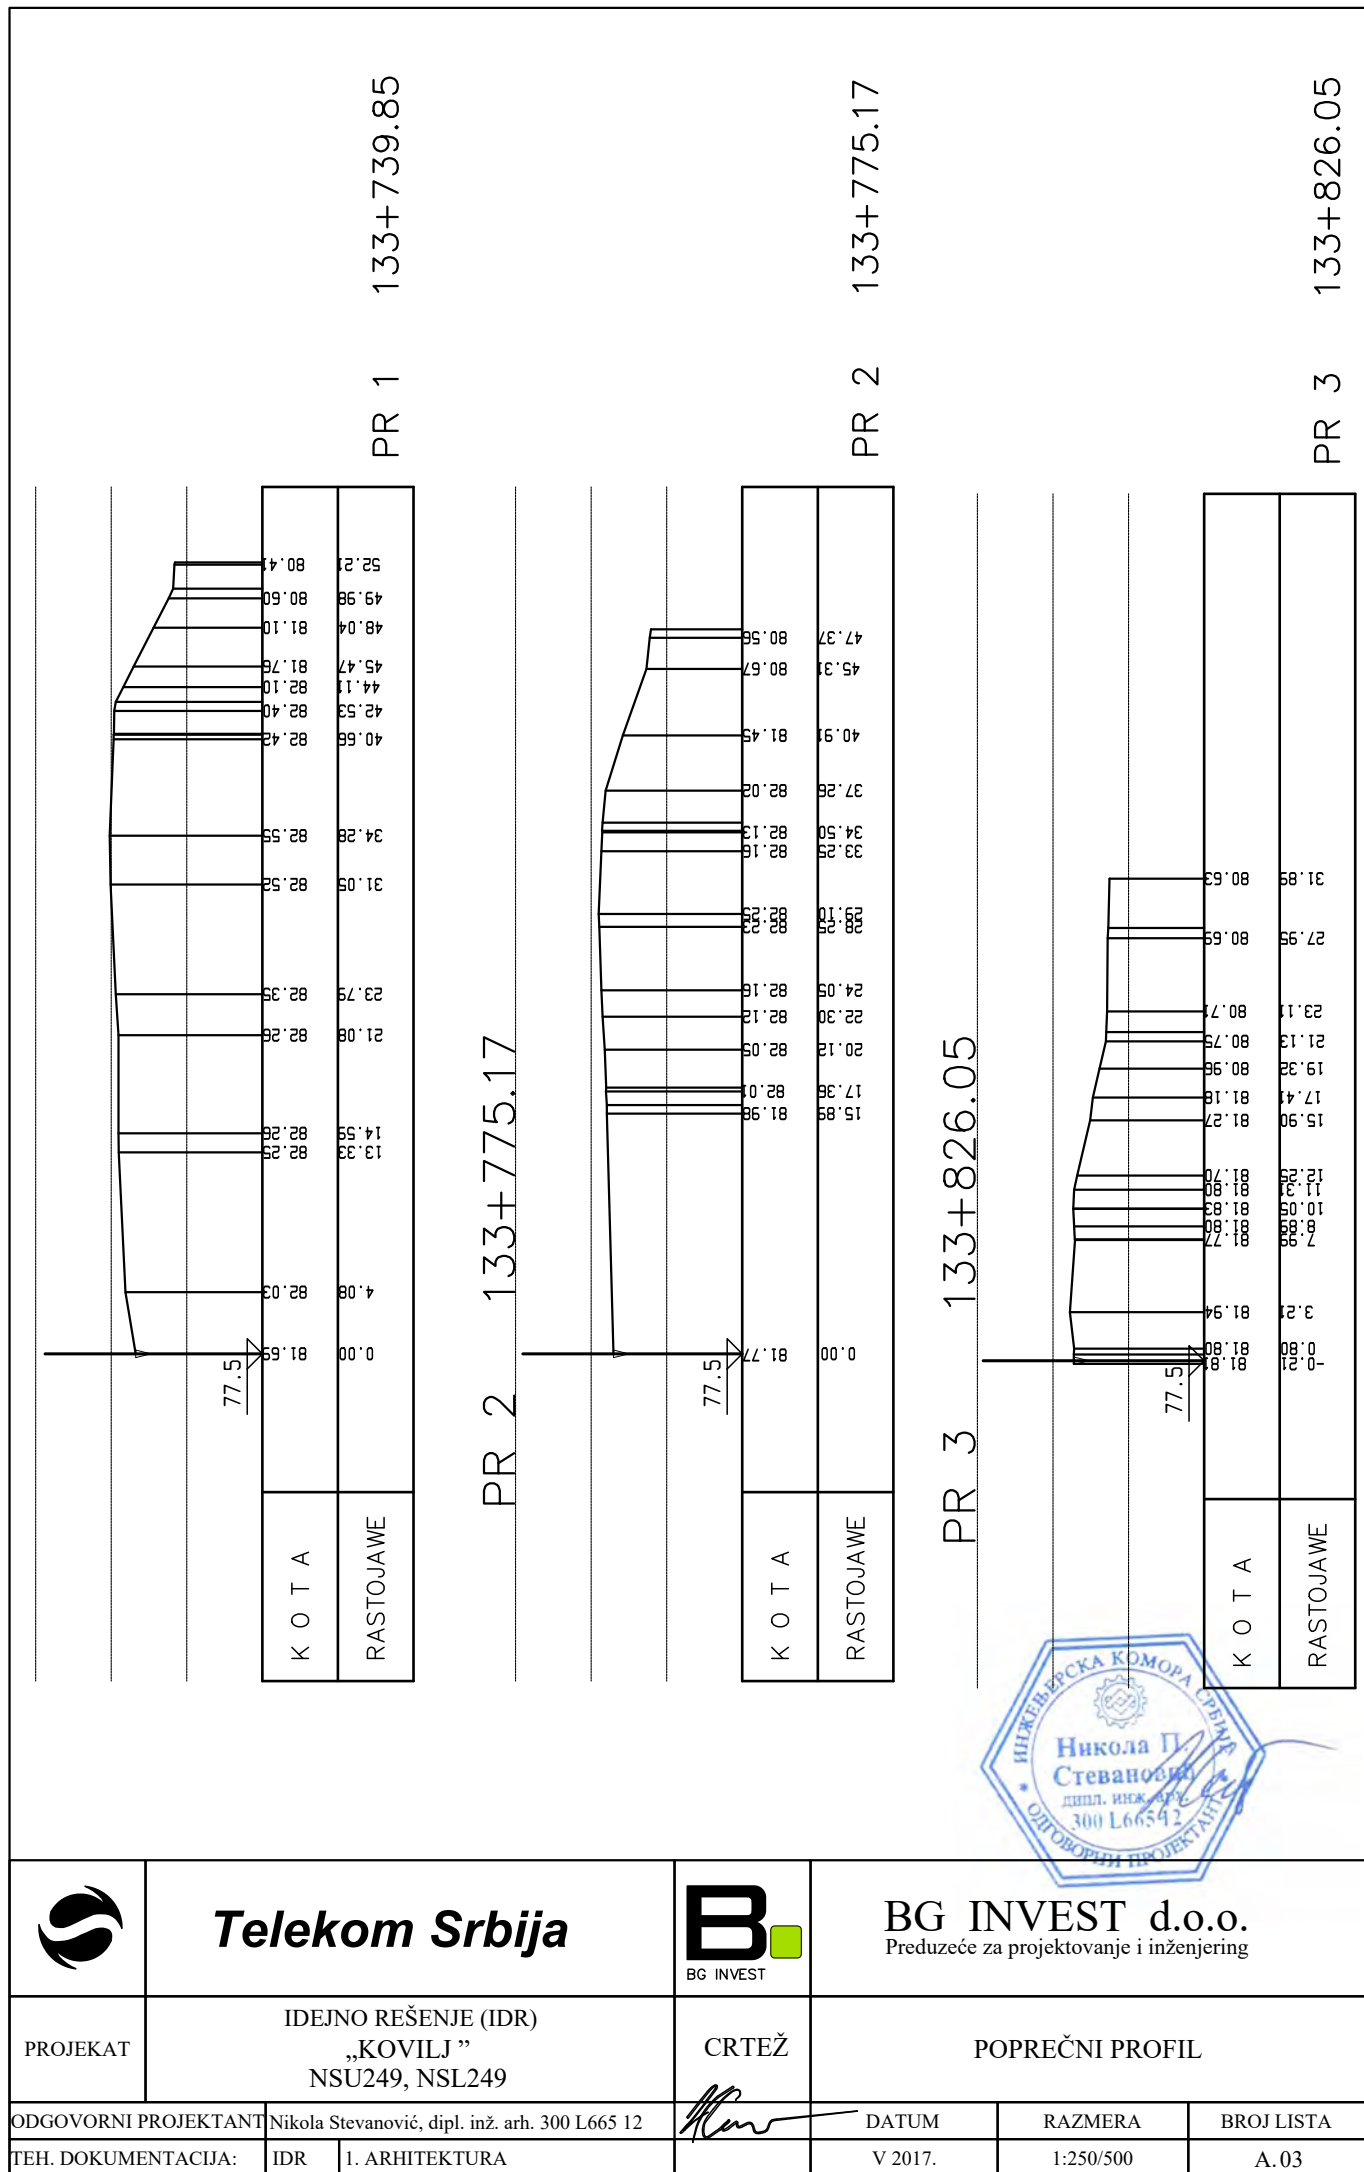

	Telekom Srbija		BG INVEST d.o.o. Preduzeće za projektovanje i inženjering		
PROJEKAT	IDEJNO REŠENJE (IDR) „KOVILJ” NSU249, NSL249		CRTEŽ	POPREČNI PROFIL	
ODGOVORNI PROJEKTANT	Nikola Stevanović, dipl. inž. arh. 300 L665 12			DATUM	RAZMERA
TEH. DOKUMENTACIJA:	IDR	1. ARHITEKTURA		V 2017.	1:250/500
					BROJ LISTA A.03



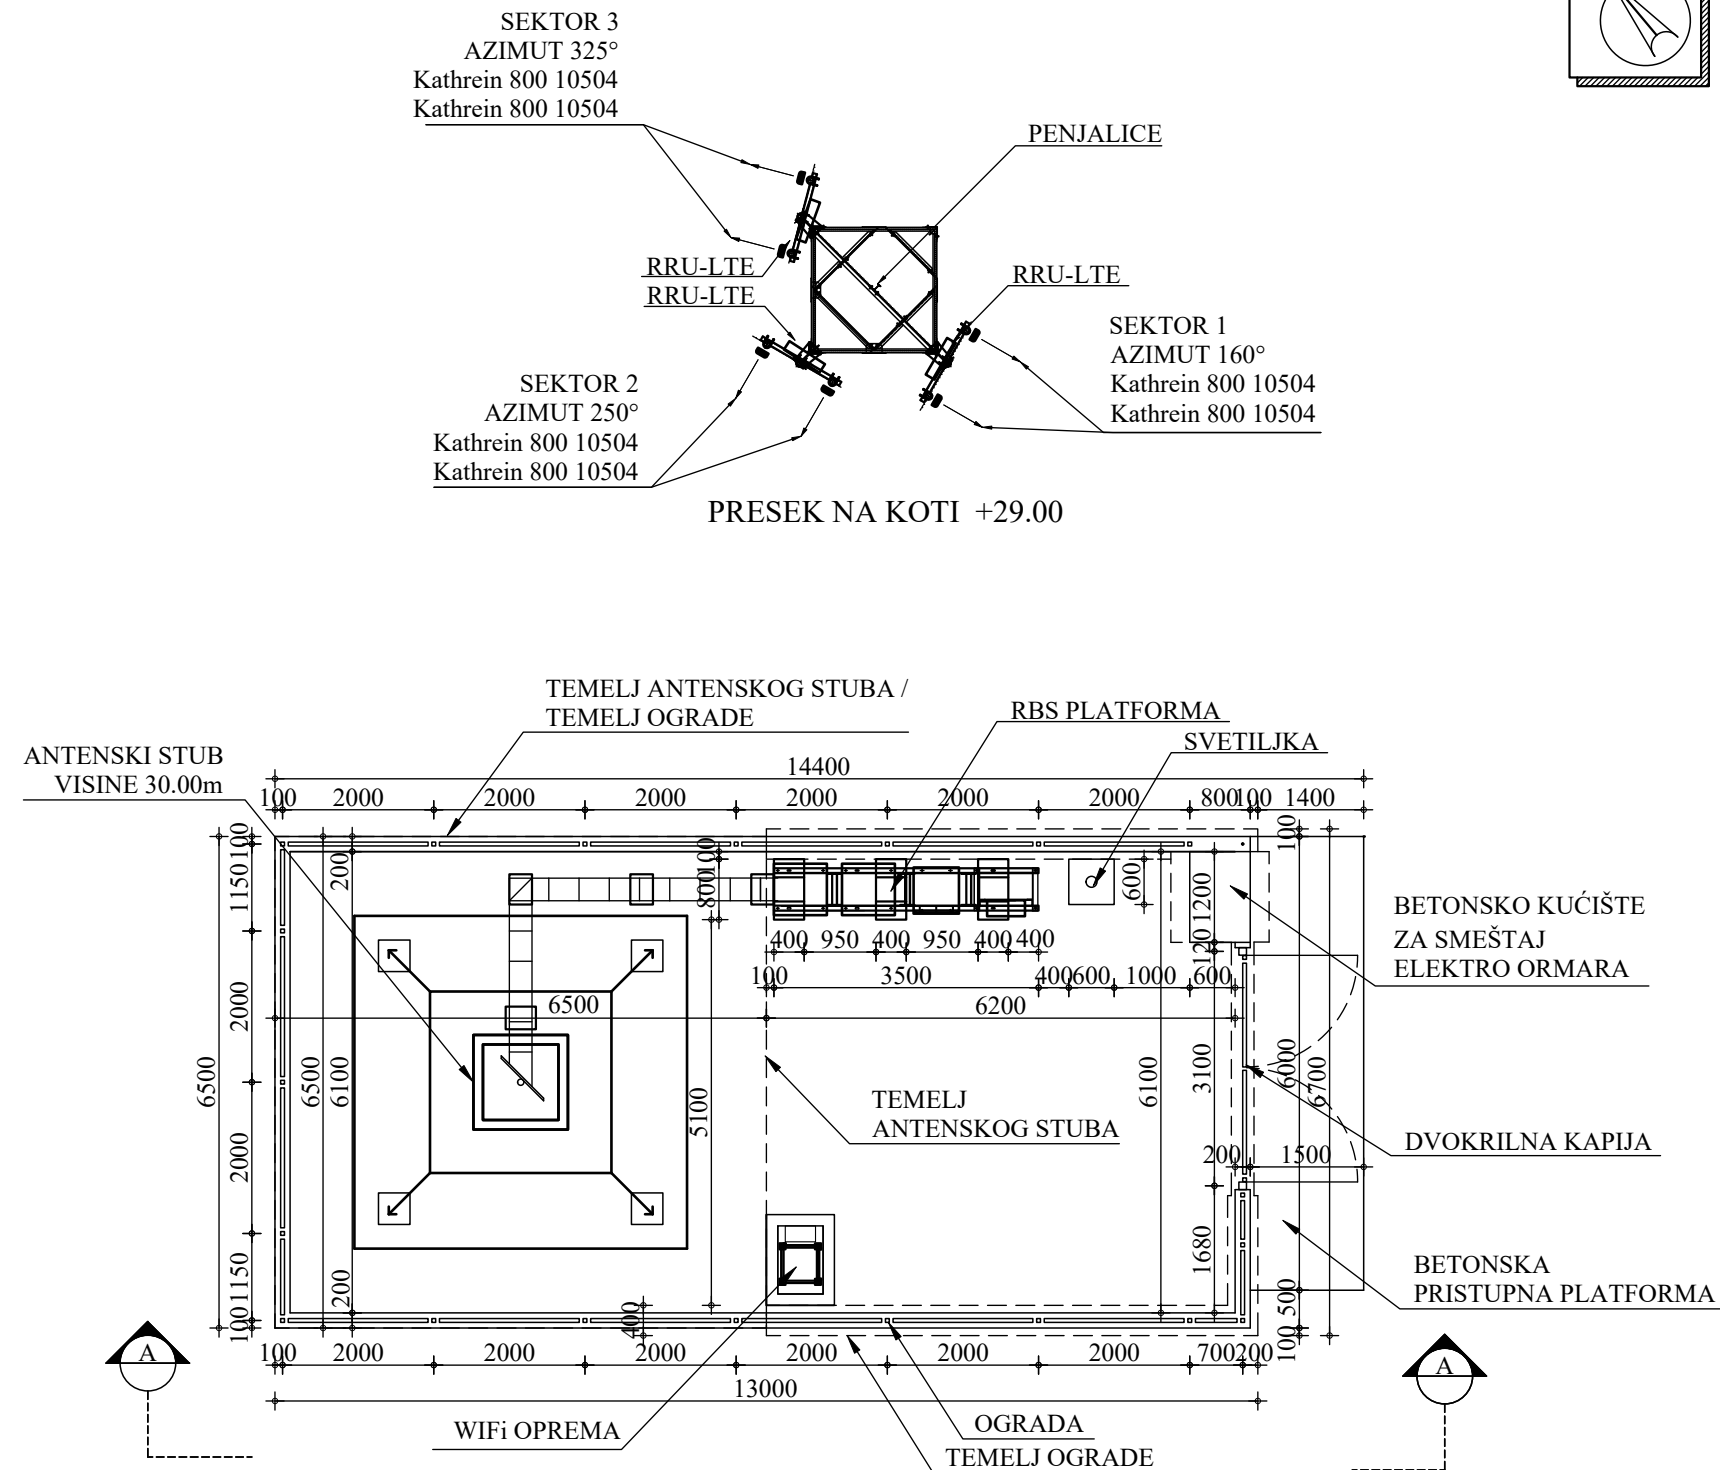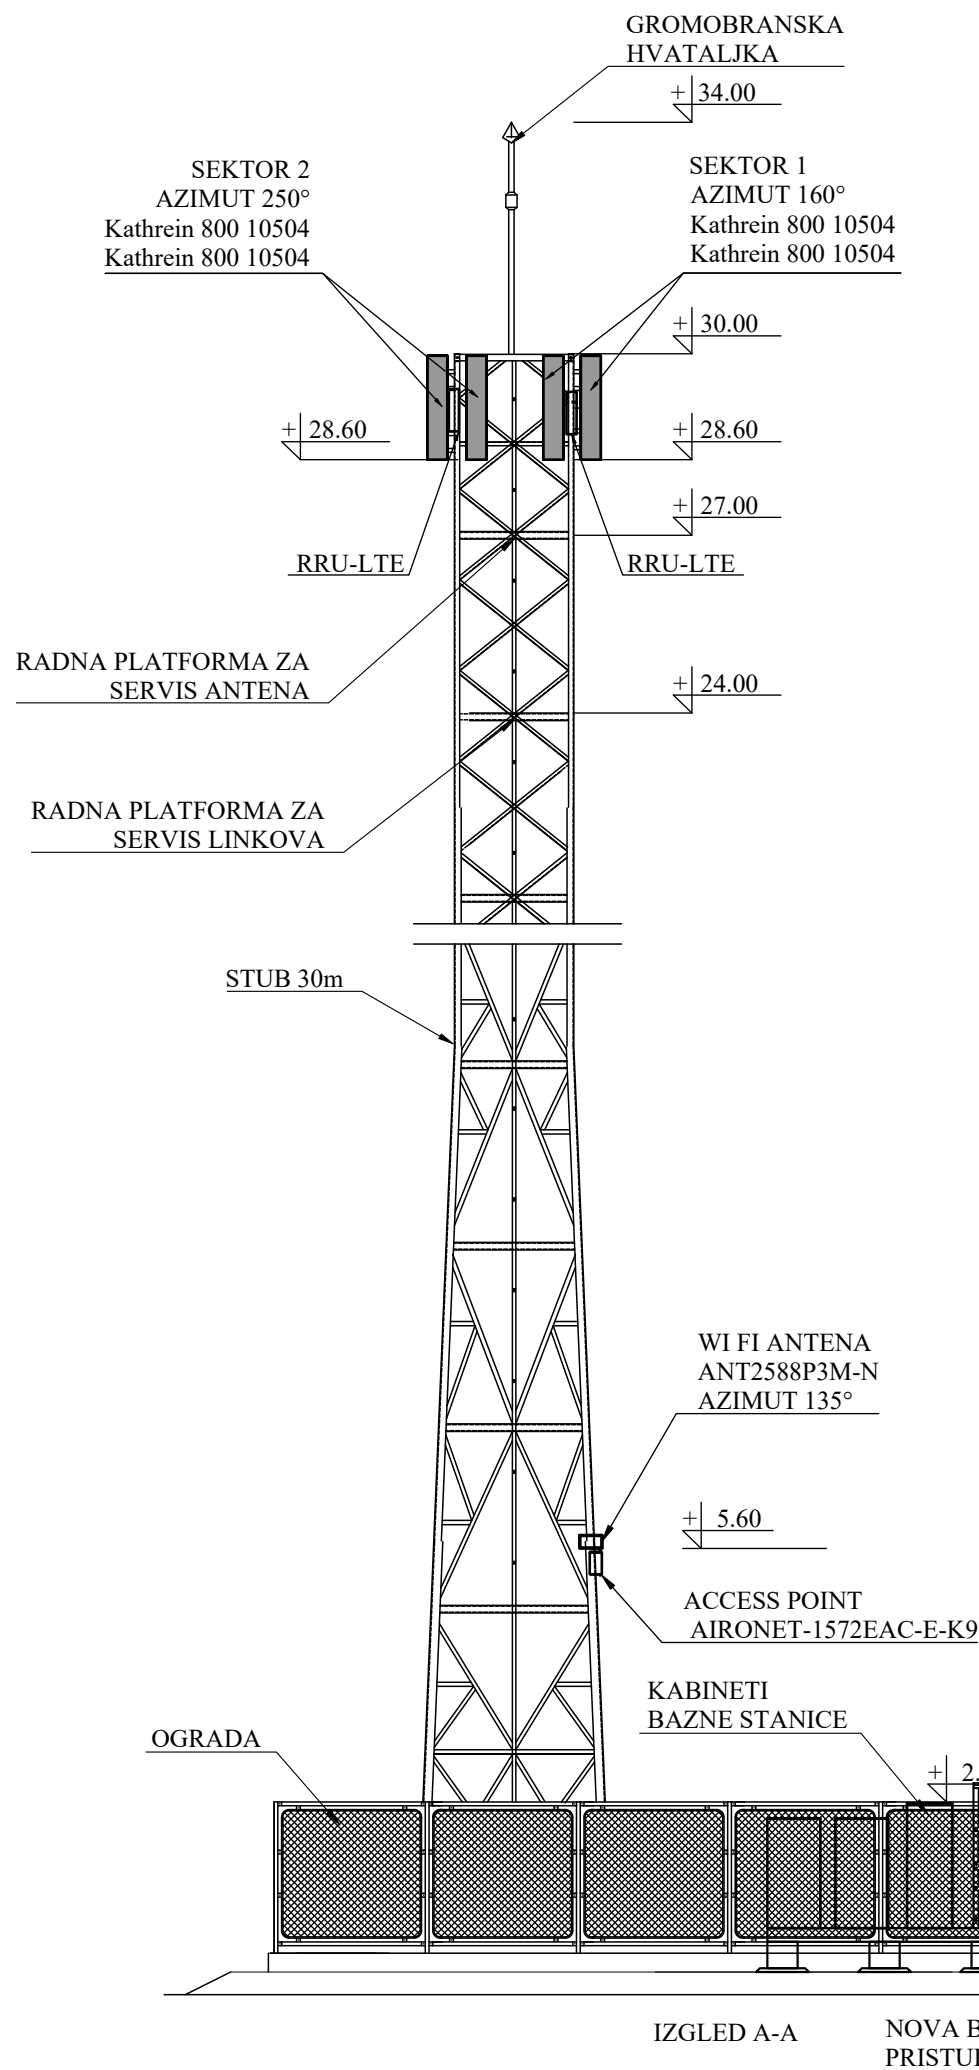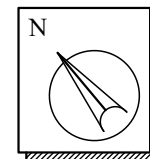

	Telekom Srbija		BG INVEST d.o.o. Preduzeće za projektovanje i inženjering
PROJEKAT	IDEJNO REŠENJE (IDR) "KOVILJ" NSU249, NSL249	CRTEŽ	DISPOZICIJA OPREME NA LOKACIJI RBS I TIPIČAN IZGLED
ODGOVORNI PROJEKTANT	Nikola Stevanović, dipl. inž. arh. 300 L665 12	DATUM	V 2017.
TEH. DOKUMENTACIJA:	IDR	1. ARHITEKTURA	RAZMERA 1:100
			BROJ LISTA A.04